

Утверждена

(наименование документа об утверждении, включая

наименования органов государственной власти или


органов местного самоуправления, принявших
решение об утверждении схемы или подписавших
соглашение о перераспределении земельных участков)

от _____ № _____

Схема расположения земельного участка или земельных участков
на кадастровом плане территорий

Условный номер земельного участка: 66:03:1601001:3У1		
Площадь земельного участка: 1504 кв.м.		
Обозначение характерных точек границ	Координаты, м	
	X	Y
1	2	3
1	346913.09	1405267.16
2	346899.06	1405246.38
3	346948.79	1405212.80
4	346962.82	1405233.58

у-9

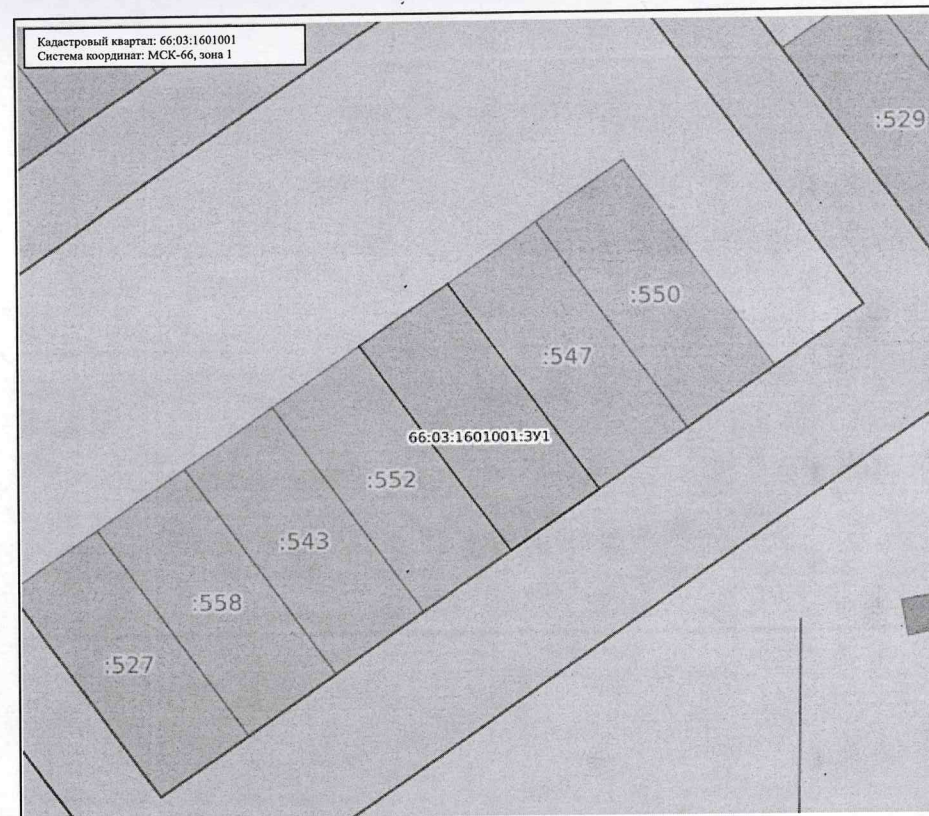

Масштаб: 1:2500

Условные обозначения:

0.00	Государственная граница Российской Федерации	00:00-00:00	Территория опережающего развития
00:00-00:00	Границы между субъектами Российской Федерации	00:00-00:00	Зона территориального развития Российской Федерации
00:00-00:00	Границы муниципальных образований	00:00-00:00	Игровая зона
00:00-00:00	Границы населенных пунктов	00:00-00:00	Лесничество
00:00:00000000	Кадастровые кварталы	00:00.00000000.00	Утвержденный проект межевания территории
00:00:00000000:00	Сооружения	00:00-00:00	Границы территории, в отношении которой устанавливается публичный сервитут
00:00:00000000:00	Объекты незавершенного строительства	00:00-00:00	Байкальская природная территория и ее экологические зоны
00:00:00000000:00	Здания	00:00-00:00	Территория, в отношении которой принято решение о резервировании земель для государственных и муниципальных нужд
00:00:00000000:00	Земельные участки	00:00-00:00	Образуемые ЗУ
00:00-00:00	Зоны с особыми условиями использования территории		
00:00-00:00	Территориальная зона		
00:00-00:00	Территория объекта культурного наследия		
00:00-00:00	Особо охраняемая природная территория		
00:00-00:00	Особая экономическая зона		
00:00-00:00	Охотничьи угодья		