


**Схема расположения земельного участка или земельных участков на кадастровом  
плане территории**

МСК-66, зона 1

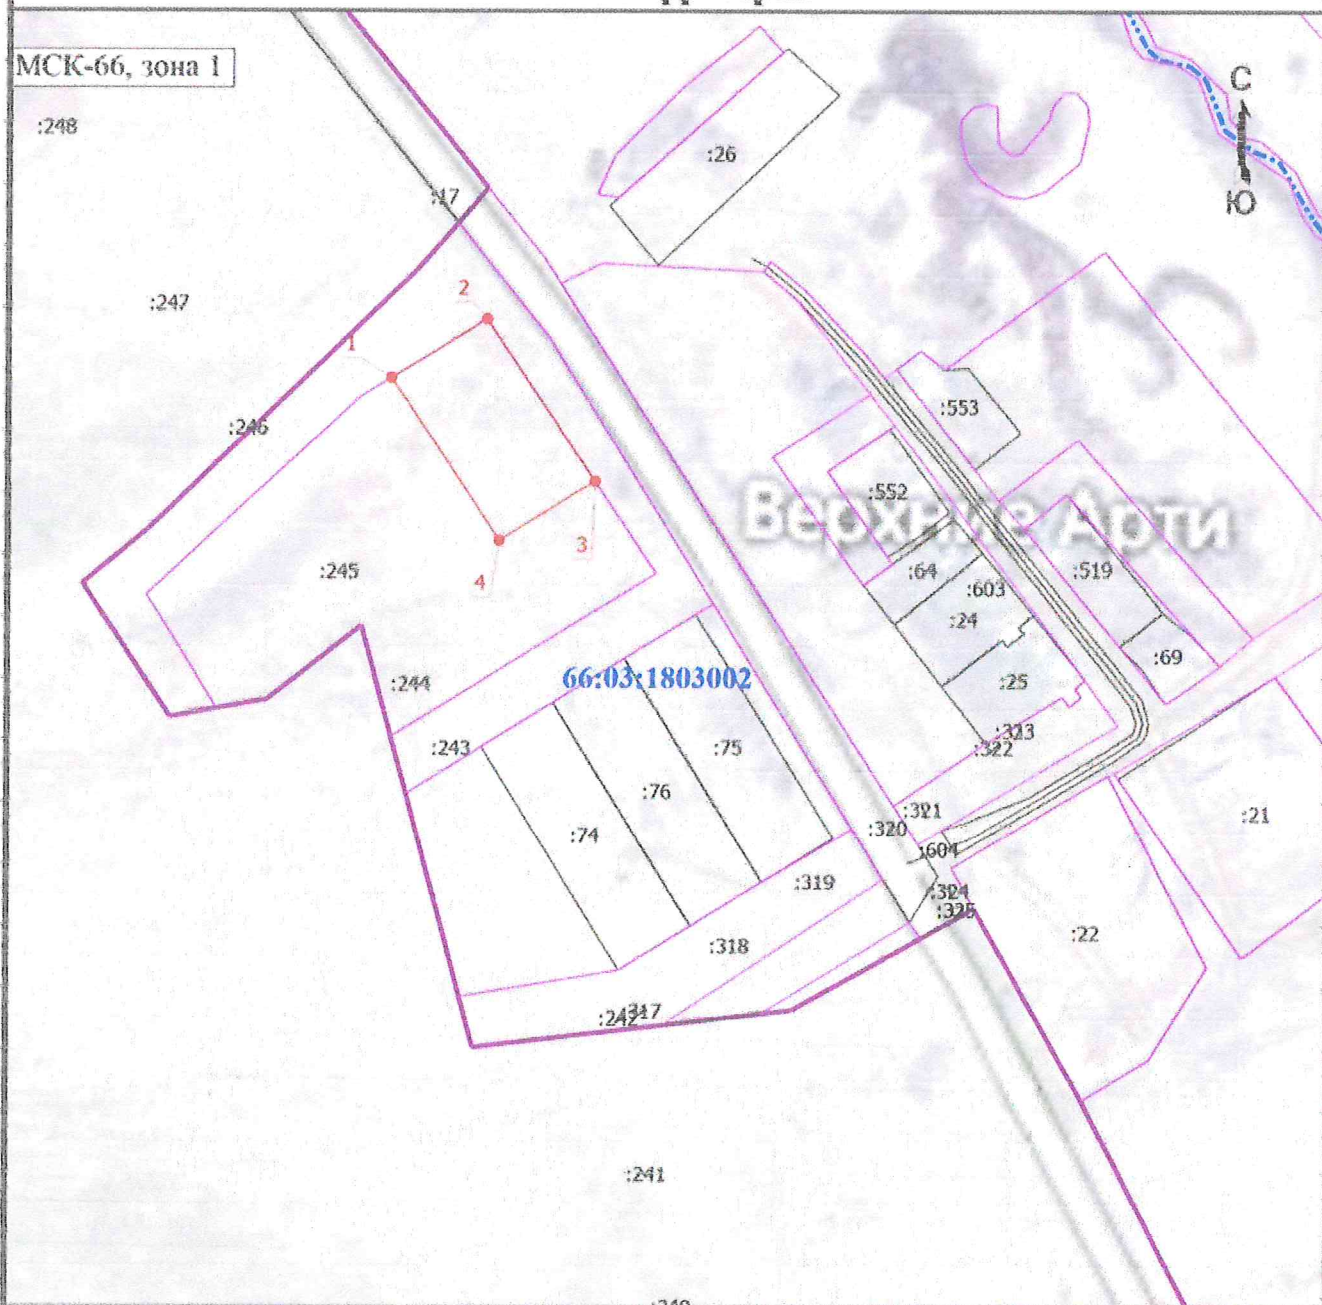

Масштаб 1:3500

### Условные обозначения

- |               |   |
|---------------|---|
| ●             | - Часть границы, местоположение которой определено при выполнении кадастровых работ                                                                                        |
|               | - Характерная точка границы земельного участка, сведения о которой отсутствуют в ЕГРН, местоположение которой определено при кадастровых работах (новая характерная точка) |
| 1             | - Обозначение новой характерной точки   |
| -----         | - Часть границы, сведения ЕГРН о которой позволяют однозначно определить ее положение на местности                                                                         |
|               | - Часть контура, образованного проекцией существующего в ЕГРН наземного конструктивного элемента здания, сооружения, объекта незавершенного строительства                  |
| =====         | - Граница кадастрового квартала   |
| =====         | - Граница населенного пункта   |
| =====         | - Граница территориальной зоны   |
| :240          | - Кадастровый номер земельного участка   |
| :604          | - Кадастровый номер сооружения   |
| 66:03:1803002 | - Номер кадастрового квартала   |

# Утверждена

(наименование документа об утверждении, включая наименования

органов государственной власти или органов местного

самоуправления, принявших решение об утверждении схемы

или подписавших соглашение о перераспределении земельных участков)

от

№

## Схема расположения земельного участка или земельных участков на кадастровом плане территории

### Условный номер земельного участка

(указывается в случае, если предусматривается образование двух и более земельных участков)

### Площадь земельного участка 5000 м²

(указывается проектная площадь образуемого земельного участка, вычисленная с использованием технологических и программных средств, в том числе размещенных на официальном сайте федерального органа исполнительной власти, уполномоченного Правительством Российской Федерации на осуществление государственного кадастрового учета, государственной регистрации прав, ведение Единого государственного реестра недвижимости и предоставление сведений, содержащихся в Едином государственном реестре недвижимости, в информационно-телекоммуникационной сети "Интернет" (далее - официальный сайт), с округлением до 1 квадратного метра. Указанное значение площади земельного участка может быть уточнено при проведении кадастровых работ не более чем на десять процентов)

### Обозначение характерных точек границ

### Координаты, м

(указываются в случае подготовки схемы расположения земельного участка с использованием технологических и программных средств, в том числе размещенных на официальном сайте. Значения координат, полученные с использованием указанных технологических и программных средств, указываются с округлением до 0,01 метра)

|   | X         | Y          |
|---|-----------|------------|
| 1 | 2         | 3          |
| 1 | 328934.20 | 1420223.36 |
| 2 | 328962.40 | 1420269.03 |
| 3 | 328884.87 | 1420320.70 |
| 4 | 328856.61 | 1420275.06 |
| 1 | 328934.20 | 1420223.36 |