


Схема расположения земельного участка или земельных участков на кадастровом плане территории

Условный номер земельного участка:		
Площадь земельного участка 1723 м²		
Обозначение характерных точек границ	Координаты, м	
	X	Y
1	343063.16	1407340.41
2	343085.29	1407380
3	343085.83	1407382.35
4	343058.6	1407398.15
5	343056.95	1407396.21
6	343051.84	1407388.33
7	343050.12	1407385.64
8	343051.13	1407384.88
9	343046.47	1407377.26
10	343044.27	1407373.66
11	343035.19	1407379.16
12	343033.88	1407376.81
13	343027.88	1407361.16
14	343053.47	1407346.98
1	343063.16	1407340.41

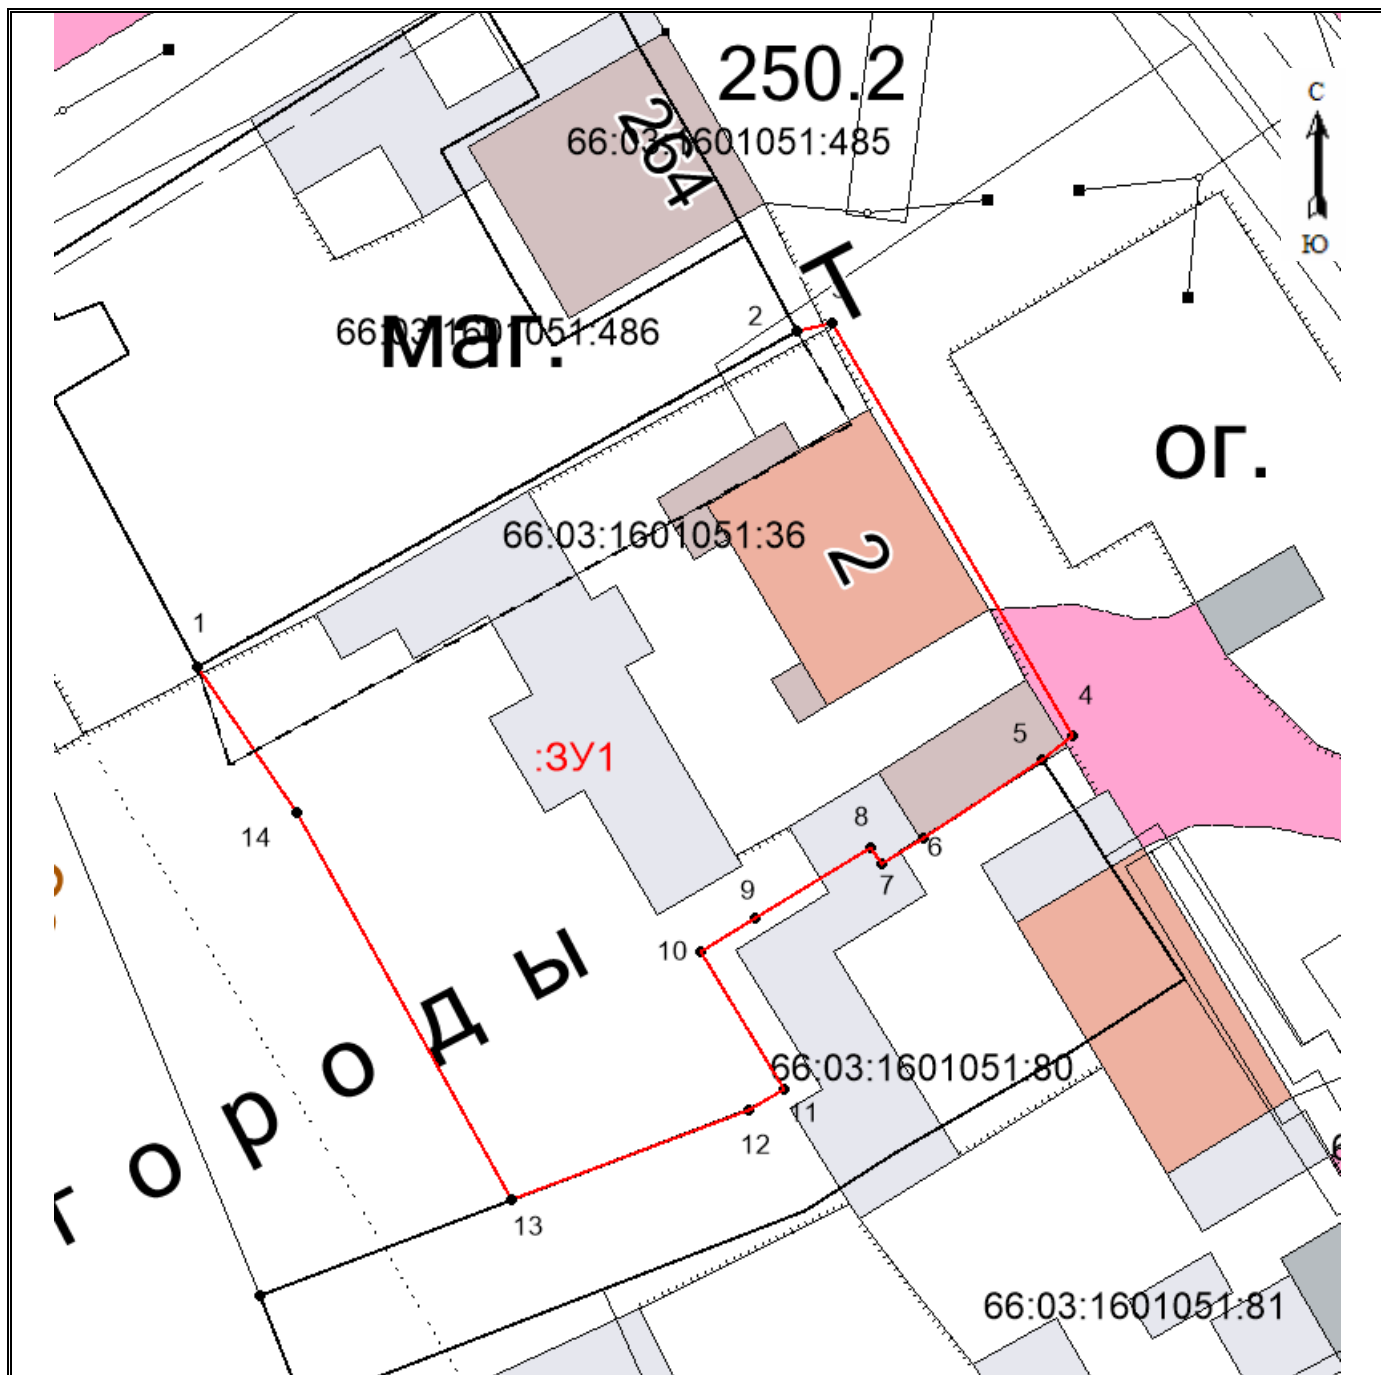

Масштаб 1: 500

Система координат МСК-66, зона 1

Условные обозначения:

- - Характерная точка границы земельного участка, сведения о которой позволяют однозначно определить ее положение на местности
- - Граница земельного участка, установленная (уточненная) при проведении кадастровых работ
- - Границы земельных участков, установленные в соответствии федеральным законодательством
- включенные в ГКН, отражающиеся в масштабе
- н1, н2,..., нп - Надписи номеров вновь образованных характерных точек (межевые знаки)
- :125 - Надписи кадастрового номера земельного участка