


**Схема расположения земельного участка или земельных участков на кадастровом плане
территории**

| | | |
|--|---------------|------------|
| Условный номер земельного участка: | | |
| Площадь земельного участка 2814 м² | | |
| Обозначение характерных точек границ | Координаты, м | |
| | X | Y |
| 1 | 346789.6 | 1406188.97 |
| 2 | 346787.09 | 1406195.3 |
| 3 | 346780.87 | 1406207.84 |
| 4 | 346779.37 | 1406213 |
| 5 | 346776.14 | 1406223.71 |
| 6 | 346757.31 | 1406215.68 |
| 7 | 346719.13 | 1406201.44 |
| 8 | 346720.95 | 1406194.83 |
| 9 | 346709.82 | 1406191.29 |
| 10 | 346707.76 | 1406189.77 |
| 11 | 346706.37 | 1406187.43 |
| 12 | 346705.91 | 1406185.54 |
| 13 | 346713.25 | 1406166.32 |
| 14 | 346717.1 | 1406162.79 |
| 15 | 346730.5 | 1406166.54 |
| 16 | 346751.34 | 1406173.68 |
| 17 | 346773.93 | 1406180.48 |
| 1 | 346789.6 | 1406188.97 |

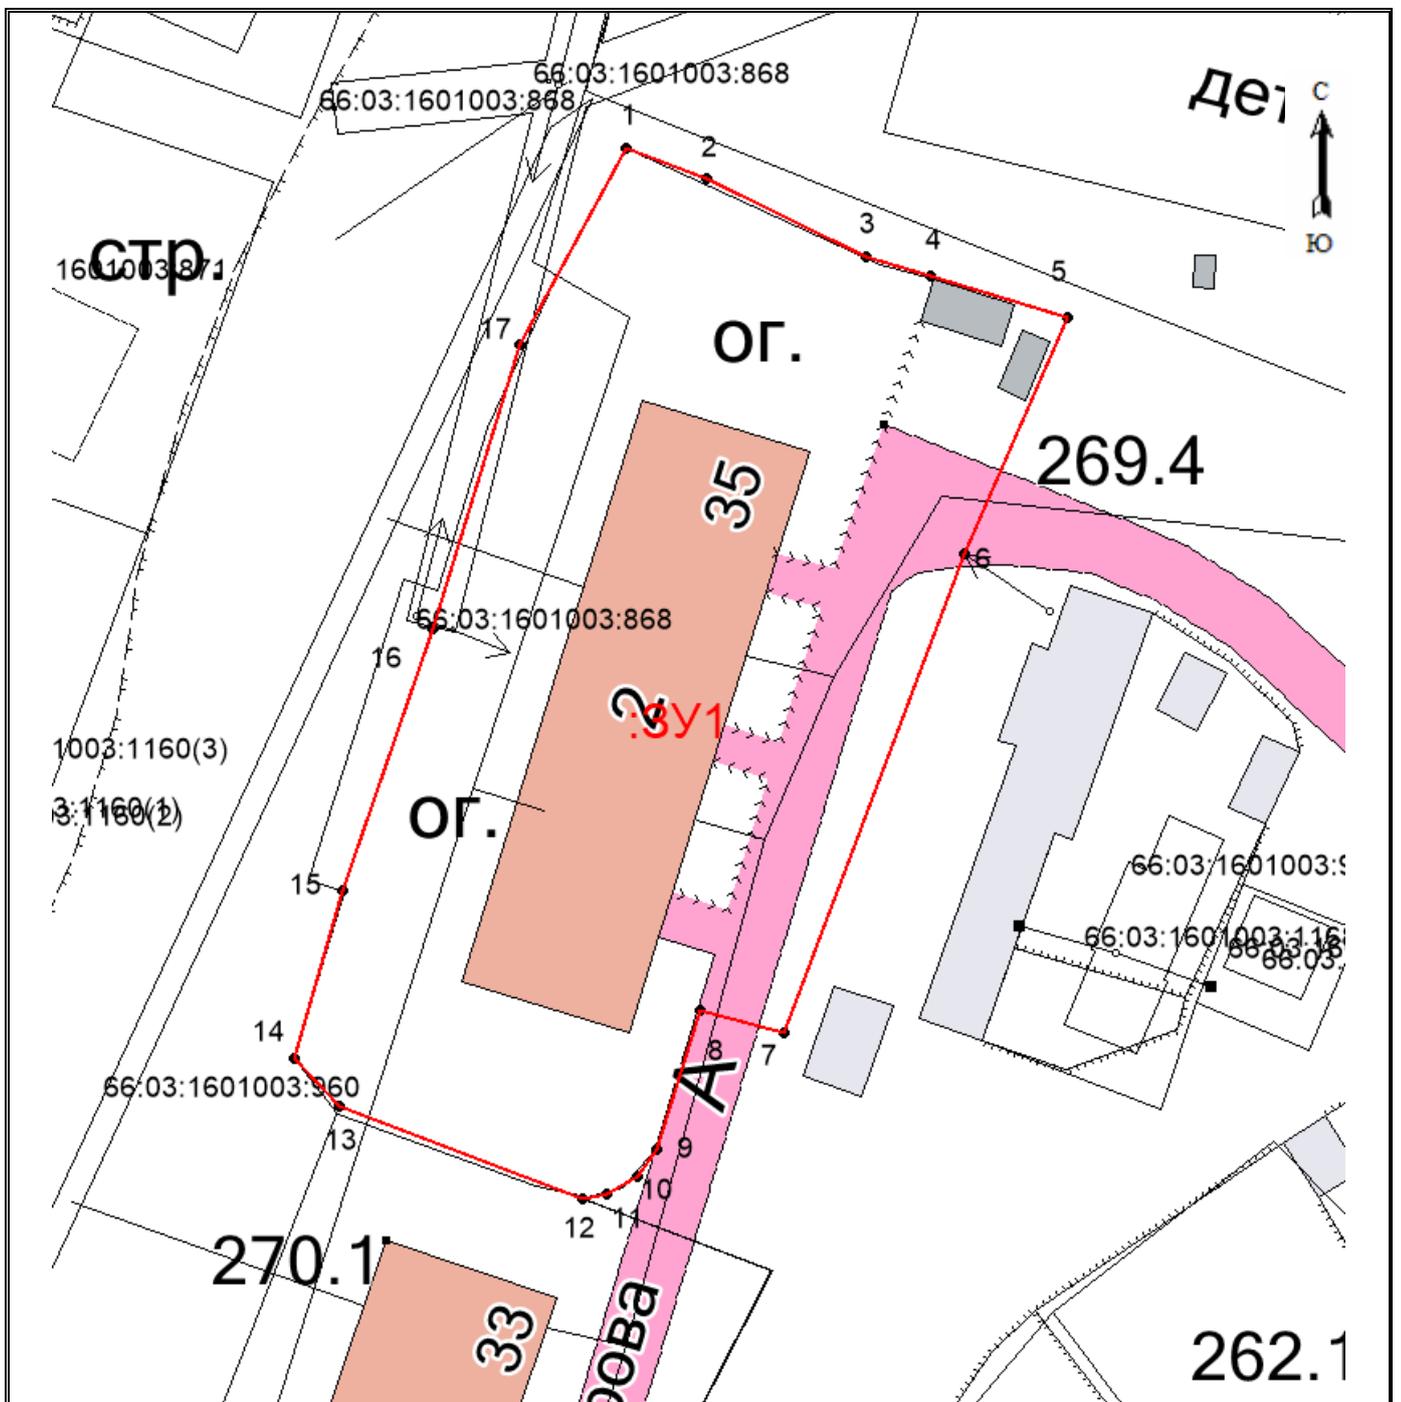

Масштаб 1: 600

Система координат МСК-66, зона 1

Условные обозначения:

- -Характерная точка границы земельного участка, сведения о которой позволяют однозначно определить ее положение на местности
 - -Граница земельного участка, установленная (уточненная) при проведении кадастровых работ
 - - Границы земельных участков, установленные в соответствии федеральным законодательством
- включенные в ГКН, отражающиеся в масштабе
- н1, н2,... ,нп -Надписи номеров вновь образованных характерных точек (межевые знаки)
 - :125 -Надписи кадастрового номера земельного участка