


Ситуационный план М 1:2000

Пгт. Арти, ул. Рабочей Молодежи, д. 92

Зав. отд. архитектуры и градостроительства А.В.

Е.И. Анохина

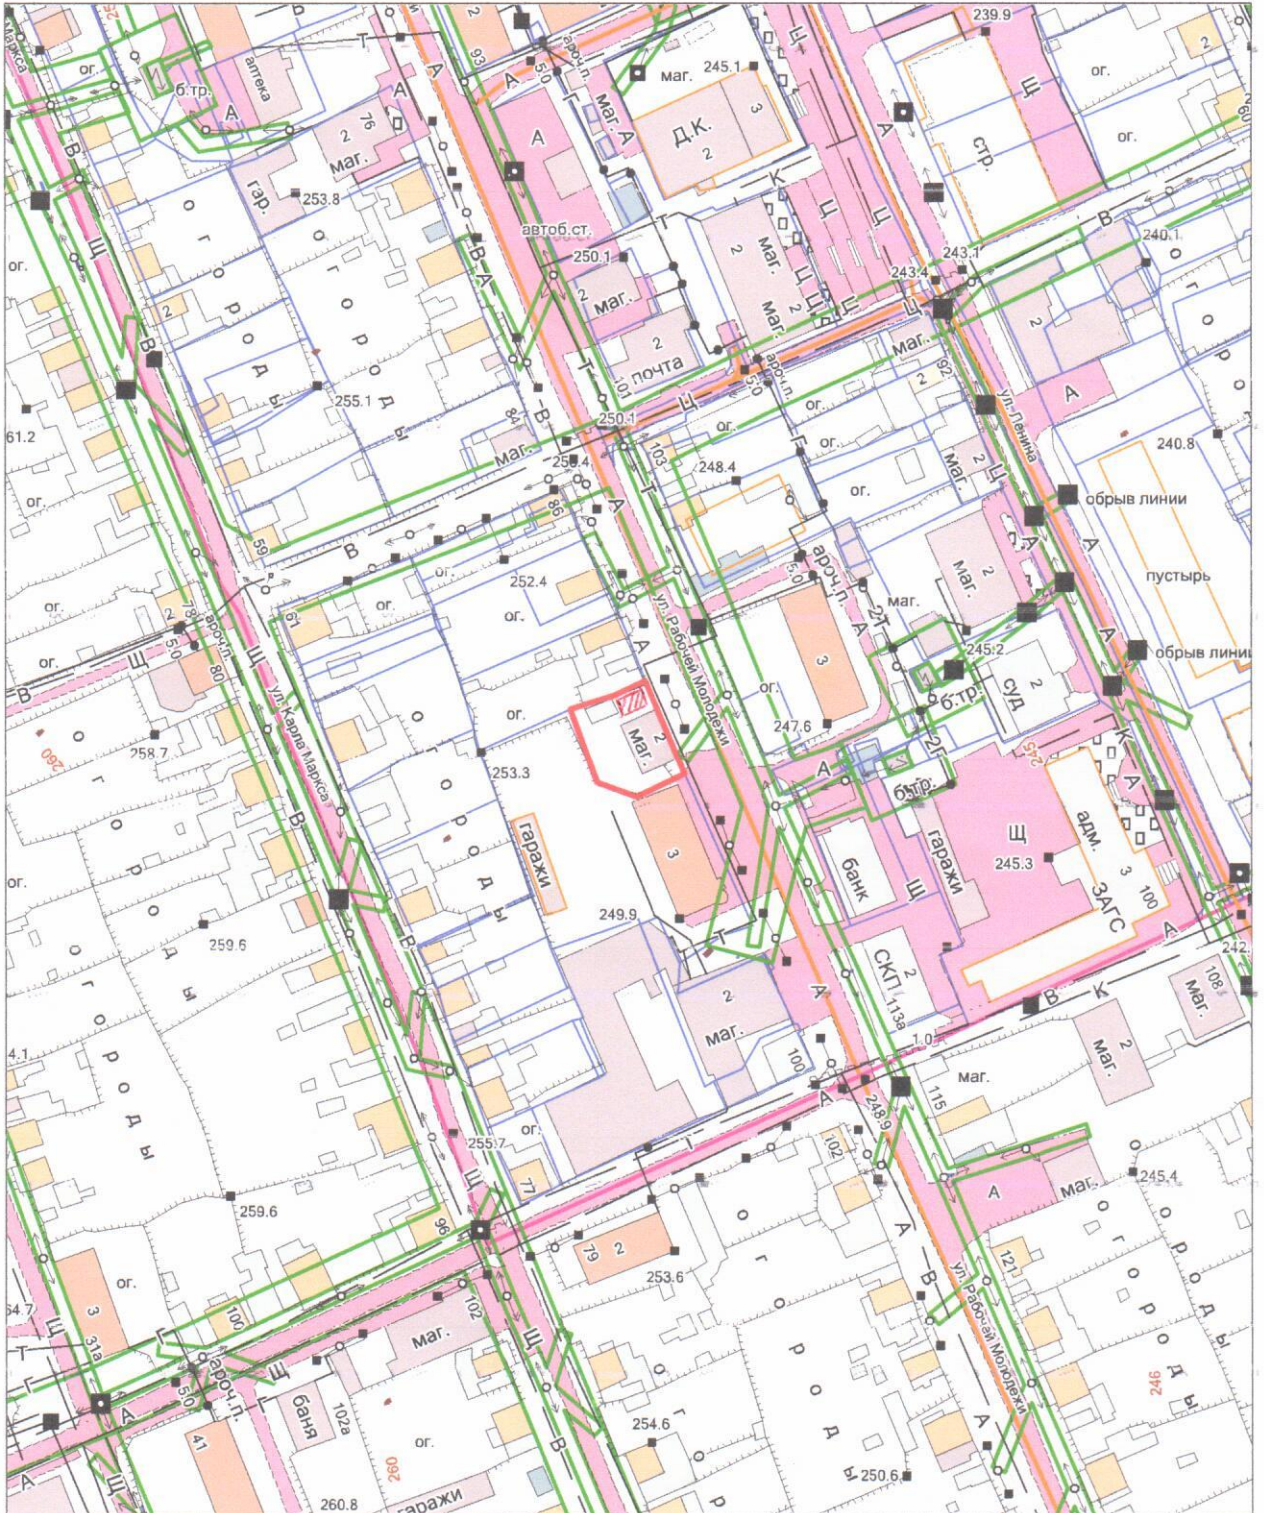

 - ПЛОЩАДКА ПОД ТКО