

Экспликация зданий и сооружений

№ по ген-плану	Наименование	Примечание
1	Множкквартирный жилой дом ул. Ленина 78А	существующий
2	Множкквартирный жилой дом ул. Рабочей Молодежи 93А	Существующий
3	Множкквартирный жилой дом ул. Рабочей Молодежи 93	существующий
4	Множкквартирный жилой дом ул. Рабочей Молодежи 91	проектируемый
3	Гараж	существующий
4	Гараж	существующий

Ведомость площадок

№ по з/п	Наименование площадок	Кол-во шт.	Материал покрытий	Площадь, м2
1	Площадка для детей среднего возраста	1	ПВ-1	185,0
2	Площадка для детей младшего возраста	1	ПВ-1	159,0
3	Площадка для отдыха взрослого населения	1	ПВ-1	88,0
4	Хозяйственная площадка	1	ПТ-2	89,0
5	Площадка ТБО на 5 контейнеров	1	ПТ-3	11,2
6	Автопарковка на 13 м/мест	1	ПД-1	-
7	Автопарковка на 8 м/мест	1	ПД-1	-
8	Автопарковка на 7 м/мест	1	ПД-1	-


Ведомость водоотводных сооружений

Вид сооружения	Координата оси или номер сооружения	Координата (пикетаж)		Кол.	Тип укрепления или конструкция	Примечание
		начала (от сброса)	конца			
Лоток	д/н	-	-	65 м	ж/д	Б1-20-50

Условные обозначения

- Существующие здания, сооружения
- Граница благоустройства
- Ж/д лоток наружного водоотвода
- Парковочное место для МГН

Деталь устройства пониженного бортового камня (на ширину тротуара)

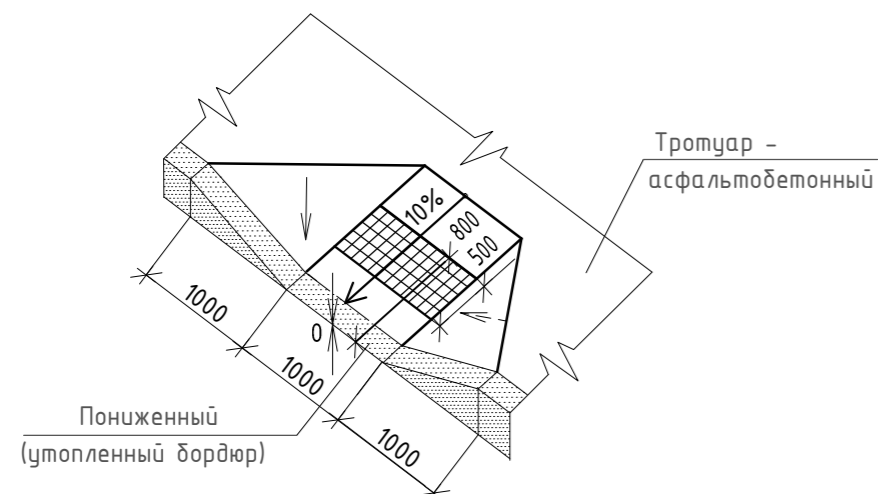

Согласовано
 Подпись и дата
 Инв. ? поод.

					034.2018-ДП					
					Благоустройство дворовой территории многоквартирных домов в пгт. Арти, ул. Рабочей Молодежи, 93, 93А, 91, ул. Ленина, 78А					
Изм	Колуч	Лист	докум	Подп	Дата	Дизайн-проект	Стадия	Лист	Листов	
Разраб.	Половников				09.18		п			
Пров.	Малышев				09.18					
Утв.	Кукушкин				09.18	Схема планировочной организации земельного участка		ООО "УралСпецСтрой"		