

Дизайн-проект

**Разработка благоустройства центральной площади по
ул. Ленина в пгт. Арти**

2022 год

Пояснительная записка:

Территория благоустройства располагается в центральной части пгт. Арти, Артинского района, Свердловской области.

На данный момент территория не используется в полной мере по функциональному назначению.



На территории проходят стихийные ярмарки. Малые архитектурные формы на территории отсутствуют, однако на территории есть созданный природный рельеф который сохраняется в проекте.

На территории благоустройства планируется выполнить прогулочно - развлекательную зону с установкой МАФов, скамеек, уличных библиотек, озеленения и парковки.


На нижнем ярусе проекта будут располагаться 2 вида скамеек: бетонные с деревянным покрытием и стандартные с высокой спинкой, входные порталы (арки) обвитые в летнее время девичьим виноградом, а в зимнее время гирляндами. Планируется к установке уникальные светильники в виде колосьев для того, чтобы подчеркнуть что Артинский район - это сельскохозяйственный район. Вышеуказанные светильники будут использоваться двойным назначением. 1е - светильное оборудование, 2е - Арт-объекты. Также будут установлены альпийские горки с кустарниками. На втором, третьем четвертом ярусе будут установлены уличные библиотеки, а также деревянные беседки.



						12-2022			
						Разработка благоустройства центральной площади по ул. Ленина в пгт. Арти			
Изм.	Колуч	Лист	№Док	Подп.	Дата	Благоустройство центральной площади по ул. Ленина в пгт. Арти	Стадия	Лист	Листов
							Э	2	22
						Пояснительная записка			

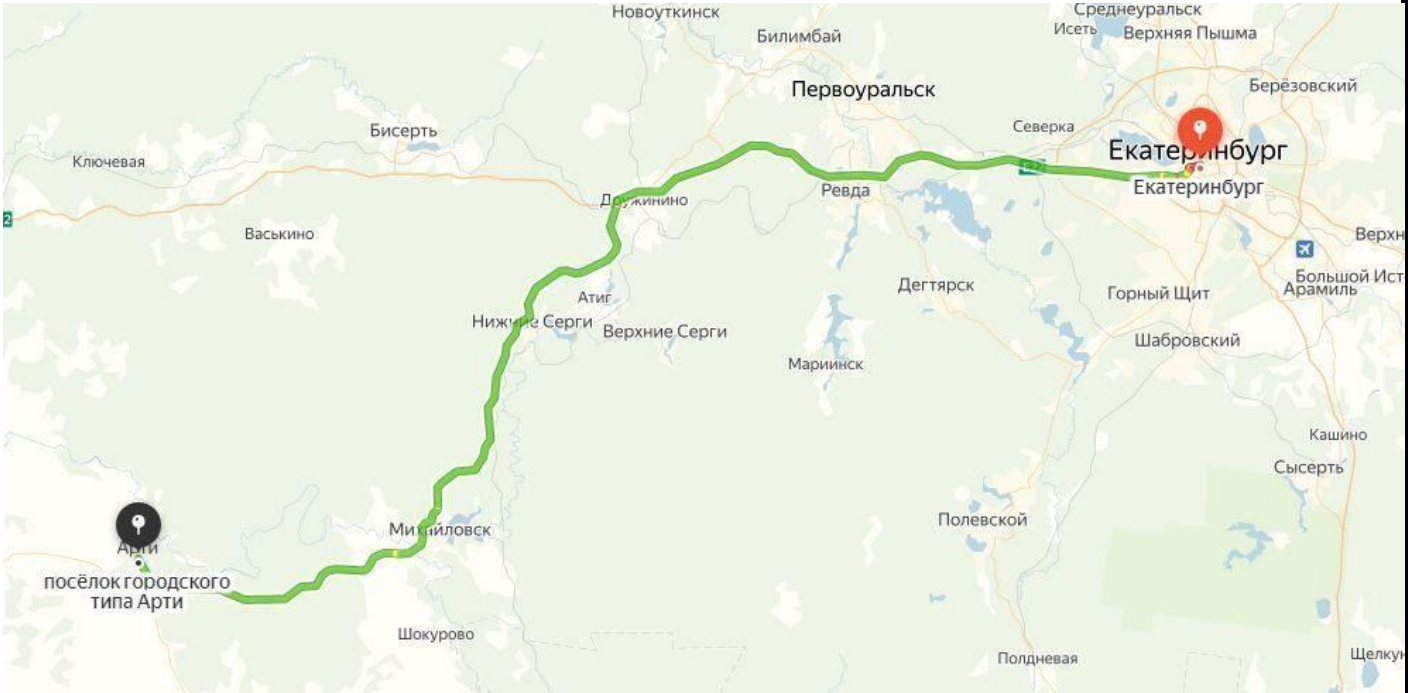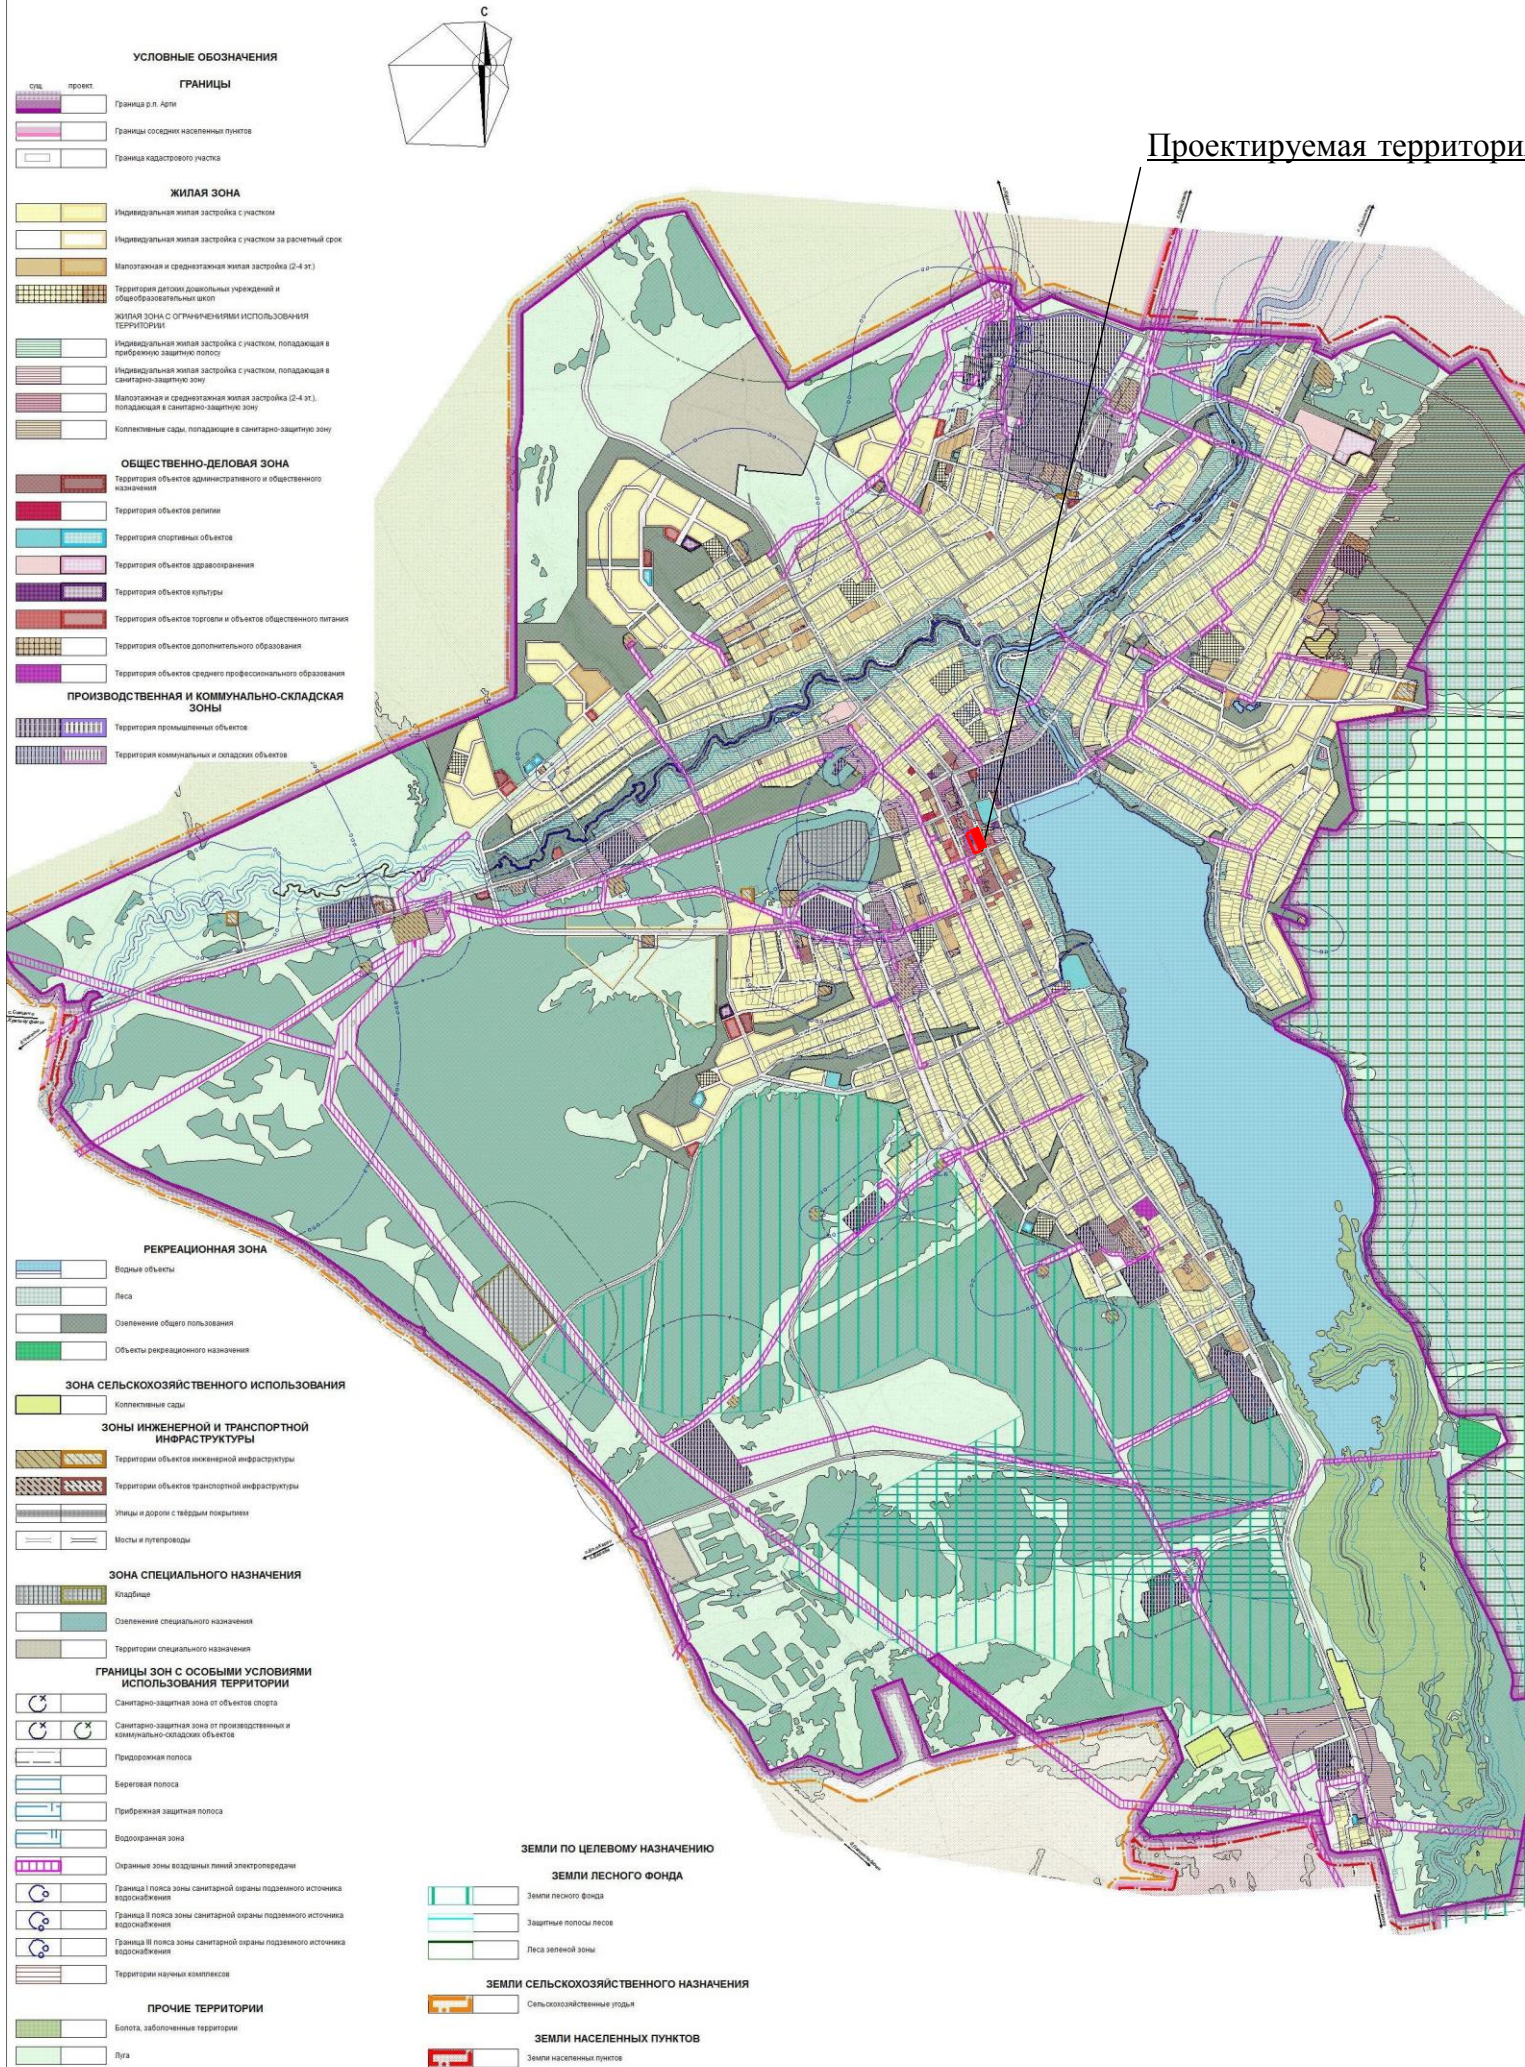


						12-2022			
						Разработка благоустройства центральной площади по ул. Ленина в пгт. Арти			
Изм.	Копч.	Лист	№Док.	Подп.	Дата	Благоустройство центральной площади по ул. Ленина в пгт. Арти	Стадия	Лист	Листов
							Э	3	22
						Ситуационный план			

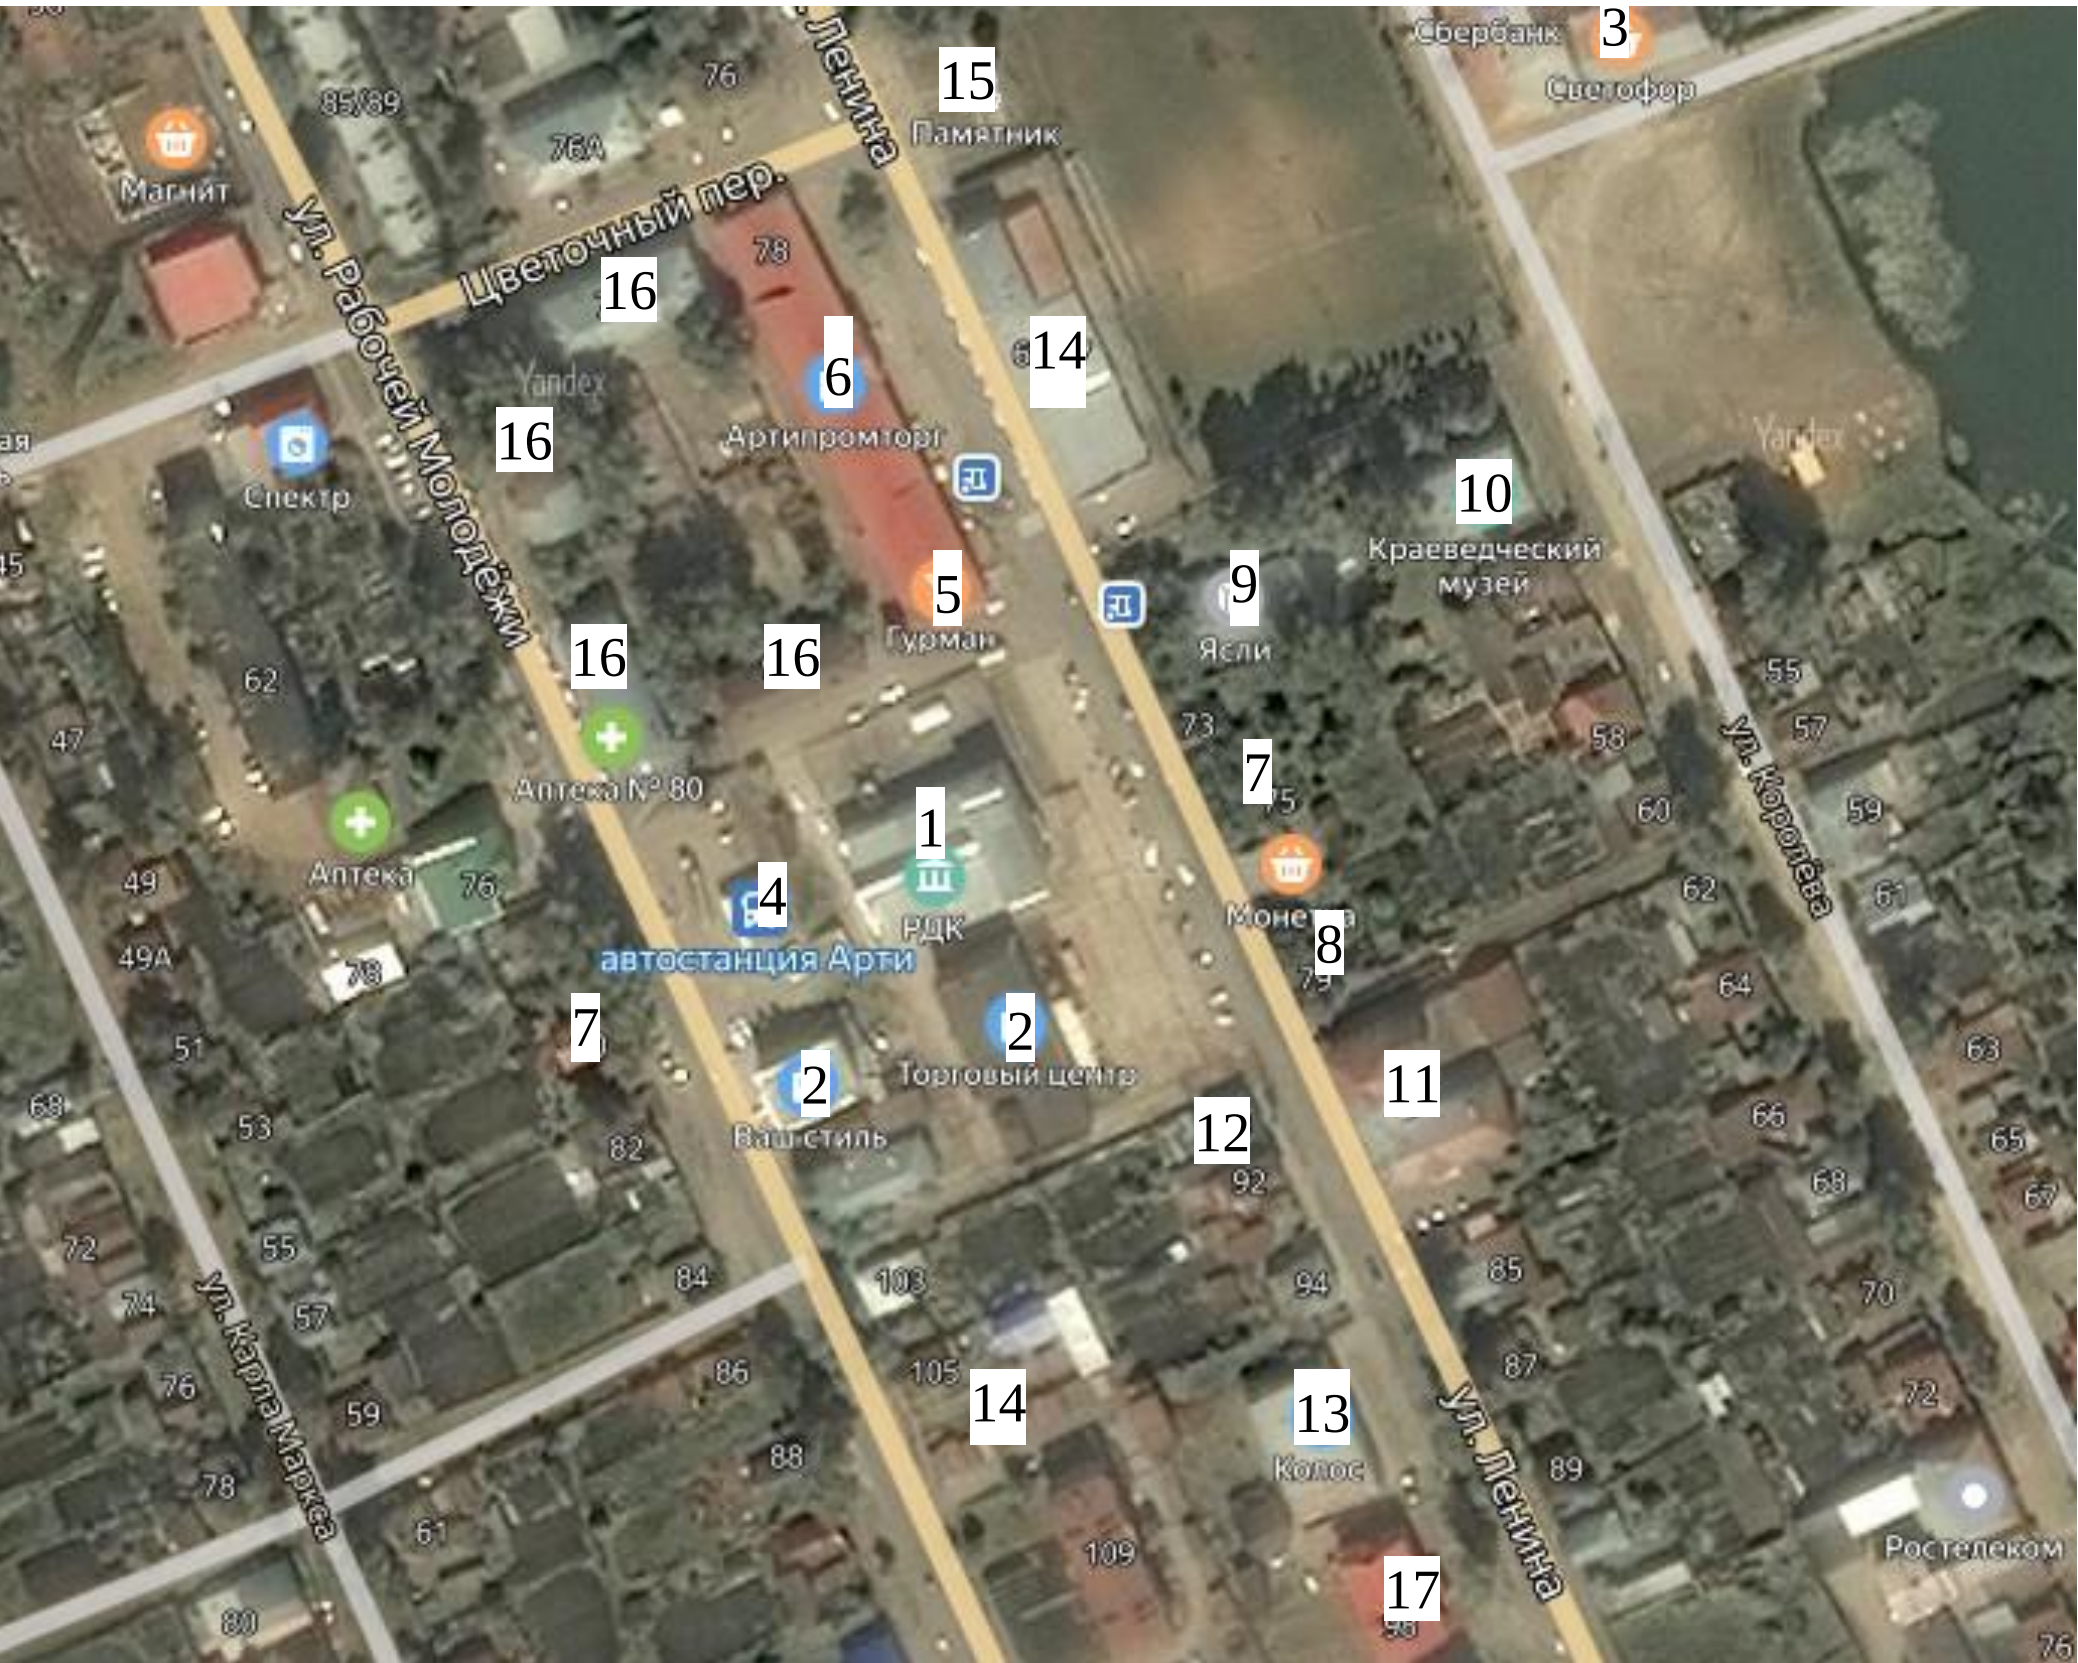

- Экспликация зданий:
- 1 - Районный дом культуры
 - 2 - Торговый центр совмещенный с точкой общественного питания
 - 3 - Магазин "Светофор"
 - 4 - Автостанция
 - 5 - Точка общественного питания "Гурман"
 - 6 - Магазин "Товары для дома"
 - 7 - Торговый центр
 - 8 - Детское дошкольное образование
 - 9 - Здание тренажерного зала для людей с ограниченными возможностями
 - 10 - Артинский Краеведческий музей
 - 11 - Здание Управления образования
 - 12 - Магазин
 - 13 - Магазин "Колос"
 - 14 - Магазин "Пятерочка"
 - 15 - Мемориал
 - 16 - Многоквартирный дом
 - 17 - Артинский районный суд

						12-2022			
						Разработка благоустройства центральной площади по ул. Ленина в пгт. Арти			
Изм.	Копуч	Лист	№Док	Подп.	Дата				
						Благоустройство центральной площади по ул. Ленина в пгт. Арти	Стадия	Лист	Листов
							Э	4	22
						Функциональное зонирование			

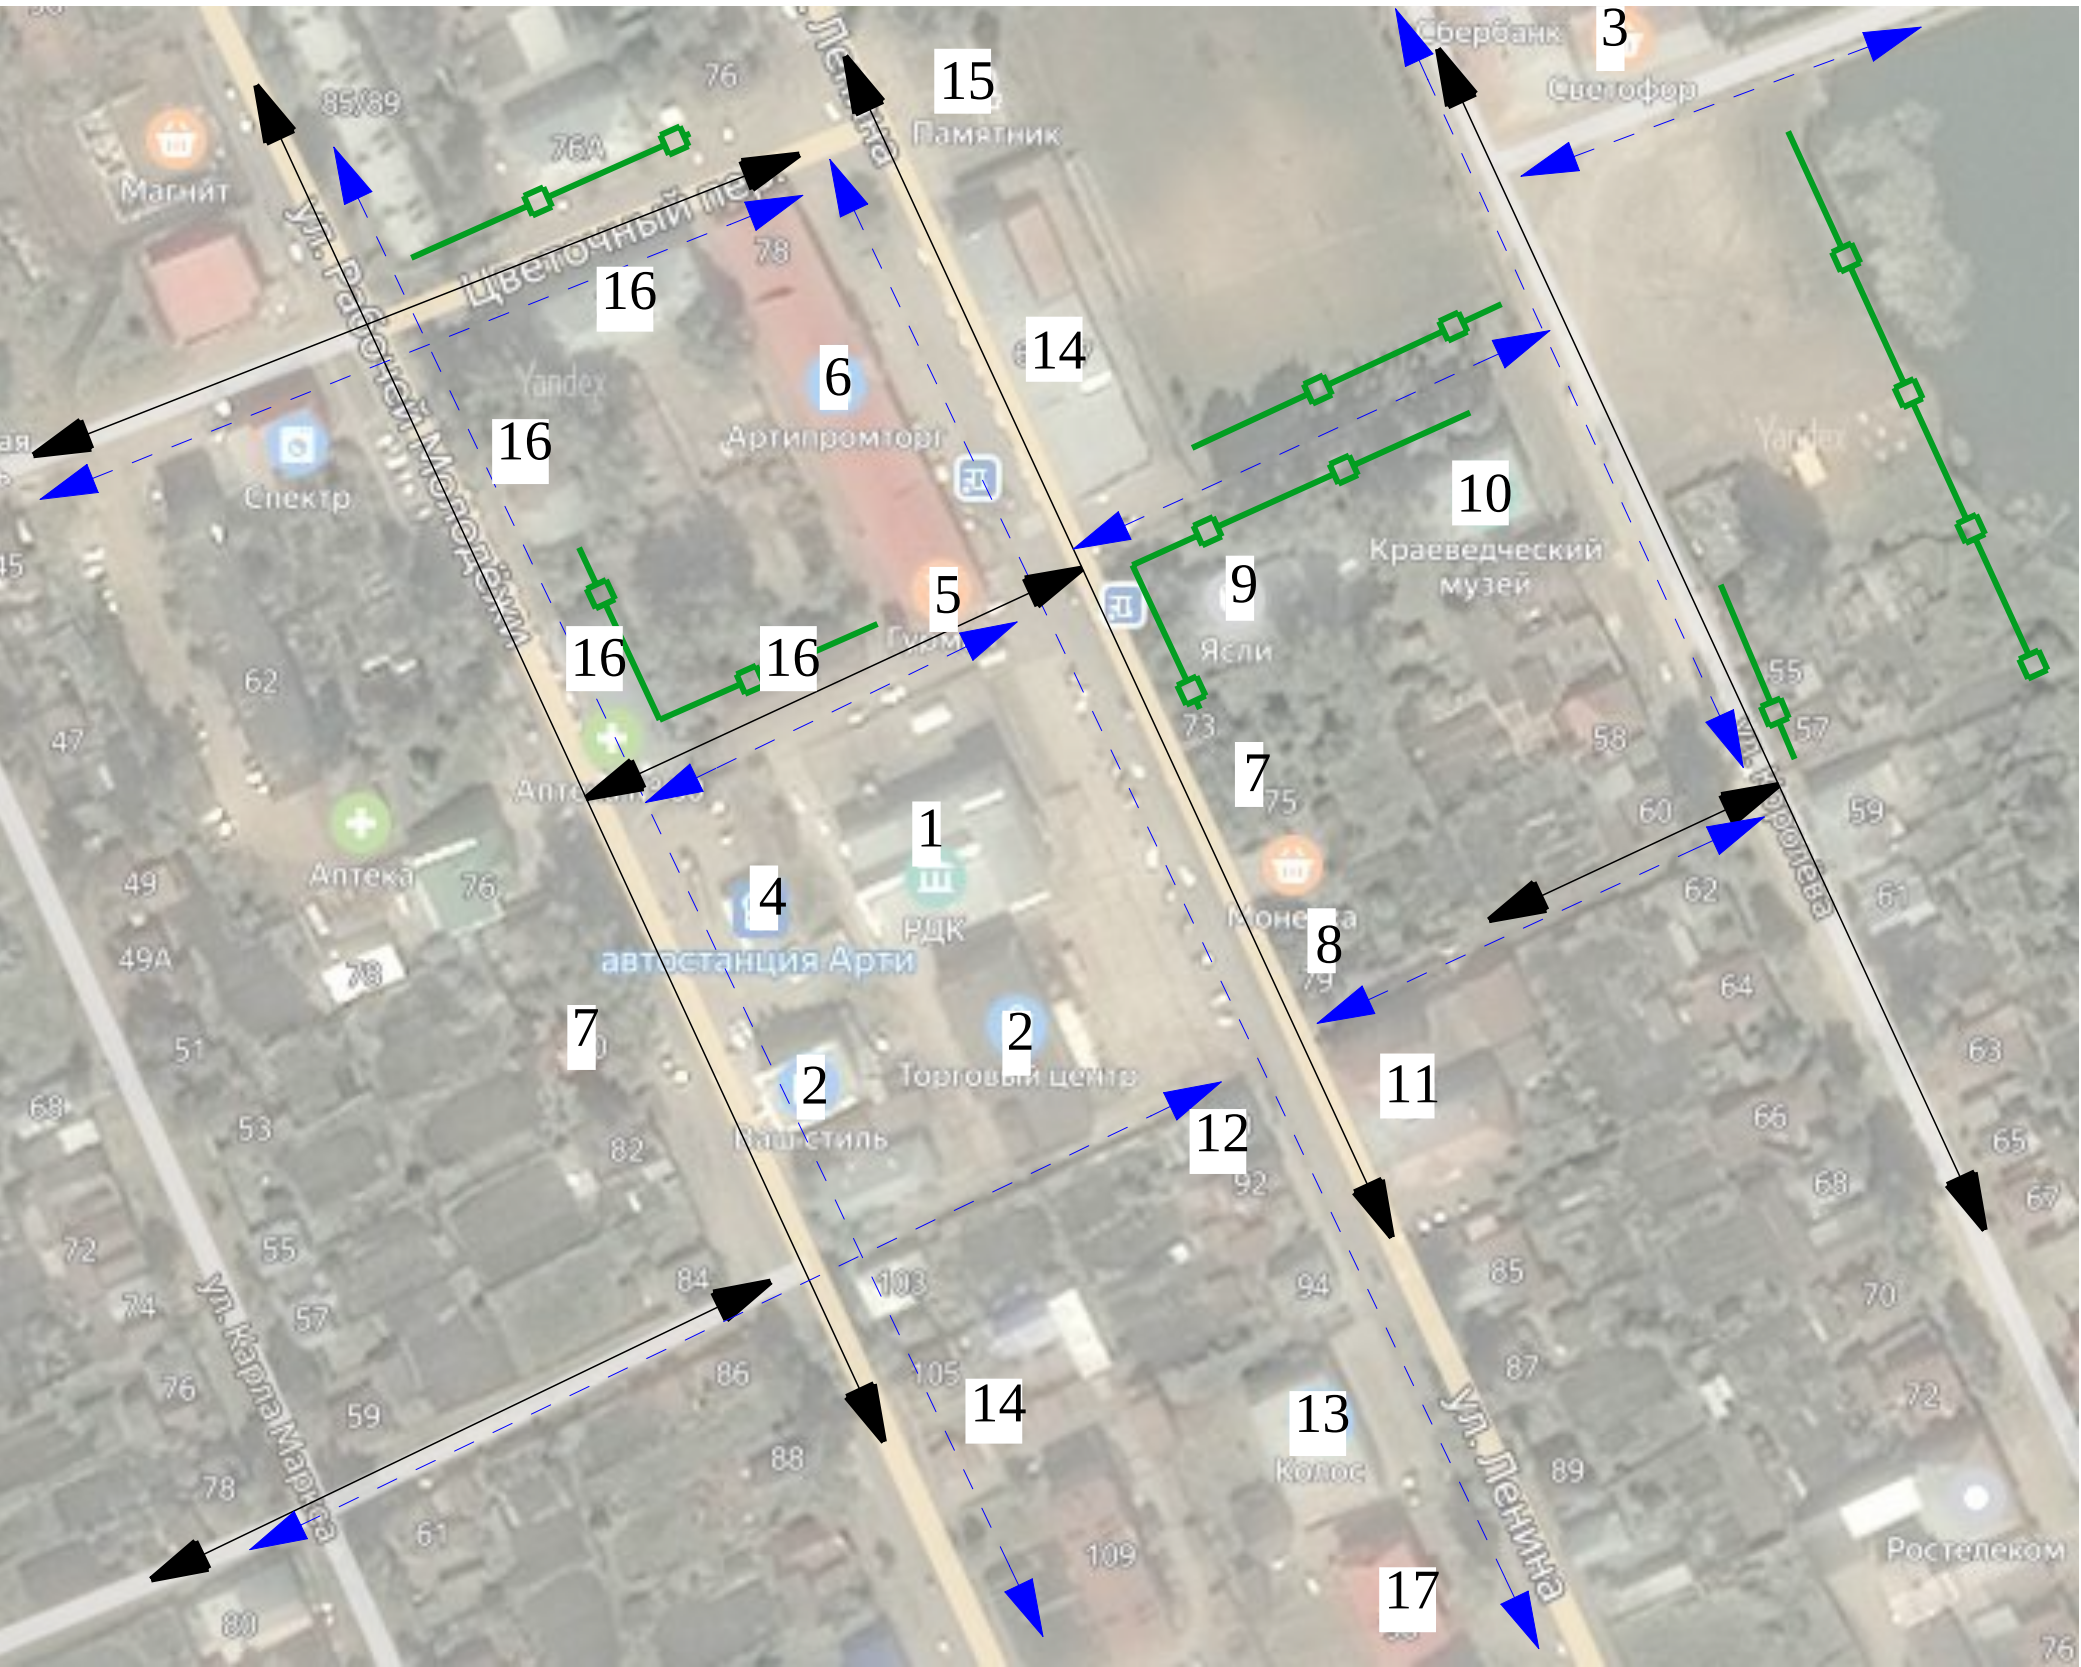

- Экспликация зданий:
- 1 - Районный дом культуры
 - 2 - Торговый центр совмещенный с точкой общественного питания
 - 3 - Магазин "Светофор"
 - 4 - Автостанция
 - 5 - Точка общественного питания "Гурман"
 - 6 - Магазин "Товары для дома"
 - 7 - Торговый центр
 - 8 - Детское дошкольное образование
 - 9 - Здание тренажерного зала для людей с ограниченными возможностями
 - 10 - Артинский Краеведческий музей
 - 11 - Здание Управления образования
 - 12 - Магазин
 - 13 - Магазин "Колос"
 - 14 - Магазин "Пятерочка"
 - 15 - Мемориал
 - 16 - Многоквартирный дом
 - 17 - Артинский районный суд

Условные обозначения:

- Существующее автомобильное движение
- Существующее пешеходное движение
- Существующие озеленение

						12-2022			
						Разработка благоустройства центральной площади по ул. Ленина в пгт. Арти			
Изм.	Копуч	Лист	№Док	Подп.	Дата	Благоустройство центральной площади по ул. Ленина в пгт. Арти	Стадия	Лист	Листов
							Э	5	22
							Анализ территории		



Условные обозначения:

-  Бетонные тротуарные плиты
-  Бетонные тротуарные плиты
-  Газон
-  Бортовой камень

						12-2022					
						Разработка благоустройства центральной площади по ул. Ленина в пгт. Арти					
Изм.	Копуч	Лист	№Док	Подп.	Дата	Благоустройство центральной площади по ул. Ленина в пгт. Арти		Стадия	Лист	Листов	
								Э	6	22	
								Покрытия поверхности			



Условные обозначения:



Газон



Зеленые фигуры



Альпийские горки





Цветник

						12-2022			
						Разработка благоустройства центральной площади по ул. Ленина в пгт. Арти			
Изм.	Колуч	Лист	№Док	Подп.	Дата	Благоустройство центральной площади по ул. Ленина в пгт. Арти	Стадия	Лист	Листов
							Э	7	22
						Озеленение			



Условные обозначения:

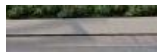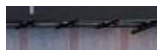-  Ограждение металлическое
-  Ограждение металлическое
-  Ограждение металлическое

						12-2022			
						Разработка благоустройства центральной площади по ул. Ленина в пгт. Арти			
Изм.	Колуч	Лист	№Док	Подп.	Дата	Благоустройство центральной площади по ул. Ленина в пгт. Арти	Стадия	Лист	Листов
							Э	8	22
						Ограждение			



Условные обозначения:



Металлические фермы



Парклет



Беседка



Парклет



Пандус



Уличные часы



Вазоны для цветов


						12-2022			
						Разработка благоустройства центральной площади по ул. Ленина в пгт. Арти			
Изм.	Колуч	Лист	№Док	Подп.	Дата	Благоустройство центральной площади по ул. Ленина в пгт. Арти	Стадия	Лист	Листов
							Э	9	22
						Малые архитектурные формы			



Условные обозначения:



Уличное освещение

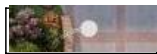

Освещение улиц и зон с парклетами

Примечание:
на металлических фермах так же установлено освещение

						12-2022			
						Разработка благоустройства центральной площади по ул. Ленина в пгт. Арти			
Изм.	Копуч	Лист	№Док	Подп.	Дата	Благоустройство центральной площади по ул. Ленина в пгт. Арти	Стадия	Лист	Листов
							Э	10	22
							Наружное освещение		



Условные обозначения:




Автомобильные парковки

						12-2022			
						Разработка благоустройства центральной площади по ул. Ленина в пгт. Арти			
Изм.	Копч.	Лист	№Док.	Подп.	Дата				
						Благоустройство центральной площади по ул. Ленина в пгт. Арти	Стадия	Лист	Листов
							Э	11	22
						Автомобильная площадка			



						12-2022			
						Разработка благоустройства центральной площади по ул. Ленина в пгт. Арти			
Изм.	Копуч	Лист	№Док	Подп.	Дата				
						Благоустройство центральной площади по ул. Ленина в пгт. Арти	Стадия	Лист	Листов
							Э	12	22
						Схема территории благоустройства			

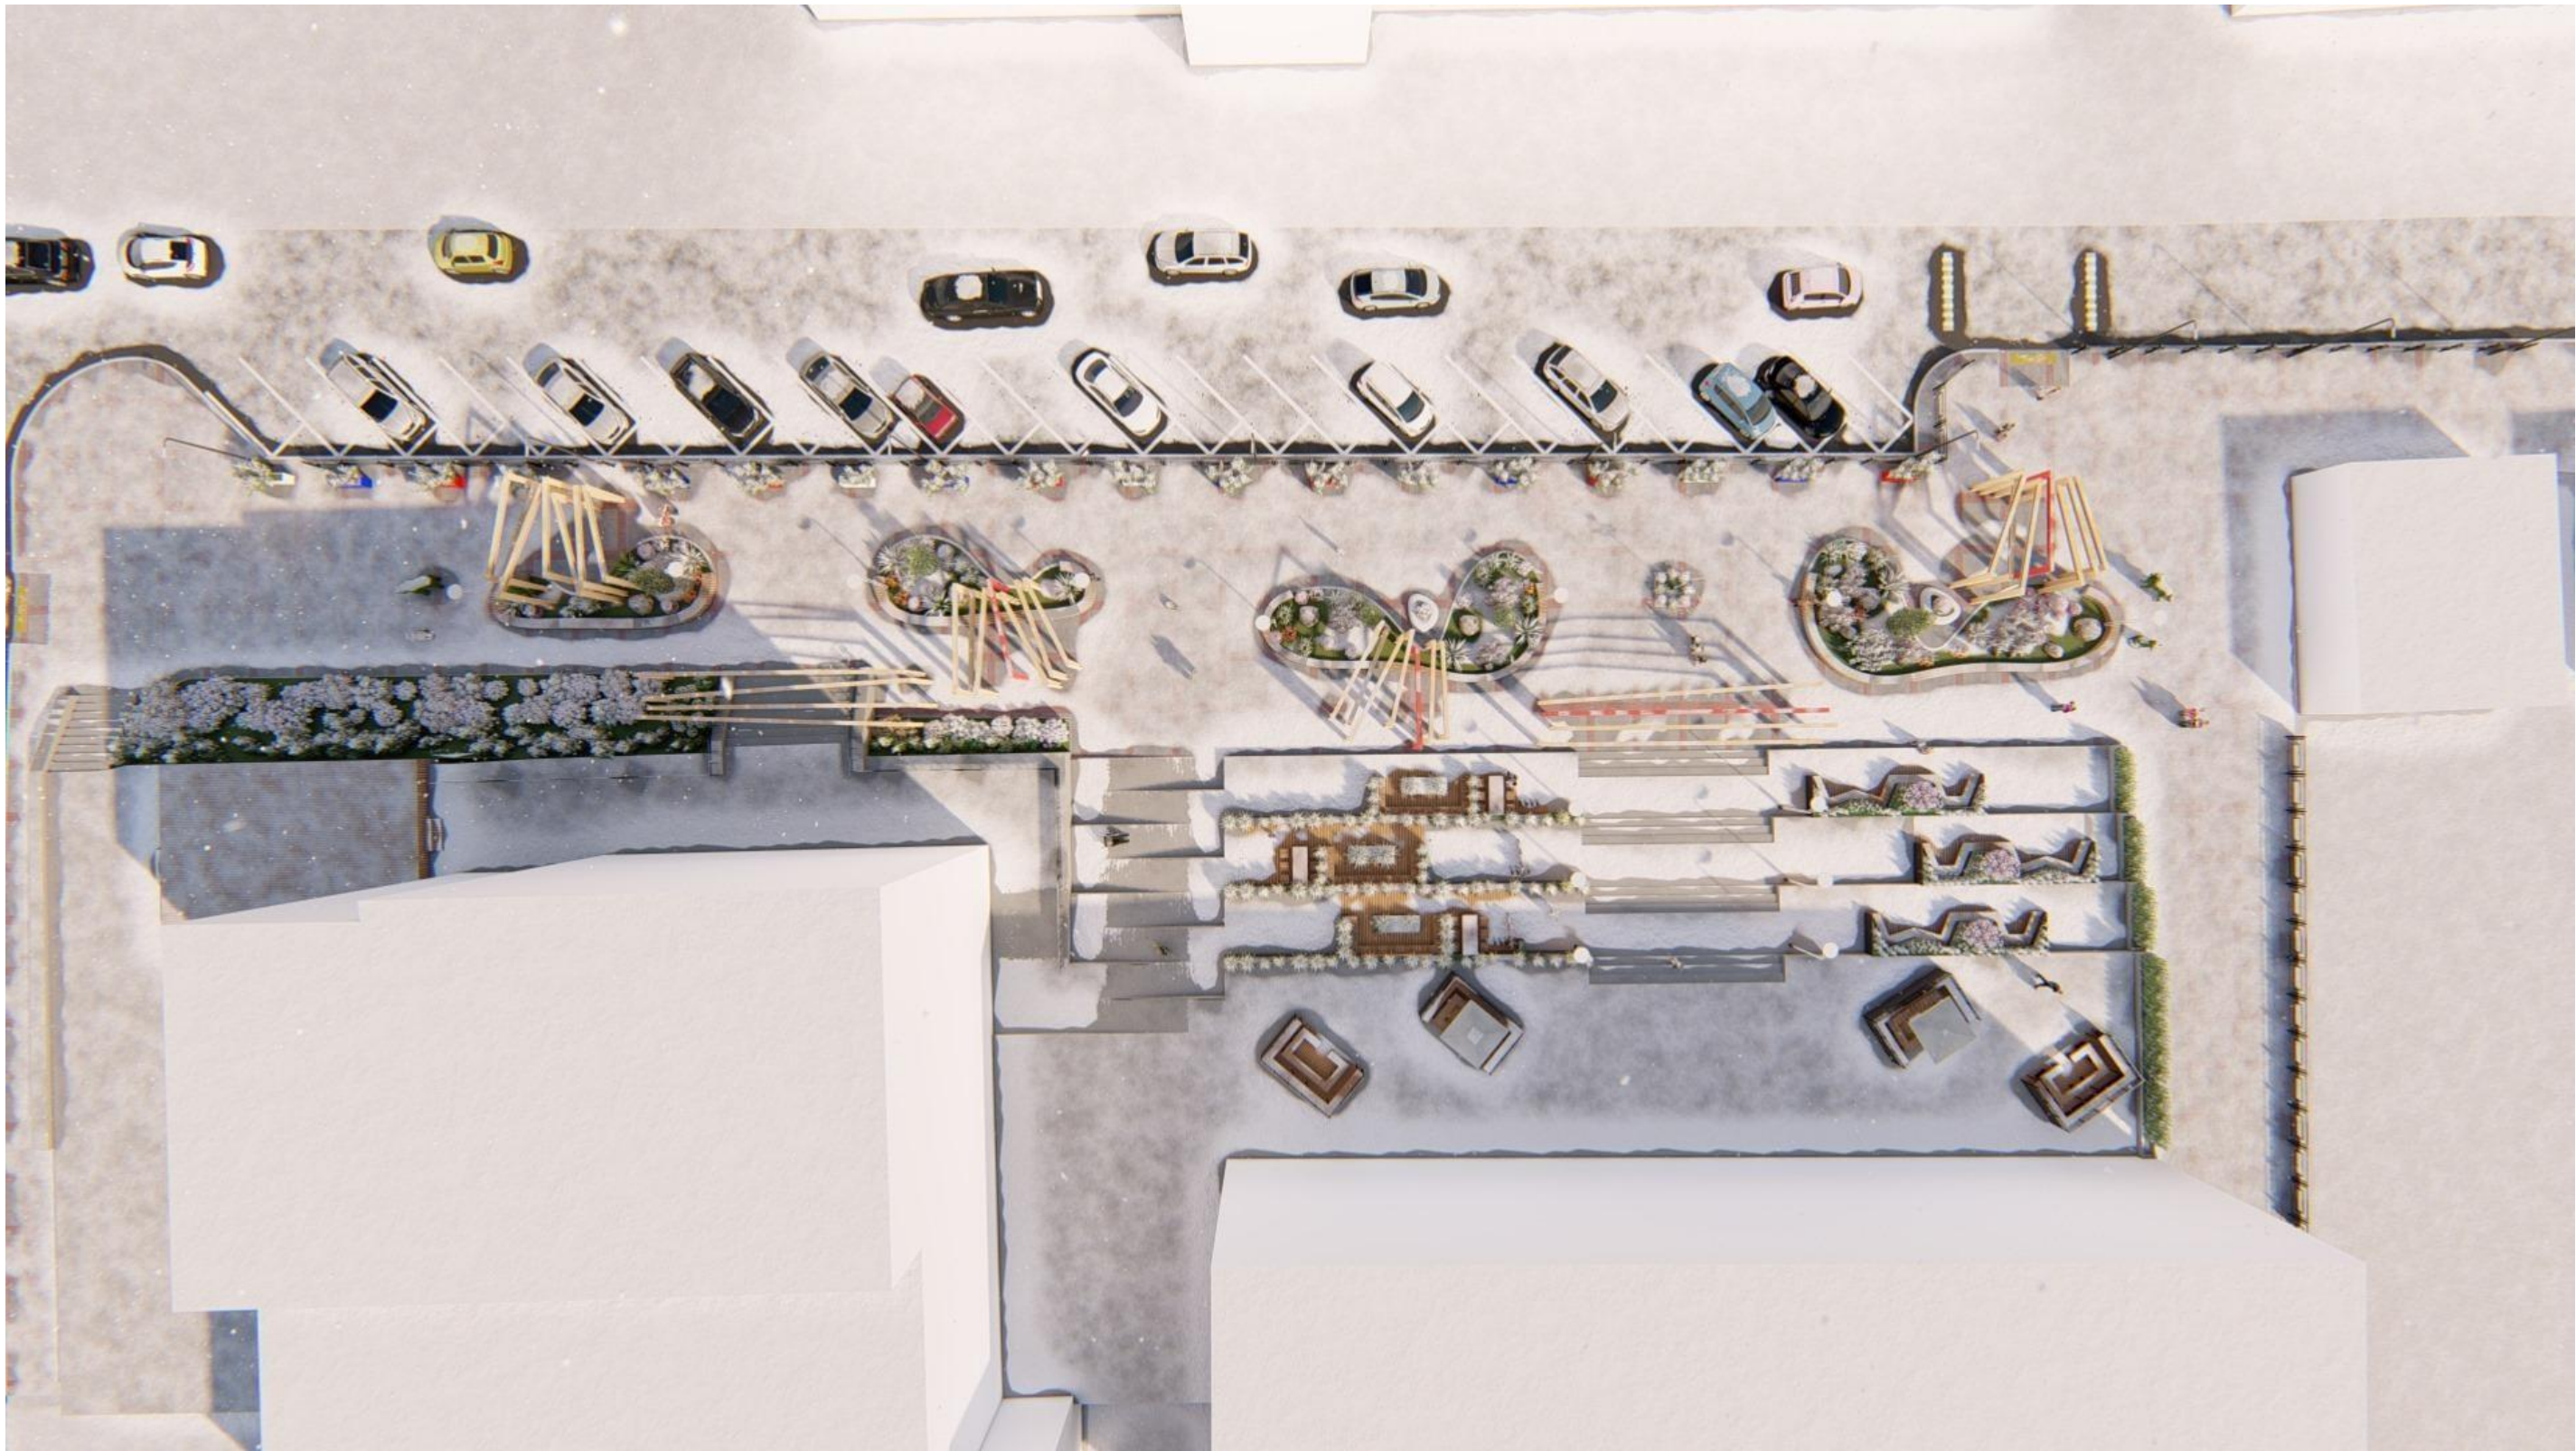


						12-2022			
						Разработка благоустройства центральной площади по ул. Ленина в пгт. Арти			
Изм.	Копуч	Лист	№Док	Подп.	Дата	Благоустройство центральной площади по ул. Ленина в пгт. Арти	Стадия	Лист	Листов
							Э	13	22
						Схема территории благоустройства			



№ п/п	Наименование	Площа дь, кв.м	Условное обозначение	Примечание
1	Бетонные тротуарные плиты	1486,7	 	
2	Бетонные тротуарные плиты	1006,5		
3	Газон	193,4		

						12-2022			
						Разработка благоустройства центральной площади по ул. Ленина в пгт. Арти			
Изм.	Копч.	Лист	№Док	Подп.	Дата	Благоустройство центральной площади по ул. Ленина в пгт. Арти	Стадия	Лист	Листов
							Э	14	22
							Ведомость типов покрытий		

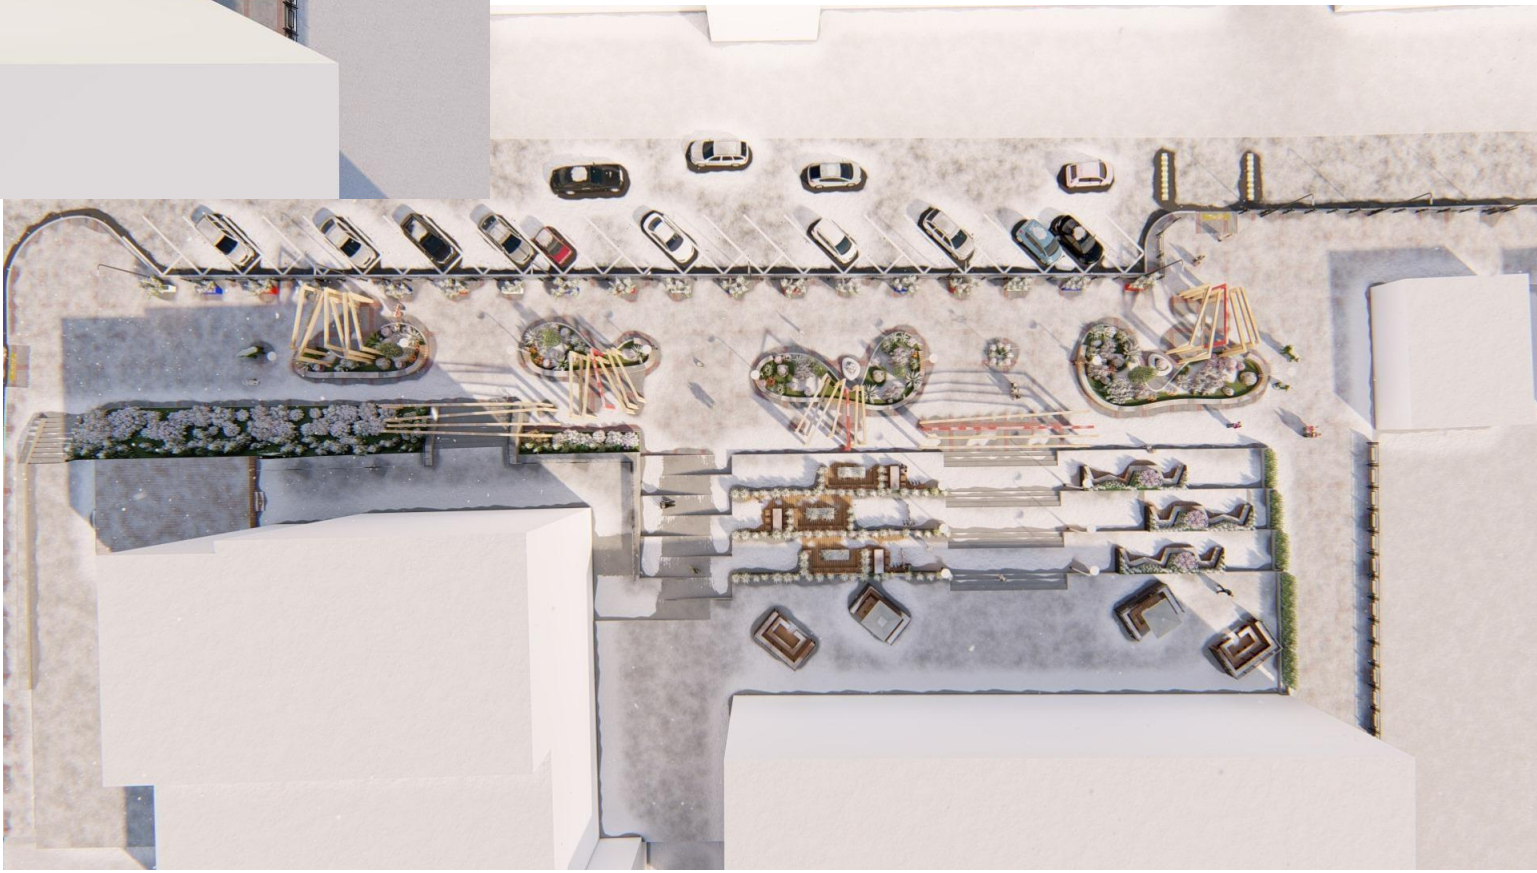

№ п/п	Наименование	Кол-во, шт.	Условное обозначение	Примечание
1	Металлические фермы	36		
2	Пандус	5		
3	Уличное освещение	4		
4	Уличное освещение	24		
5	Парклеты	4		
6	Парклеты	4		
7	Беседки	12		
8	Вазоны	18		
9	Декор. элементы	4		
10	Уличные часы	1		

						12-2022			
						Разработка благоустройства центральной площади по ул. Ленина в пгт. Арти			
Изм.	Копуч	Лист	№Док	Подп.	Дата				
						Благоустройство центральной площади по ул. Ленина в пгт. Арти	Стадия	Лист	Листов
							Э	15	22
						Ведомость МАФ и оборудования			



						12-2022			
						Разработка благоустройства центральной площади по ул. Ленина в пгт. Арти			
Изм.	Колуч	Лист	№Док	Подп.	Дата	Благоустройство центральной площади по ул. Ленина в пгт. Арти	Стадия	Лист	Листов
							Э	16	22
						Визуализация			



						12-2022			
						Разработка благоустройства центральной площади по ул. Ленина в пгт. Арти			
Изм.	Колуч	Лист	№Док	Подп.	Дата	Благоустройство центральной площади по ул. Ленина в пгт. Арти	Стадия	Лист	Листов
							Э	17	22
						Визуализация			



						12-2022			
						Разработка благоустройства центральной площади по ул. Ленина в пгт. Арти			
Изм.	Колуч	Лист	№Док	Подп.	Дата	Благоустройство центральной площади по ул. Ленина в пгт. Арти	Стадия	Лист	Листов
							Э	18	22
						Визуализация			



						12-2022				
						Разработка благоустройства центральной площади по ул. Ленина в пгт. Арти				
Изм.	Копч	Лист	№Док	Подп.	Дата	Благоустройство центральной площади по ул. Ленина в пгт. Арти		Стадия	Лист	Листов
								Э	19	22
						Визуализация				



						12-2022			
						Разработка благоустройства центральной площади по ул. Ленина в пгт. Арти			
Изм.	Колуч	Лист	№Док	Подп.	Дата	Благоустройство центральной площади по ул. Ленина в пгт. Арти	Стадия	Лист	Листов
							Э	20	22
							Визуализация		



						12-2022			
						Разработка благоустройства центральной площади по ул. Ленина в пгт. Арти			
Изм.	Колуч	Лист	№Док	Подп.	Дата				
						Благоустройство центральной площади по ул. Ленина в пгт. Арти	Стадия	Лист	Листов
							Э	21	22
						Визуализация			



						12-2022			
						Разработка благоустройства центральной площади по ул. Ленина в пгт. Арти			
Изм.	Колуч	Лист	№Док	Подп.	Дата	Благоустройство центральной площади по ул. Ленина в пгт. Арти	Стадия	Лист	Листов
							Э	22	22
						Визуализация			

