



АДМИНИСТРАЦИЯ АРТИНСКОГО ГОРОДСКОГО ОКРУГА
РАСПОРЯЖЕНИЕ

от 28.09.2017 № 496

р.п. Арти


*О внесении изменений в распоряжение Администрации
Артинского городского округа от 27.07.2017 года № 374
«Об утверждении дизайн-проекта благоустройства Парка культуры и
отдыха имени 1 мая в р.п. Арти»*

В соответствии с Федеральным законом от 06.10.2003 № 131-ФЗ «Об общих принципах организации местного самоуправления в Российской Федерации», Постановлением Правительства РФ от 10.02.2017 г. № 169 «Об утверждении правил предоставления и распределения субсидий из федерального бюджета бюджетам субъектов Российской Федерации на поддержку государственных программ субъектов Российской Федерации и муниципальных программ формирования современной городской среды», Постановлением Правительства Свердловской области от 29.10.2013 г. № 1330-ПП «Об утверждении государственной программы Свердловской области «Развитие жилищно-коммунального хозяйства и повышение энергетической эффективности в Свердловской области до 2024 года», постановлением Администрации Артинского городского округа от 19.06.2017 г. № 517 «Об утверждении муниципальной программы «Формирование современной городской среды на территории Артинского городского округа», Уставом Артинского городского округа

СЧИТАЮ НЕОБХОДИМЫМ:

1. Утвердить дизайн-проект благоустройства Парка культуры, и отдыха имени 1 Мая в р.п. Арти, включенный в муниципальную программу «Формирование современной городской среды на территории Артинского городского округа» на 2017 год в новой редакции (прилагается).
2. Настоящее постановление опубликовать в «Муниципальном вестнике» газеты «Артинские вести» и на сайте Администрации Артинского городского округа.
3. Контроль за выполнением распоряжения возложить на заместителя Главы Администрации Артинского городского округа С. В. Ярушникова.

Глава Артинского городского округа

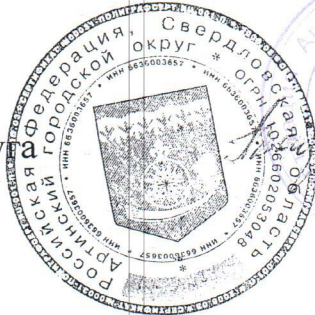

А. А. Константинов

Утвержден
распоряжением Администрации
Артинского городского округа
от 28.09.2017г. № 496

Свердловская область, Артинский район,
р.п. Арти, ул. Ленина, 63

Apr 2017

[illegible]

Общие данные

Существующие асфальтовые покрытия дорожек и танцевальной площадки (Общей площадью 1400м²) в парке выкрошились, имеют выбоины, трещины и ямки. Поэтому необходимо убрать старое асфальтовое покрытие, углубить земляное корыто и уложить новый асфальт.

Существующие скамейки в парке эксплуатируются более 15 лет, и не соответствуют новому проекту, поэтому их необходимо демонтировать.


Для расширения территории парка необходимо на дополнительном участке земли провести планировку, для более ровного рельефа.

В альбоме представлены решения планировки и оборудования участка. На земельном участке располагаются: общие, детские площадки и зеленые насаждения. Теневые навесы не предусматриваются. Благоустраиваемая территория ограждается кустарником (живой изгородью), изолируясь от проезжей части. Физкультурно-оздоровительные сооружения спортивные площадки следует размещать с относительно ровным рельефом. Зона детского отдыха обычно располагается обособленно, с помощью зелени тщательно защищается от шума, пыли и солнечного перегрева. Для хозяйственной зоны отводится участок на периферии парка со своим выездом на прилегающую улицу. С устройством асфальтовой дороги и разворотной площадки размерами 12*12м. В каждой зоне парка преобладают сооружения соответствующего профессионального профиля, но они должны дополняться необходимыми обслуживающими объектами.


Зонирование.

На участке выделяются следующие зоны:

1) Универсальная игровая площадка для активных игр волейбола и баскетбола) размерами 28м*14м, с светлым ограждением высотой 6 метров, размерами 29*18 метров, с покрытием из резиновой крошки по асфальтовому основанию, по периметру площадки устанавливается просмоленая бортовая доска. Устанавливается волейбольное и баскетбольное оборудование.

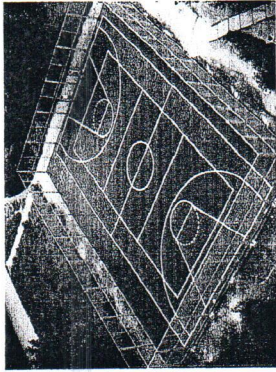

2) Детская площадка размерами 36*17 метров, с покрытием из цветной резиновой крошки (в цвета радугу) по асфальтовому основанию, с установкой бортовой доски

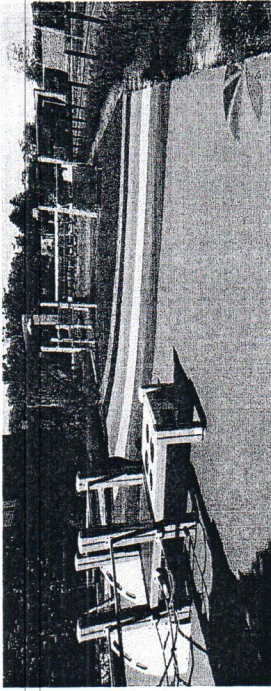

6250-05-ЭП

Благоустройство парка культуры и отдыха имени 1 Мая в р.п. Арти				
Изм.	Кол. у.	Лист	Модок	Подпись
				Дата
Разраб.	Черепанова	08.17		
Эскизный проект				
Общие данные				
Стadia	Лист	Листов		
ЭП	1.3	5		

Общие данные

Проектируемый проект благоустройства парка культуры и отдыха 1 Мая в р.п. Арти располагается на земельном участке для объектов общественно - делового назначения с кадастровым номером:66:03:1601032:7, общей площадью 6 192 кв.м., по адресу: Свердловская область, Артинский район, ул. Ленина, 63.

Рельеф участка стоковый. Планируемое благоустройство участка, состоит из тротуарной плитки, асфальтового покрытия и резинового покрытия.

На участке расположены: детская игровая площадка, сцена с площадкой для танцев, площадка для батутов, летнее кафе, дорожки и временный бассейн для аттракциона.

Эскиз благоустройства территории парка включает в себя не только высадку кустов и цветов, но и благоустройство территории в целом. Это включает в себя очистку территории от старых деревьев и зарослей, сооружение удобных аллей и мест отдыха с лавочками. А так же высадку газонов и устройство полноценного освещения таких мест. Это необходимо, чтобы парк привлекал посетителей.


Функциональная организация территории многофункционального парка включает ряд зон (районов) с преобладающими видами использования. Это зоны массовых, культурно-просветительных мероприятий, физкультурно-оздоровительного отдыха детей, хозяйственная и административная зоны.

Для благоустройства территории всего парка необходимы следующие мероприятия:

Из минимального перечня работ по благоустройству:

- Ремонт проездов.
- Обеспечение освещения.
- Установка скамеек и урн.
- Из дополнительного перечня работ:
- Оборудование детской площадки.
- Оборудование спортивной площадки.
- Озеленение.
- Смена ограждения

Для достижения цели благоустройства территории парка необходимо провести некоторый подготовительные и монтажные работы : Смена части существующего металлического ограждения длиной 52 метра высотой 1,2 метра, на существующий фундамент из бутового камня с установкой столбов из труб ф 76 мм, с последующей окраской в черно-белый цвет

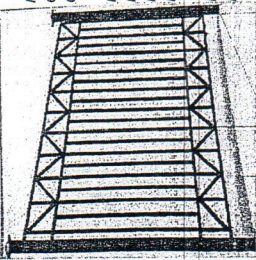

Установка нового ограждения по периметру участка высотой 2,4 метра протяженностью 168 метров, с установкой столбов и распорок ворот, в количестве 2 шт. размерами (2,4 м*5 метров) для въезда обслуживающего транспорта на территорию парка.

Для обеспечения работ по благоустройству парка необходимо произвести демонтаж старого существующего ограждения, которое пришло в негодность из-за коррозии металла, длиной 52 метра высотой 1,2 метра. Необходимо демонтировать металлические ворота размерами 2,4 метра *5 метров.(центральный вход в парк)

Для объединения двух земельных участков в одну целую территорию парка, необходимо разобрать существующий деревянный забор, протяженностью 40 метров, высотой 2,5 метра.

На территории парка произрастают высокорослые деревья (липа, тополь) на протяжении долгих лет, часть из них уже была вырублена и остались пни, которые будут мешать выполнять работы по прокладке пешеходных дорожек и трассы для электромобилей. Их необходимо выкорчевать. Несколько деревьев наклонились и представляют угрозу, их необходимо вырубить.


Старые железобетонные опоры освещения, в количестве 5 шт., давно не эксплуатируются и не подлежат дальнейшему использованию в парке, поэтому их необходимо демонтировать.

Для обустройства детской игровой площадки и расширения ее размеров, существующее оборудование (песочница, качель, рукоходы) необходимо демонтировать и использовать на других объектах(например на лыжной базе « Снежинка).

6250-05-ЭП

Благоустройство парка культуры и отдыха имени 1 Мая в р.п. Арти				
Изм.	Кол. у.	Лист	Модок	Подпись
				Дата
Разраб.	Черепанова	08.17		
Эскизный проект				
Общие данные				
Стadia	Лист	Листов		
ЭП	1.2	5		


Карусель « Ромашка »

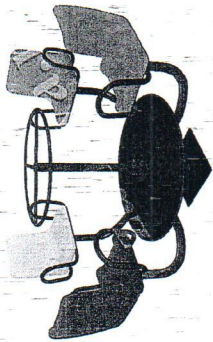


Карусель « Ивушка »




КАЧЕЛЬ-БАЛАНСИР « Дружок »

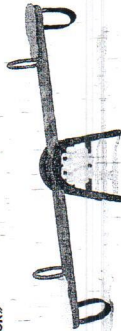


Качалки на пружинках:

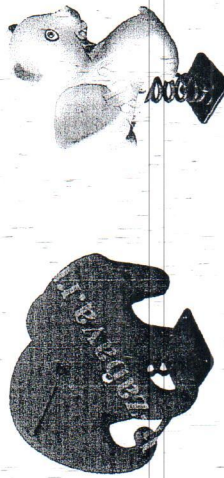


Качели « Божатырь »

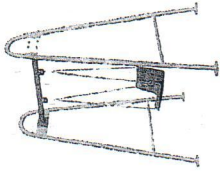


Детская беседка ДБ-010

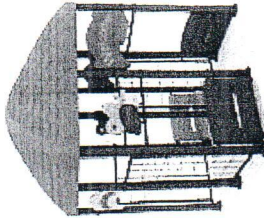

Детская беседка « Автофунтик »

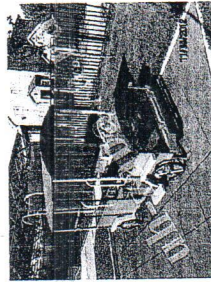

Детская песочница «Пентагон» с тентом

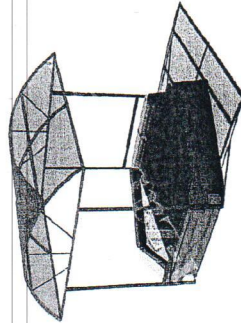

6250-05-ЭП										
Благоустройство парка культуры и отдыха имени 1 Мая в р.п. Арти										
								Стадия	Лист	Листов
								ЭП	1.6	5
								Эскизный проект		
								Общие данные		

Общие данные

3) В настоящее время предусмотрено катание детей на электромобилях на существующей танцевальной площадке. Проектом планируется устройство самостоятельной трассы для катания на детских электромобилях протяженностью 75 метров шириной 1,5 метра, в асфальтовом исполнении с устройством просмоленной бортовой доски. Трасса разбивается по существующему рельефу между деревьями, к трассе с двух сторон будут подходить две пешеходные дорожки.

4) Зона для отдыха взрослых, размерами 11,5*10,5 метров, планируется в стороне от детской площадки, пешеходная зона планируется шириной 1,5 метра из тротуарной плитки, с укладкой бортового камня.



Тротуарная плитка "Тучка" 300x300x27 цвет серый



с установкой 10 скамеек для отдыха.
Скамейка садовая чпуанная для дачи Фарум Green Glade
Артикул 16710



Зона для отдыха будет ограждена от всей территории парка живой изгородью по всему периметру. Предполагается высадка кустарников - берен обыкновенный. В озеленение участка входят: - посадка кустарников, - цветники. Ассортимент растений подбирается с учетом ряда качеств: Разнообразие форм кроны, ветвления, динамики окраски листвы и цветения. Ядовитые растения и с большими комочками исключаются из общего озеленения. Кустарники подбираются красивоцветущие. По периметру площадки для отдыха взрослых высаживаются кустарник - берен обыкновенный, в количестве 120 шт.

5. Зона для проведения массовых мероприятий (сцена и танцевальная площадка). Существующая танцевальная площадка остается в прежних размерах 20*15 метров, меняется асфальтовое покрытие с устройством просмоленной бортовой доски по периметру площадки.





6. Хозяйственная зона включает в себя технический въезд шириной 5 метров, разворотную площадку размерами 12*12 метров, на территории хозяйственной зоны будет расположено площадка для сбора ТБО и небольшое подсобное помещение для хранения инвентаря.

7. Зона для аттракционного "аппаратного" расположены по всей территории парка.

8. В хозяйственной зоне парка планируется строительство туалета, устройство площадки для сбора ТБО.

9. Освещение парка предусматривается путем установки 30 парковых столбов, с тремя шаровидными светодиодными светильниками. Кабель предполагается проложить подземно в лотке из кирпича, длиной 580 метров.


Детали покрытий

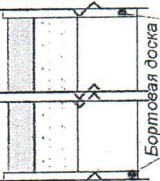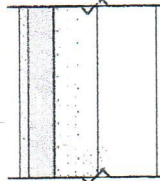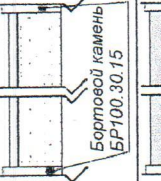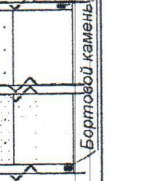Тип пок.	Наименование покрытия	Сечение	Материал слоя	Толщ. слоя, мм	Мод. упроч. МПа	Примеч.
	Асфальтовое покрытие дорожек, трасса для электромобилей		1 Горячая асфальтобетонная смесь, ГОСТ 9128-2009 2 Щебень из природного камня для строительных работ М400, фр. 5(3) 3 Кирпичный или известковый щебень	50		1388,5 м²
				80		Бортовая доска - 406 м/п
				150		976 м²
	Резиновое покрытие		1 Синтетическое покрытие из резиновой крошки 2 Клей для синтетического покрытия из резиновой крошки 3 Горячая асфальтобетонная смесь, ГОСТ 9128-2009 4 Щебень из природного камня для строительных работ М400, фр. 5(3) 5 Кирпичный или известковый щебень	15		75 м²
				2		Бортовой камень - 100 шт.
				50		1823 м²
				80		Бортовая доска - 830 шт.
	Тротуарная плитка		1 Плитка фаянсовая тротуарная, цветная 2 Щебень из природного камня для строительных работ М400, фр. 5(3)	60		
				80		
				150		
	Асфальтовое покрытие дорожек, трасса для электромобилей		1 Горячая асфальтобетонная смесь, ГОСТ 9128-2009 2 Щебень из природного камня для строительных работ М400, фр. 5(3) 3 Кирпичный или известковый щебень	50		
				80		
				150		


6250-05-ЭП

Благоустройство парка культуры и отдыха имени 1 Мая в р.п. Арти

Изм.	Кол. у.	Лист	№ док.	Подпись	Дата
Разраб.	Черепанова	08.17			
Эскизный проект					
Общие данные					
Стадия	Лист	Лист	Лист	Лист	Лист
ЭП	1.7	5			

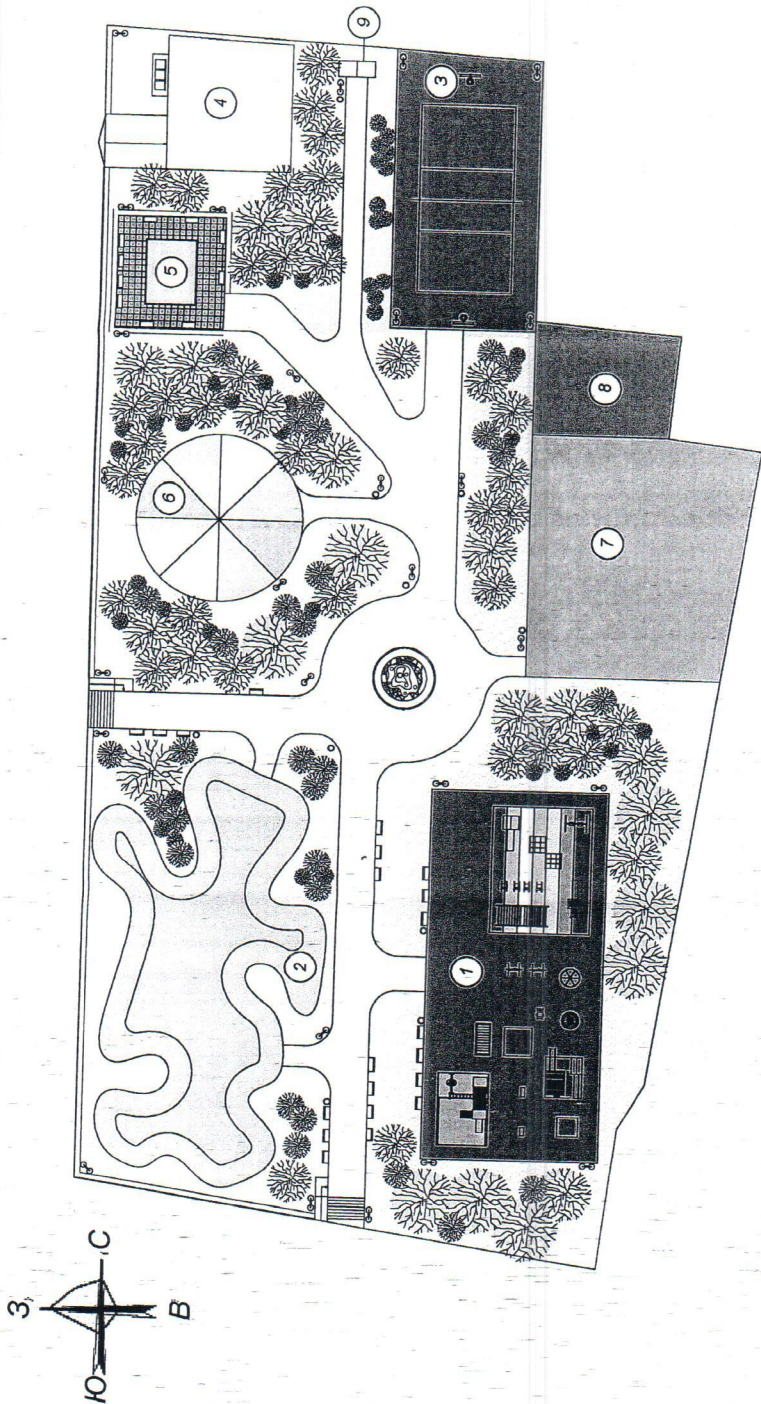

Условные обозначения:


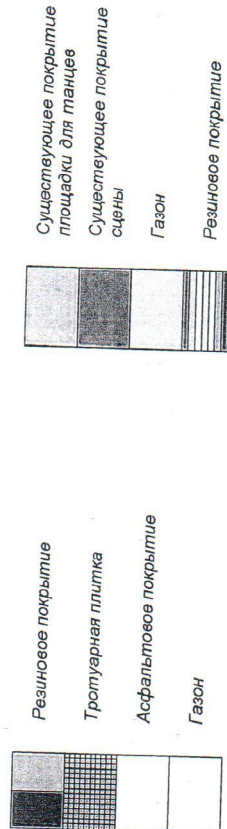


ЭКСПЛИКАЦИЯ ЗДАНИЙ И СООРУЖЕНИЙ

Номер по в.пл.	Наименование зданий, сооружений и площадок	Примечание
1	Детская игровая площадка 36х17 м	Проектир.
2	Трасса для электромобилей, L=75х1,5м	Проектир.
3	Универсальная игровая площадка 26х14 м	Проектир.
4	Развлекательная площадка 12х12м	Проектир.
5	Площадка для отдыха взрослых 11х10,5м	Проектир.
6	Кафе	Существ.
7	Площадка для танцев 20х15м	Существ.
8	Сцена	Существ.
9	Площадка ТБО	Проектир.

6250-05-ЭП									
Благоустройство парка культуры и отдыха имени 1 Мая в р.п. Арпи									
Изм.	Кол. у.	Лист	№ док.	Подпись	Дата				
Разраб.	Черепалова				08.17				
Эскизный проект						Лист	Лист	Лист	Лист
						ЭП	2	5	
Схема генерального плана земельного участка М1:500									

План расстановки оборудования М 1:500
ЭКСПЛИКАЦИЯ ОБОРУДОВАНИЯ

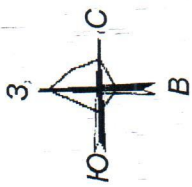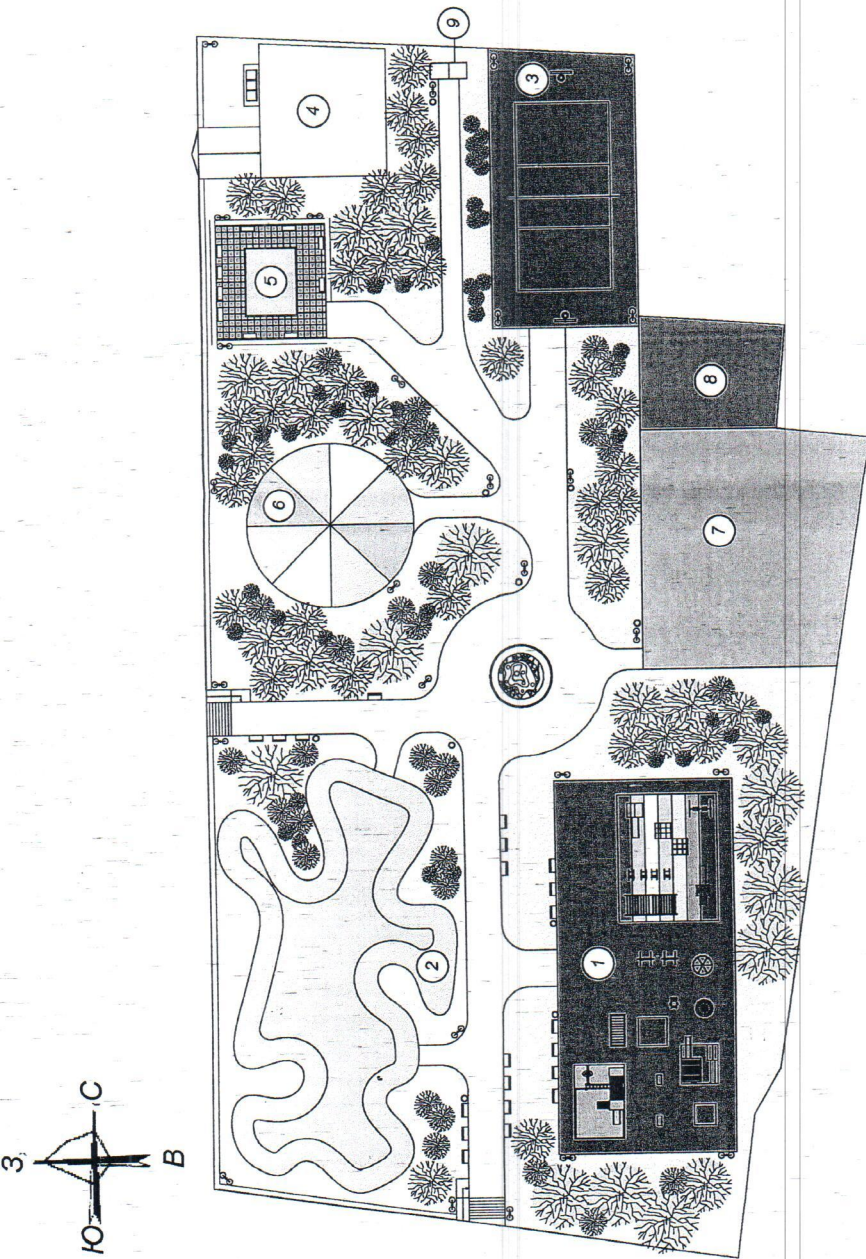

ЭКСПЛИКАЦИЯ ЗДАНИЙ И СООРУЖЕНИЙ

Номер по з.пл.	Наименование зданий, сооружений и площадок	Примечание
1	Детская игровая площадка 36x17 м	Проектир.
2	Трасса для электромобилей, L=75x1,5м	Проектир.
3	Универсальная игровая площадка 26x14 м	Проектир.
4	Развлекательная площадка 12x12м	Проектир.
5	Площадка для отдыха взрослых 11x10,5м	Проектир.
6	Кафе	Существ.
7	Площадка для танцев 20x15м	Существ.
8	Сцена	Существ.
9	Площадка ТБО	Проектир.


Обознач	Наименование	Количество
	Скамейка	42 шт.
	A1086PA-3BG Столб фонарный уличный аге lamp mada с 3мя светильниками	30 шт.
	С/у	1 шт.
	Контейнер ТБО	3 шт.
	Цветочная клумба 6,5x5м	1 шт.
	Игровой городок ИК-033 12,2x9,5м	1 шт.
	Карусель "Кувшинка"	1 шт.
	Карусель "Ромашка"	1 шт.
	Карусель "Богатырь"	2 шт.
	Беседка для детей	1 шт.
	Беседка ДБ-010	1 шт.
	Городок для малышей ДКД-011	1 шт.
	Качалка на пружинках	2 шт.
	Балансир "Дружок-М"	1 шт.
	Качель ККТ-007	1 шт.
	Песочница "Пентагон"	1 шт.
	Урна	10 шт.
	Живая изгородь	41 м/п
	Щит баскетбол "Пионер"	2 шт.
	"Комплект" волейбол	1 шт.
	Ограждение	220 м/п

6250-05-ЭП


Благоустройство парка культуры и отдыха имени 1 Мая в р.п. Арти			
Изм.	Кол. у.	Лист	Подпись
Разраб.	Черепанова	08.17	
Эскизный проект		ЭП	3
План расстановки оборудования М1:500			

3

Линия электропередач
580 м/п

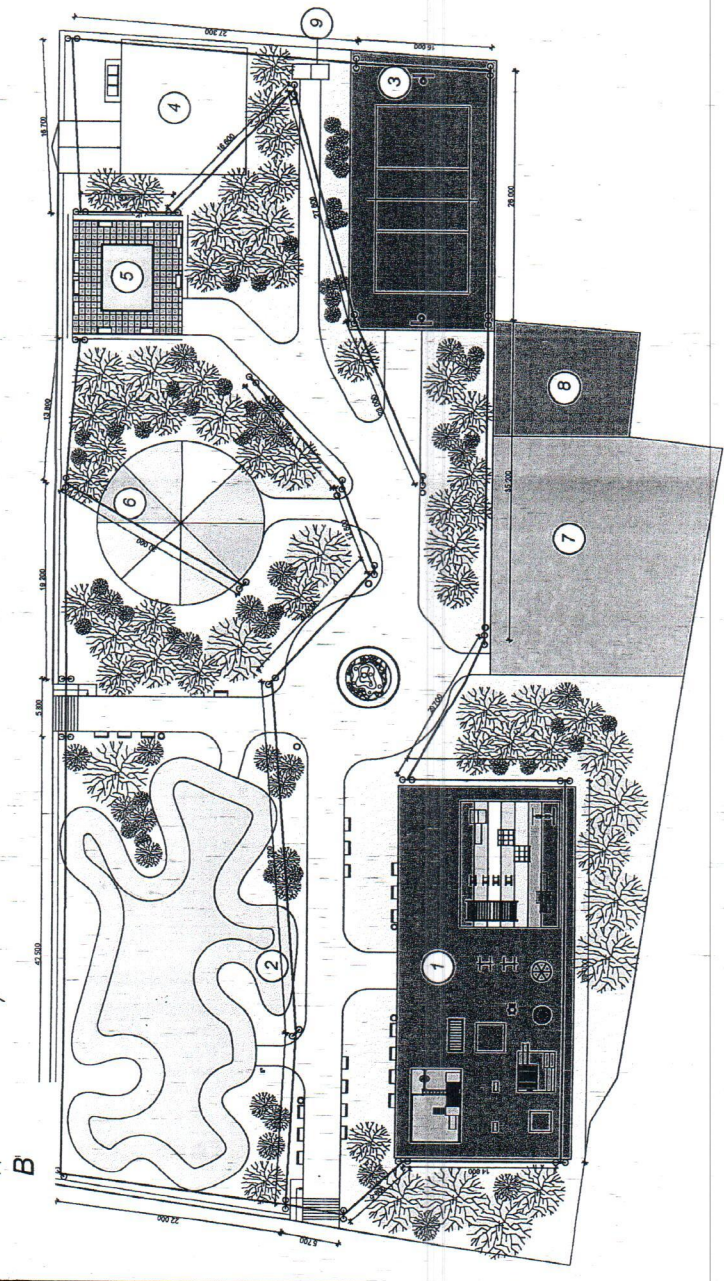

Узел прохождения силового кабеля

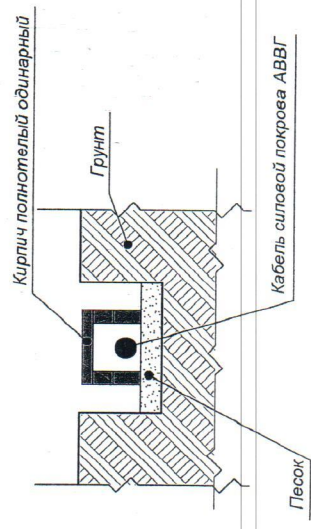

ЭКСПЛИКАЦИЯ ЗДАНИЙ И СООРУЖЕНИЙ

Номер по г.п.	Наименование зданий, сооружений и площадок	Примечание
1	Детская игровая площадка 36x17 м	Проектир.
2	Трасса для электромобилей, L=75x1,5м	Проектир.
3	Универсальная игровая площадка 26x14 м	Проектир.
4	Развлекательная площадка 12x12м	Проектир.
5	Площадка для отдыха взрослых 11x10,5м	Проектир.
6	Кафе	Существ.
7	Площадка для танцев 20x15м	Существ.
8	Сцена	Существ.
9	Площадка ТБО	Проектир.

Схема линии электропередач М1:500

Обознач	Наименование	Количество
—	Кабель силовой покровы АВВГ 4x16	580 м/п
	Кирпич полнотелый одинарный	2 320 шт.
	Распаянная коробка	30 шт.
	Кабель силовой покровы АВВГ 3x2,5	75 м/п
	Ящик ЯОУ9602	1 шт.
	Автомат трехполюсной	1 шт.
	Столб фонарный	30 шт.
	Лампы светодиодные	90 шт.

6250-05-ЭП

Благоустройство парка культуры и отдыха имени 1 Мая в р.п. Арти

Изм.	Кол. у.	Лист	№ док.	Подпись	Дата
Разраб.	Черепанова	08.17			
Эскизный проект					
Схема линии электропередач М1:500					
Стадия	Лист	Листов			
ЭП	4	5			


19.06.2017

Перила для пандуса от 2500.00 руб. от компании ГК "Роскоммерц", купить в Екатеринбурге

В наличии, Опт / Розница
на сайте компании

Товар на

от 2 500 руб./п.м.

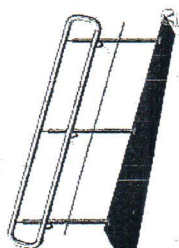

Минимальный заказ:

1 п.м.


Условия оплаты:

Наличный расчет
Безналичный расчет

Условия доставки:

Самовывоз
Доставка транспортной компанией

Приложение

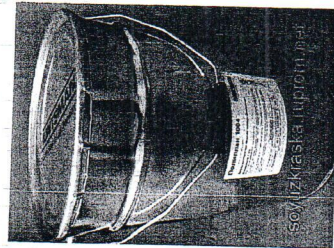

Этот товар на сайте компании

Полипласт 1004 ведро 25кг клей для резиновой крошки

В наличии

5 156,49 руб./упаковка

Количество:

1

упаковка

Күп

Ваш менеджер:

Купить в 1 клик



Сообщить о неверной категории

Способы оплаты

Наличными, Безналичный расчет
Подробнее

Способы доставки

Самовывоз, Доставка курьером
Еще 1 способ

Условия возврата

Регионы доставки

ЗАБАВА
Детские аттракционы любой сложности!

ООО ГК "Забава"


340046, МО, город Додоховское, деревня Соколь, владение
«Золотой телеком», строение 1.

Тел: +7(995)642-34-92

Сайт: www.uh-zabava.ru

E-mail: sales@uh-zabava.ru

Прайс-лист Группы Компаний "Забава" 2017 год

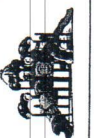№	Артикул	Картинка	Цена (руб.)	Объем (м3)	Вес (кг.)	Размер (м)
Серия "Автобум"						
1	Игровой комплекс АМК-001		502000	8	500	6,4x2,4x3,6
2	Игровой комплекс АМК-002		557000	7	550	6x4,2x3,6
3	Игровой комплекс АМК-003		585000	8	600	6x4,2x3,6
4	Игровой комплекс АМК-004		717000	12	750	7x4,2x3,8
5	Игровой комплекс АМК-006		1185000	16	900	9,5x6,8x4,5
6	Игровой комплекс АМК-008		1354000	20	1100	8,4x8,1x6
7	Игровой комплекс АМК-007		1201000	20	800	13,8x7,2x4,9
8	Игровой комплекс АМК-008		1455000	25	1000	8,4x6,2x6,4
9	Игровой комплекс АМК-009		1588000	25	1200	11x7,8x5,2
10	Игровой комплекс АМК-010		1858000	25	1400	9,8x4,4x4,7

РЕЗИНОВОЕ ПОКРЫТИЕ ДЛЯ ДЕТСКИХ ПЛОЩАДОК





Цена: от 689 руб. 1м2


 Минимальный
заказ - от 40 м²

ОСТАВИТЬ ЗАЯВКУ ОНЛАЙН

Сертифицированное резиновое покрытие Olympic Field создается промышлен

11	Игровой комплекс АИК-011		1906000	28	2000	13.87x5.4
12	Игровой комплекс АИК-012		2009000	25	2300	12x11x5.5
13	Игровой комплекс АИК-013		1899000	28	2500	13.5x5.4
14	Игровой комплекс АИК-014		2397000	29	2600	10.4x5.5
15	Игровой комплекс АИК-015		2372000	30	3000	12x5x4.8

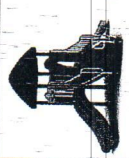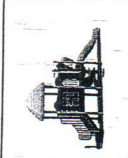Серия "Стандартная"						
1	Игровой комплекс ИК-001		245000	3.8	327	4.7x2.8x3.4
2	Игровой комплекс ИК-002		246000	4.2	341	4.5x2.8x3.4
3	Игровой комплекс ИК-003		251000	4	323	3.5x3.2x2.9
4	Игровой комплекс ИК-004		392000	5.9	483	5.8x3.8x3.4
5	Игровой комплекс ИК-005		336000	5.8	444	5.7x3.4x3.4

A1086PA-3BG СТОЛБ ФОНАРНЫЙ УЛИЧНЫЙ ARTE LAMP MALAGA




Код товара: 8882
Производитель: Arte lamp
Артикул: A1086PA-3BG

***В наличии на складе: 78 шт.

 Цена:

16 980р

Скамейка садовая чугунная для дачи Фарум Green Glade

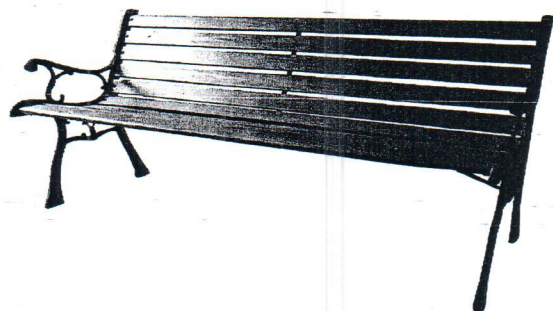

Артикул: 16710

Быстрая доставка

Цена

6 550 р.

Цвет: чугун / дерево .

Габариты (В×Ш×Г):
780 × 1260 × 600 мм

Заказ по телефону

+7 (812) 748-25-23 +7 (495) 374-62-61

8 (800) 775-86-34