



АДМИНИСТРАЦИЯ АРТИНСКОГО ГОРОДСКОГО ОКРУГА
РАСПОРЯЖЕНИЕ

от 03.10.2017 № 502

р.п. Арти


О внесении изменений в распоряжение Администрации Артинского городского округа от 27.07.2017 г. № 373 «Об утверждении дизайн-проекта благоустройства дворовой территории многоквартирного дома в р.п. Арти, ул. Рабочей Молодежи, 62»

В соответствии с Федеральным законом от 06.10.2003 № 131-ФЗ «Об общих принципах организации местного самоуправления в Российской Федерации», Постановлением Правительства РФ от 10.02.2017 г. № 169 «Об утверждении правил предоставления и распределения субсидий из федерального бюджета бюджетам субъектов Российской Федерации на поддержку государственных программ субъектов Российской Федерации и муниципальных программ формирования современной городской среды», Постановлением Правительства Свердловской области от 29.10.2013 г. № 1330-ПП «Об утверждении государственной программы Свердловской области «Развитие жилищно-коммунального хозяйства и повышение энергетической эффективности в Свердловской области до 2024 года», постановлением Администрации Артинского городского округа от 19.06.2017 г. № 517 «Об утверждении муниципальной программы «Формирование современной городской среды на территории Артинского городского округа», Уставом Артинского городского округа

СЧИТАЮ НЕОБХОДИМЫМ:

1. Дизайн-проект «Благоустройства дворовой территории многоквартирного дома в р.п. Арти, ул. Рабочей Молодежи, 62» утвердить в новой редакции (прилагается).
2. Настоящее распоряжение опубликовать на сайте Администрации Артинского городского округа.
3. Контроль за выполнением распоряжения возложить на заместителя Главы Администрации Артинского городского округа С. В. Ярушникова.

Главы Артинского городского округа

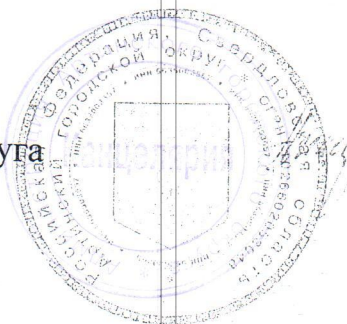

А. А. Константинов

Данный дизайн проект включает в себя благоустройство дворовой территории многоквартирного дома по адресу п.Арти, ул.Р.Молодежи 62. Проект разработан для включения придомовой территории дома в программу «Формирование современной городской среды на территории Артинского городского округа».

В проект включены:

- ремонт дворового проезда;
- обеспечение освещения дворовой территории;
- оборудование зоны отдыха для взрослых;
- оборудование детской площадки;
- оборудование спортивной площадки;
- оборудование автомобильной парковки;
- комплексное озеленение территории;
- оборудование хоз. площадки.

Ремонт дворового проезда


Ремонт дворового проезда предусматривает срезание грунта с вывозом и последующей укладкой асфальтобетонного покрытия по технологии. В ремонт дворового проезда также включены водоотводная канава вдоль всего дома, бордюр и ремонт канализационных колодцев. Также предусмотрено устройство скамеек и мусорных урн возле каждого подъезда, и устройство тротуаров с пандусами для маломобильных групп населения.

Обеспечение освещения дворовой территории

Проектом предусмотрено устройство освещения придомовой территории. В устройстве включены освещение всех площадок со всех сторон, автомобильной парковки, контейнерной площадки. Всего 12 столбов и 20 светильников.

Оборудование зоны отдыха для взрослых.

Зона отдыха для взрослых предусматривает собой тротуары, скамейки, столики, урны, клумбы которые огорожены живым забором.

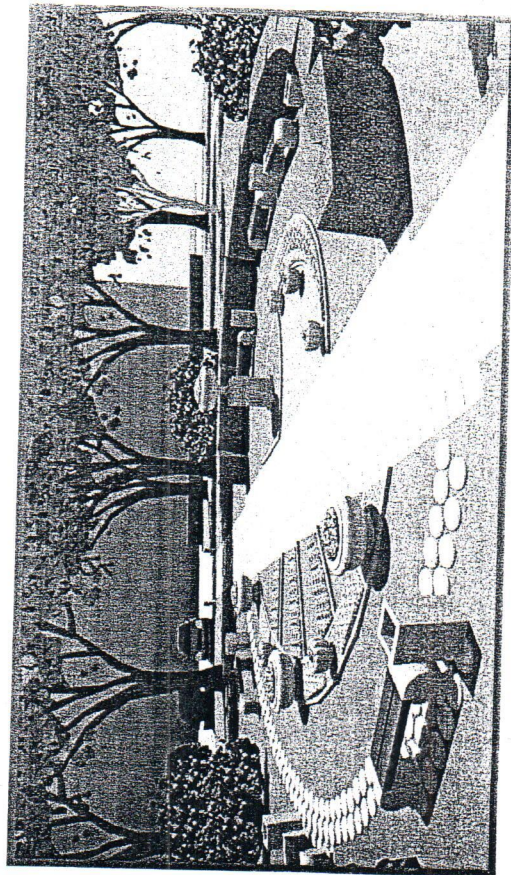


ДИЗАЙН-ПРОЕКТ


благоустройства дворовой территории многоквартирного дома
в р.п. Арти, ул. Рабочей Молодежи, 62

Оборудование детской площадки


Для оборудования детской площадки необходимо срезание грунта с возом. Место для оборудования детской площадки достаточно для размещения нескольких игровых комплексов, а также скамеек для отдыха взрослых. Проектом предусмотрено устройство игрового комплекса ИКС-1.46

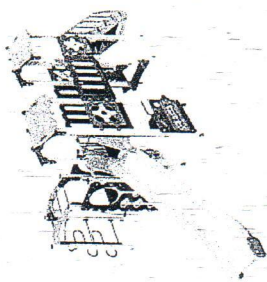


детской песочницы МФ-1.75

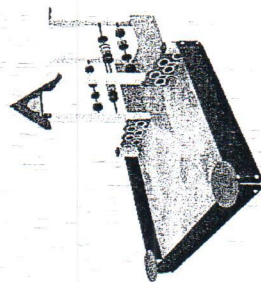


качель КАЧ-1.13 - 2 штуки

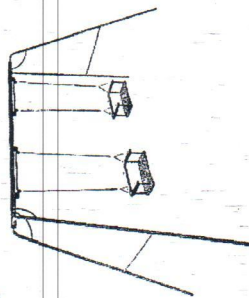


карусель КАР-1.9

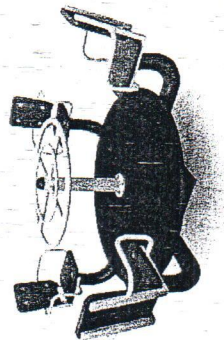


качель-балансир «Чижик» КАЧ-1.2 две штуки

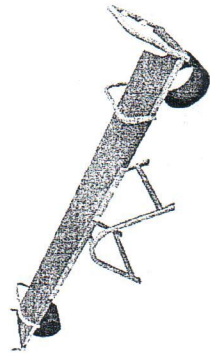


детский рукоход РУ-1.8

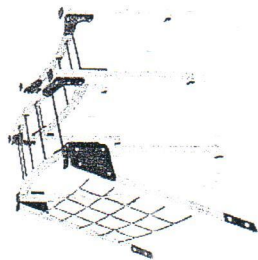


МФ-1.90 - Детская игровая форма "Паровозик"

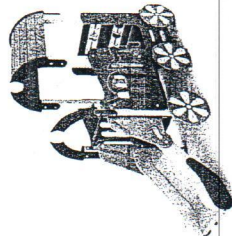


МФ-1.33 - Детский столик "Овальный" - 2 штуки

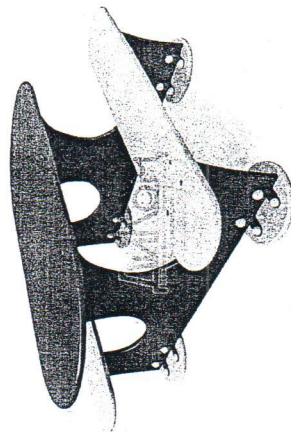

КА-1.9 Качалка на пружине "Самолет"

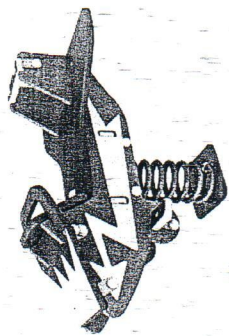


КА-1.14 Качалка на пружине "Зебра"

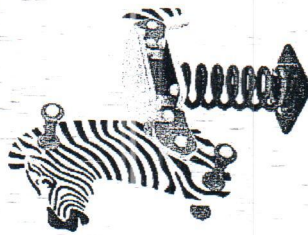


Оборудование спортивной площадки

Для устройства спортивной площадки также необходимо срезание грунта с вывозкой. Предусмотрена установка спортивного комплекса W-06-016

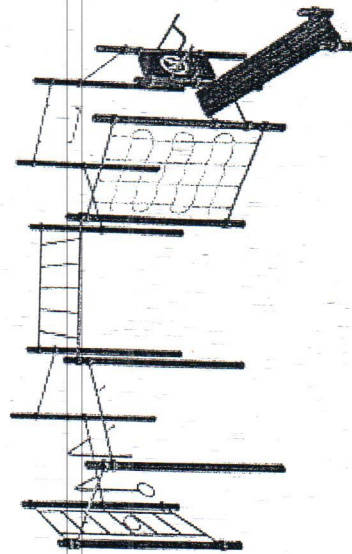


Оборудование площадки для баскетбола

Для устройства баскетбольной площадки также необходимо срезание грунта с вывозкой. Проектом предусмотрена стандартная площадка для баскетбола с усовершенствованным покрытием. Кроме того предусмотрено ограждение со всех сторон сетчатым ограждением высотой 2,5 метра.

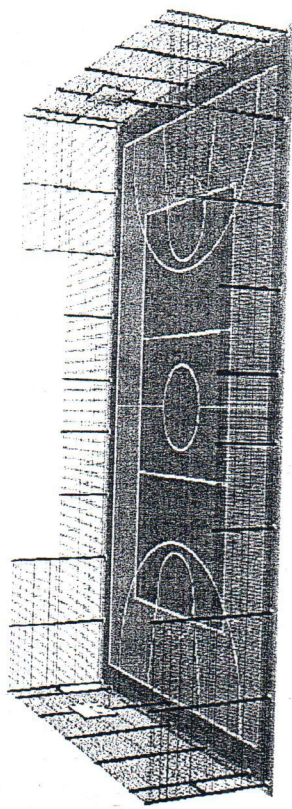


Оборудование автомобильной парковки
Автомобильная парковка рассчитана на 40 мест.

ГЕНЕРАЛЬНЫЙ ПЛАН

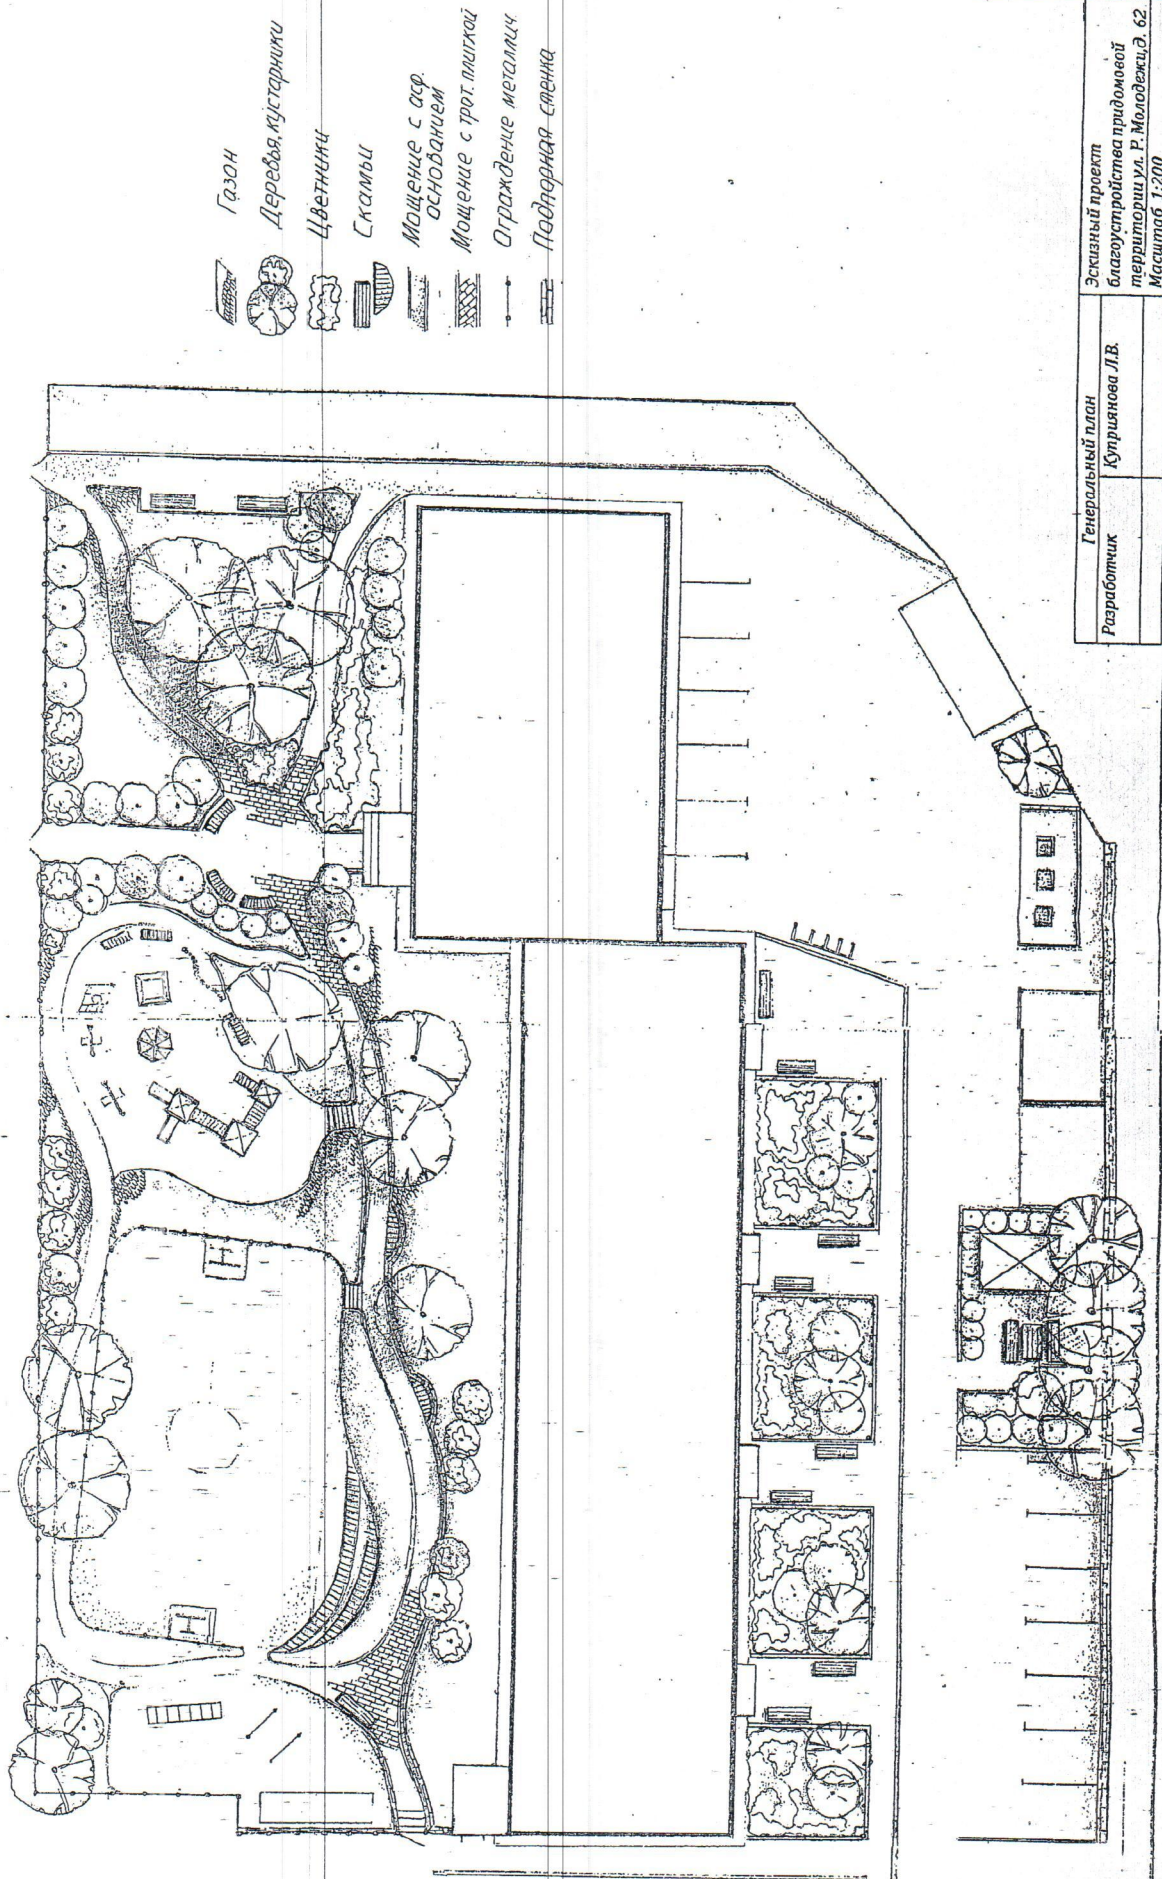

Генеральный план		Эскизный проект благоустройства придомовой территории ул. Р. Молодежи, д. 62	Масштаб 1:200
Разработчик	Курьянова Л.В.		

Разбивочный план

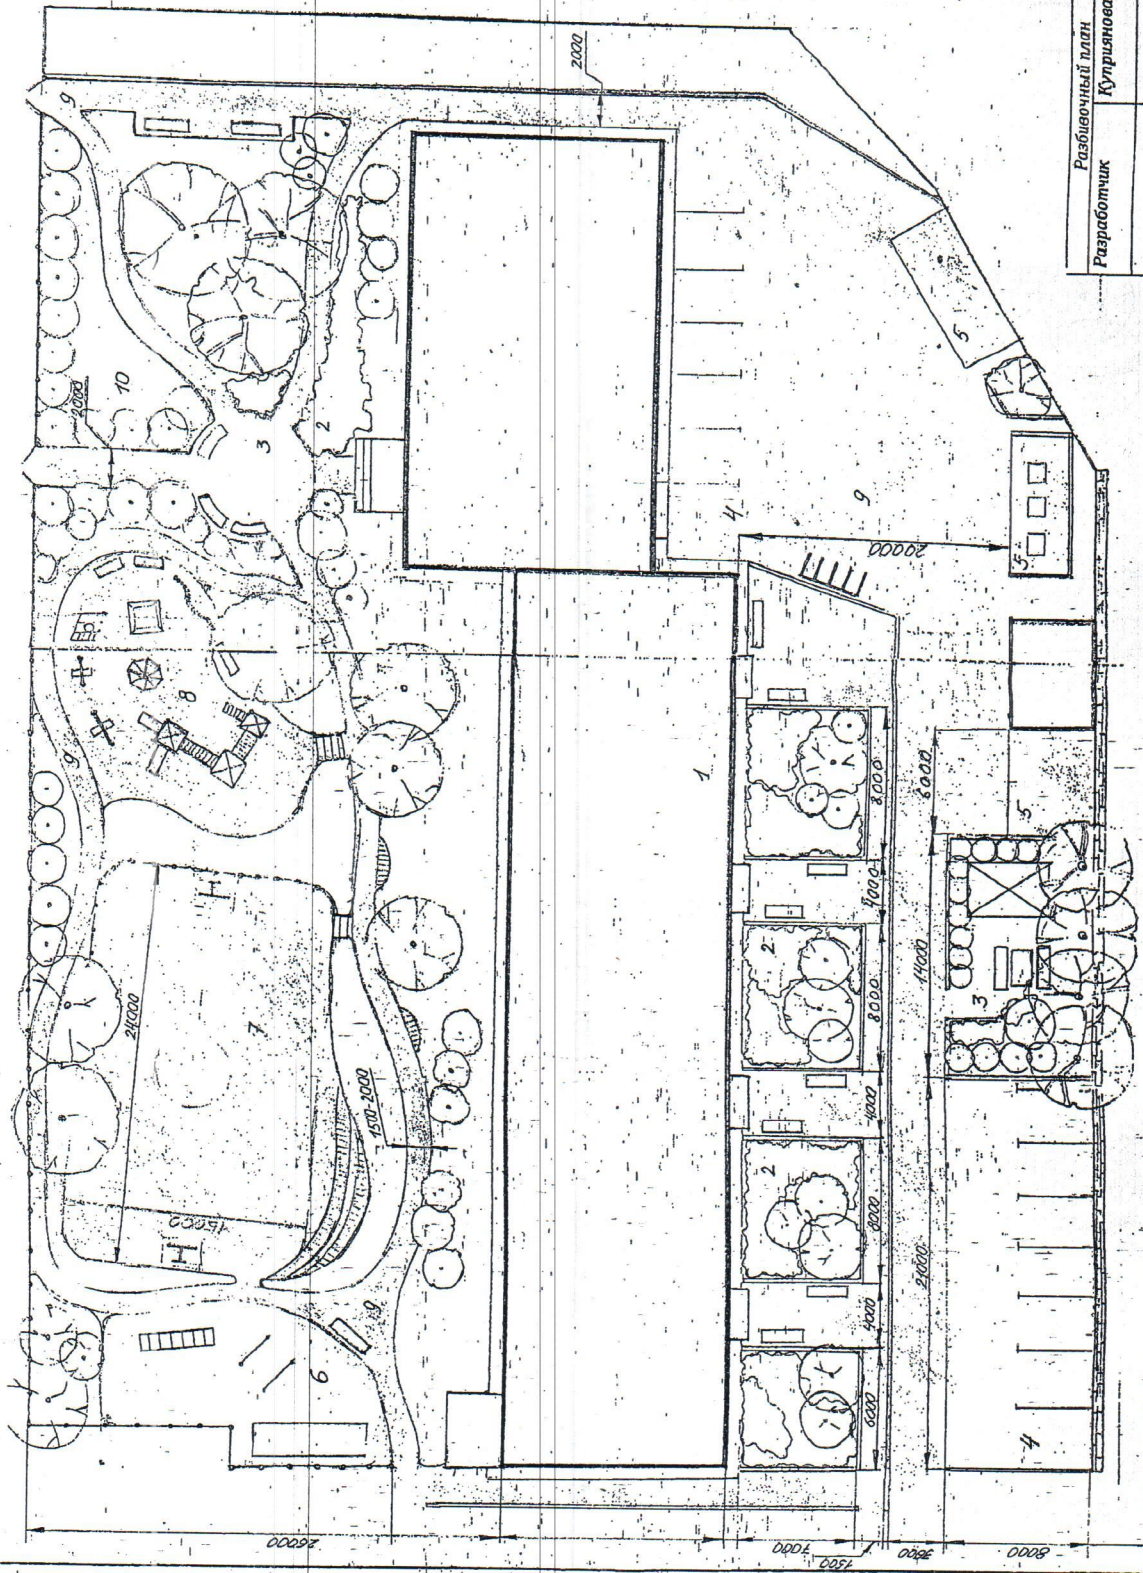

1 Дом

2 Декоративно-насаждение и цветочное оформление, выделенное жителями

3 Площадки для отдыха взрослых

4 Зона парковки индивидуального транспорта, конструкция для велосипедов

5 Площадки хозяйственного назначения

6 Площадка для занятий спортом

7 Плоскостное спортивное сооружение


8 Детская игровая площадка

9 Дорожно-пропильная сеть

10 Площадка для выгула собак

Разработчик	Разбивочный план	Эскизный проект благоустройства придомовой территории ул. Р. Молодежной
Курицына Л.В.		Масштаб 1:200

ДЕНДРОПЛАН

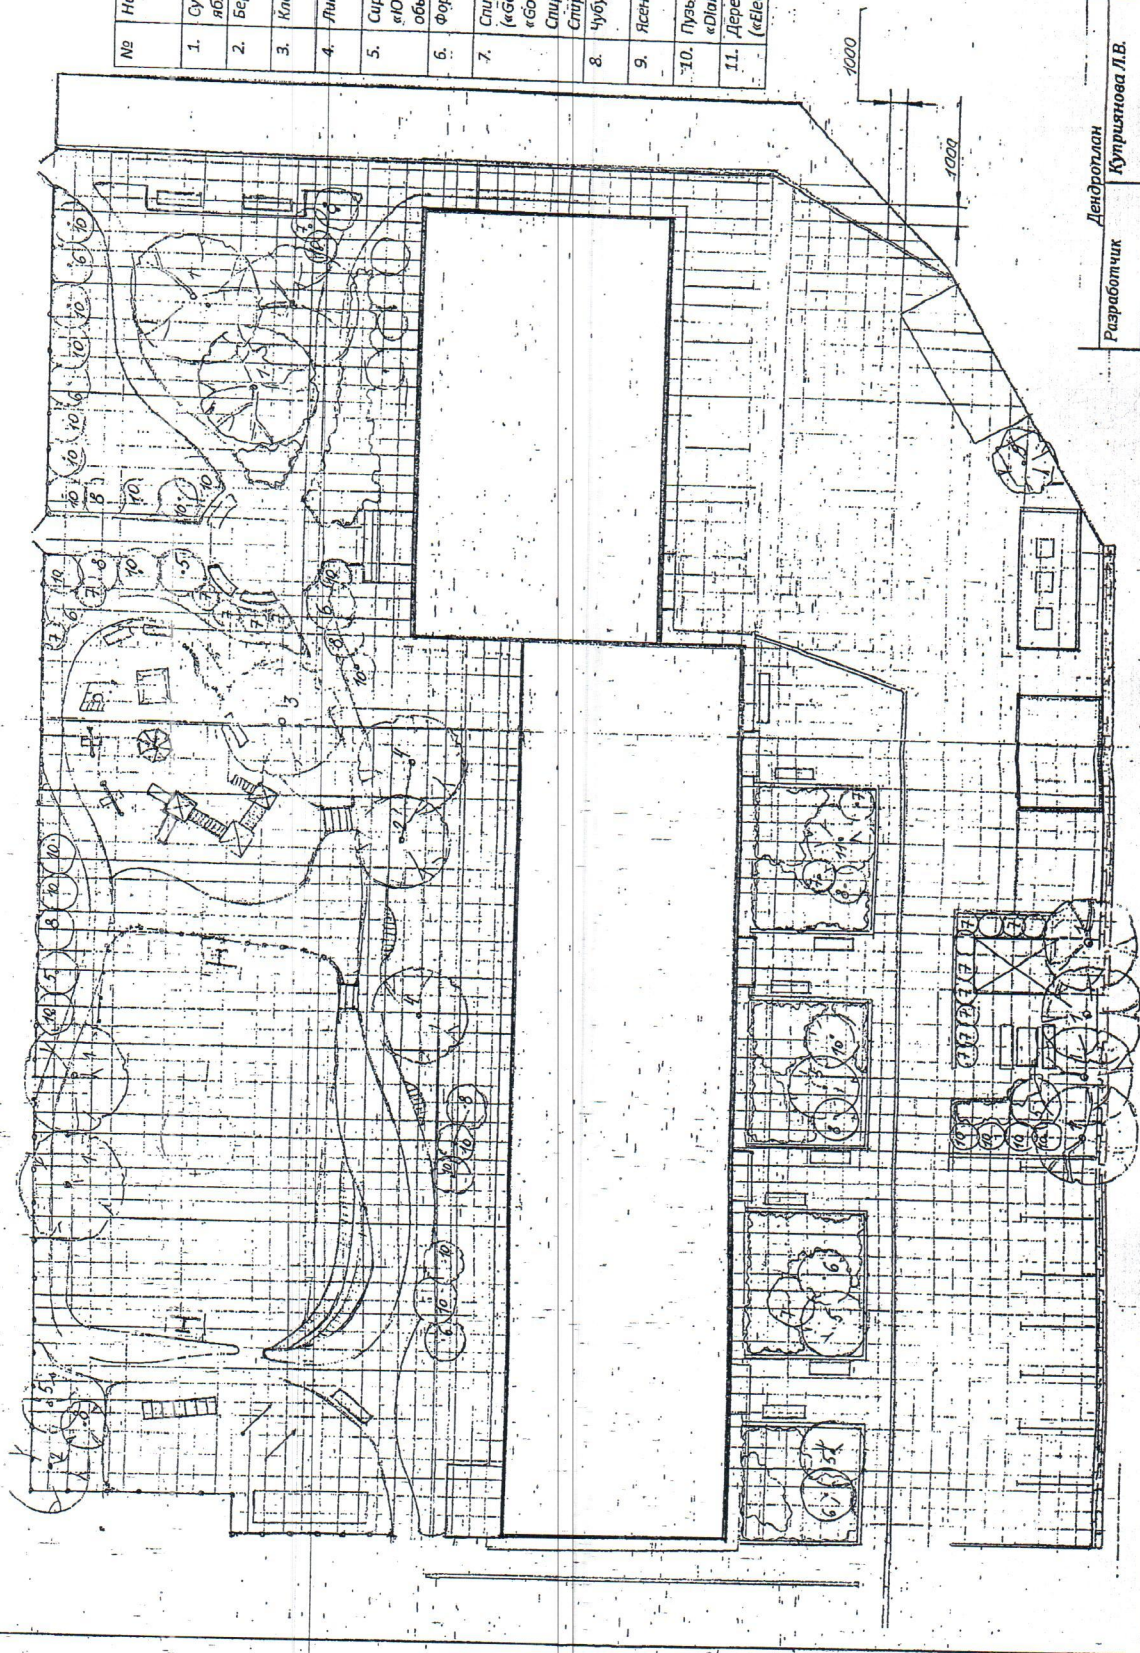

Ведомость озеленения


№	Наименование (замена)	Кл	ш	т
1.	Существующие посадки (береза, яблоня декоративная)			9
2.	Береза повислая			2
3.	Клен остролистный «Royal Red»			1
4.	Липа крупнолистная			2
5.	Сирень Венгерская, Обыкновенная, «Юбилейная», Рябина обыкновенная			8
6.	Форзиция, лантанка кустарниковая			7
7.	Спирея японская («Goldflame»), «Магический ковер», «Gold Flirt»			16
	Спирея иволистная			
8.	Спирея пепельно-серая «Greifheim»			9
	Чубушник вечнозеленый			
9.	Ясень пенсильванский			1
10.	Пузыреплодник калинолистный «Diabolo», «Angel Gold»			22
11.	Дерен белый «Variegata» («Elephantina») («Elephantina»)			13

Разработчик	Дендроплан	Эскизный проект
Курятникова Л.В.	Куриятникова Л.В.	благоустройства придомовой территории ул. Р. Молодежи, д. 6
		Масштаб 1:200


Декоративно-лиственное,
цветочное оформление




Дорожно-тропиночная сеть

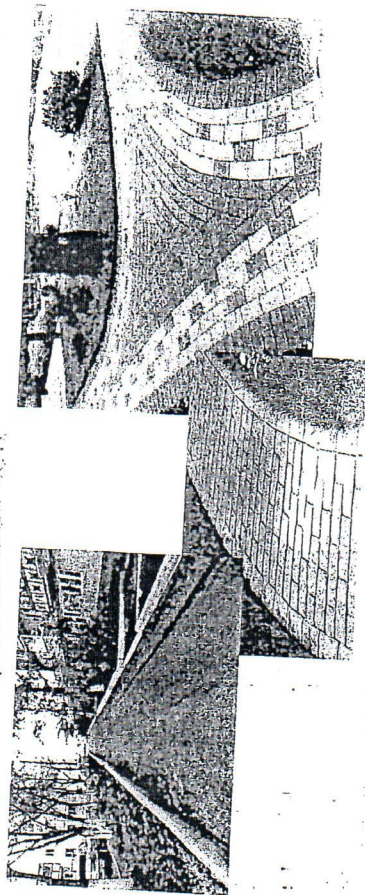


Плоскостное
спортивное
сооружение

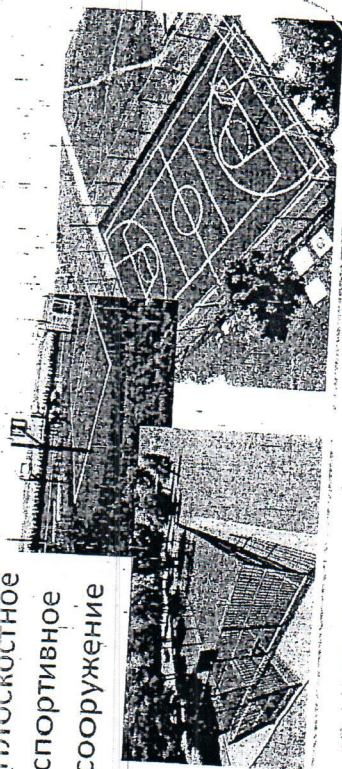

Детская игровая площадка

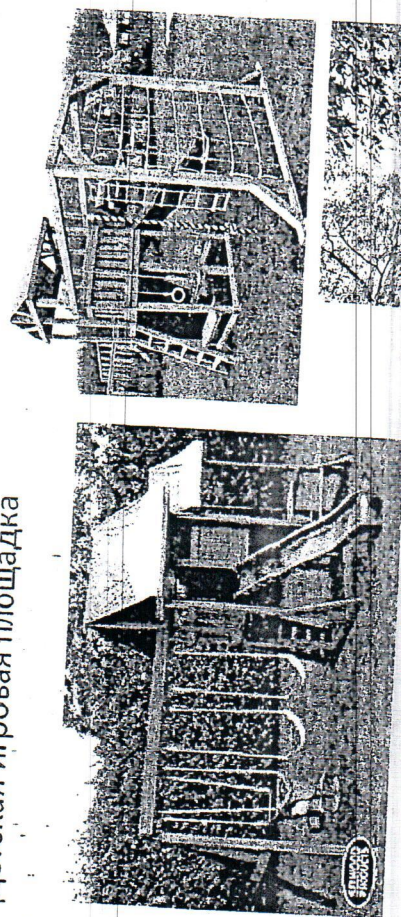

Площадка для занятия спортом

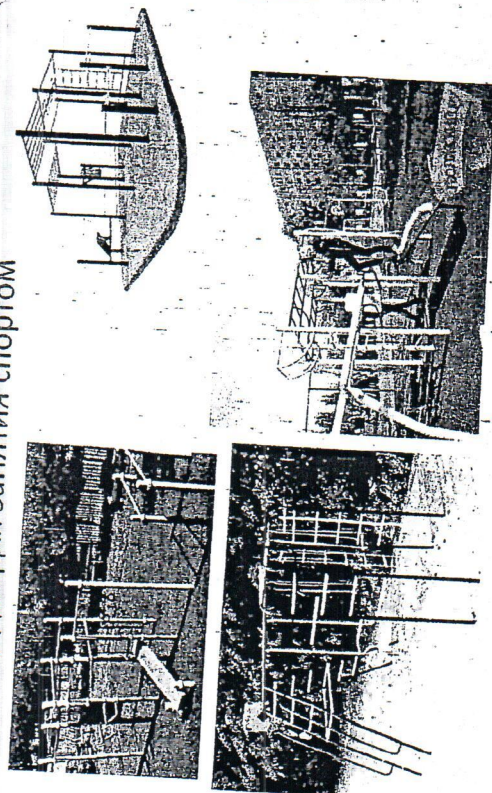

Площадка для отдыха взрослых

