


Ситуационный план М1:2000

17.06.2019

Адрес: Свердловская область, Артинский район, с.Азигулово, ул.Набережная, вблизи дома №35

Инженер по научно-технической информации _____ Сыропотова А.Е.

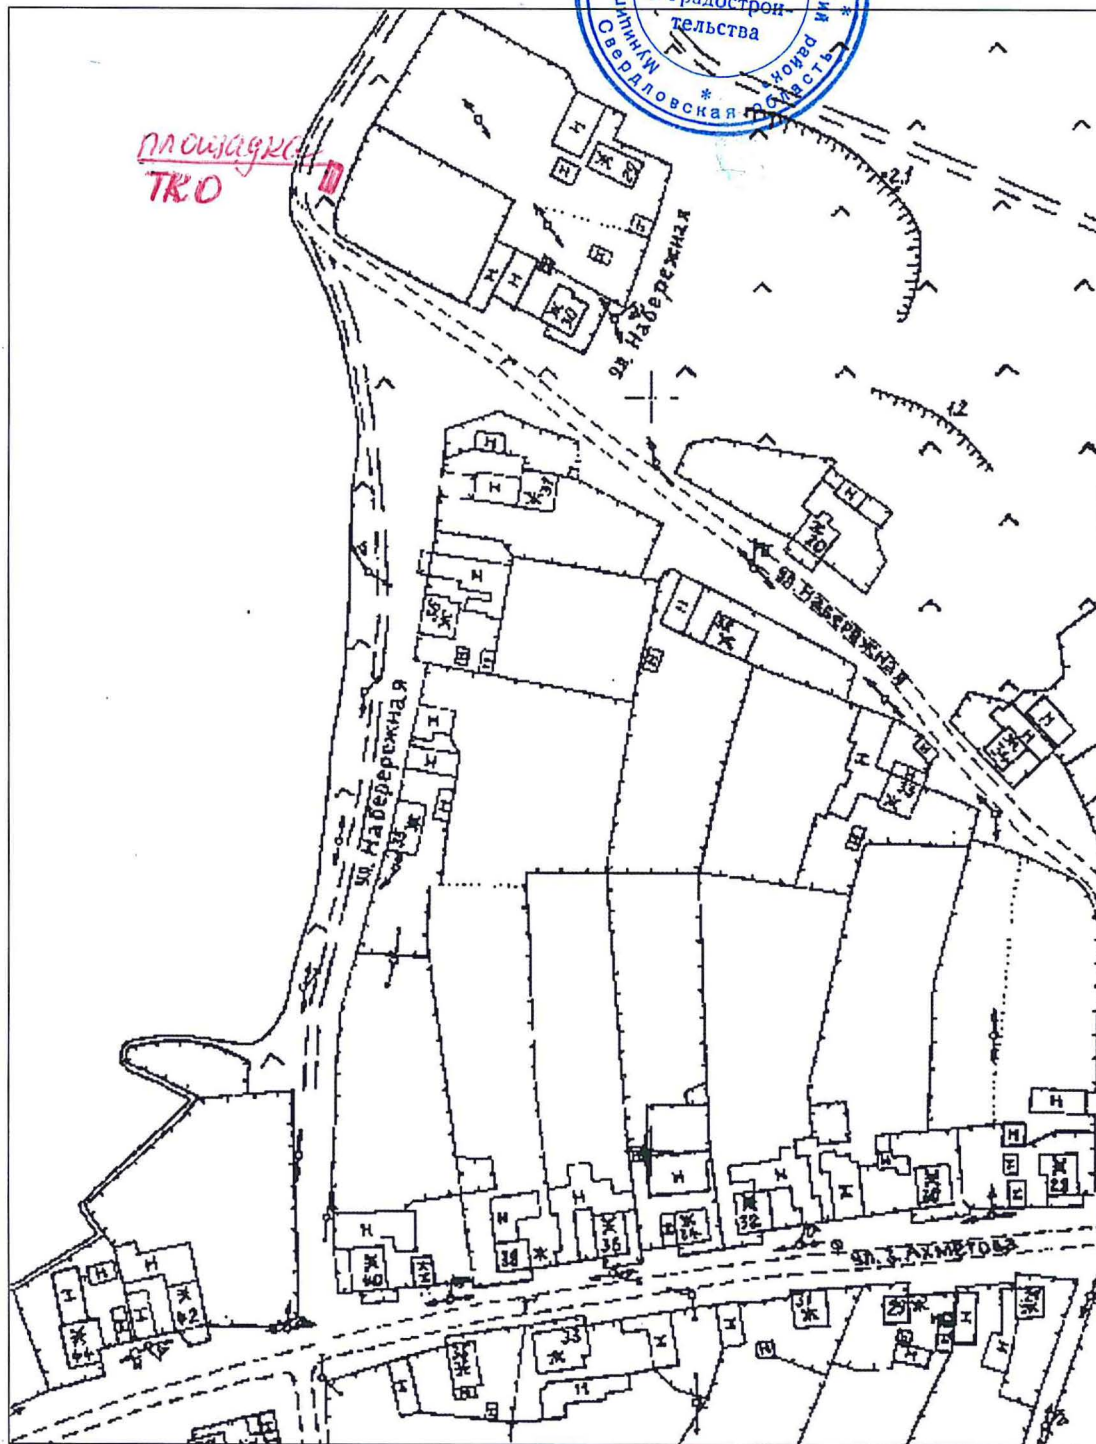

Составлено:
инж. Азигуловым с.а. Р.Н. Забурякова


Ситуационный план М 1:2000

С. Азигулово, Советская вблизи дома 121


Зав. отделом архитектуры и градостроительства Администрации

Артинского городского округа

Е.И. Анохина

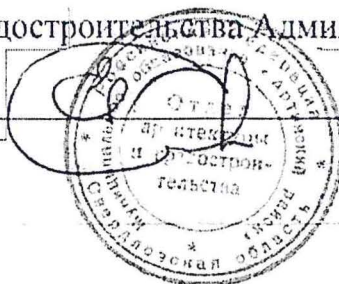

Согласовано,
Тех. Архитектурной ст.
Р.Н. Забурдакова

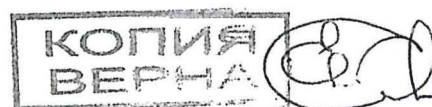


Ситуационный план М1:2000

17.06.2019

Адрес: Свердловская область, Артинский район, с. Азигулово, ул. Комсомольцев-Фронтоников,
вблизи дома №50

Инженер по научно-технической информации

Сыропятова А.Е.

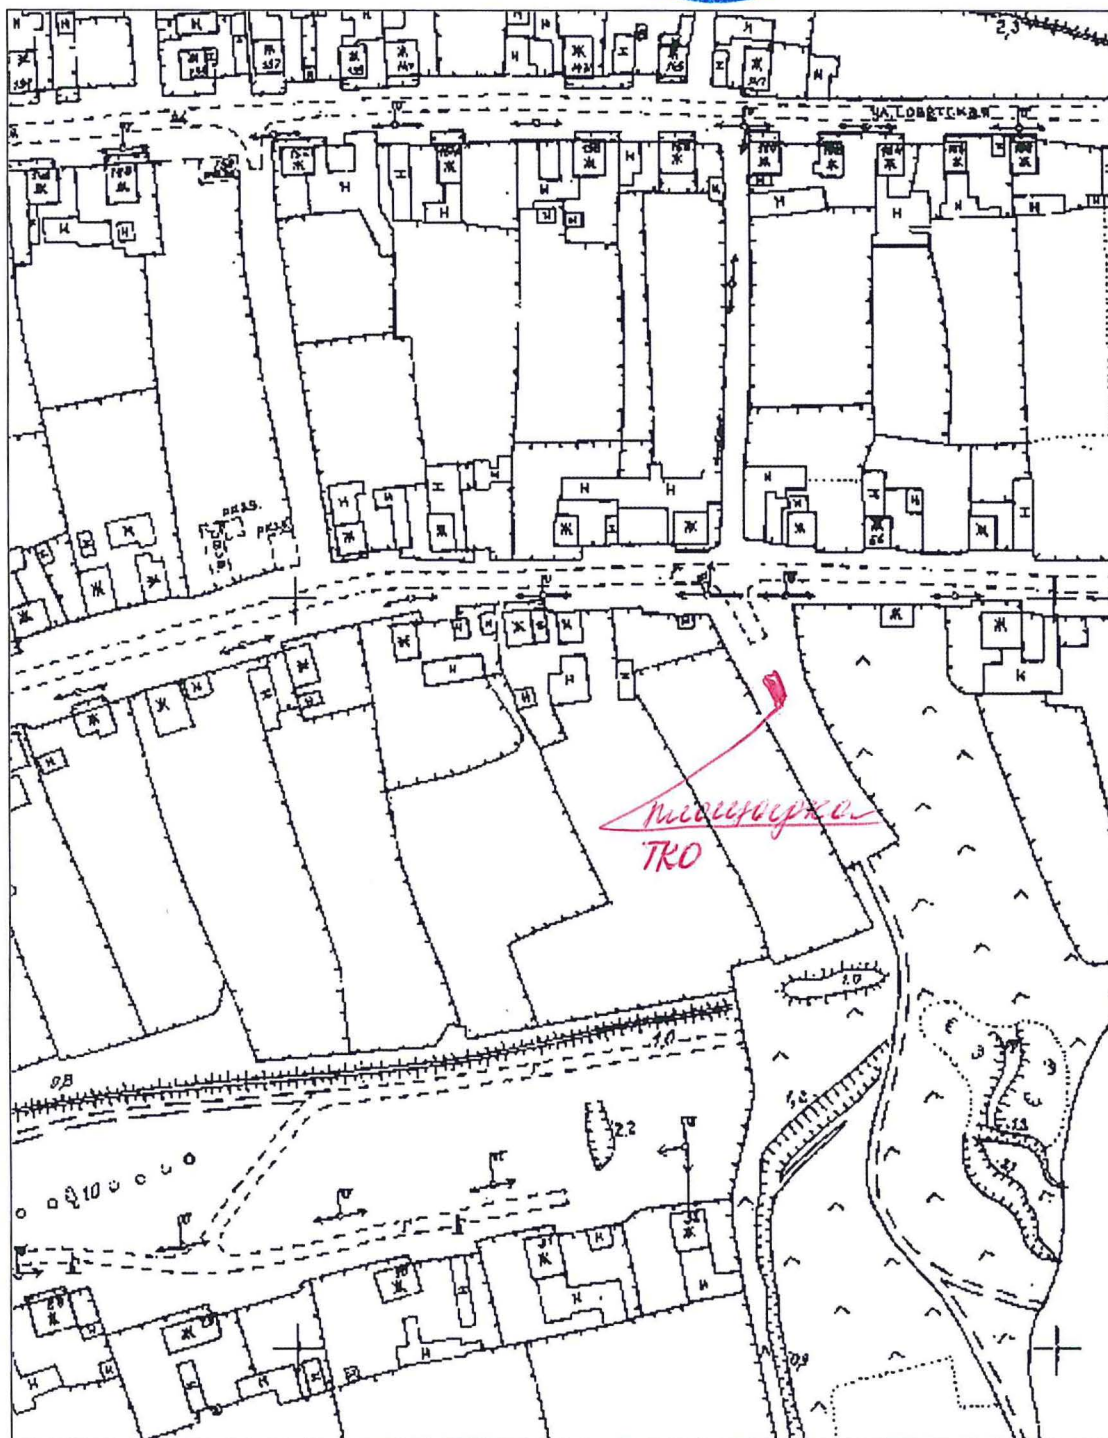

Согласовано:
мэр Артинского района г.п. Р.Н. Забдукалов



Ситуационный план М1:2000
17.06.2019

Адрес: Свердловская область, Артинский район, д. Биткино, ул.Набережная, вблизи дома №21

Инженер по научно-технической информации

А.Е.

Сыропятова А. Е

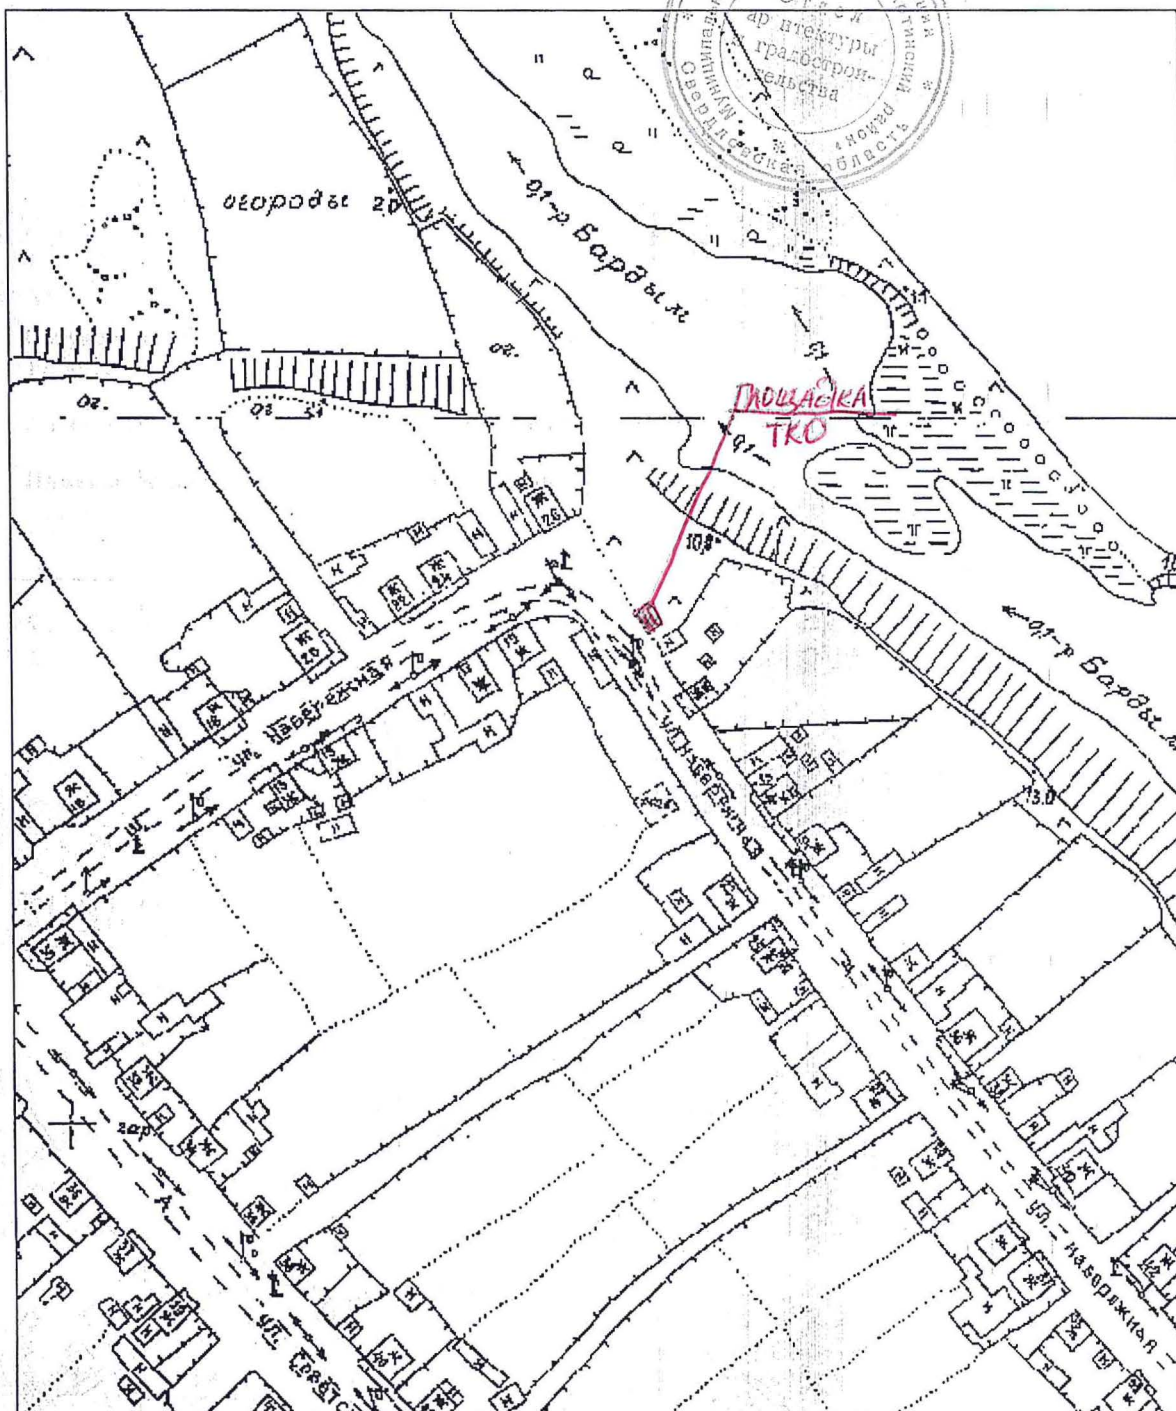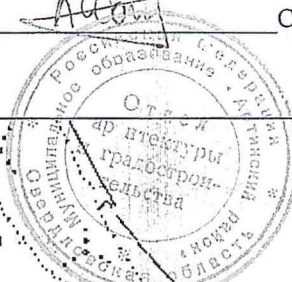

Списоком:
Тех. Архитектурной с. *Г.М. Забурихина*

КОПИЯ
ВЕРНА


А.Е.

Ситуационный план М1:2000

17.06.2019

Адрес: Свердловская область, Артинский район, с.Азигулово, ул.Лесная, вблизи дома №1

Инженер по научно-технической информации _____ Сыропятова А.Е.

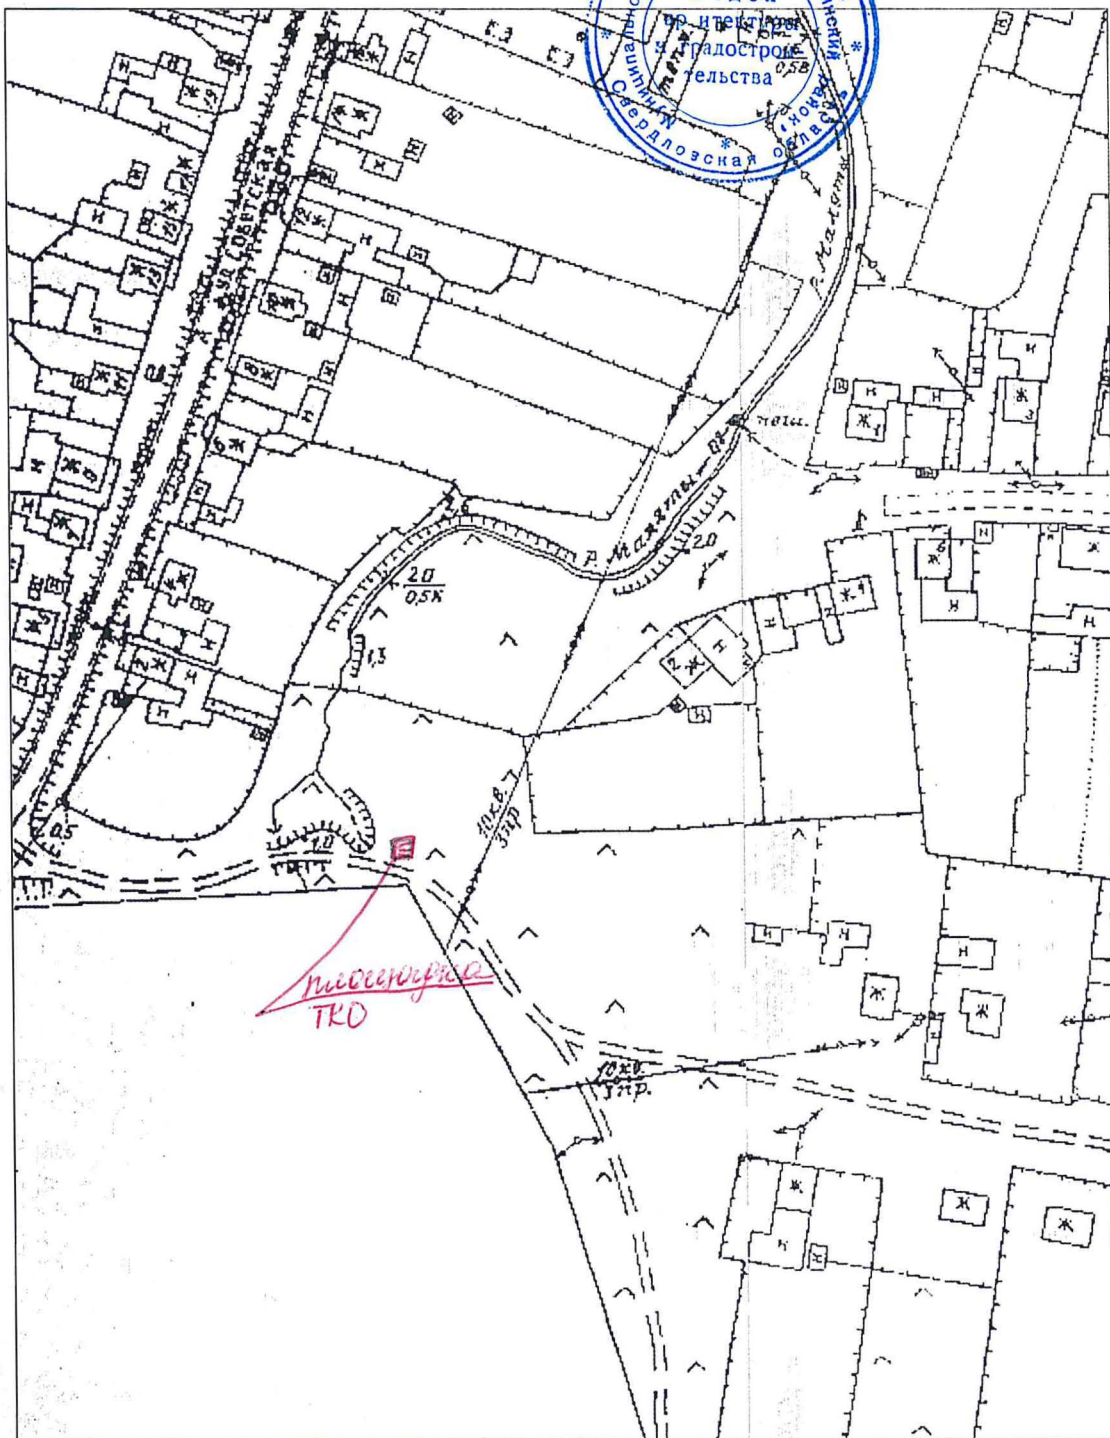

Согласовано:
глава Азигуловского с/п Н.Н. Габдулхаков

равны

Ситуационный план М1:2000
17.06.2019

Адрес: Свердловская область, Артинский район, с. Азигулово, ул. Зинура Ахметова, вблизи дома №1

Инженер по научно-технической информации

Сыропятова А. Е.



Согласовано:
Глава Артинской с/п Д.Н. Габдуллин

КОПИЯ
ВЕРНА


Handwritten signature

Ситуационный план М1:2000

17.06.2019

Адрес: Свердловская область, Артинский район, с.Азигулово, ул.30 лет Победы, вблизи дома №2

Инженер по научно-технической информации _____ Сыропятова А.Е.

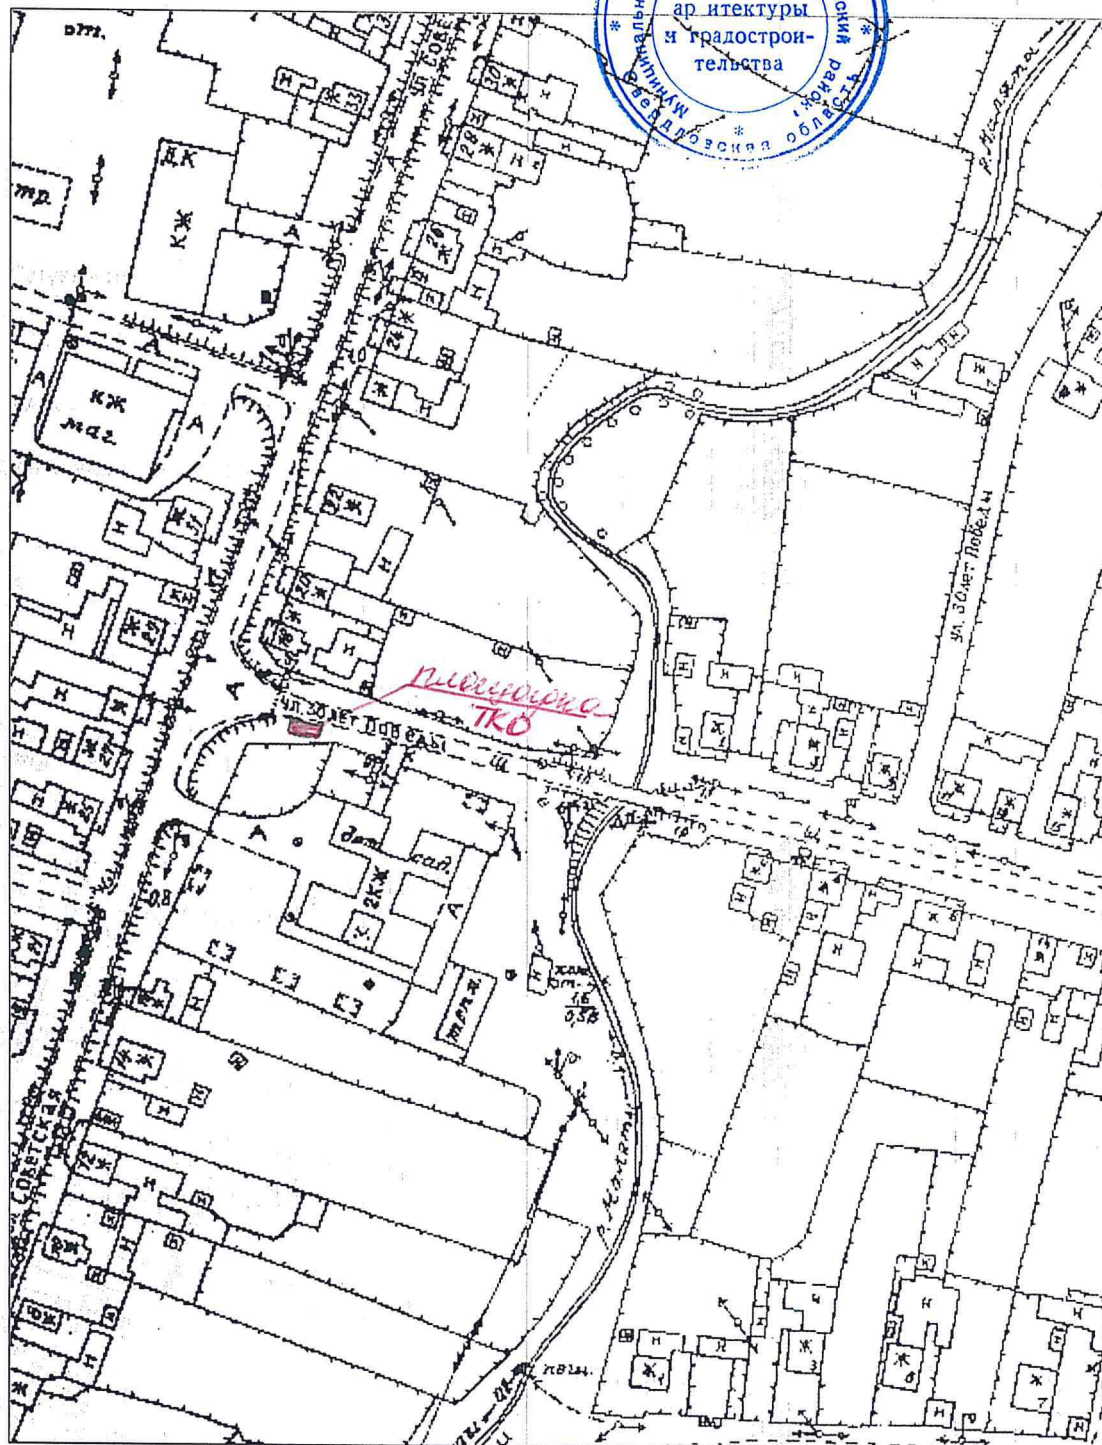


Согласовано.
инж. Андреевская от *И.И. Габдурахманов Р.Н.*

Ситуационный план М1:2000
17.06.2019

Адрес: Свердловская область, Артинский район, с. Азигулово, ул. Комсомольцев-Фронтников,
вблизи дома №20

Инженер по научно-технической информации

Сыропятова А. Е.

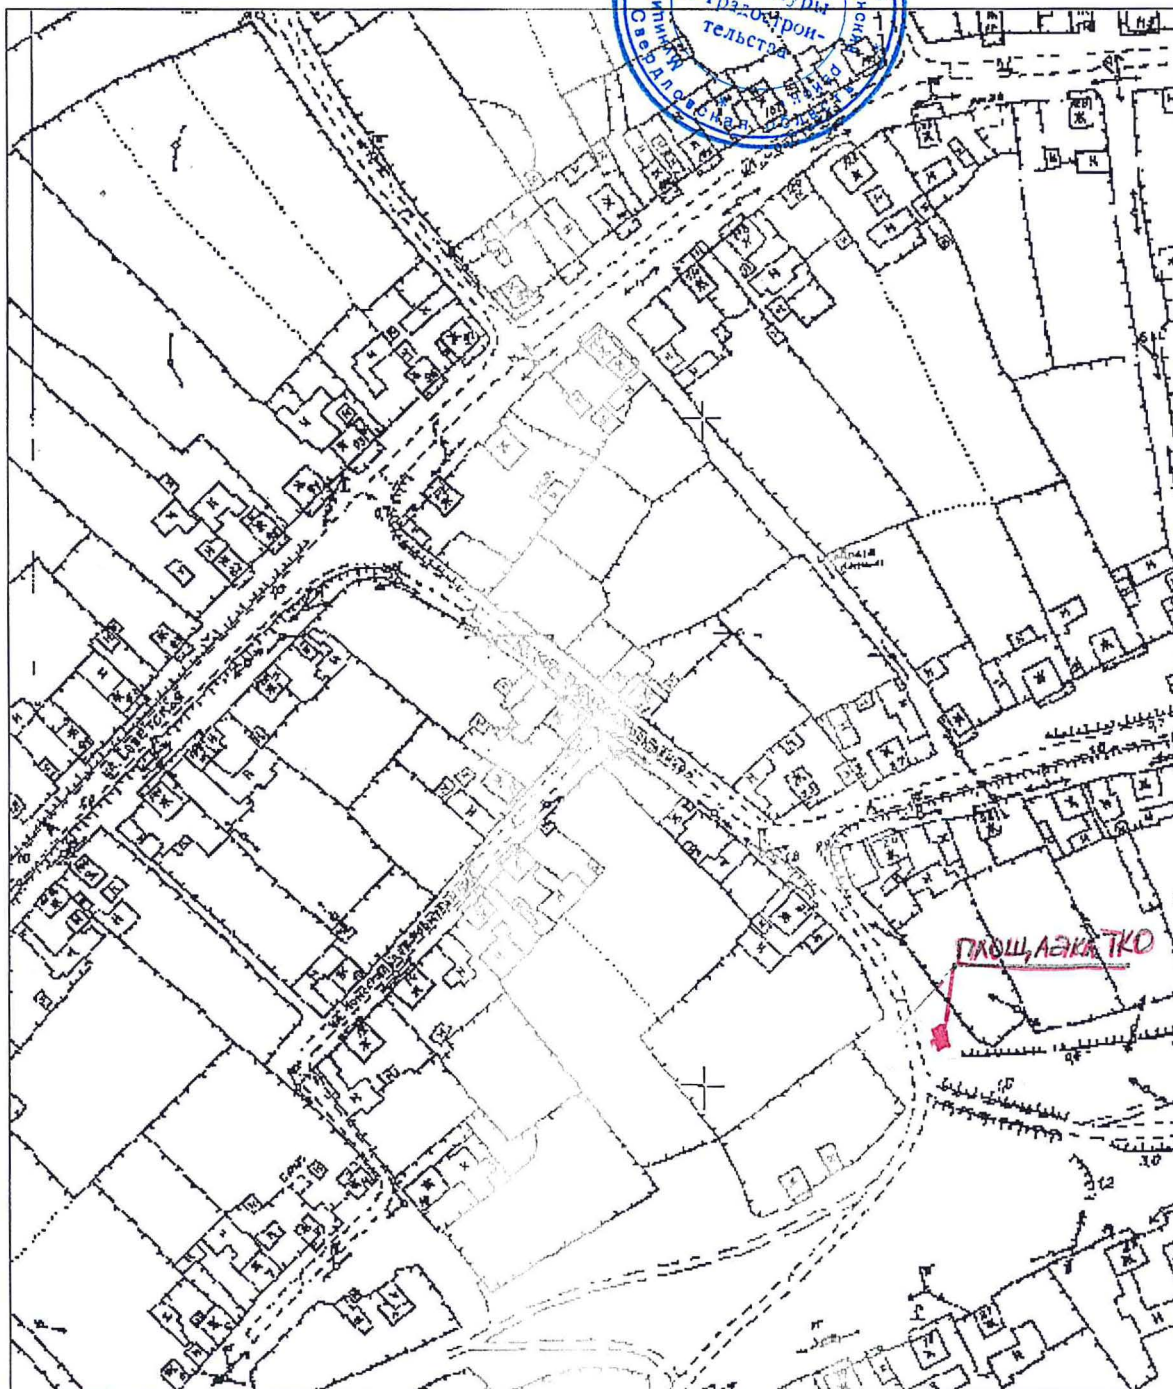

Составлено
Тех. Инженером от Р.Н. Забуринского


КОПИЯ
ВЕРНА

Handwritten signature

Ситуационный план М1:2000
17.06.2019

Адрес: Свердловская область, Артинский район, с. Азигулово, ул.Труда, вблизи дома №12

Инженер по научно-технической информации АС. Били Сыропятова А. Е.

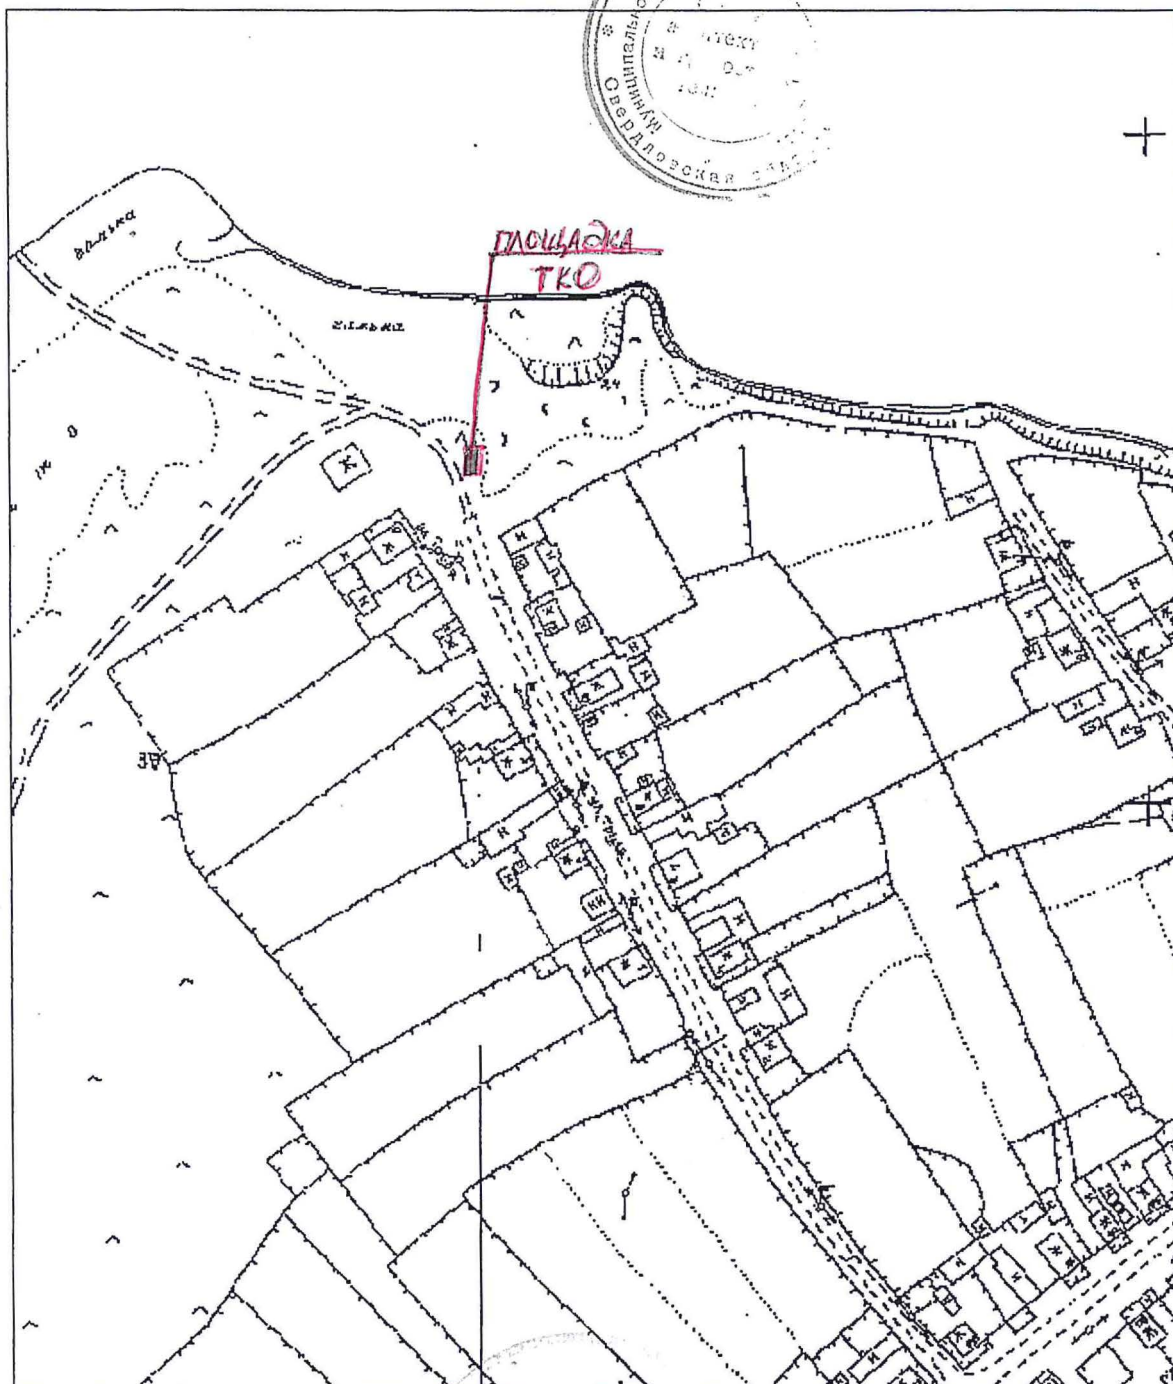

Handwritten signature

КОПИЯ
ВЕРНА

Handwritten signature


Ситуационный план М1:2000

17.06.2019

Адрес: Свердловская область, Артинский район, с. Азгучевское, ул. Советская, вблизи дома №1

Инженер по научно-технической информации

Сыропятова А.Е.

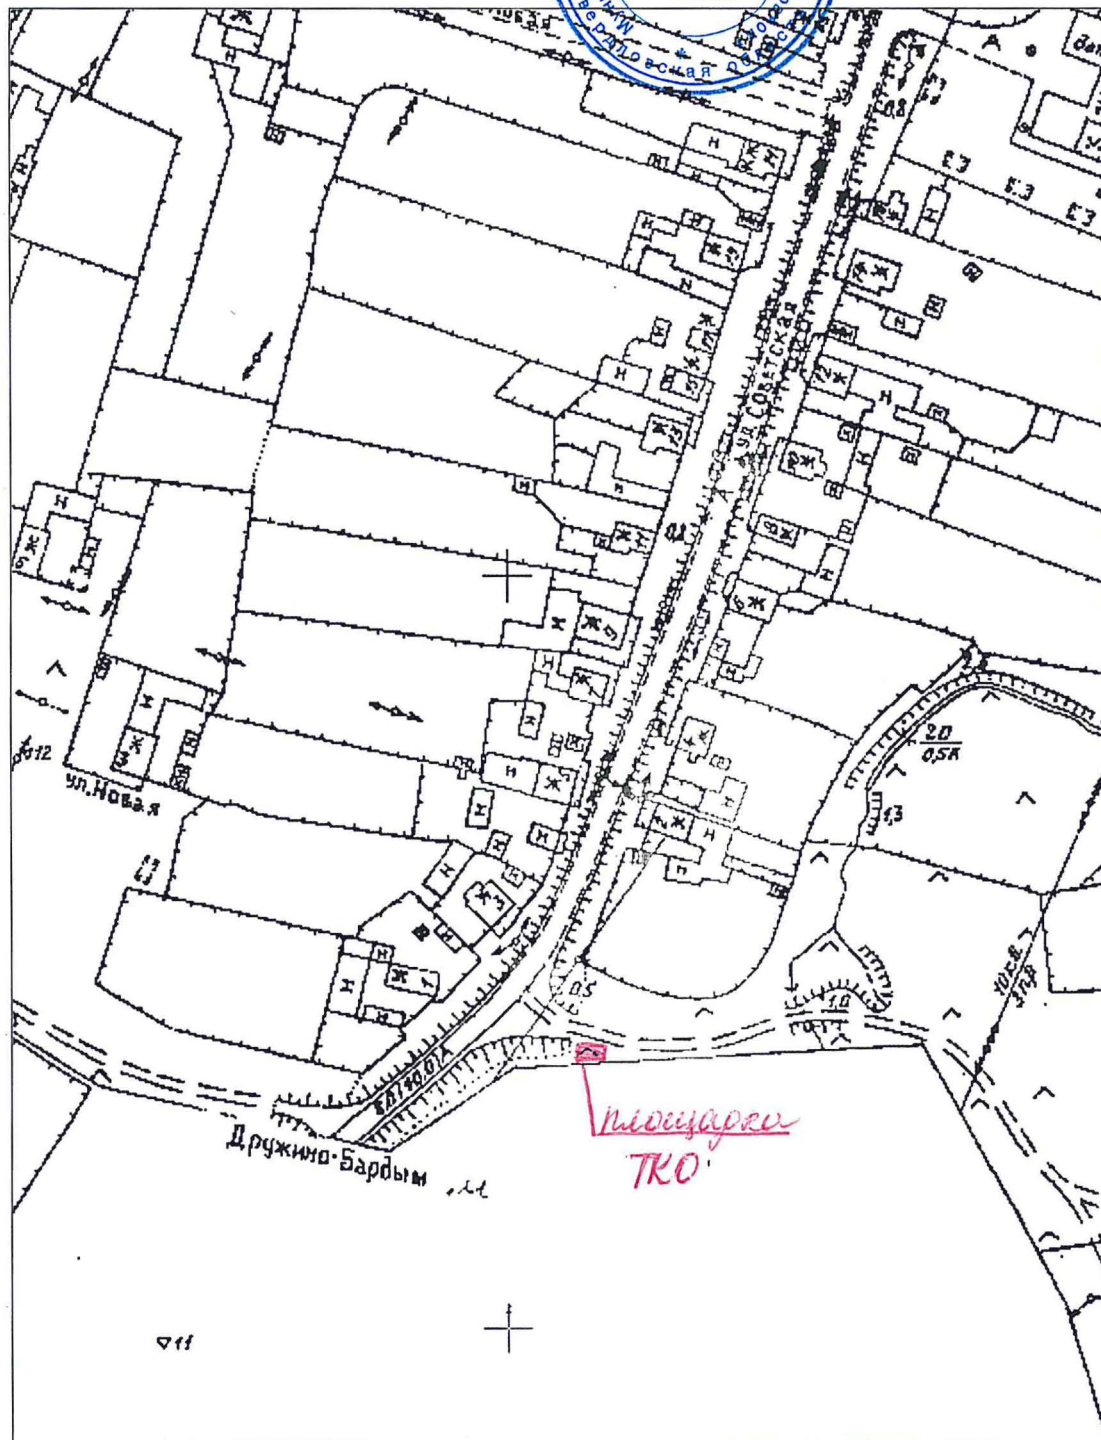

Согласовано:
генер. Азгучевской с/п Р.М. Табдужиев


Ситуационный план М1:2000

17.06.2019

Адрес: Свердловская область, Артинский район, с.Азипово, ул. Советская, вблизи дома №62

Инженер по научно-технической информации

Сыропятова А.Е.

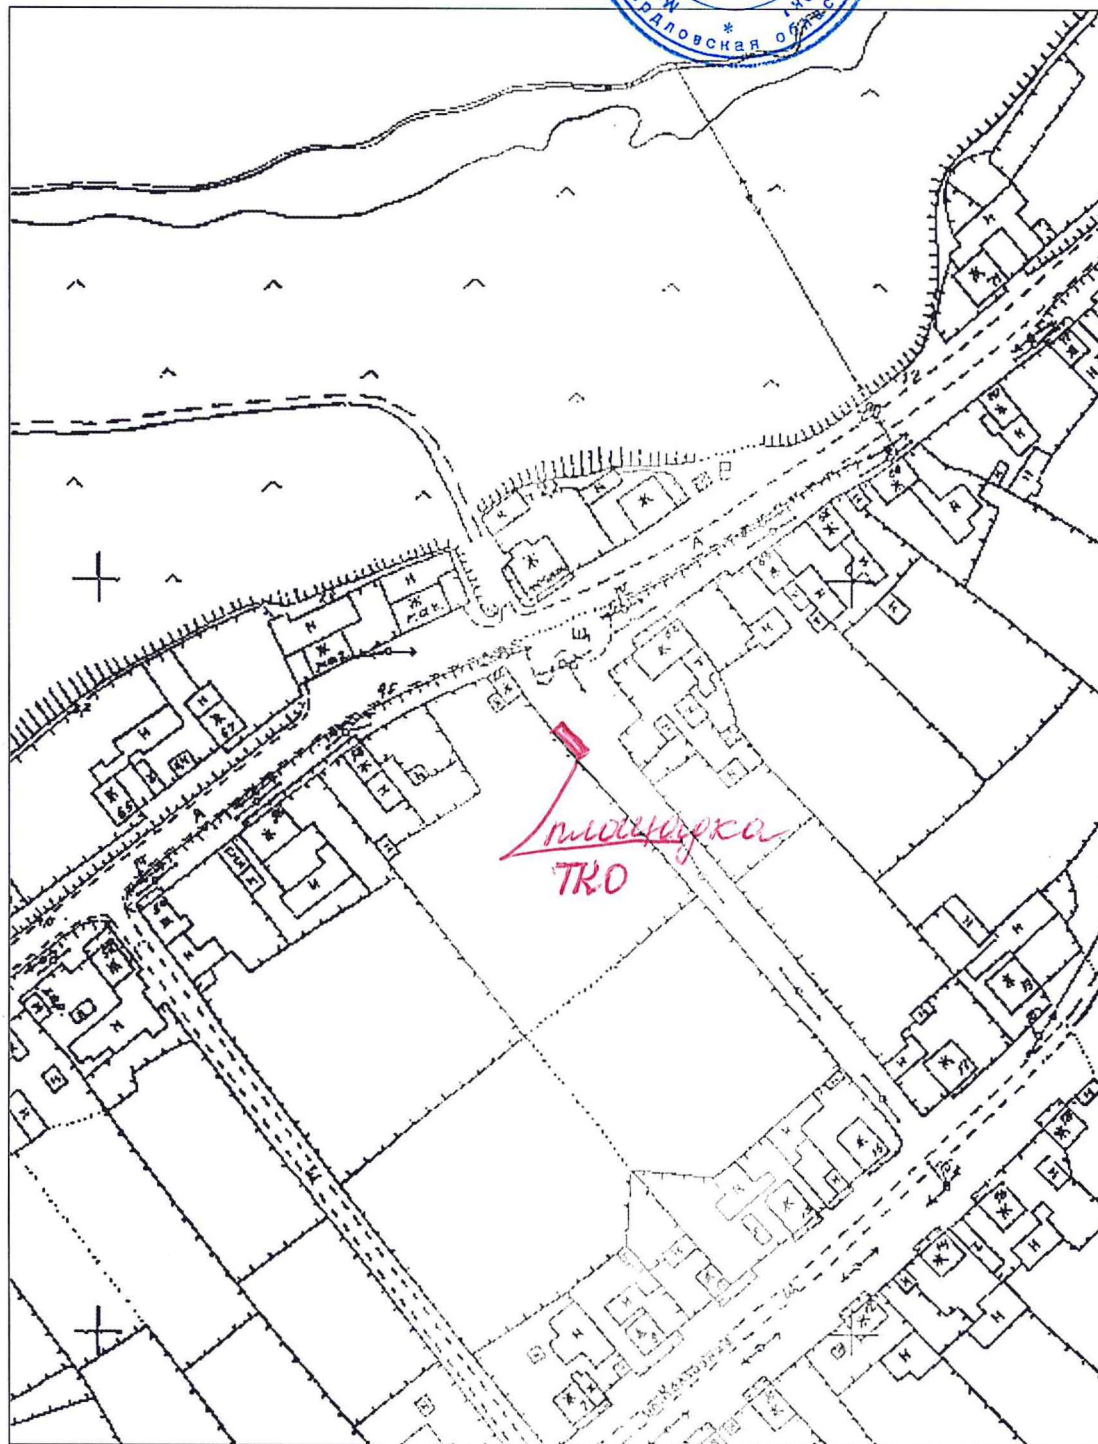


Составлено:
глав. инженером с/а *И.И. Габдулхаева Р.Н.*

Ситуационный план М1:2000

17.06.2019

Адрес: Свердловская область, Артинский район, с.Усть-Манчуж, ул.Советская, вблизи дома №40

Инженер по научно-технической информации _____ Сыропятова А.Е.

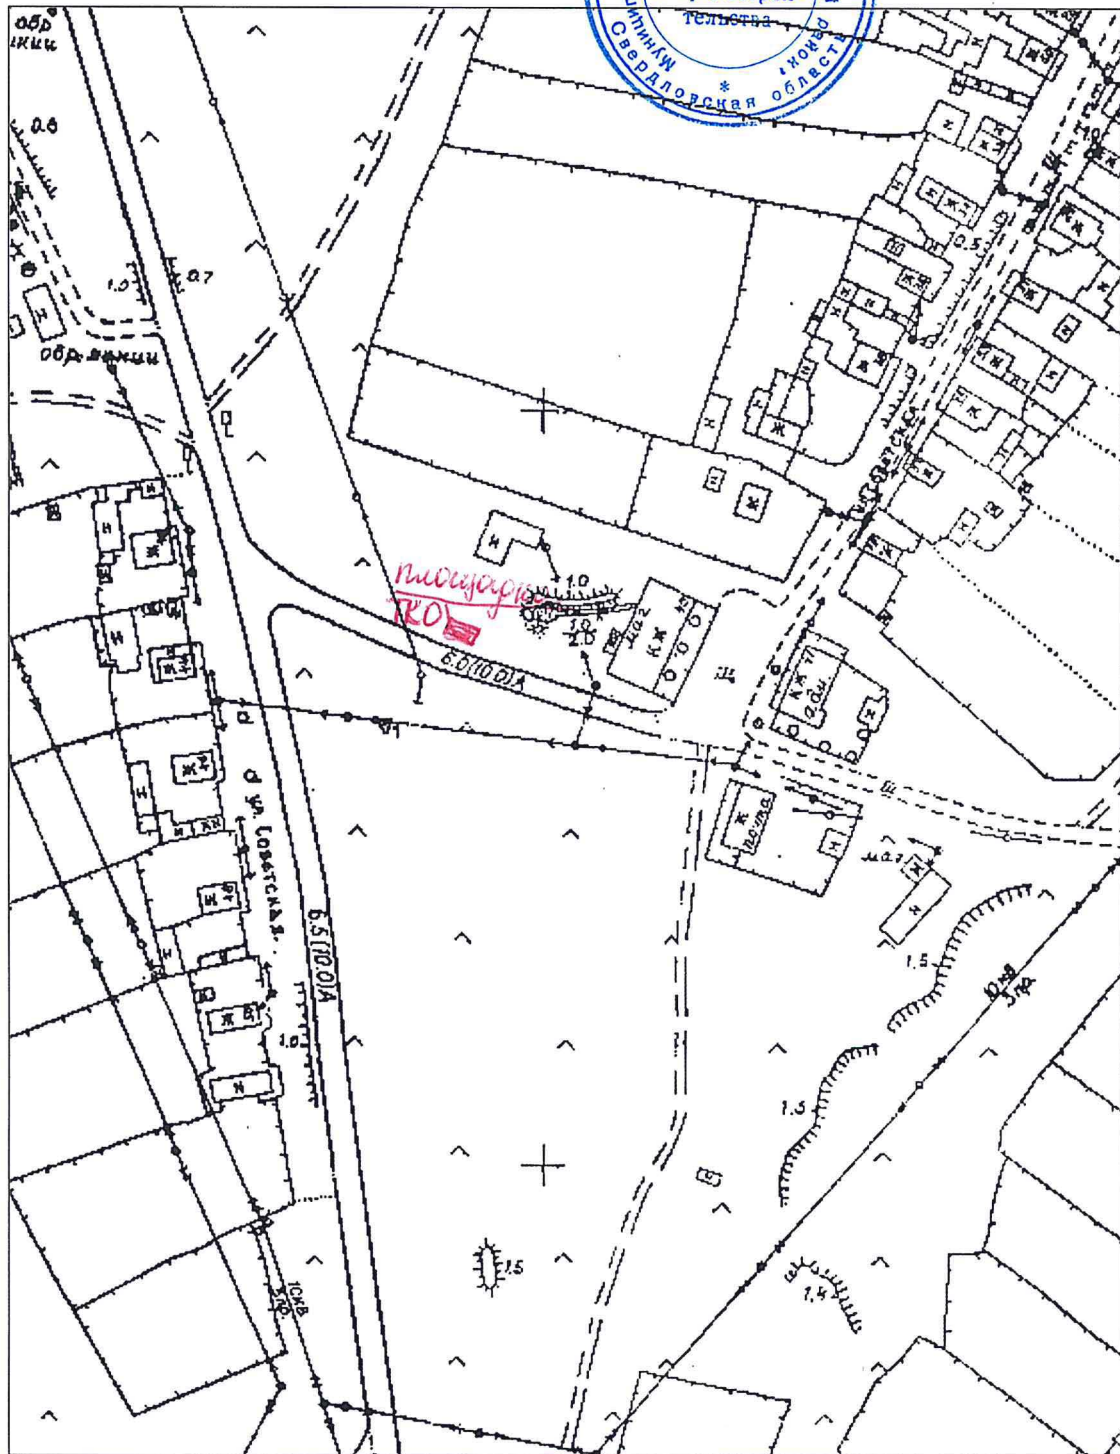



Согласовано!
Генер. Устьманчужской чз *[Signature]* Габриелянцев Р.М.

Ситуационный план М1:2000
17.06.2019


Адрес: Свердловская область, Артинский район, с. Бакийково, ул. Азенбаева, вблизи дома №74

Инженер по научно-технической информации _____

Сыропятова А. Е.

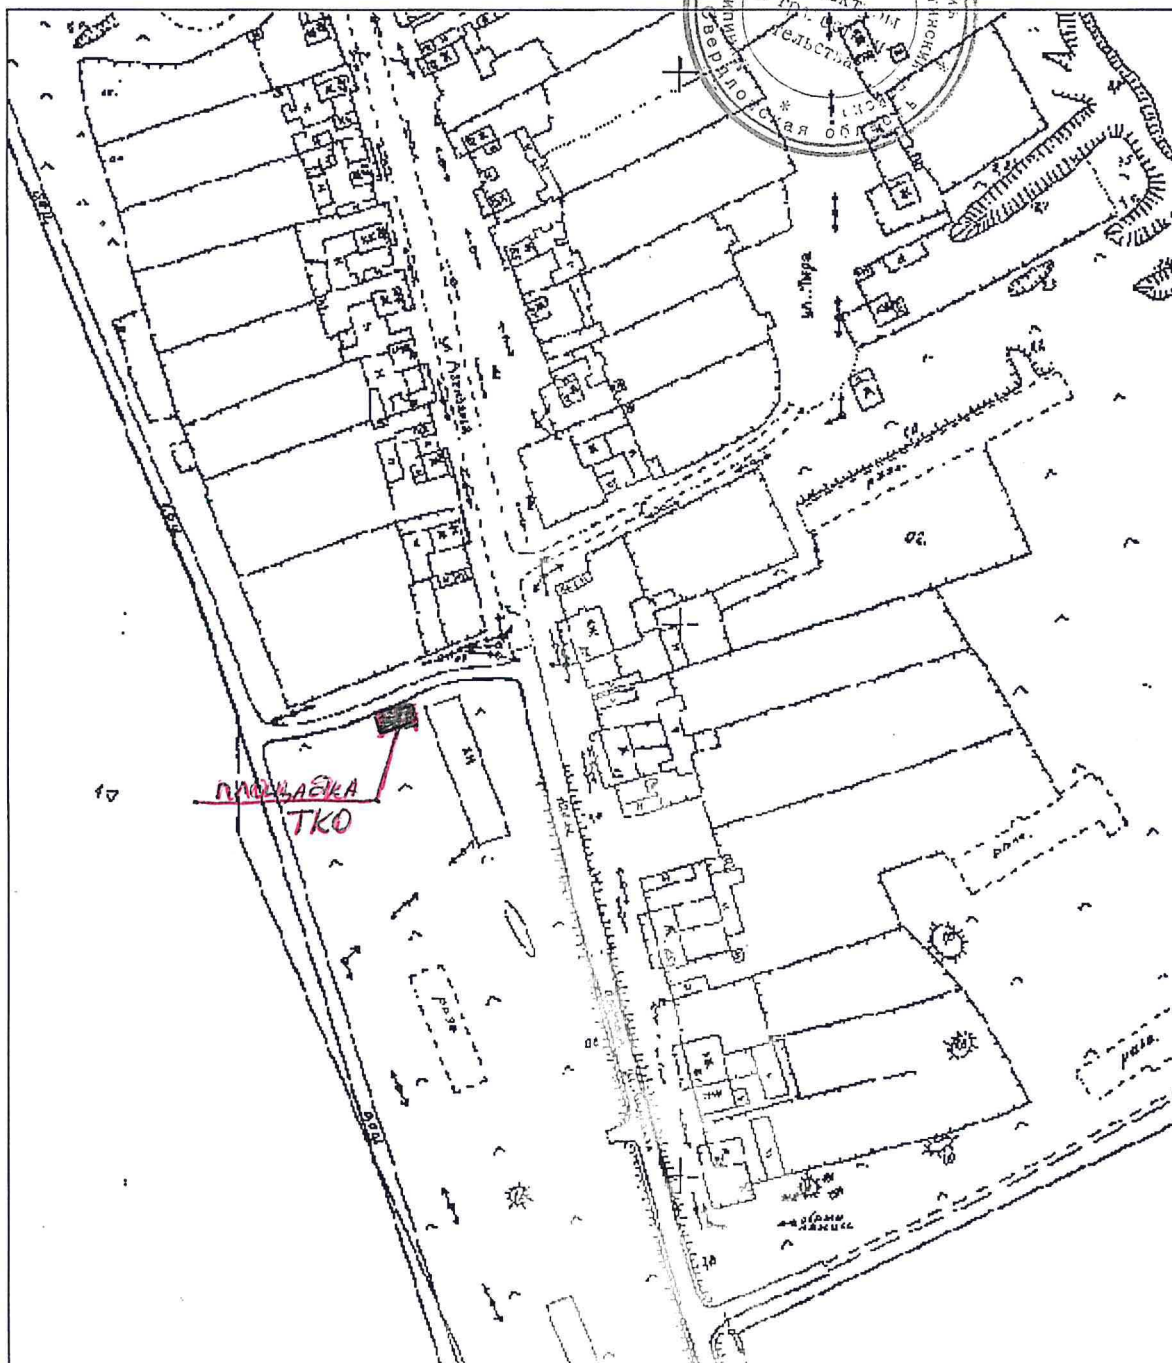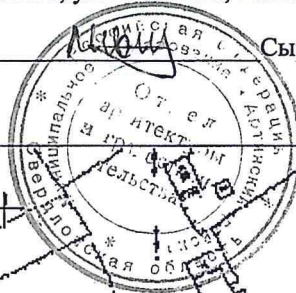

Составлено:
Генер. Устьманской ст. Р.М. Габриханова

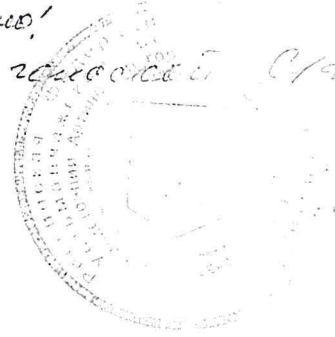


КОПИЯ
ВЕРНА

Handwritten signature

Ситуационный план М1:2000
17.06.2019

Адрес: Свердловская область, Артинский район, с. Бакийково, ул. Азенбаева, вблизи дома №25

Инженер по научно-технической информации _____ Сыропятова А. Е.

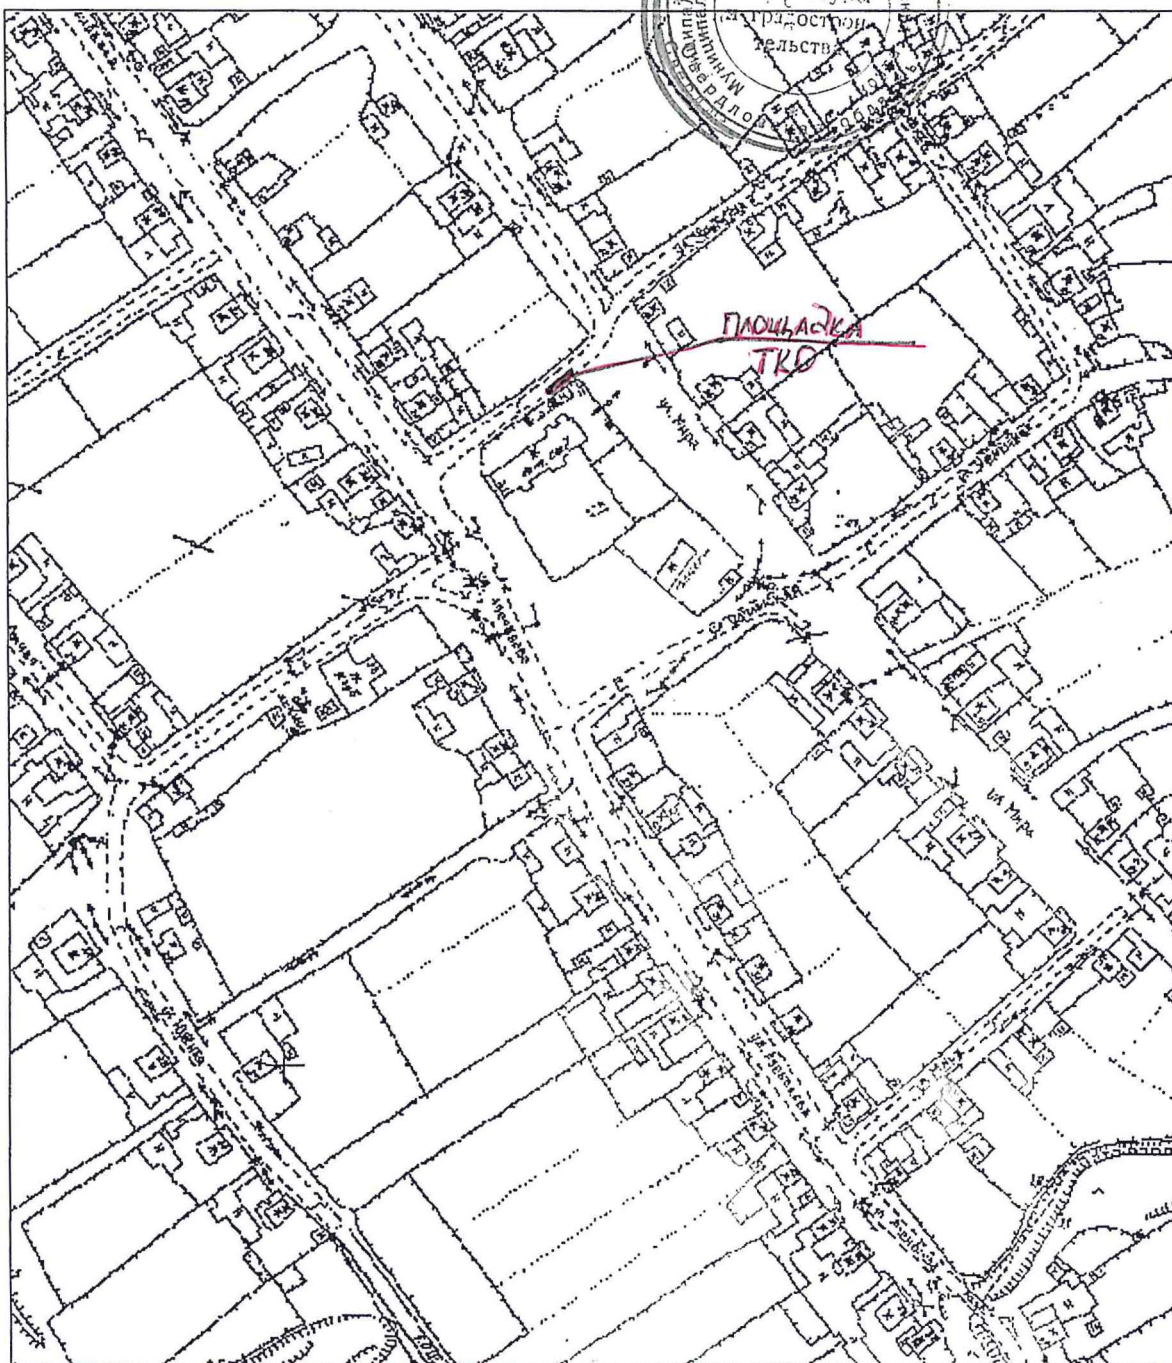


Составлено:
Генер. Удмуртской обл. Г.Н. Габдуллин

КОПИЯ
ВЕРНА

Ситуационный план М1:2000
17.06.2019

Адрес: Свердловская область, Артинский район, с. Бихметково, ул. Партизанская, вблизи дома №57

Инженер по научно-технической информации _____ Сыропятова А. Е.

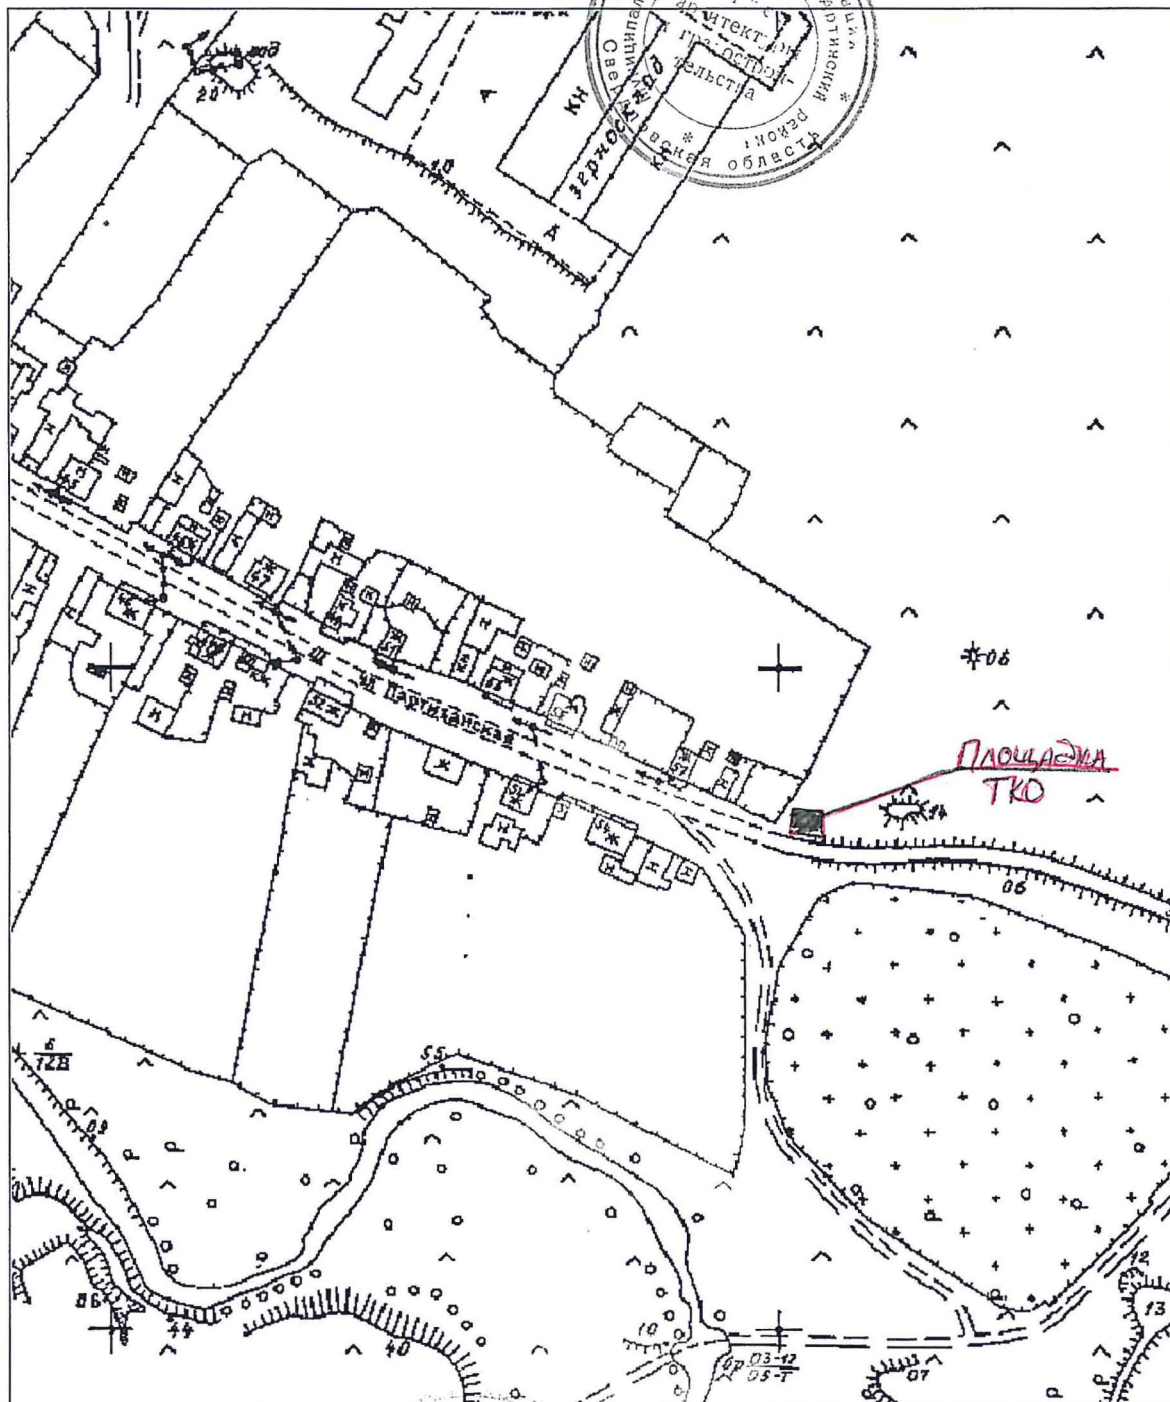

Согласовано:
Генеральный директор ООО «Артинский район» Г.М. Забурханов

КОПИЯ
ВЕРНА


Handwritten signature

Ситуационный план М1:2000

17.06.2019

Адрес: Свердловская область, Артинский район, с.Усть-Манчаж, ул.Школьная, вблизи дома №25

Инженер по научно-технической информации _____ Сыропята А.Е.

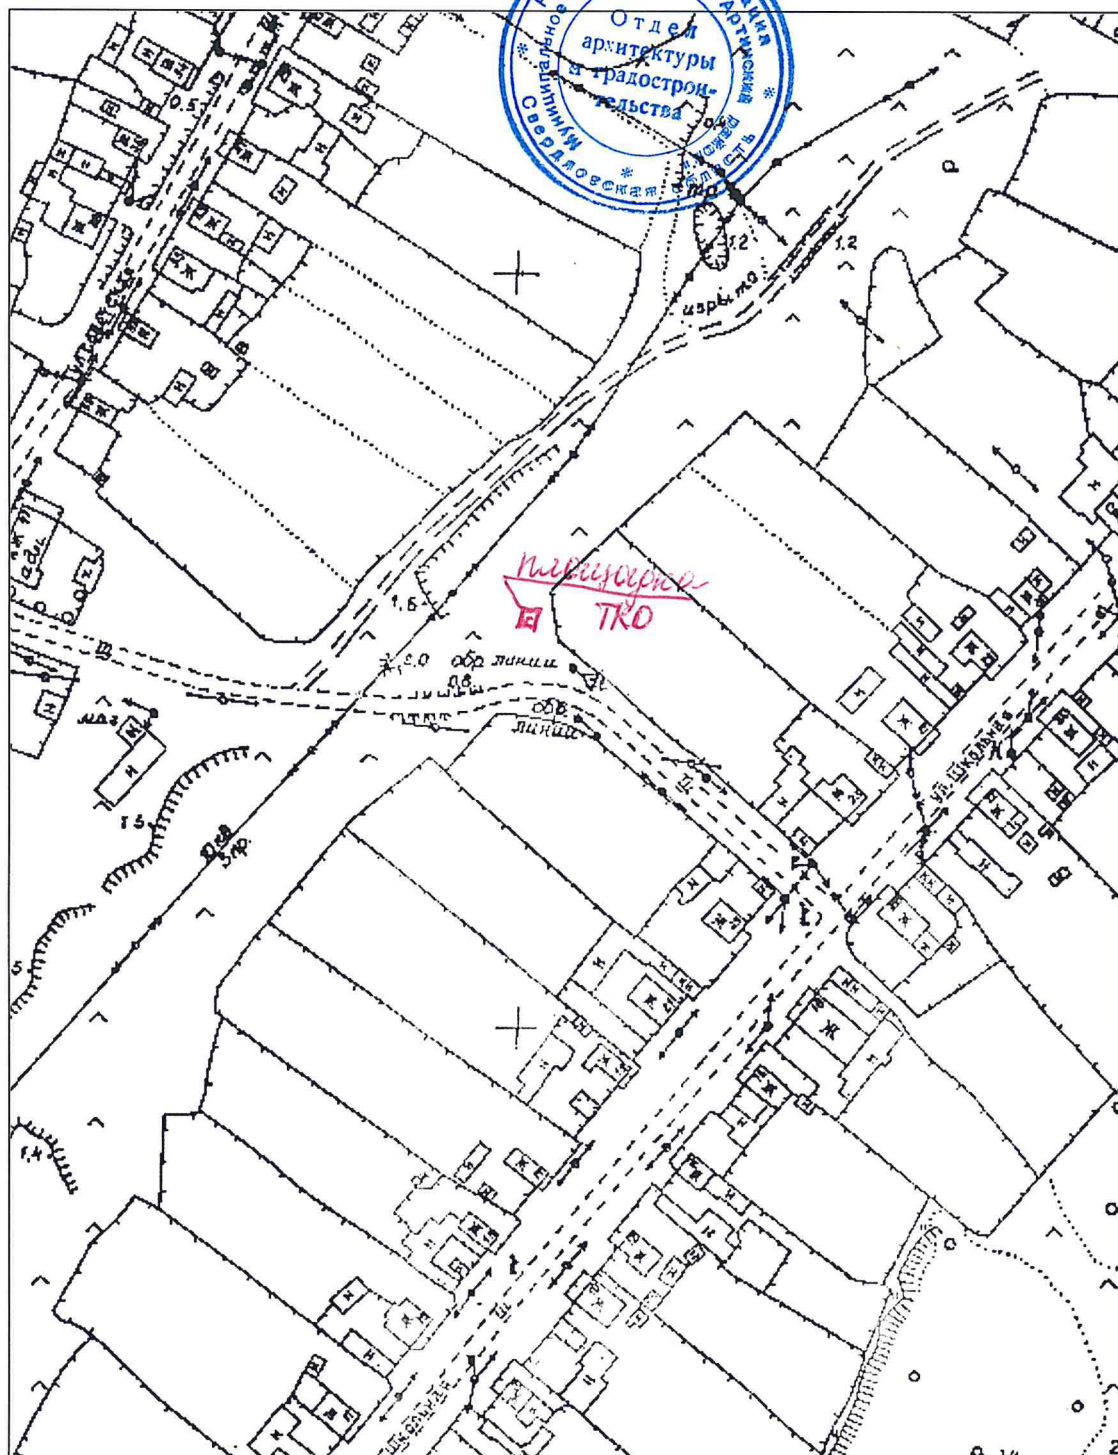


Составлено
глав. Устьманчажской с/п. п.п. Габдулхаев

Ситуационный план М1:2000
17.06.2019

Адрес: Свердловская область, Артинский район, с. Бакийково, ул. Азенбаева, вблизи дома №32

Инженер по научно-технической информации А.Е. Сыропята Сыропята А. Е.

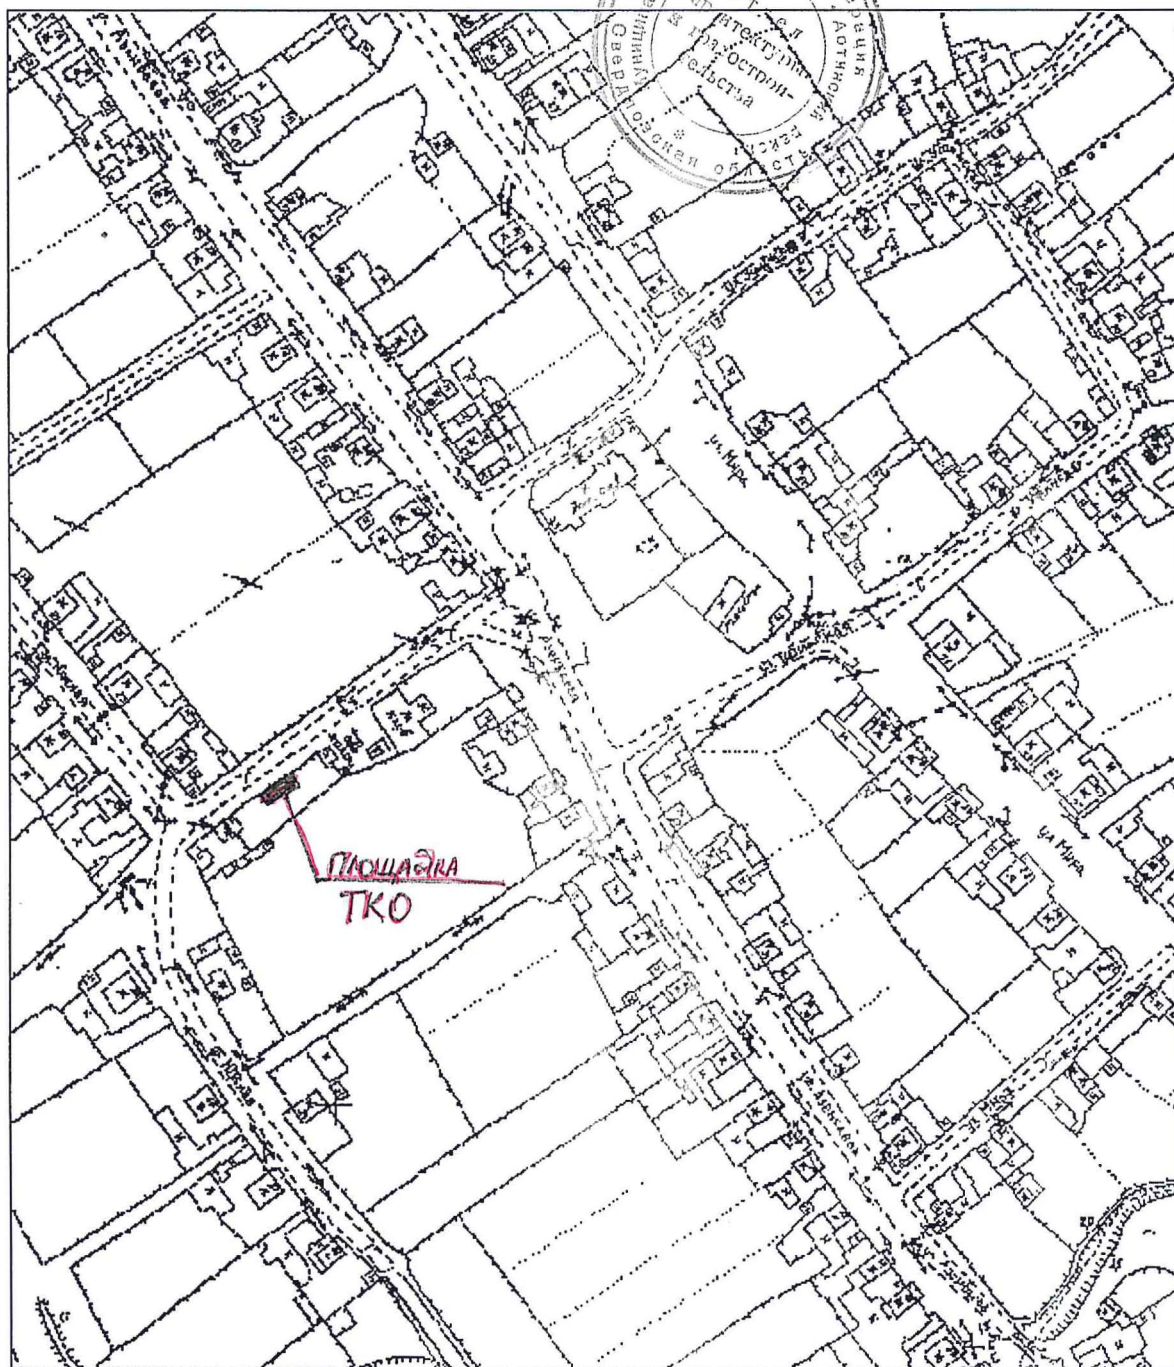

Специально:
Генер. Удмуртской обл. *Г.Н. Ибрагимов*

КОПИЯ
ВЕРНА


А.Е. Сыропята

Ситуационный план М1:2000

17.06.2019

Адрес: Свердловская область, Артинский район, д. Новый Златоуст, ул. Советская, вблизи дома №10

Инженер по научно-технической информации _____ Сыропятова А.Е.

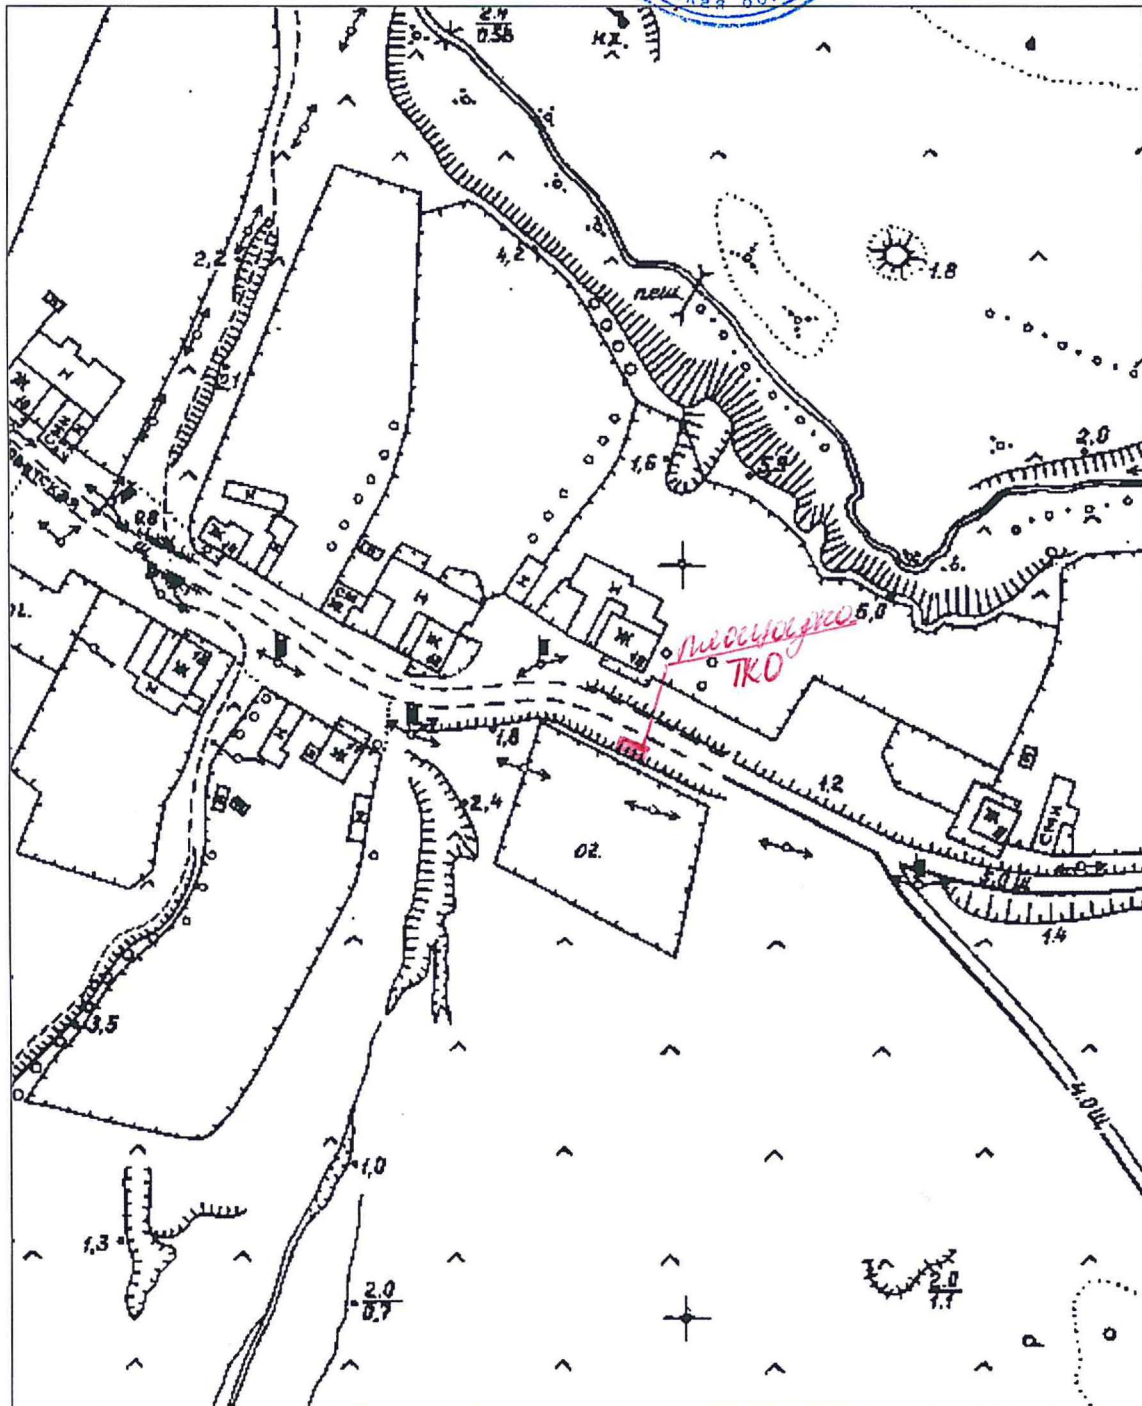


Ситуационный план М1:2000

17.06.2019

Адрес: Свердловская область, Артинский район, д.Новый Элагодист, ул.Ленина, вблизи дома №8

Инженер по научно-технической информации _____ Сыропятова А.Е.

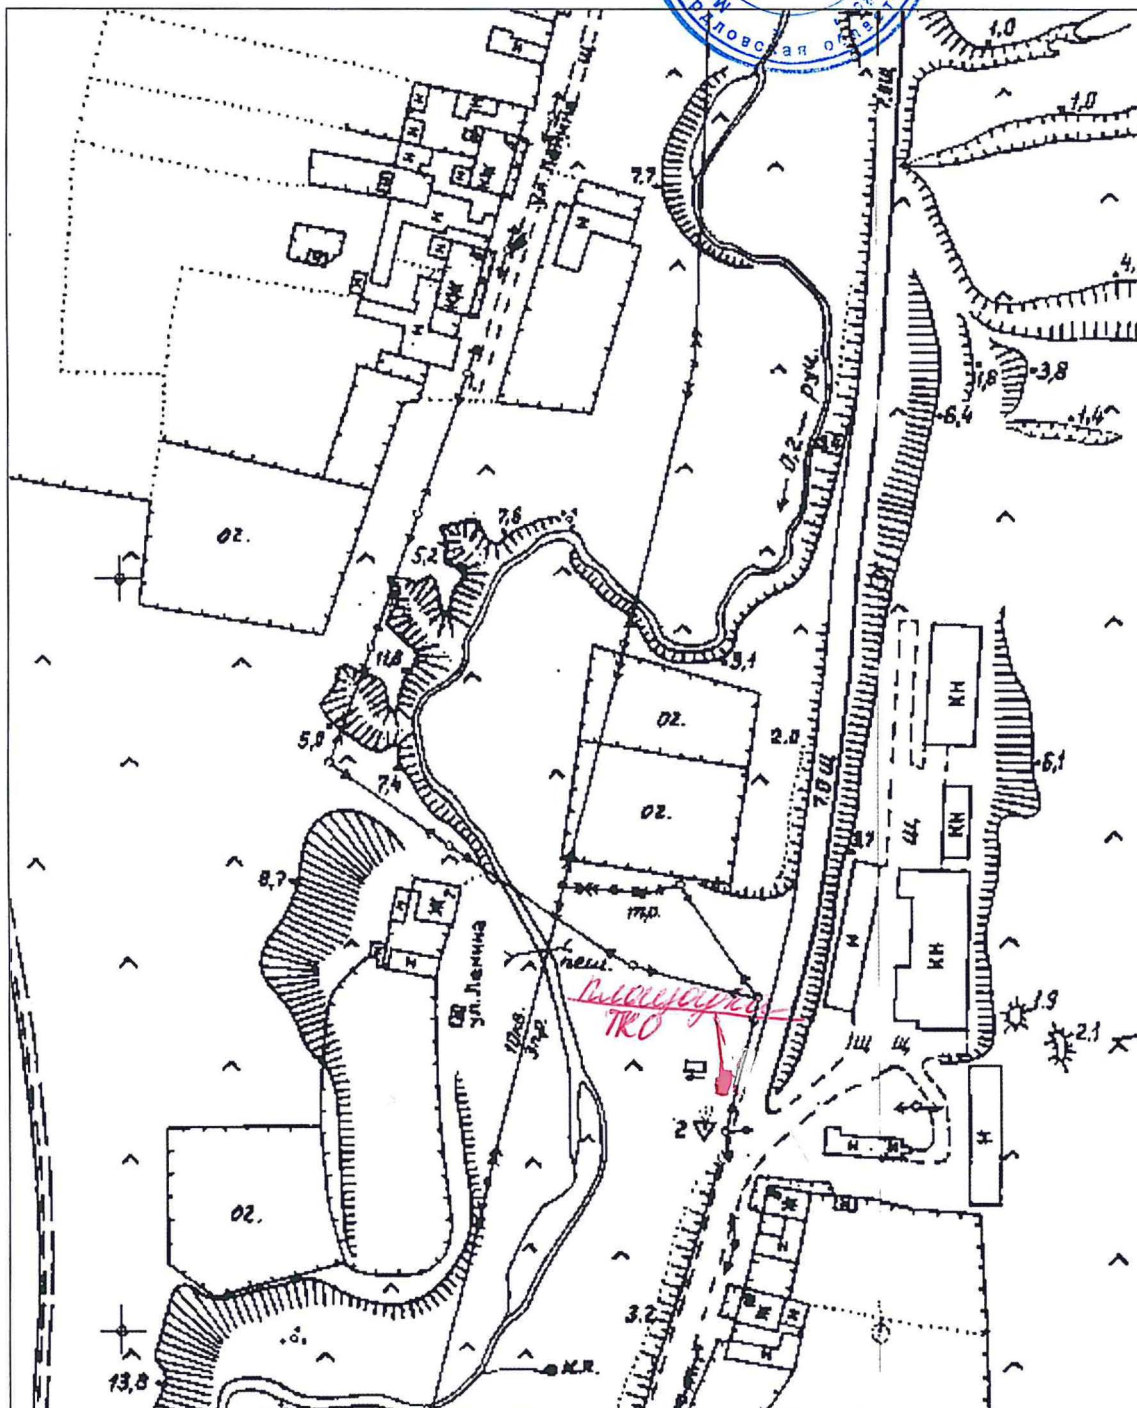


Ситуационный план М1:2000

17.06.2019

Адрес: Свердловская область, Артинский район, д.Новый Златоуст, ул.Кирова, вблизи дома №2

Инженер по научно-технической информации _____ Сыропятова А.Е.

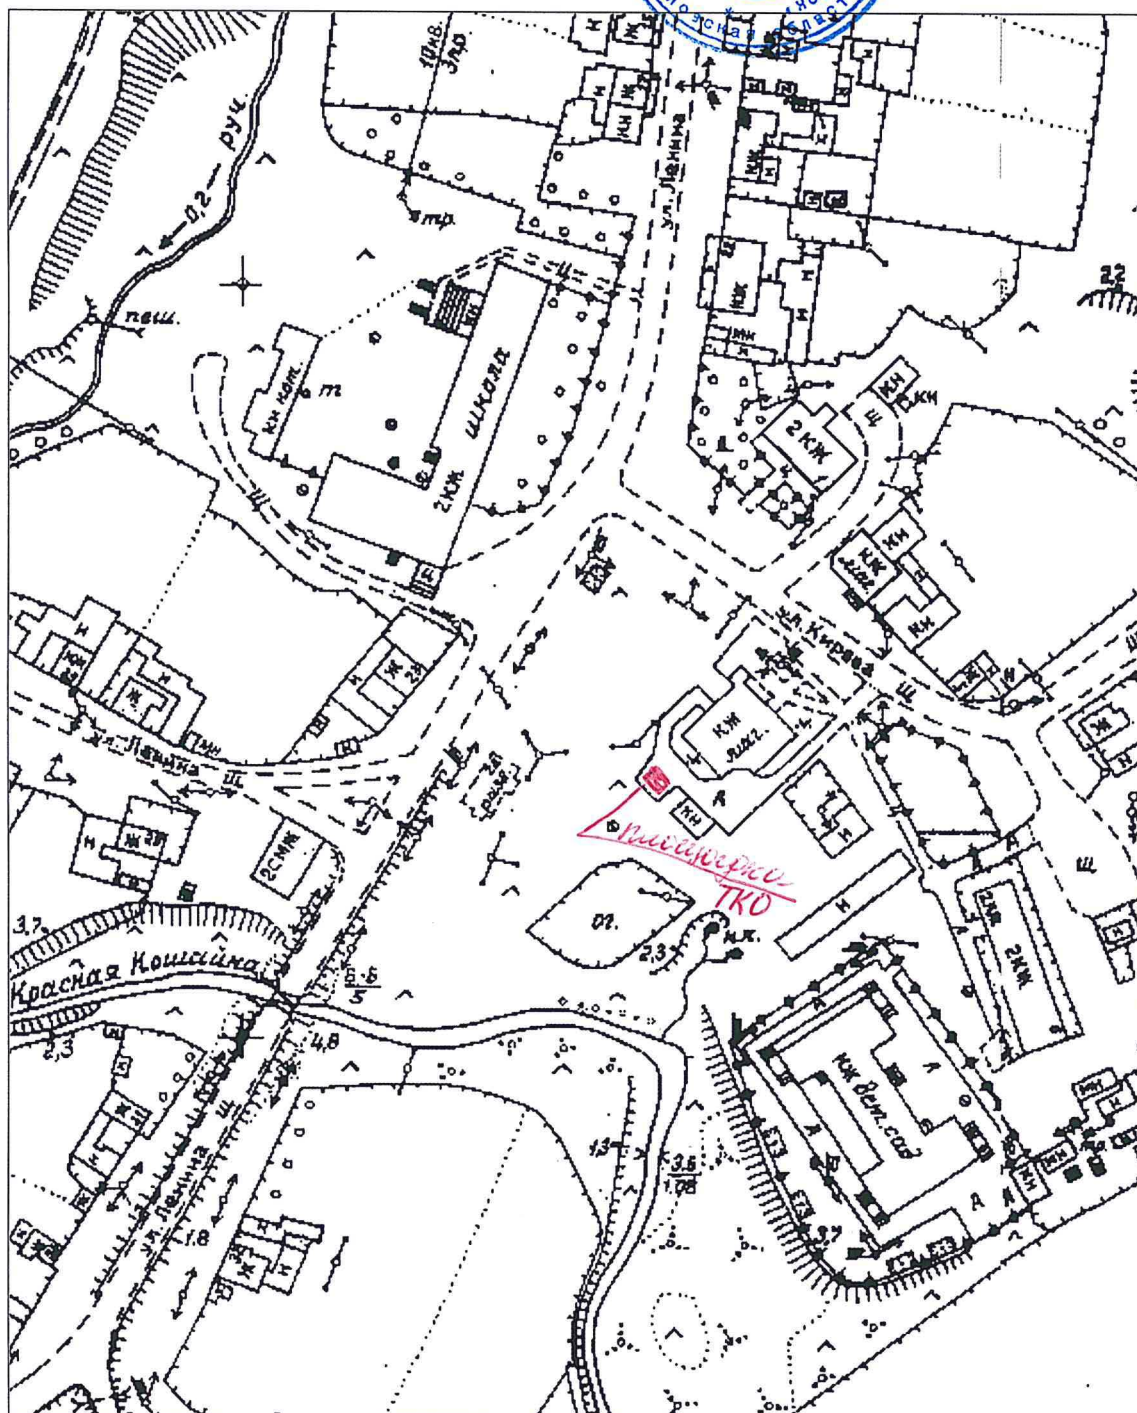


Ситуационный план М1:2000

17.06.2019

Адрес: Свердловская область, Артинский район, д. Широкий Луг, ул. Мира, волеиз дома №23


Инженер по научно-технической информации _____ Сыропятова А.Е.

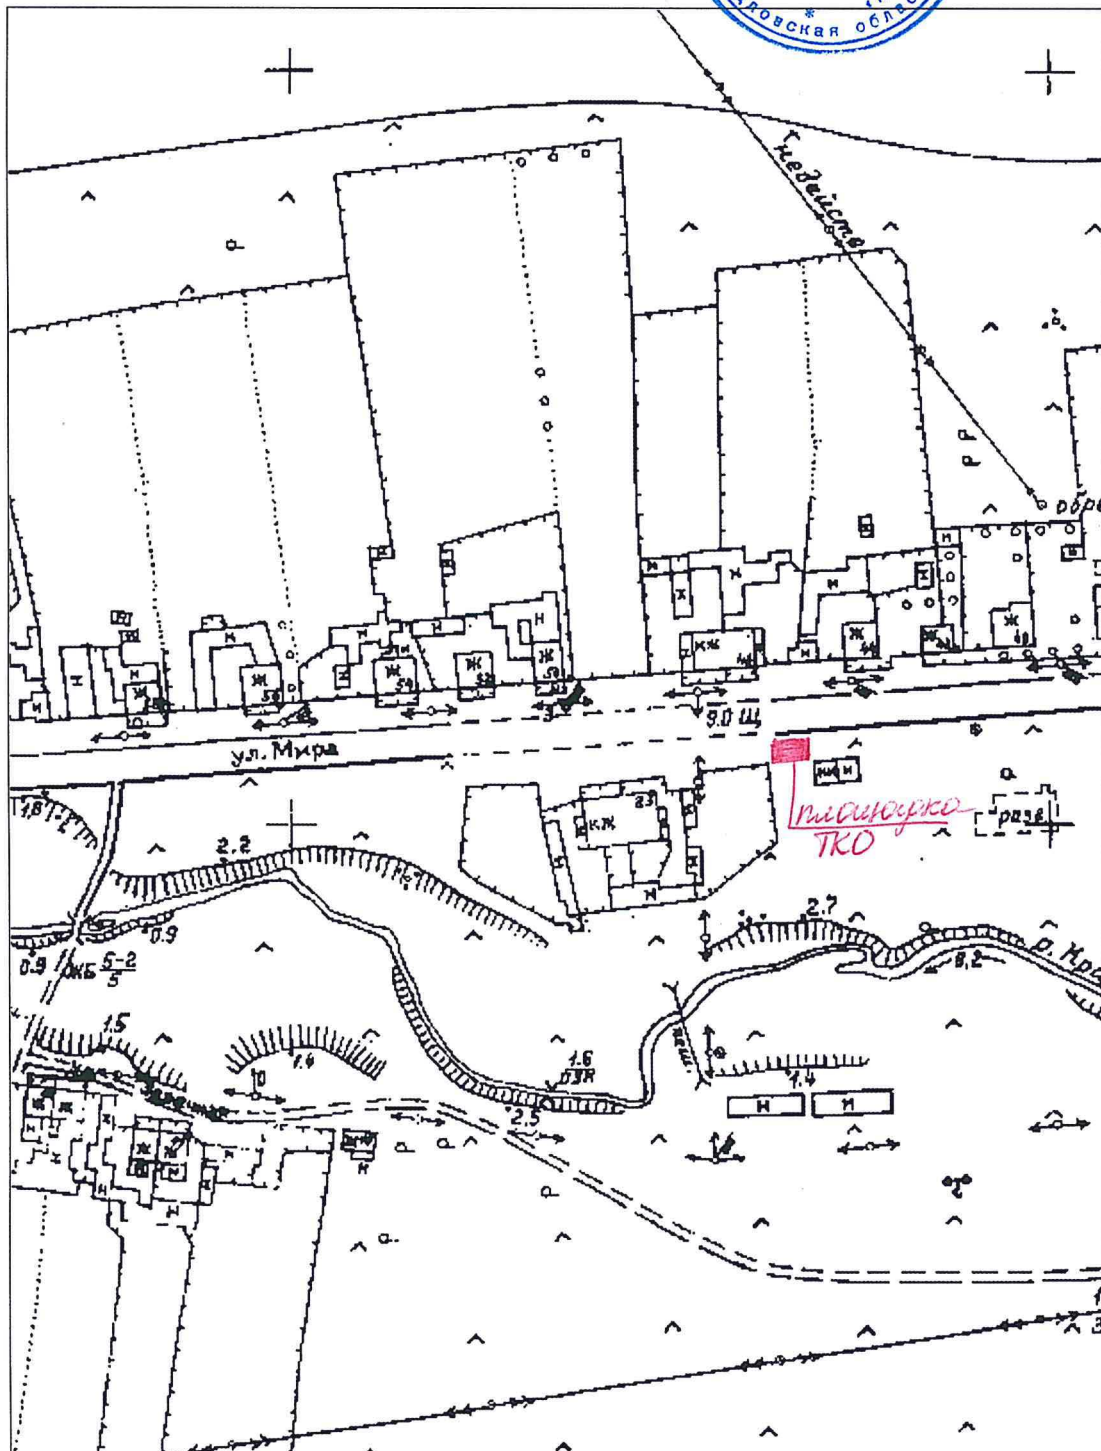

Согласовано: Глава Малоярославского сельского
администрации  А.А. Васьченко В

17.06.2019

Инженер по научно-технической информации _____ Сыропятова А.Е.

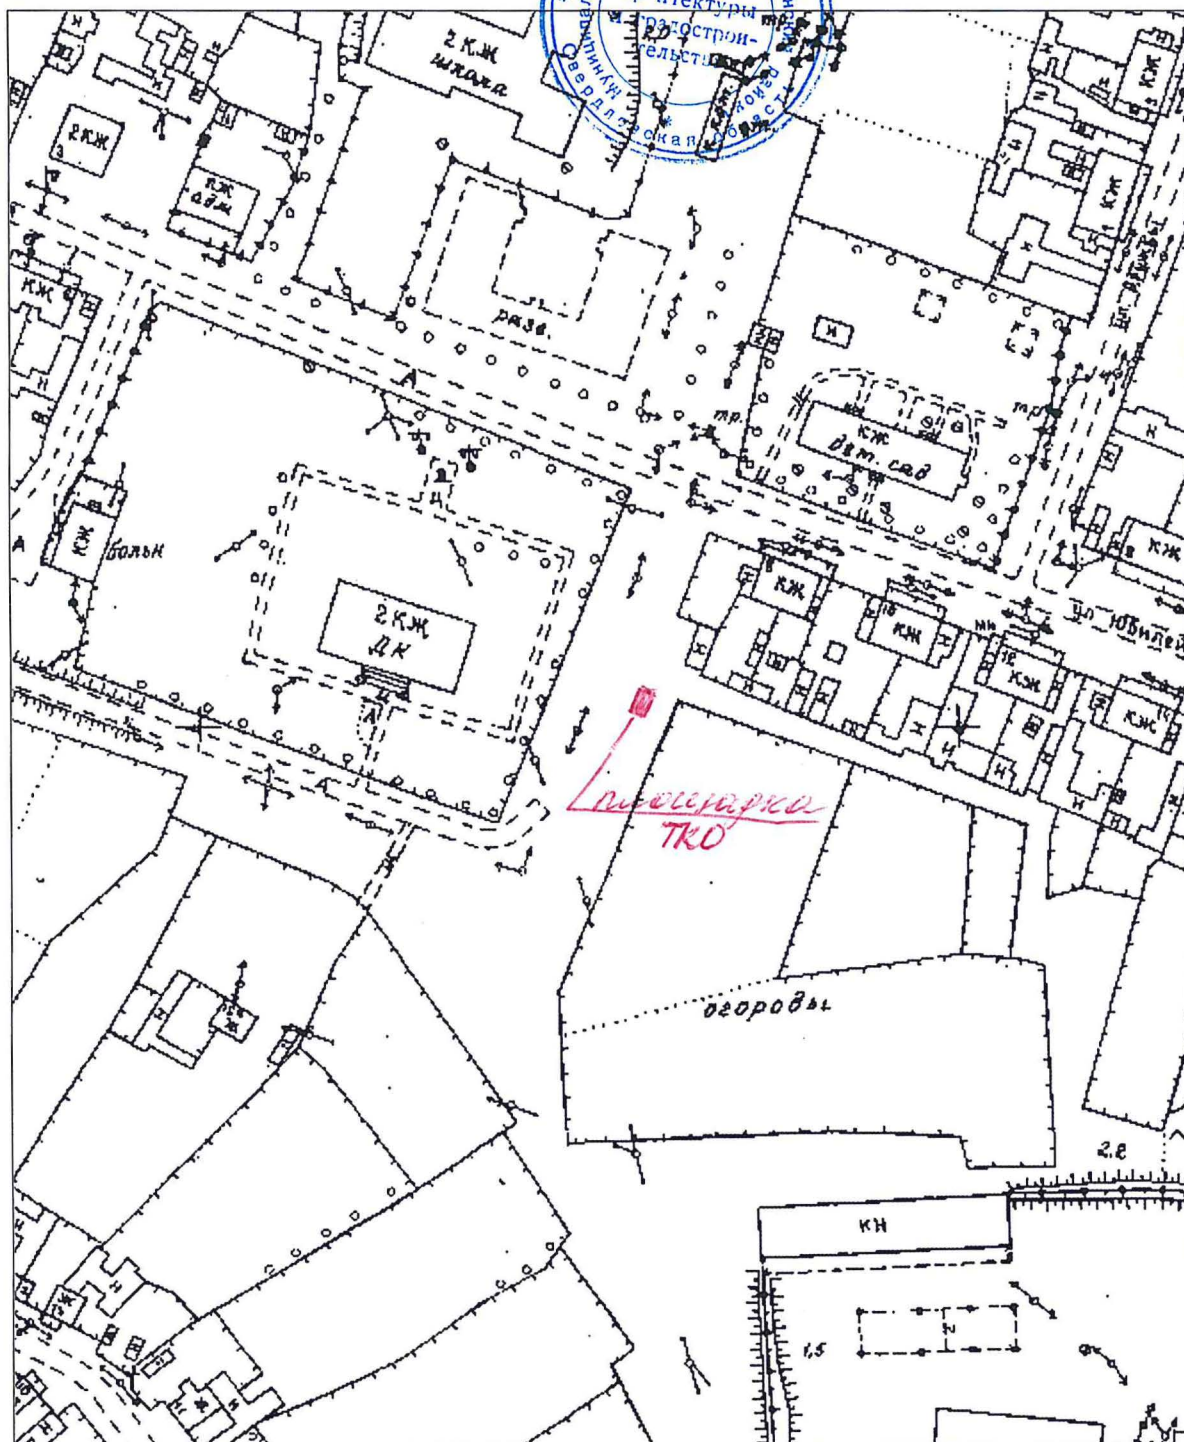


Согласовано: Гр. Ва. Малекарзинского сельского
администрации.  А.А. Ващукин

Ситуационный план М1:2000

17.06.2019

Адрес: Свердловская область, Артинский район, д. Малые Карзи, ул. Мира, вблизи дома №46

Инженер по научно-технической информации _____ Сыропотова А.Е.

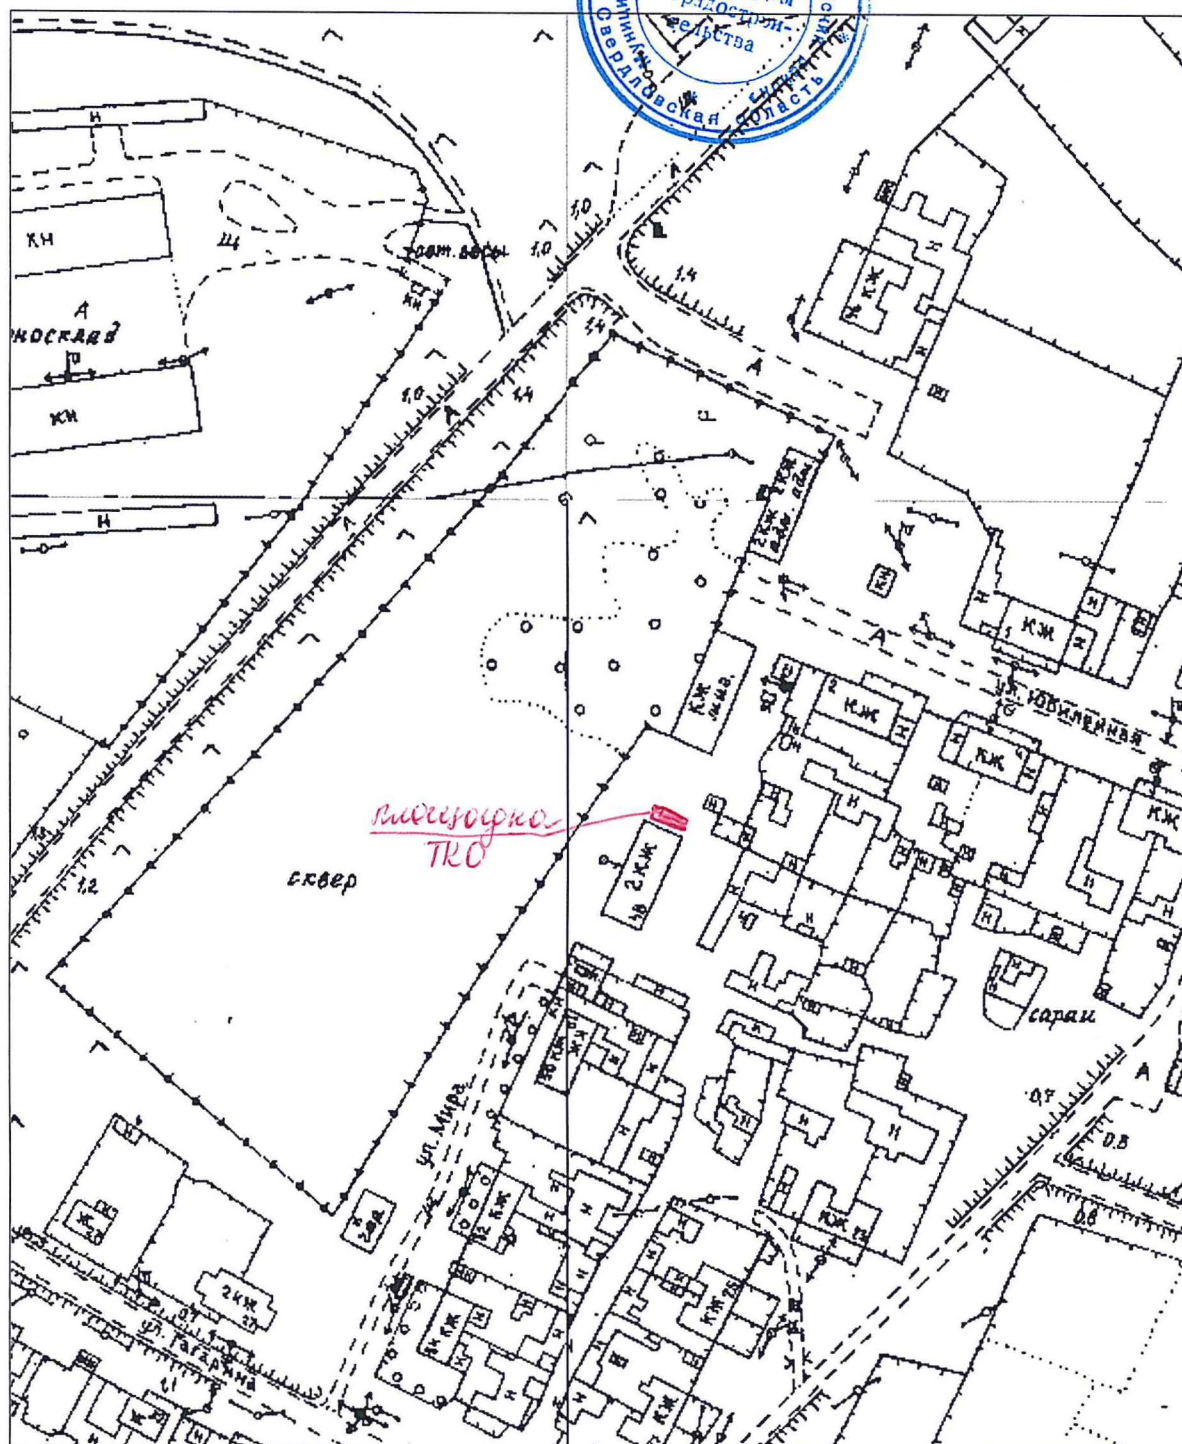


Согласно Вакс: Глава Малокарзинского сельского
администрации  А.А. Вачукин

✓
Ситуационный план М1:2000
17.06.2019

Адрес: Свердловская область, Артинский район, д. Малые Карзи, ул. Советская, вблизи дома №39

Инженер по научно-технической информации _____

Сыропятова А. Е.

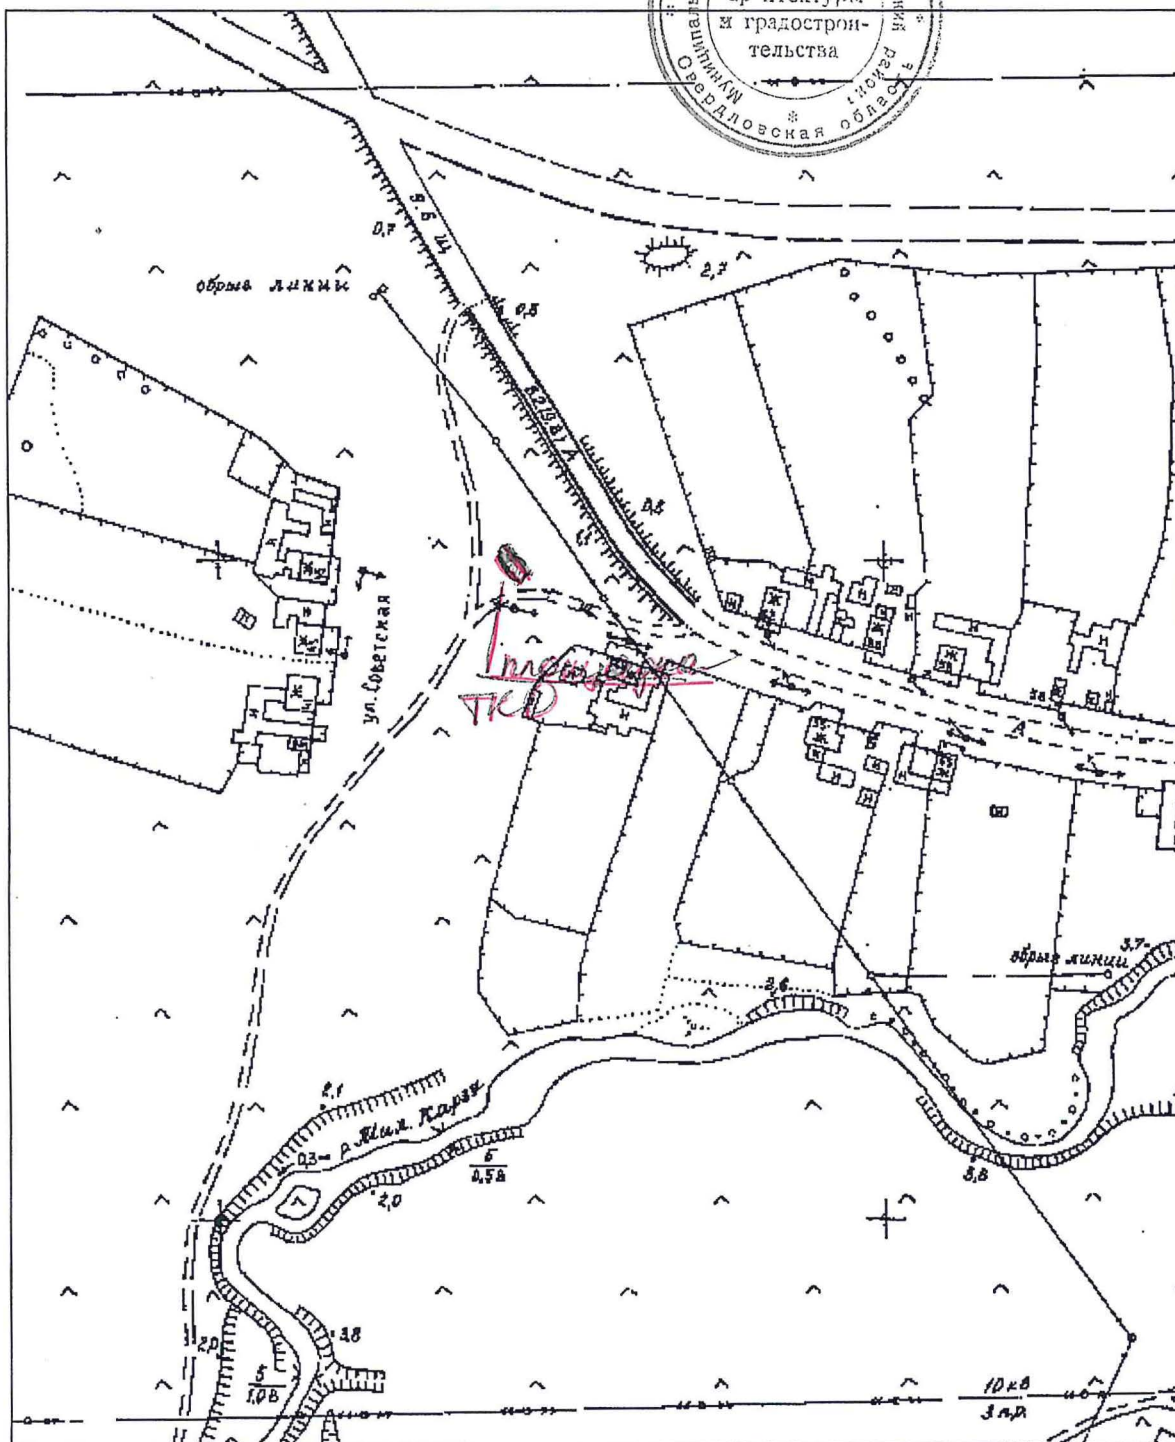



КОПИЯ
ВЕРНА

А.Е. Сыропятова

Ситуационный план М1:2000
17.06.2019

Адрес: Свердловская область, Артинский район, д. Ильчигулово, ул.Ленина, вблизи дома №2


Инженер по научно-технической информации _____ Сыропятова А. Е

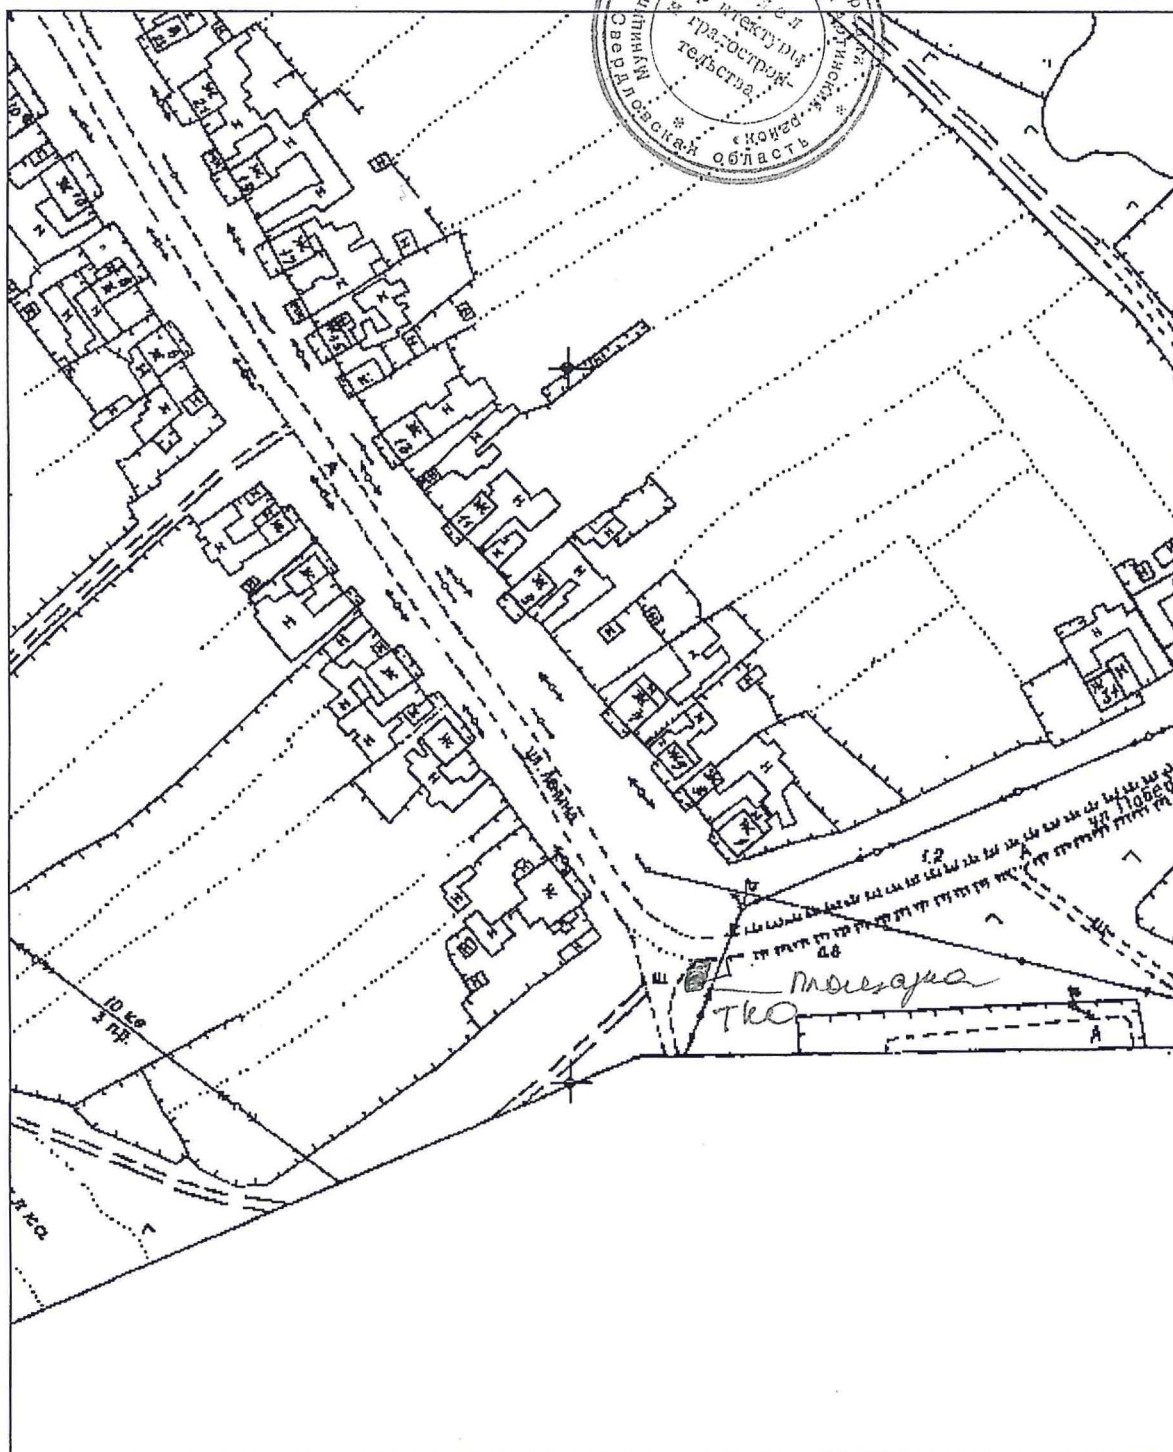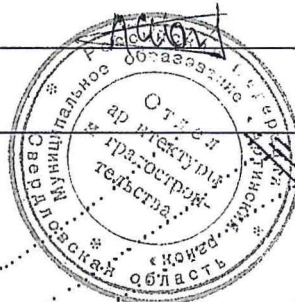

Ситуационный план М1:2000
17.06.2019

Адрес: Свердловская область, Артинский район, д. Ильчигулово, ул. Ленина, вблизи дома №29А

Инженер по научно-технической информации _____ Сыропятова А. Е.

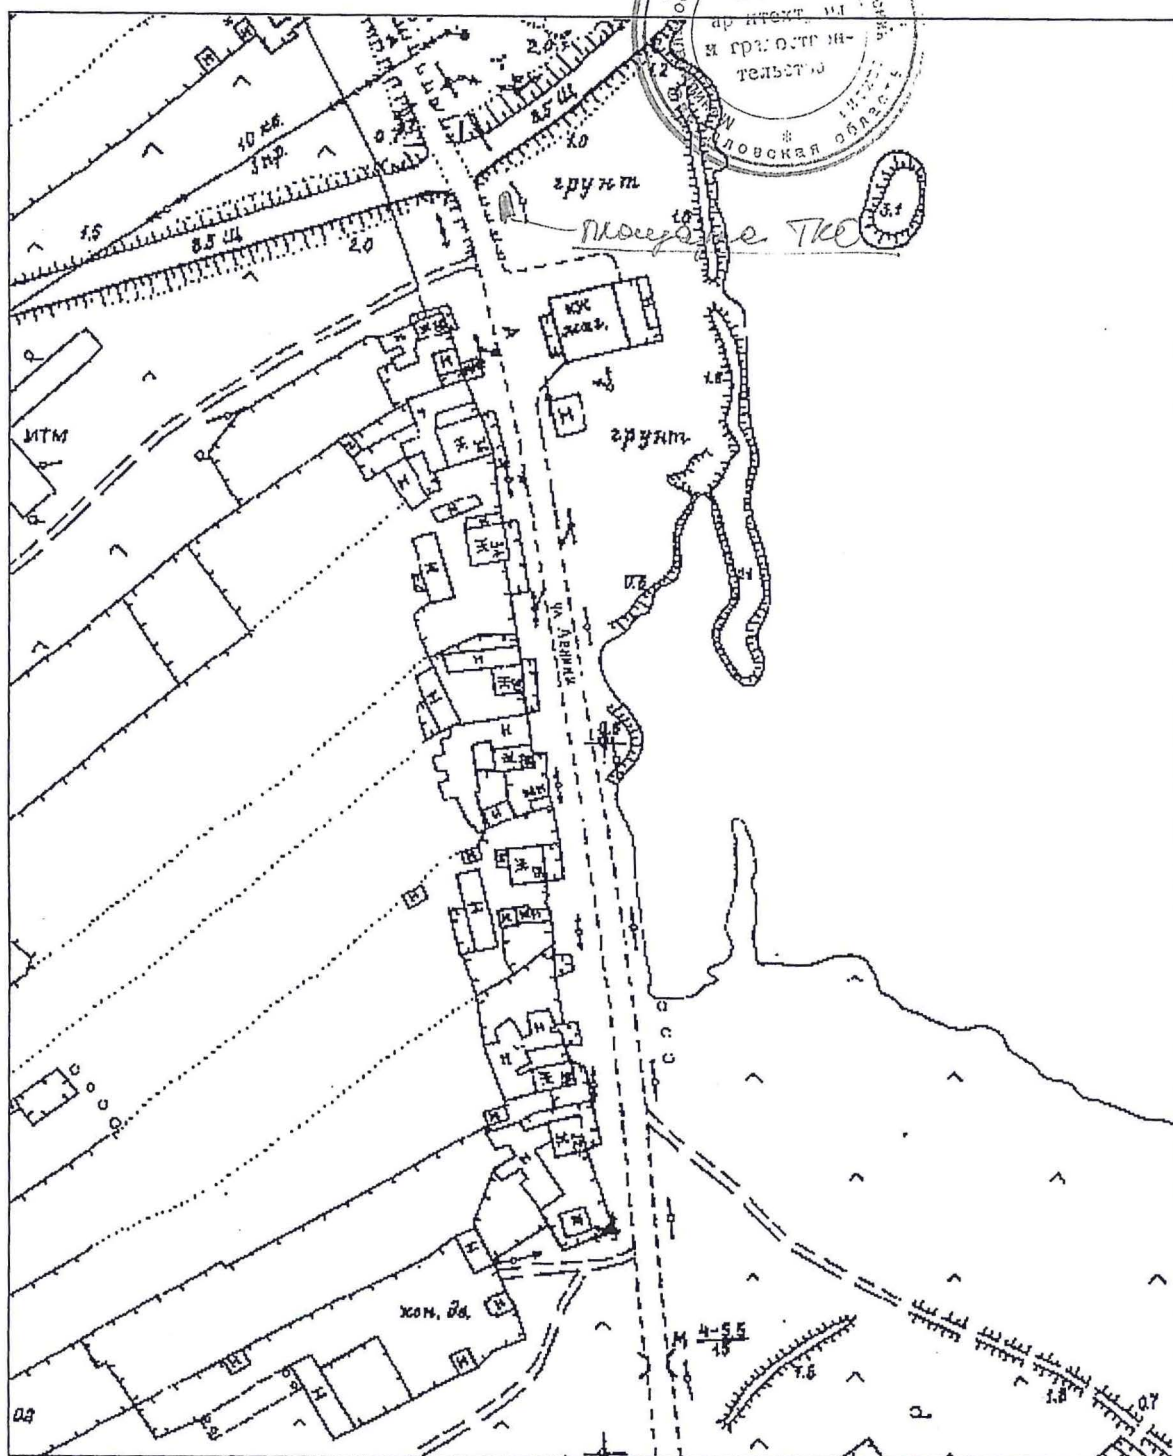


Согласовано: Губ. Магистратский сержант,
администрация,  А. А. Вощицкий

Ситуационный план М1:2000
17.06.2019

Адрес: Свердловская область, Артинский район, д. Ильчигулово, ул.Ленина, вблизи дома №57А

Инженер по научно-технической информации А.С.Юл Сыропятова А. Е

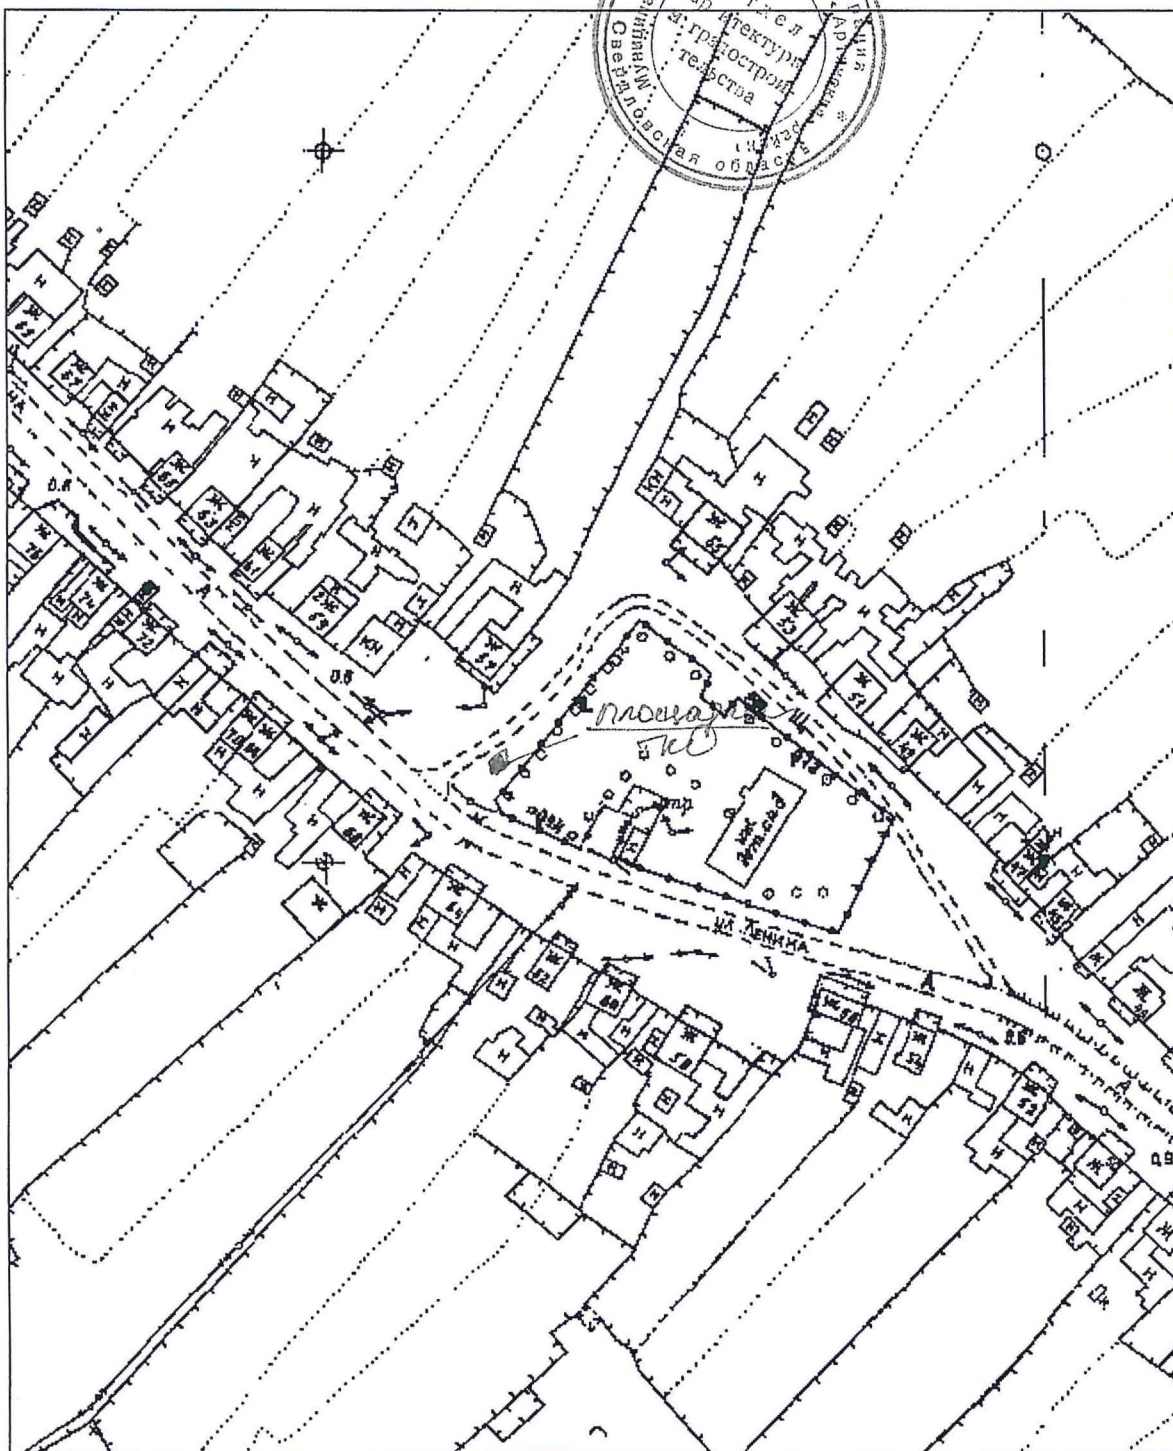

КОПИЯ
ВЕРНА


А.С.Юл

Ситуационный план М1:2000
17.06.2019

Адрес: Свердловская область, Артинский район, д. Байбулда, ул. Луговая, вблизи дома №5

Инженер по научно-технической информации

Сыропятова А. Е.

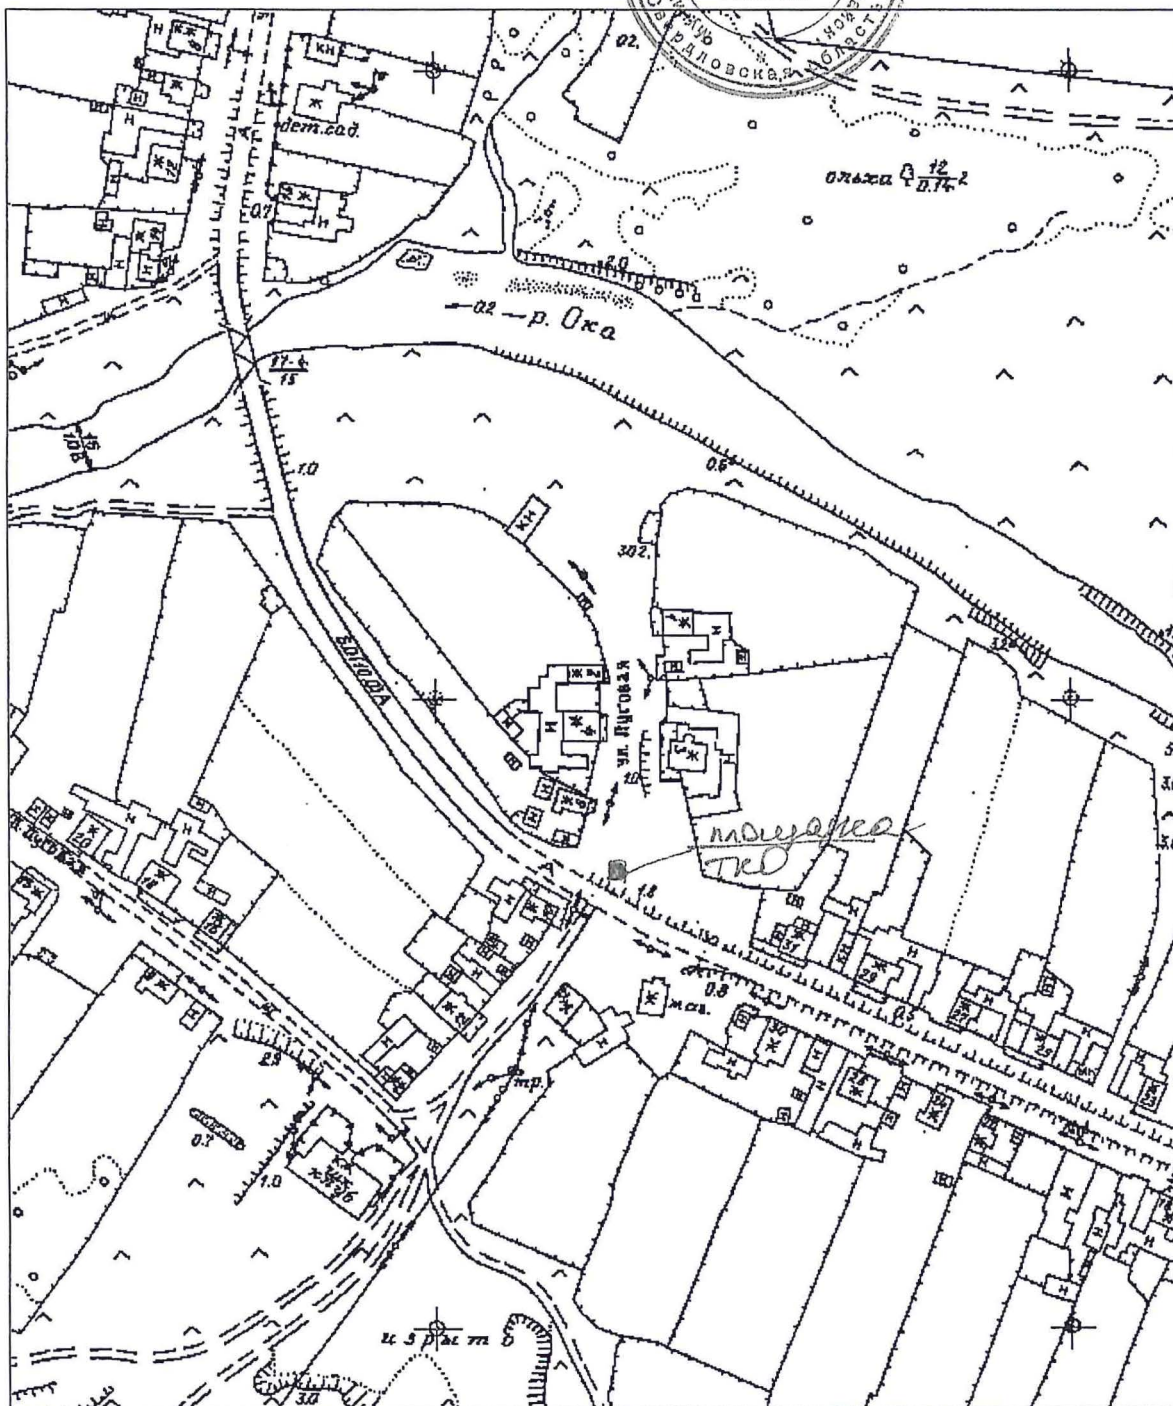


А.Е.С.
КОПИЯ
ВЕРНА

Ситуационный план М1:2000

17.06.2019

Адрес: Свердловская область, Артинский район, д. Малые Карзи, ул. Советская, вблизи дома №7

Инженер по научно-технической информации _____ Сыропятова А.Е.

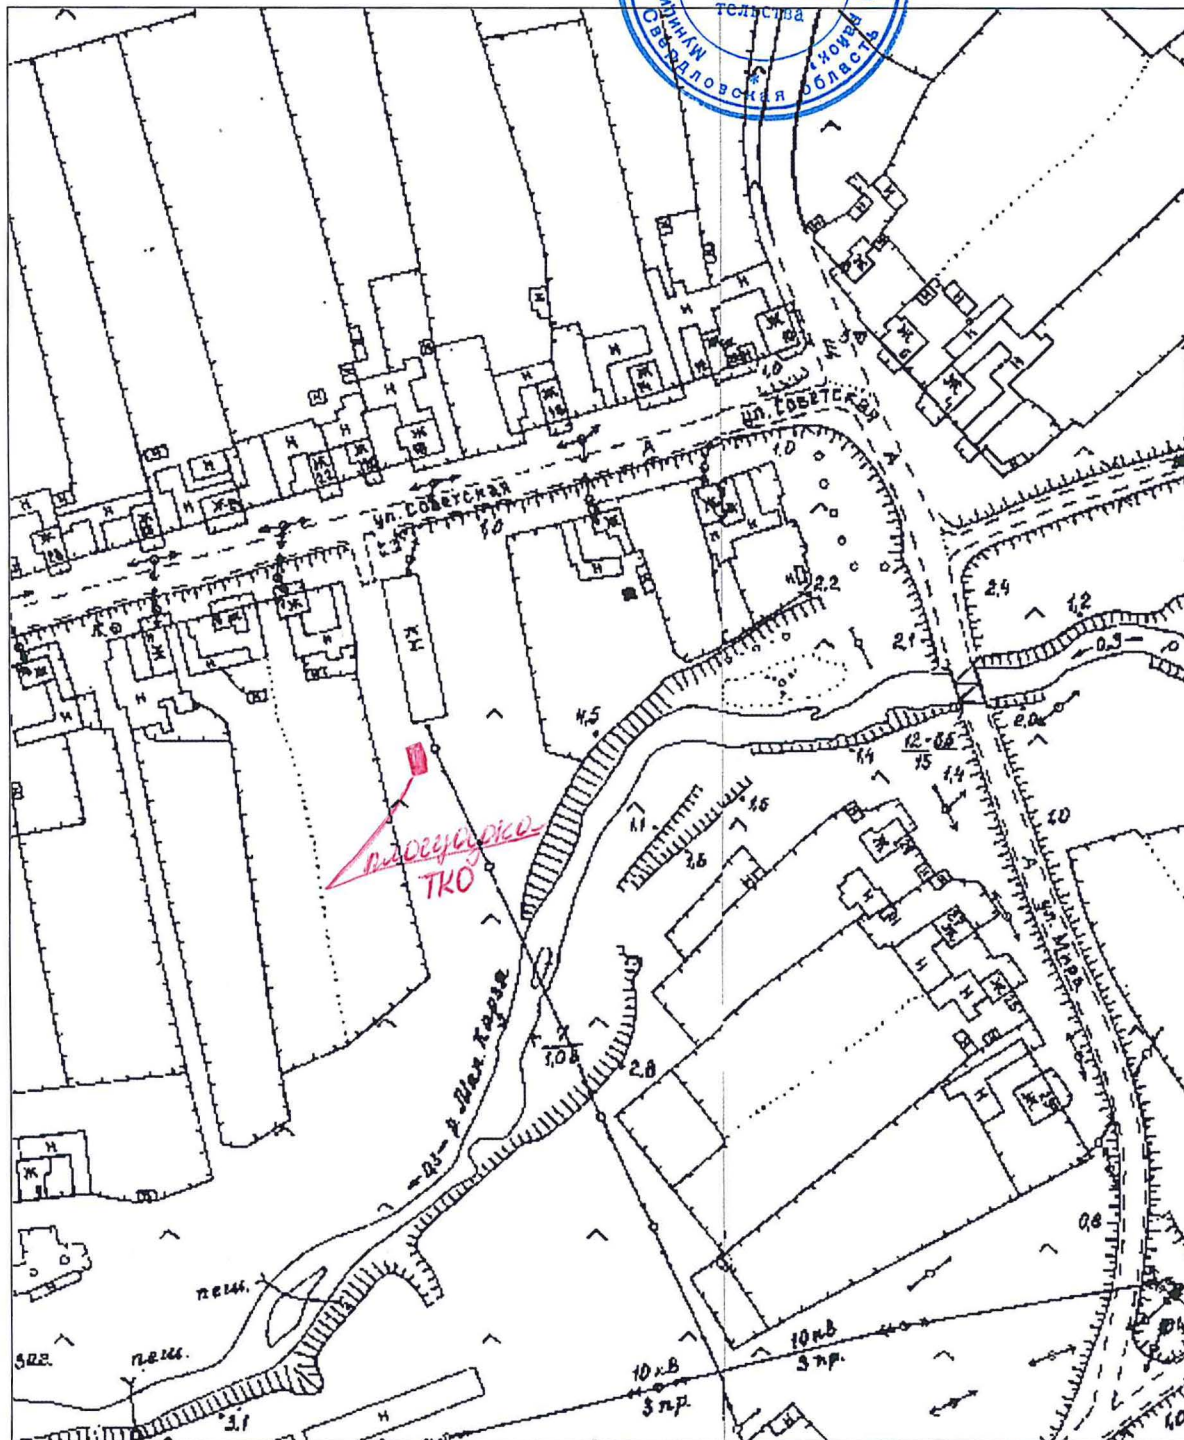

Согласовано: Гр. Во Малокарзиском сельском
адм. округе  А.Д. Барченко


Ситуационный план М1:2000

17.06.2019

Адрес: Свердловская область, Артинский район, д. Малые Карзи, ул. Гагарина, вблизи дома №25

Инженер по научно-технической информации _____

Сыропятова А.Е.

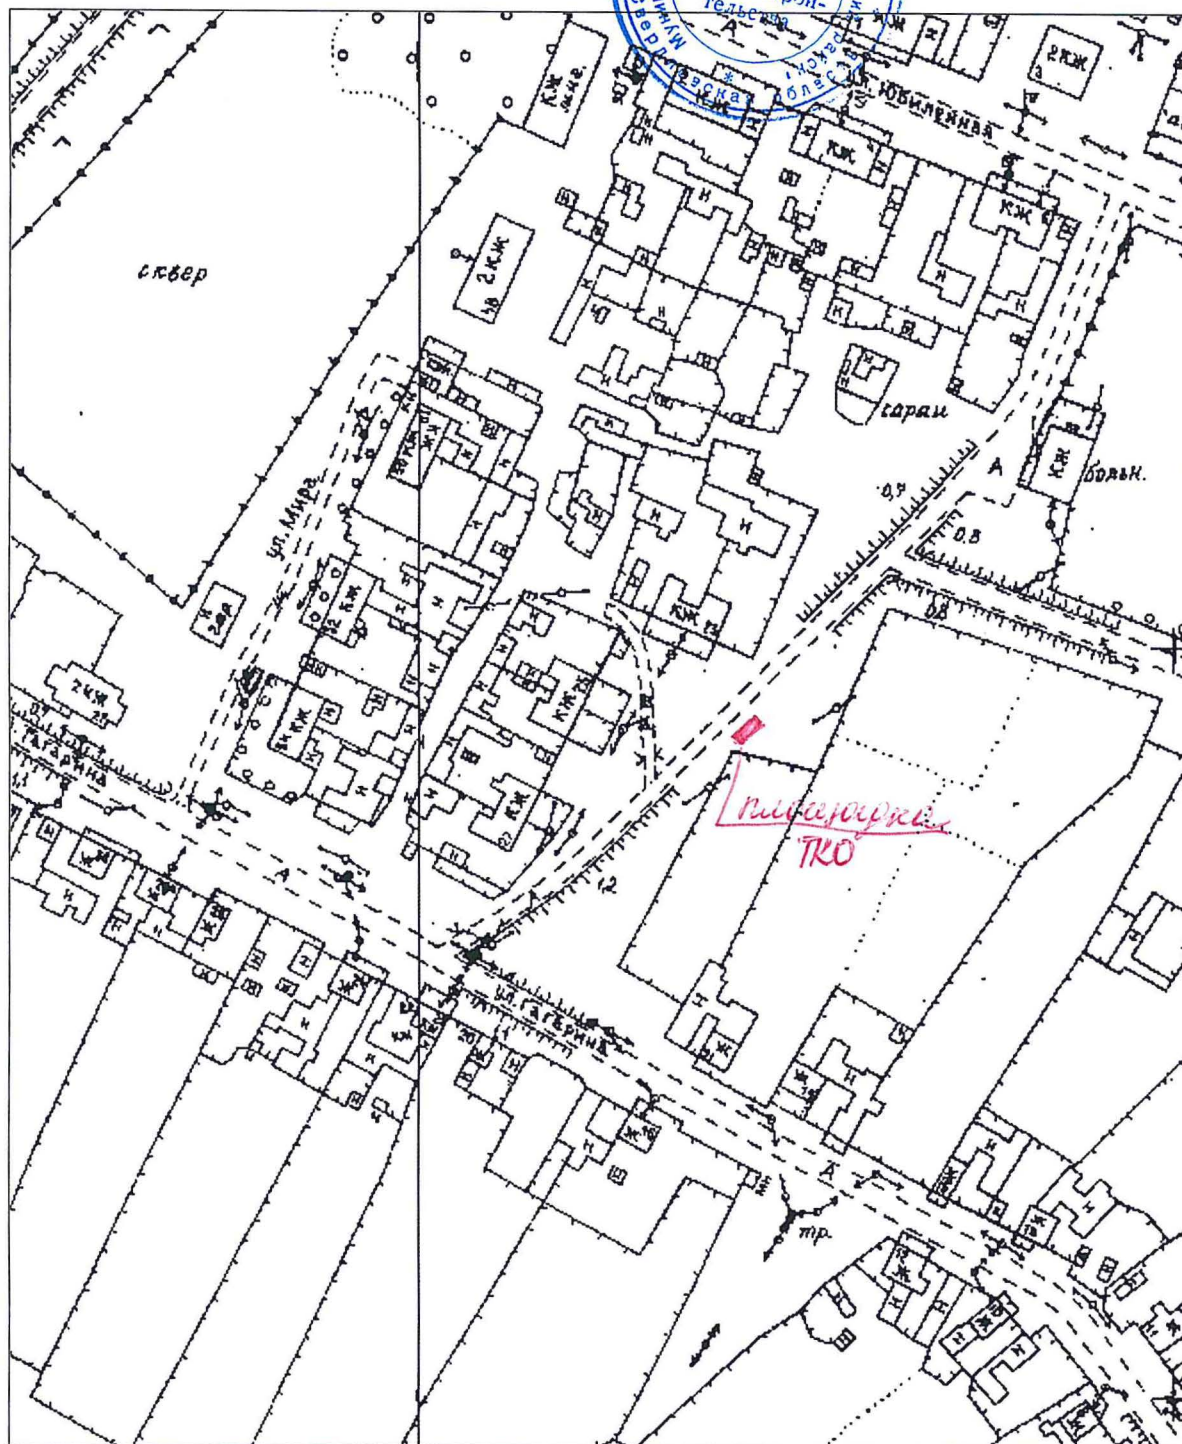

Согласно Вак: Про Ва Мамыршиной сакваго
администрация *А.А. Вачеников*