


Ситуационный план М1:2000

17.06.2019

Адрес: Свердловская область, Артинский район, д. Черкасовка, ул. Советская, вблизи дома №26

Инженер по научно-технической информации

Сыропятова А.Е.

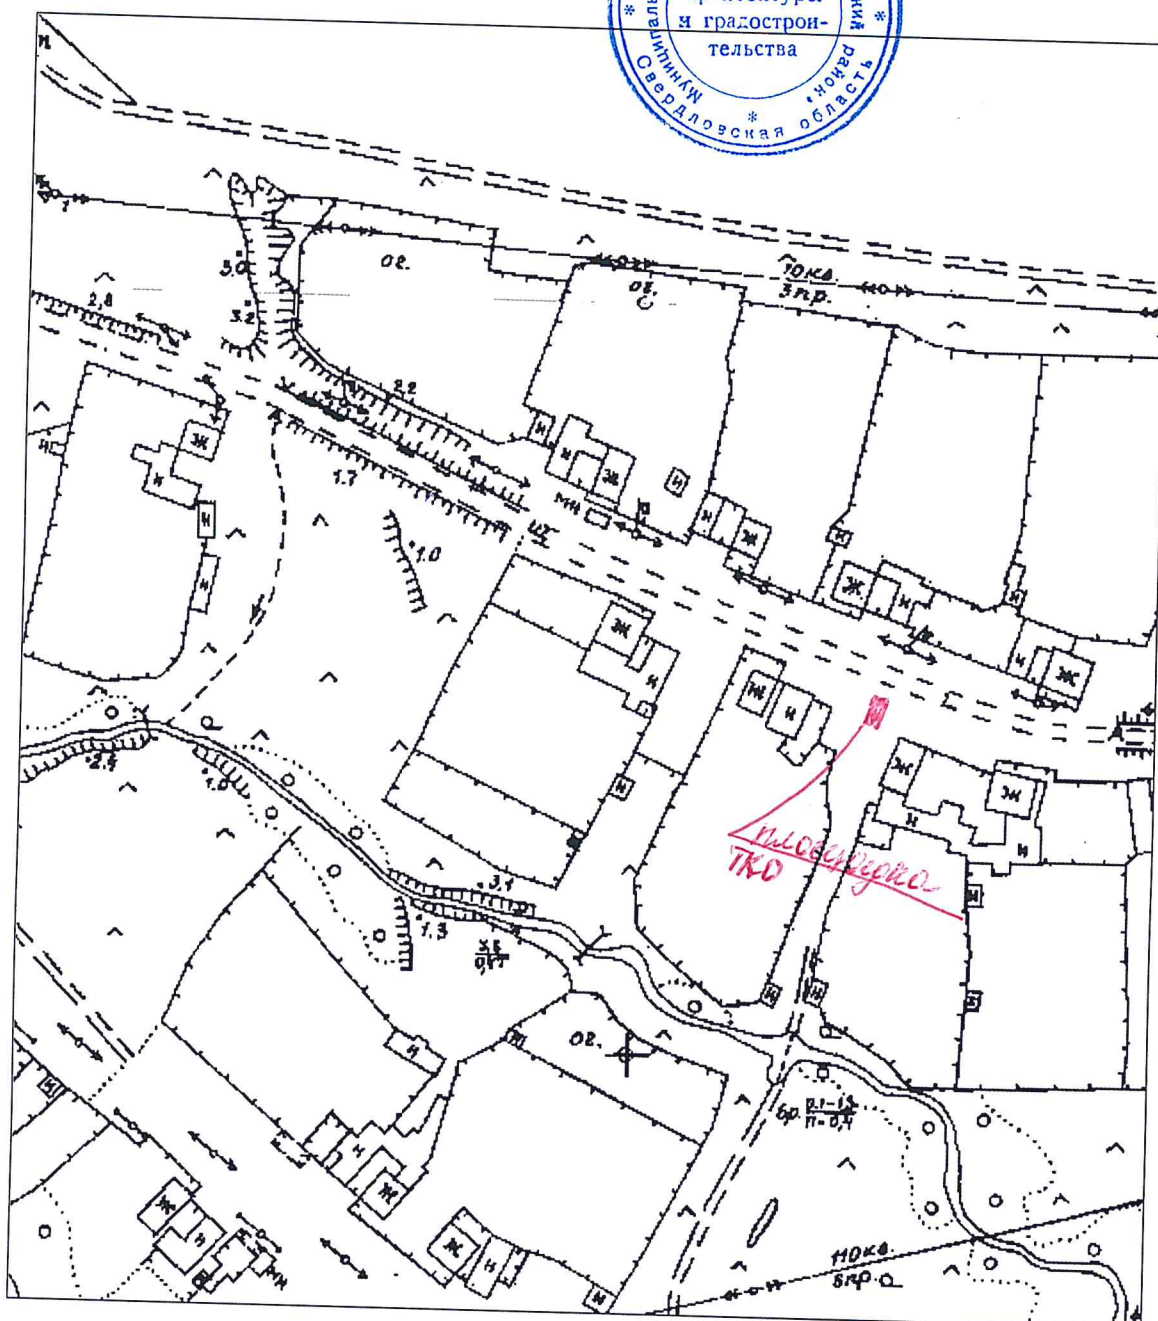


✓
Ситуационный план М1:2000
17.06.2019

Адрес: Свердловская область, Артинский район, д. Черкасовка, ул. Мира, вблизи дома №12

Инженер по научно-технической информации

Сыропятова А. Е.

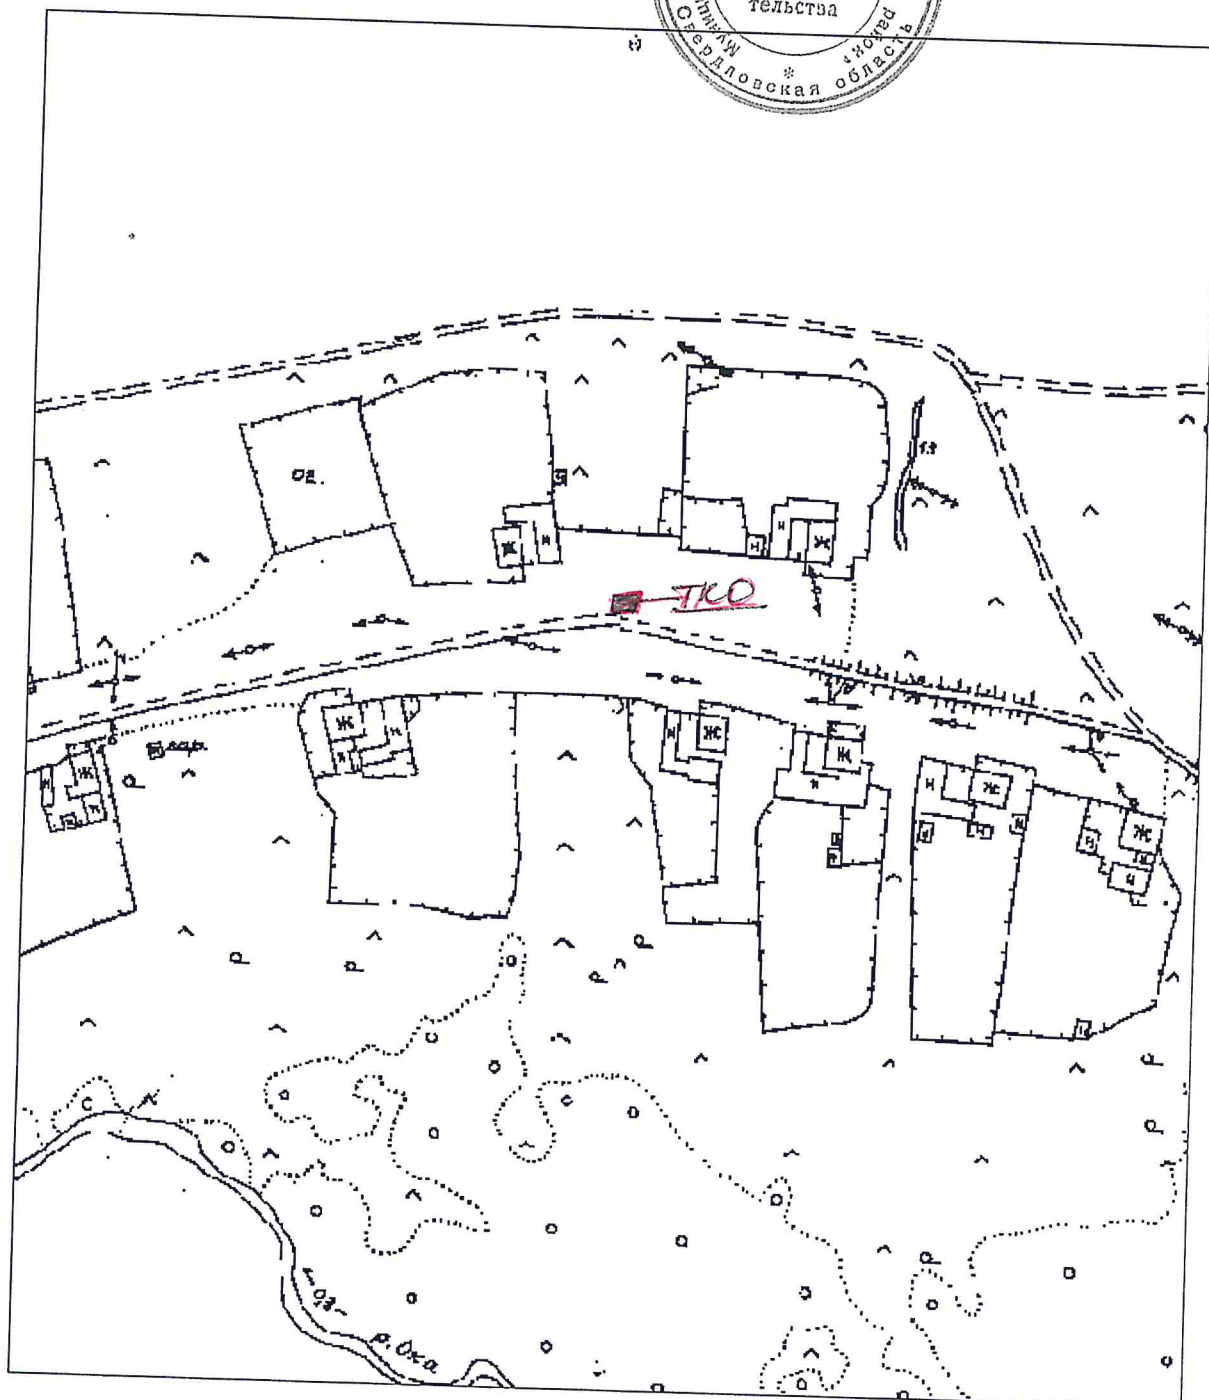

КОПИЯ
ВЕРНА


[Handwritten signature]

Ситуационный план М1:2000

17.06.2019

Адрес: Свердловская область, Артинский район, д. Черкасовка, ул. Молодежная, вблизи дома №11-13

Инженер по научно-технической информации _____ Сыропятова А.Е.

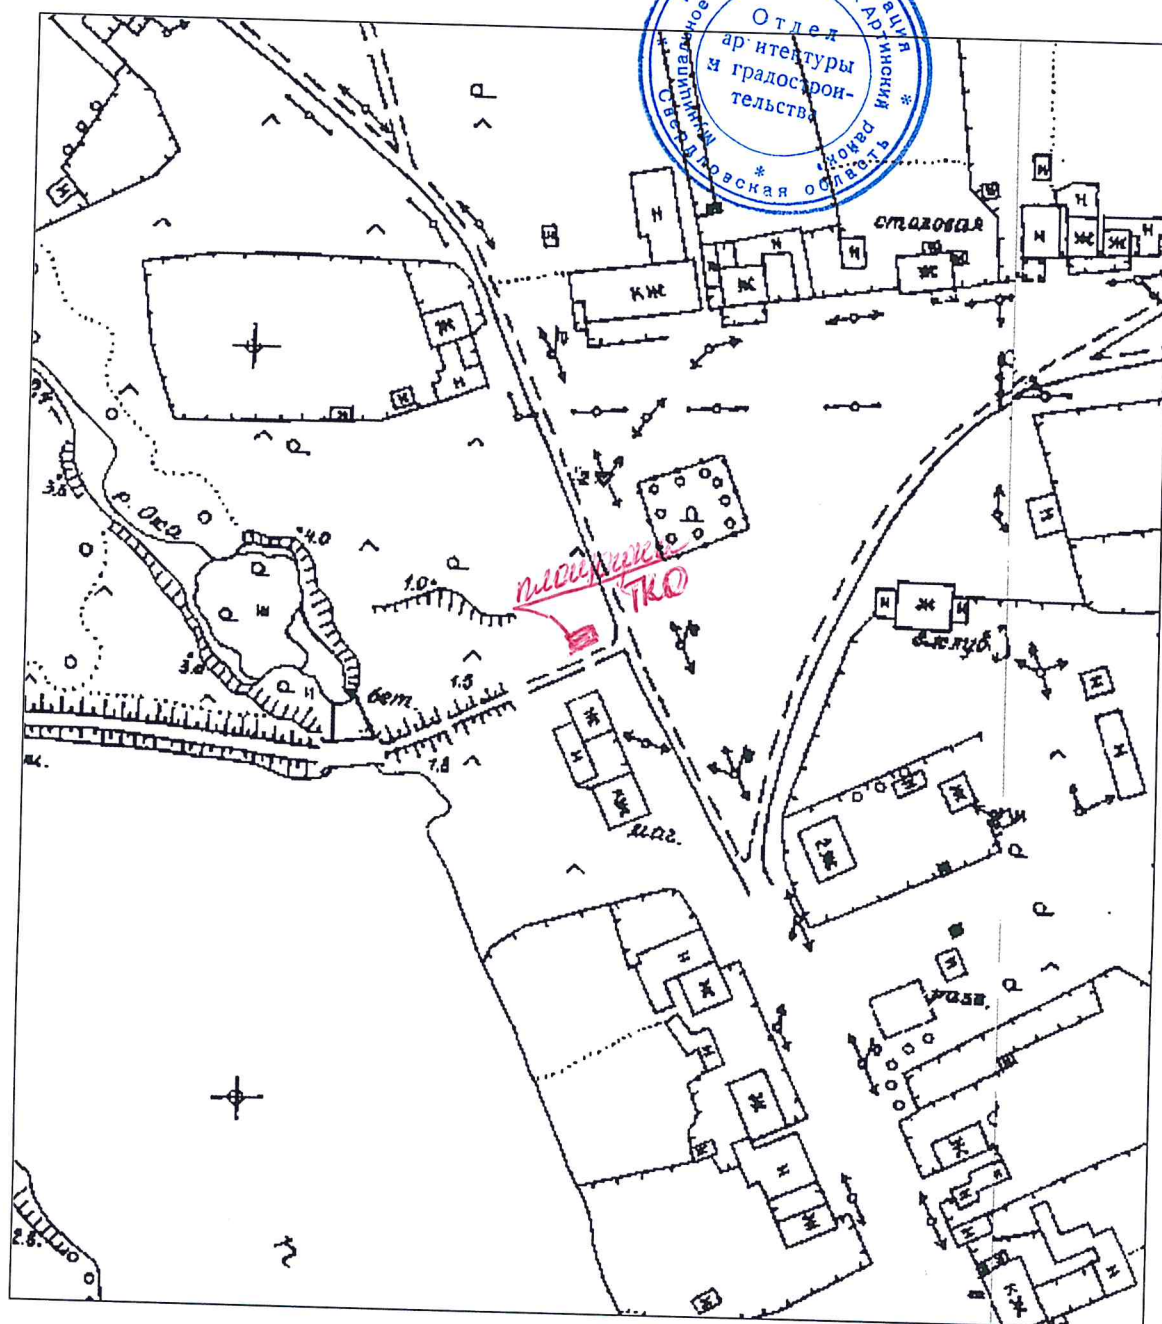


Ситуационный план М1:2000

17.06.2019

Адрес: Свердловская область, Артинский район, с. Сухановка, ул. Ленина, вблизи дома №196

Инженер по научно-технической информации _____ Сыропятова А.Е.

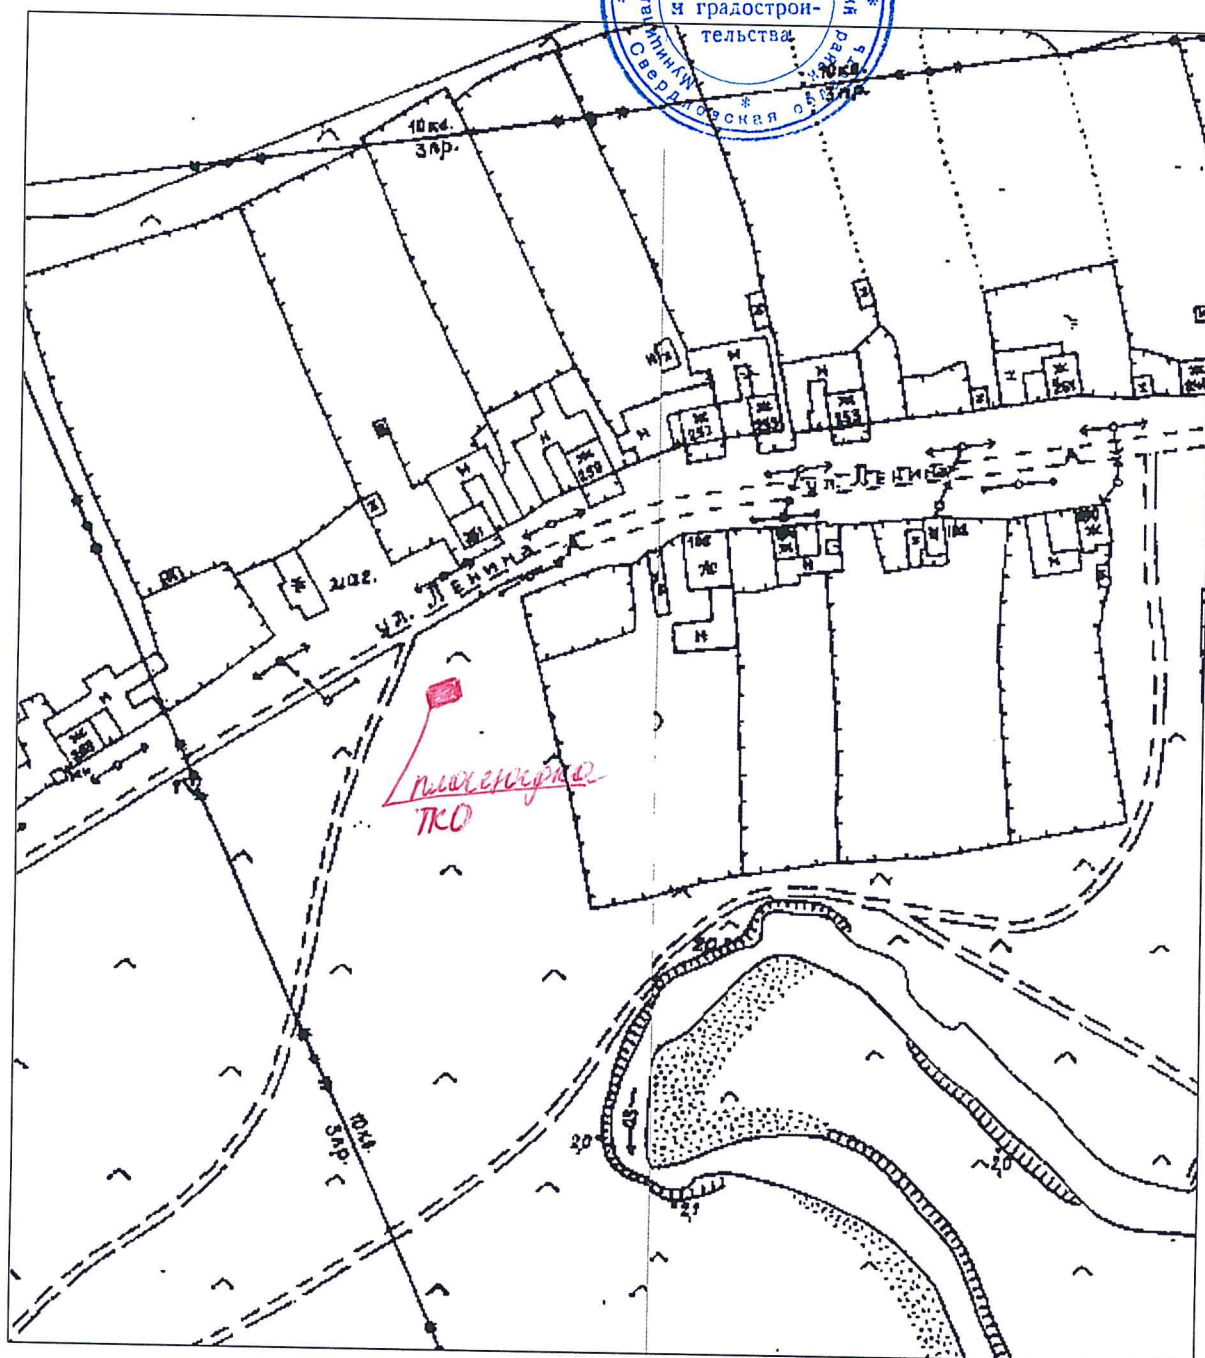


Ситуационный план М1:2000

17.06.2019

Адрес: Свердловская область, Артинский район, с.Сухановка, ул.8 Марта, вблизи дома №11

Инженер по научно-технической информации _____ Сыропятова А.Е.

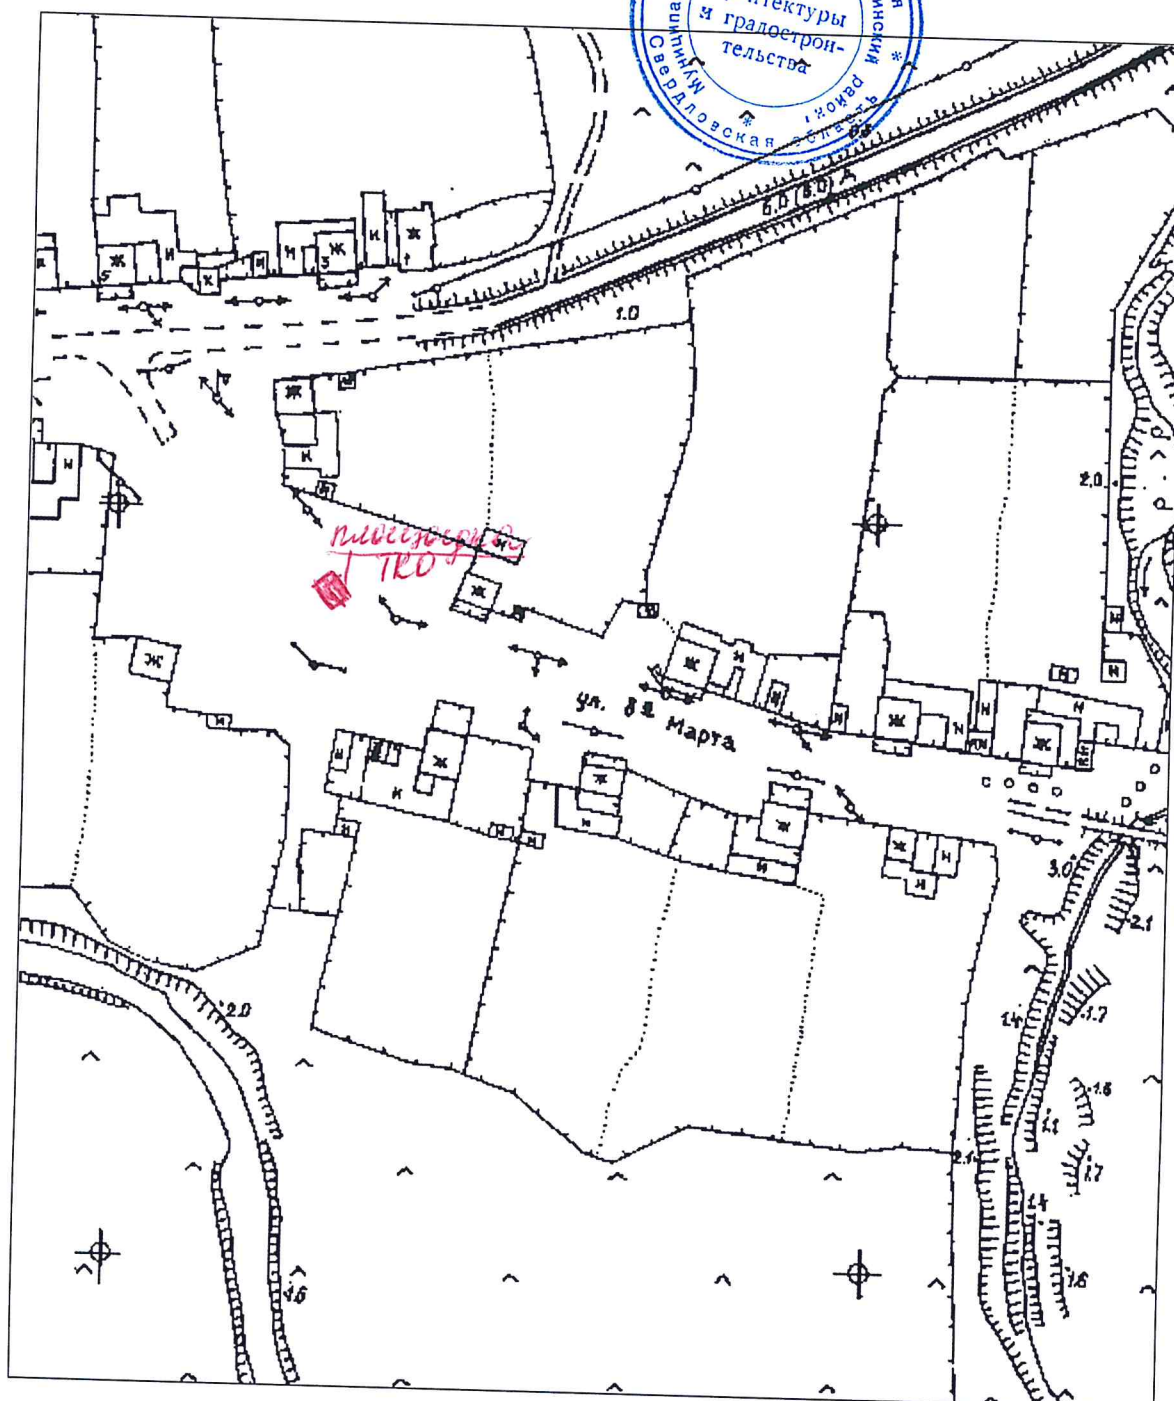


Ситуационный план М1:2000

17.06.2019

Адрес: Свердловская область, Артинский район, с. Сухановка, ул. Победы, вблизи дома №2

Инженер по научно-технической информации _____ Сыропятова А.Е.

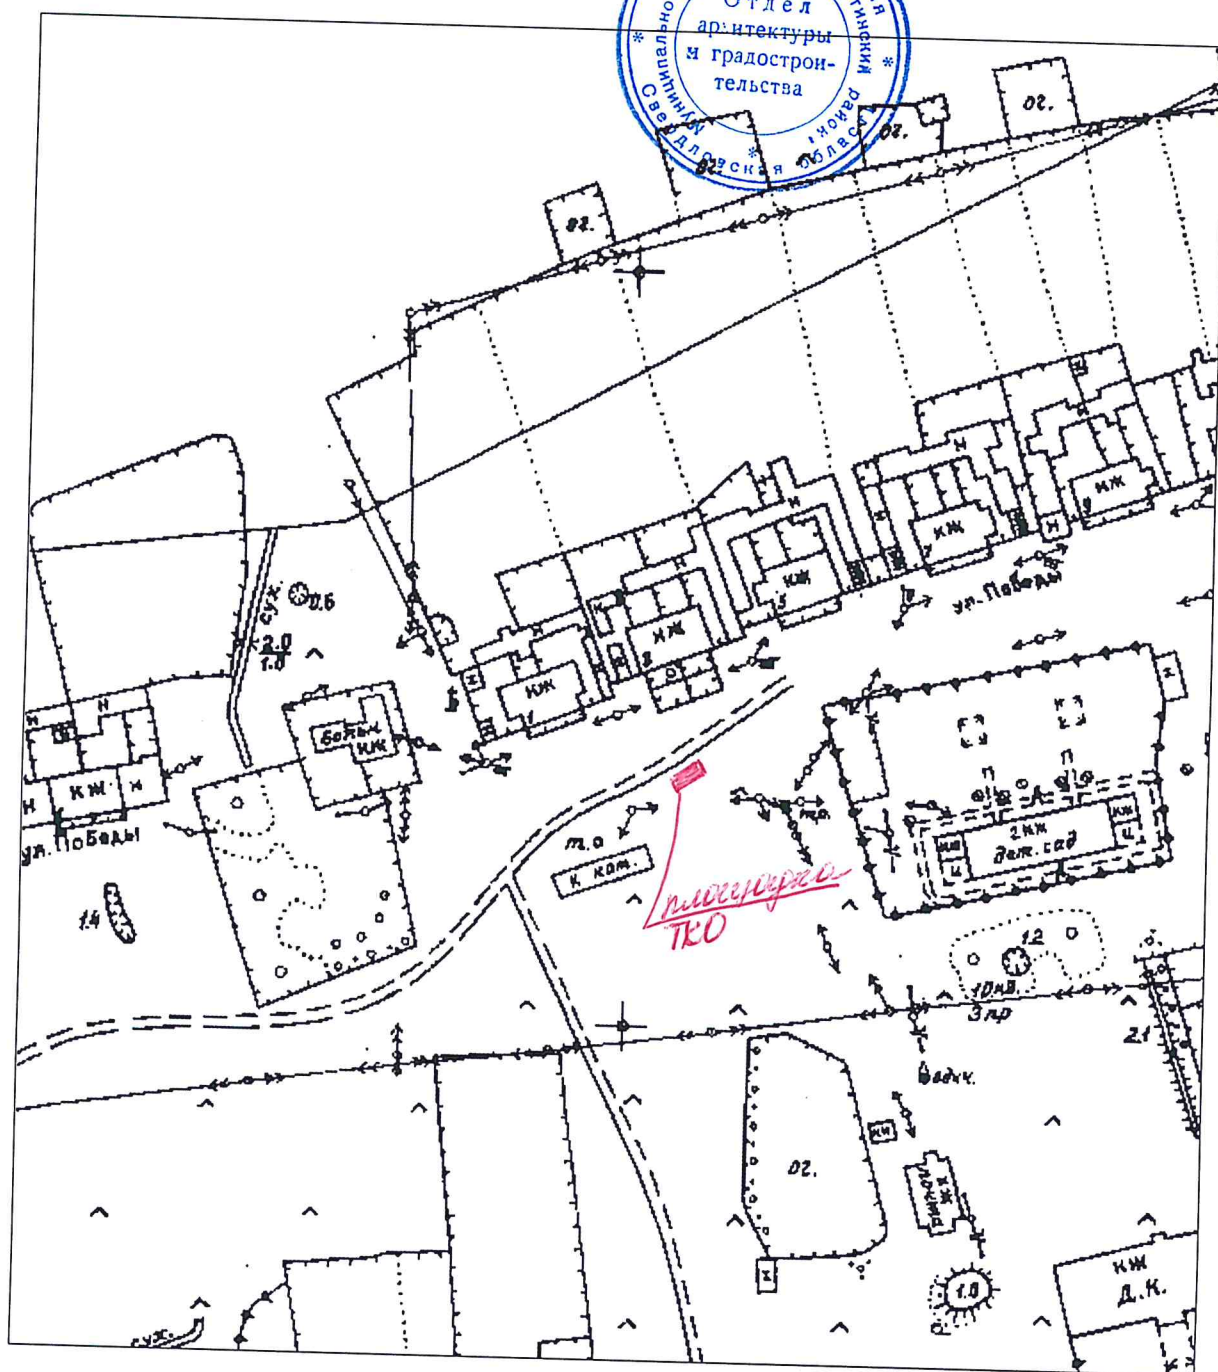


Ситуационный план М1:2000

17.06.2019

Адрес: Свердловская область, Артинский район, с. Сухановка, ул. Заречная, вблизи дома №17

Инженер по научно-технической информации _____ Сыропятова А.Е.

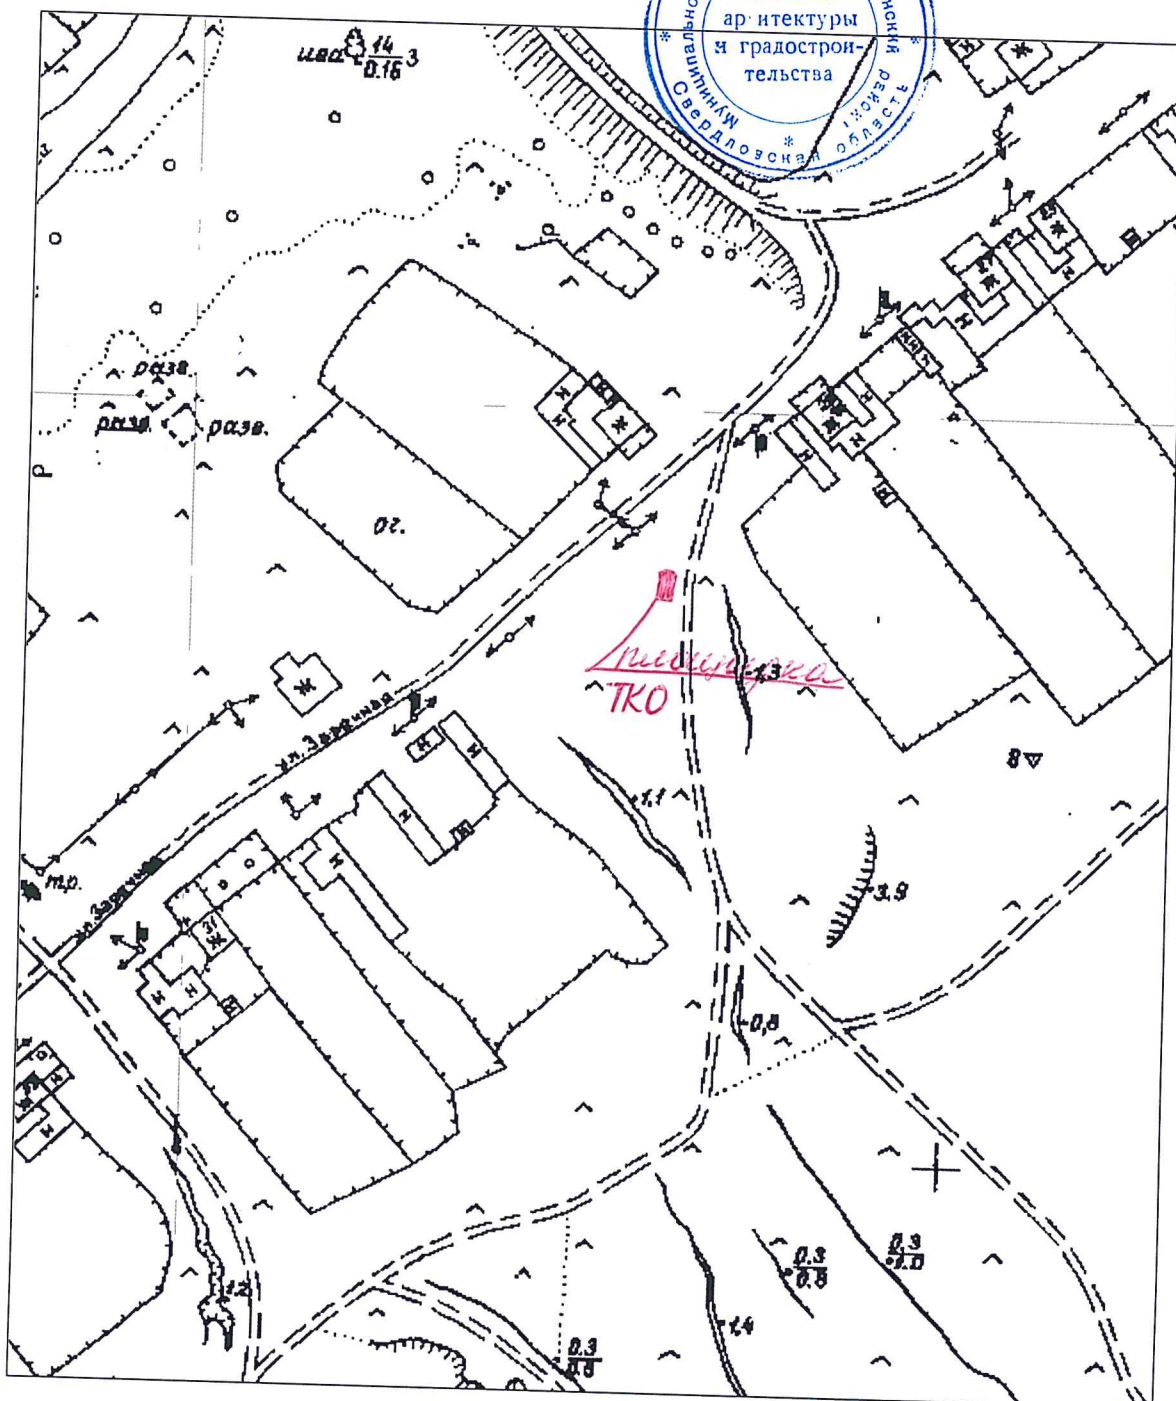


Ситуационный план М1:2000

17.06.2019

Адрес: Свердловская область, Артинский район, с. Сухановка, ул. Мира, вблизи дома №1

Инженер по научно-технической информации _____ Сыропятова А.Е.

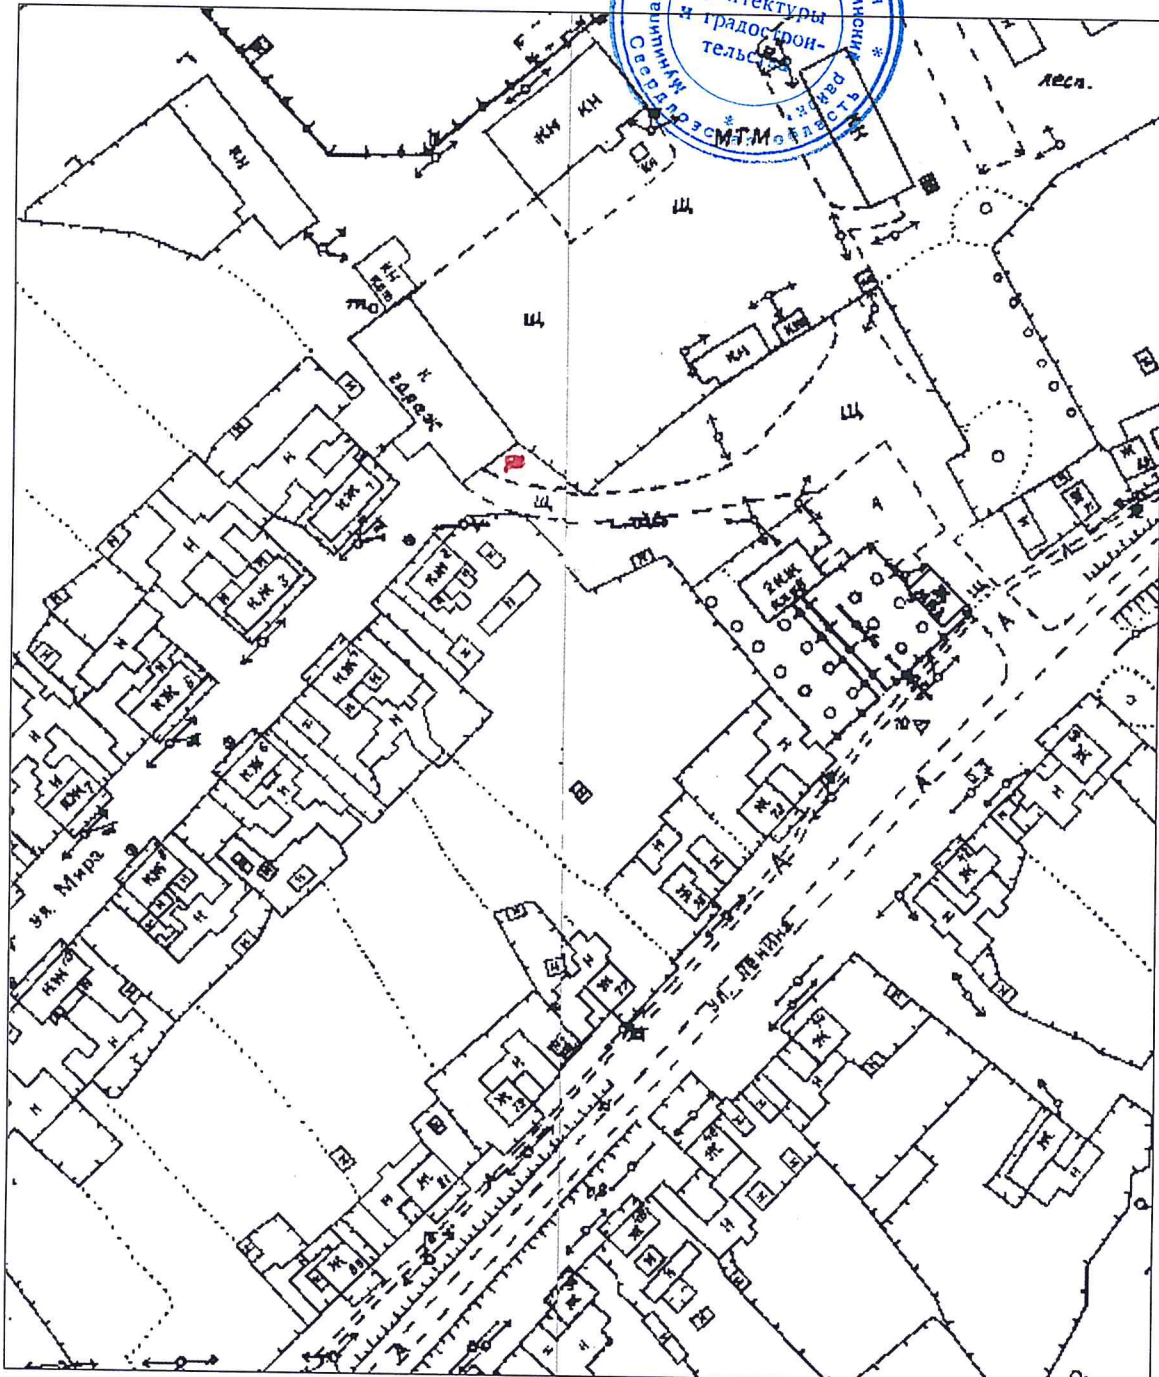


Ситуационный план М1:2000

17.06.2019

Адрес: Свердловская область, Артинский район, с.Сухановка, ул.Ленина, вблизи дома №183

Инженер по научно-технической информации _____ Сыропятова А.Е.

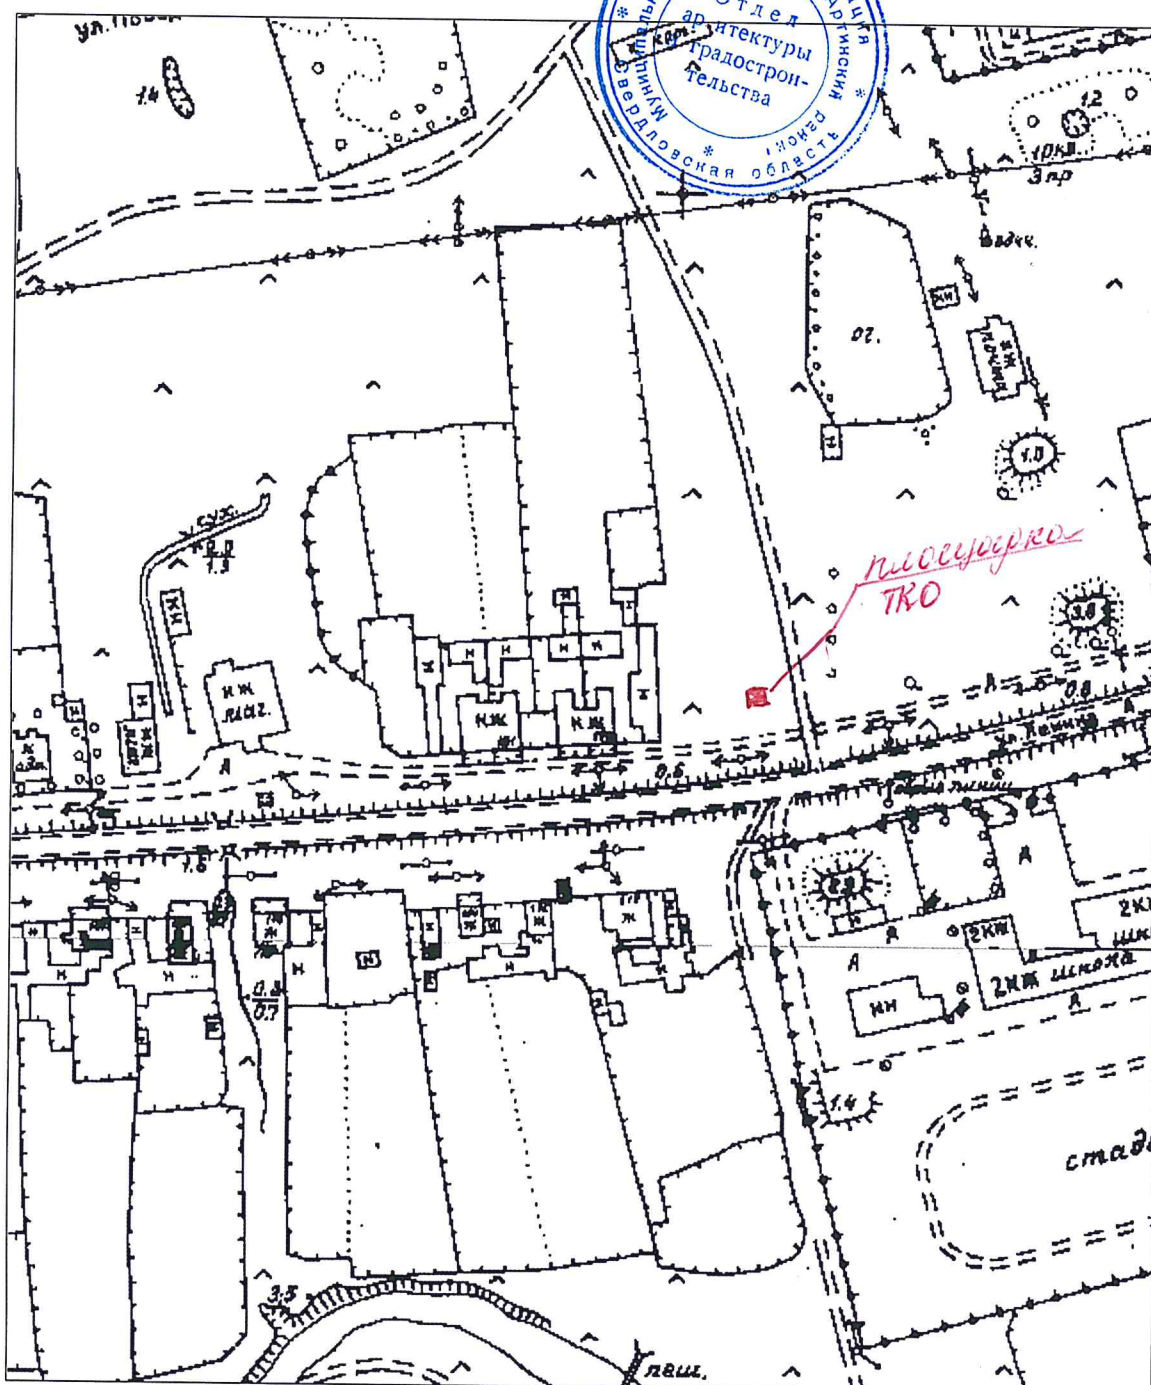


Ситуационный план М1:2000

17.06.2019

Адрес: Свердловская область, Артинский район, с. Сухановка, ул. Ленина, вблизи дома №216

Инженер по научно-технической информации _____ Сыропятова А.Е.

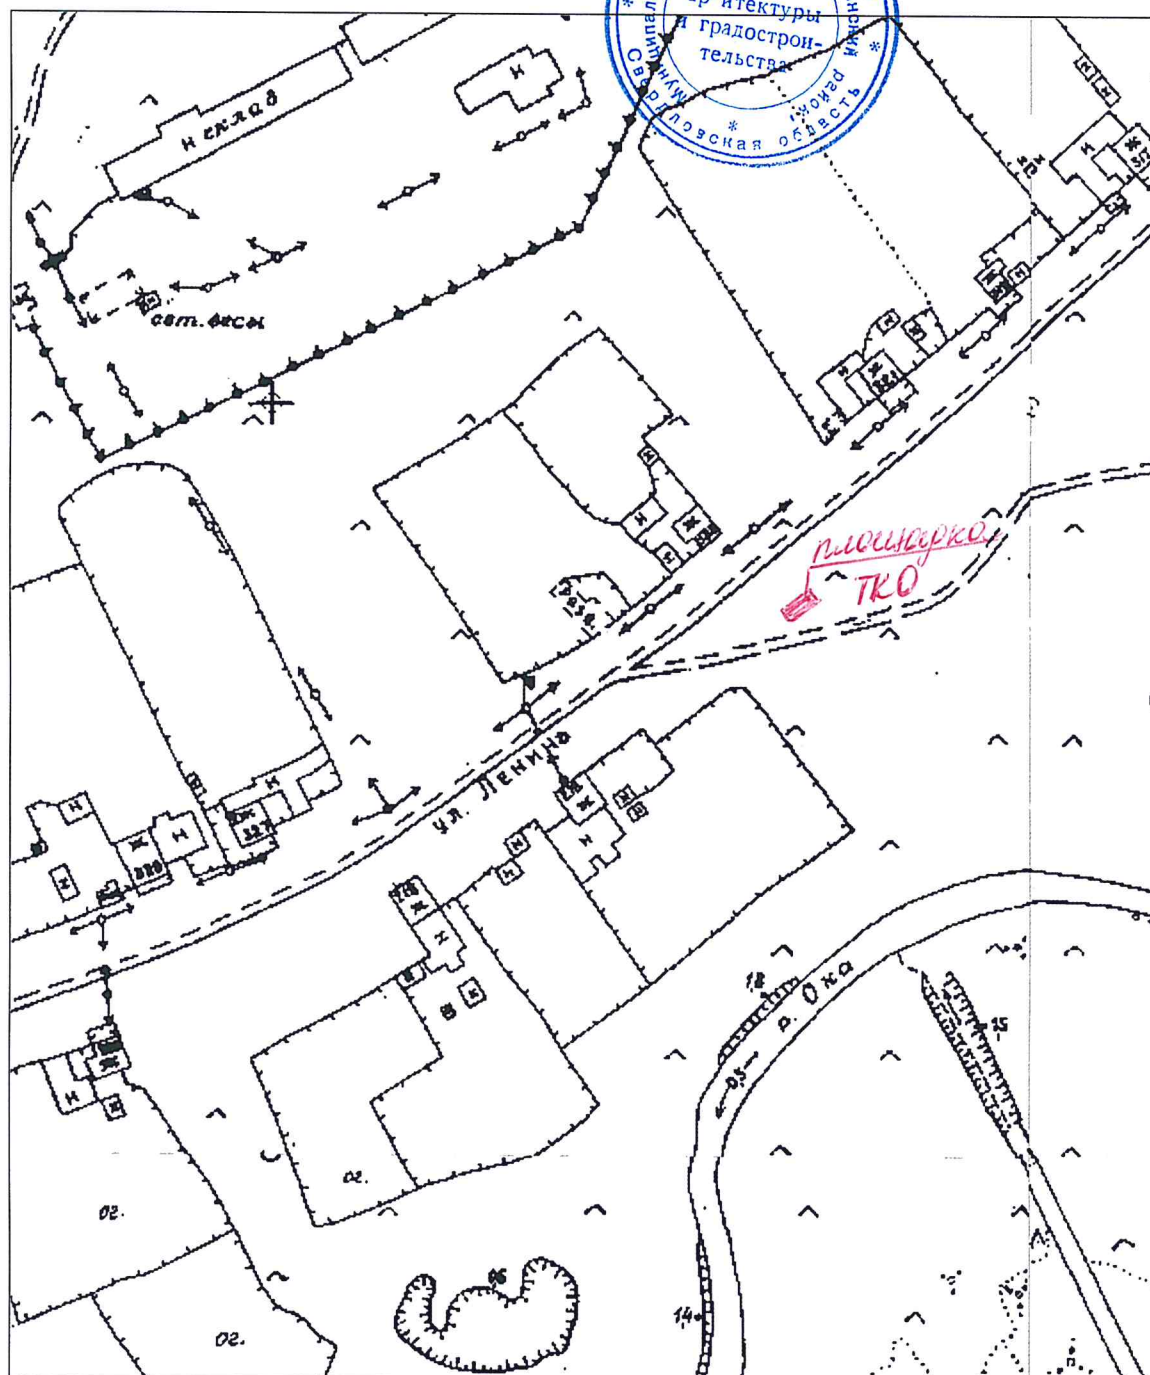


Ситуационный план М1:2000

17.06.2019

Адрес: Свердловская область, Артинский район, с.Сухановка, ул.Заречная, вблизи дома №40

Инженер по научно-технической информации _____ Сыропятова А.Е.

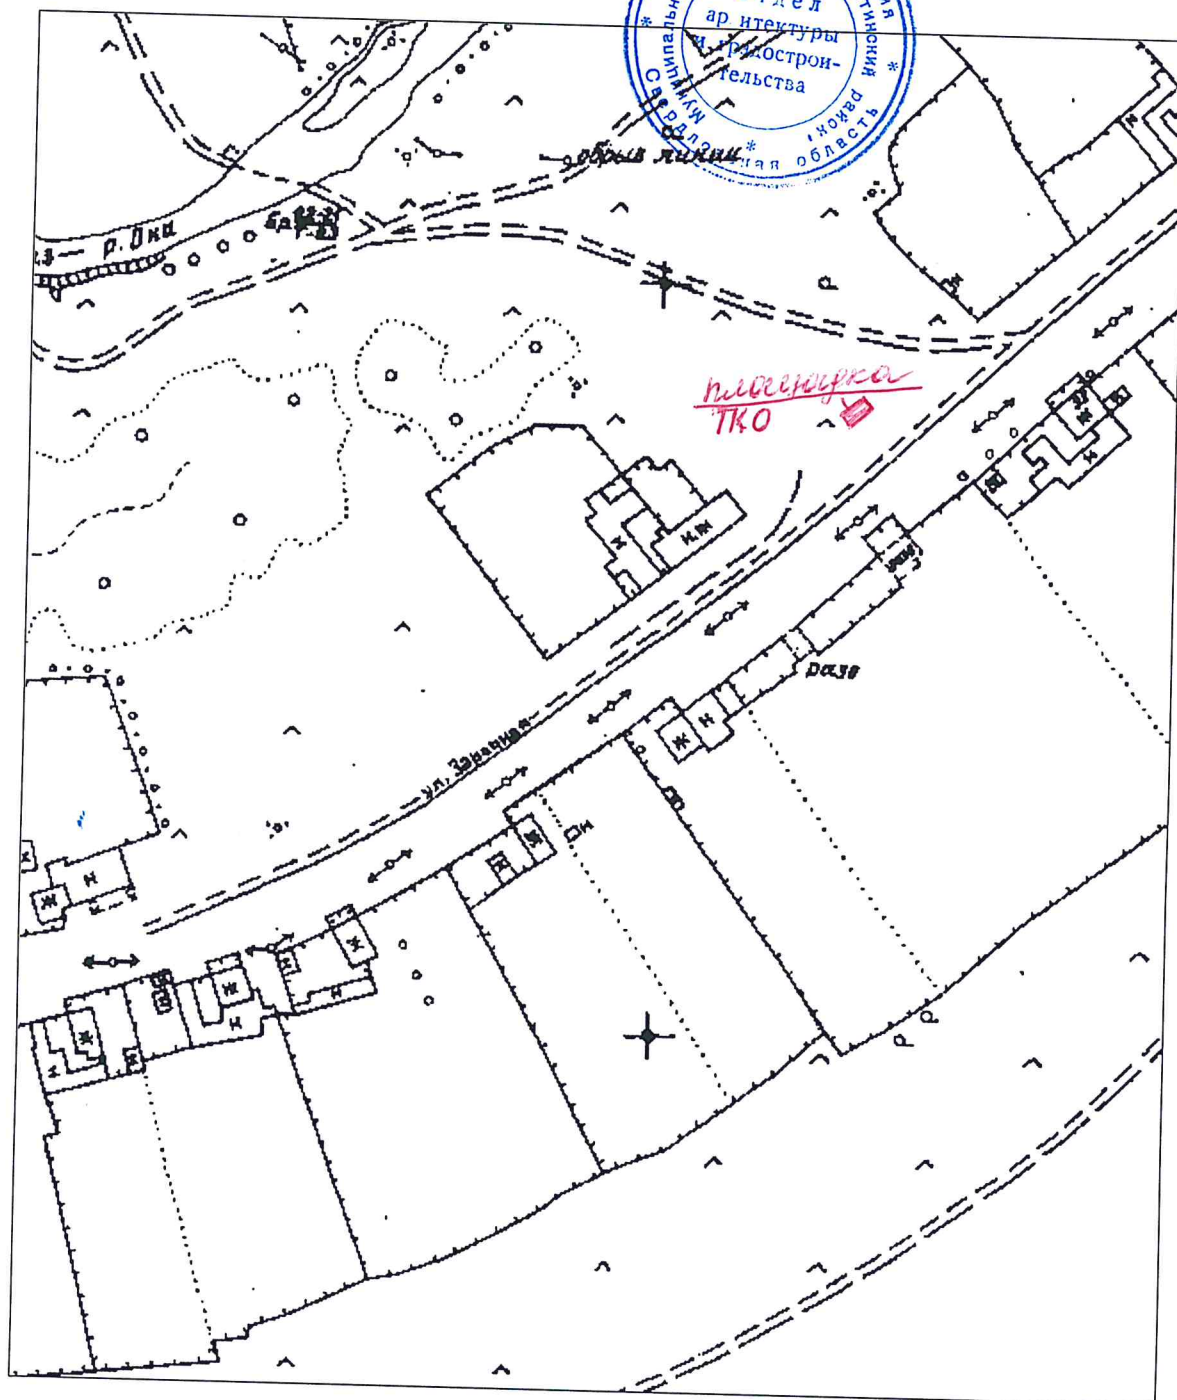


Ситуационный план М1:2000

17.06.2019

Адрес: Свердловская область, Артинский район, с.Сухановка, ул.Ленина, вблизи дома №125

Инженер по научно-технической информации _____ Сыропятова А.Е.

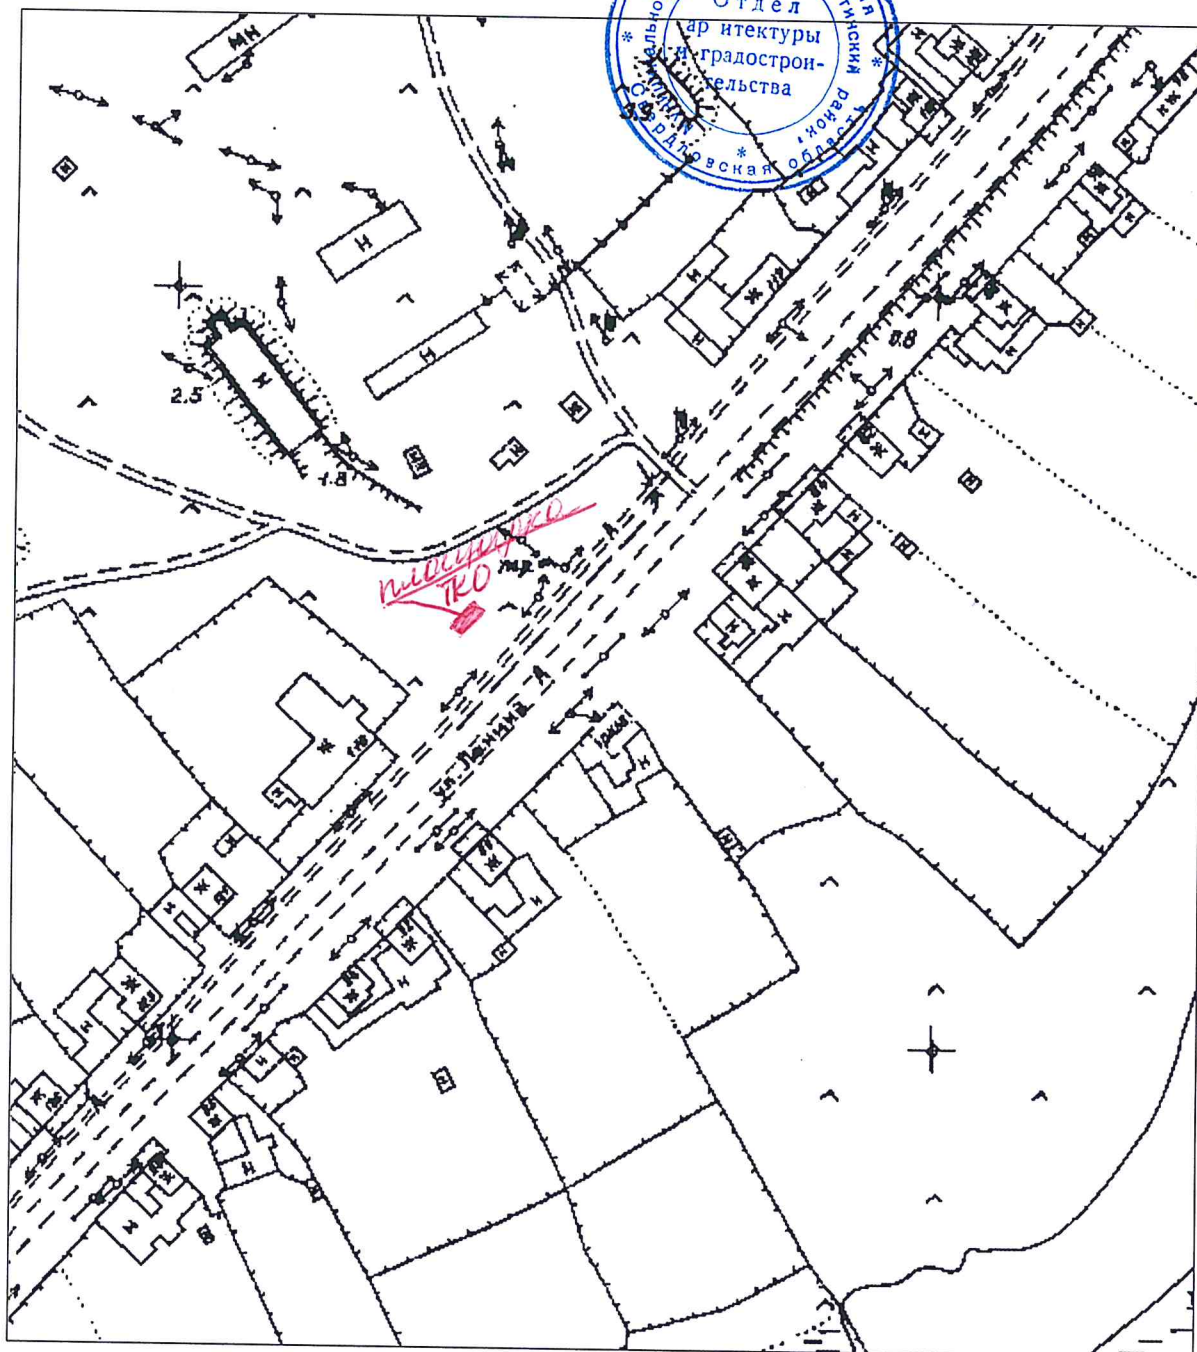


Ситуационный план М1:2000

17.06.2019

Адрес: Свердловская область, Артинский район, с.Березовка, ул.Грязнова, вблизи дома №30

Инженер по научно-технической информации _____ Сыропятова А.Е.

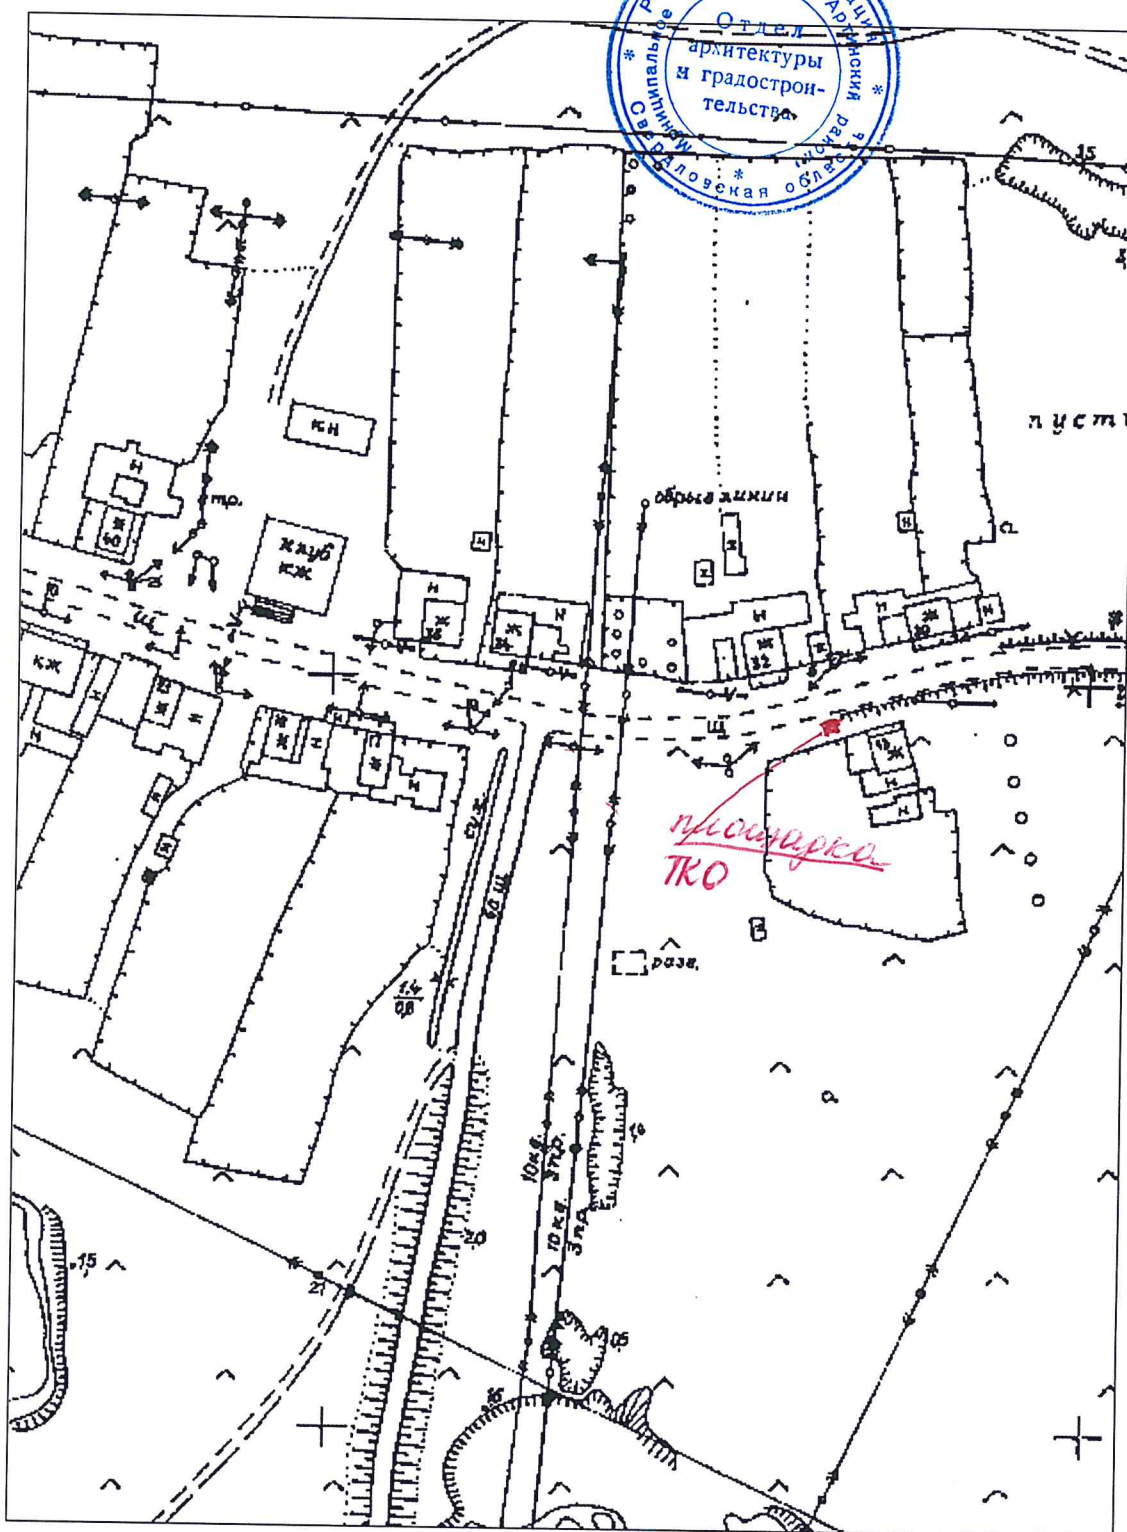


Ситуационный план М1:2000

17.06.2019

Адрес: Свердловская область, Артинский район, с.Березовка, ул.Энгельса, вблизи дома №1

Инженер по научно-технической информации _____ Сыропятова А.Е.

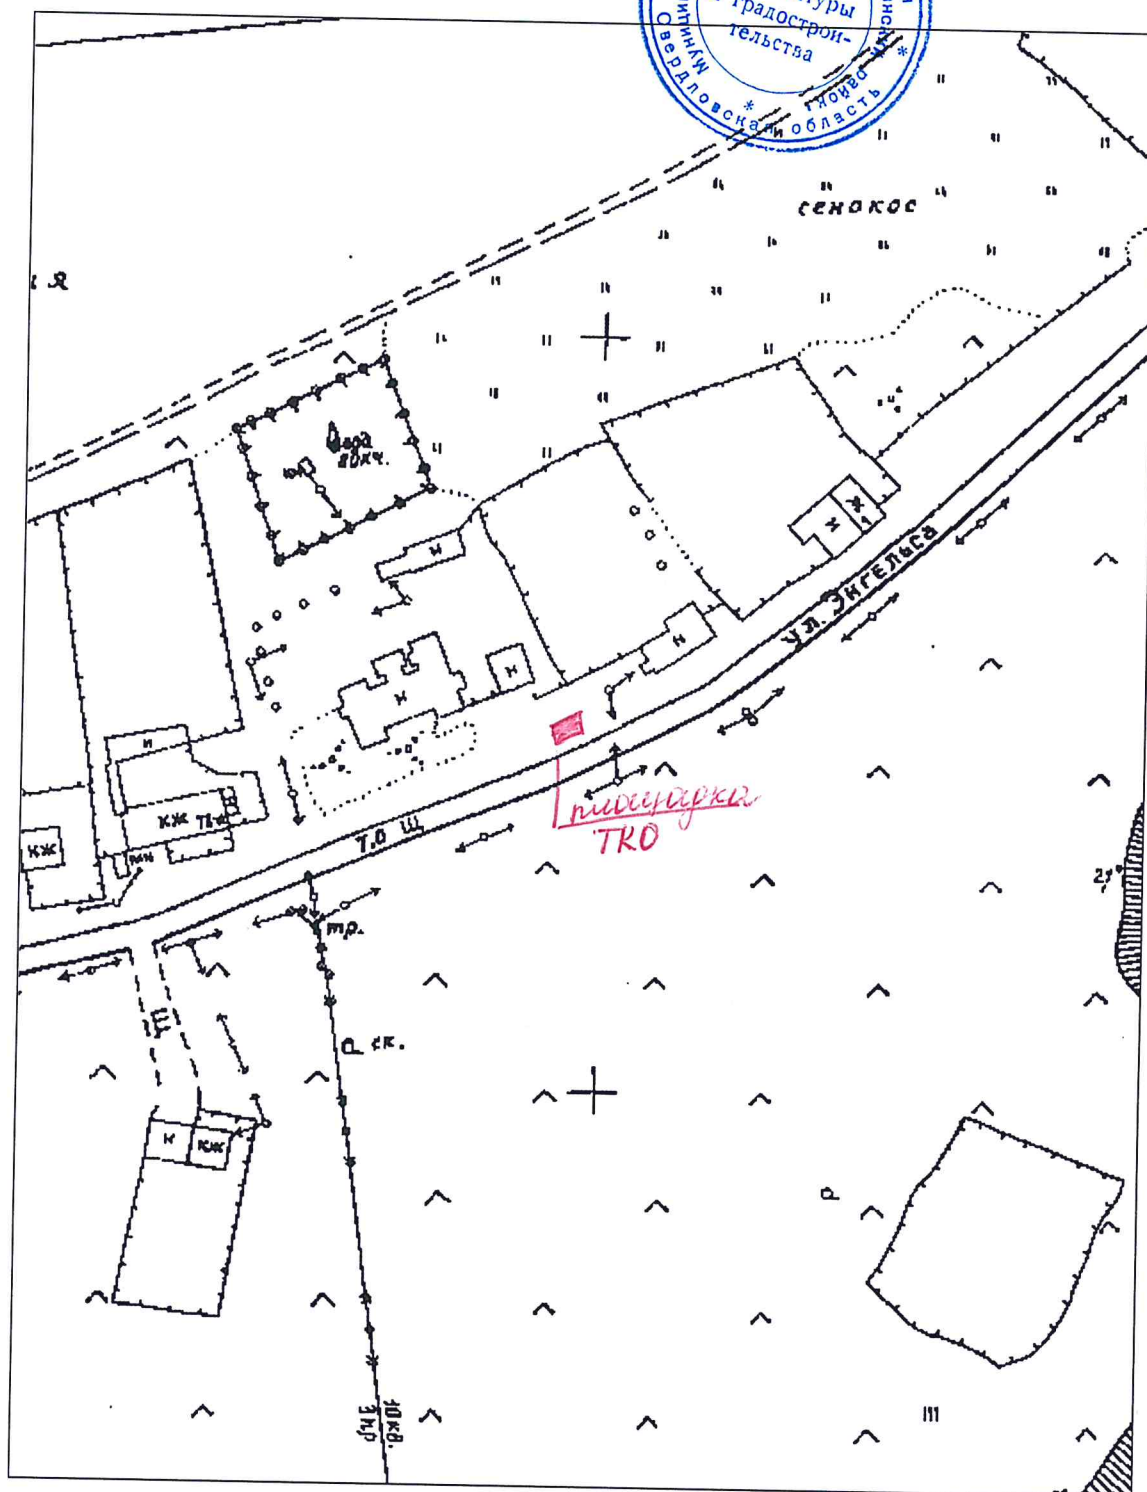


Ситуационный план М1:2000

17.06.2019

Адрес: Свердловская область, Артинский район, с.Березовка, ул.Грязнова, вблизи дома №14


Инженер по научно-технической информации _____ Сыропатова А.Е.

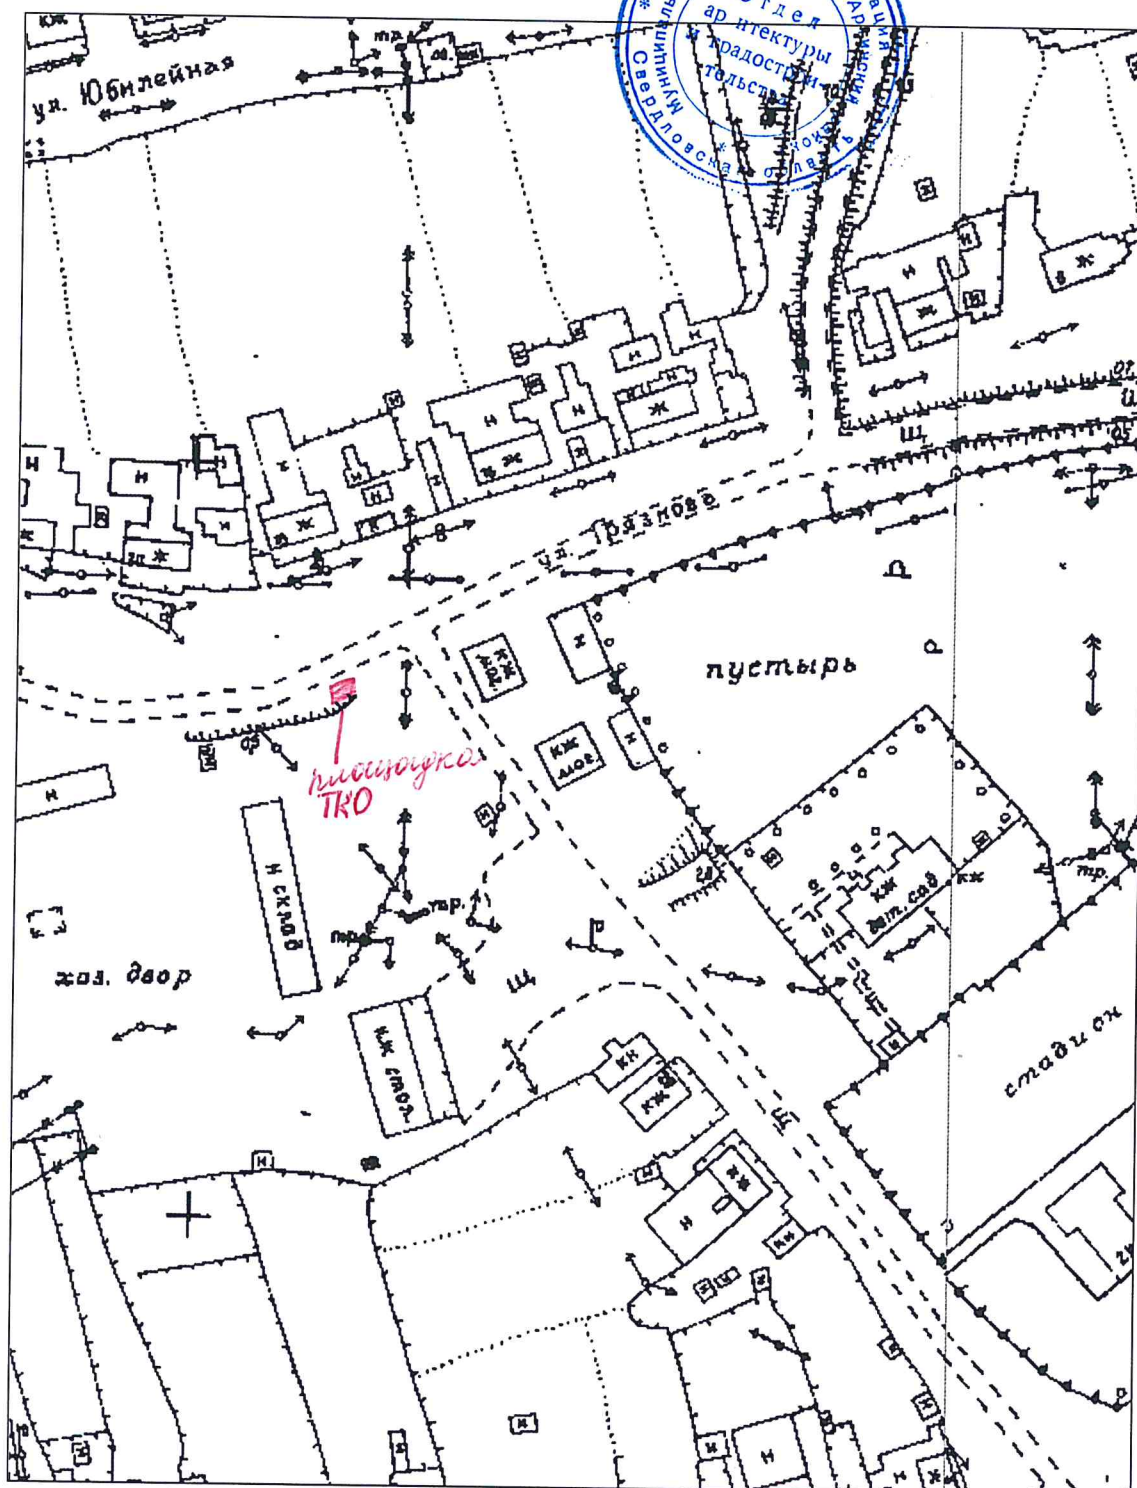

Ситуационный план М1:2000
17.06.2019

Адрес: Свердловская область, Артинский район, д. Берёзовка, ул. Юбилейная, напротив дома №8

Инженер по научно-технической информации _____ Сыропятова А. Е.

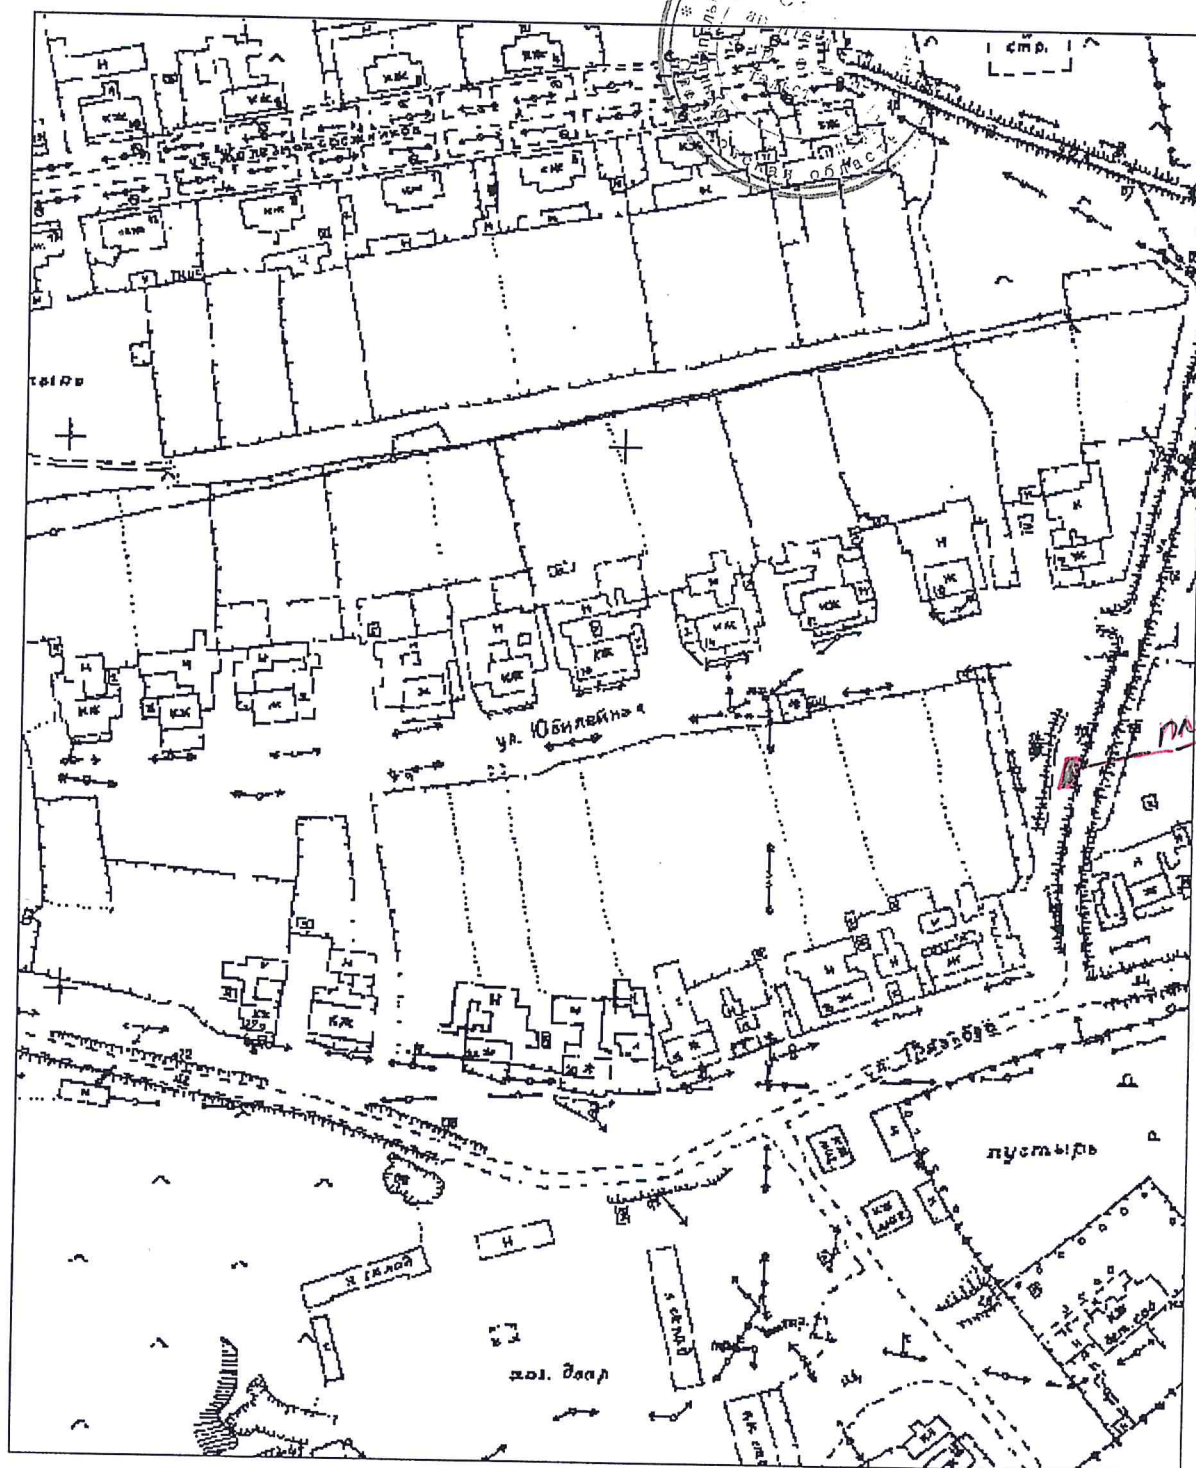

по заданию ТК

ТК

ТК

КОПИЯ
ВЕРНА


А.Е. Сыропятова

Ситуационный план М1:2000

17.06.2019


Адрес: Свердловская область, Артинский район, с.Березовка, ул.Энгельса, вблизи дома №63

Инженер по научно-технической информации _____ Сыропятова А.Е.

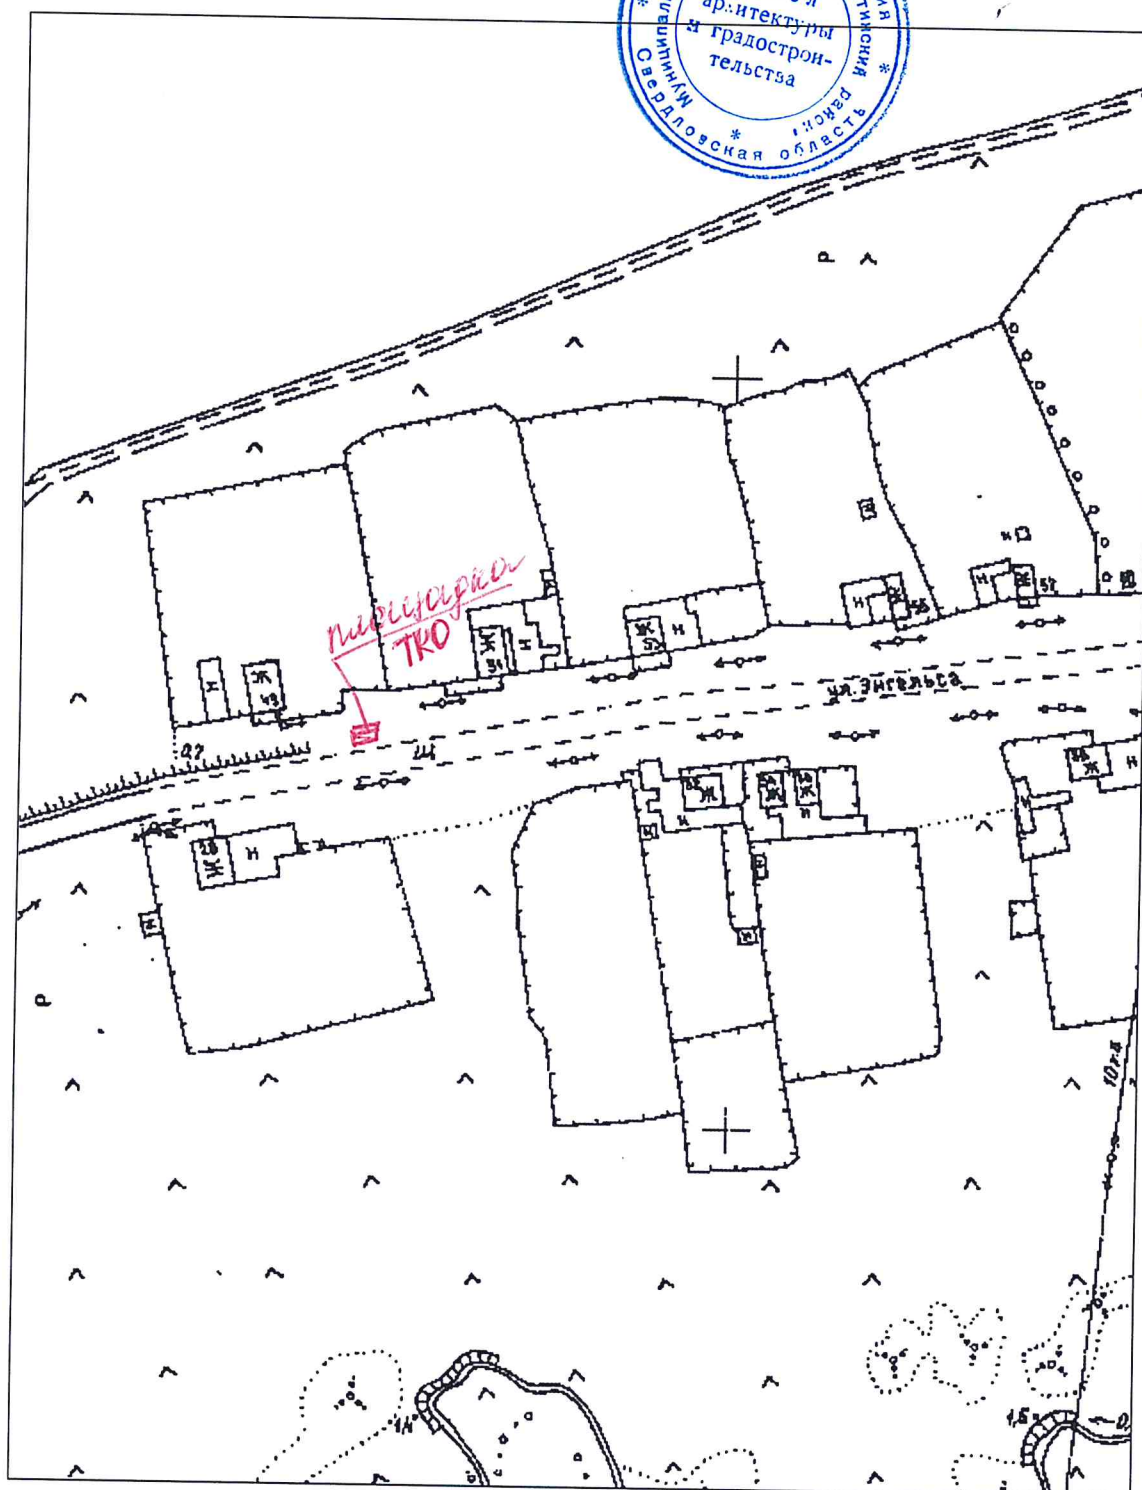


17.06.2019

Инженер по научно-технической информации _____ Сыропятова А.Е.

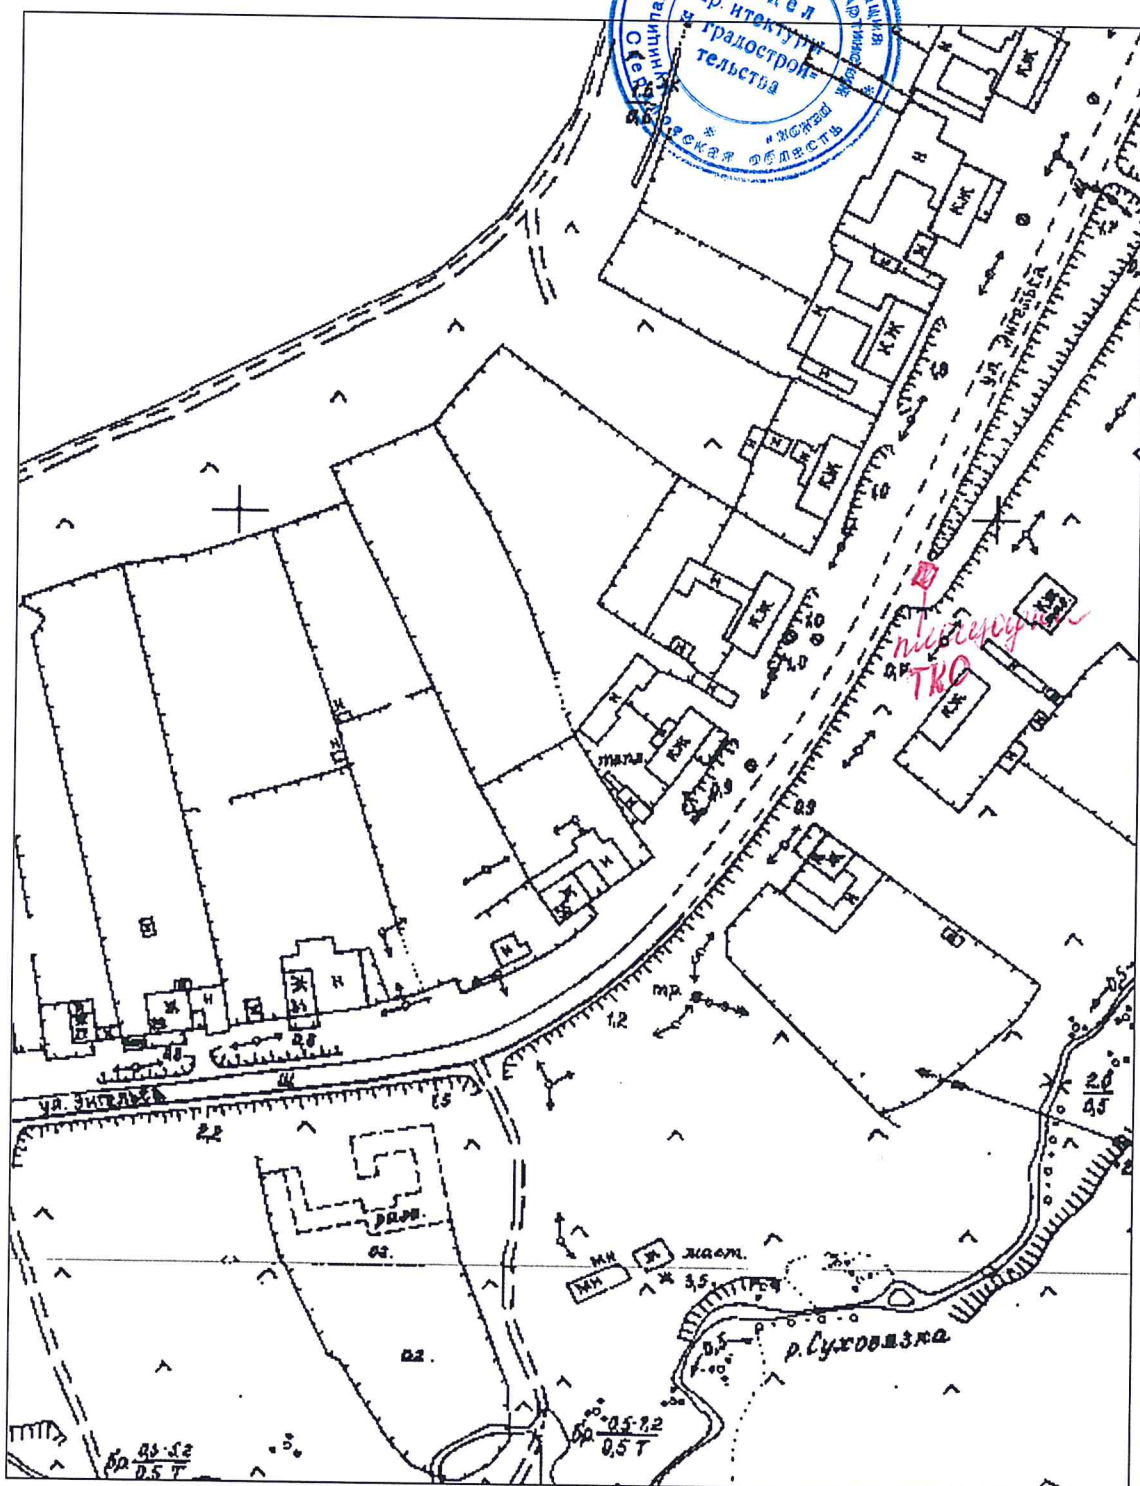

17.06.2019

Инженер по научно-технической информации _____ Сыропятова А.Е.

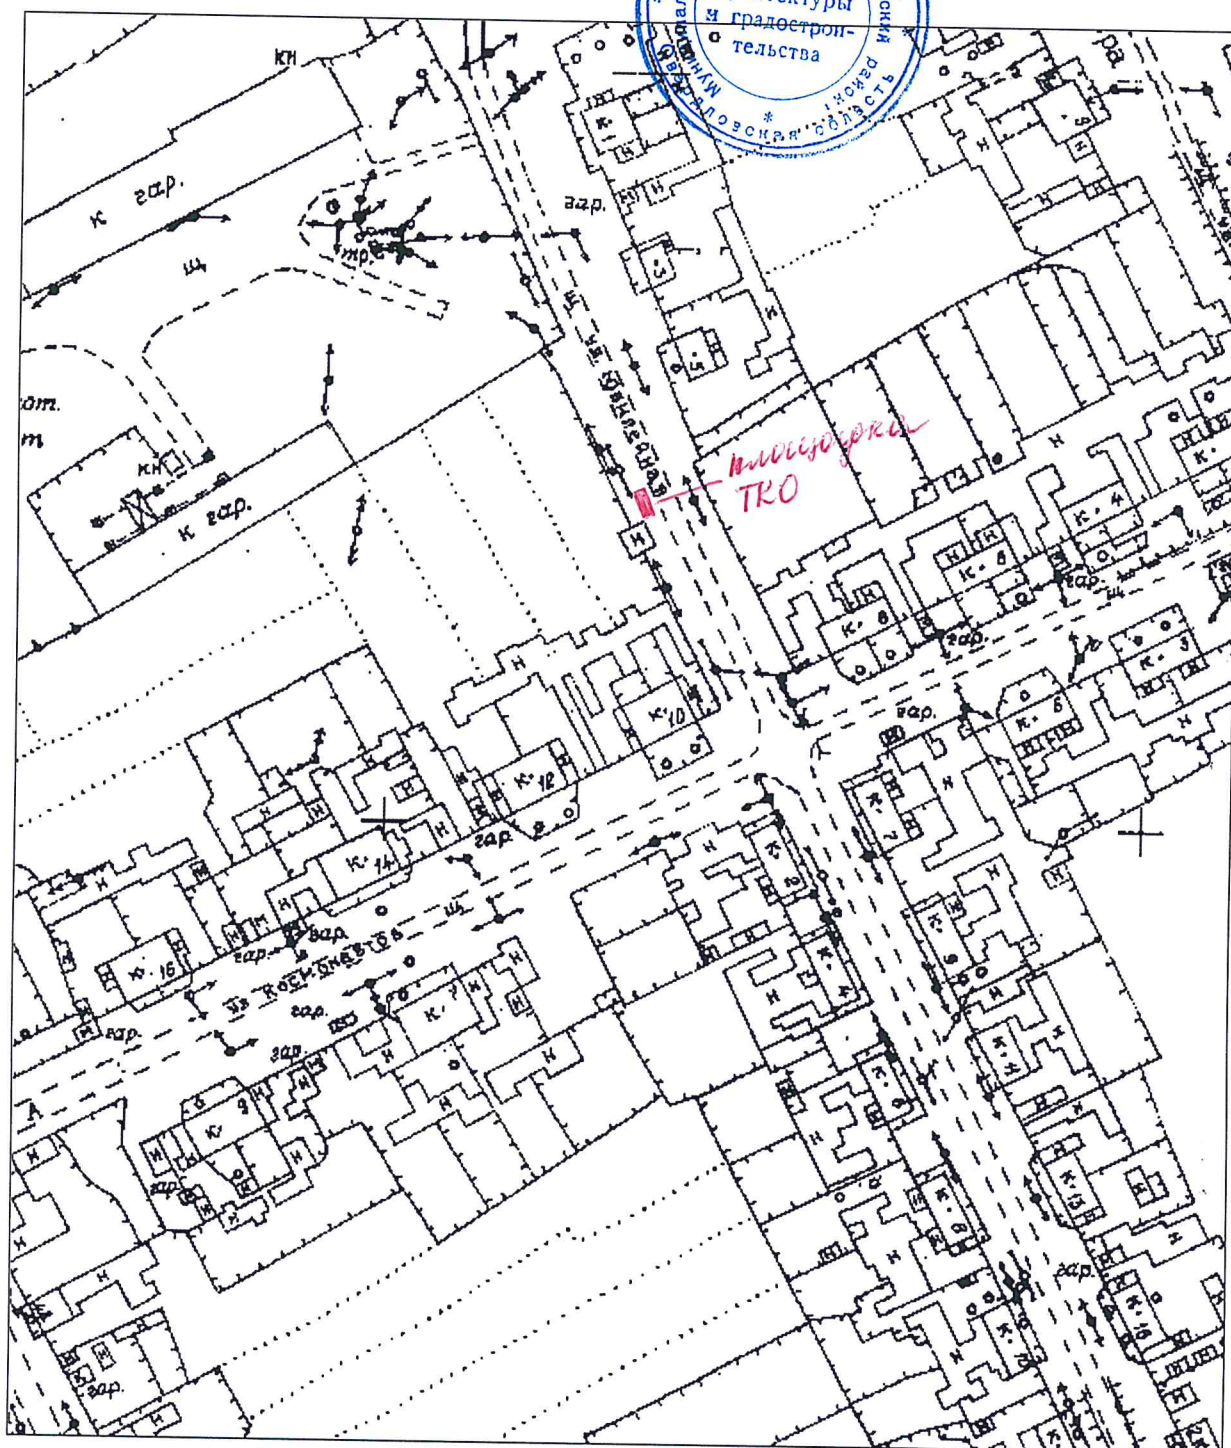


Ситуационный план М1:2000

17.06.2019

Адрес: Свердловская область, Артинский район, с.Свердловское, ул.Ленина, вблизи дома №92

Инженер по научно-технической информации _____ Сыропятова А.Е.

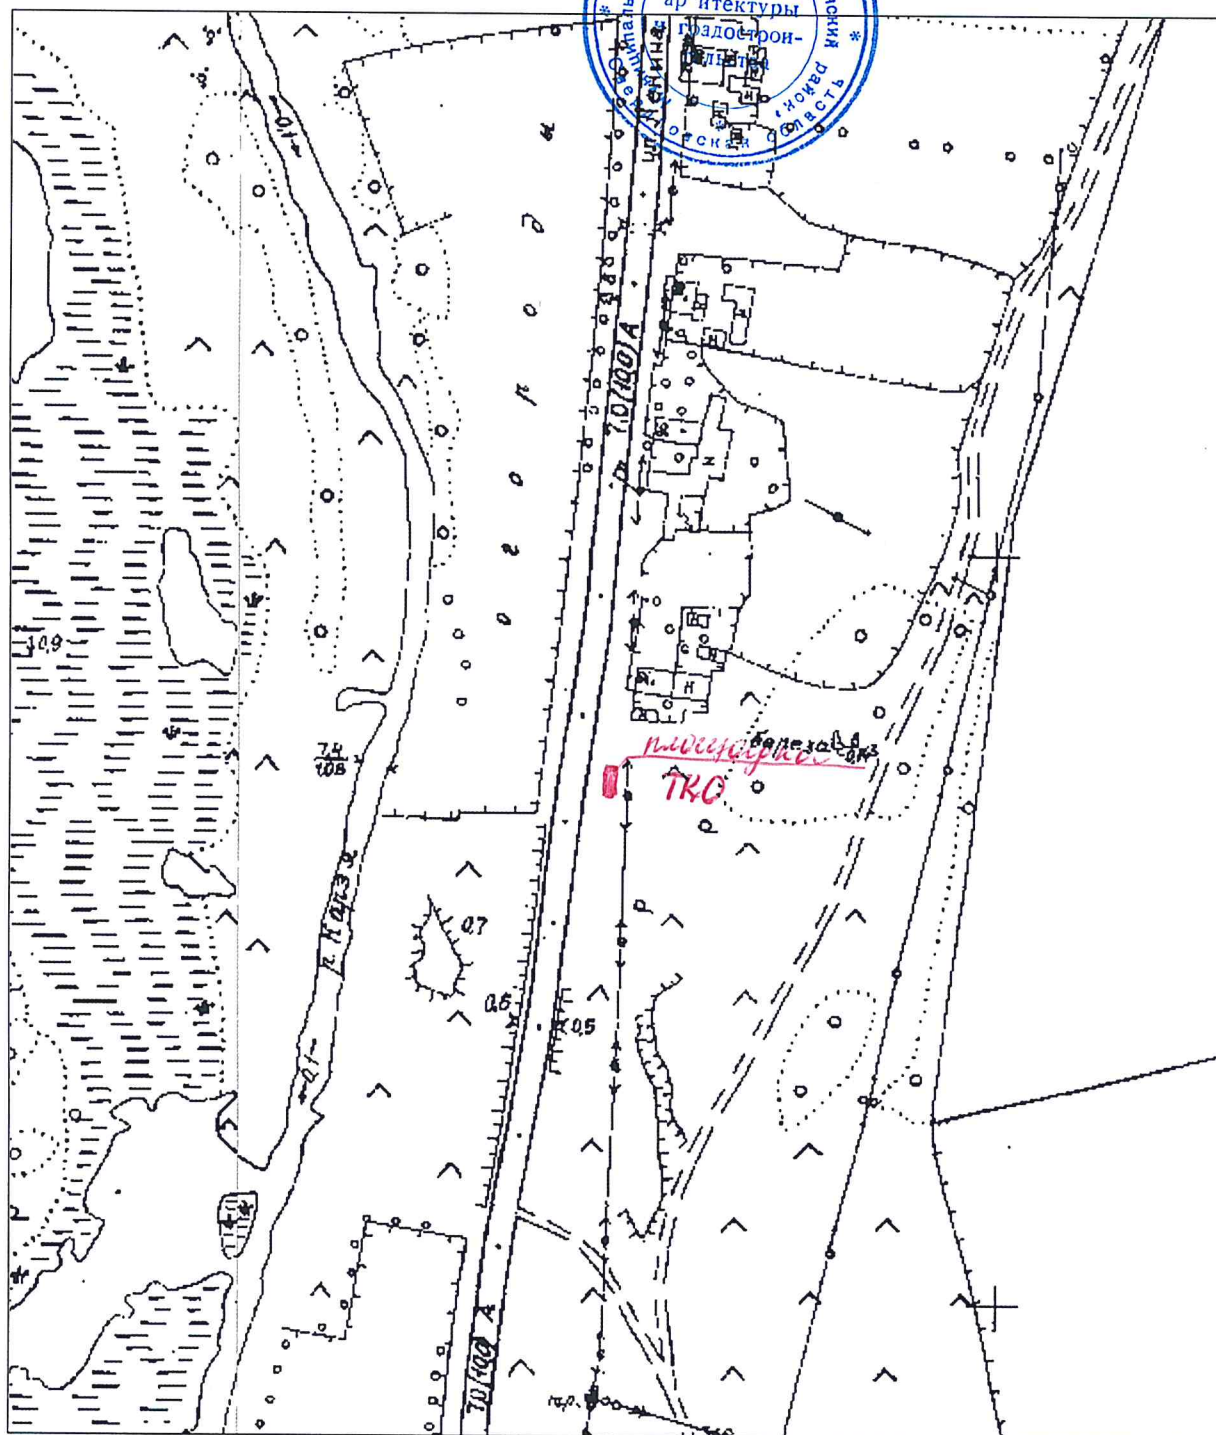


Ситуационный план М1:2000

17.06.2019

Адрес: Свердловская область, Артинский район, д. Полдневая, ул. Октября, вблизи дома №5

Инженер по научно-технической информации _____ Сыропятова А.Е.

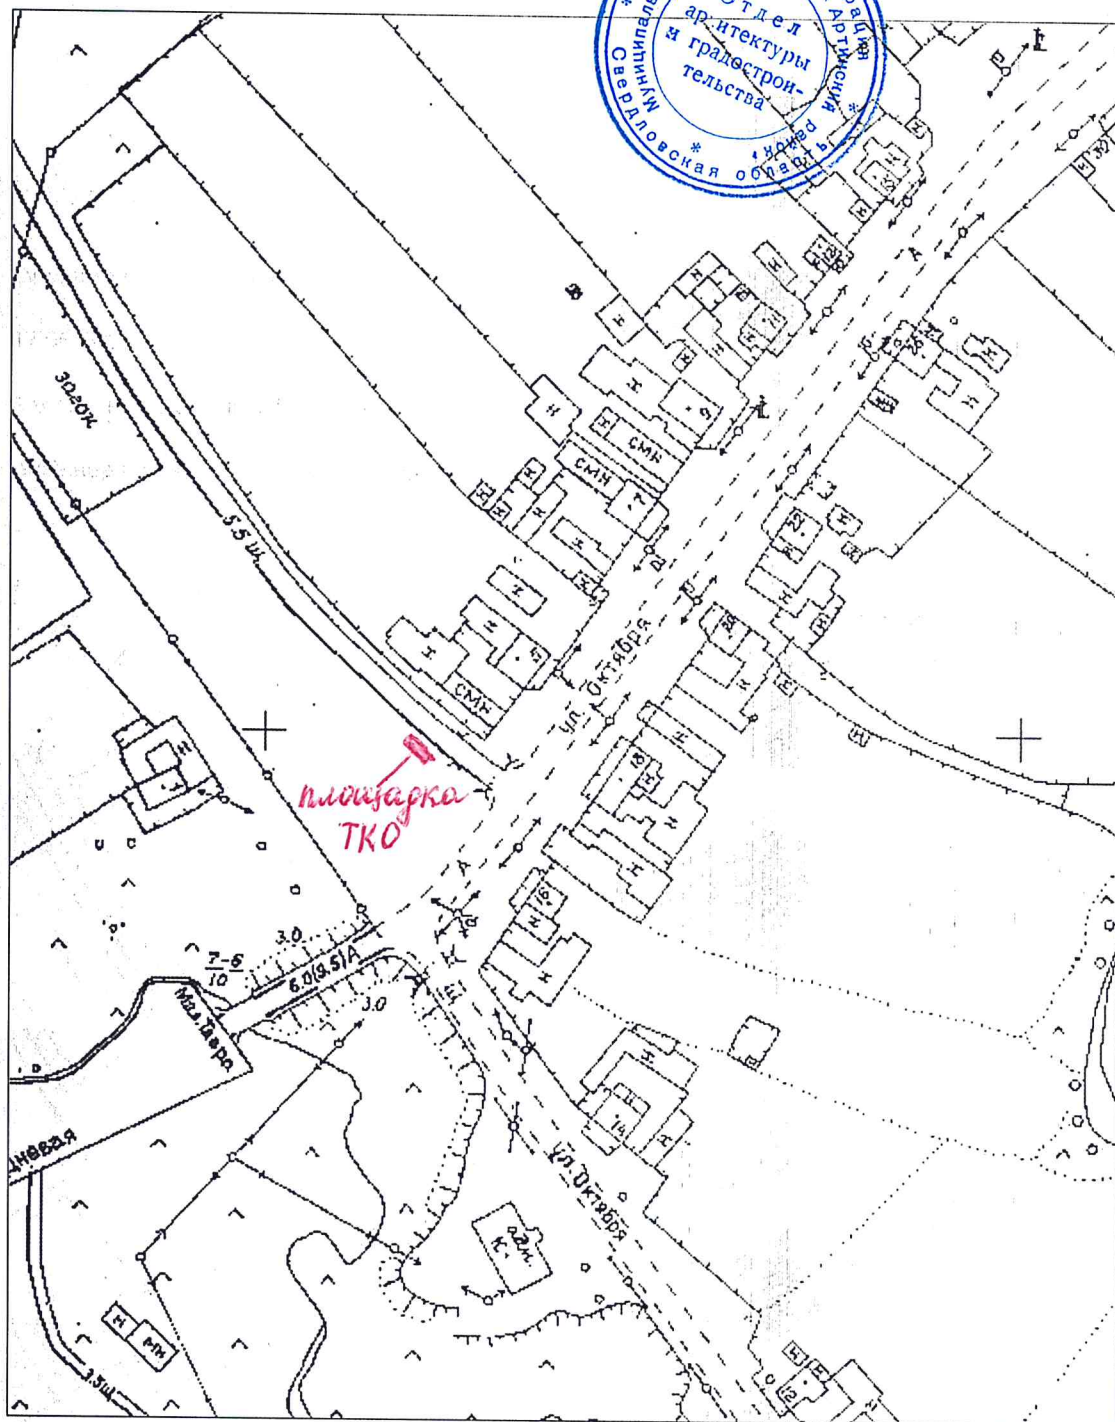


Ситуационный план М1:2000

17.06.2019

Адрес: Свердловская область, Артинский район, с.Свердловское, ул.Куйбышева, вблизи дома №2

Инженер по научно-технической информации _____ Сыропятова А.Е.

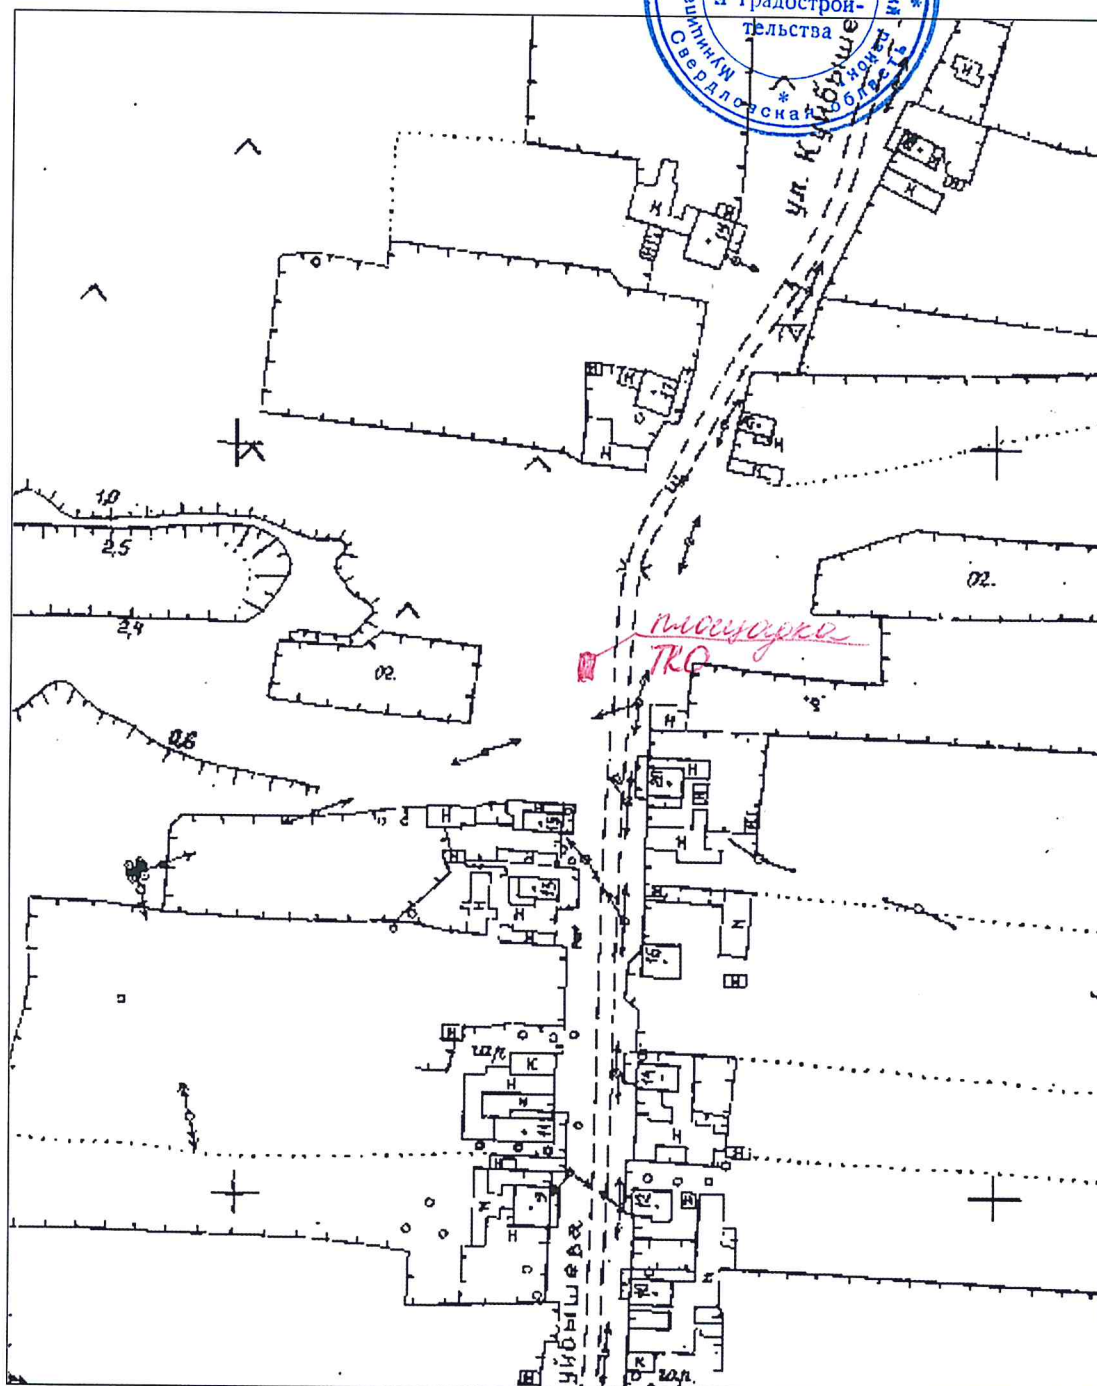


Ситуационный план М1:2000

17.06.2019

Адрес: Свердловская область, Артинский район, с.Свердловское, ул.Кирова, вблизи дома №52

Инженер по научно-технической информации _____ Сыропятова А.Е.

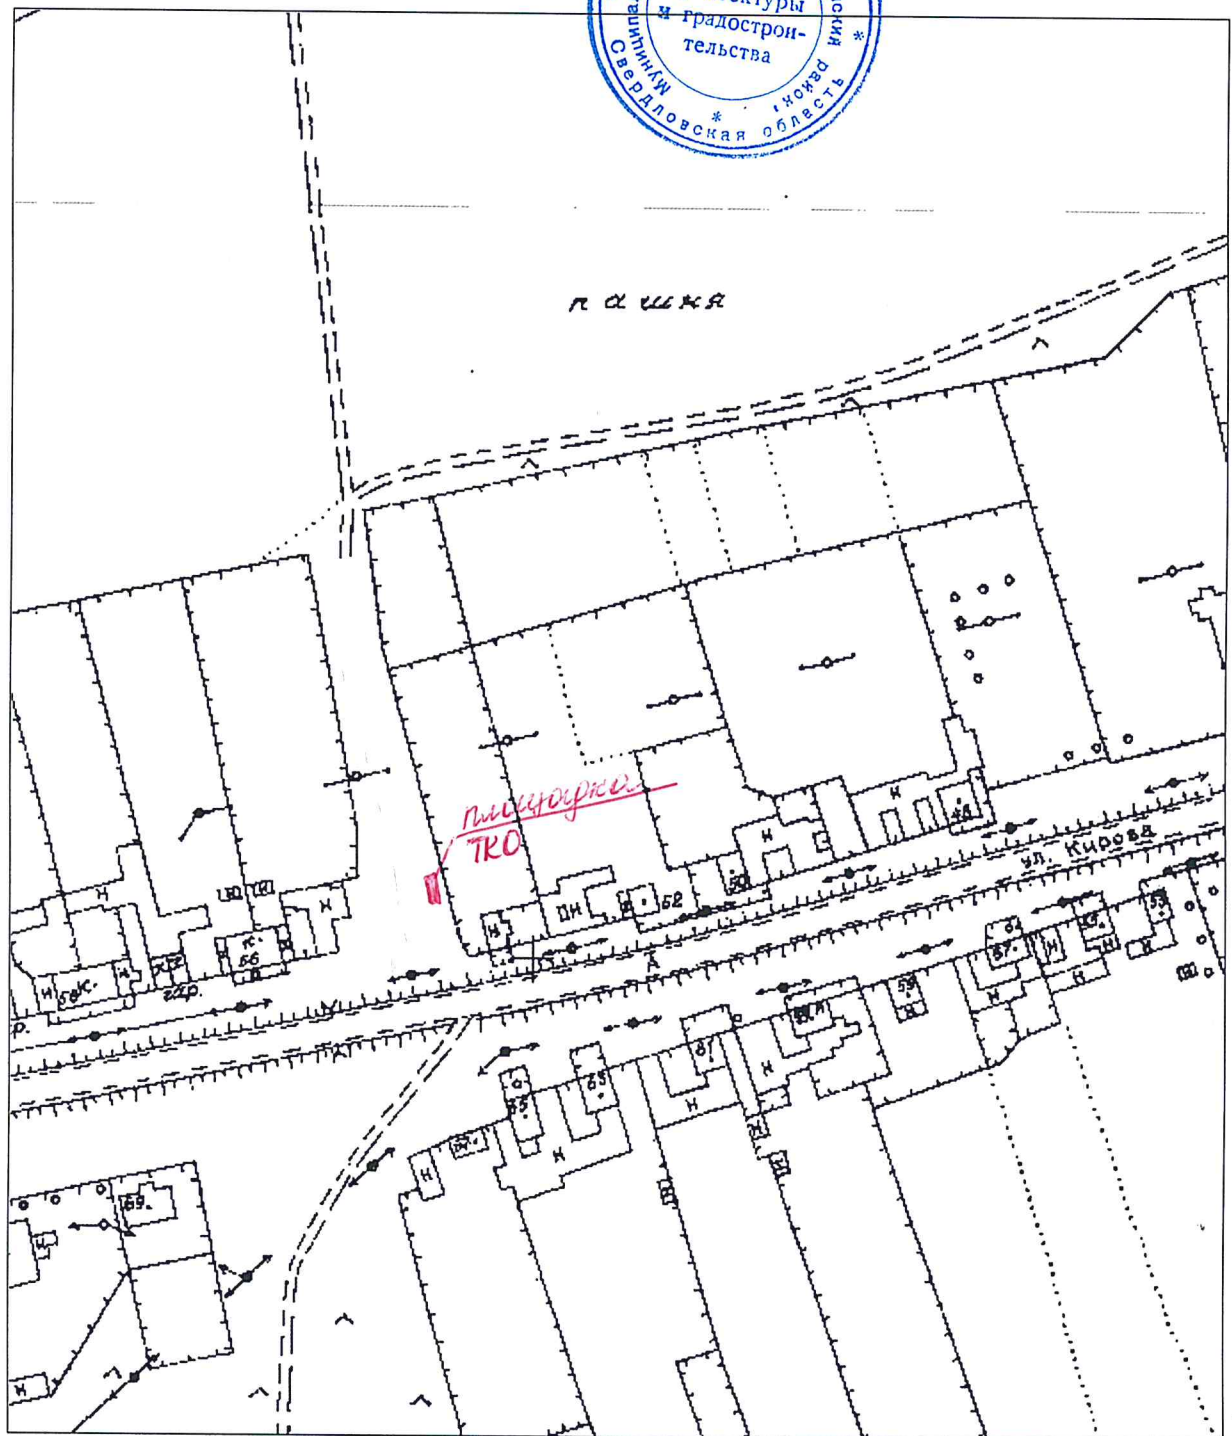


Ситуационный план М1:2000

17.06.2019

Адрес: Свердловская область, Артинский район, с.Свердловское, ул.Юбилейная, вблизи дома №17

Инженер по научно-технической информации _____ Сыропятова А.Е.

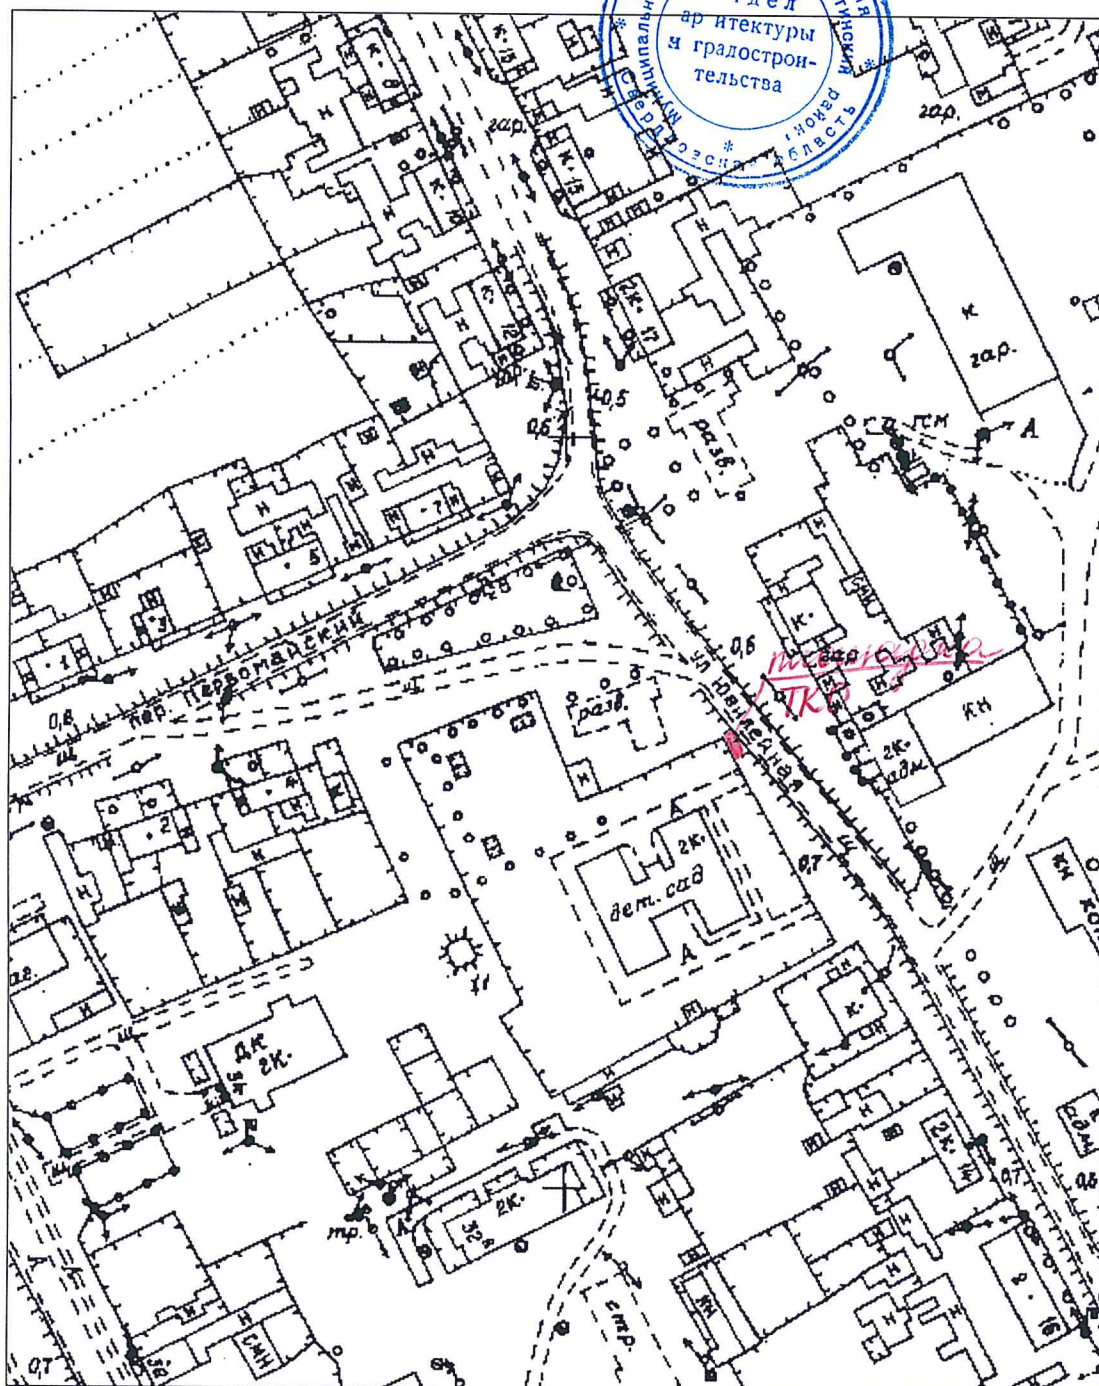


Ситуационный план М1:2000

17.06.2019

Адрес: Свердловская область, Артинский район, с.Свердловское, ул.Ленина, вблизи дома №60

Инженер по научно-технической информации _____ Сыропятова А.Е.

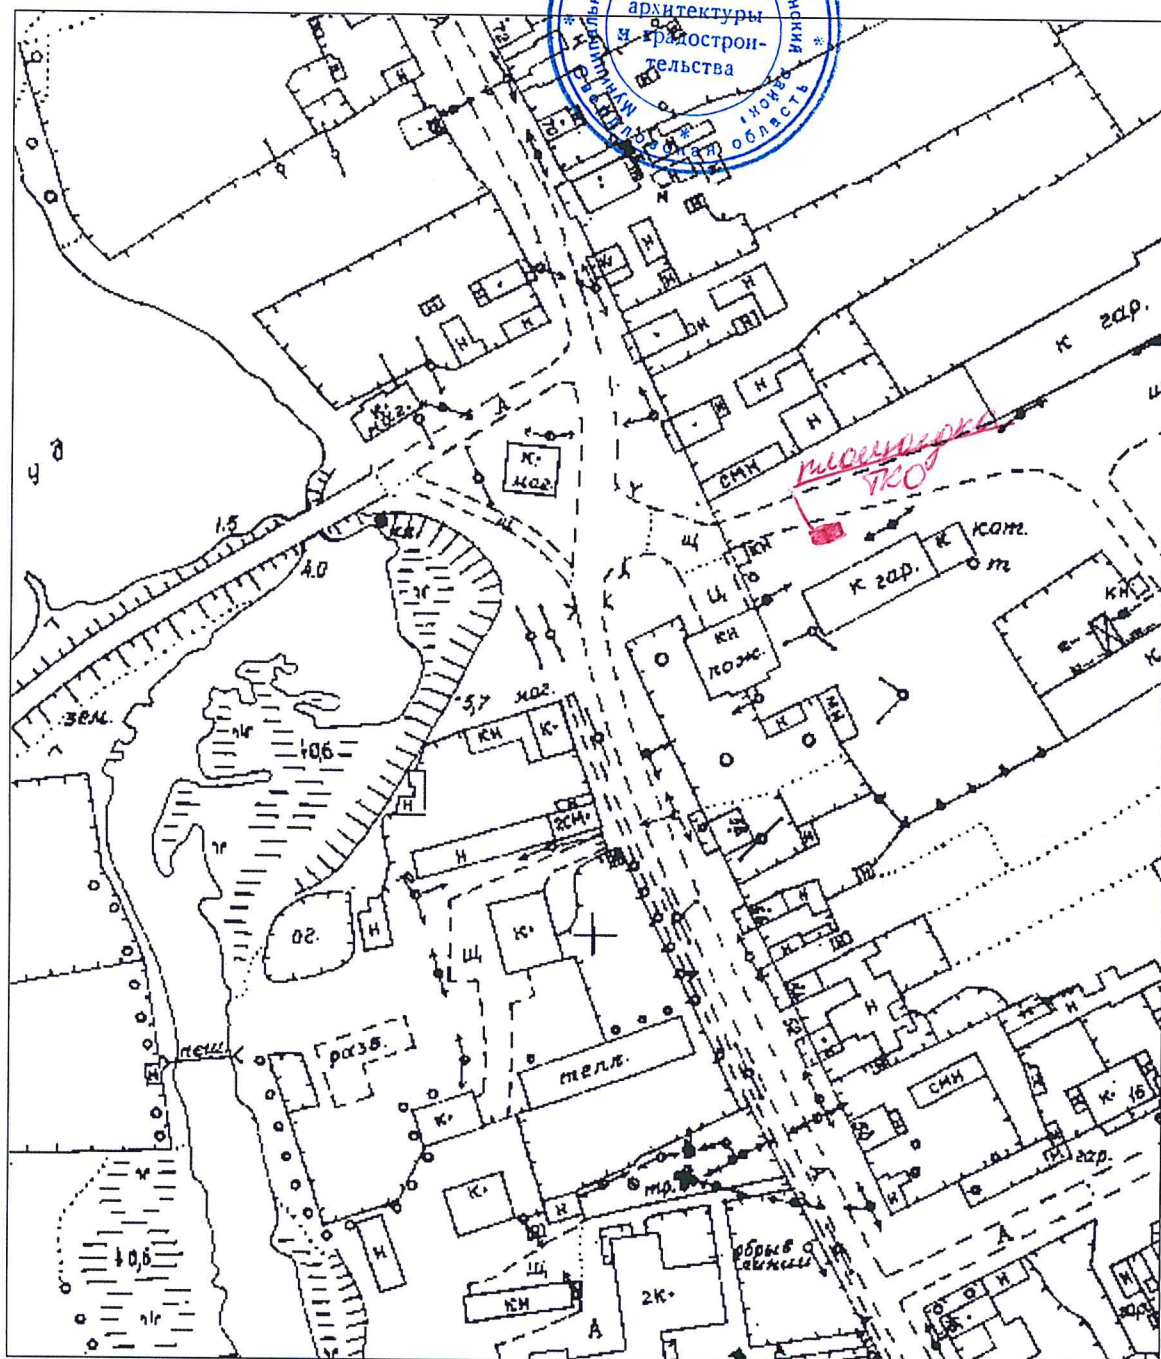


Ситуационный план М1:2000

17.06.2019

Адрес: Свердловская область, Артинский район, с.Свердловское, ул.8 Марта, вблизи дома №1А

Инженер по научно-технической информации _____ Сыропятова А.Е.

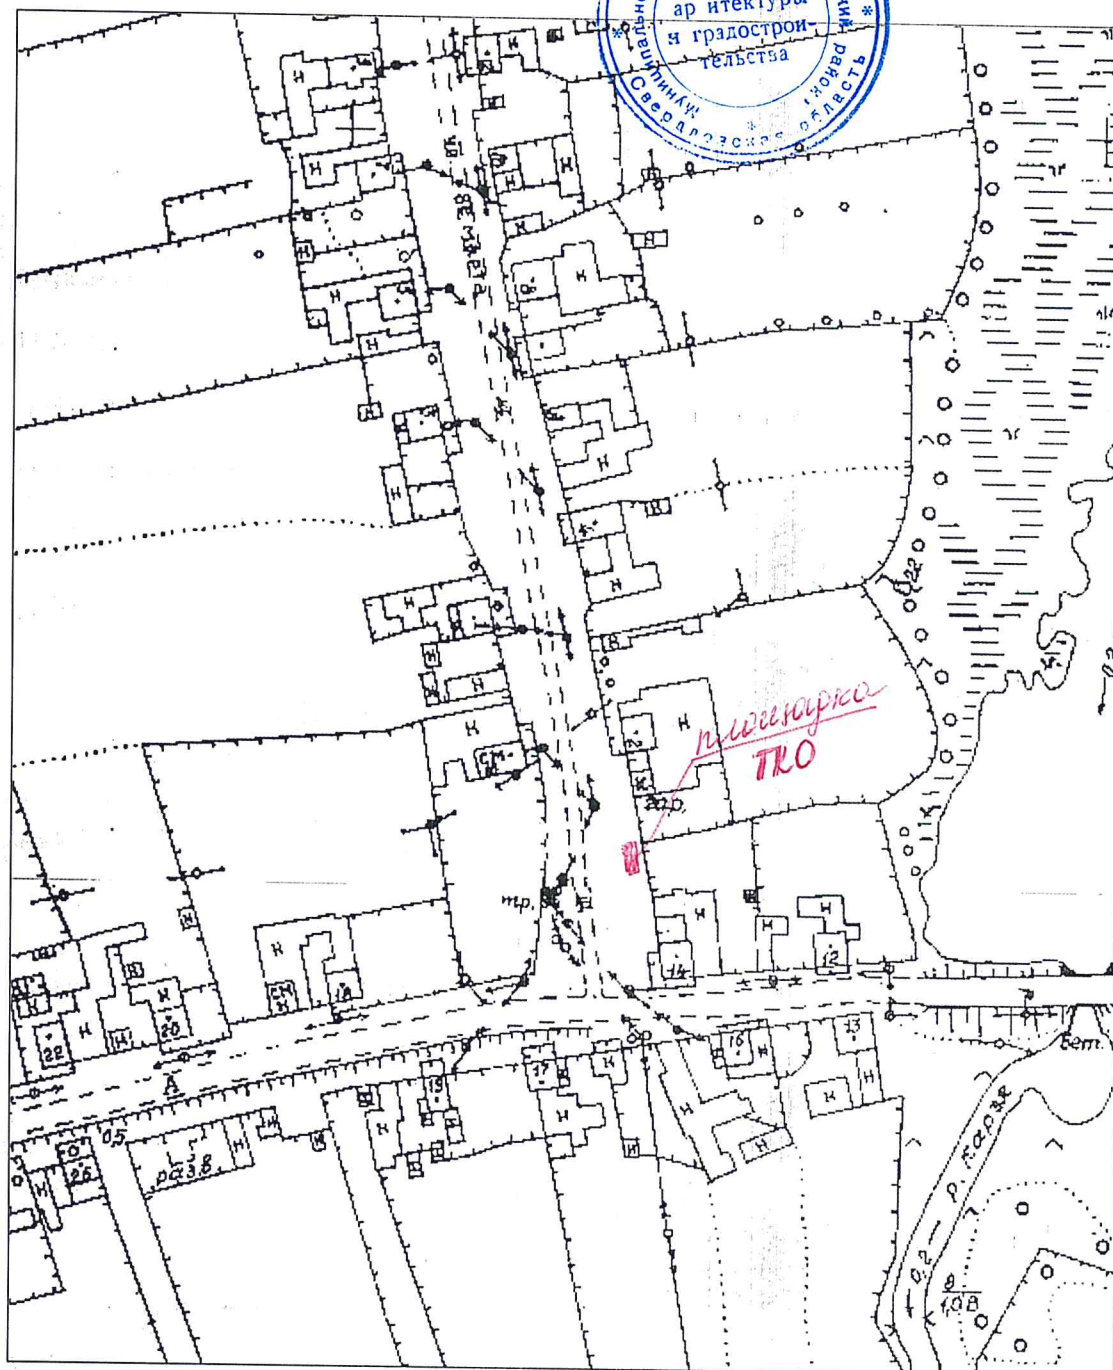


Ситуационный план М1:2000

17.06.2019

Адрес: Свердловская область, Артинский район, д. Андрейково, ул. Эрыкана, вблизи дома №41

Инженер по научно-технической информации _____ Сыропятова А.Е.

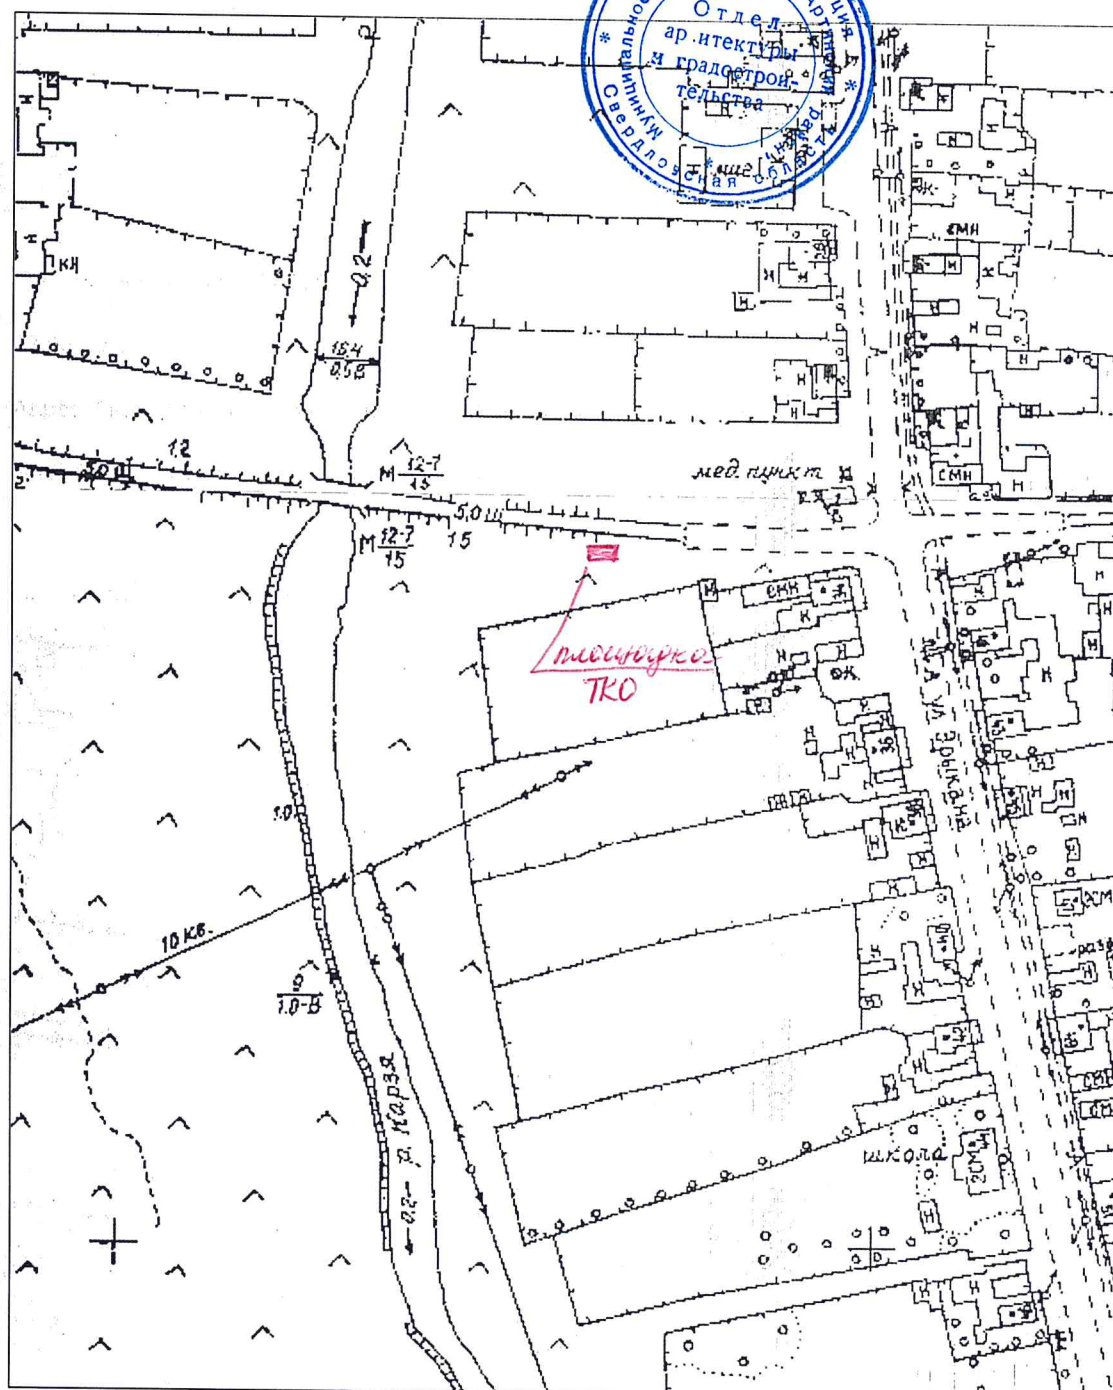


Ситуационный план М1:2000

17.06.2019

Адрес: Свердловская область, Артинский район, с.Свердловское, ул.Ленина, вблизи дома №5

Инженер по научно-технической информации _____ Сыропятова А.Е.

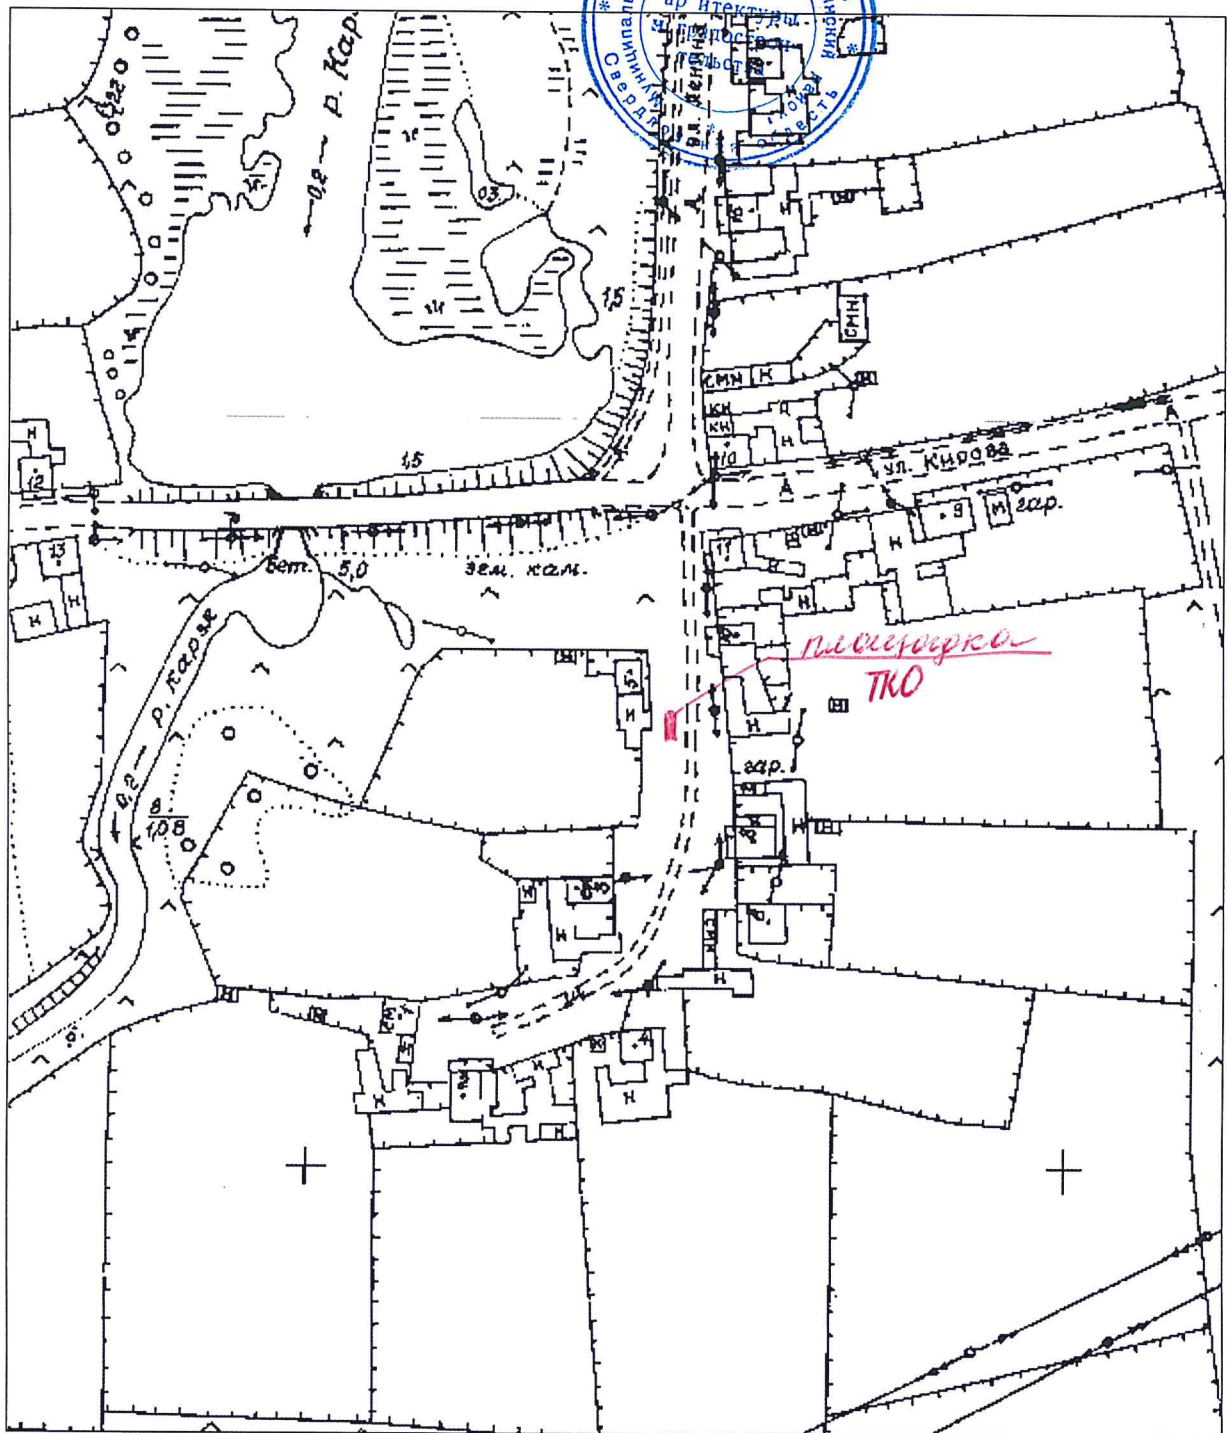


Ситуационный план М1:2000

17.06.2019

Адрес: Свердловская область, Артинский район, с.Свердловское, ул.Лесная, вблизи дома №6

Инженер по научно-технической информации _____ Сыропатова А.Е.

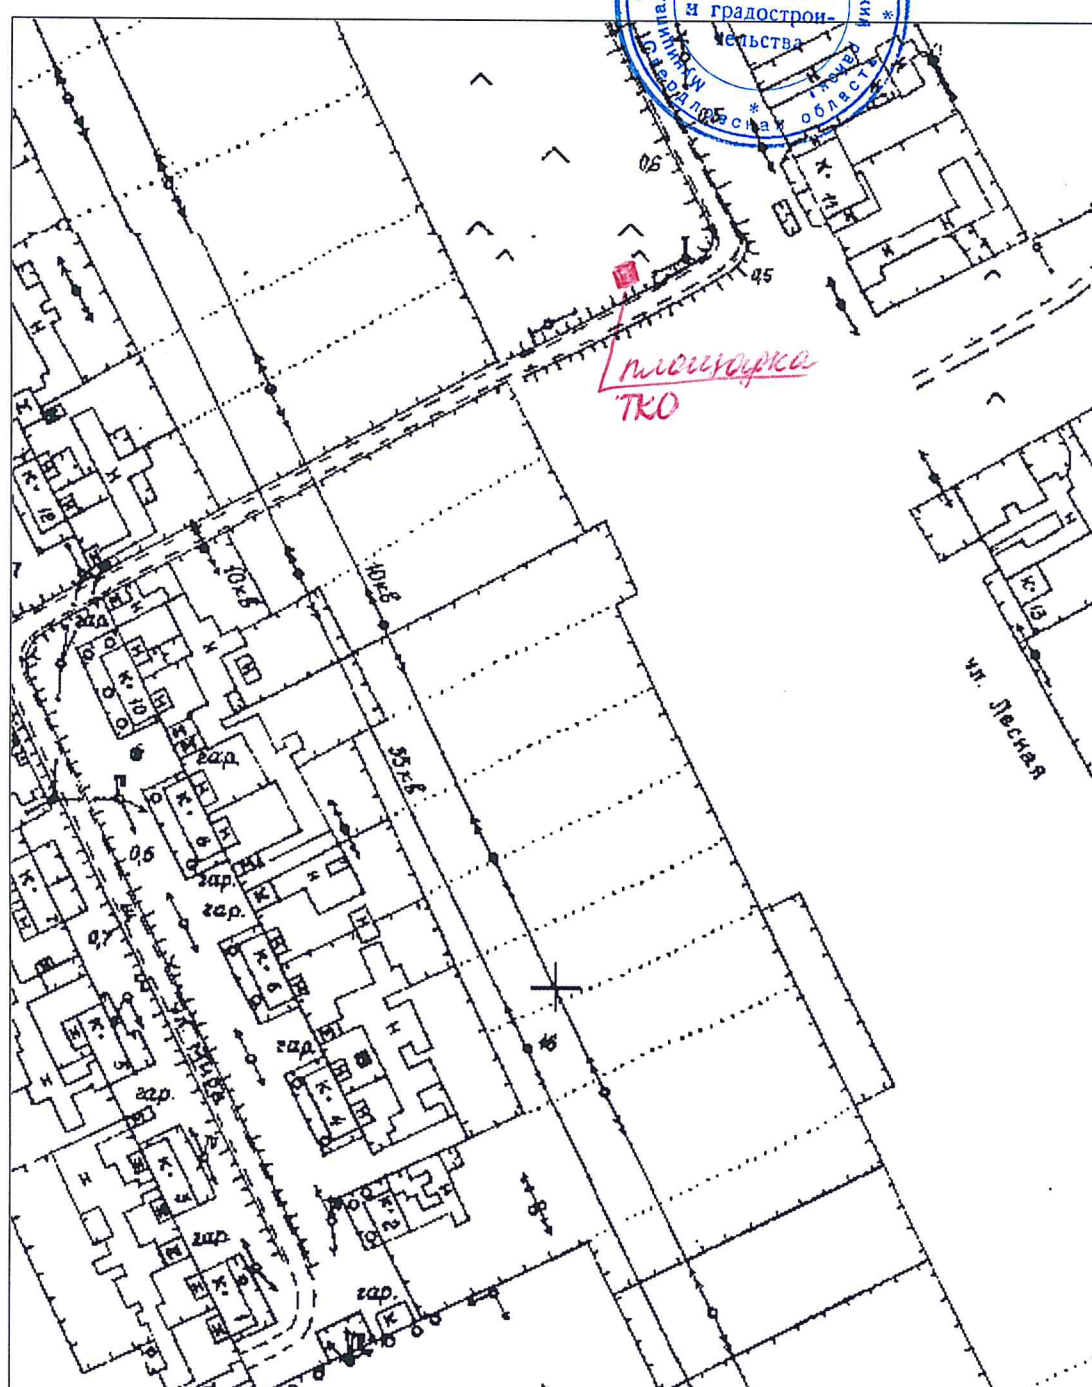


Ситуационный план М1:2000

17.06.2019

Адрес: Свердловская область, Артинский район, д. Полдневая, ул. Чапаева, вблизи дома №12

Инженер по научно-технической информации _____ Сыропятова А.Е.

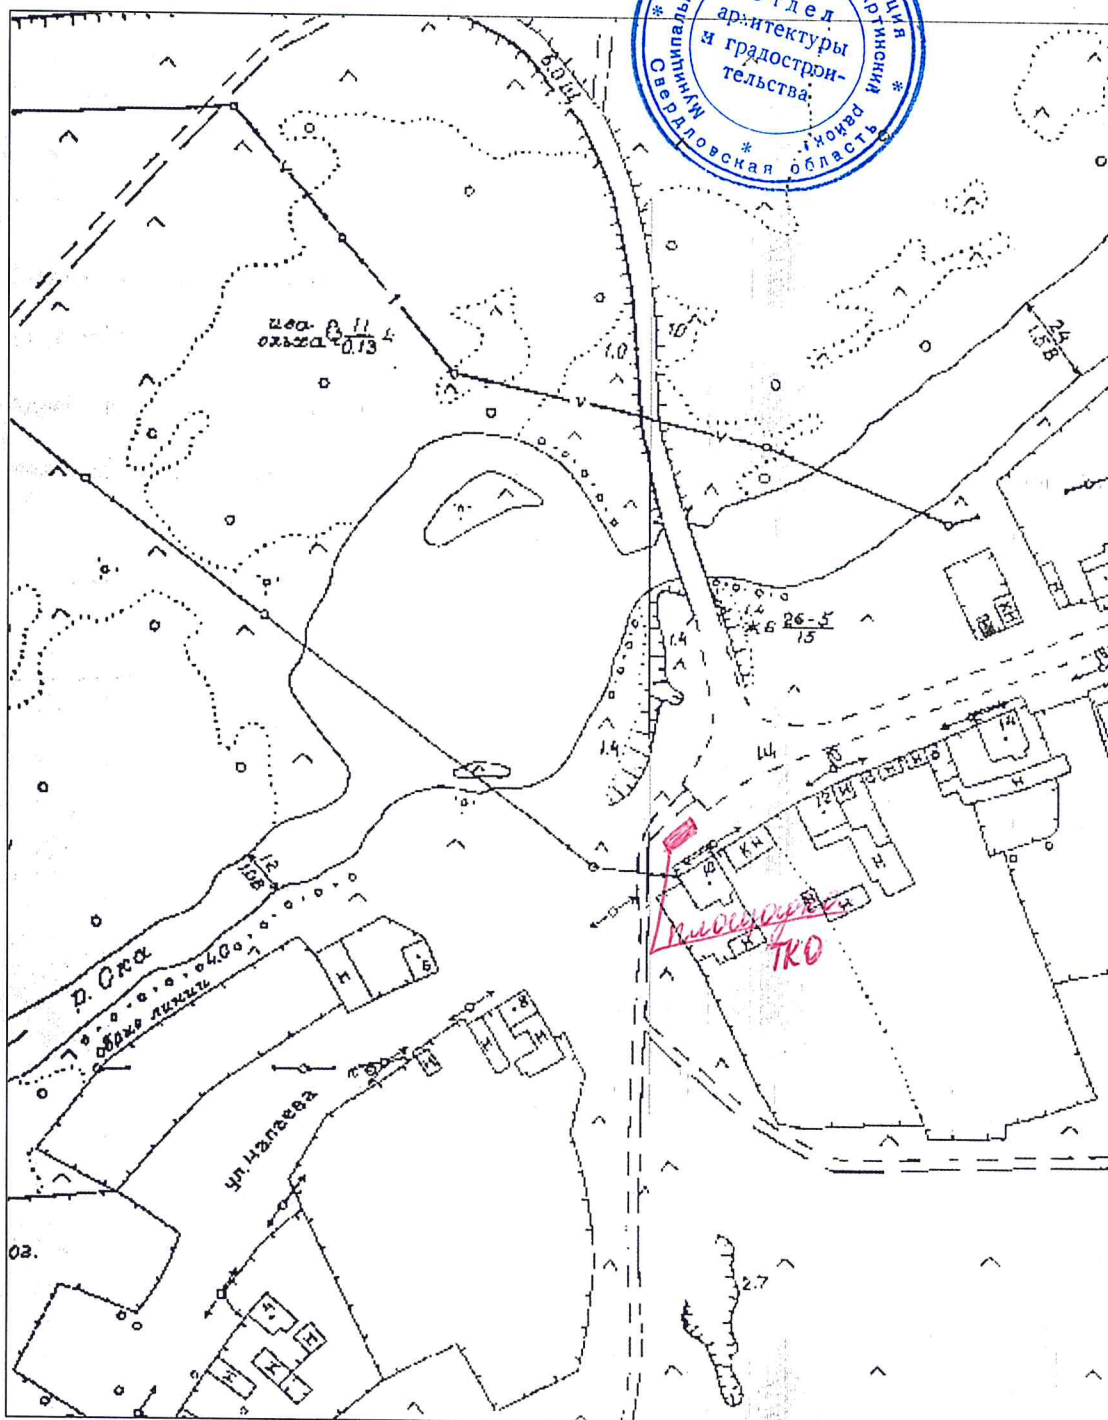


Ситуационный план М1:2000

17.06.2019

Адрес: Свердловская область, Артинский район, д. Андрейково, ул. Заречная, вблизи дома №28


Инженер по научно-технической информации _____ Сыропятова А.Е.

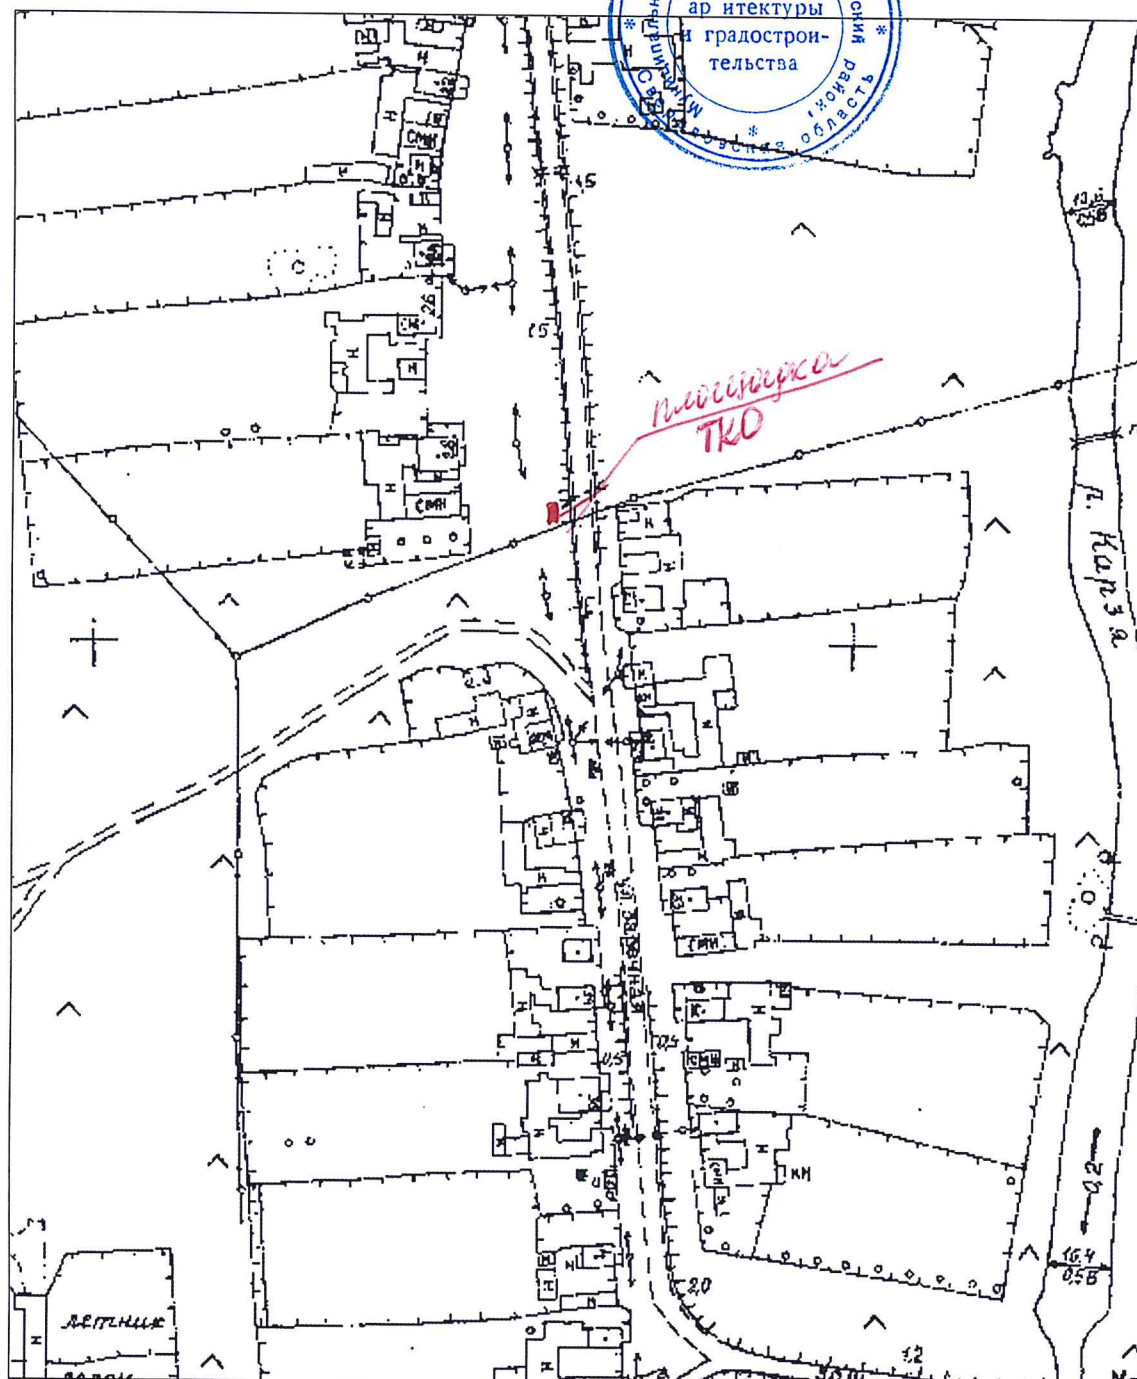

✓
Ситуационный план М1:2000
17.06.2019

Адрес: Свердловская область, Артинский район, с. Бараба, ул. Юбилейная, вблизи дома № 27

Инженер по научно-технической информации _____ Сыропятова А. Е.

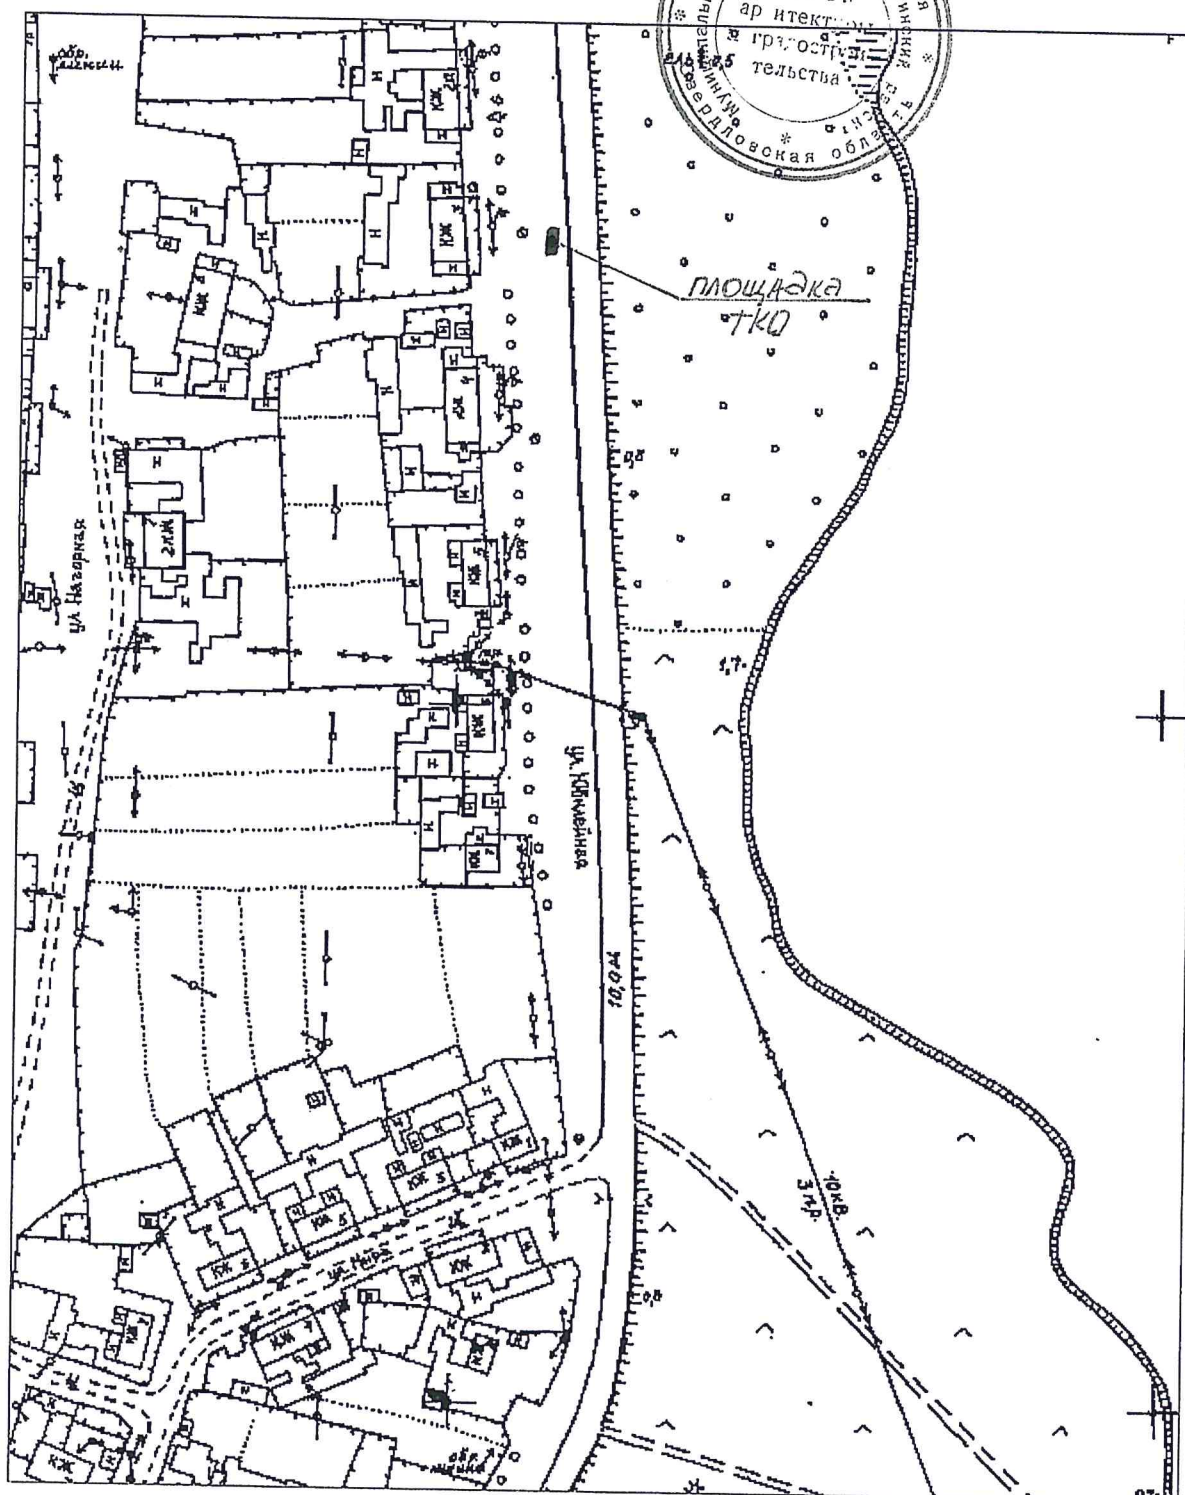


✓
Ситуационный план М1:2000
17.06.2019

Адрес: Свердловская область, Артинский район, с. Большие Карзи, ул. 40 лет Победы, вблизи дома №7

Инженер по научно-технической информации

Сыропятова А. Е.

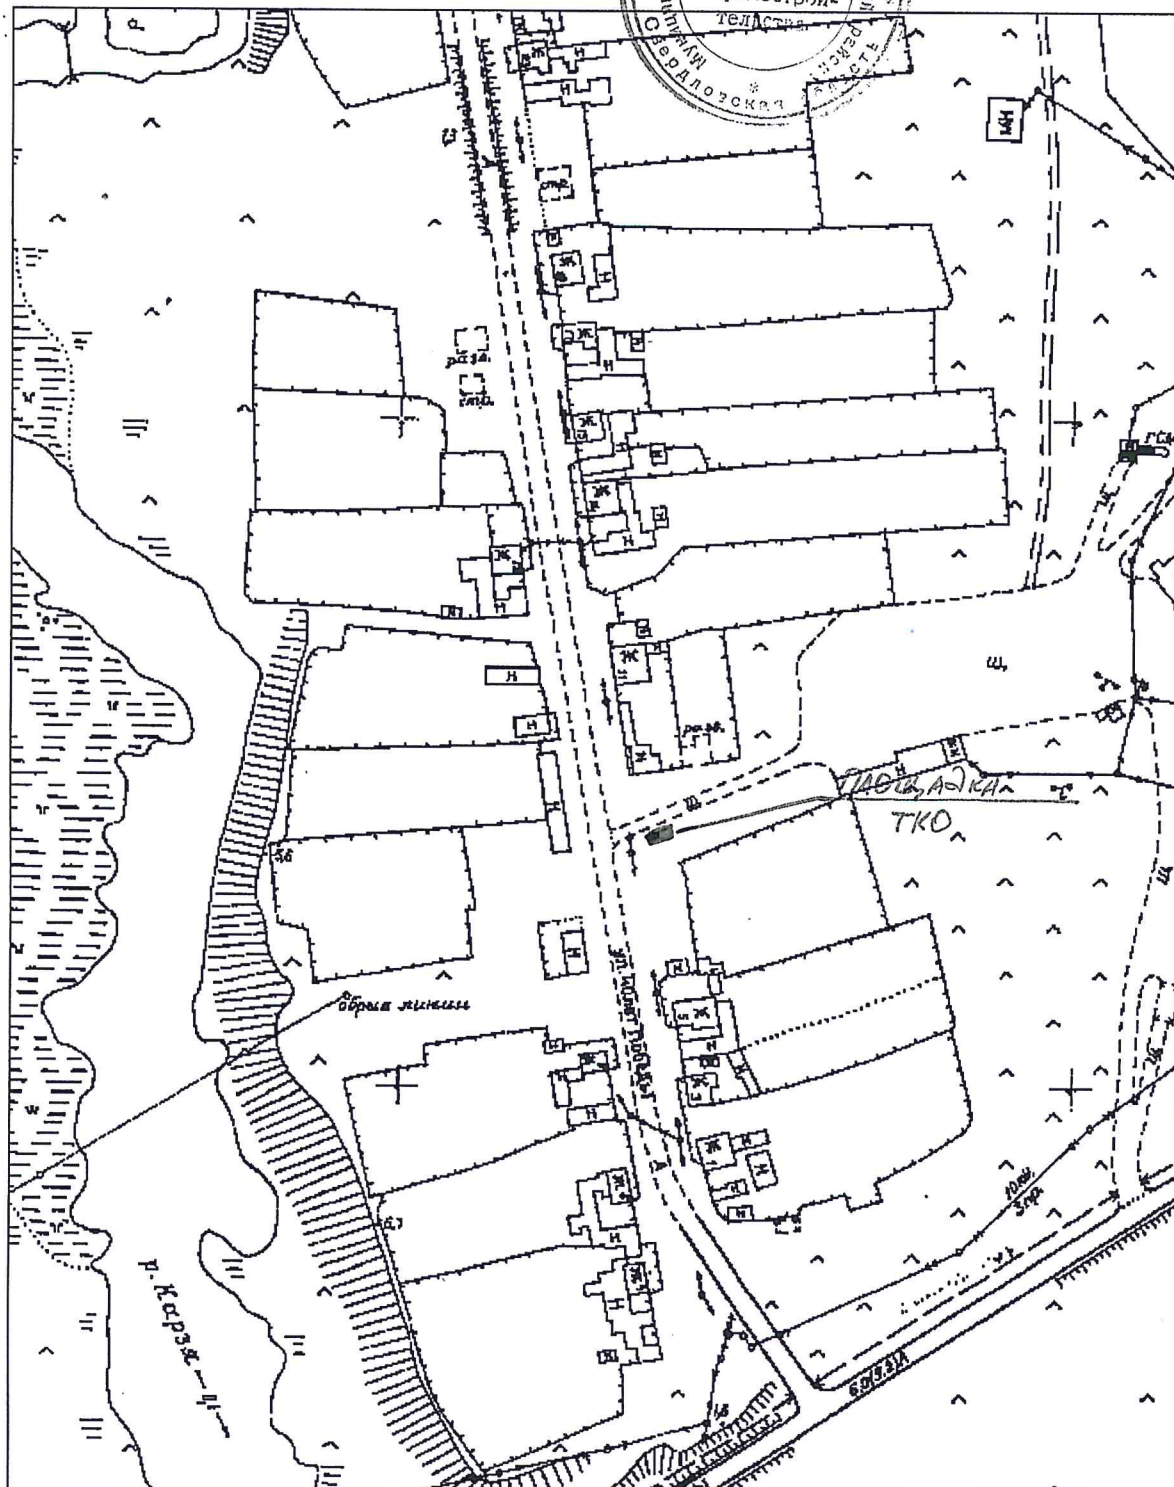


КОПИЯ
ВЕРНА

А.Е. Сыропятова

Ситуационный план М1:2000
17.06.2019

Адрес: Свердловская область, Артинский район, с. Большие Карзи, ул. Советская, вблизи дома №1 А

Инженер по научно-технической информации _____ Сыропятова А. Е.

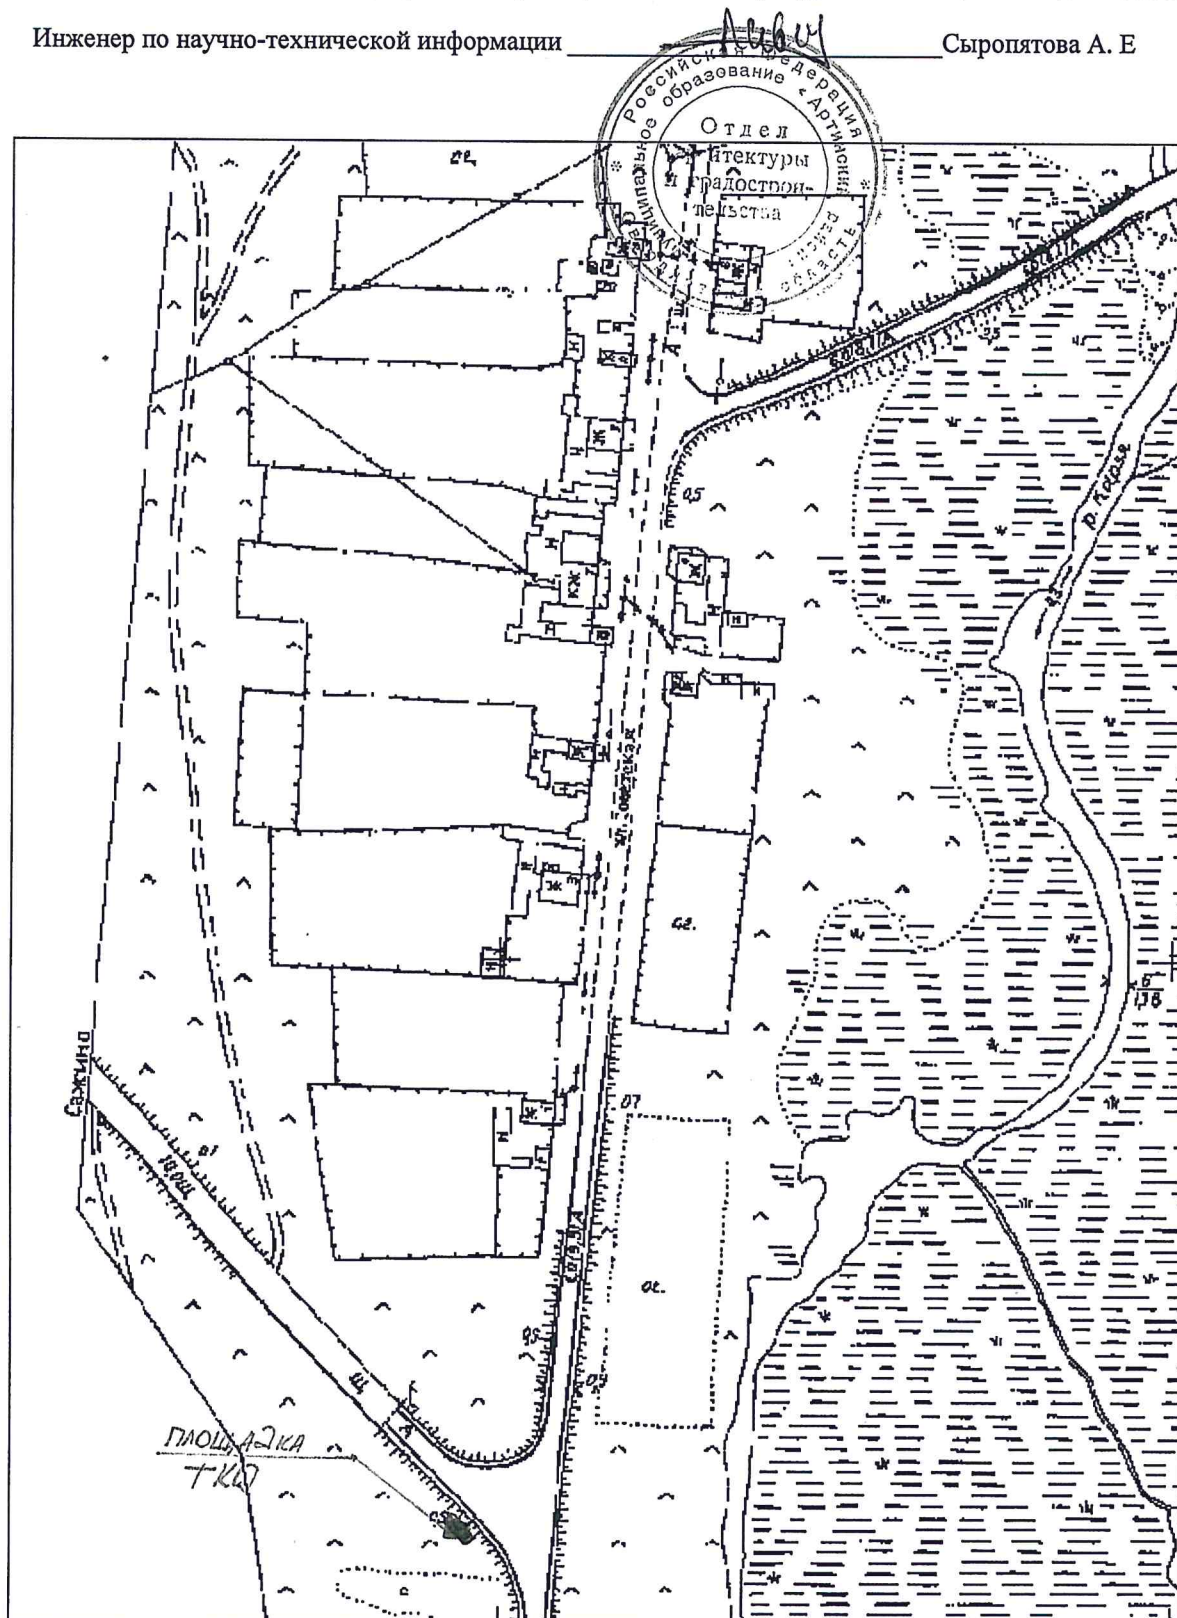


Ситуационный план М1:2000

17.06.2019

Адрес: Свердловская область, Артинский район, с. Бараба, ул. Юбилейная, вблизи дома №19

Инженер по научно-технической информации _____ Сыропята А.Е.

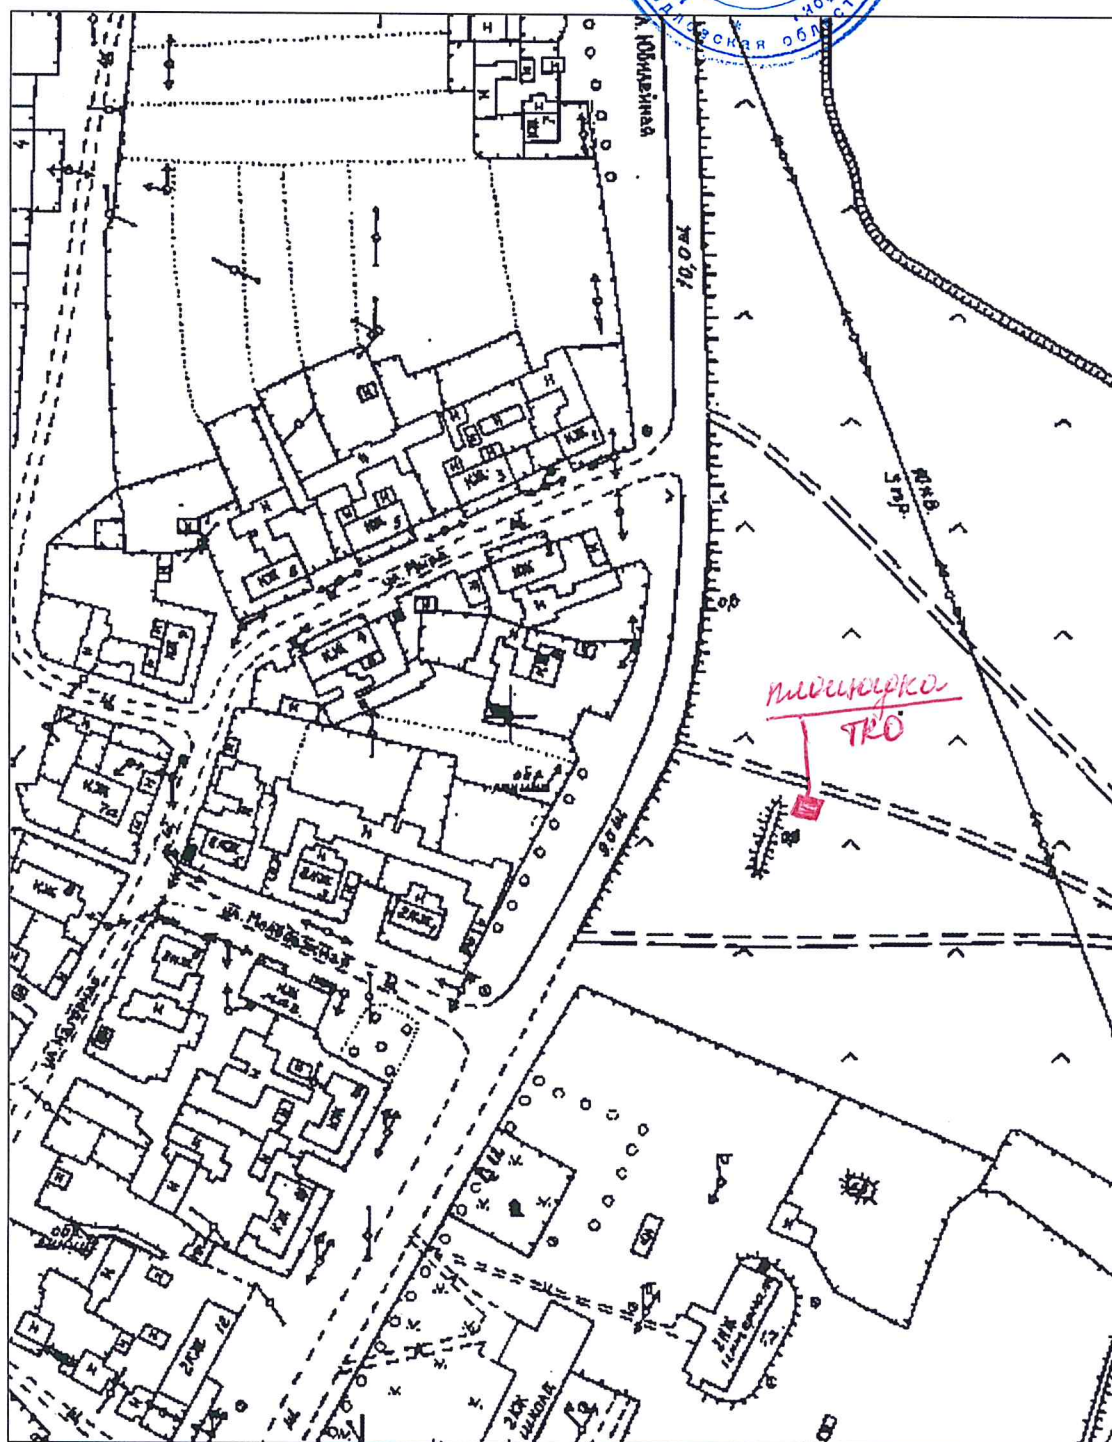


✓

Адвокат

Организация
«Артикип»
Стел
архитектурна
и проектно-
техническая

Сектор
Молодцовская область

Сыропятова А. Е

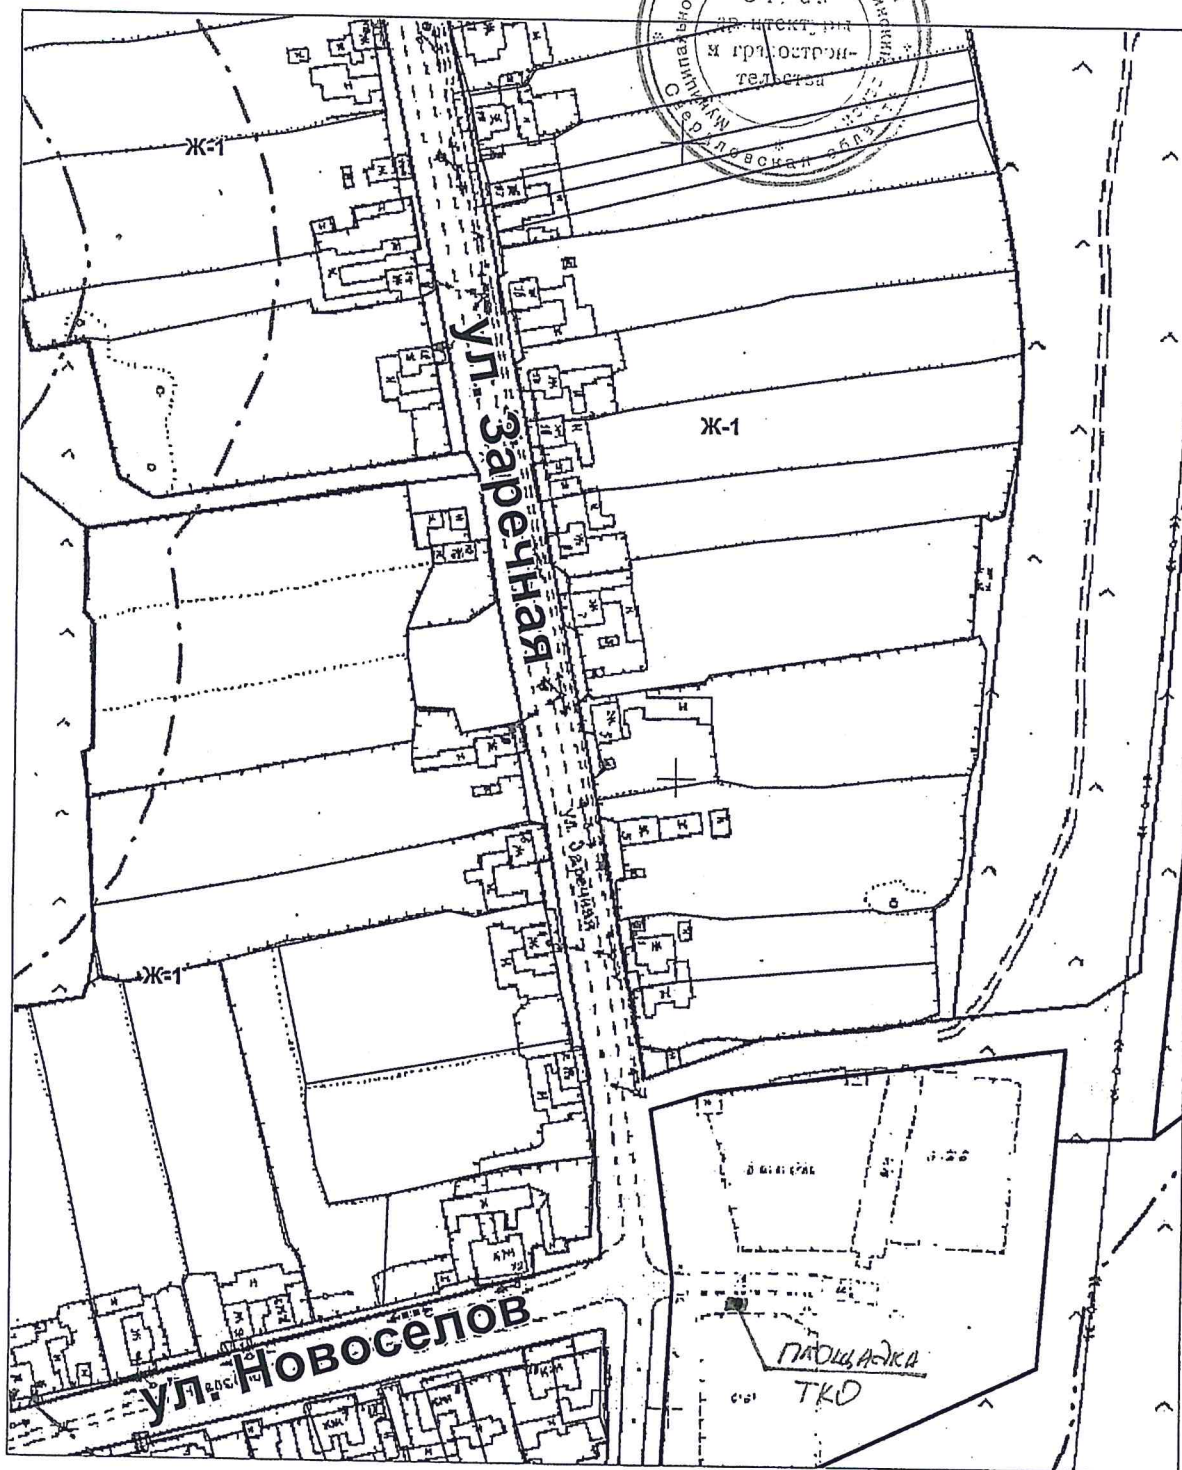

КОПИЯ
ВЕРНА


~~NCIS~~

Ситуационный план М1:2000

17.06.2019

Адрес: Свердловская область, Артинский район, с. Большие Карзи, ул. Советская, вблизи дома №16

Инженер по научно-технической информации _____ Сыропята А.Е.

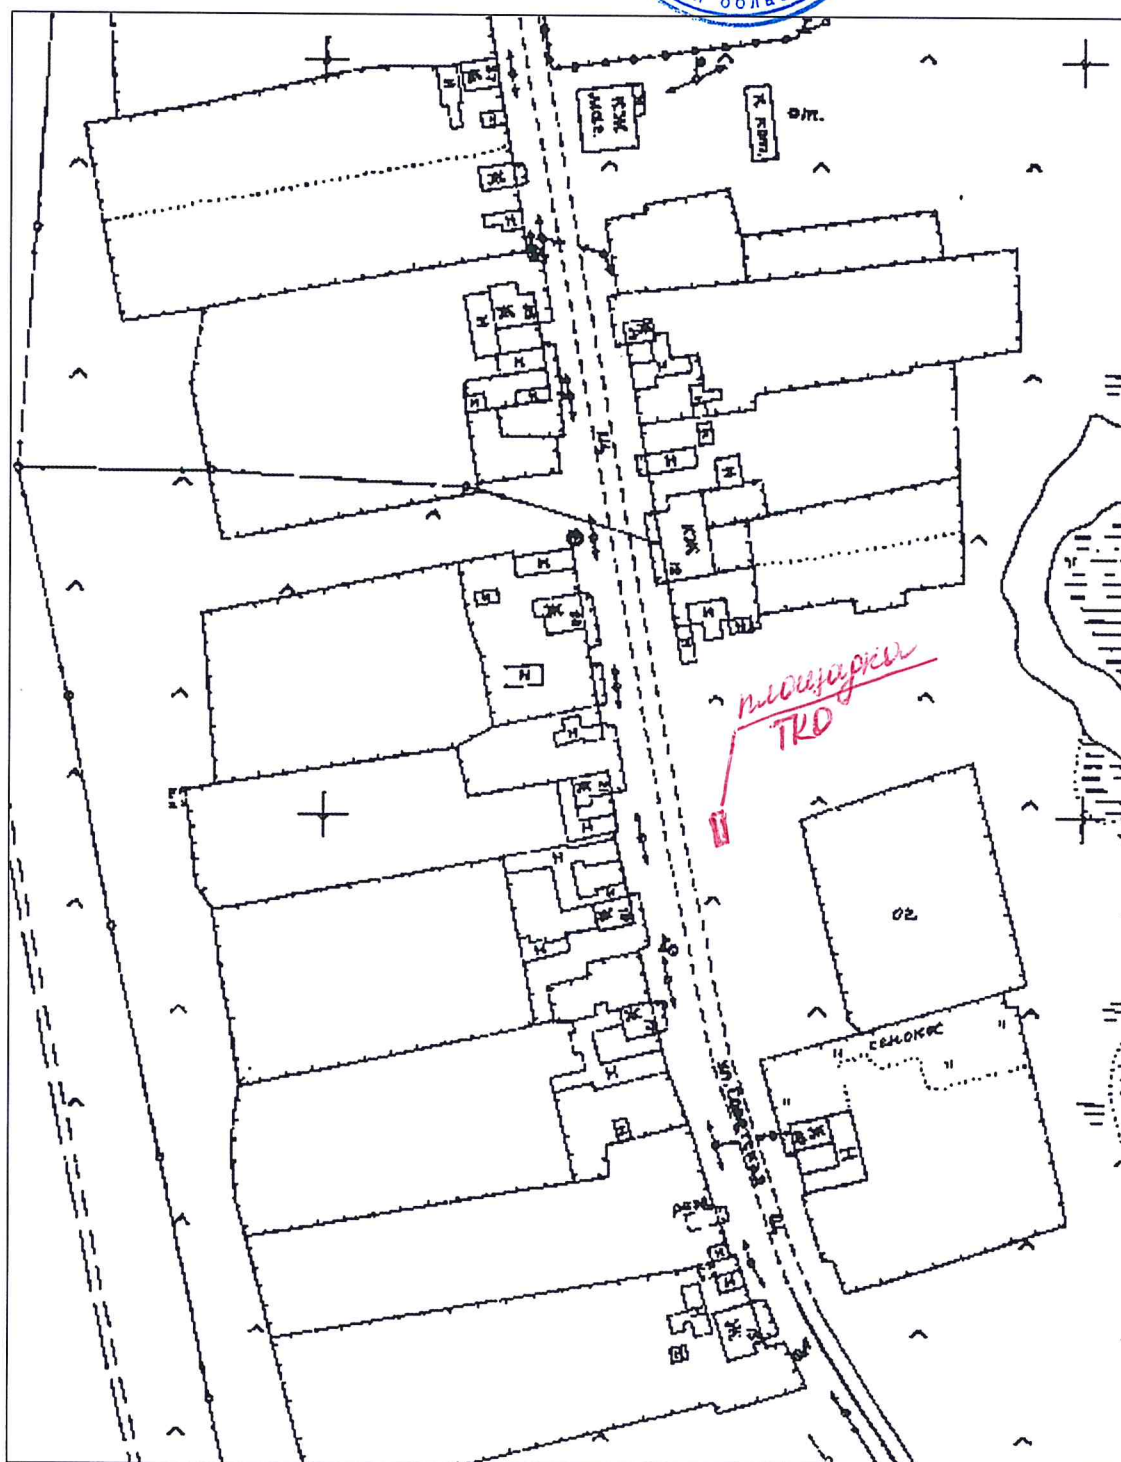


Ситуационный план М1:2000

17.06.2019

Адрес: Свердловская область, Артинский район, с.Бараба, ул.Нагорная, вблизи дома №13

Инженер по научно-технической информации _____ Сыропятова А.Е.

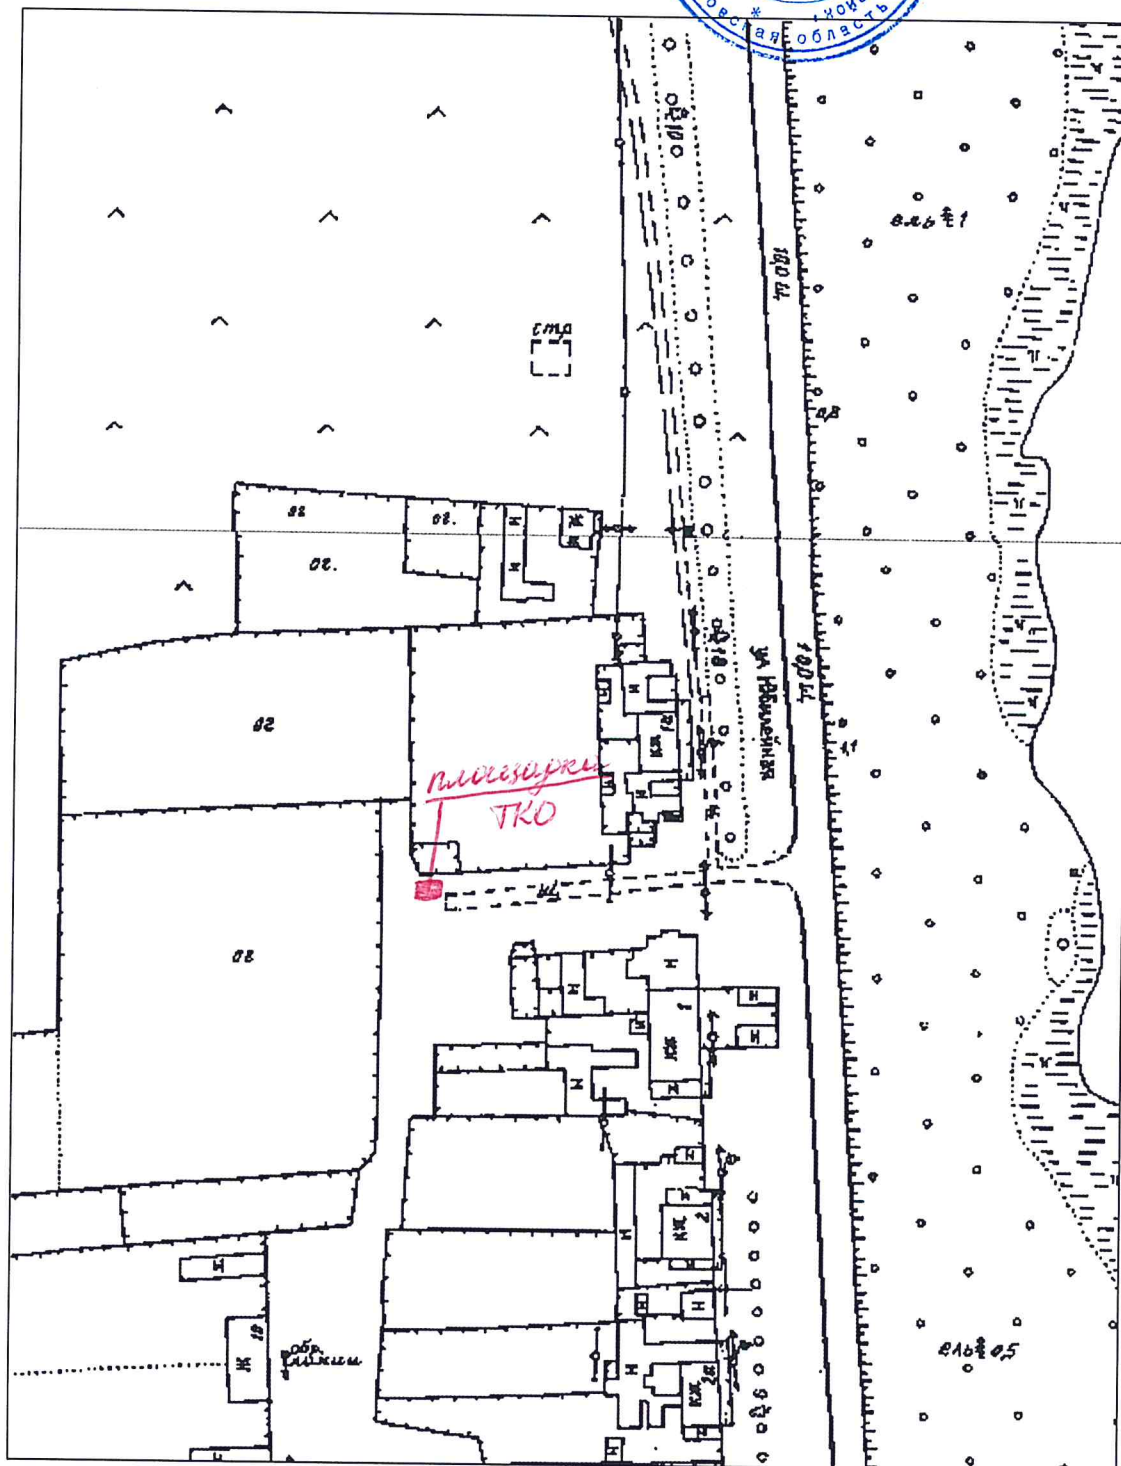


Ситуационный план М1:2000

17.06.2019

Адрес: Свердловская область, Артинский район, с. Бараба, ул. Красных Партизан, вблизи дома №23


Инженер по научно-технической информации _____ Сыропятова А.Е.

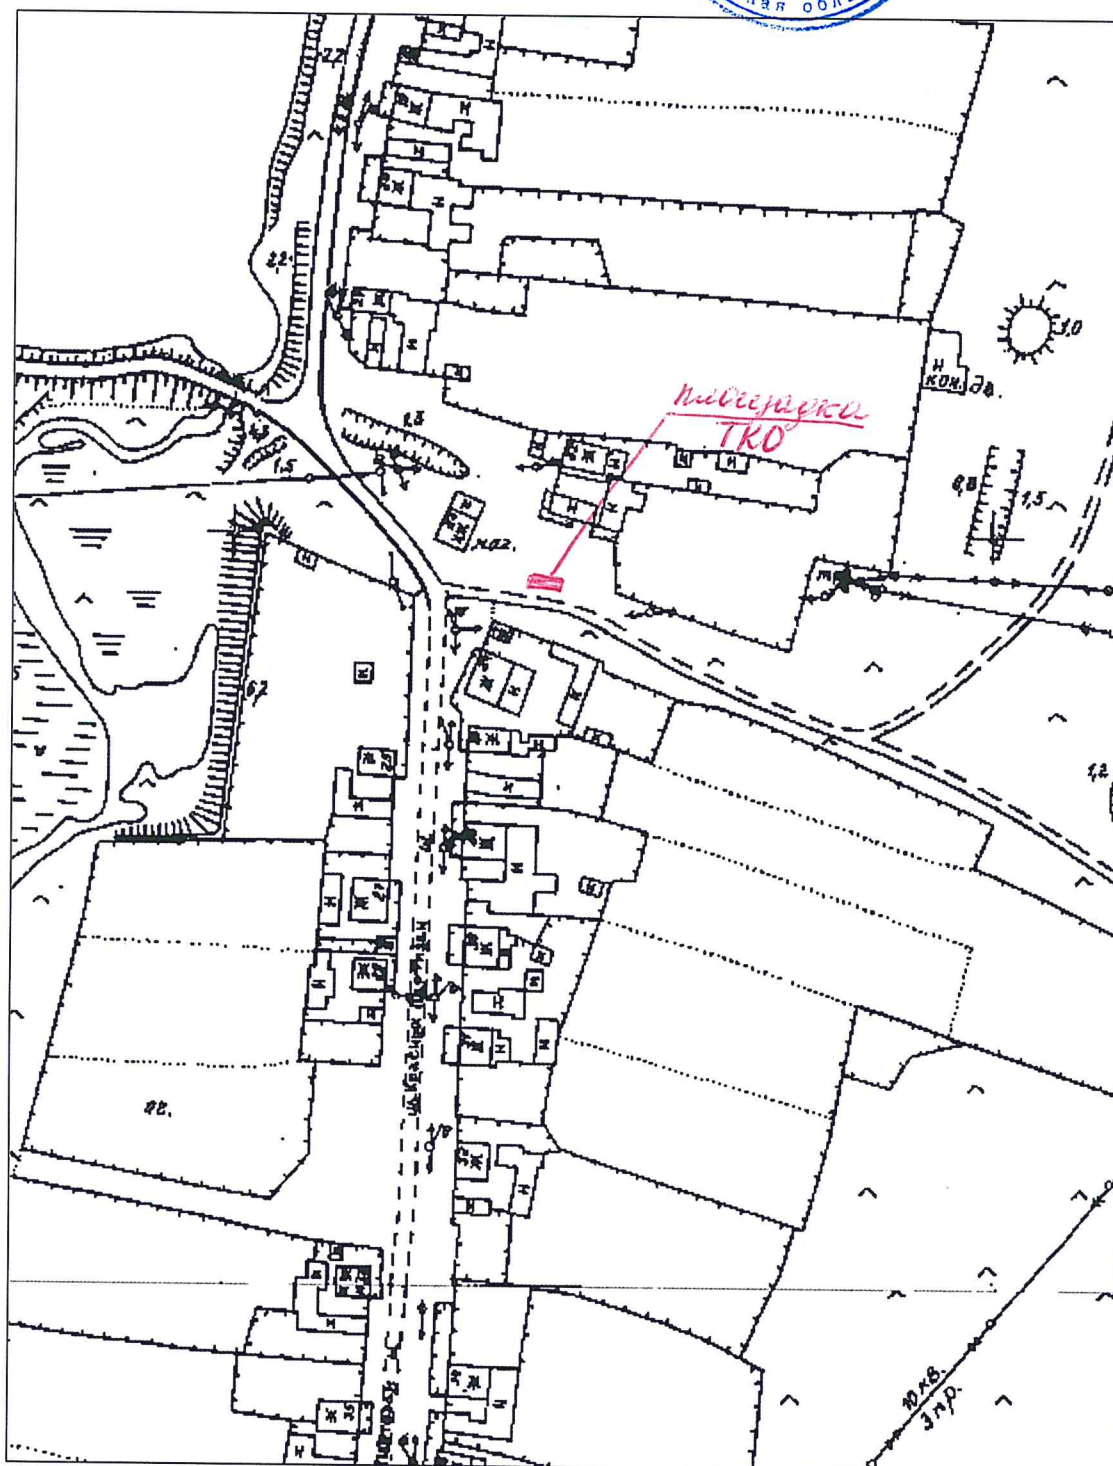

Ситуационный план М1:2000
17.06.2019

Адрес: Свердловская область, Артинский район, с. Бараба, ул.Юбилейная, вблизи дома № 7

Инженер по научно-технической информации _____ Сыропятова А. Е.

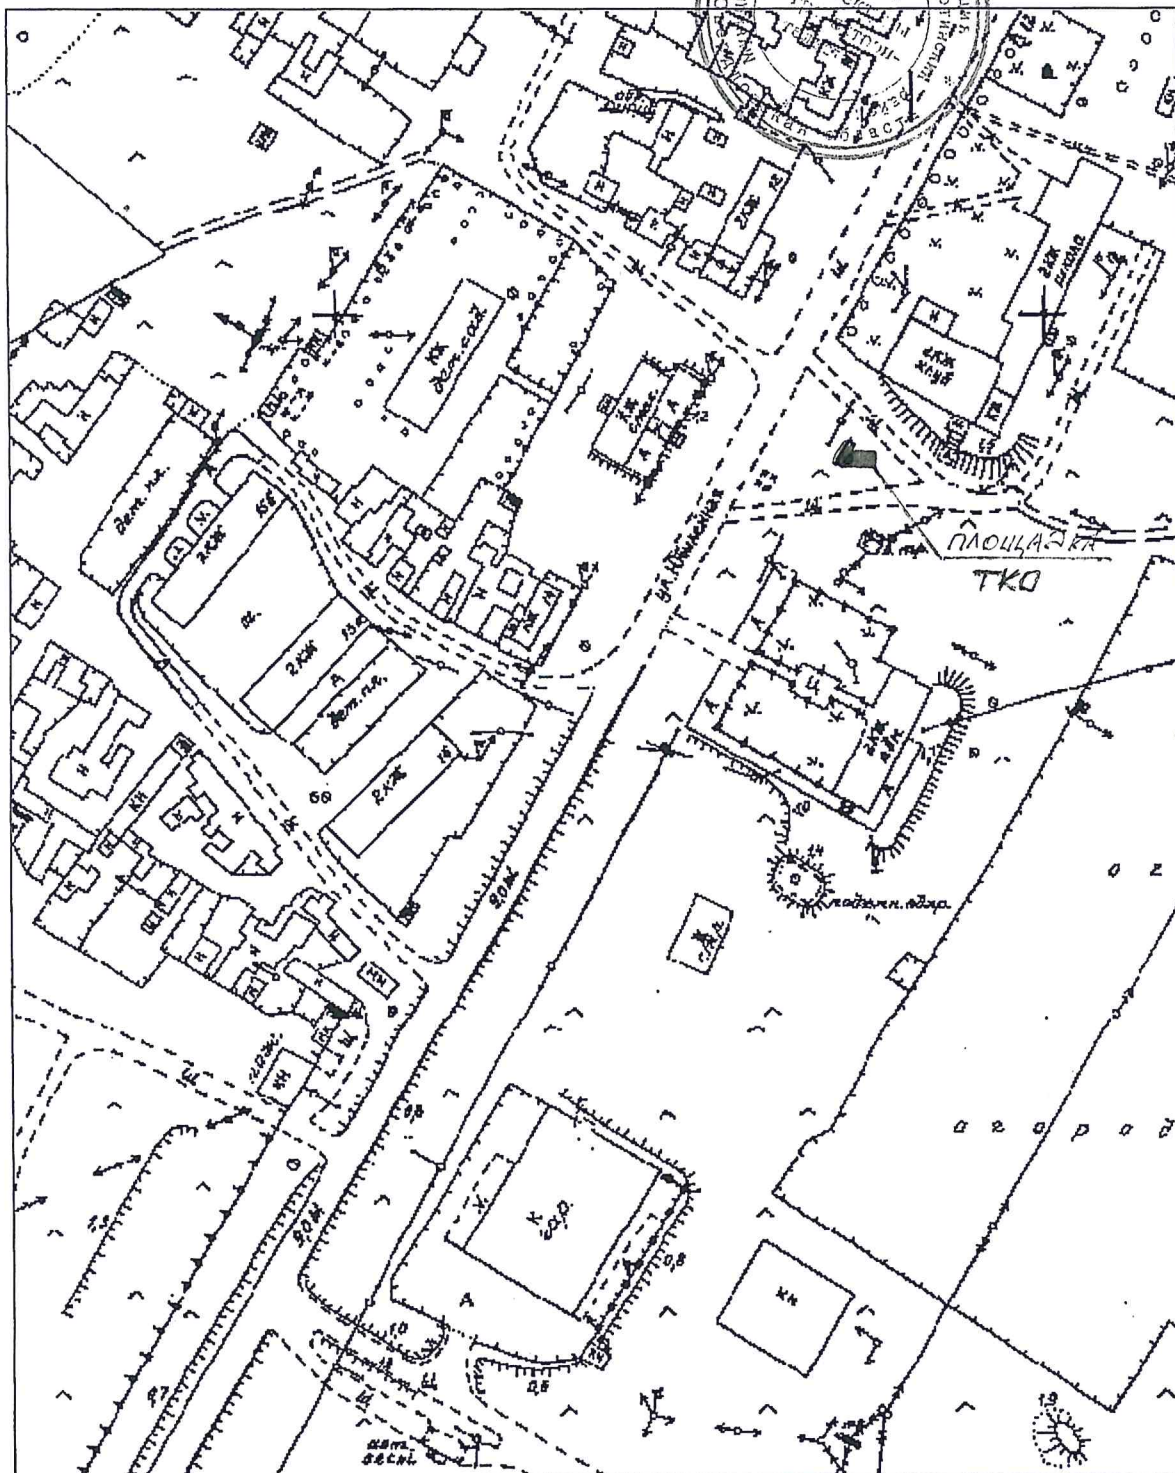


КОПИЯ
ВЕРНА

Сыропятова

Ситуационный план М1:2000
17.06.2019

Адрес: Свердловская область, Артинский район, д. Малая Дегтярка, ул. Культуры, вблизи дома №2

Инженер по научно-технической информации Асв Сыропятова А. Е.

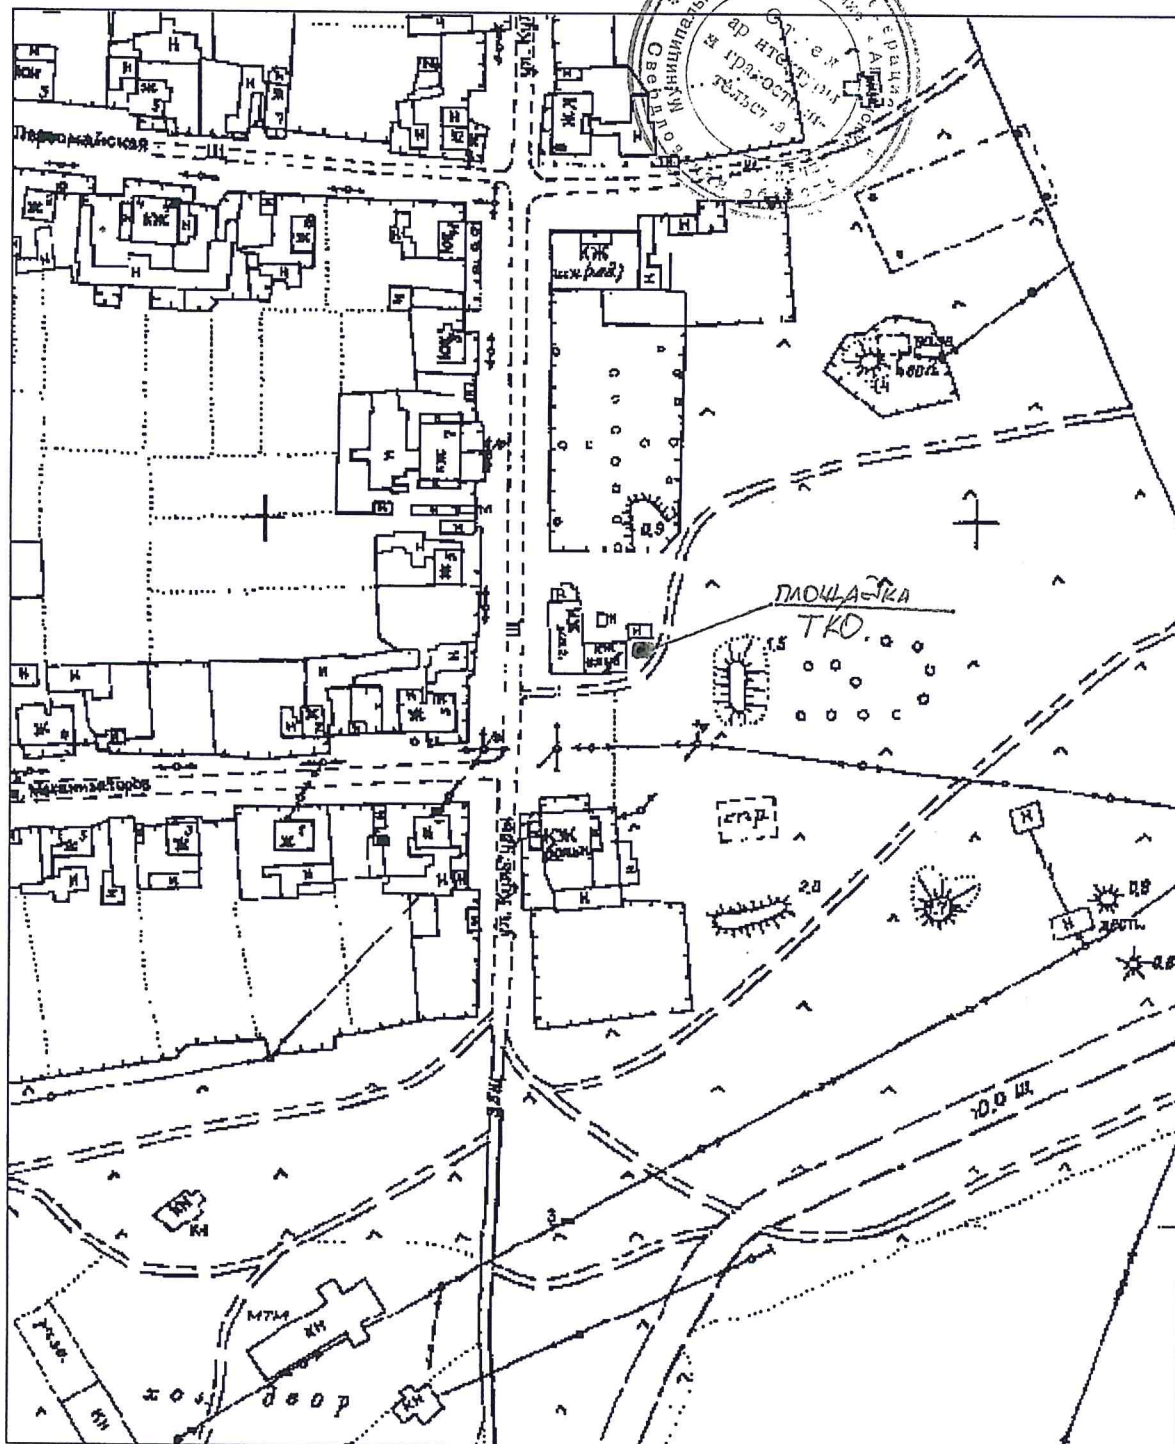

КОПИЯ
ВЕРНА



Асв

Ситуационный план М1:2000
17.06.2019

Адрес: Свердловская область, Артинский район, с. Курки, ул.Новая, вблизи дома №8


Инженер по научно-технической информации _____

Сыропятова А. Е

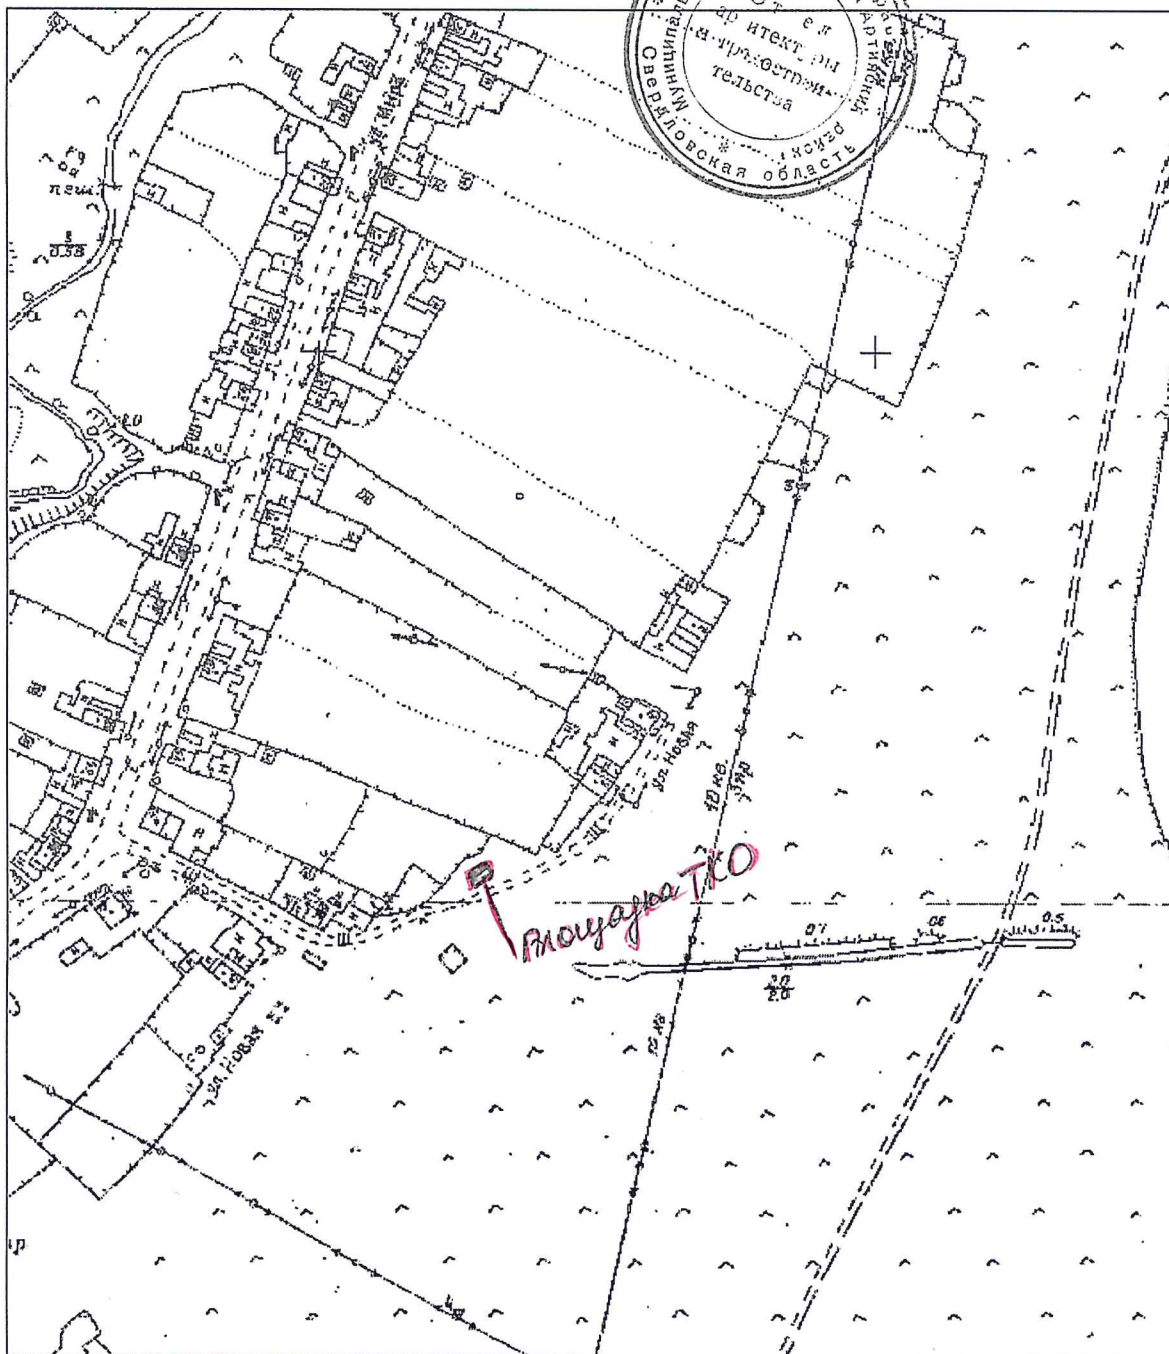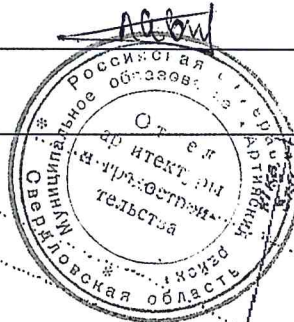


КОПИЯ
ВЕРНА

Handwritten signature

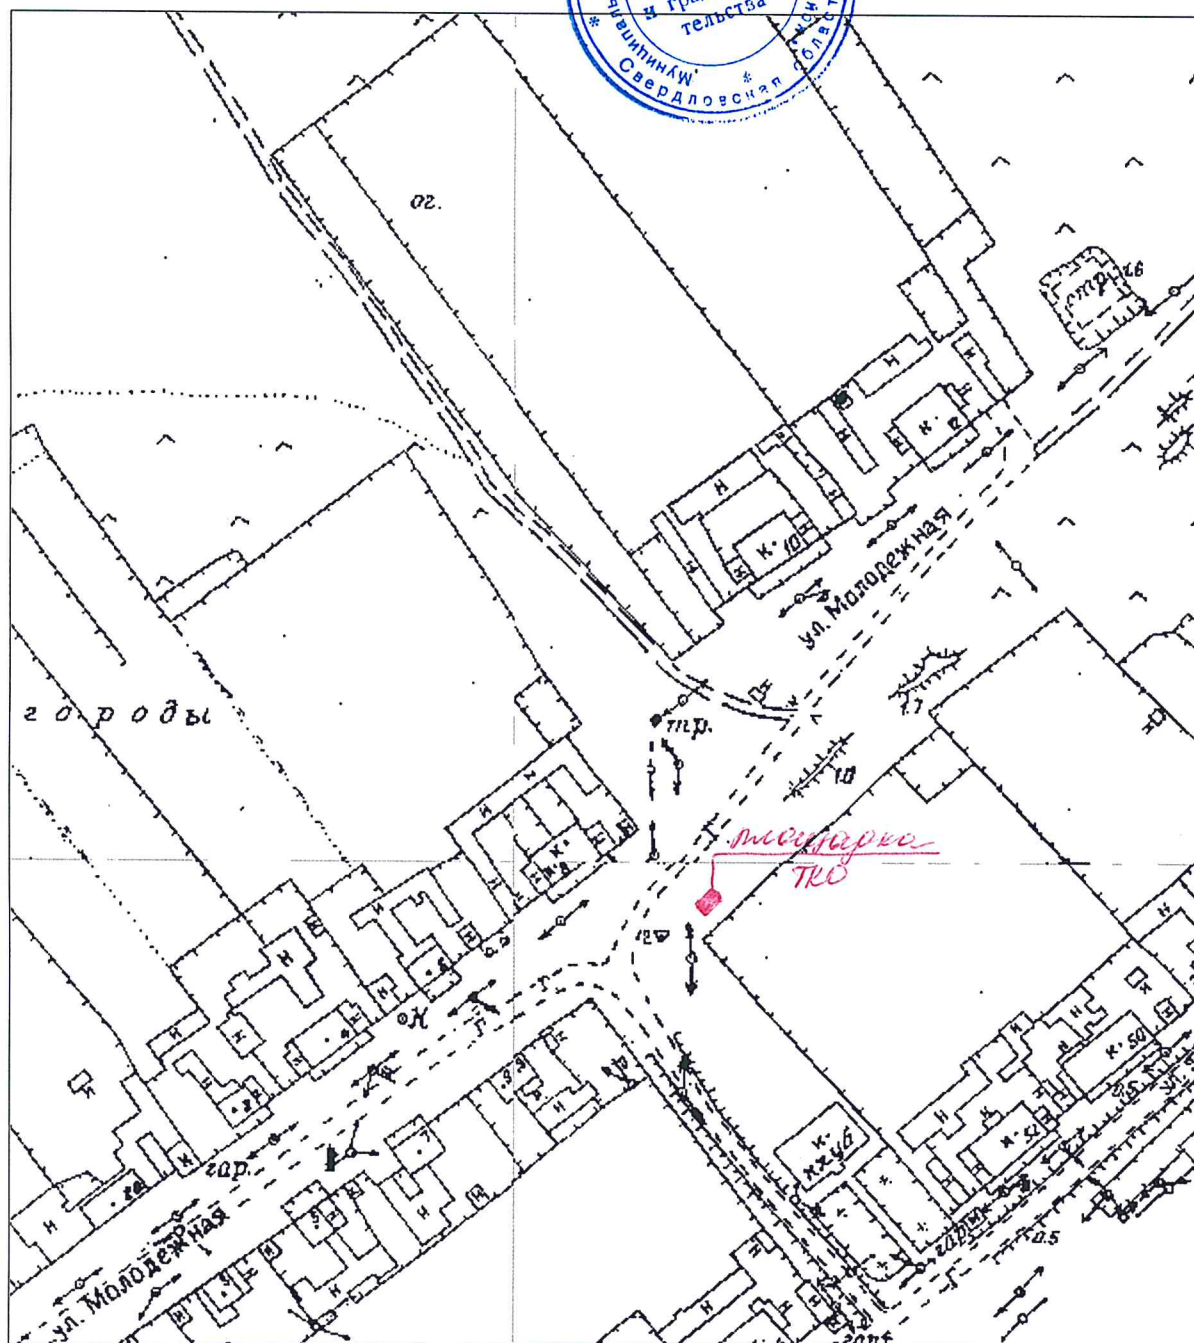

17.06.2019


Инженер по научно-технической информации _____ Сыропятова А.Е.

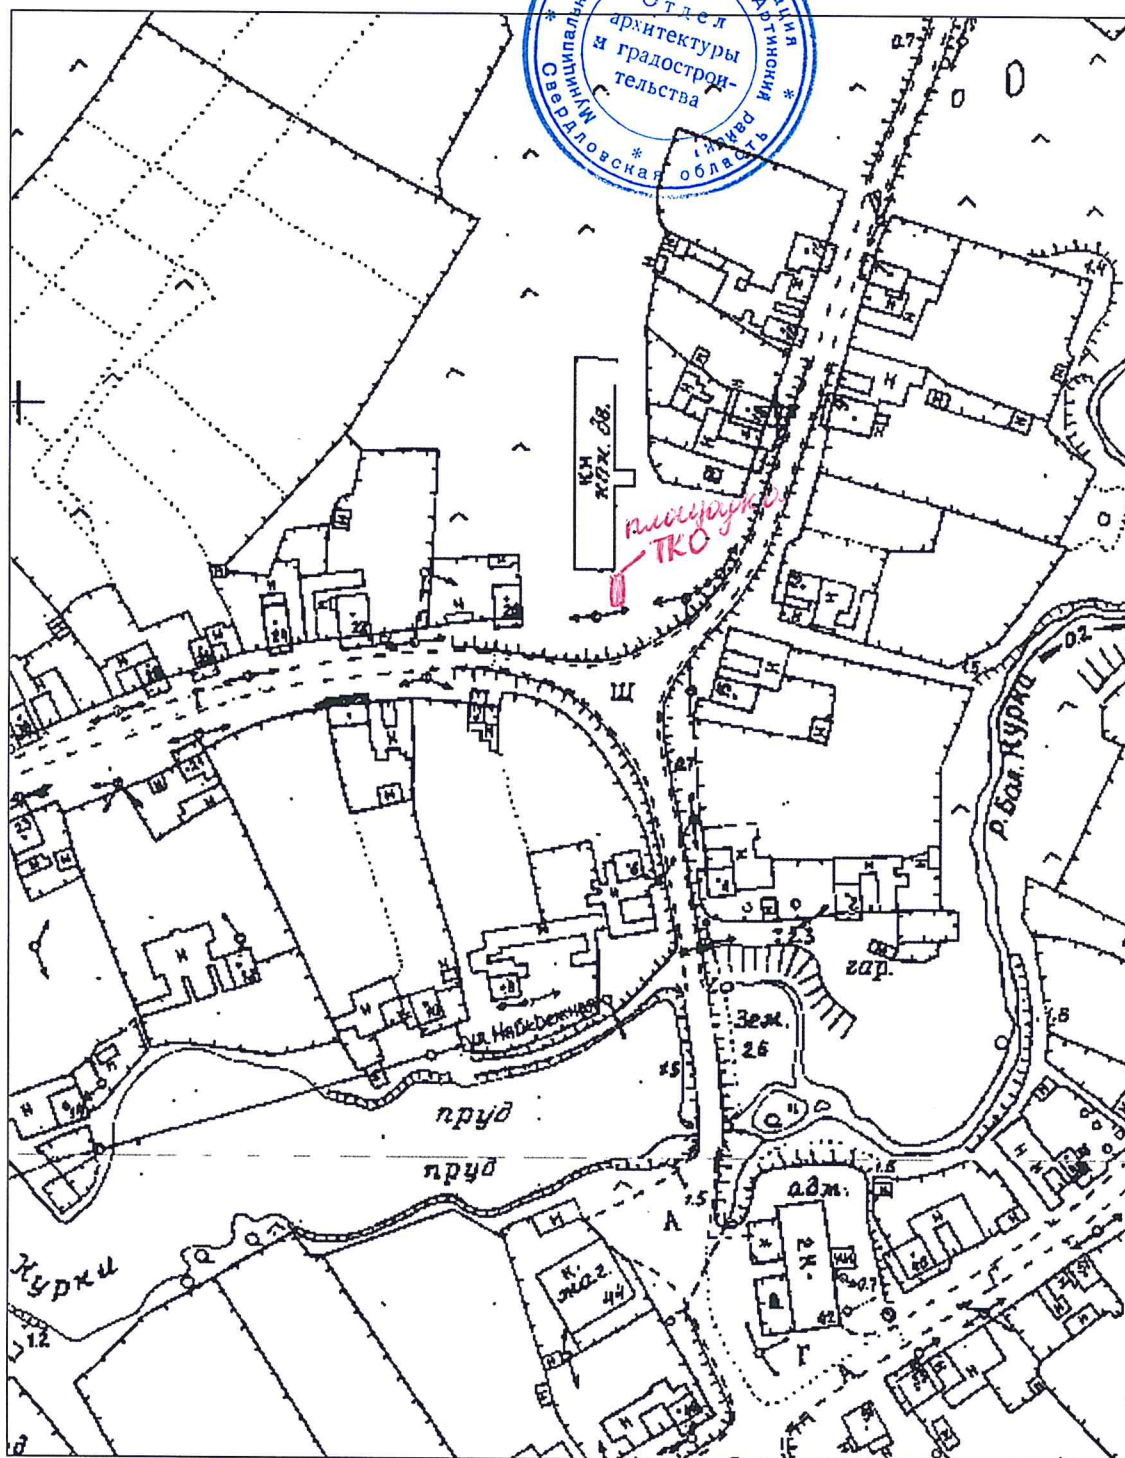

Ситуационный план М1:2000
17.06.2019

Адрес: Свердловская область, Артинский район, с. Курки, ул. Мира, вблизи дома №99

Инженер по научно-технической информации _____ Сыропятова А. Е.

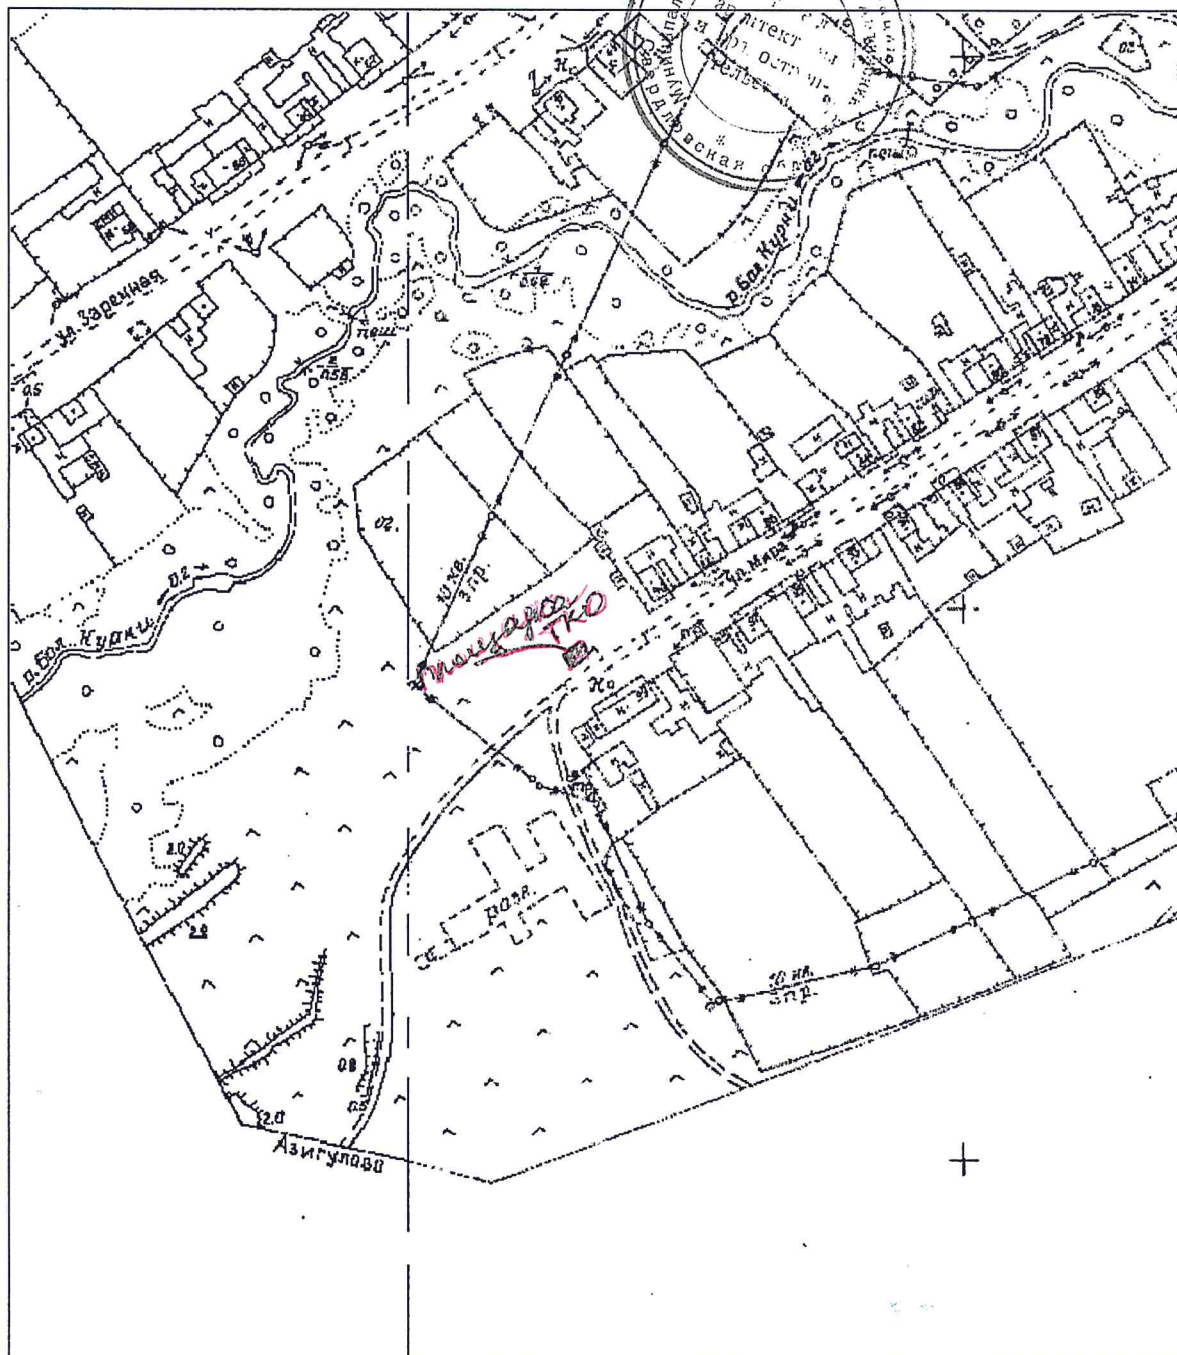

КОПИЯ
ВЕРНА


[Handwritten signature]

Ситуационный план М1:2000

17.06.2019

Адрес: Свердловская область, Артинский район, с. Пристань, ул. Мелехова, вблизи дома №28

Инженер по научно-технической информации _____ Сыропятова А.Е.

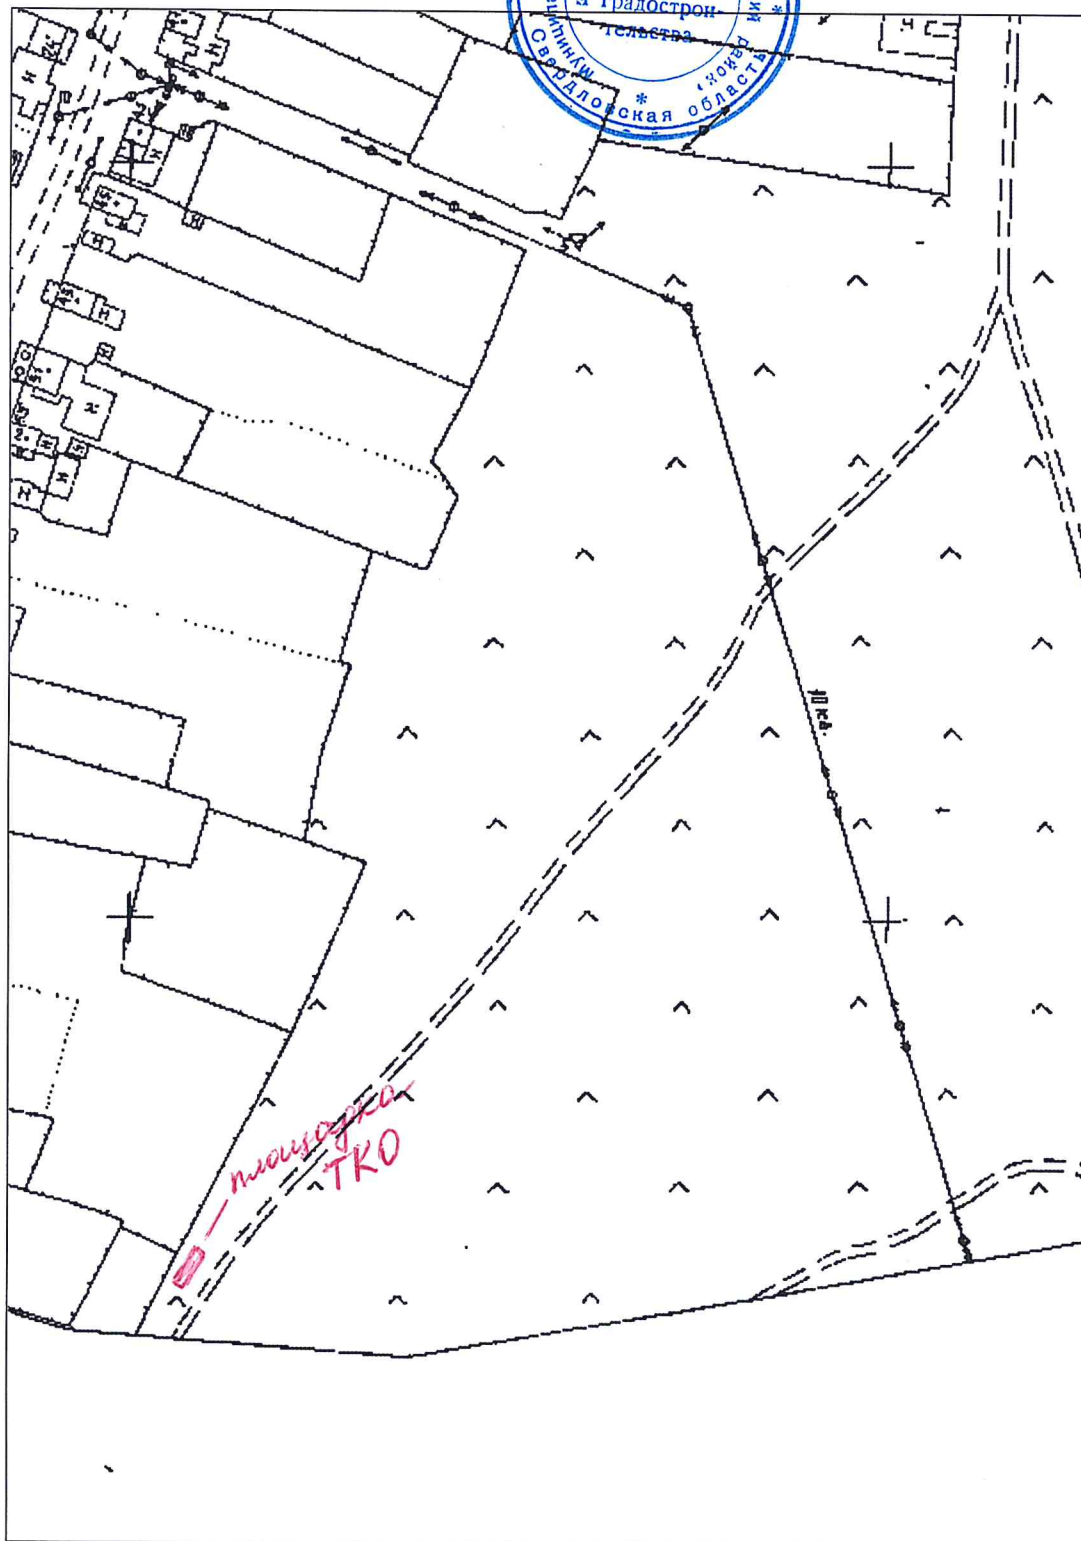


Ситуационный план М1:2000

17.06.2019

Адрес: Свердловская область, Артинский район, с. Пристань, ул. Чапаева, вблизи дома №17

Инженер по научно-технической информации _____ Сыропятова А.Е.

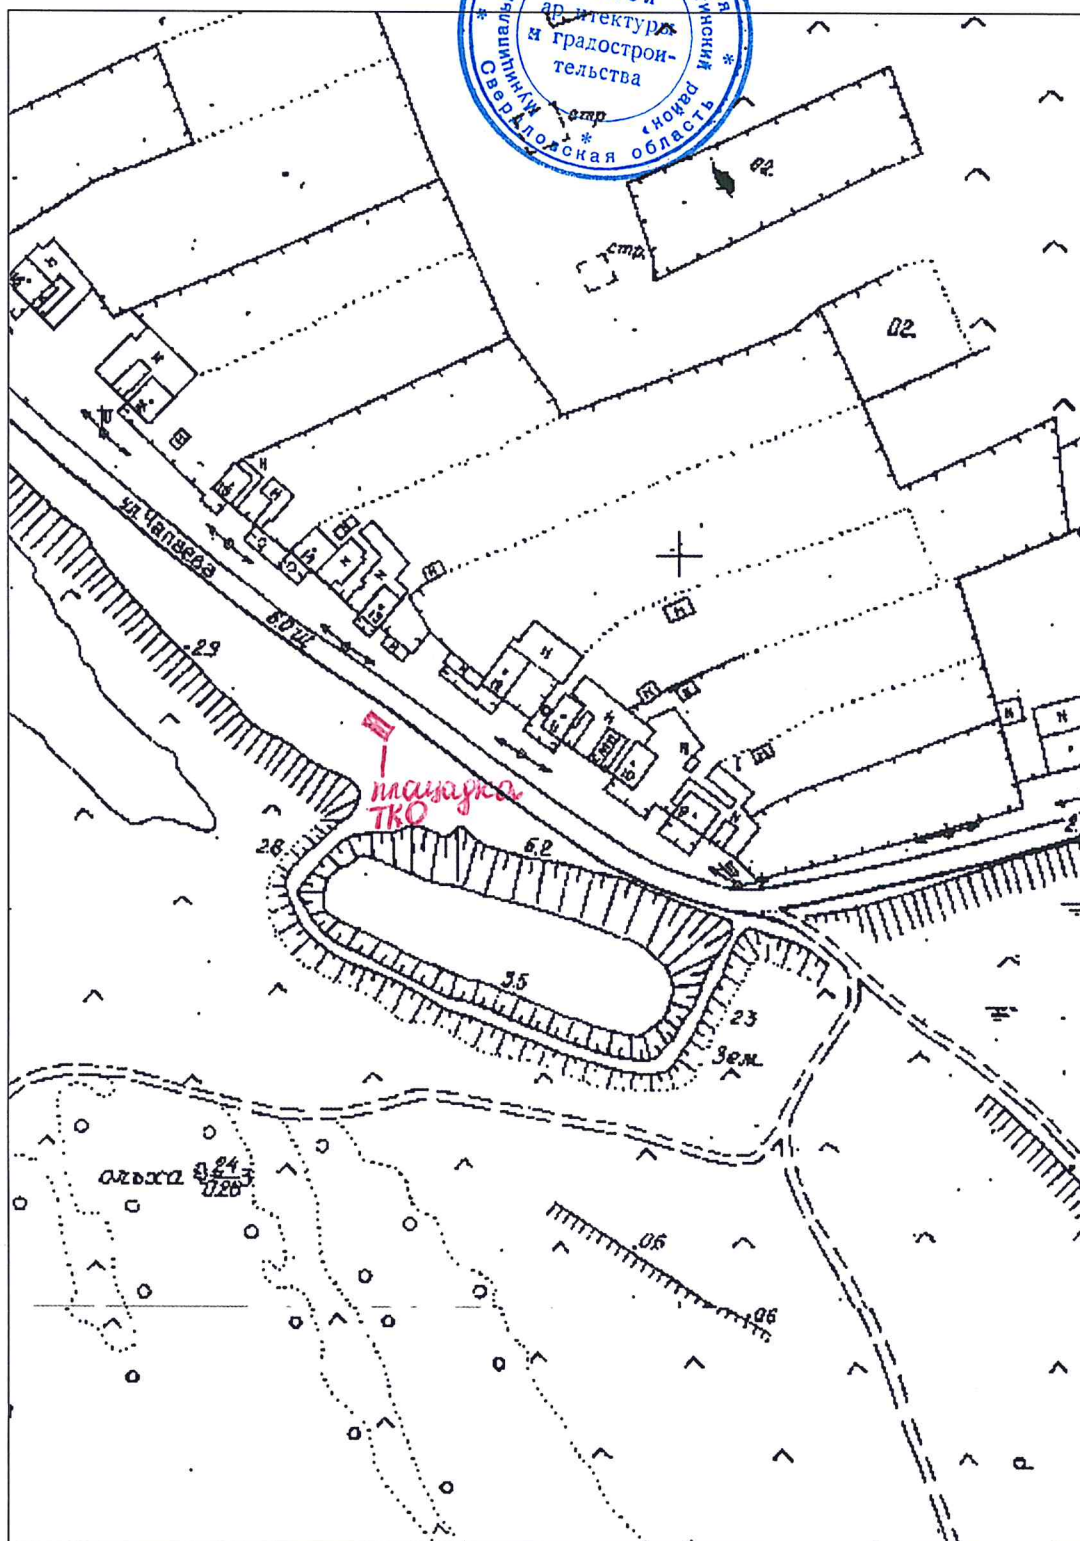


Ситуационный план М1:2000

17.06.2019

Адрес: Свердловская область, Артинский район, д.Афонское, ул.Комсомольская, вблизи дома №2

Инженер по научно-технической информации _____ Сыропята А.Е.

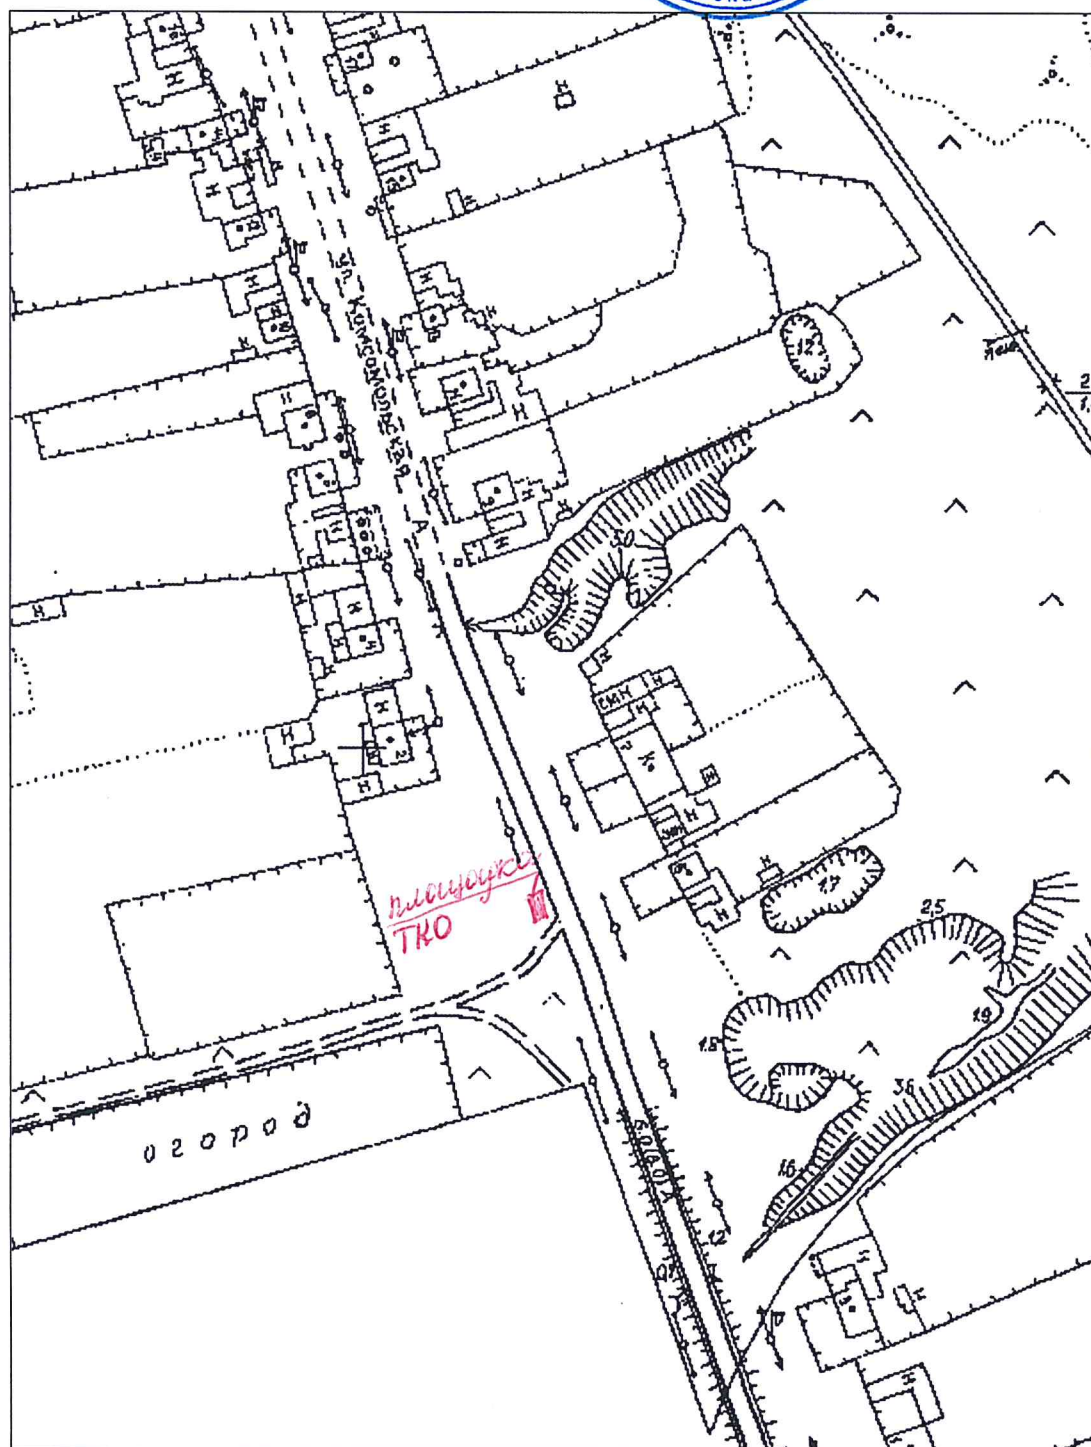


Ситуационный план М1:2000

17.06.2019

Адрес: Свердловская область, Артинский район, с. Пристань, ул. Крупской, вблизи дома №35А

Инженер по научно-технической информации _____ Сыропятова А.Е.

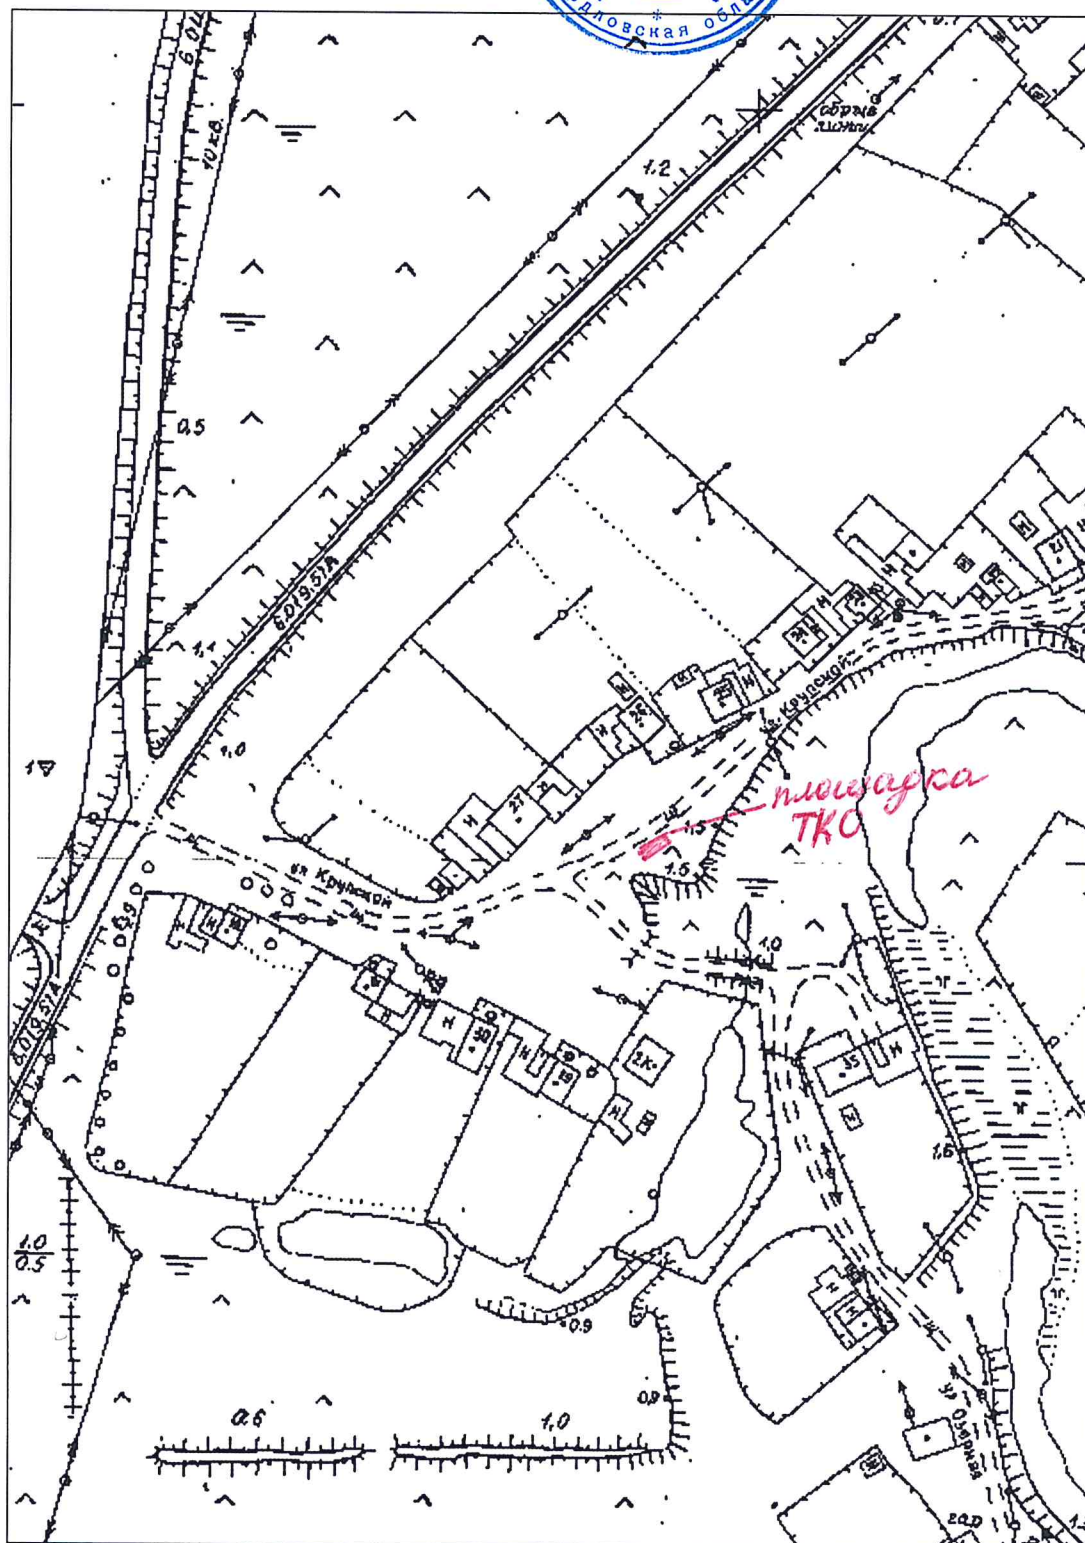

Ситуационный план М1:2000

17.06.2019

Адрес: Свердловская область, Артинский район, д.Афонасово, Кляновская, вблизи дома №7

Инженер по научно-технической информации _____ Сыропятова А.Е.

