


Ситуационный план М1:2000

17.06.2019

Адрес: Свердловская область, Артинский район, д.Чекмаш, ул.Ленина, вблизи дома №2

Инженер по научно-технической информации _____ Сыропятова А.Е.

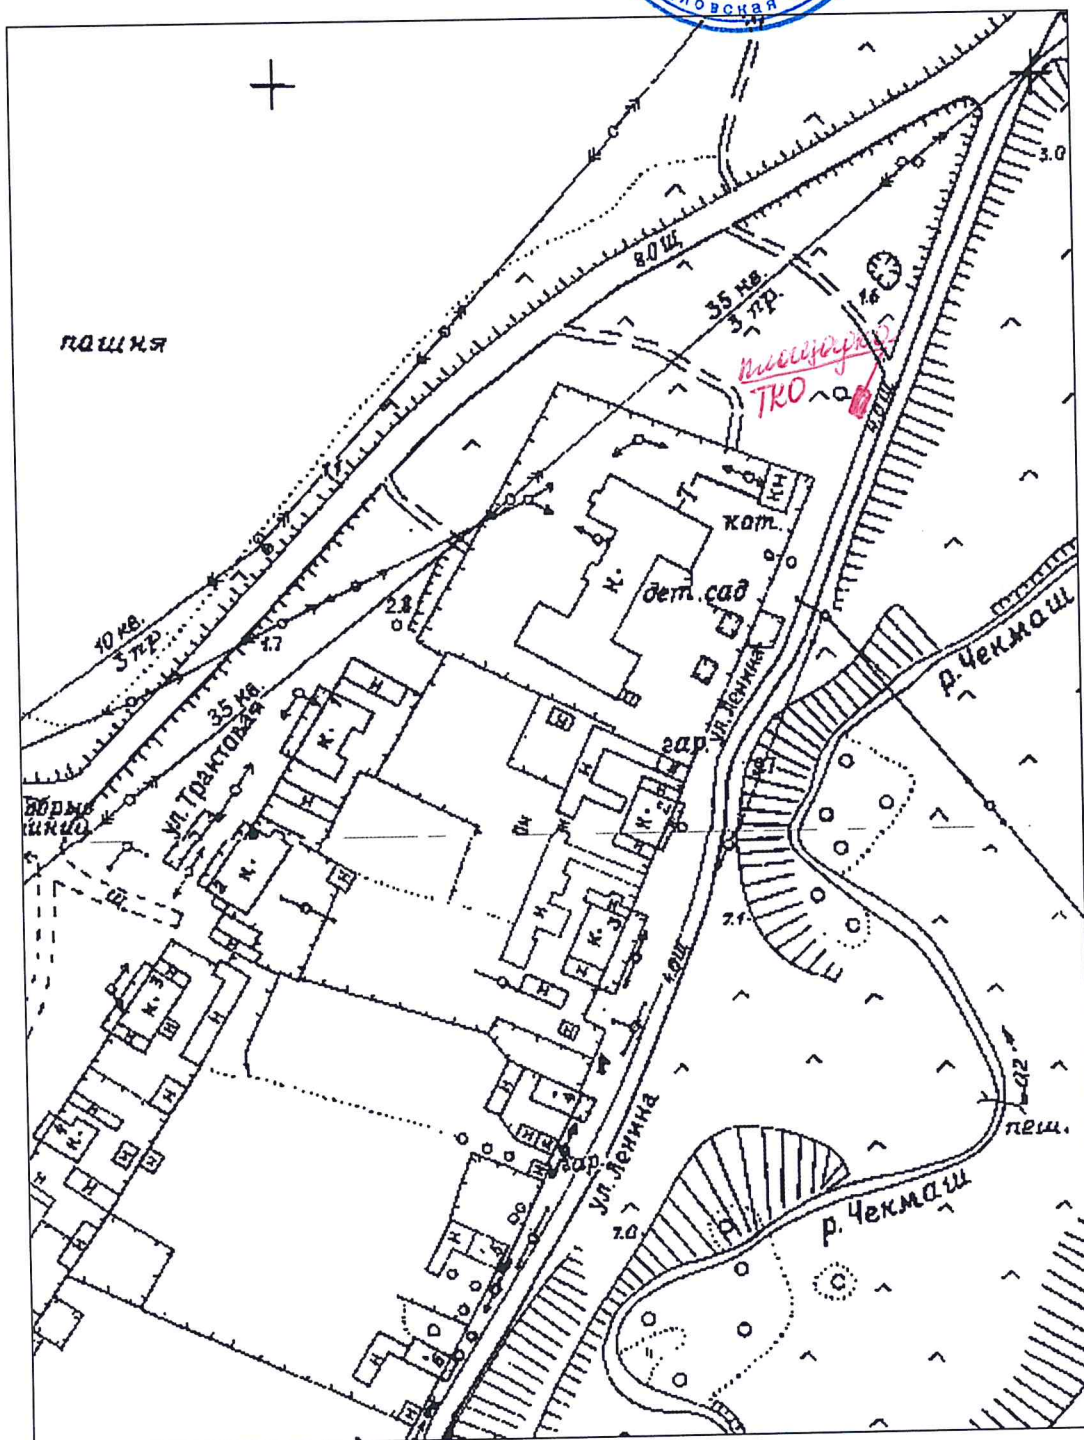


Ситуационный план М1:2000

17.06.2019

Адрес: Свердловская область, Артинский район, с. Пристань, ул. Чапаева, вблизи дома №3А


Инженер по научно-технической информации _____ Сыропятова А.Е.

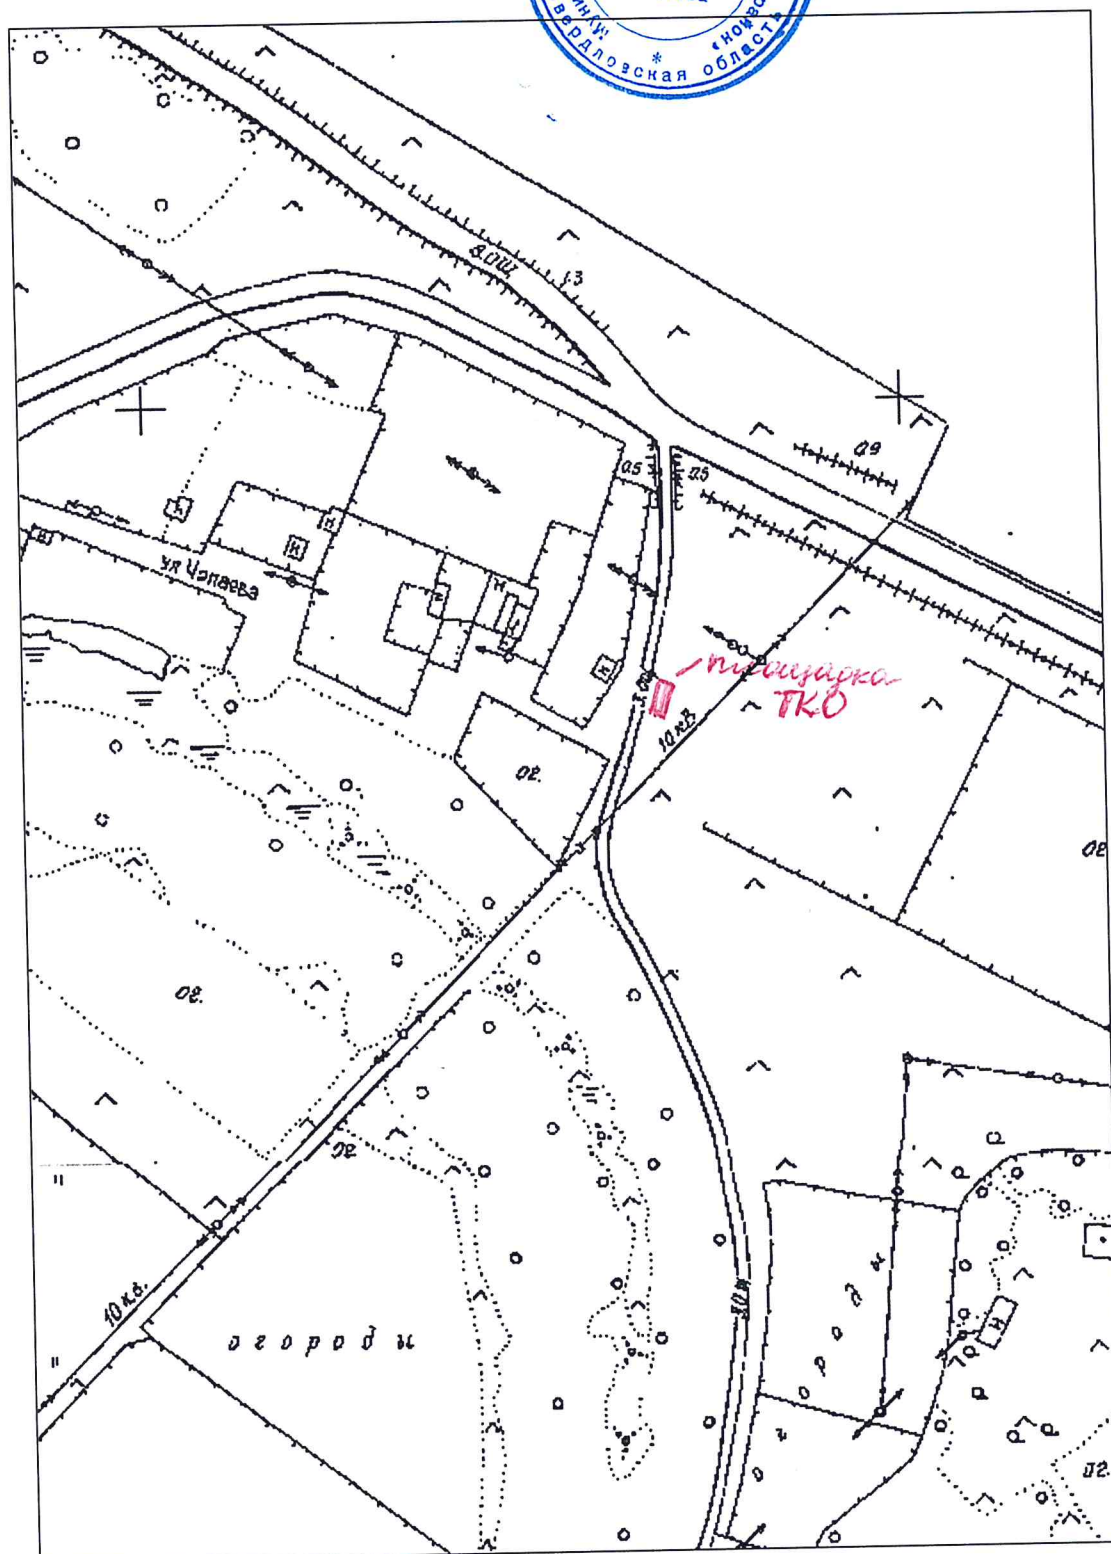

Ситуационный план М1:2000
17.06.2019

Адрес: Свердловская область, Артинский район, д. Пантелейково, ул. Набережная, вблизи дома
№20

Инженер по научно-технической информации _____ Сыропятова А. Е.

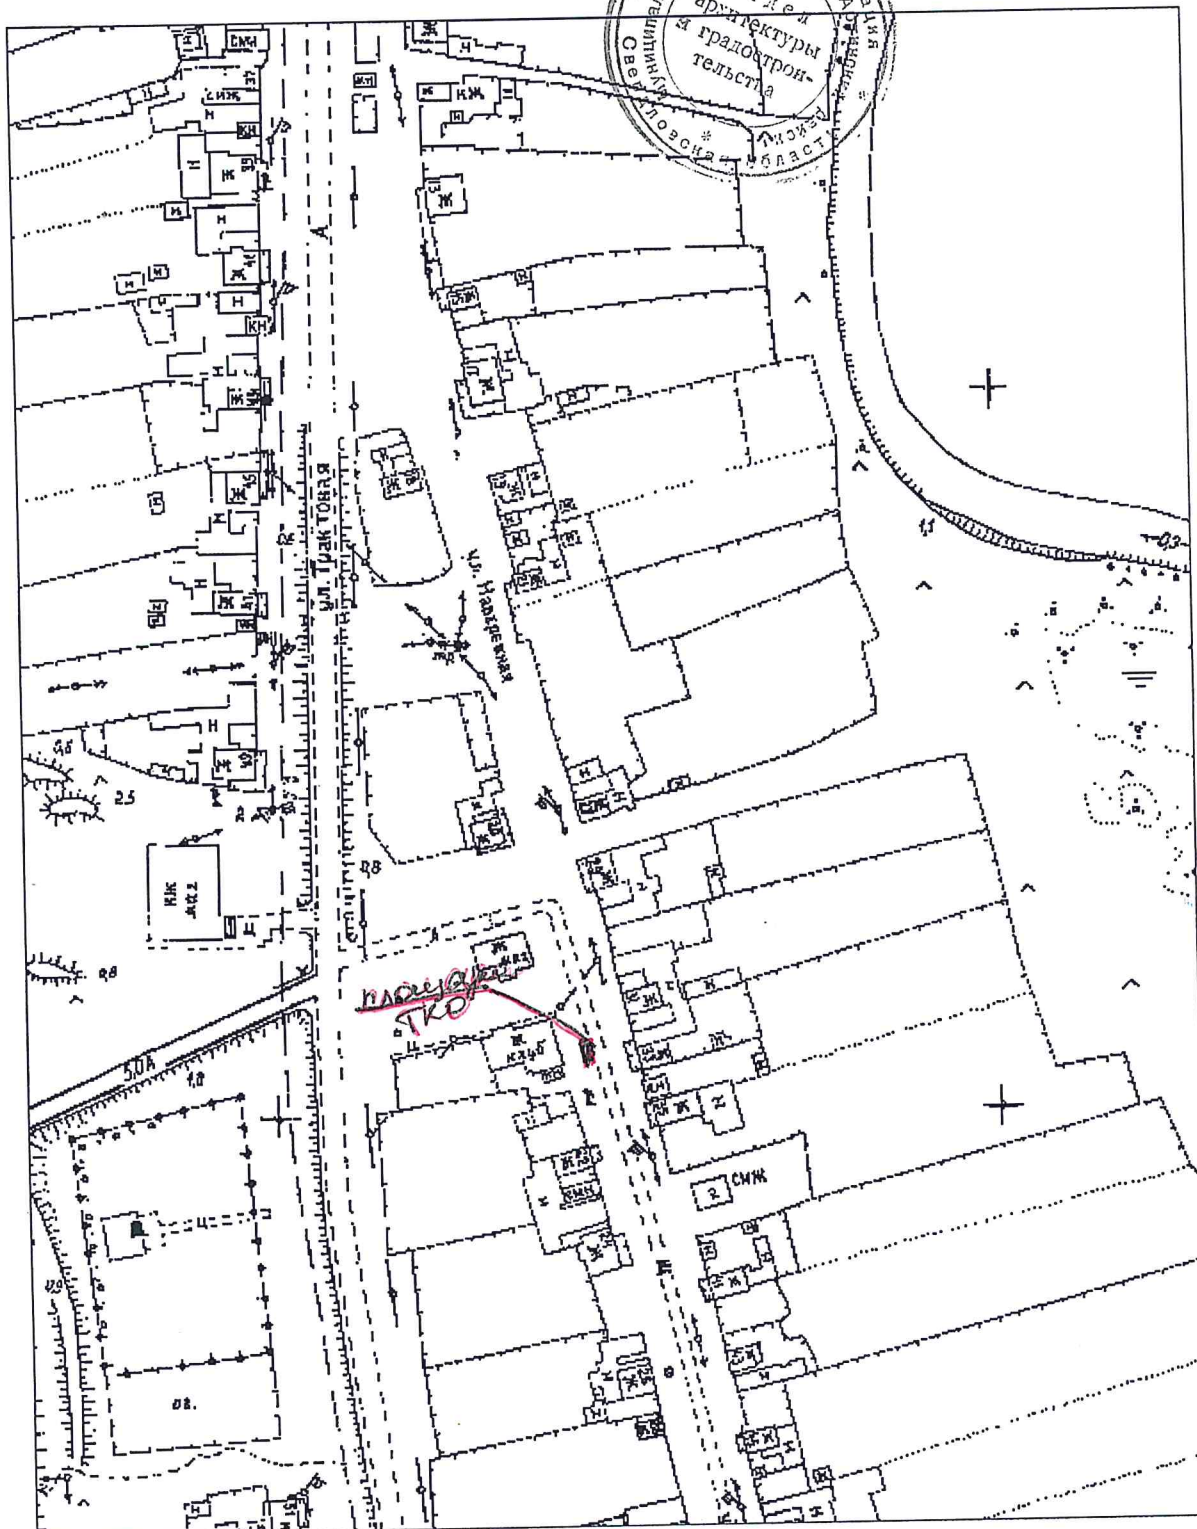


КОПИЯ
ВЕРНА

Ситуационный план М1:2000

17.06.2019

Адрес: Свердловская область, Артинский район, д.Пантелейково, ул.Мира, вблизи дома №8

Инженер по научно-технической информации _____ Сыропятова А.Е.

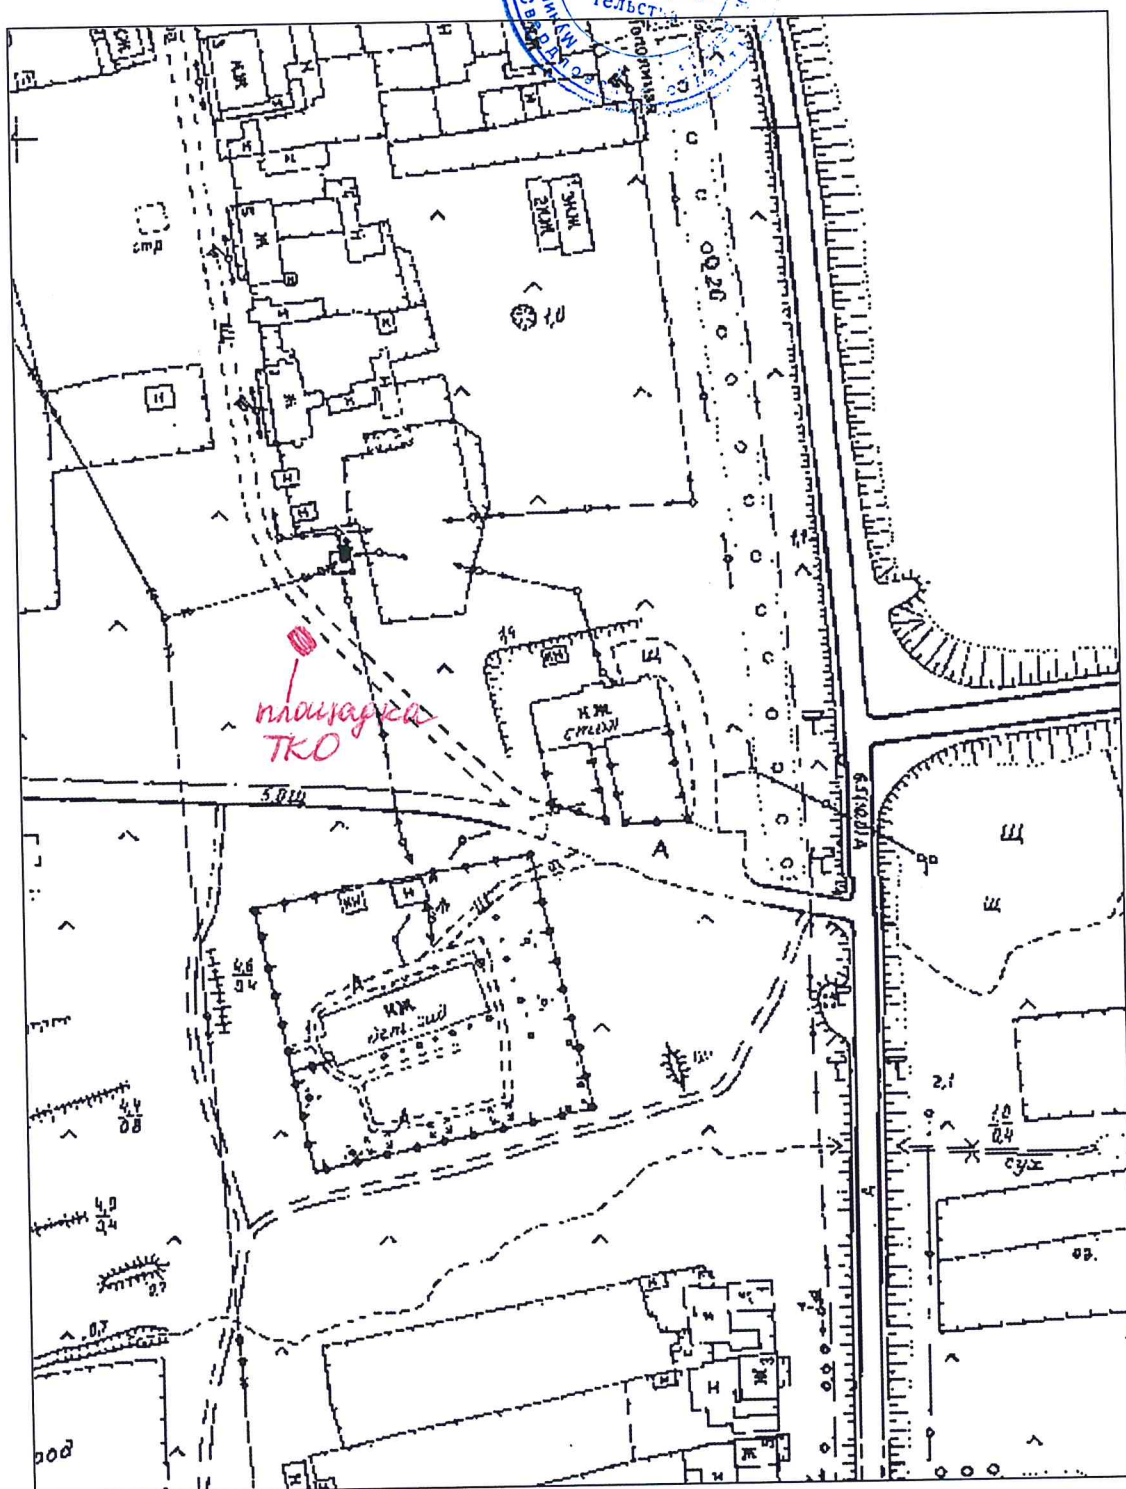


Ситуационный план М1:2000

17.06.2019

Адрес: Свердловская область, Артинский район, д.Пантелейково, ул.Тракторная, вблизи дома №35

Инженер по научно-технической информации _____ Сыропятова А.Е.

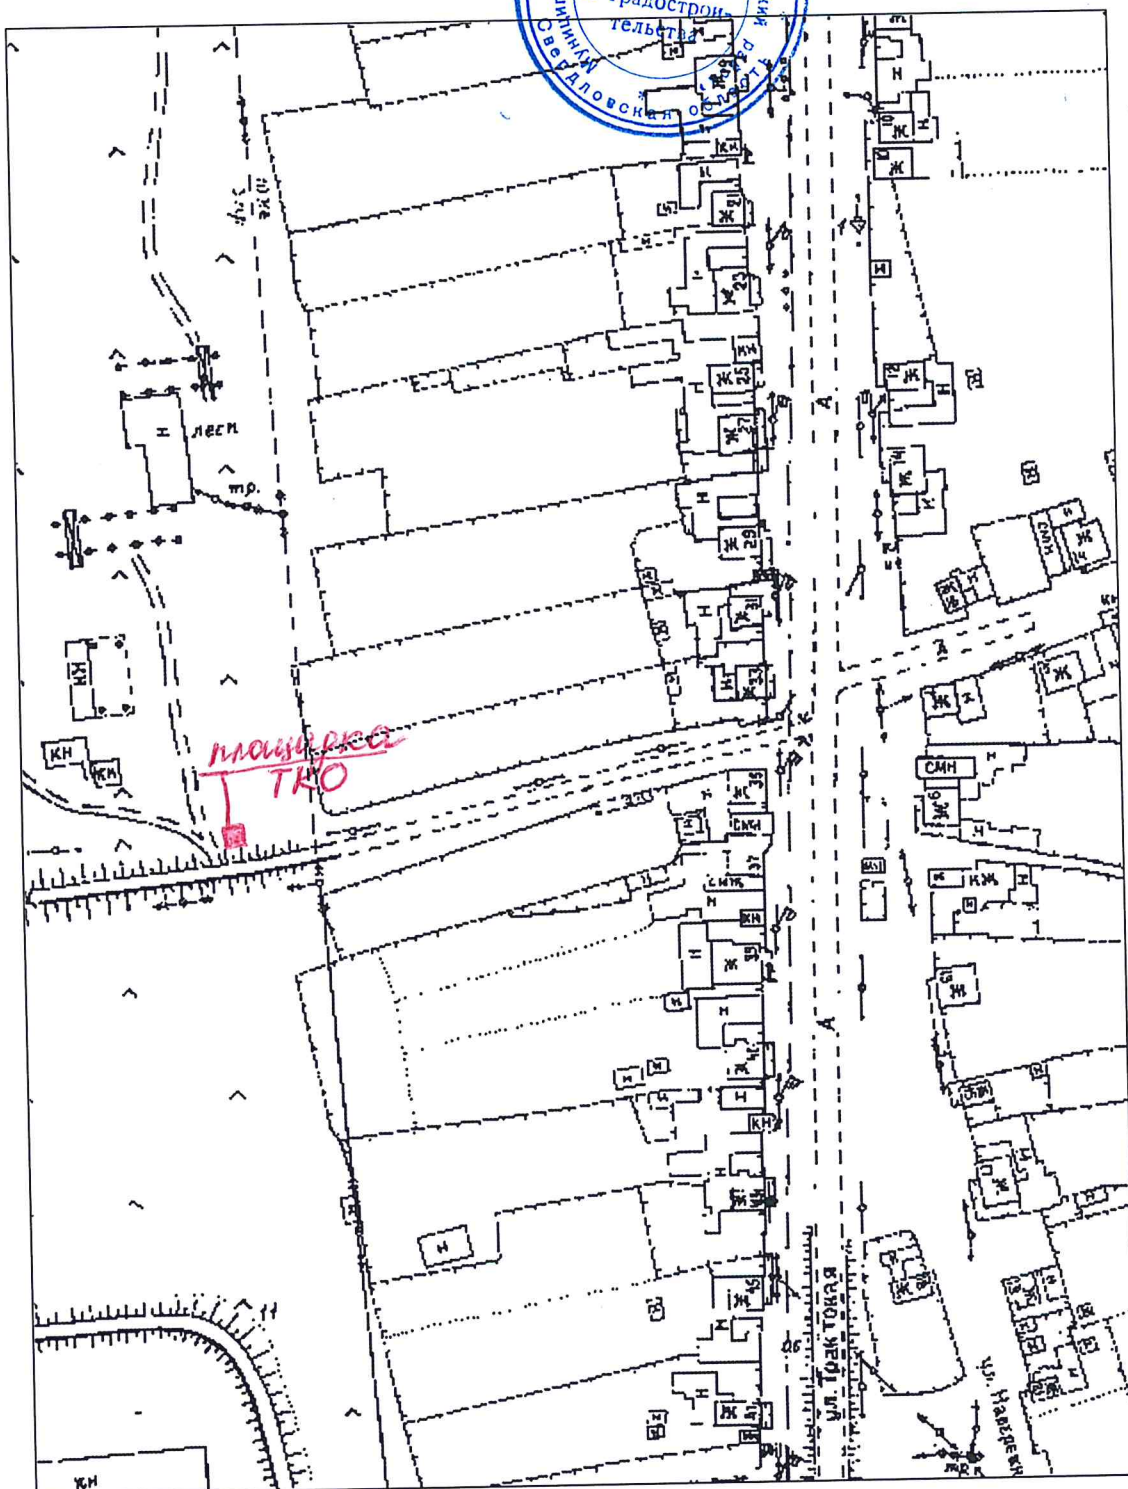


Ситуационный план М1:2000

17.06.2019

Адрес: Свердловская область, Артинский район, д.Пантелейково, ул.Тополиная, вблизи дома №2

Инженер по научно-технической информации _____ Сыропята А.Е.


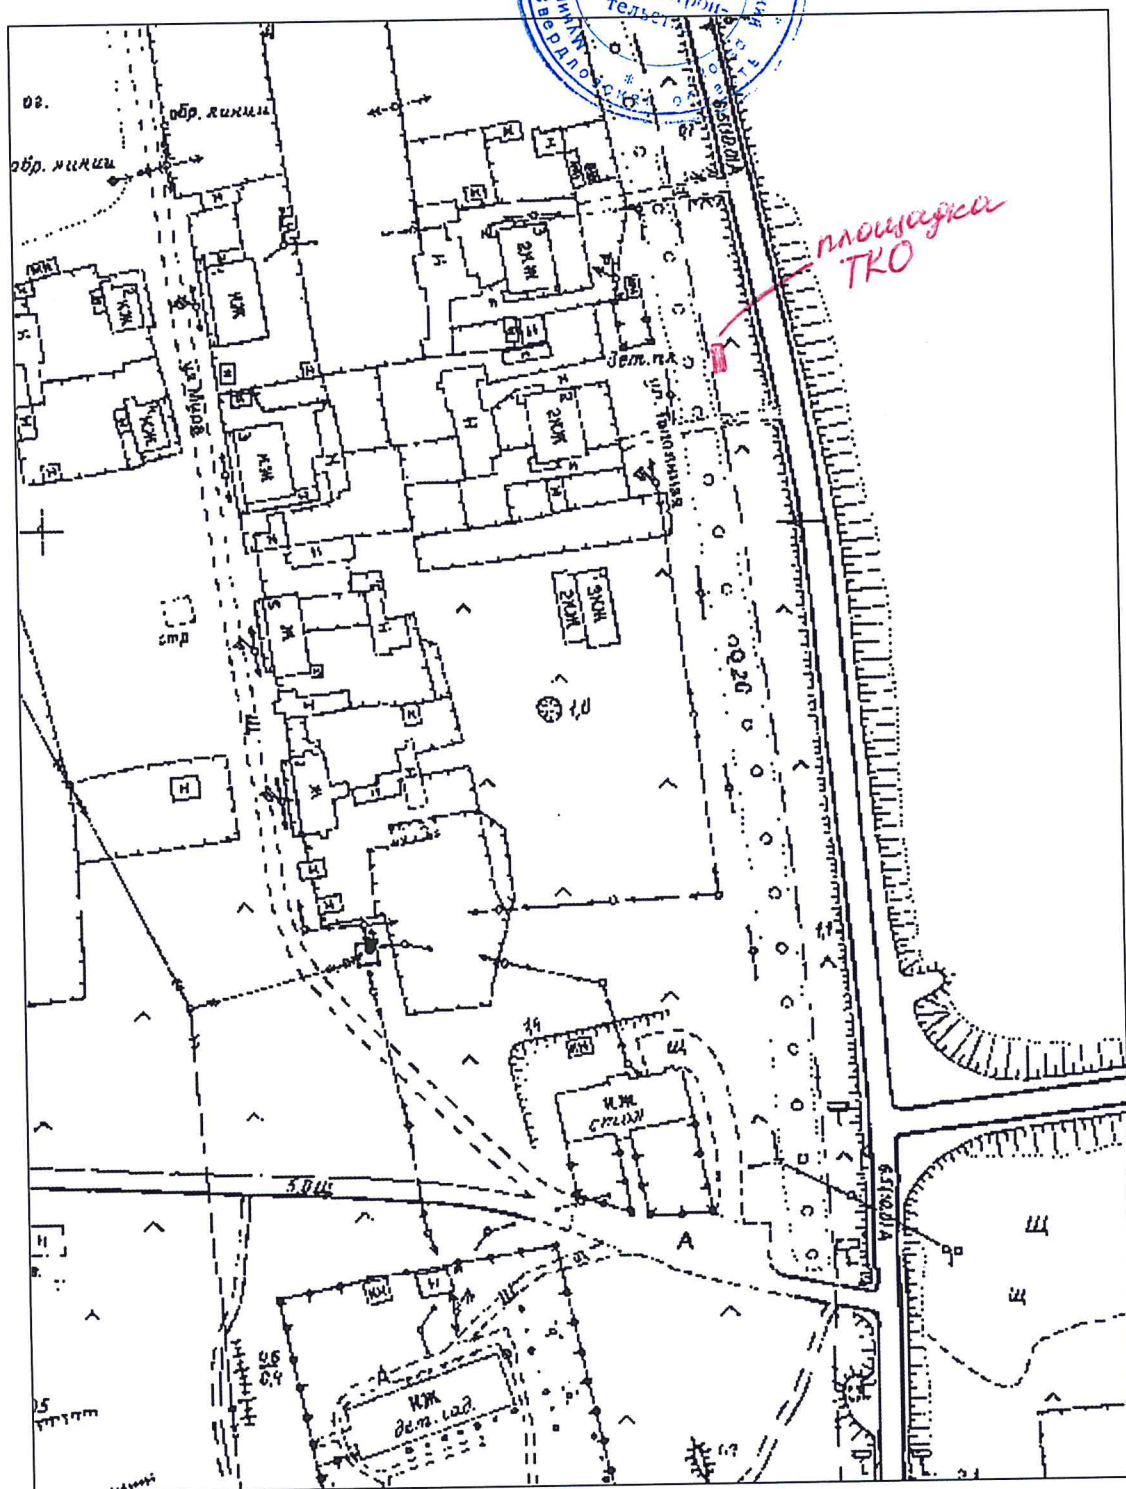


Ситуационный план М1:2000
17.06.2019

Адрес: Свердловская область, Артинский район, д. Пантелейково, ул. Тракторная, №49 (вблизи магазин)

Инженер по научно-технической информации

Сыропятова А. Е

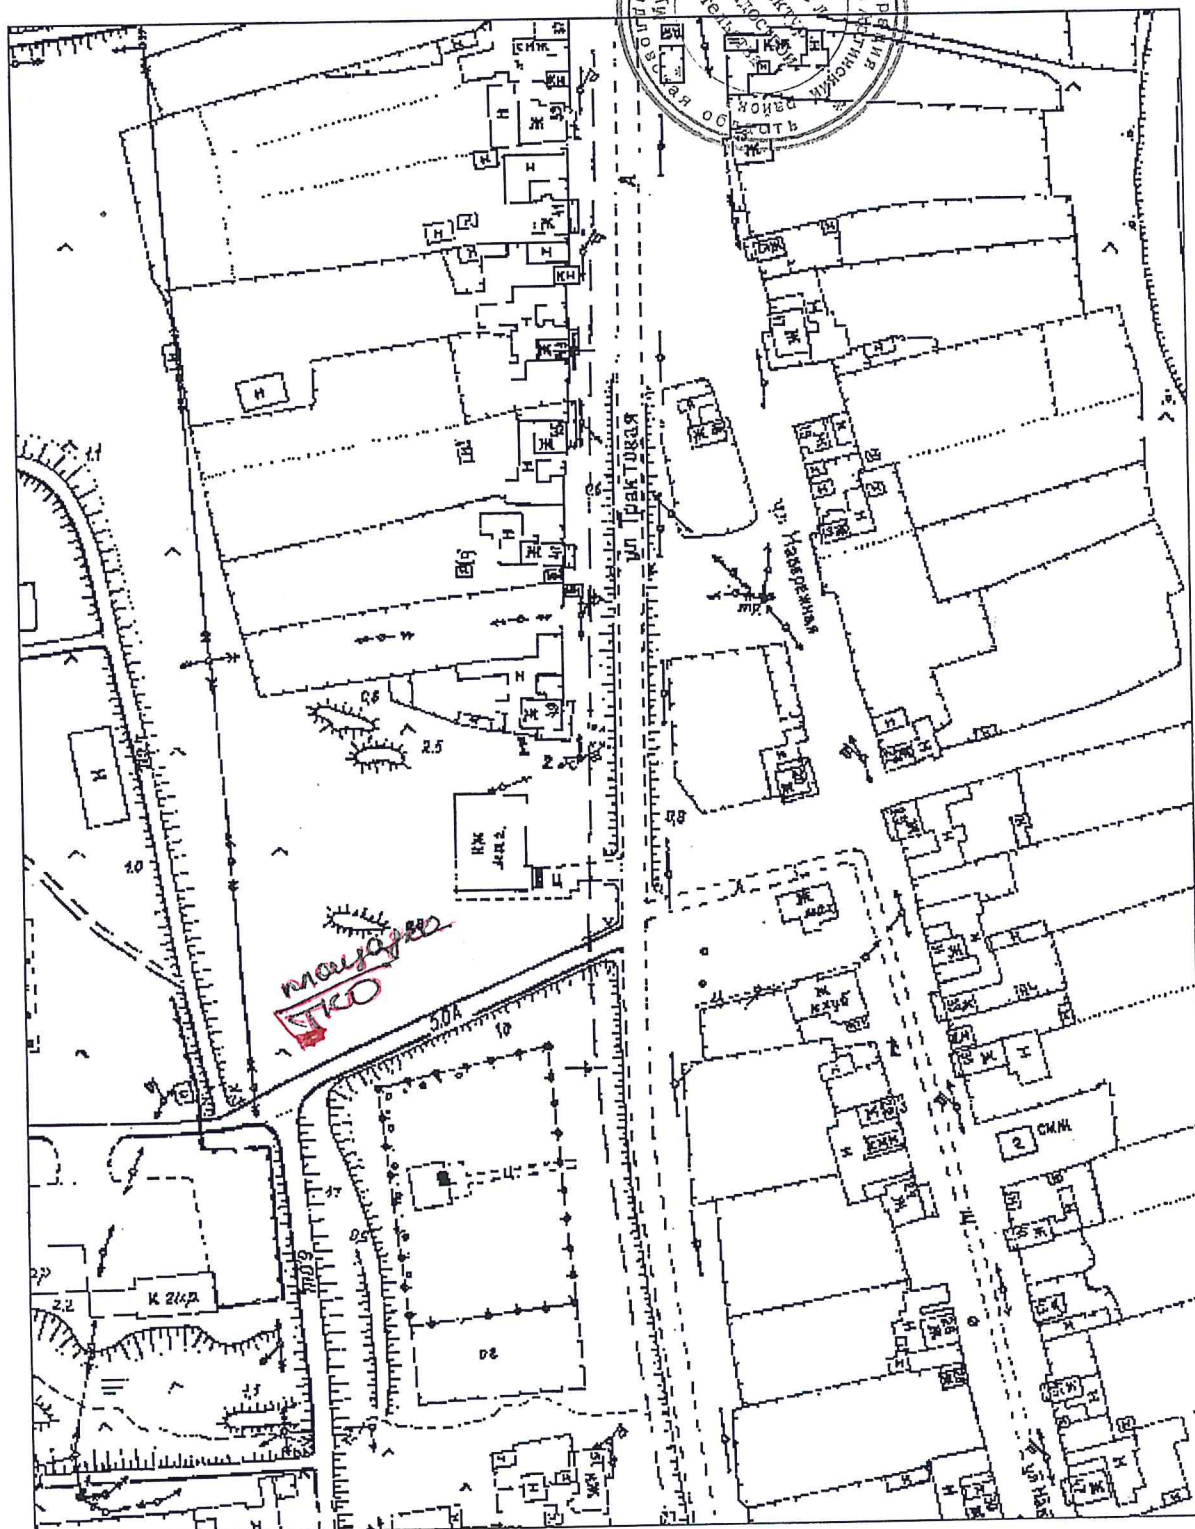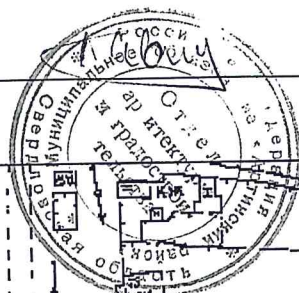

КОПИЯ
ВЕРНА


А.Е. Сыропятова

Ситуационный план М1:2000

17.06.2019

Адрес: Свердловская область, Артинский район, д.Артя-Шигири, ул.Совхозная, вблизи дома №6

Инженер по научно-технической информации _____ Сыропятова А.Е.

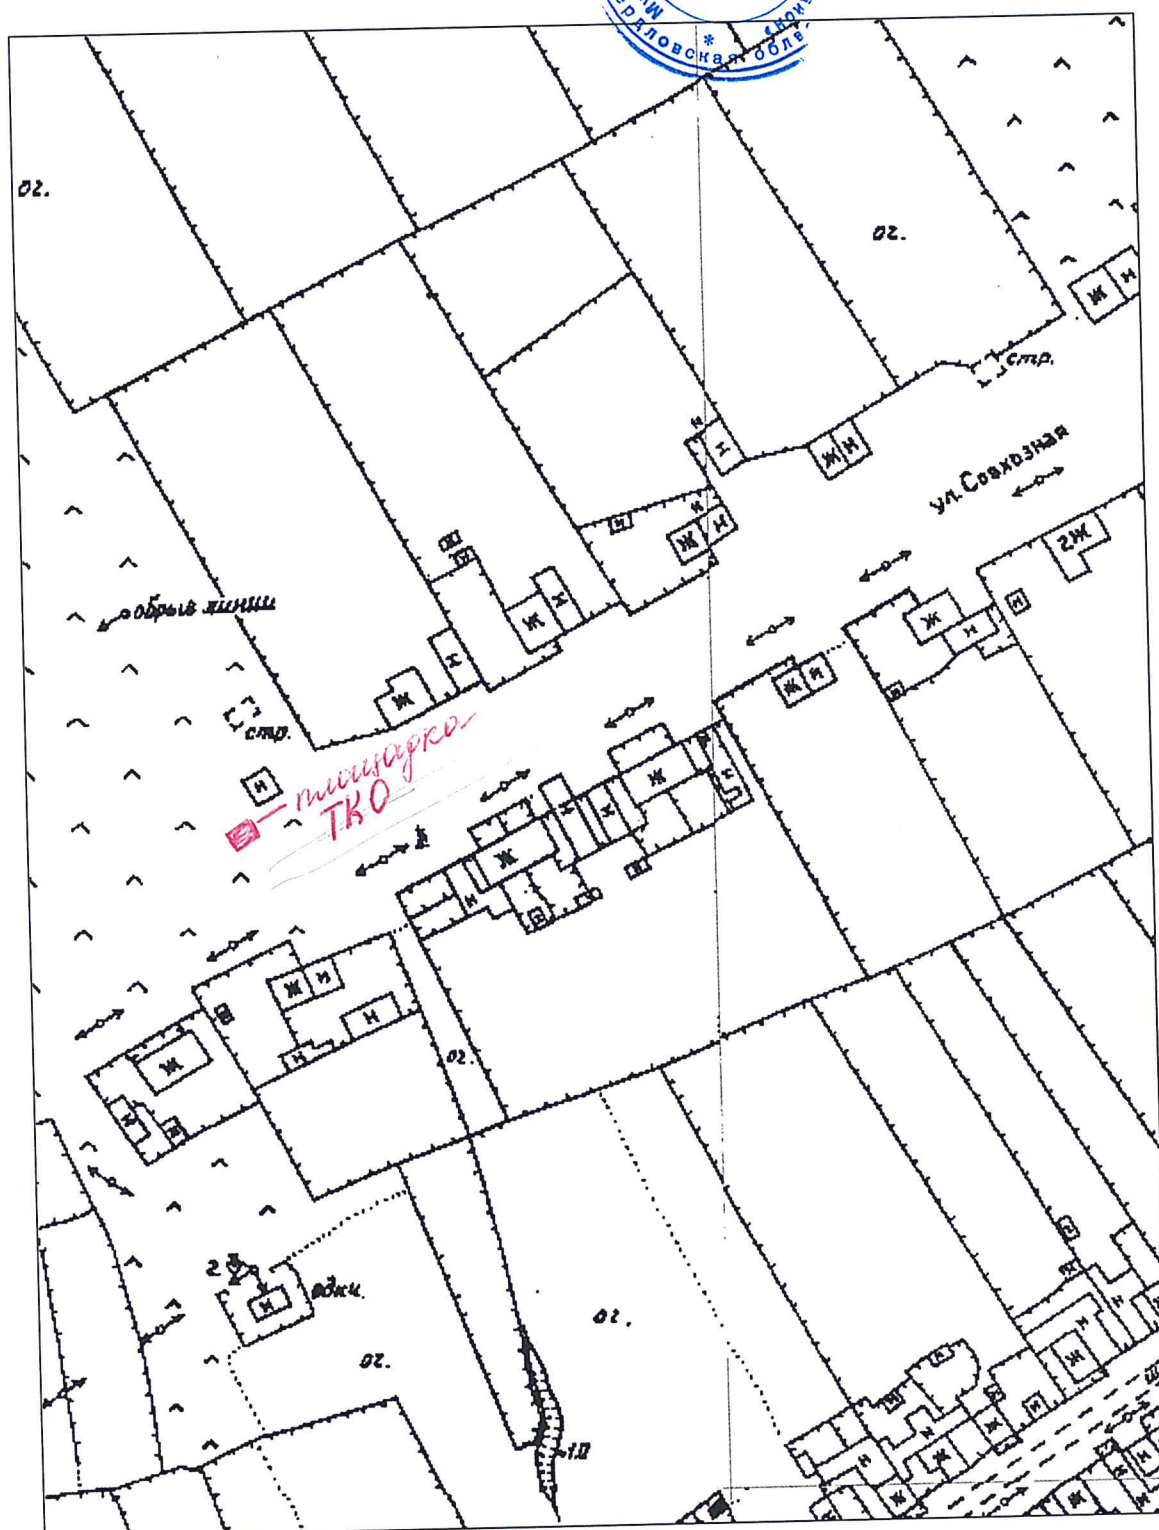


Ситуационный план М1:2000

17.06.2019

Адрес: Свердловская область, Артинский район, д.Поташка, ул.Октябрьская, вблизи дома №2

Инженер по научно-технической информации _____ Сыропята А.Е.

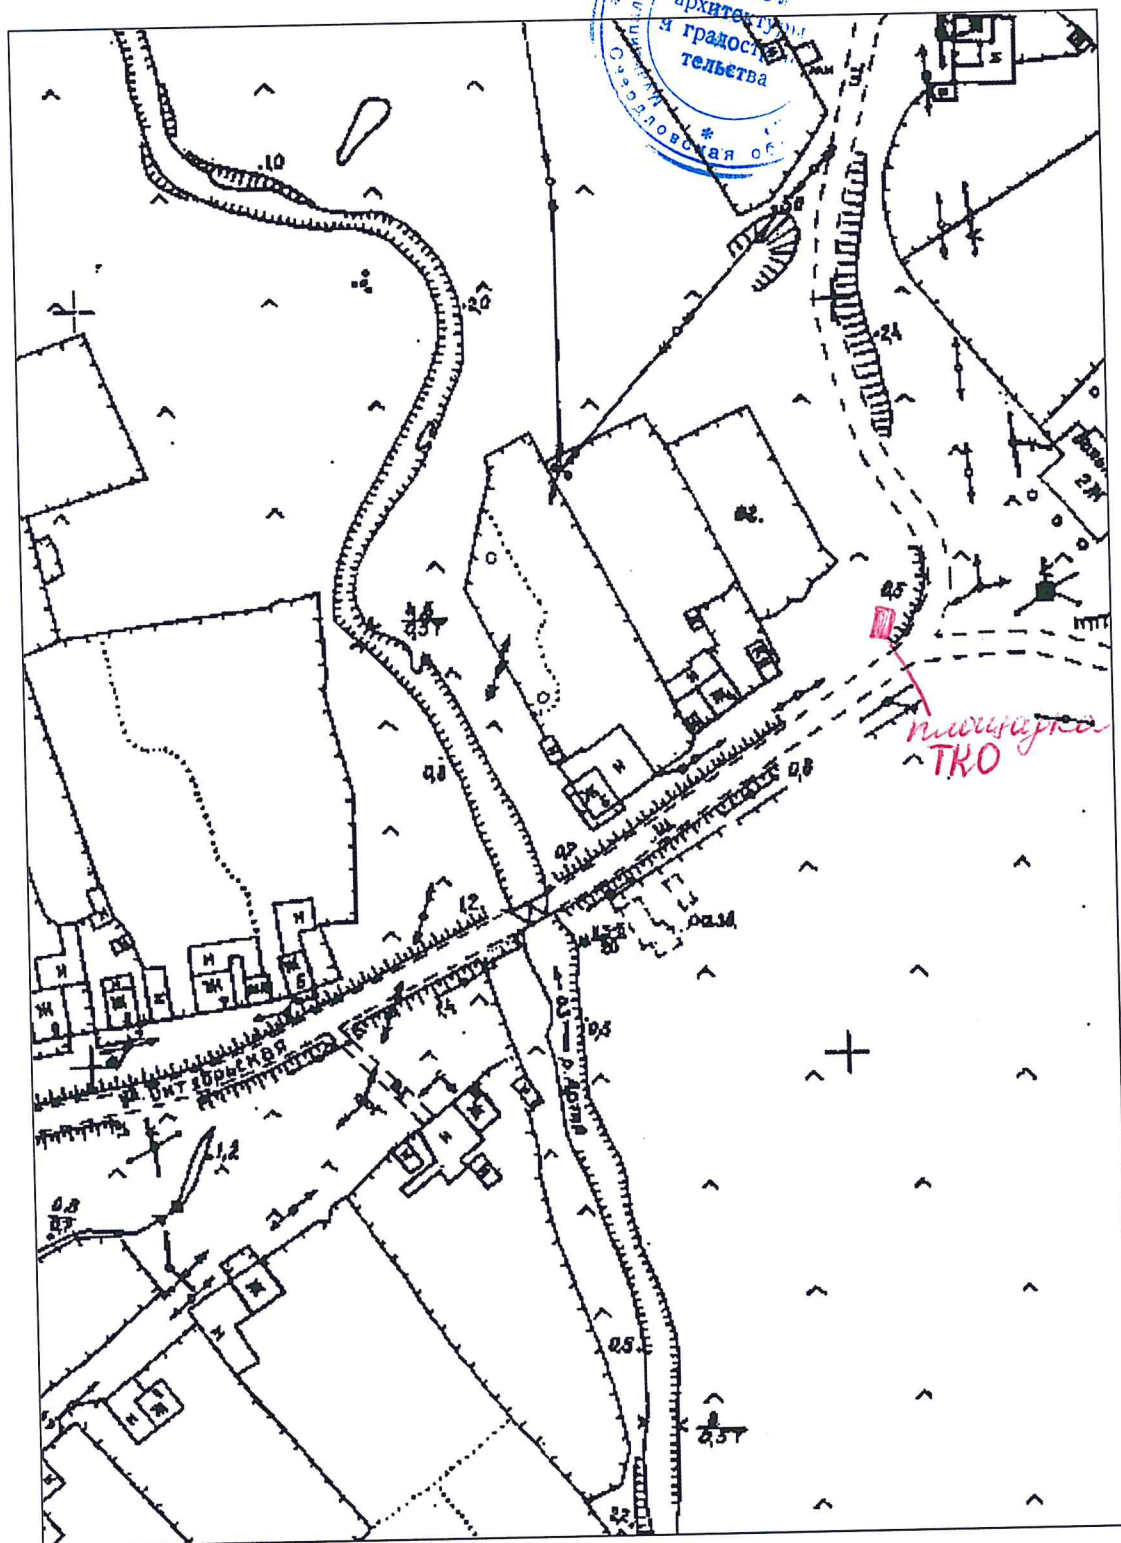


Ситуационный план М1:2000

17.06.2019

Адрес: Свердловская область, Артинский район, д.Поташка, ул.Абросимова, вблизи дома №23

Инженер по научно-технической информации

Сыропятова А.Е.


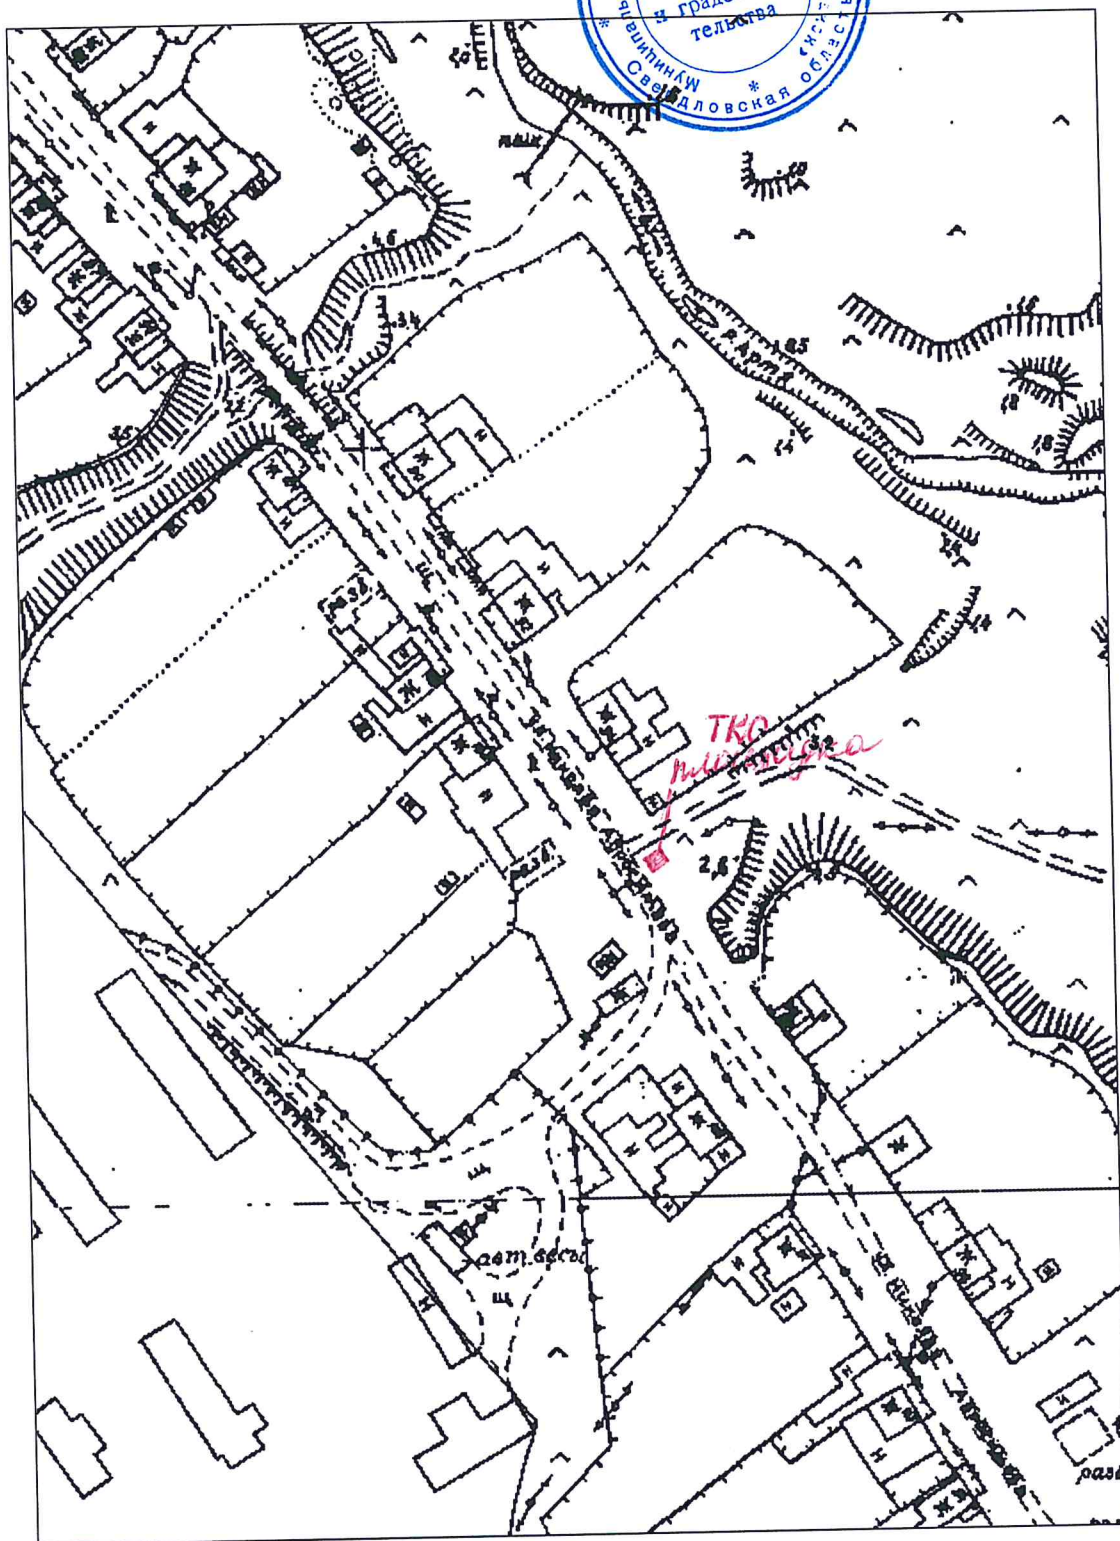


Ситуационный план М1:2000

17.06.2019

Адрес: Свердловская область, Артинский район, д.Поташка, ул.Юбилейная, вблизи дома №22

Инженер по научно-технической информации _____ Сыропятова А.Е.

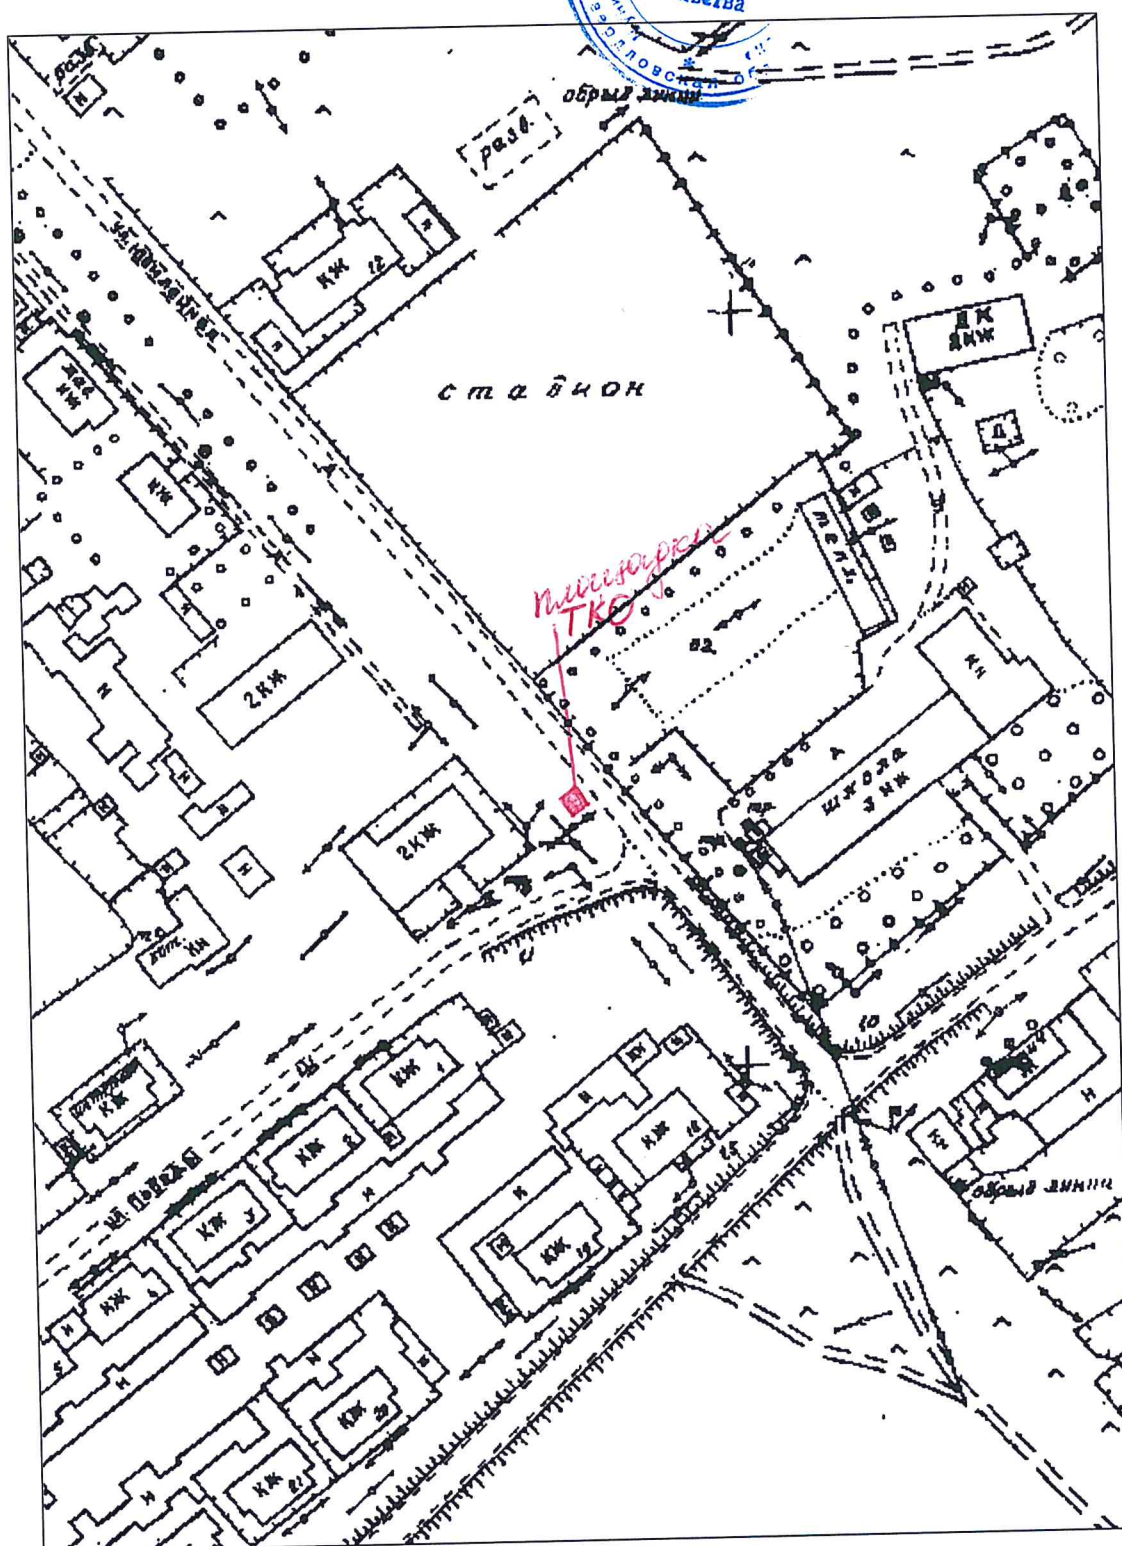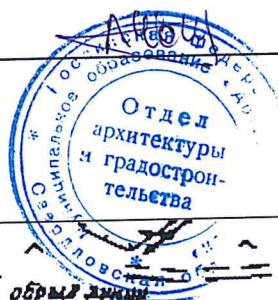


Ситуационный план М1:2000

17.06.2019

Адрес: Свердловская область, Артинский район, д.Поташка, ул.Юбилейная, вблизи дома №5

Инженер по научно-технической информации _____ Сыропятова А.Е.

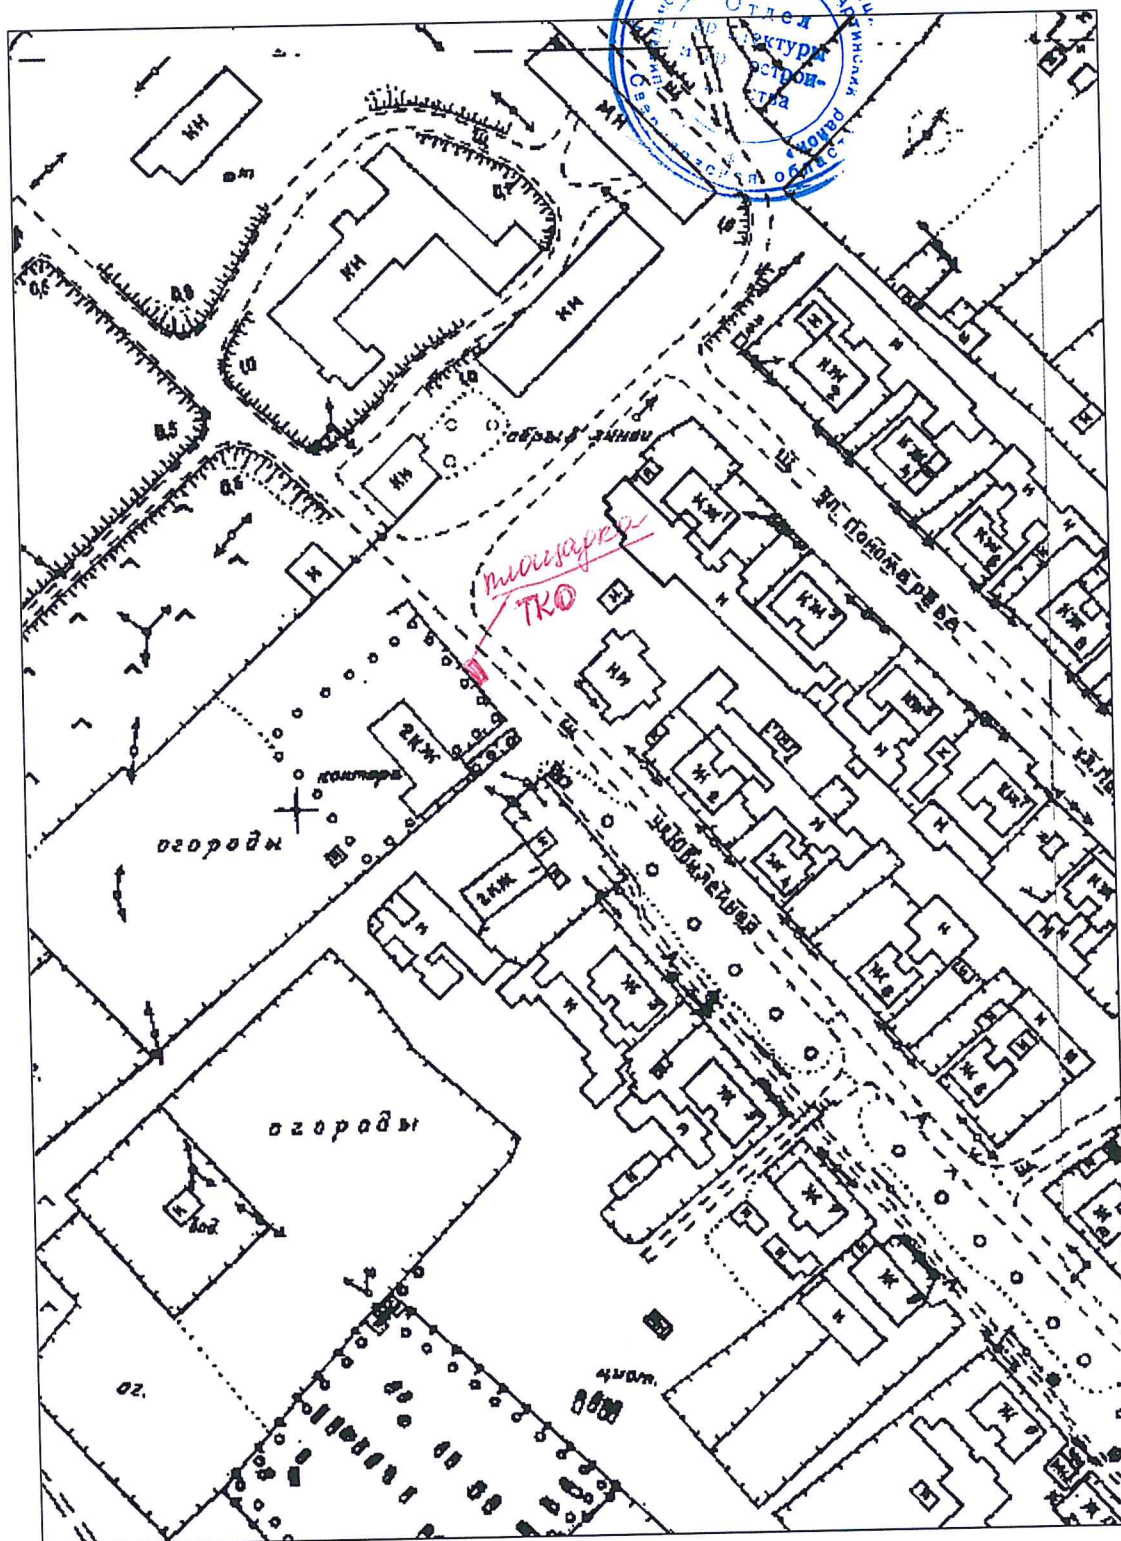


Ситуационный план М1:2000
17.06.2019

Адрес: Свердловская область, Артинский район, д. Артя-Шигири, ул. Ленина, вблизи дома №19

Инженер по научно-технической информации

Алиби

Сыропятова А. Е.

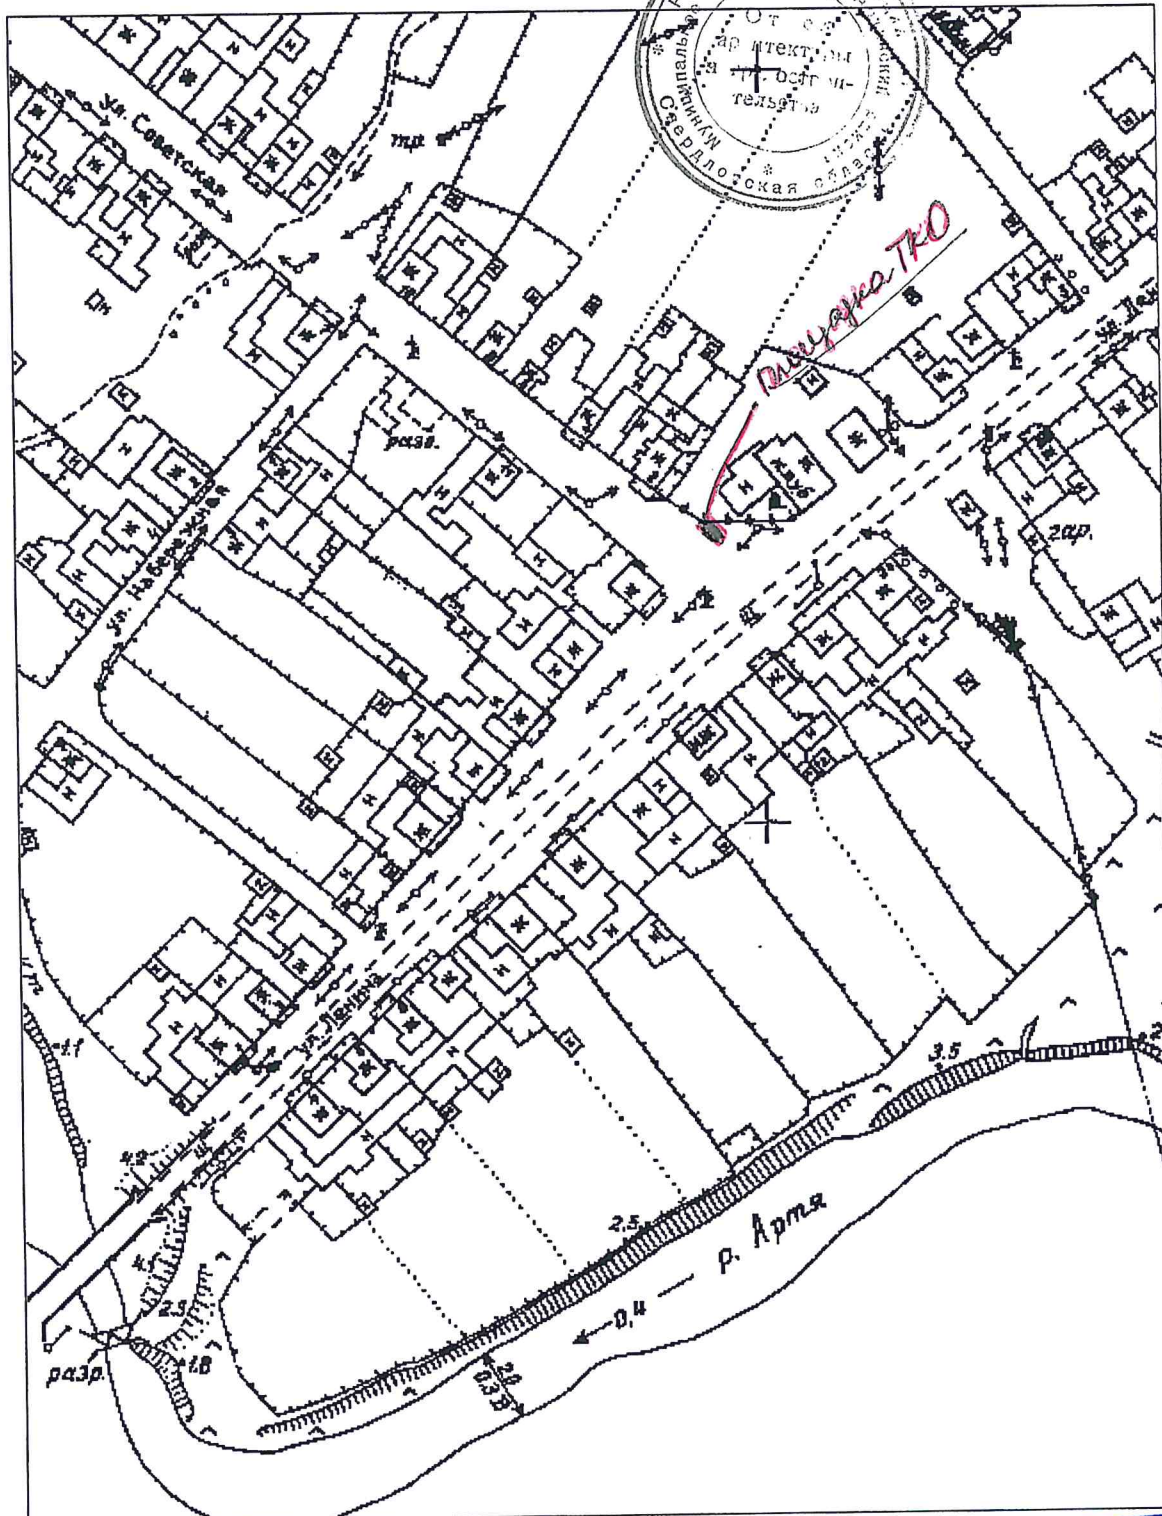

КОПИЯ
ВЕРНА


Алиби

Ситуационный план М1:2000

17.06.2019

Адрес: Свердловская область, Артинский район, д.Артя-Шигири, ул.Советская, вблизи дома №10

Инженер по научно-технической информации _____ Сыропатова А.Е.

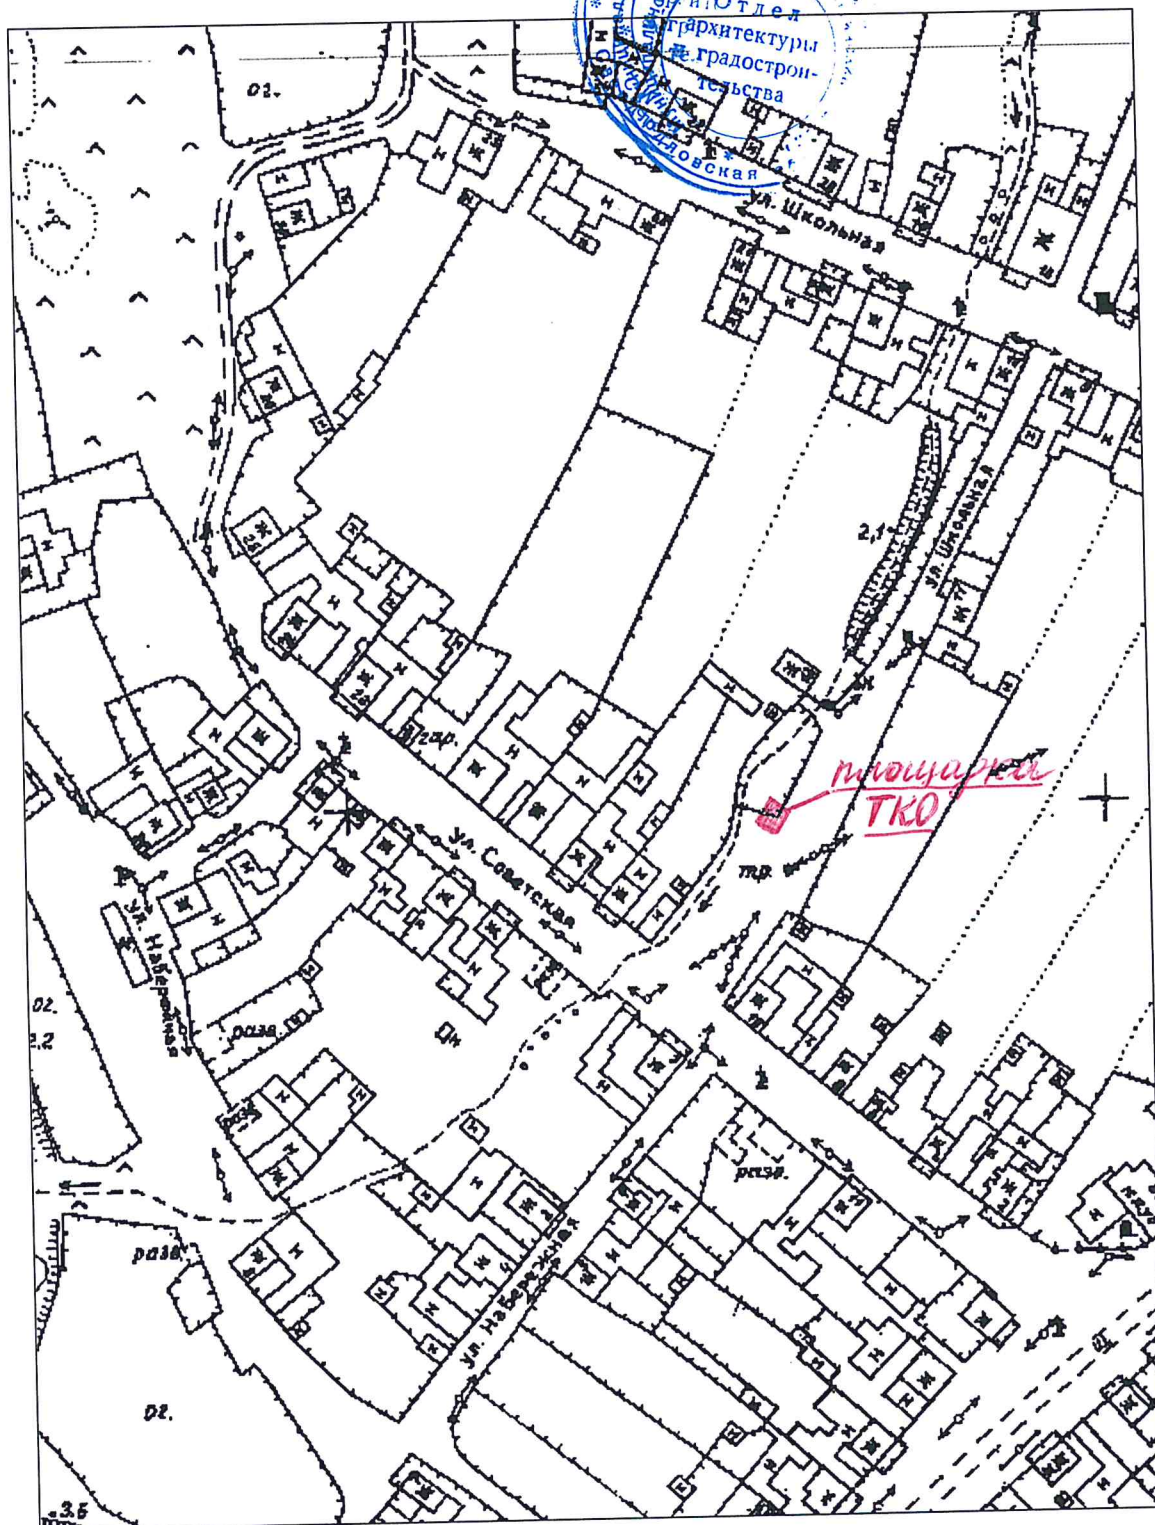


Ситуационный план М1:2000

17.06.2019

Адрес: Свердловская область, Артинский район, д.Артя-Шигири, ул.Ленина, вблизи дома №95

Инженер по научно-технической информации _____ Сыропята А.Е.

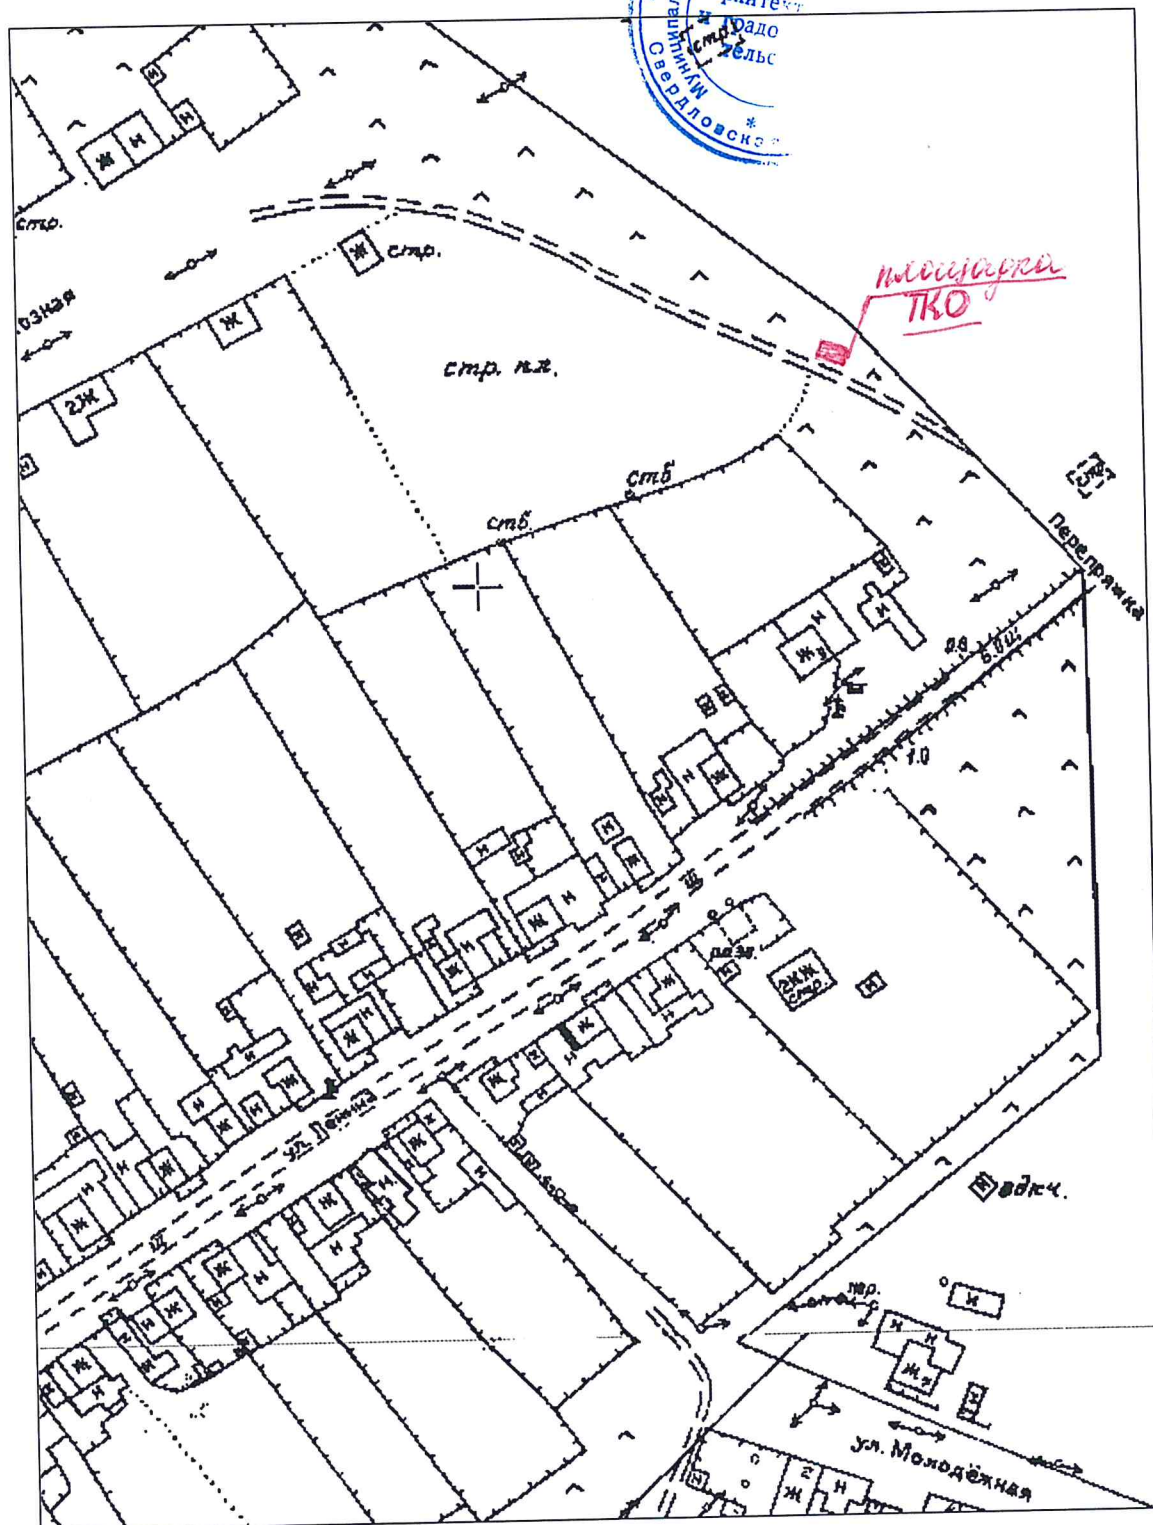


Ситуационный план М1:2000

17.06.2019

Адрес: Свердловская область, Артинский район, д.Поташка, ул.Ленина, №78 (вблизи магазина)

Инженер по научно-технической информации _____ Сыропятова А.Е.

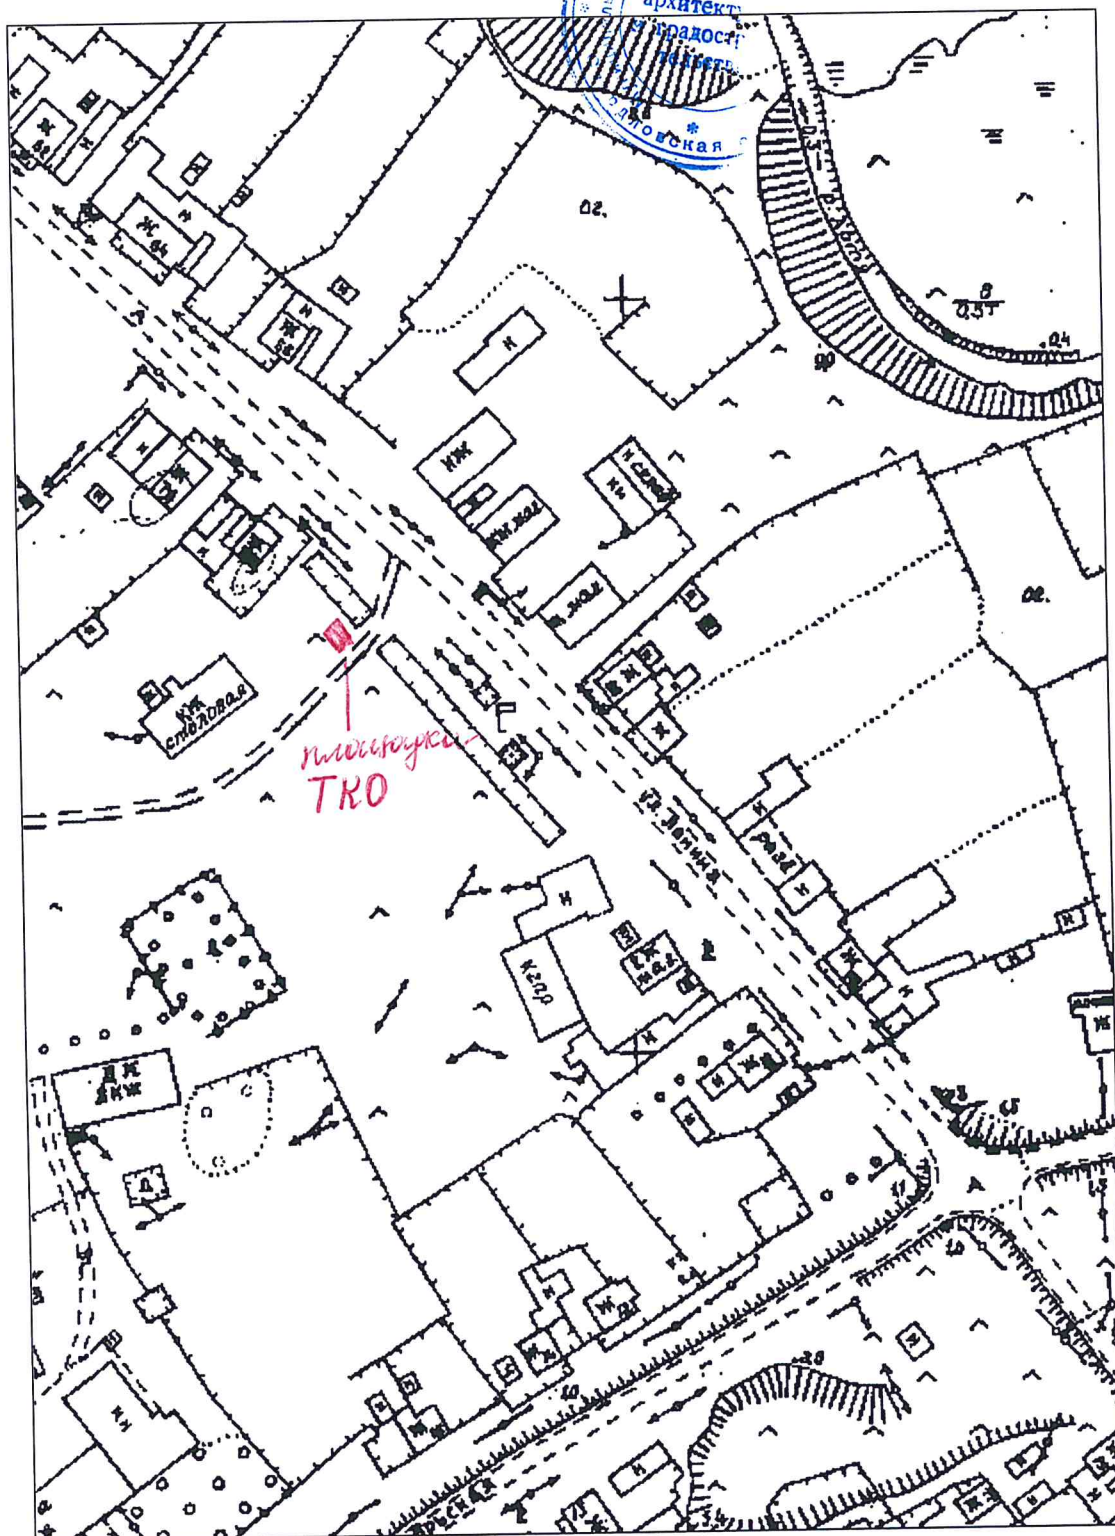


Ситуационный план М1:2000

17.06.2019

Адрес: Свердловская область, Артинский район, д.Поташка, ул.Ленина, вблизи дома №11

Инженер по научно-технической информации _____ Сыропятова А.Е.

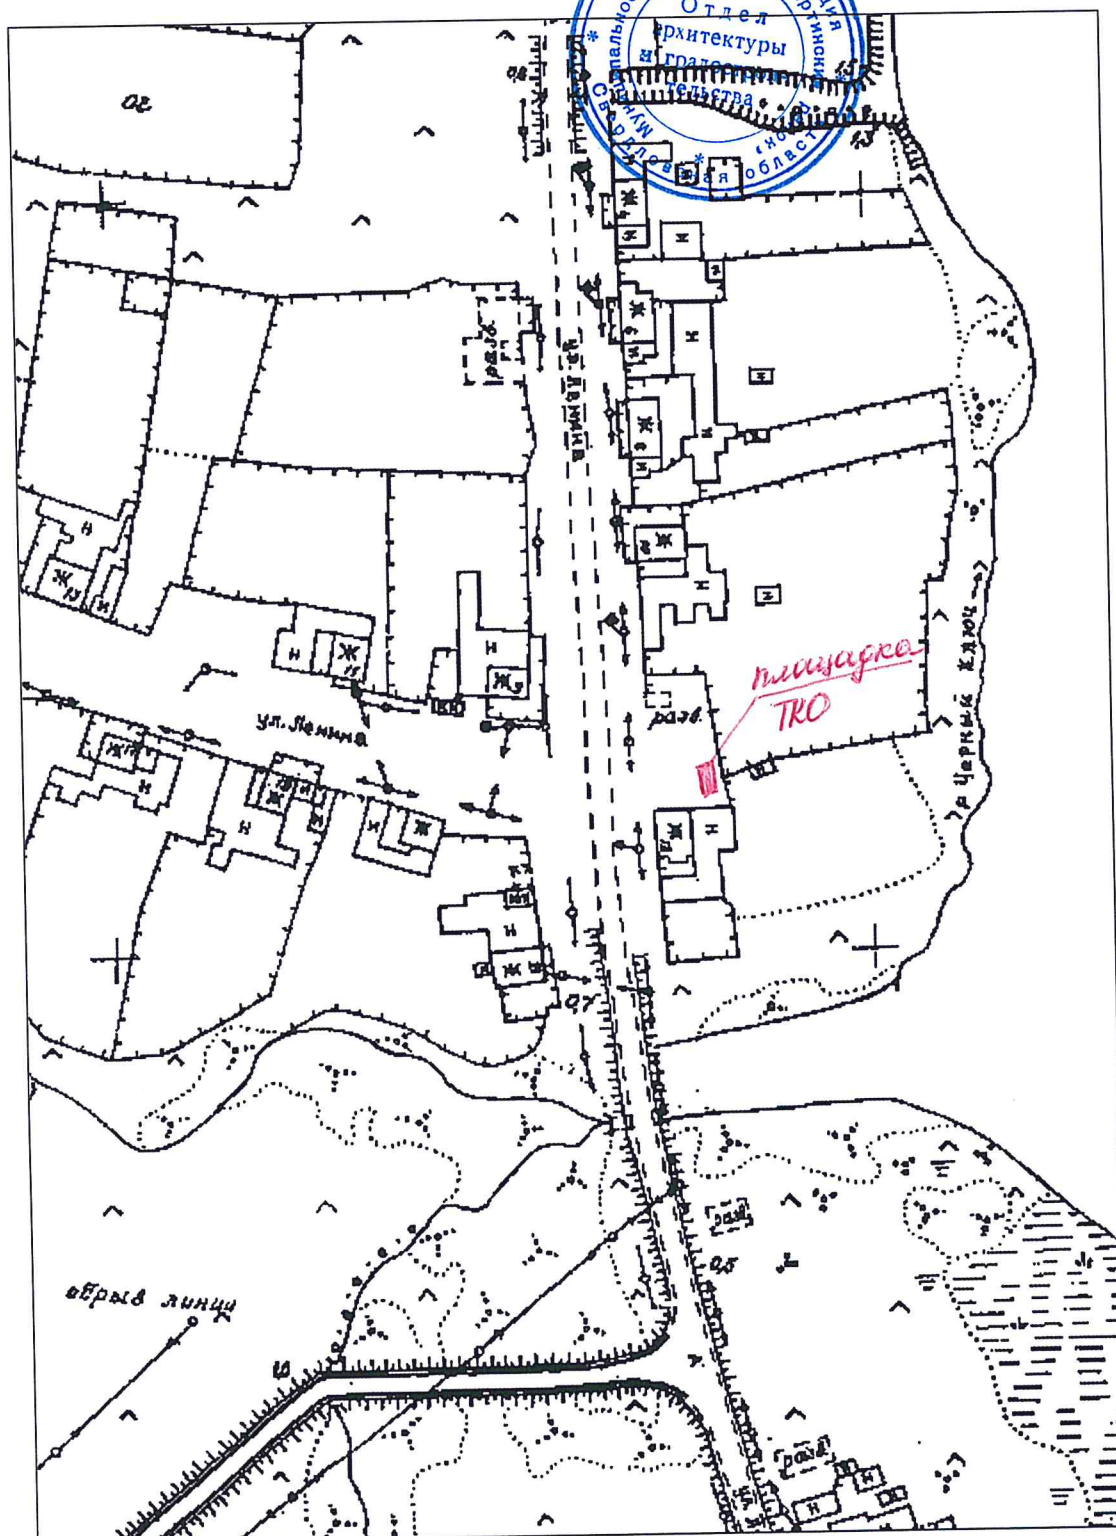


✓
Ситуационный план М1:2000
17.06.2019

Адрес: Свердловская область, Артинский район, с. Сажино, ул. Советская, вблизи дома №61

Инженер по научно-технической информации

А.Е. Сыропятова Сыропятова А. Е.

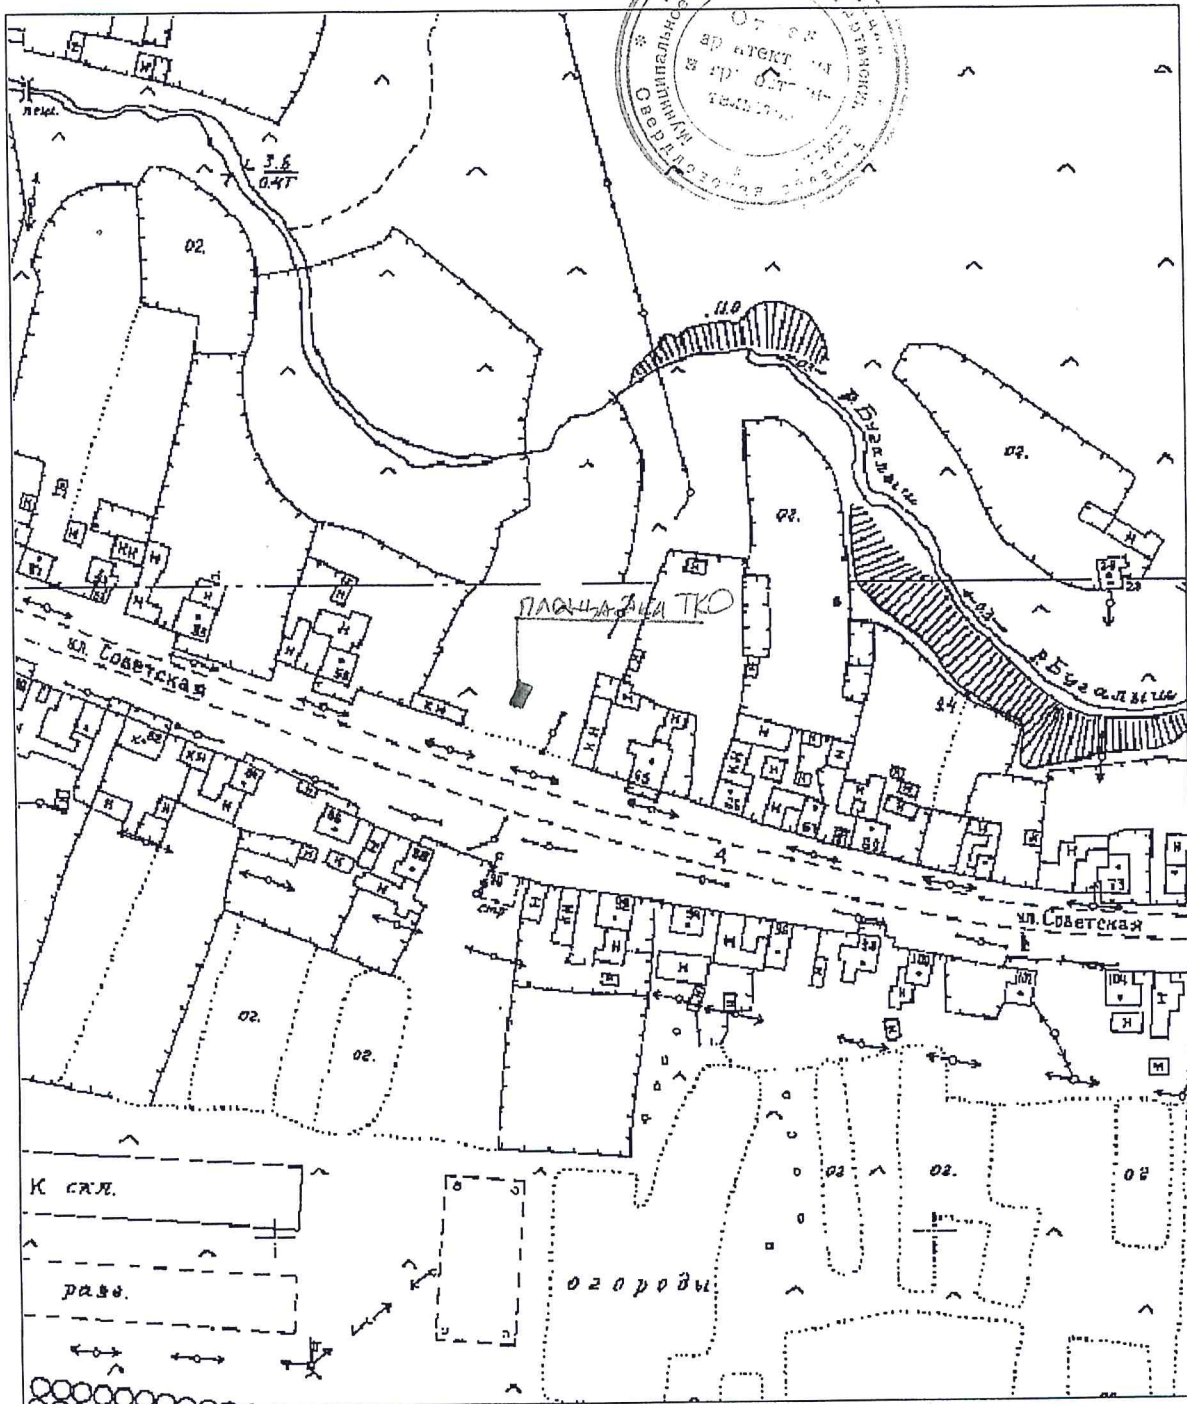

КОПИЯ
ВЕРНА


А.Е. Сыропятова

Ситуационный план М1:2000
17.06.2019

Адрес: Свердловская область, Артинский район, д.Конево, ул. Тракторная, вблизи дома №12.

Инженер по научно-технической информации

Сыропятова А. Е.

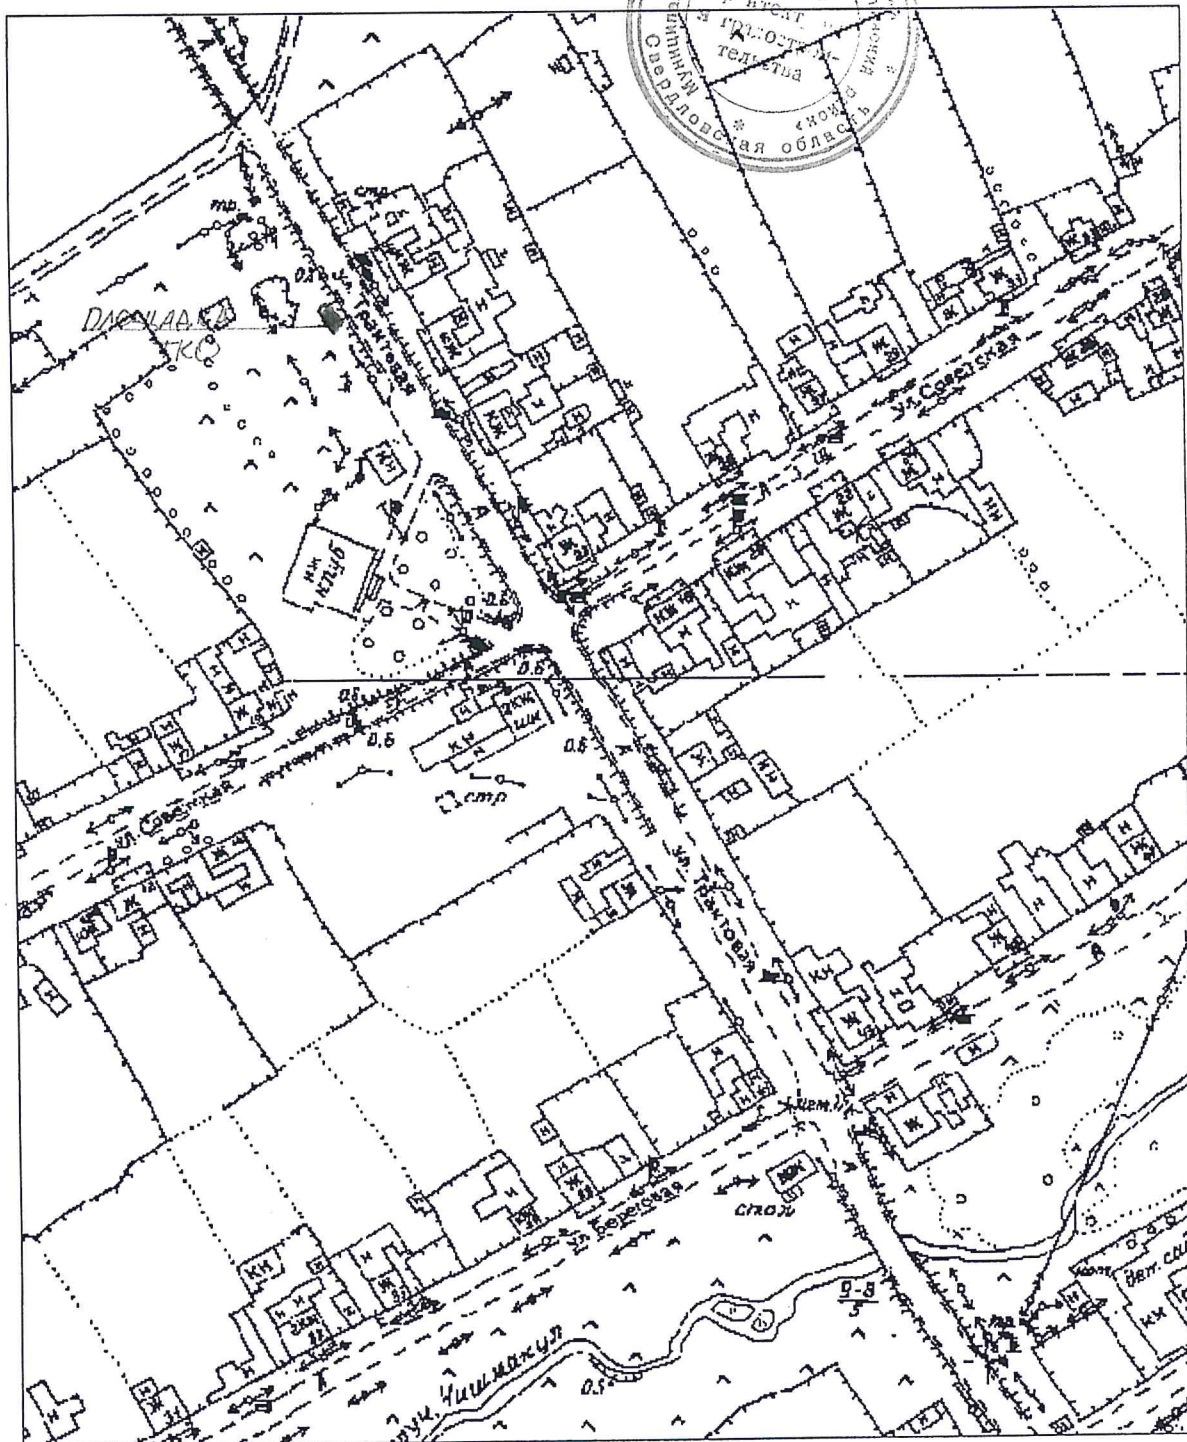

КОПИЯ
ВЕРНА



А.Е. Сыропятова

Ситуационный план М1:2000
17.06.2019

Адрес: Свердловская область, Артинский район, с. Сажино, ул. Ленина, вблизи дома №43

Инженер по научно-технической информации

Сыропятова А. Е.

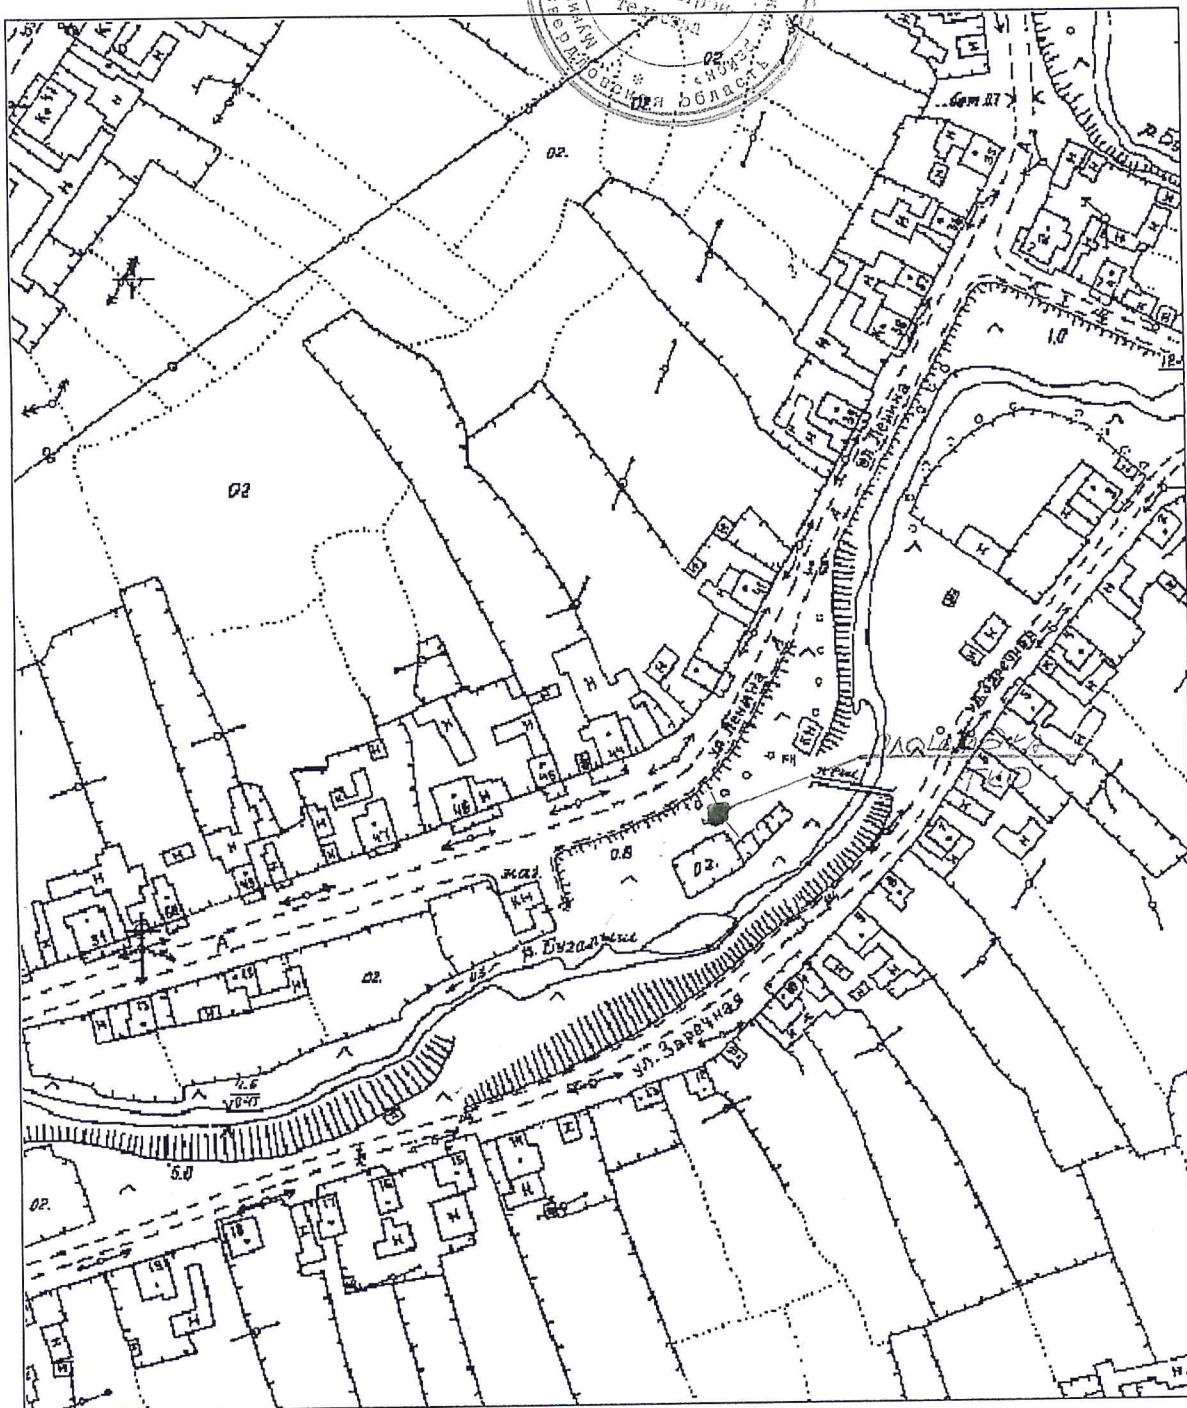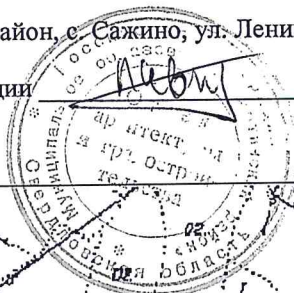

КОПИЯ
ВЕРНА


А.Е. Сыропятова

Ситуационный план М1:2000

17.06.2019

Адрес: Свердловская область, Артинский район, с.Сажино, ул.Советская, вблизи дома №30

Инженер по научно-технической информации _____ Сыропятова А.Е.

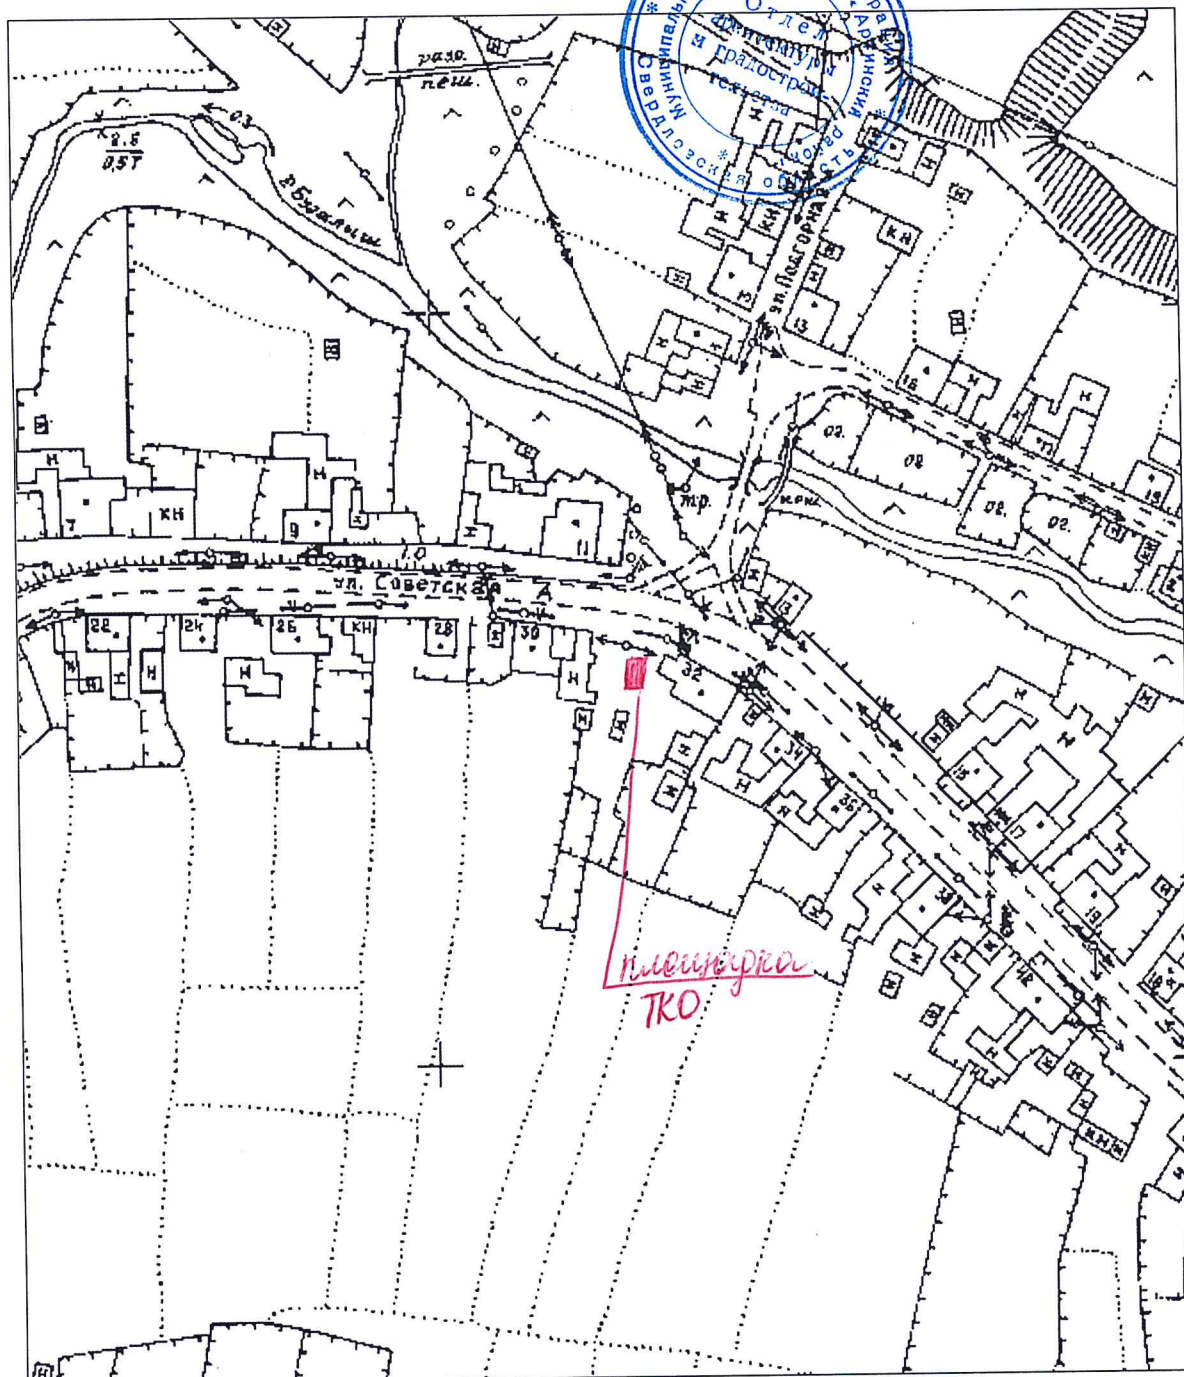


Ситуационный план М1:2000
17.06.2019

Адрес: Свердловская область, Артинский район, с. Сажино, ул. Тракторная, вблизи дома №4

Инженер по научно-технической информации

Сыропятова А. Е.

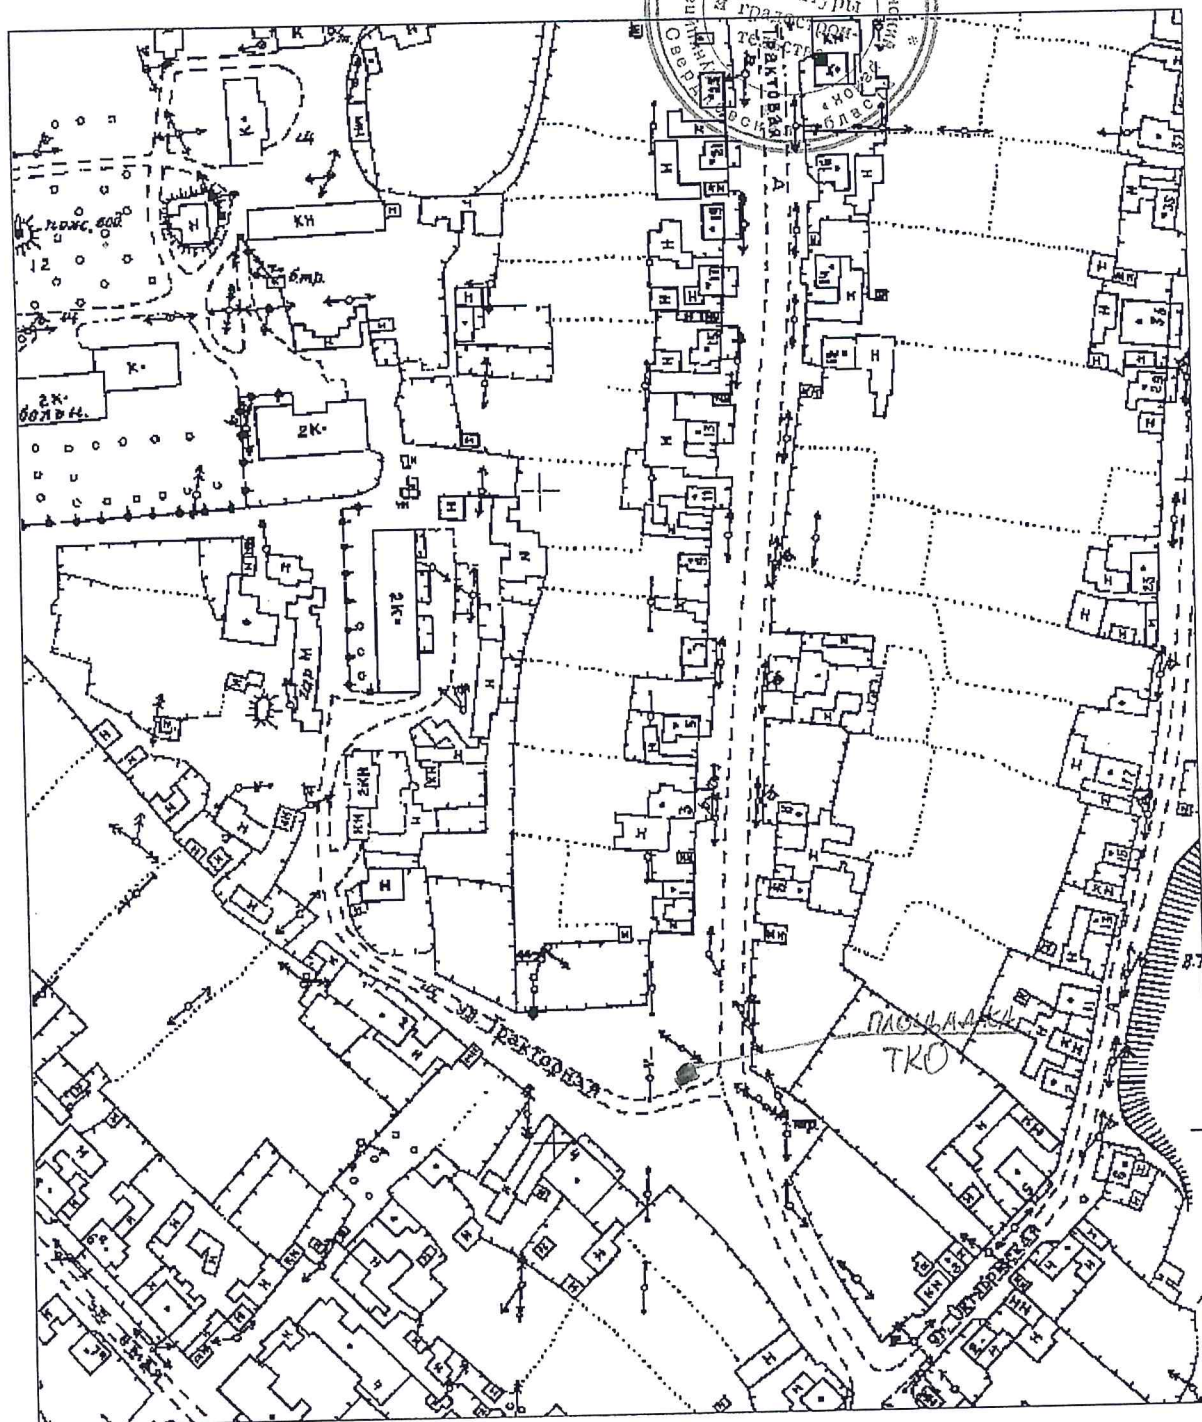

КОПИЯ
ВЕРНА



Арбуз

Ситуационный план М1:2000

17.06.2019

Адрес: Свердловская область, Артинский район, д.Попово, ул.Заречная, вблизи дома №23

Инженер по научно-технической информации _____ Сыропятова А.Е.

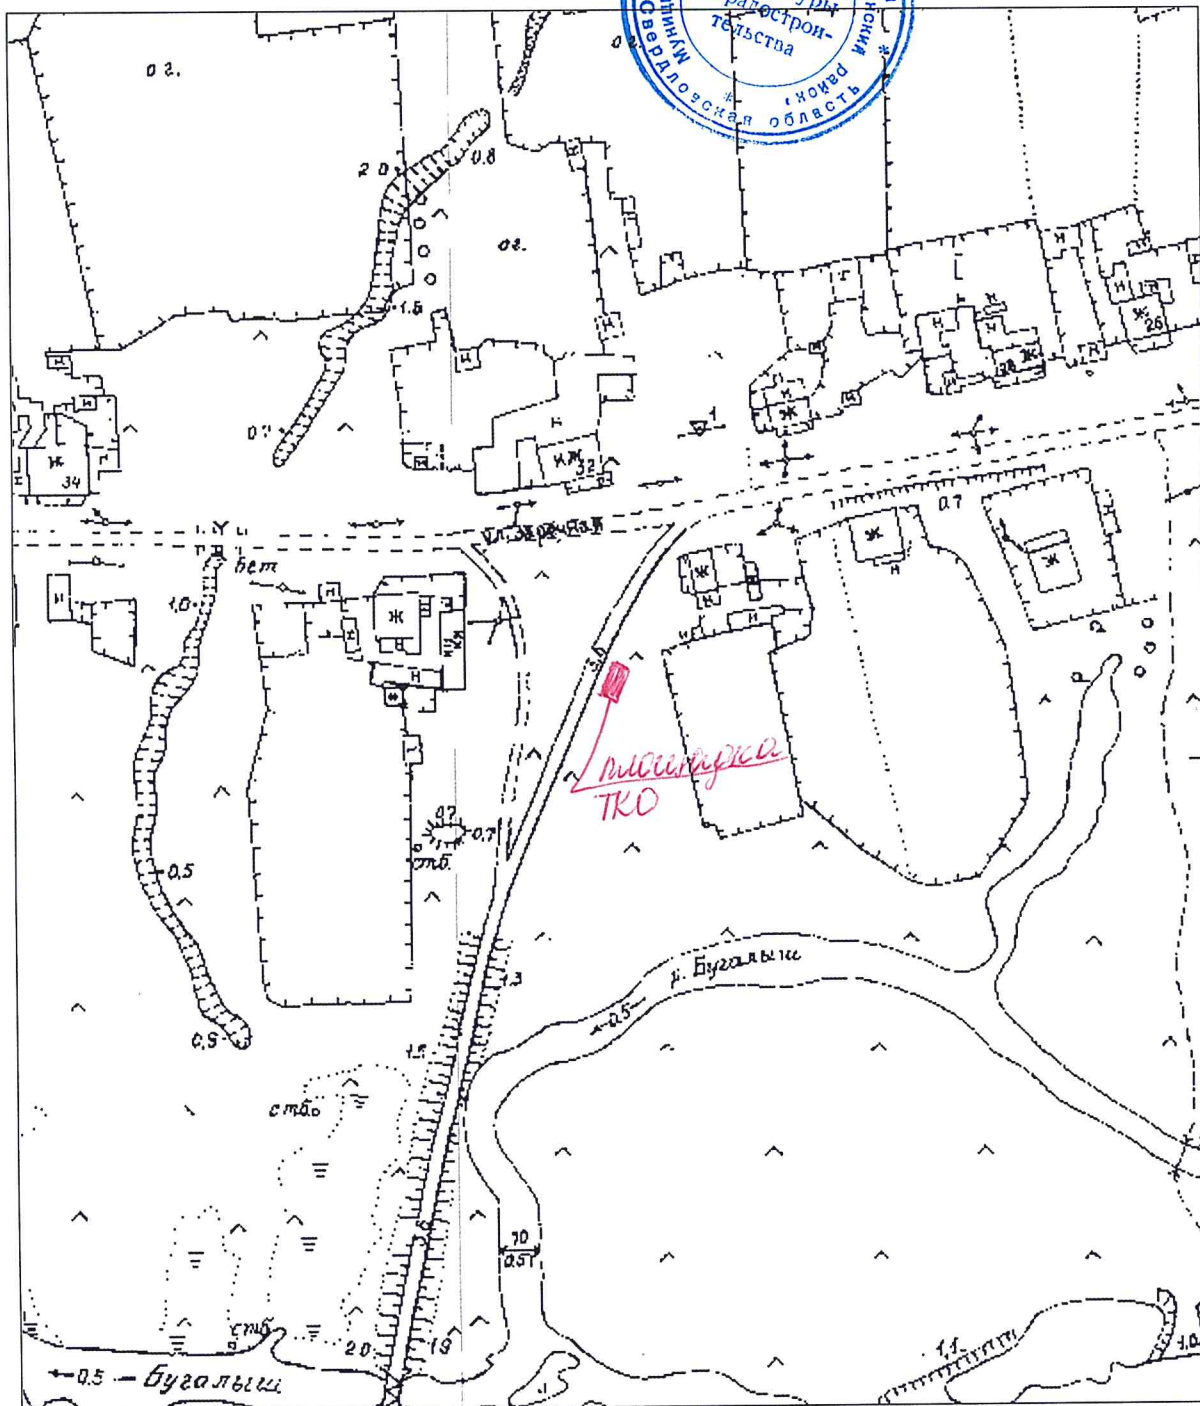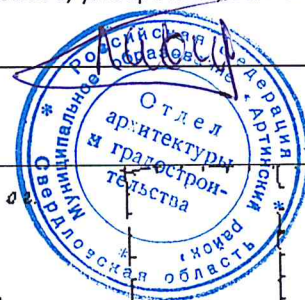


Ситуационный план М1:2000
17.06.2019

Адрес: Свердловская область, Артинский район, с. Сажино, ул. Победы, вблизи дома №6

Инженер по научно-технической информации _____

Сыропятова А. Е.

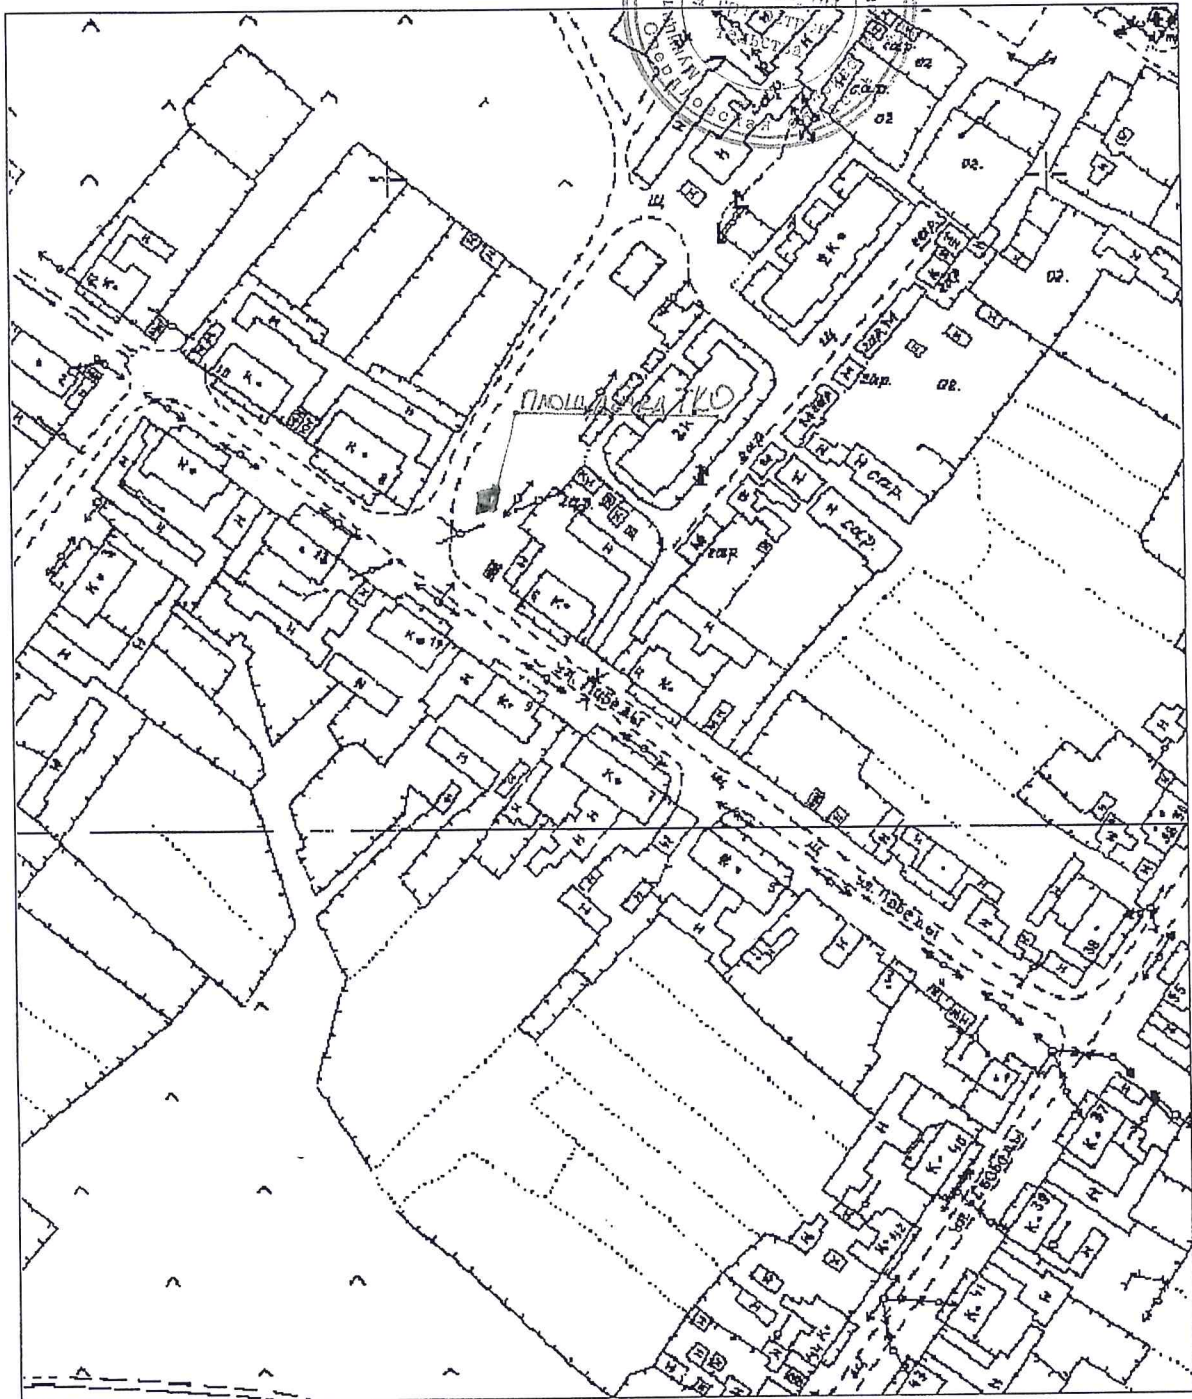


КОПИЯ
ВЕРНА

А. Е. Сыропятова

✓
Ситуационный план М1:2000
17.06.2019

Адрес: Свердловская область, Артинский район, с. Сажино, ул. Свободы, вблизи дома №22А

Инженер по научно-технической информации _____ Сыропятова А. Е.

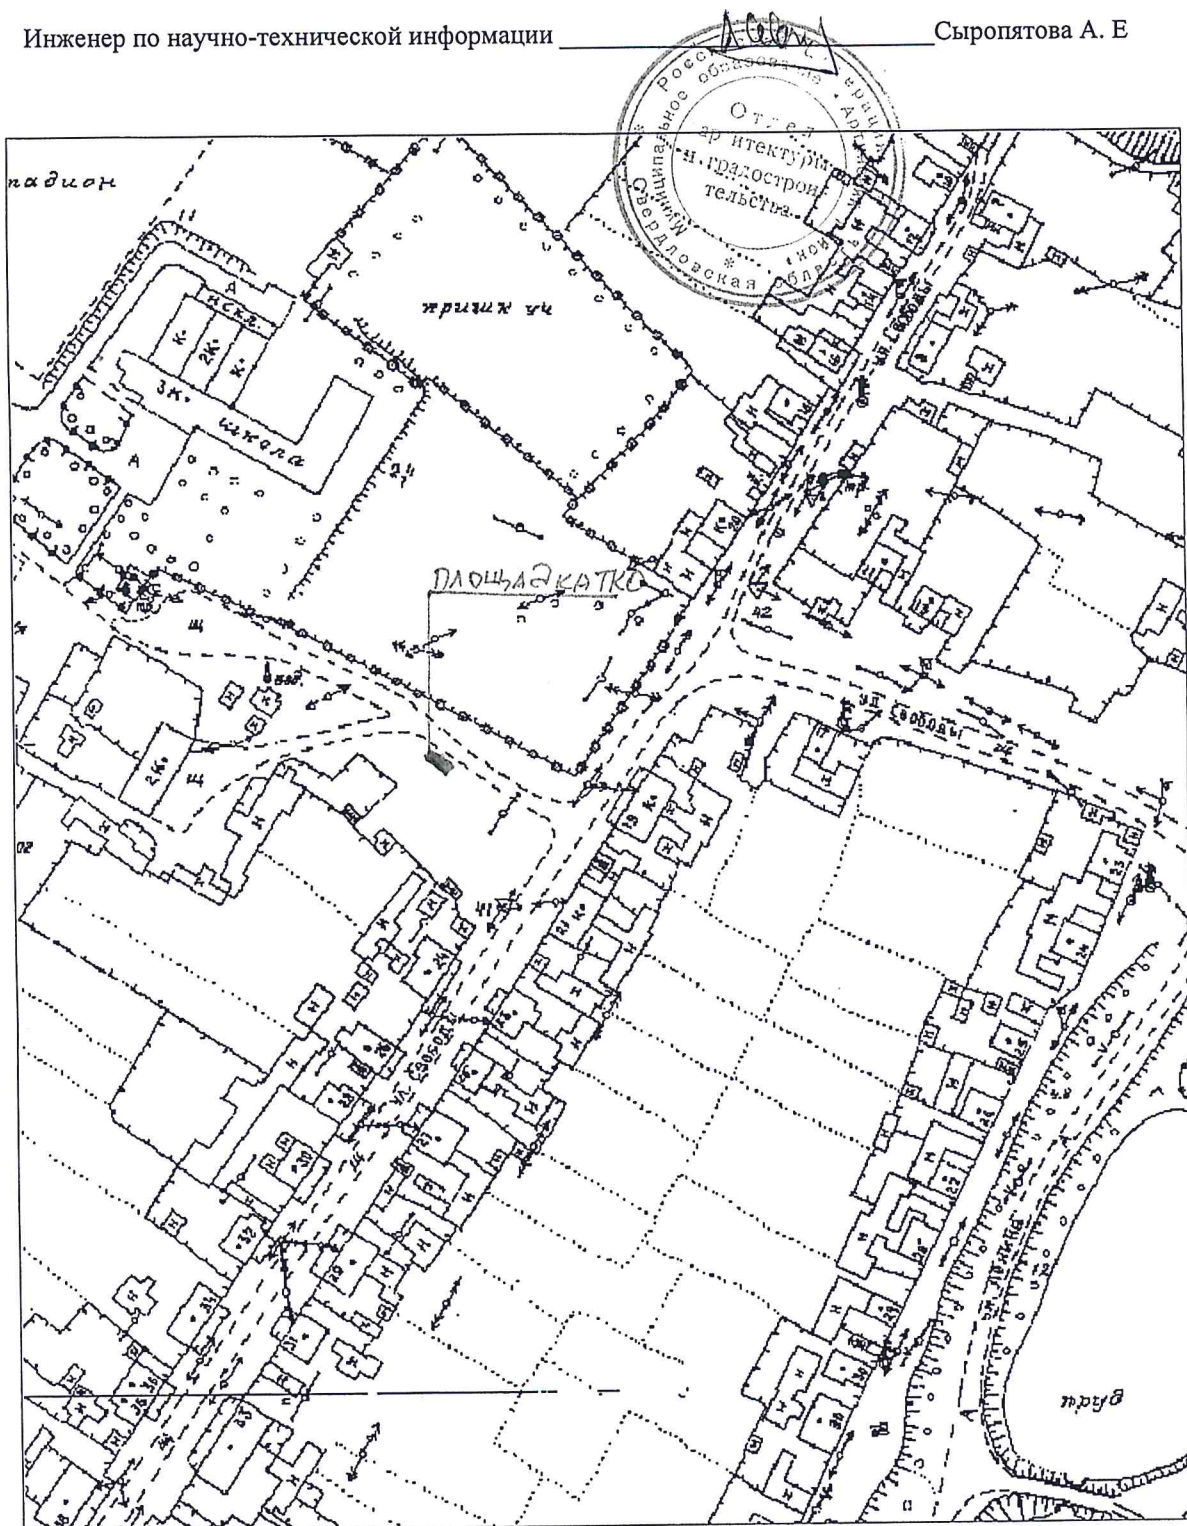


КОПИЯ
ВЕРНА

Асбуг

Ситуационный план М1:2000
17.06.2019

Адрес: Свердловская область, Артинский район, с. Сажино, ул. Ленина, вблизи дома №14

Инженер по научно-технической информации _____ Сыропятова А. Е.

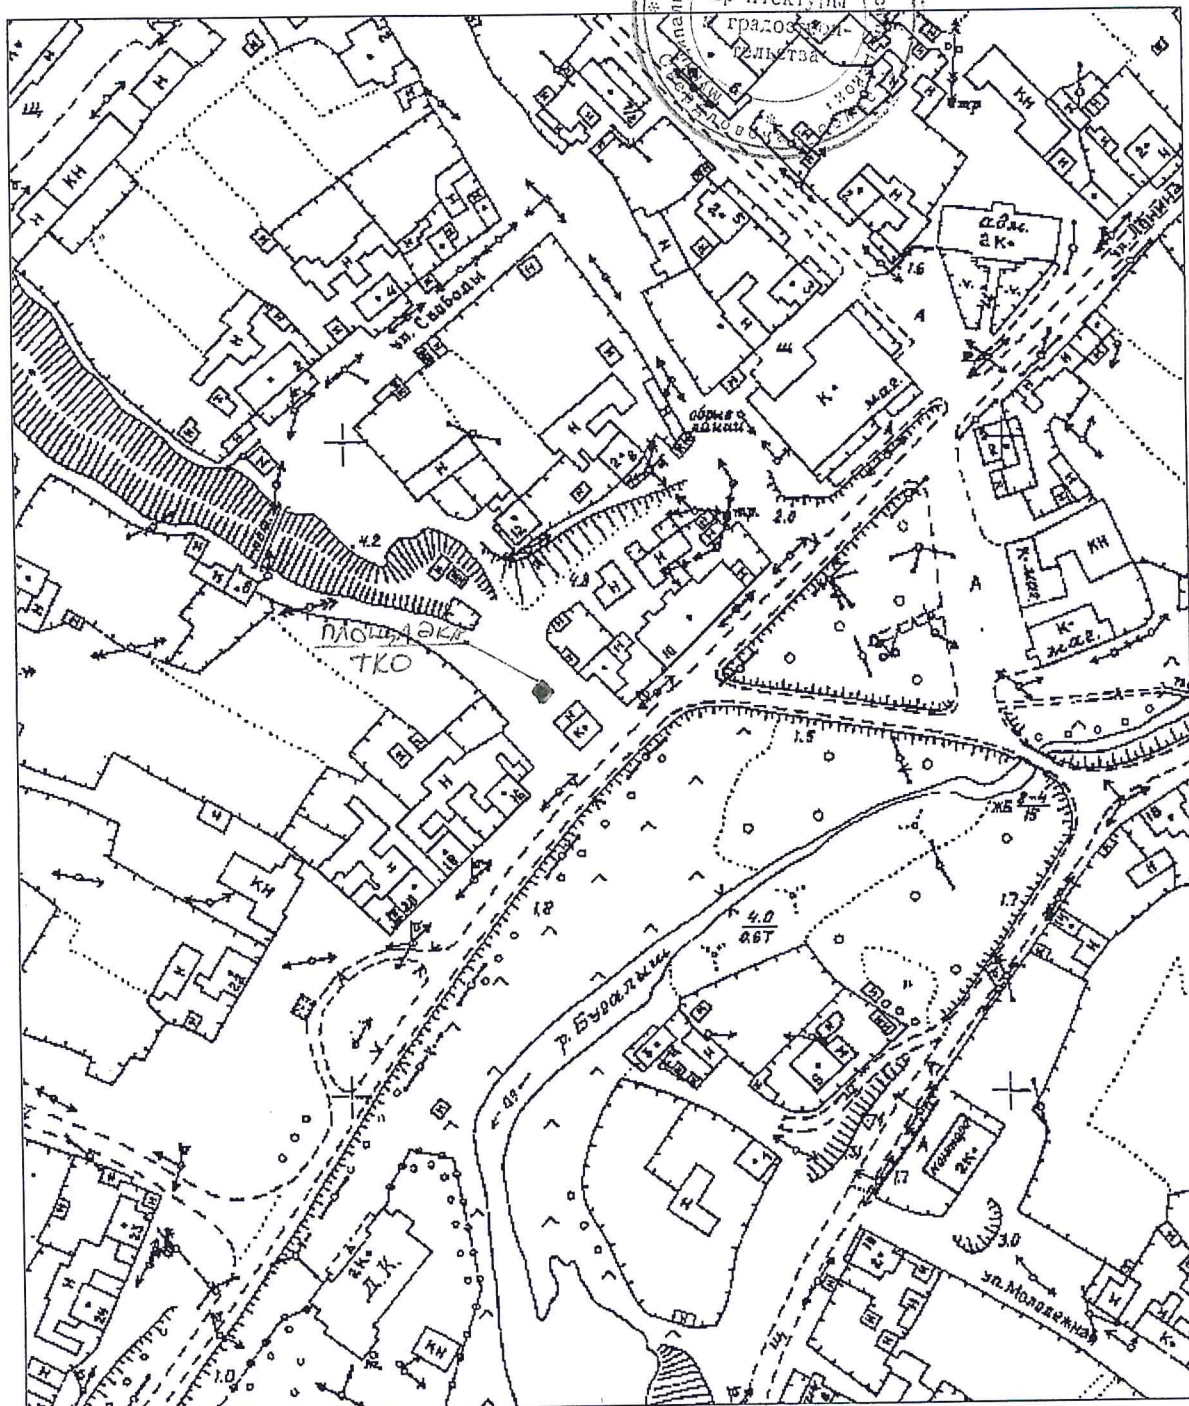

КОПИЯ
ВЕРНА


А.Е. Сыропятова

Ситуационный план М1:2000
17.06.2019

Адрес: Свердловская область, Артинский район, д.Конево, ул. Тракторная, вблизи дома №1

Инженер по научно-технической информации

Сыропятова А. Е.

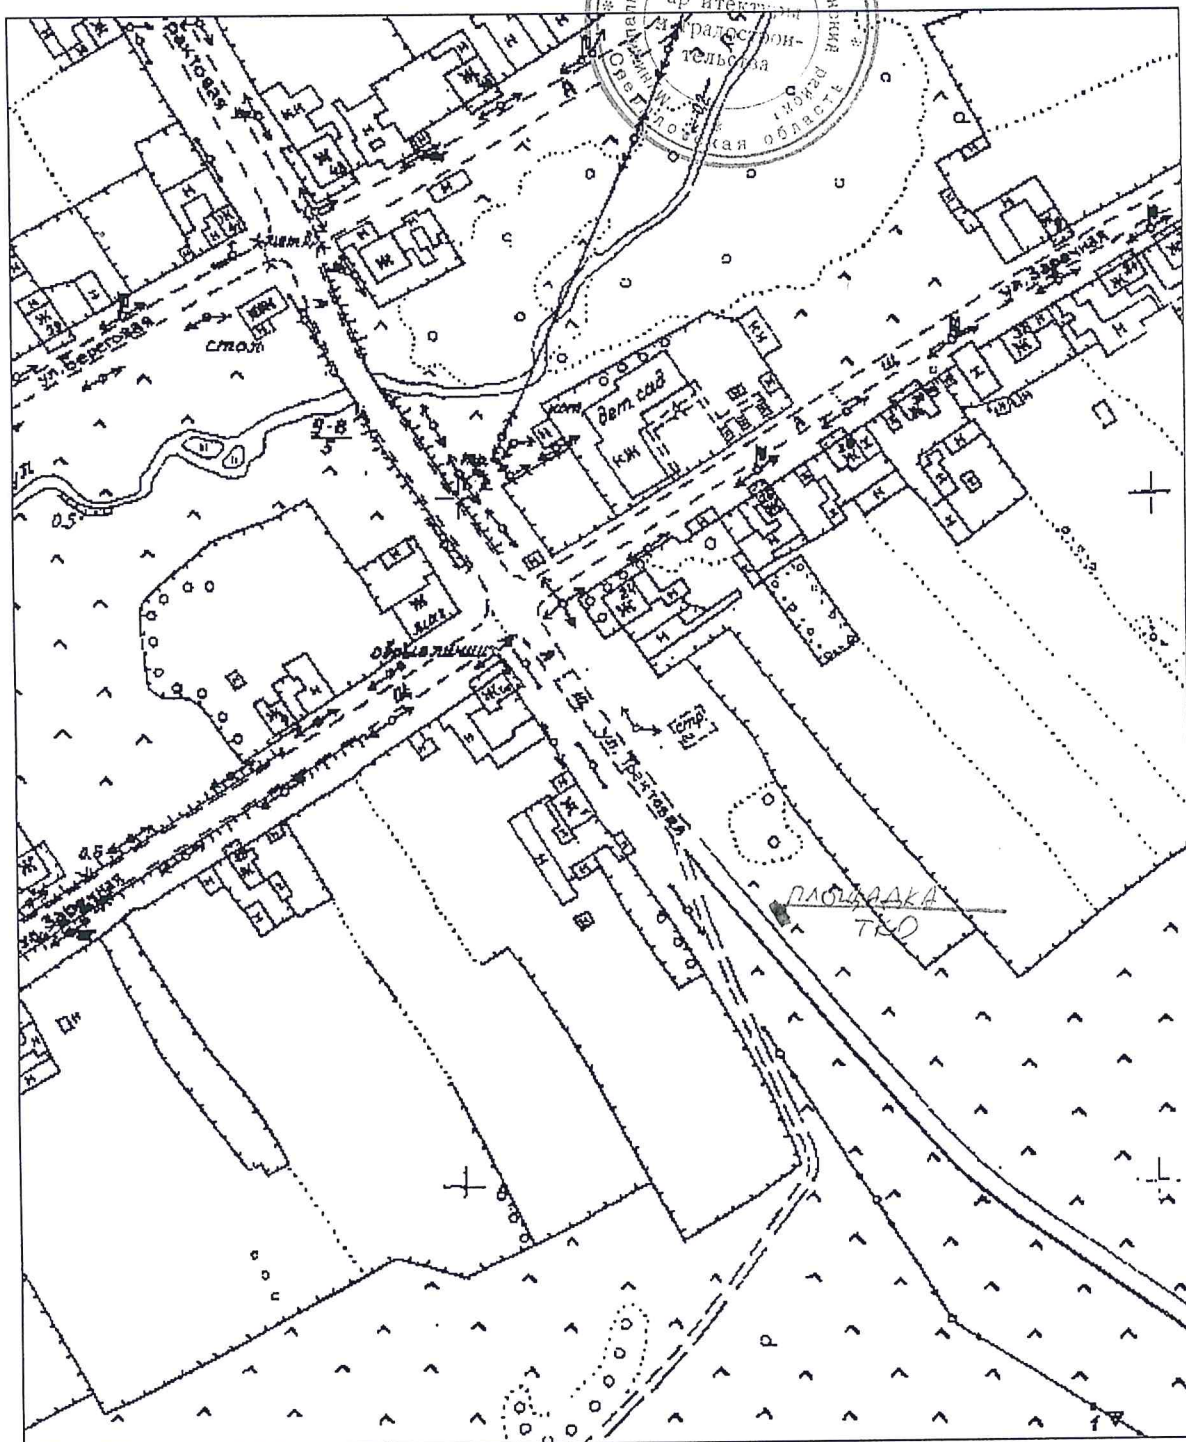

КОПИЯ
ВЕРНА


А.Е. Сыропятова

Ситуационный план М1:2000

17.06.2019

Адрес: Свердловская область, Артинский район, д.Соколята, ул.Победы, вблизи дома №39

Инженер по научно-технической информации _____ Сыропятова А.Е.

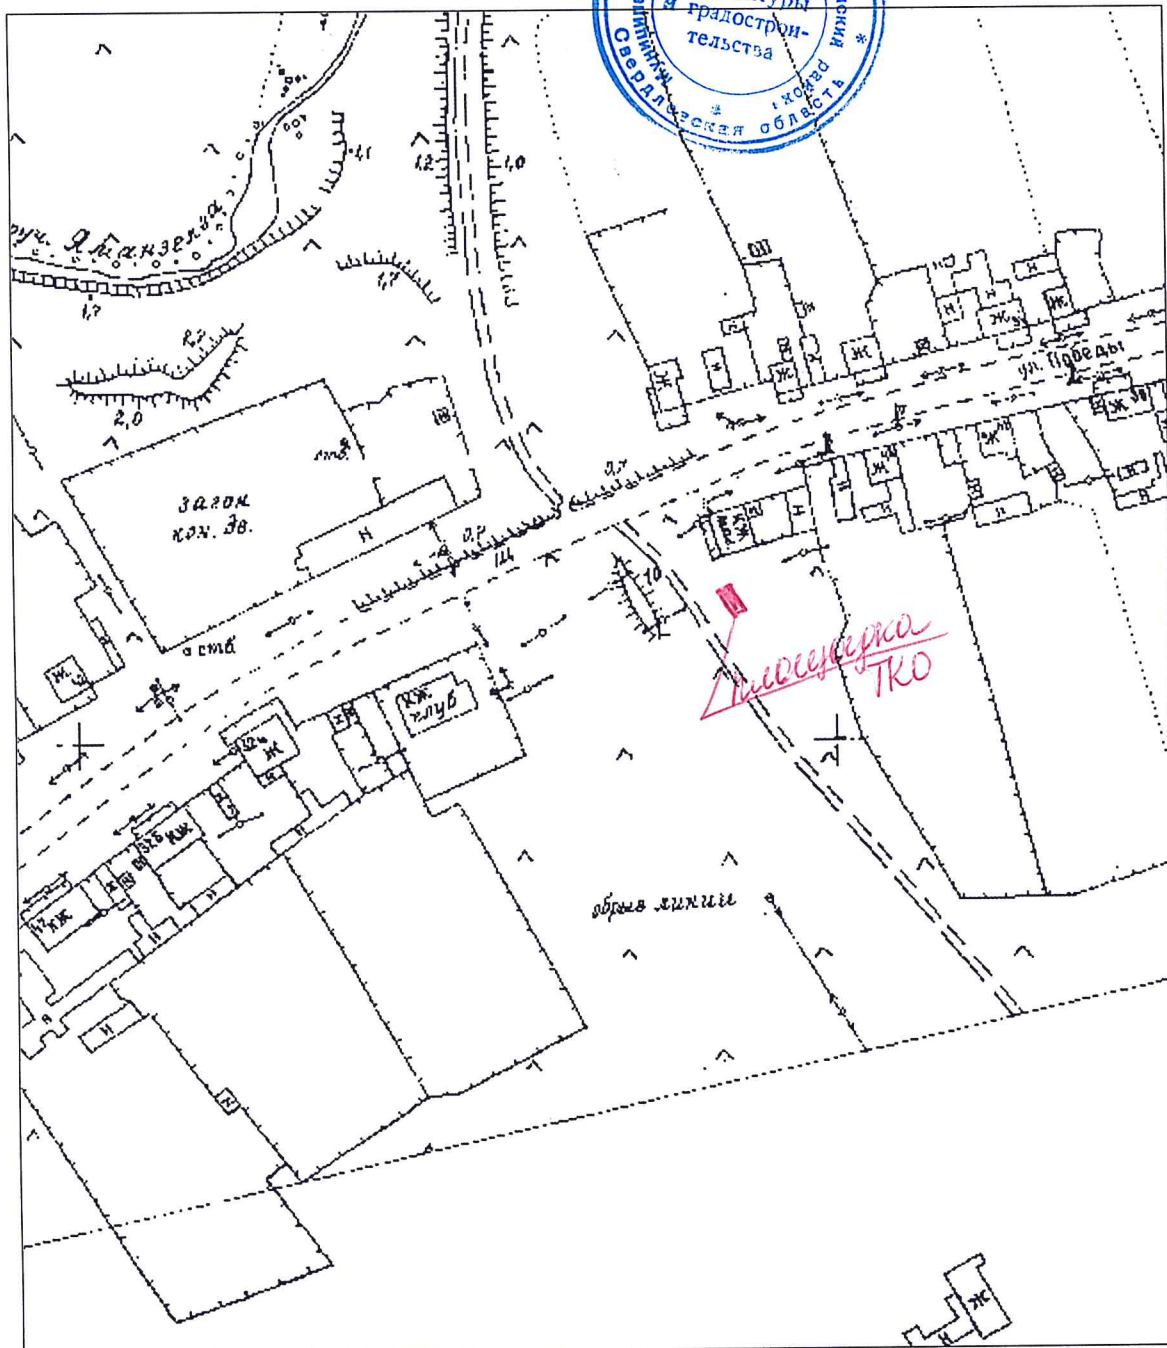


Ситуационный план М1:2000

17.06.2019

Адрес: Свердловская область, Артинский район, д.Соколята, ул.Луговая, вблизи дома №17

Инженер по научно-технической информации _____ Сыропятова А.Е.

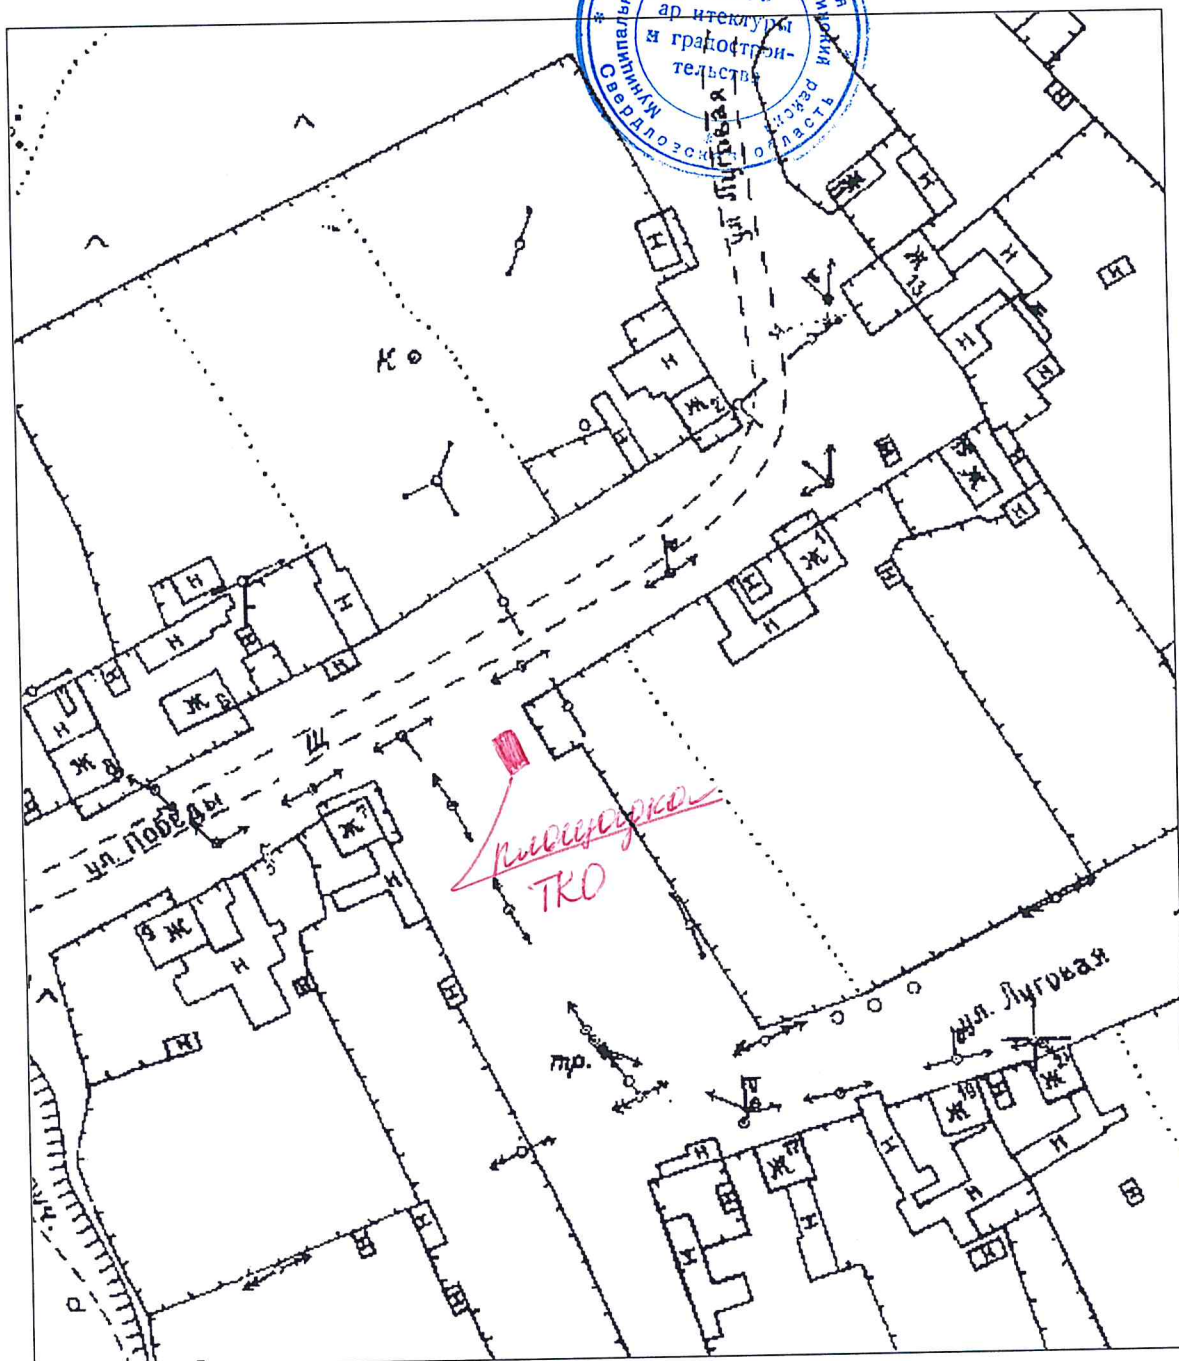


Ситуационный план М1:2000

17.06.2019

Адрес: Свердловская область, Артинский район, с.Сажино, ул.9 Мая, вблизи дома №215

Инженер по научно-технической информации _____ Сыропятова А.Е.

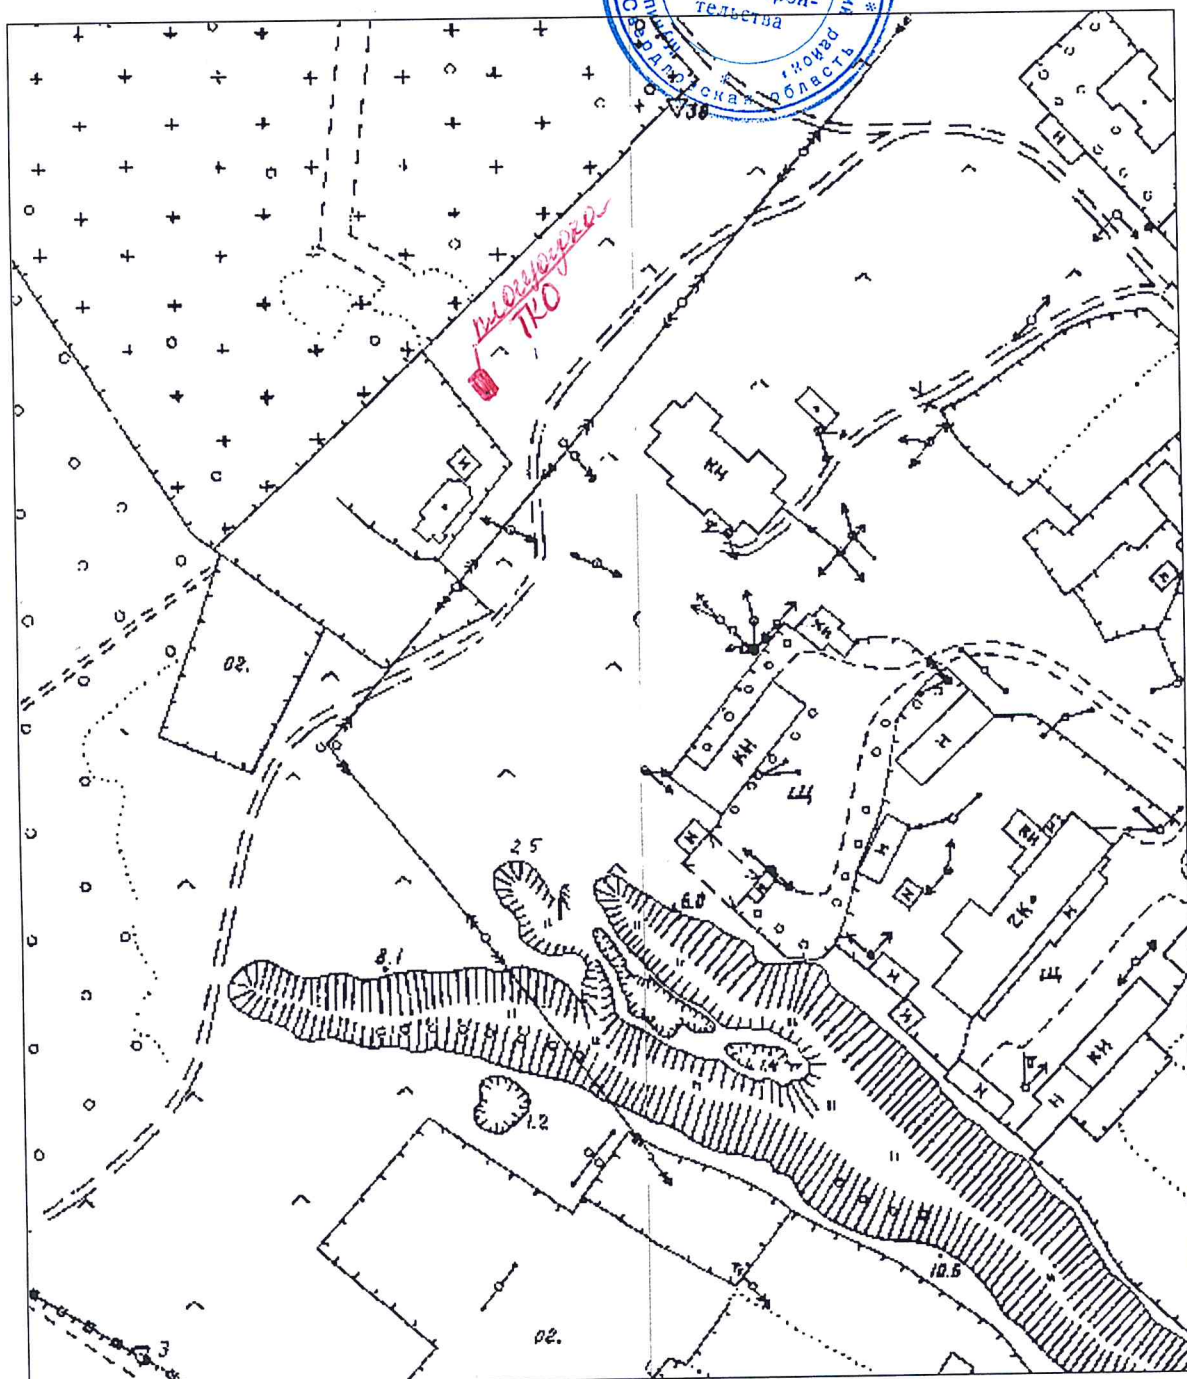


Ситуационный план М1:2000

17.06.2019

Адрес: Свердловская область, Артинский район, с.Сажино, ул.Молодежная, вблизи дома №3


Инженер по научно-технической информации _____ Сыропятова А.Е.

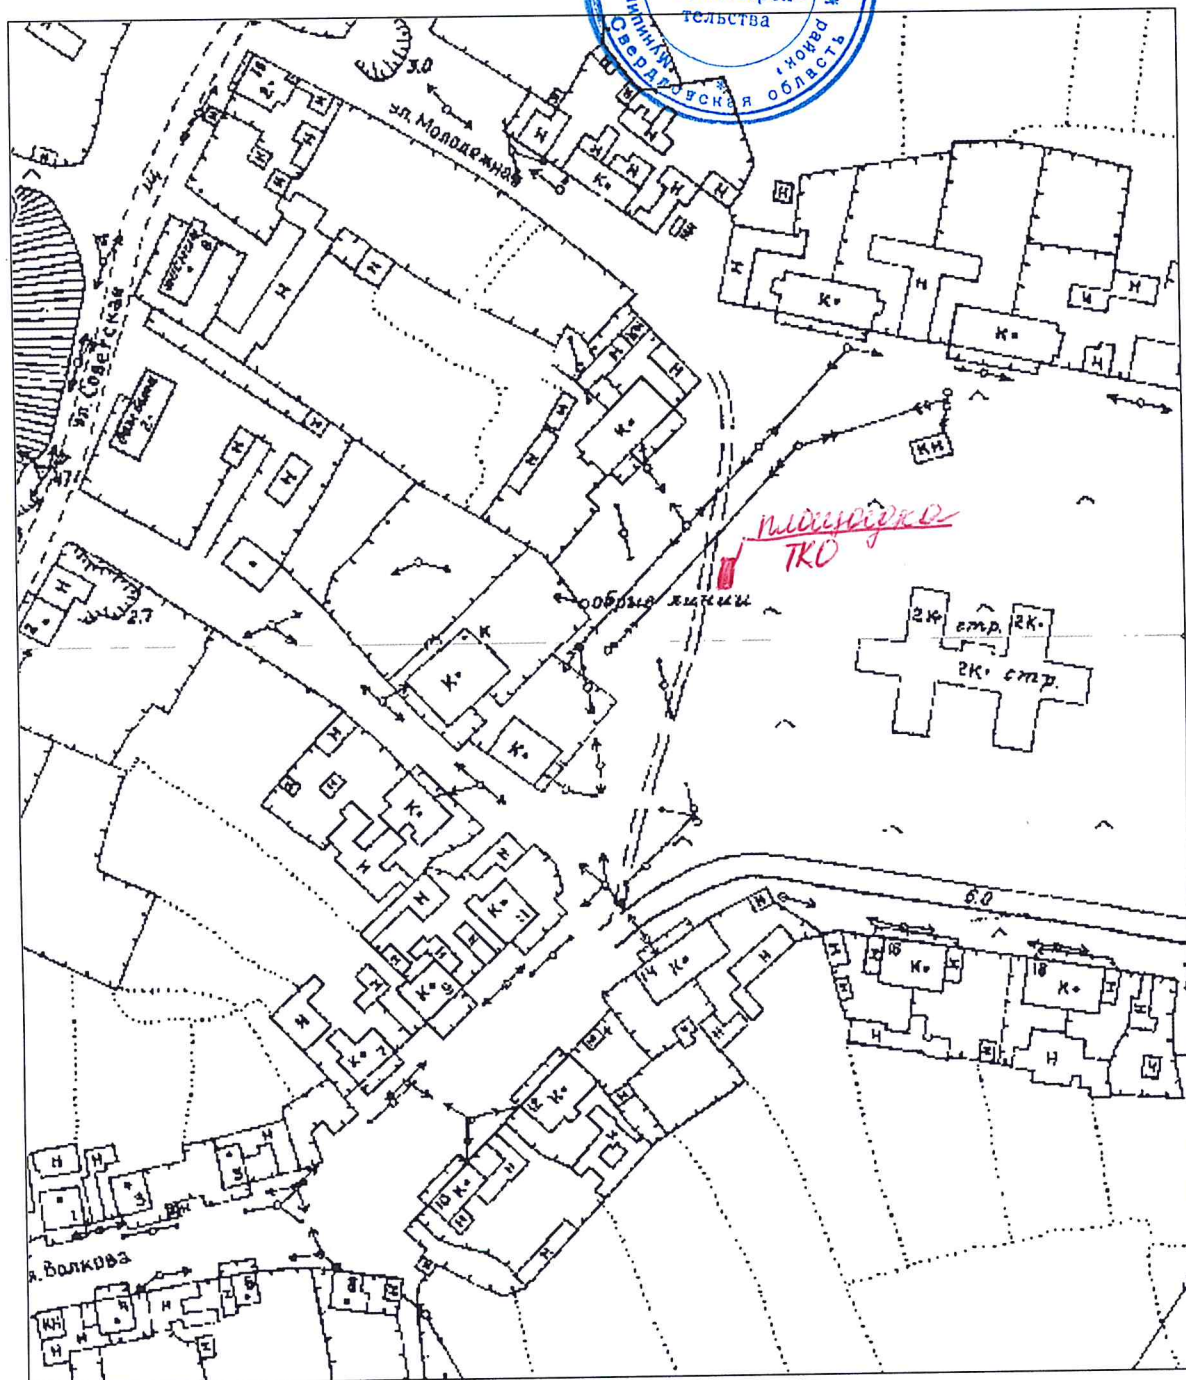

Ситуационный план М1:2000
17.06.2019

Адрес: Свердловская область, Артинский район, с. Сажино, ул. Энергетиков, вблизи дома №7

Инженер по научно-технической информации _____ Сыропятова А. Е.

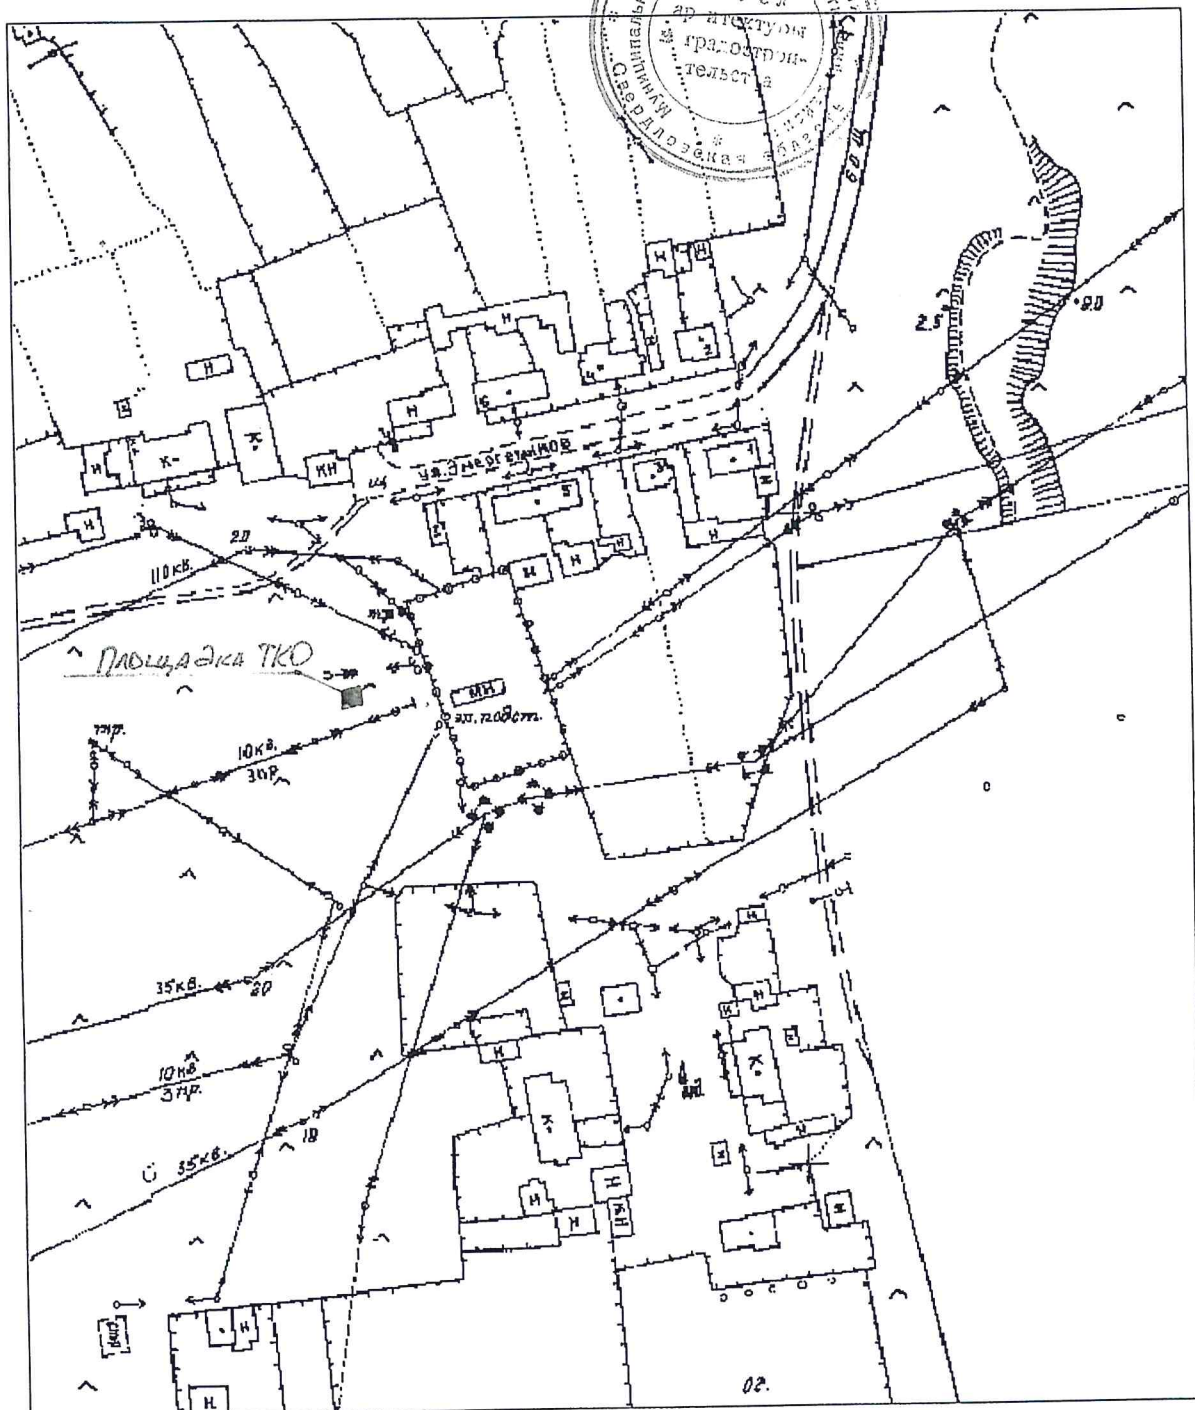



КОПИЯ
ВЕРНА

А.Е. Сыропятова

✓
Ситуационный план М1:2000
17.06.2019

Адрес: Свердловская область, Артинский район, с. Сажино, ул. Свободы, вблизи дома №18

Инженер по научно-технической информации _____ Сыропятова А. Е.

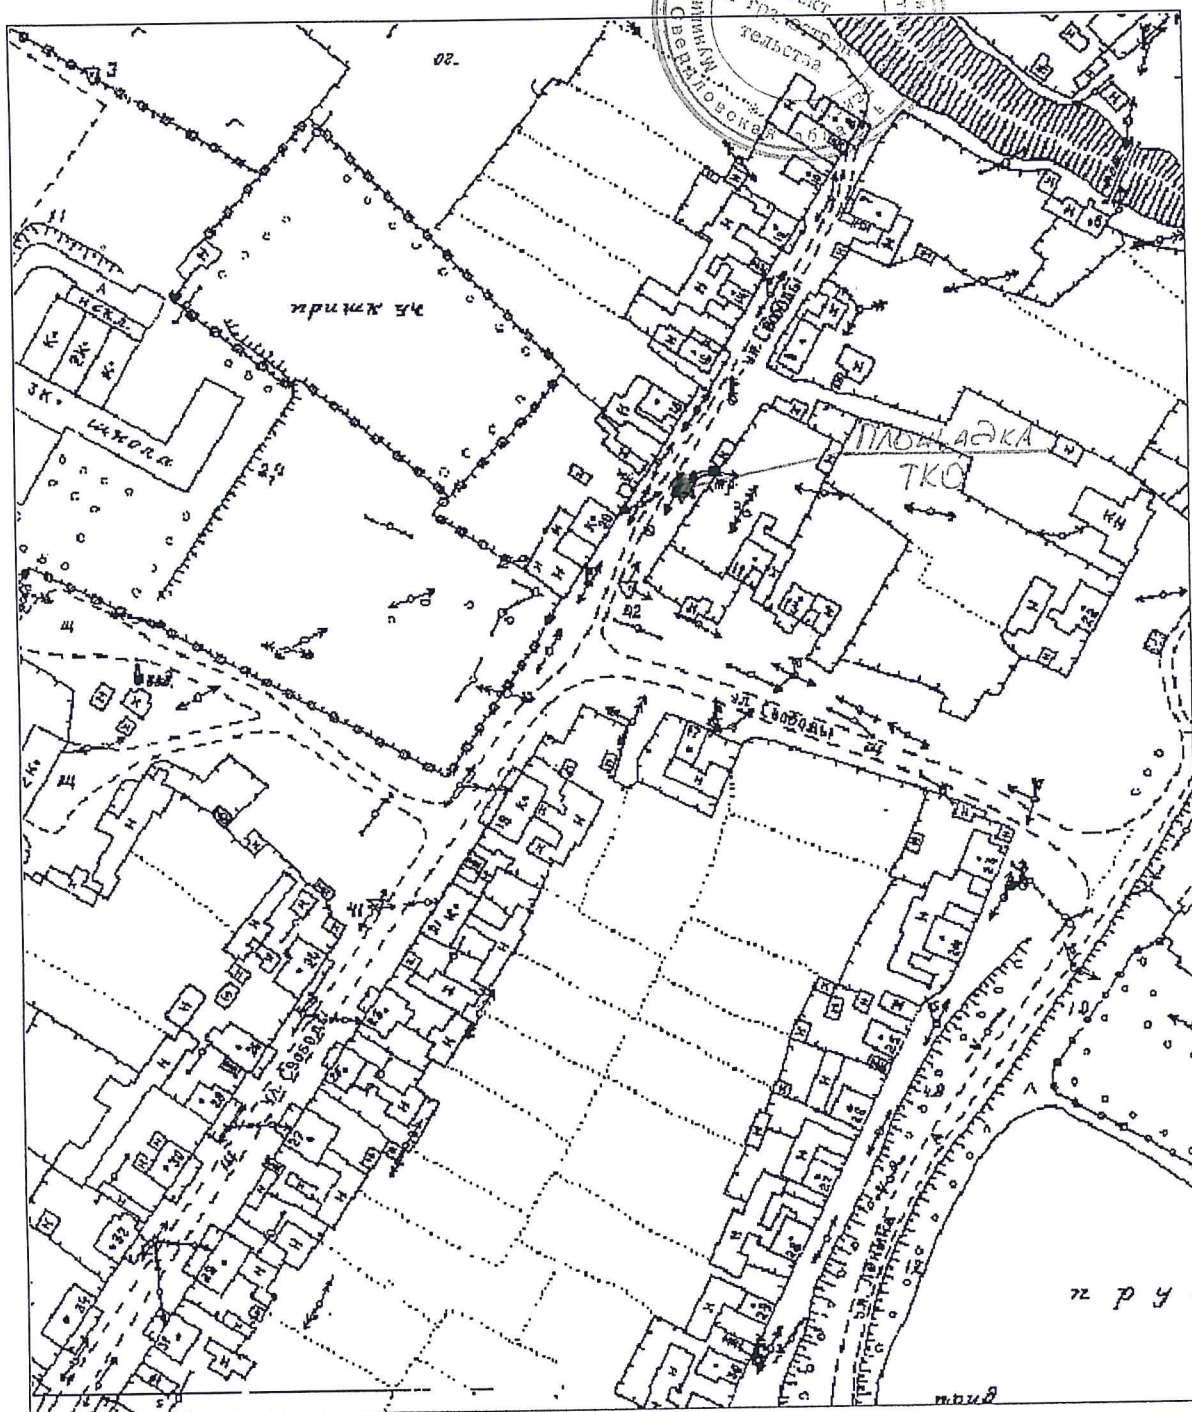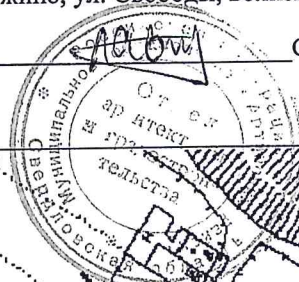

КОПИЯ
ВЕРНА

А.Е. Сыропятова


Ситуационный план М1:2000

17.06.2019

Адрес: Свердловская область, Артинский район, с.Манчаж, ул.Тракторная, вблизи дома №1

Инженер по научно-технической информации _____

Сыропятова А.Е

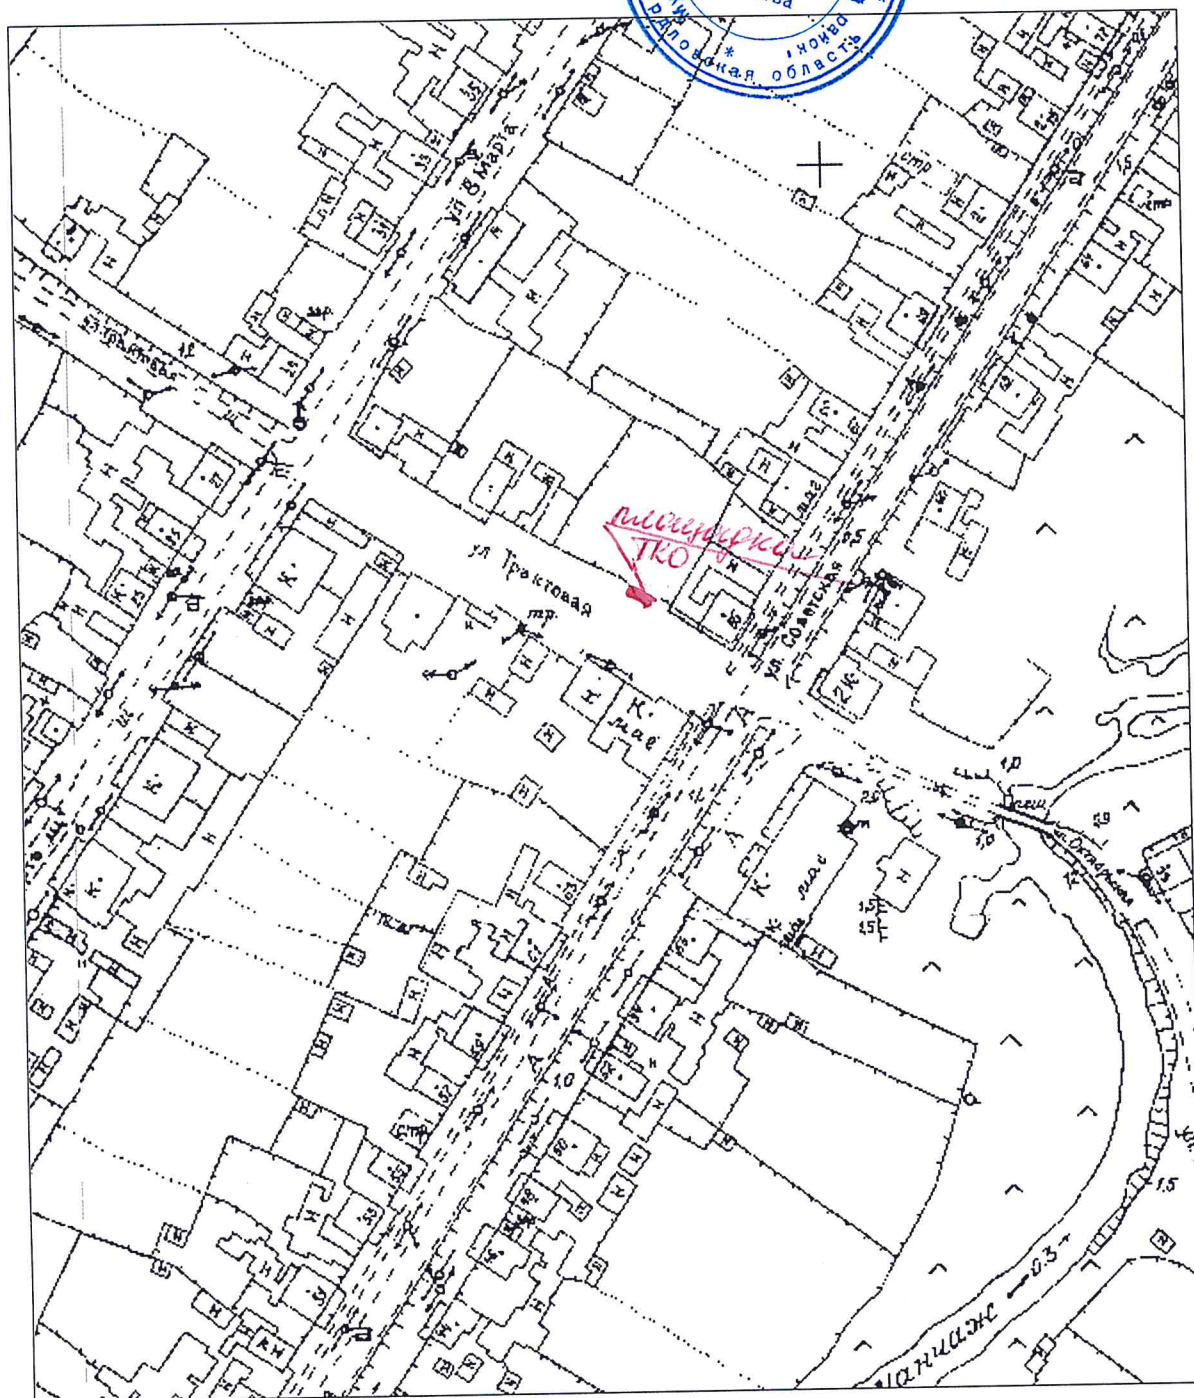


Ситуационный план М1:2000

17.06.2019

Адрес: Свердловская область, Артинский район, с.Манчаж, ул.Манчажская, вблизи дома №20

Инженер по научно-технической информации _____ Сыропятова А.Е

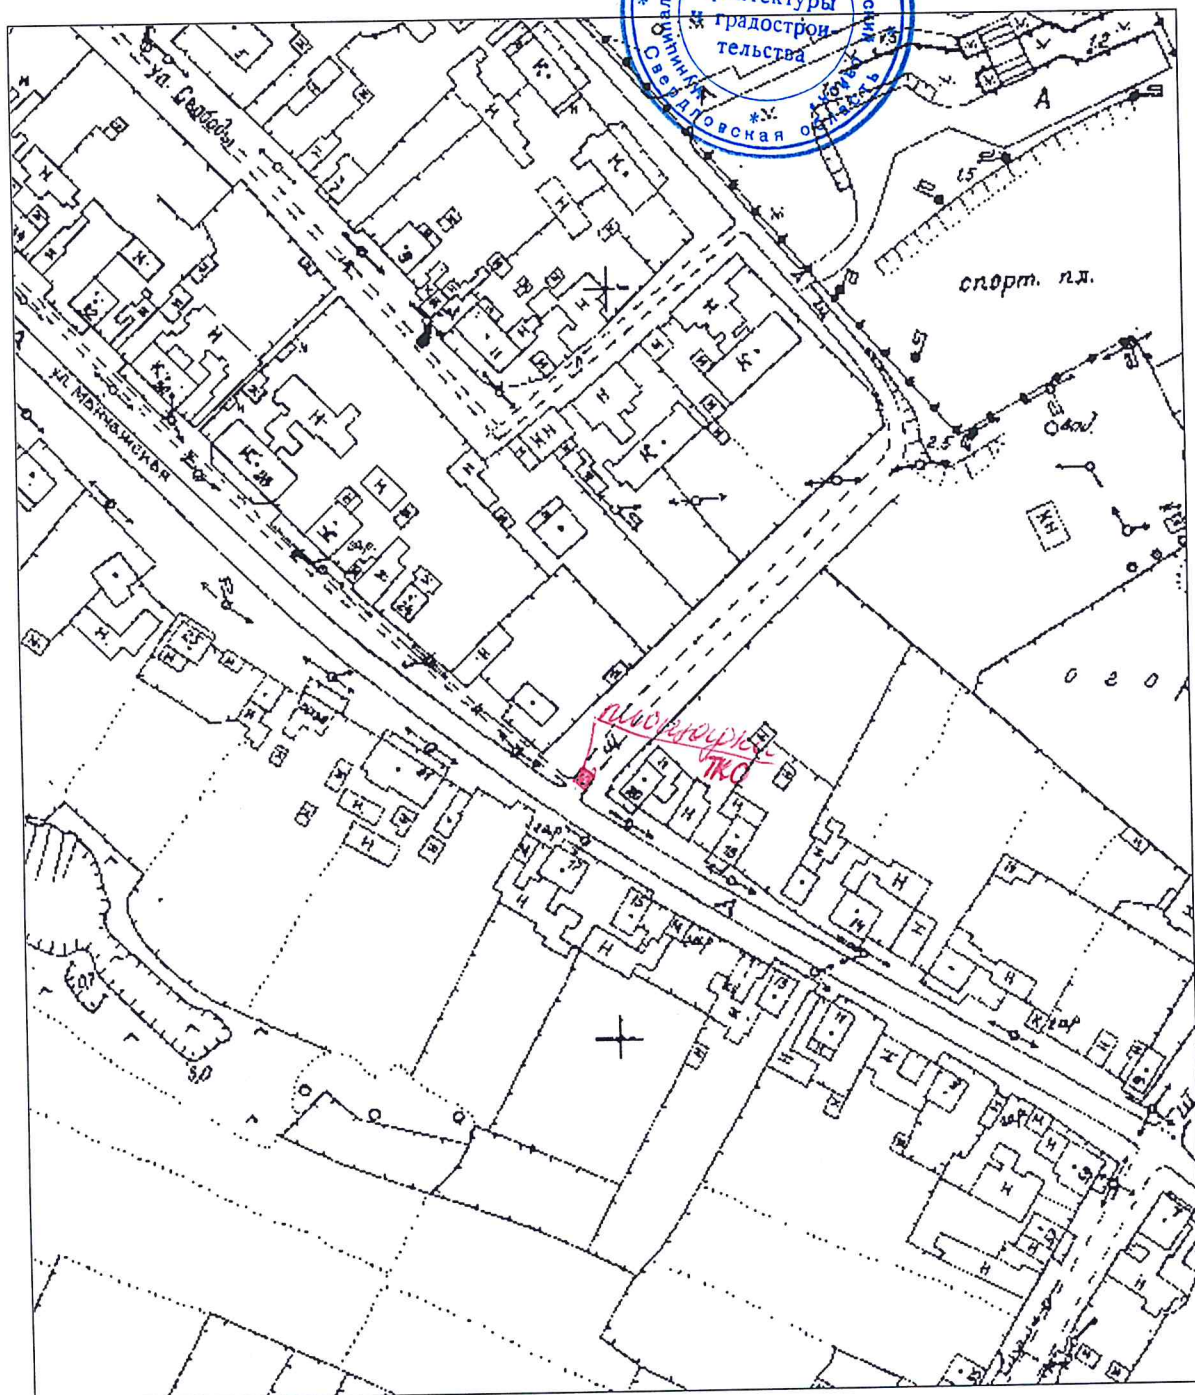


Ситуационный план М1:2000

17.06.2019

Адрес: Свердловская область, Артинский район, с.Манчаж, ул.1 Мая, вблизи дома №5

Инженер по научно-технической информации _____ Сыропотова А.Е.

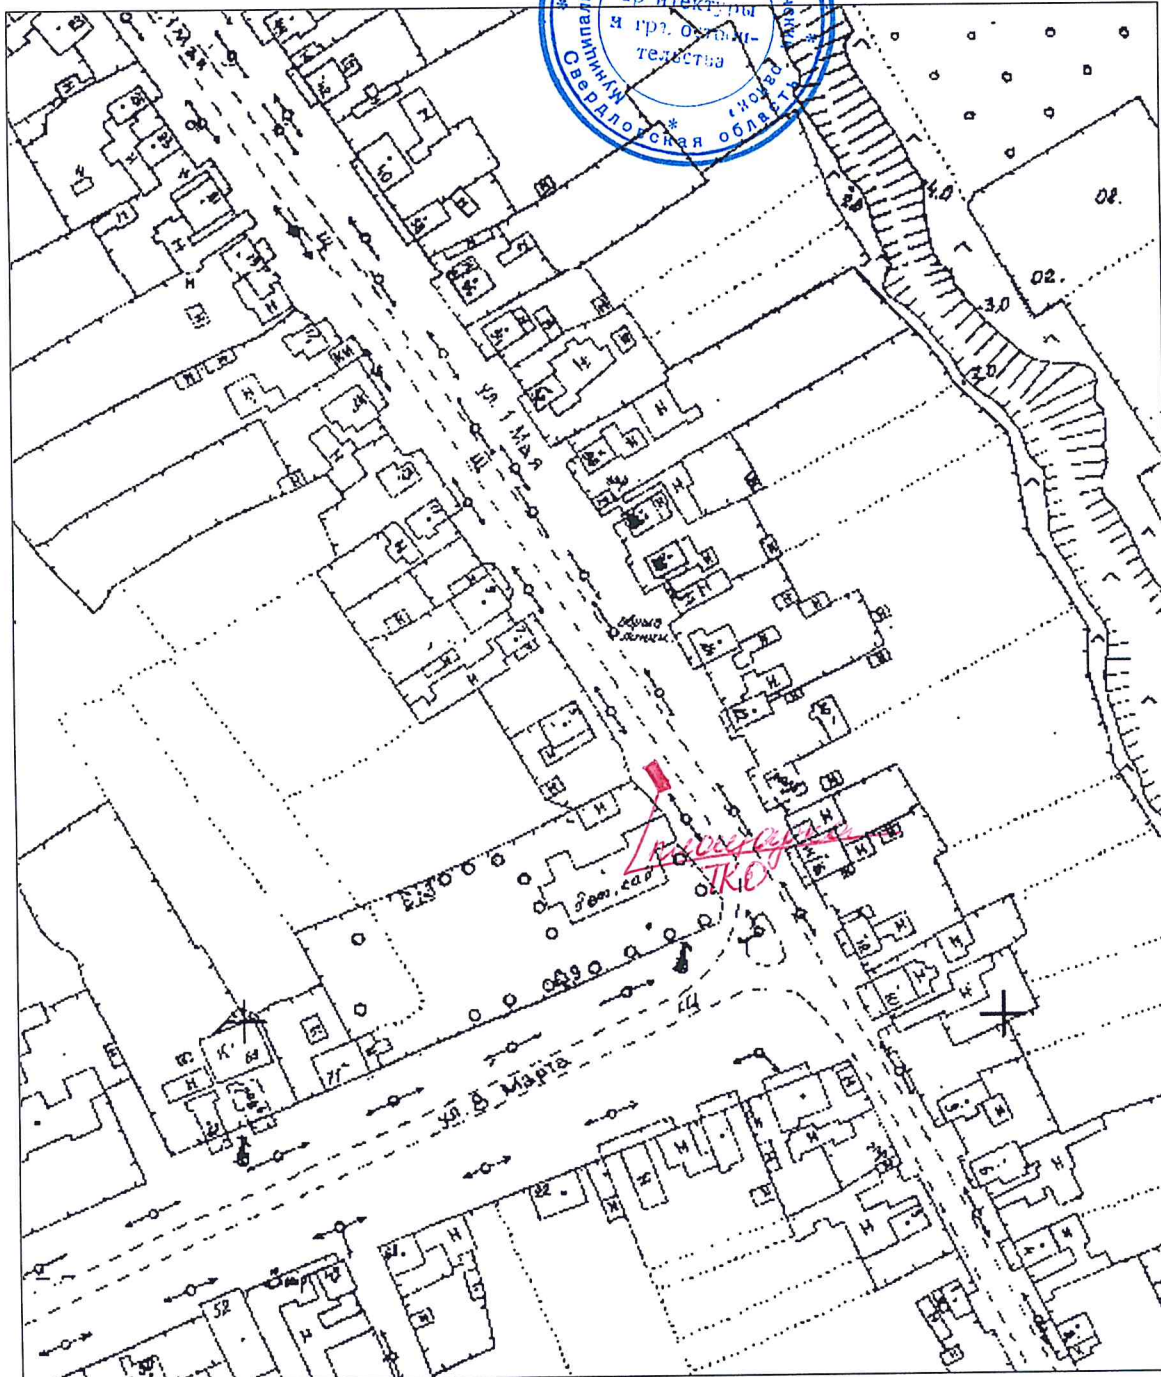

Ситуационный план М1:2000

17.06.2019

Адрес: Свердловская область, Артинский район, с.Манчаж, ул.8 Марта, вблизи дома №65

Инженер по научно-технической информации

Сыропятова А.Е

