


Ситуационный план М1:2000

17.06.2019

Адрес: Свердловская область, Артинский район, с.Манчаж, ул.Манчажская, вблизи дома №65

Инженер по научно-технической информации _____ Сыропятова А.Е.

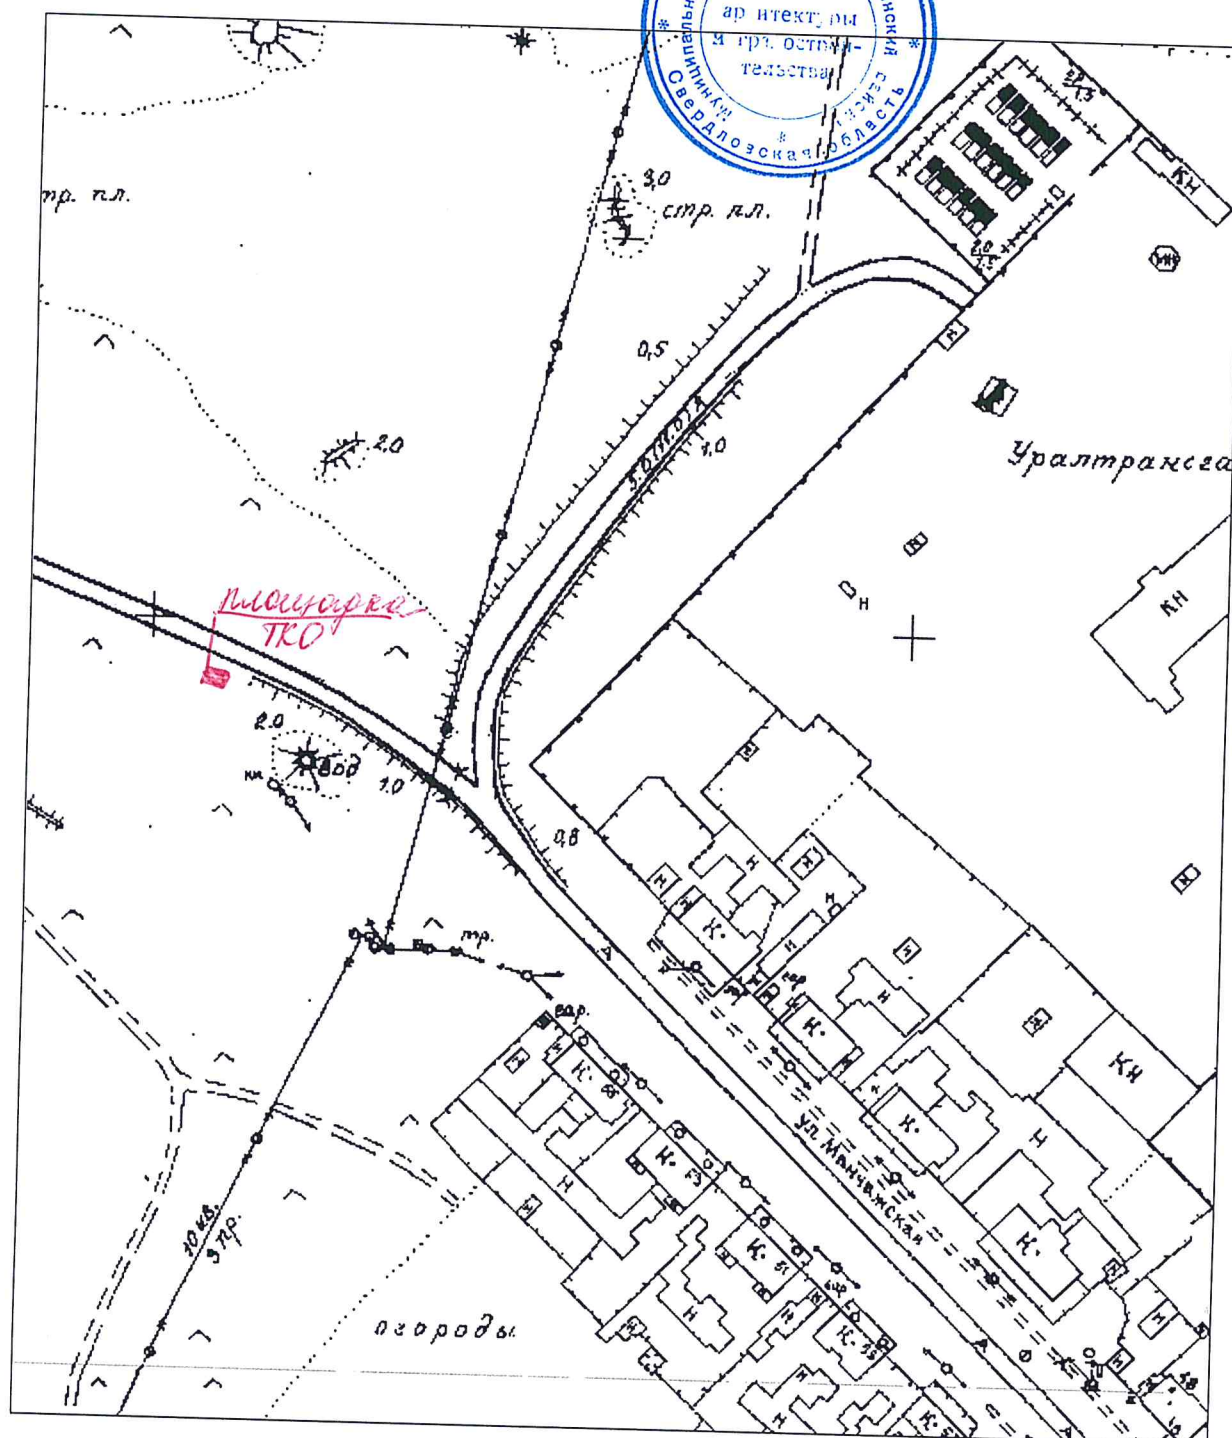


Ситуационный план М1:2000

17.06.2019

Адрес: Свердловская область, Артинский район, с.Манчаж, ул.Октябрьская, вблизи дома №63

Инженер по научно-технической информации _____ Сыропотова А.Е

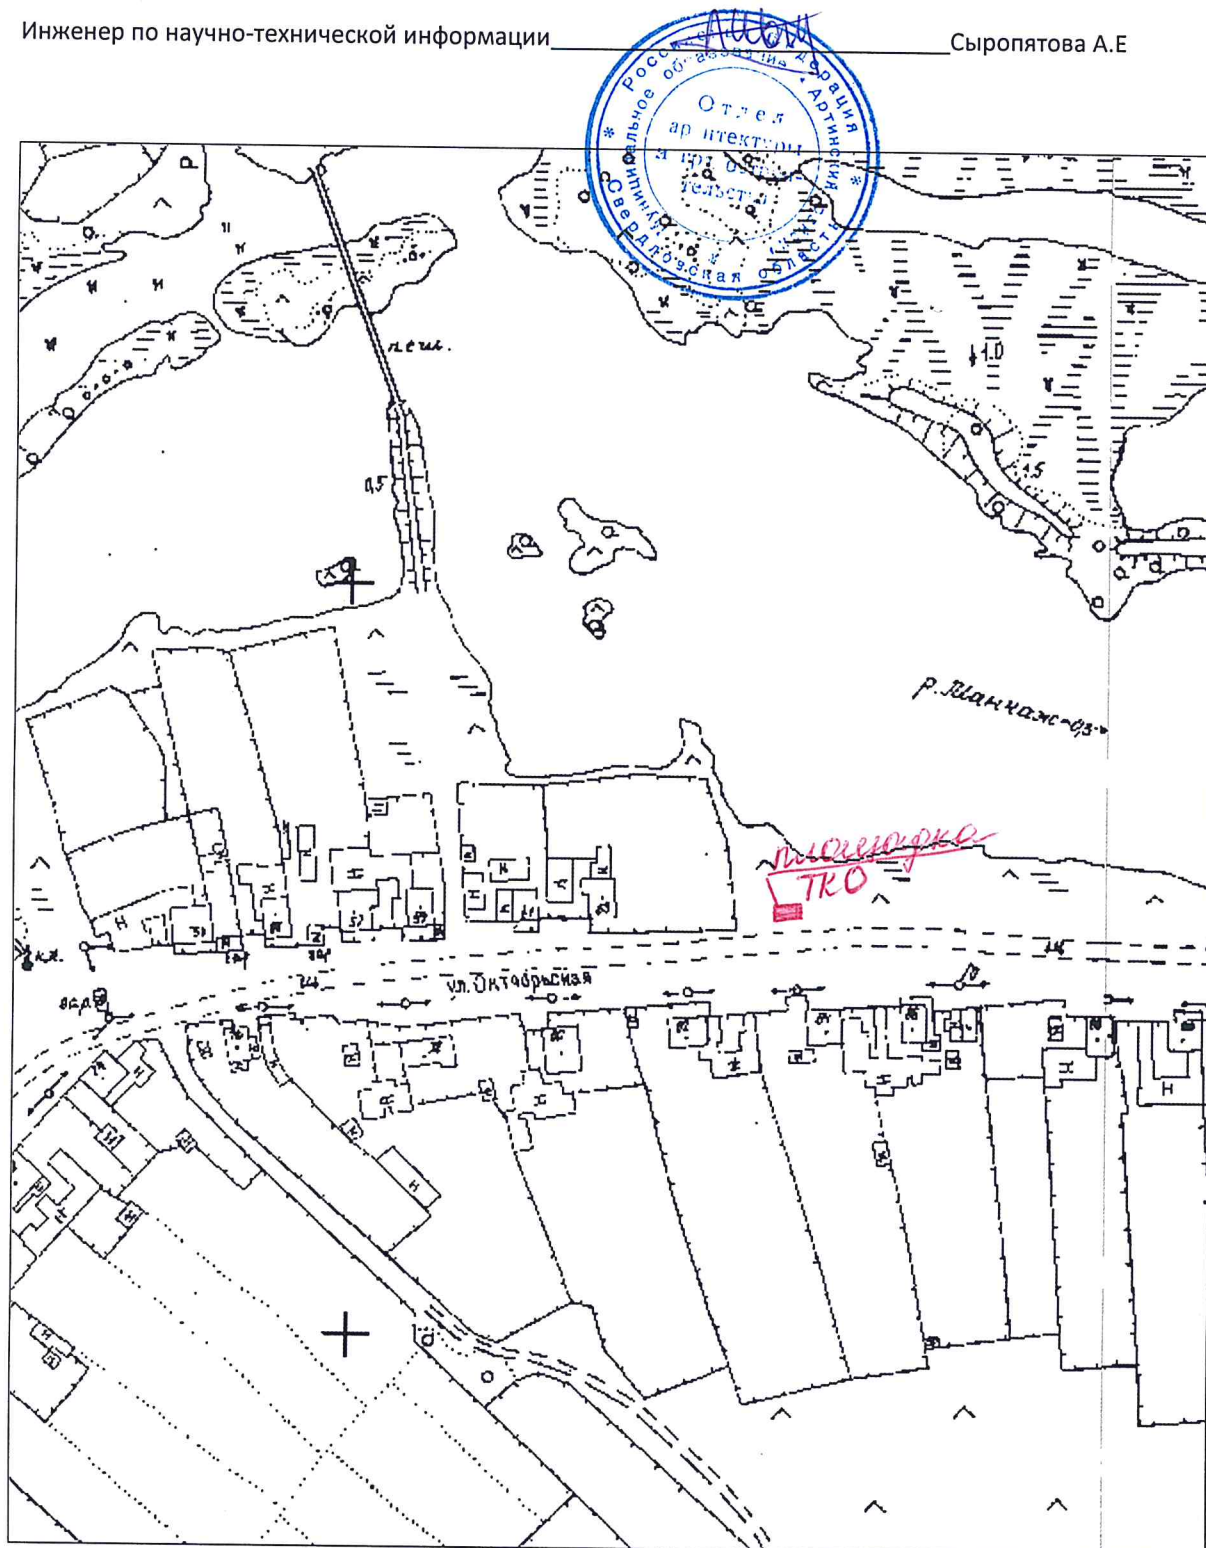


Ситуационный план М1:2000

17.06.2019

Адрес: Свердловская область, Артинский район, с.Манчаж, пер.Советский, вблизи дома №8А

Инженер по научно-технической информации _____ Сыропятова А.Е.

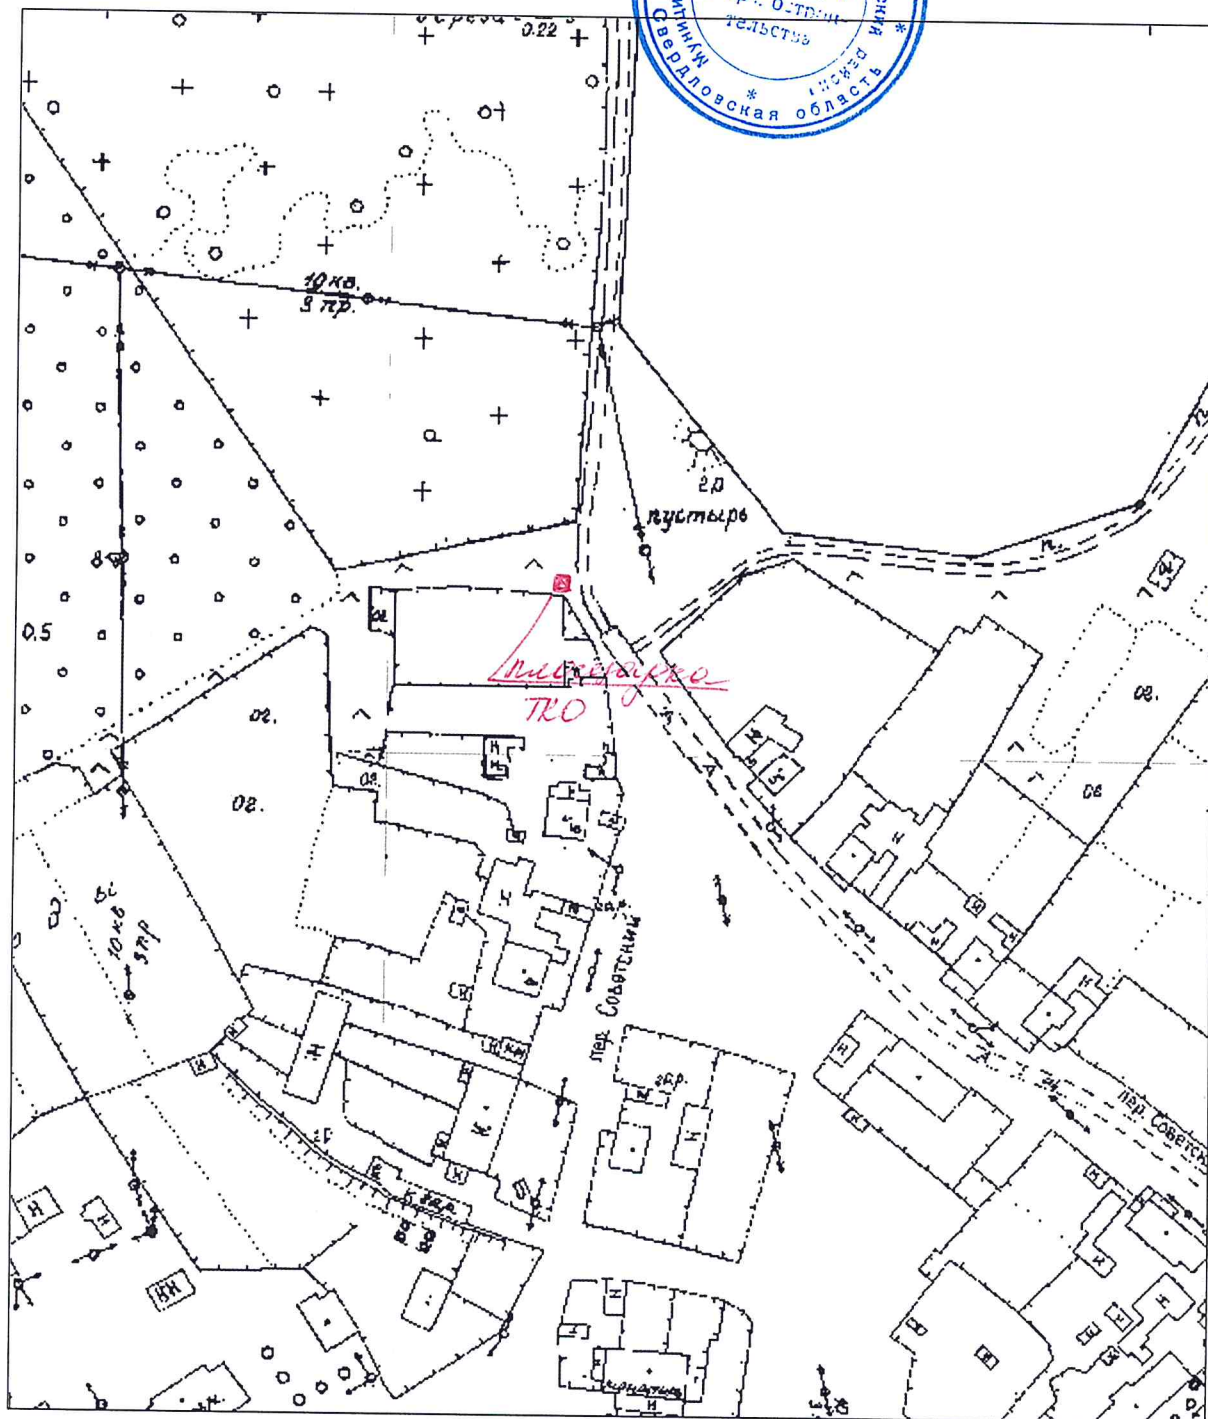


Ситуационный план М1:2000

17.06.2019

Адрес: Свердловская область, Артинский район, д.Токари, ул.Тракторная, вблизи дома №1

Инженер по научно-технической информации _____ Сыропятова А.Е

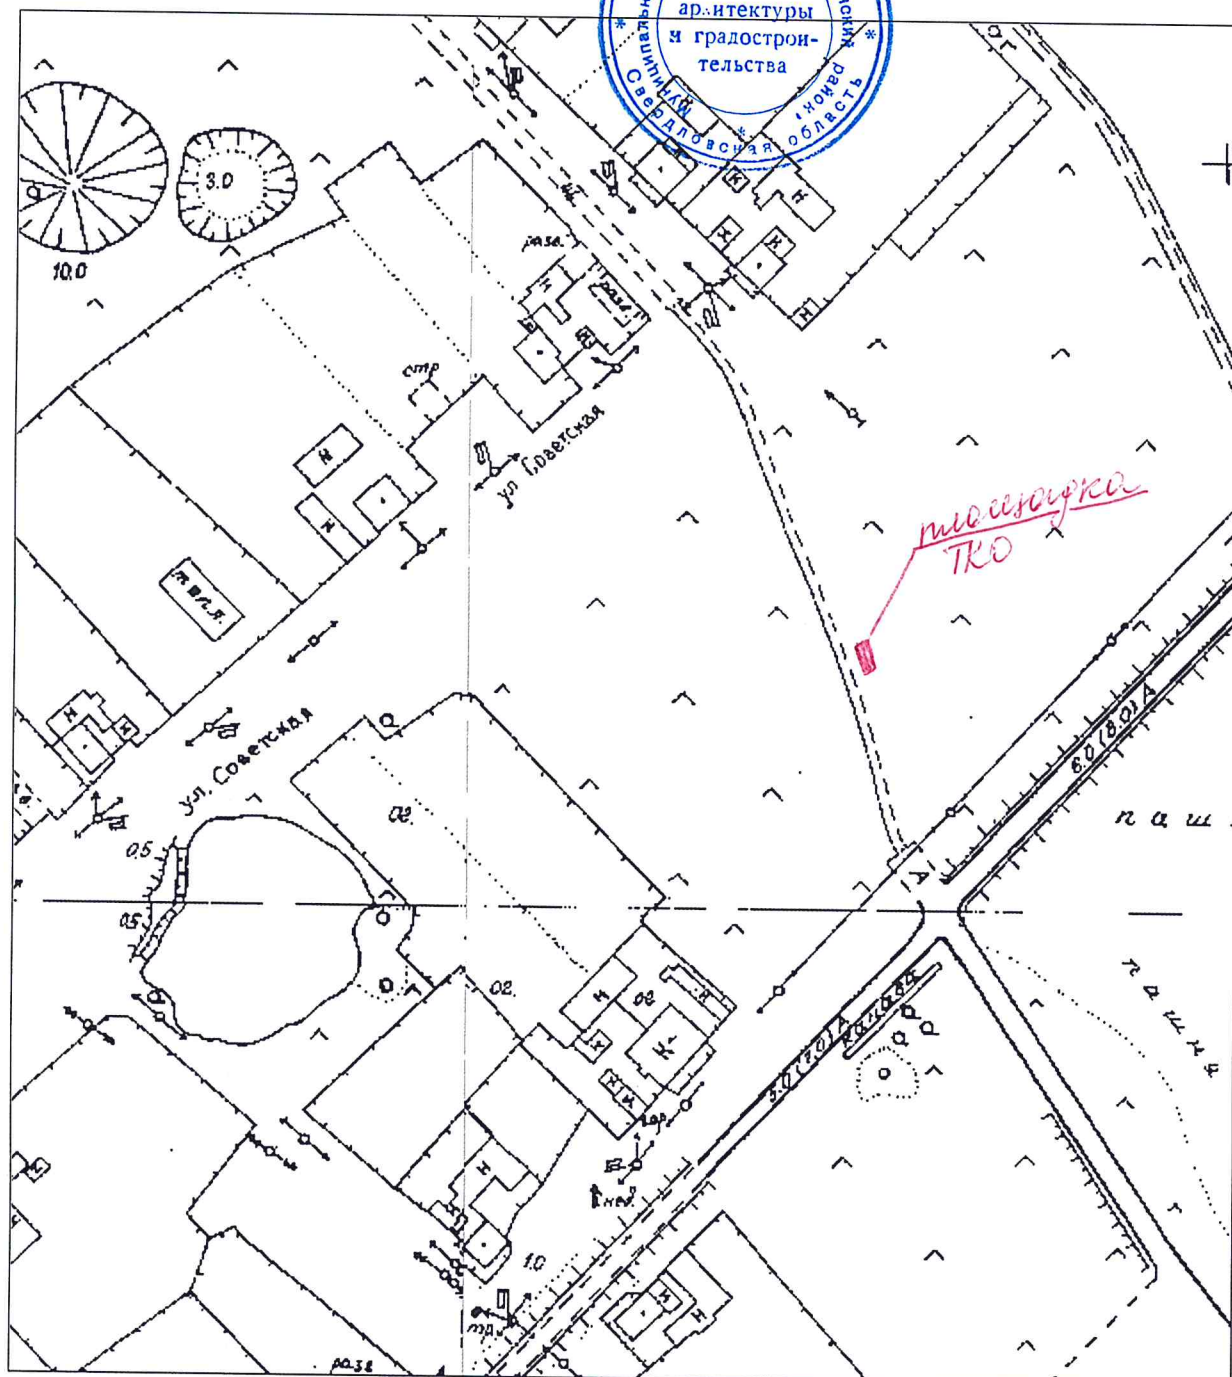


Ситуационный план М1:2000

17.06.2019

Адрес: Свердловская область, Артинский район, с.Манчаж, ул.Советская, вблизи дома №1

Инженер по научно-технической информации _____ Сыропятова А.Е.

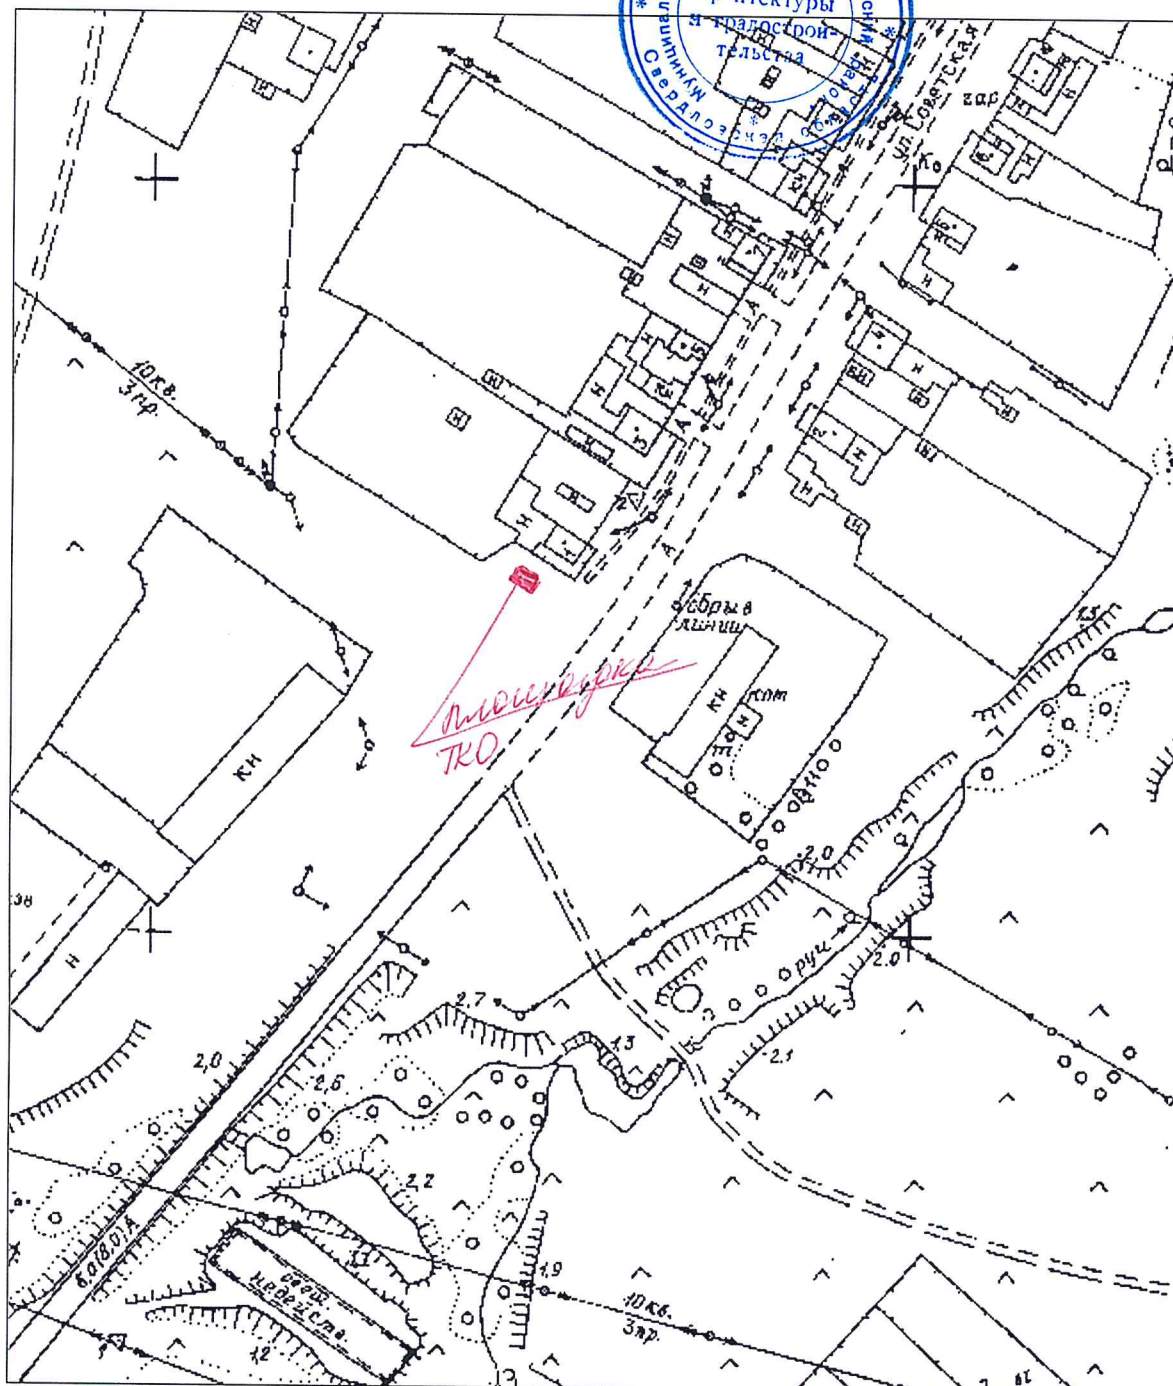


Ситуационный план М1:2000

17.06.2019

Адрес: Свердловская область, Артинский район, с.Манчаж, ул.Тракторная, вблизи дома №8

Инженер по научно-технической информации _____ Сыропятова А.Е

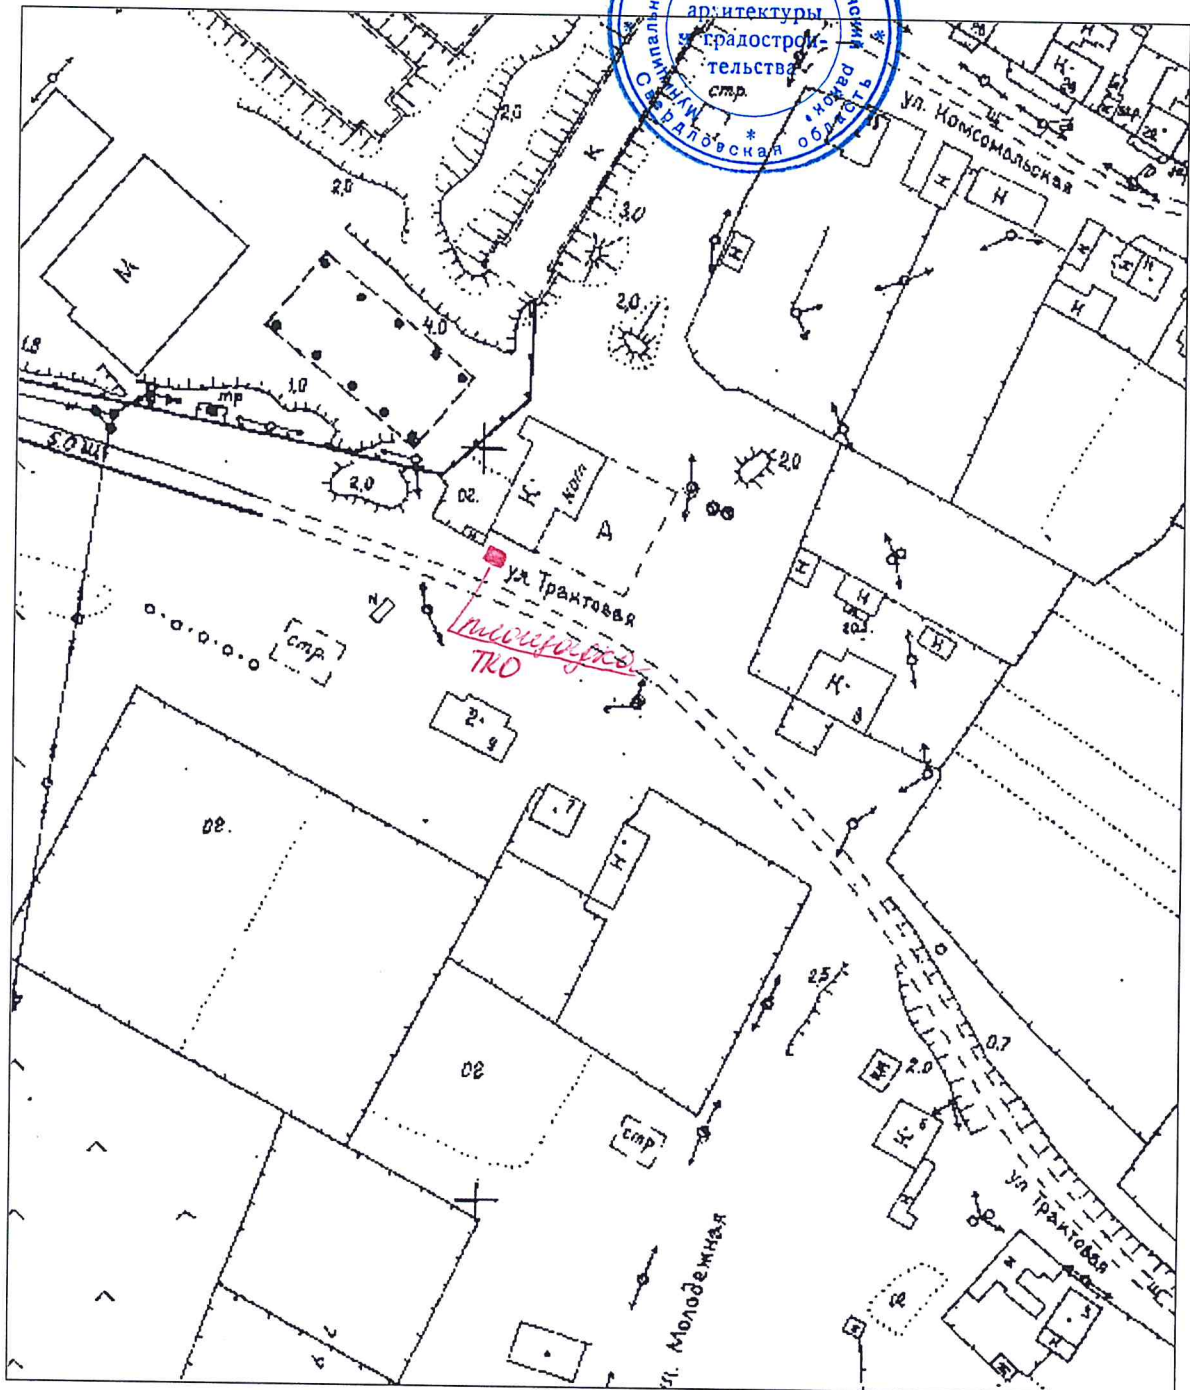


Ситуационный план М1:2000

17.06.2019

Адрес: Свердловская область, Артинский район, с.Манчаж, ул.Советская, вблизи дома №127 А

Инженер по научно-технической информации _____ Сыропятова А.Е

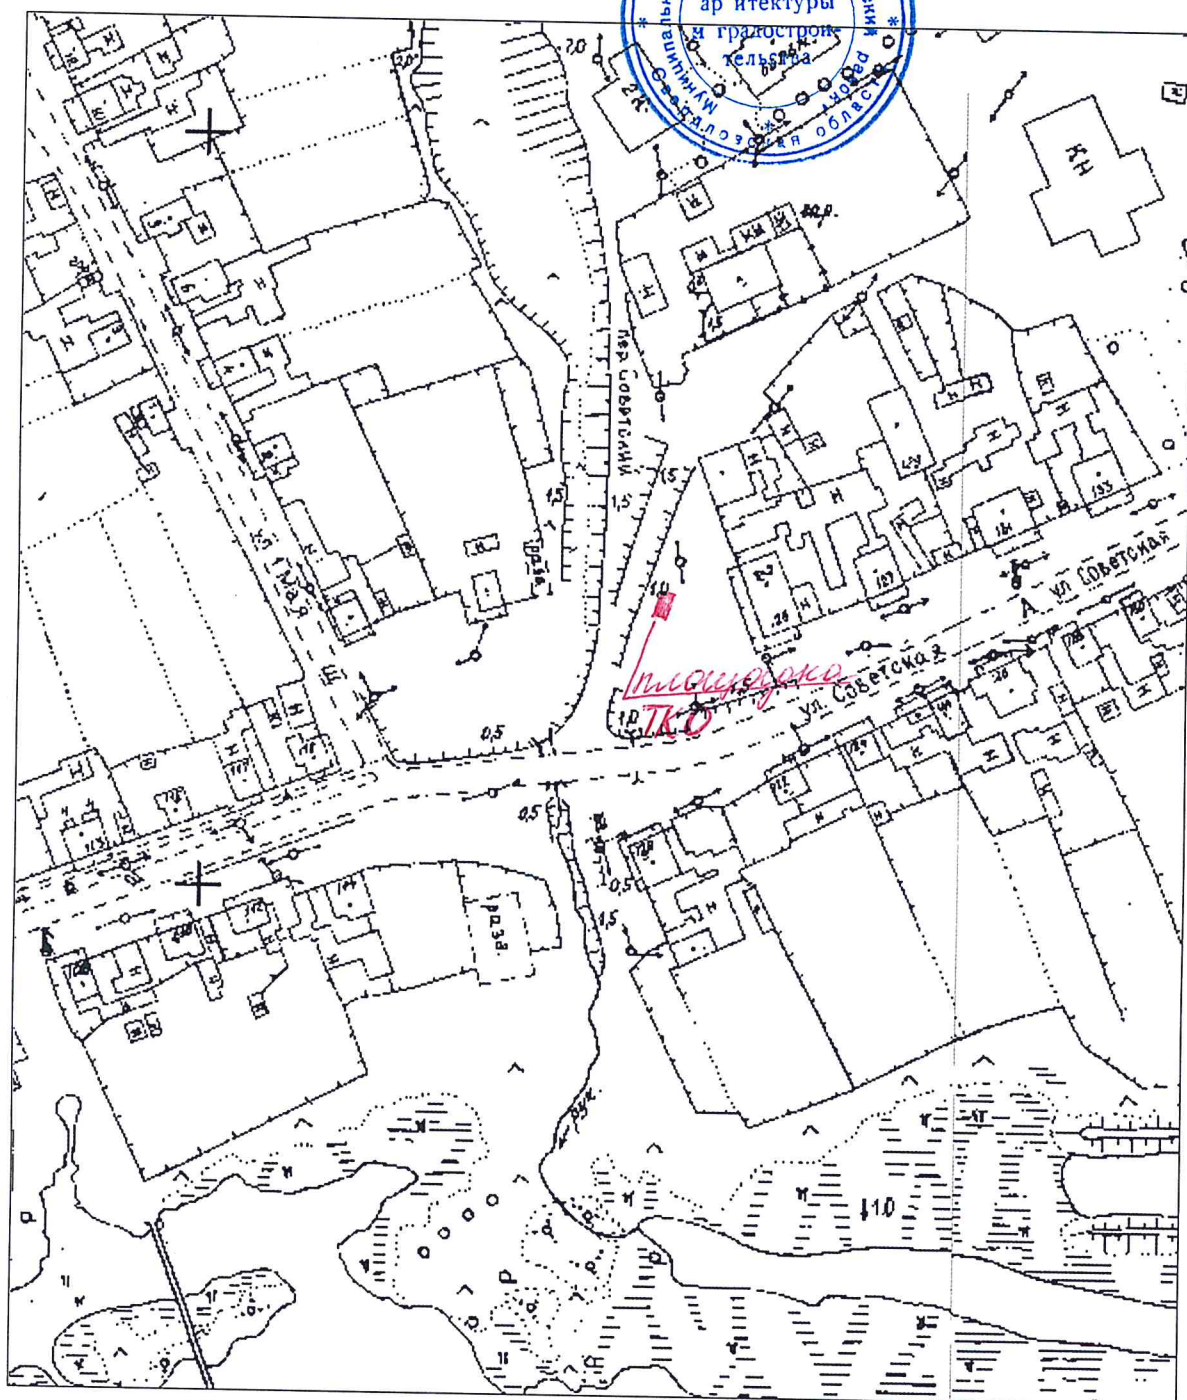


Ситуационный план М1:2000

17.06.2019

Адрес: Свердловская область, Артинский район, с.Манчаж, ул.Октябрьская, вблизи дома №54

Инженер по научно-технической информации _____ Сыропятова А.Е.

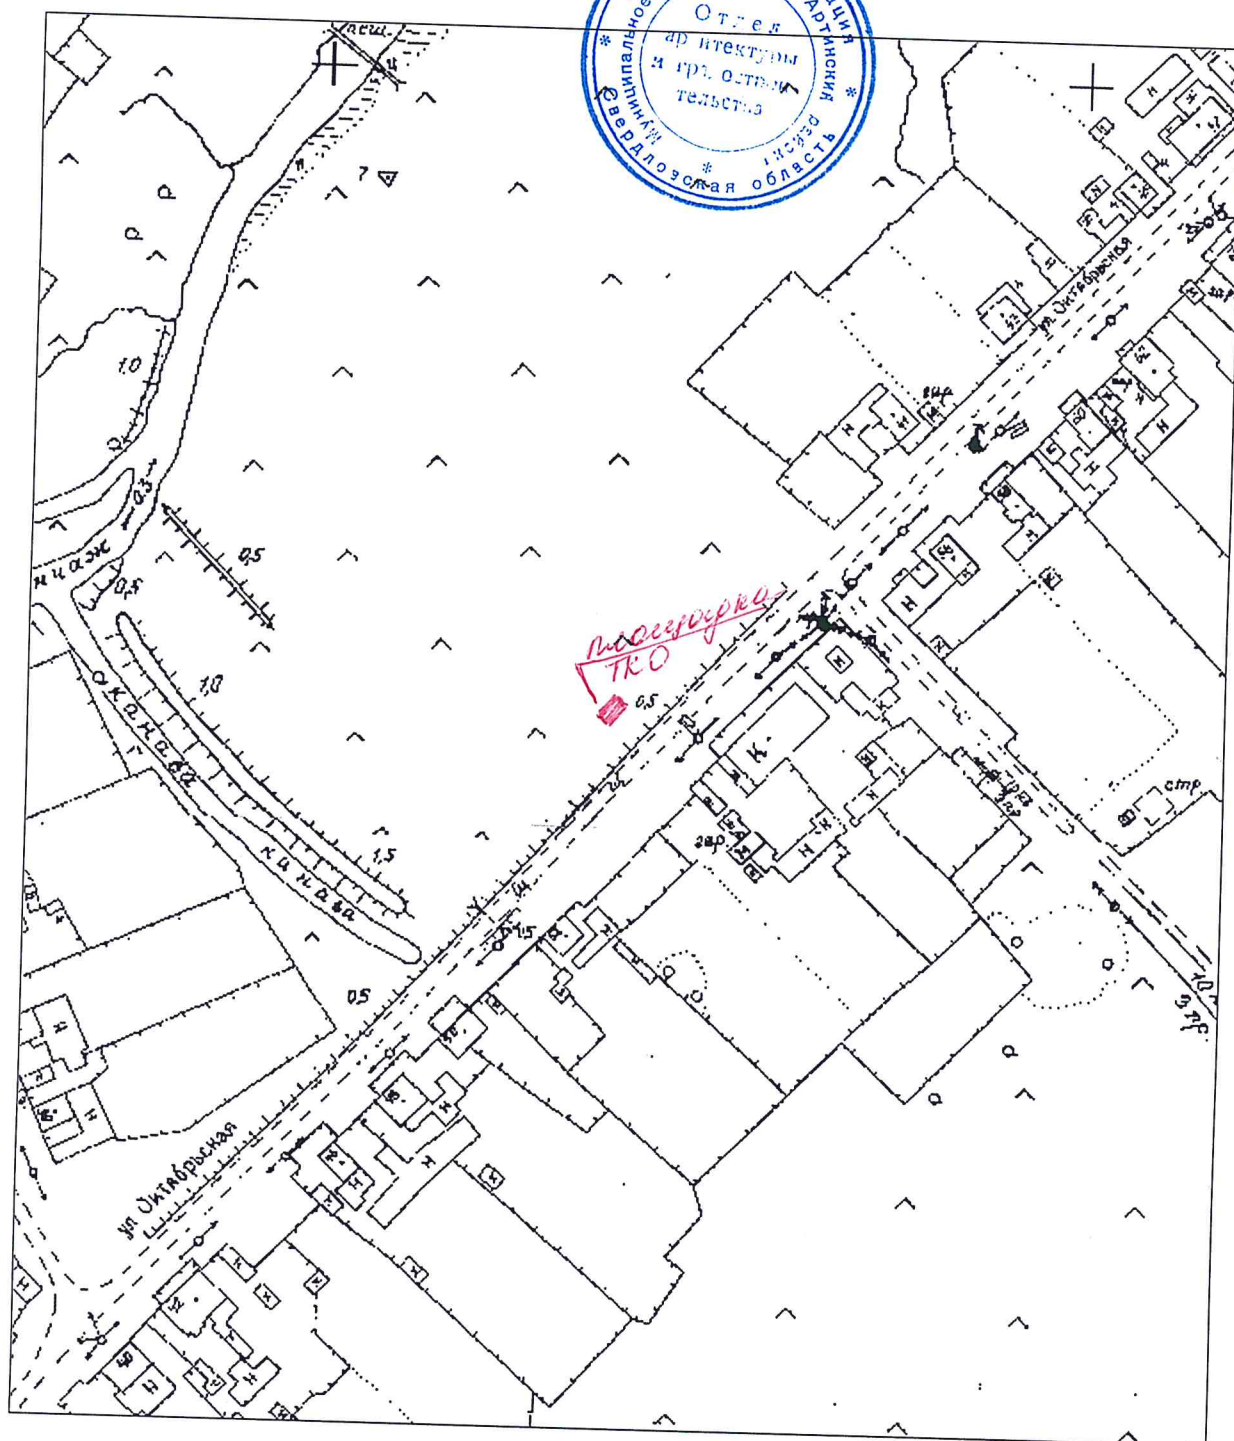


Ситуационный план М1:2000

17.06.2019

Адрес: Свердловская область, Артинский район, д.Кадочниково, ул.Тракторная, вблизи дома №8

Инженер по научно-технической информации _____

Сыропятова А.Е

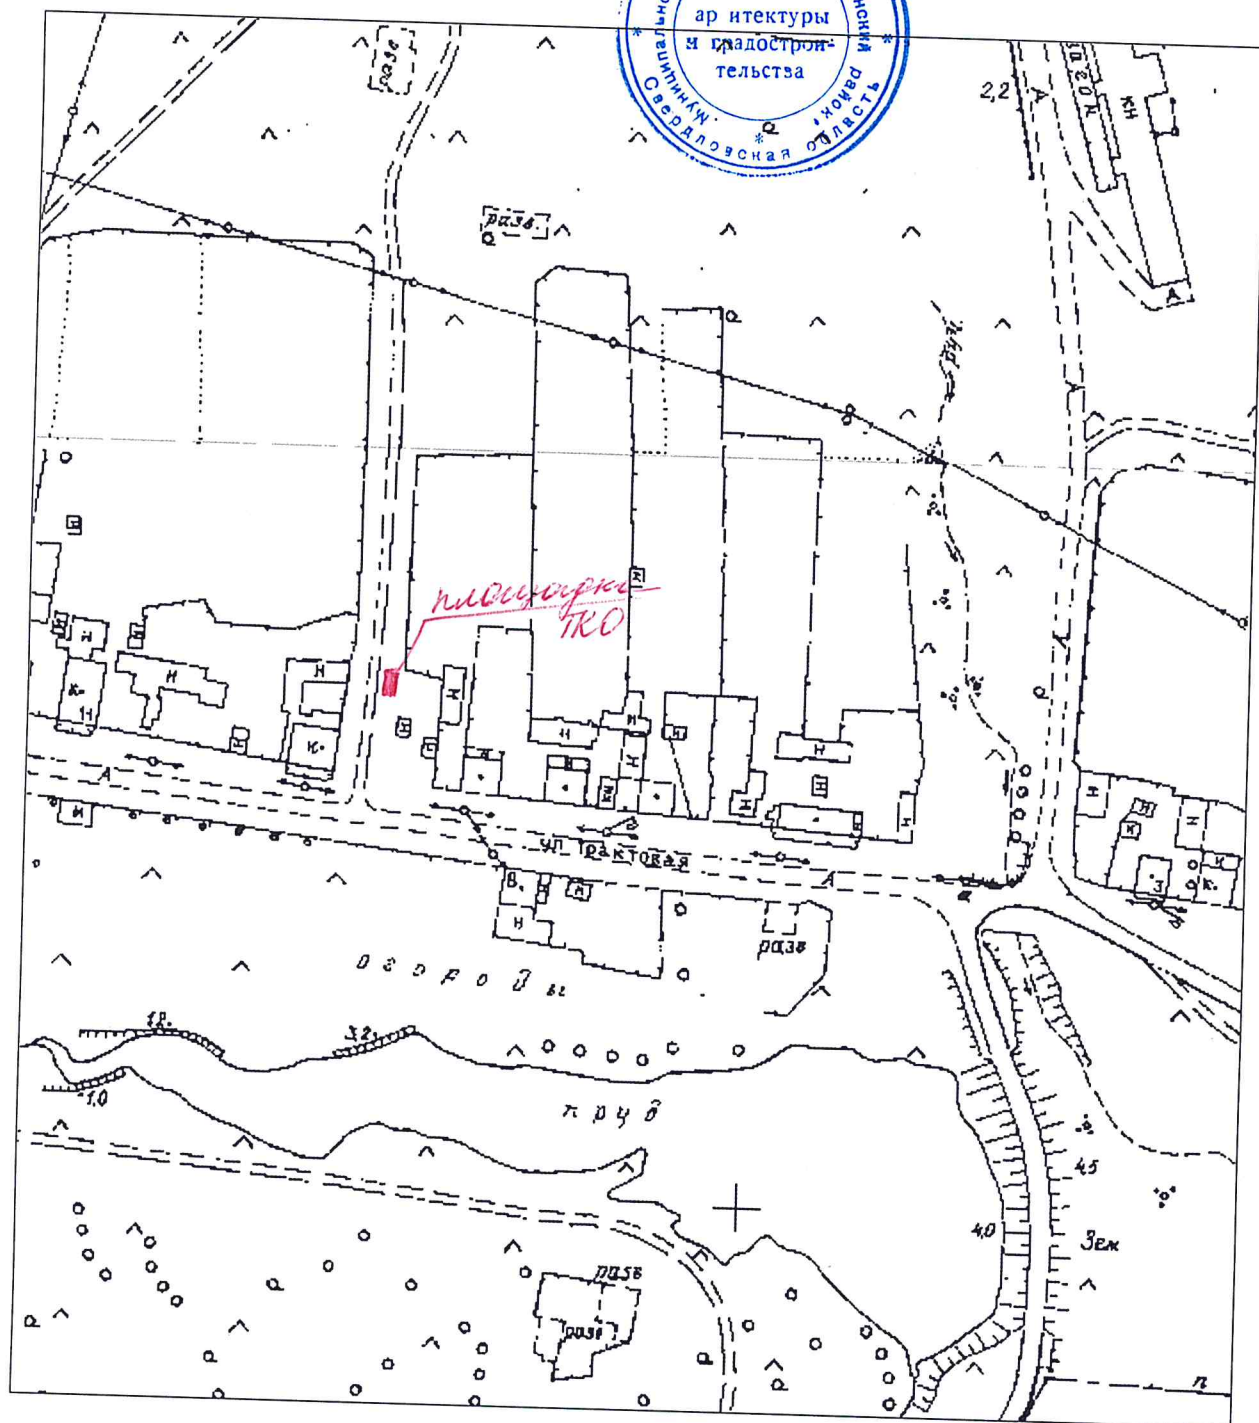


Ситуационный план М1:2000

17.06.2019

Адрес: Свердловская область, Артинский район, с.Манчаж, ул.Советская, вблизи дома №93 А

Инженер по научно-технической информации _____ Сыропятова А.Е

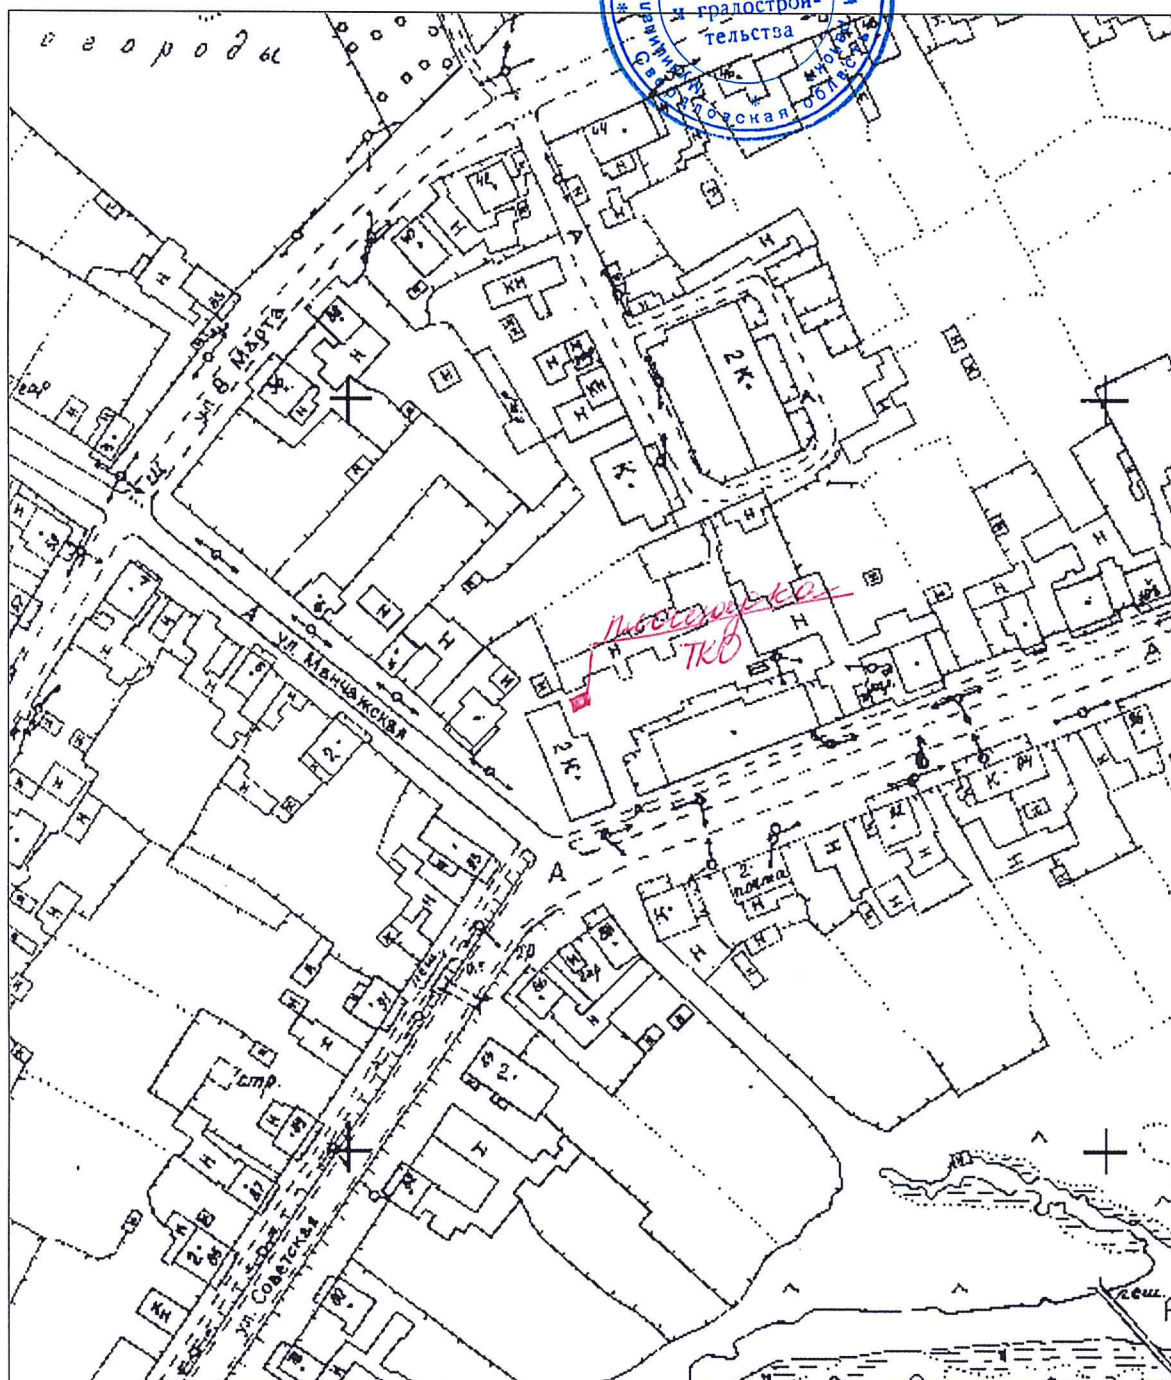


Ситуационный план М1:2000

17.06.2019

Адрес: Свердловская область, Артинский район, с.Манчаж, ул.Мира, вблизи дома №1

Инженер по научно-технической информации _____ Сыропятова А.Е.

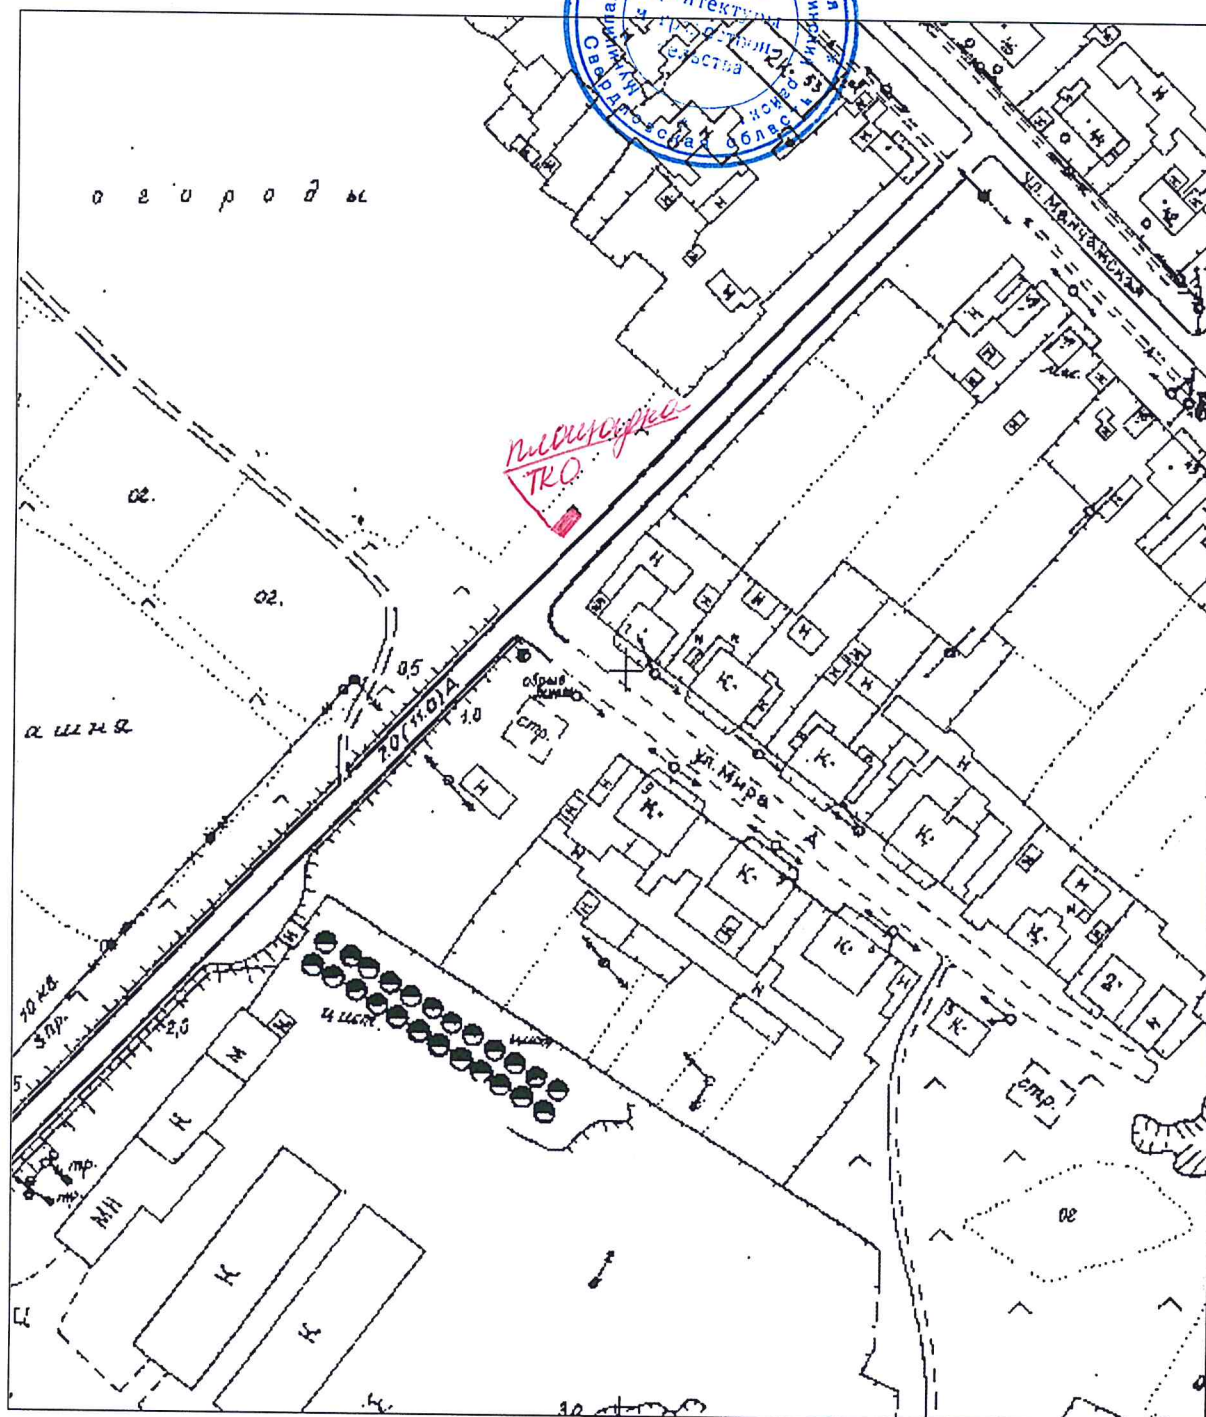


Ситуационный план М1:2000

17.06.2019

Адрес: Свердловская область, Артинский район, с.Манчаж, ул.8 Марта, вблизи дома №1Г

Инженер по научно-технической информации _____ Сыропятова А.Е.

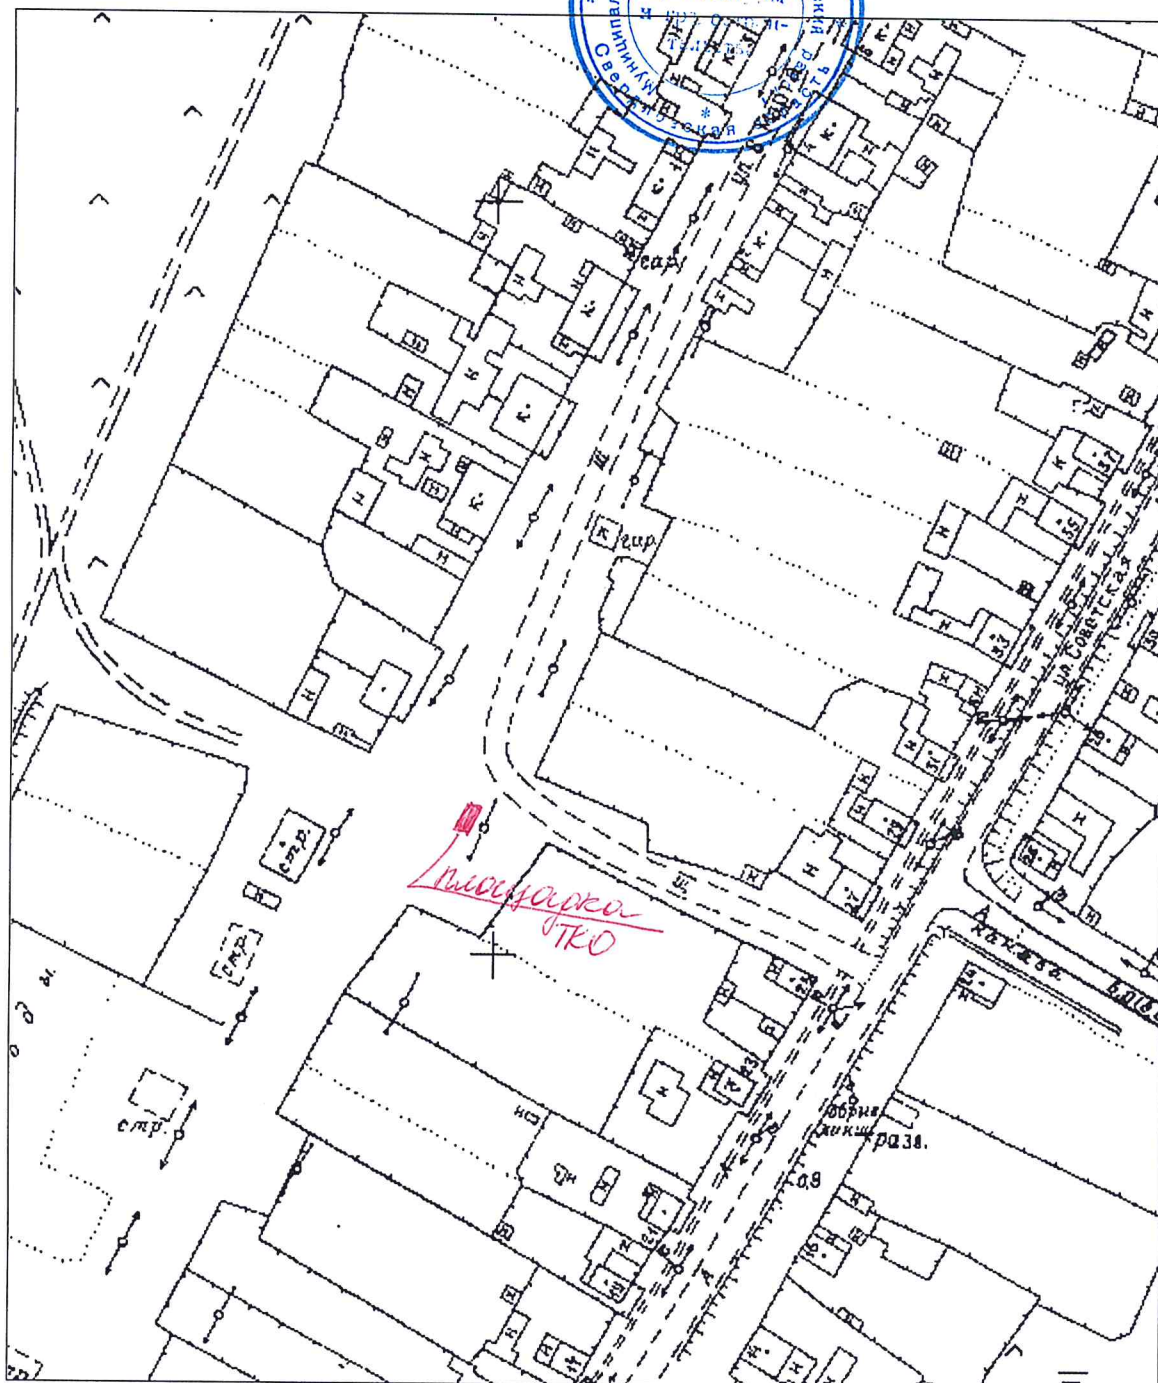


Ситуационный план М1:2000

17.06.2019

Адрес: Свердловская область, Артинский район, с.Манчаж, ул.Октябрьская, вблизи дома №20

Инженер по научно-технической информации _____ Сыропятова А.Е.

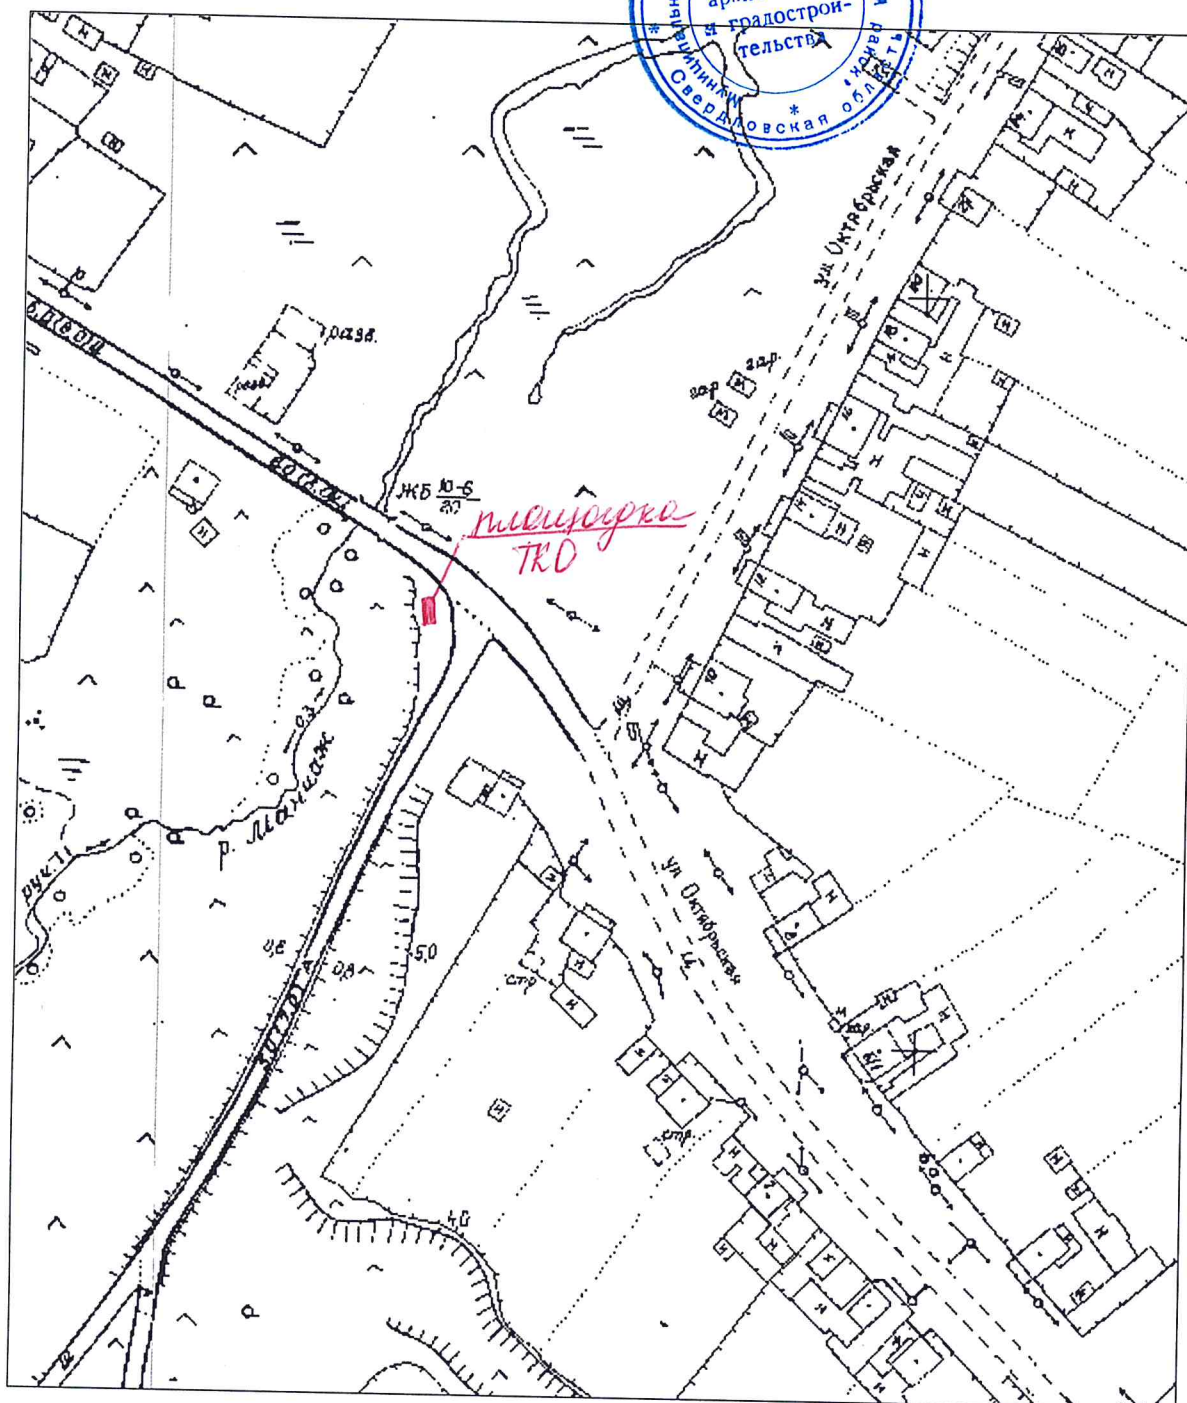


Ситуационный план М1:2000

17.06.2019

Адрес: Свердловская область, Артинский район, с.Манчаж, ул.Советская, вблизи дома №168

Инженер по научно-технической информации _____



Сыропятова А.Е

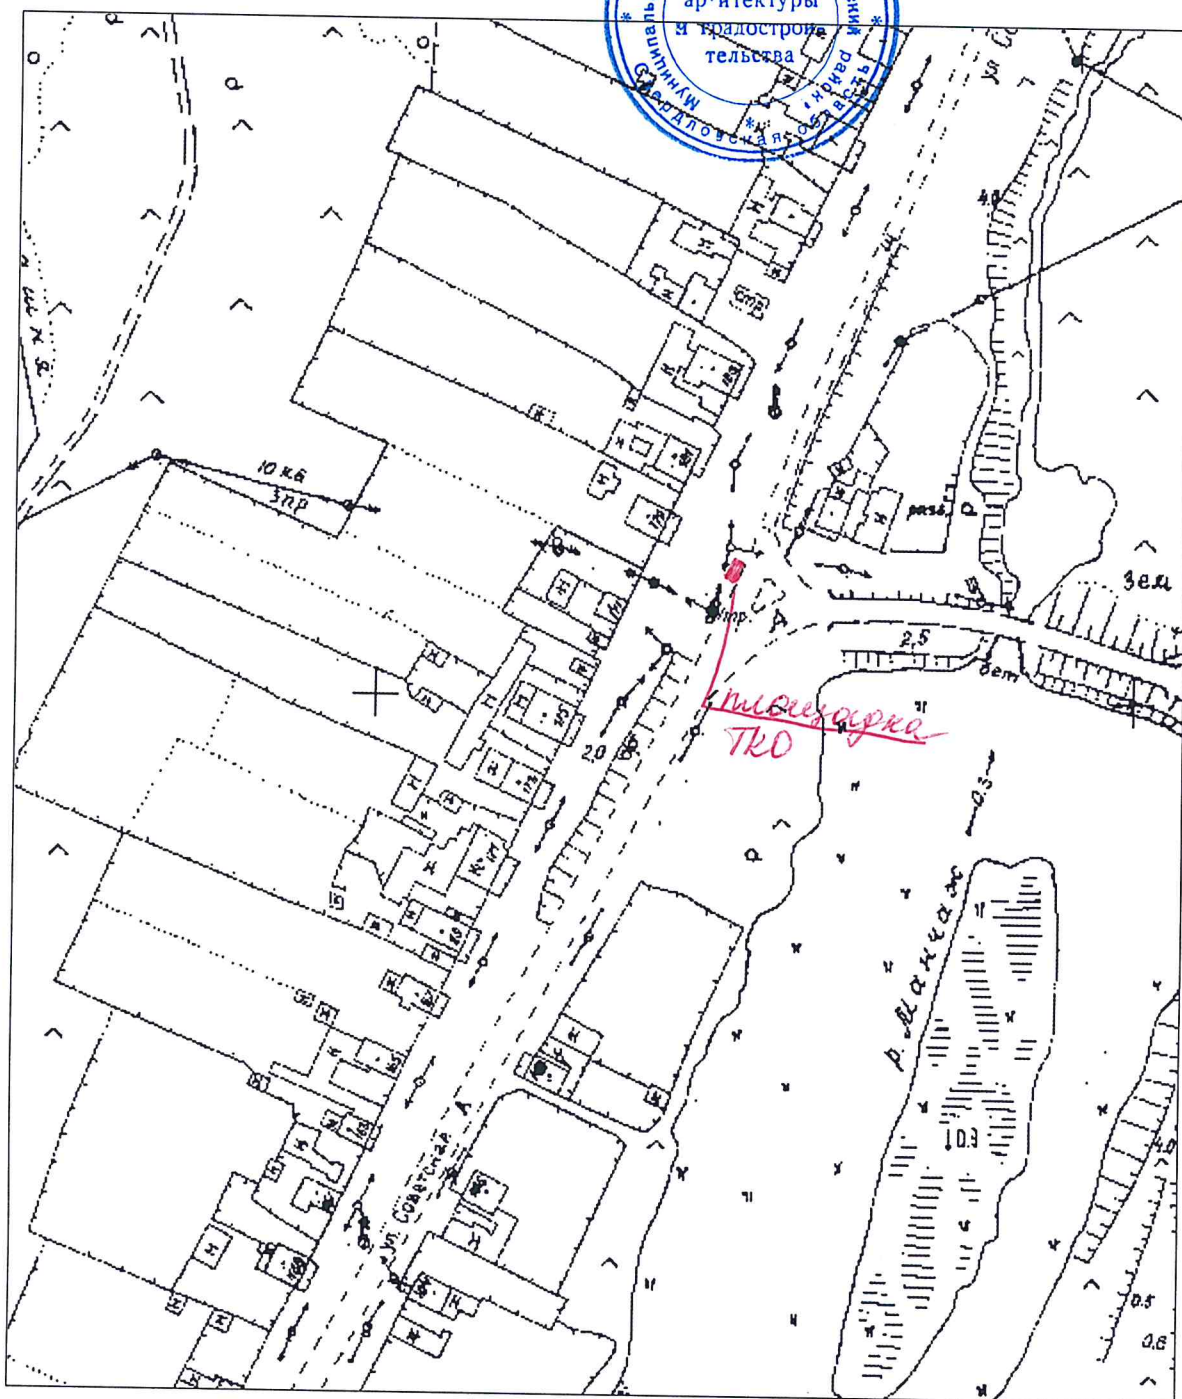

Ситуационный план М1:2000
17.06.2019

Адрес: Свердловская область, Артинский район, с. Манчаж, ул. Комсомольская, вблизи дома №1

Инженер по научно-технической информации _____ Сыропятова А. Е.

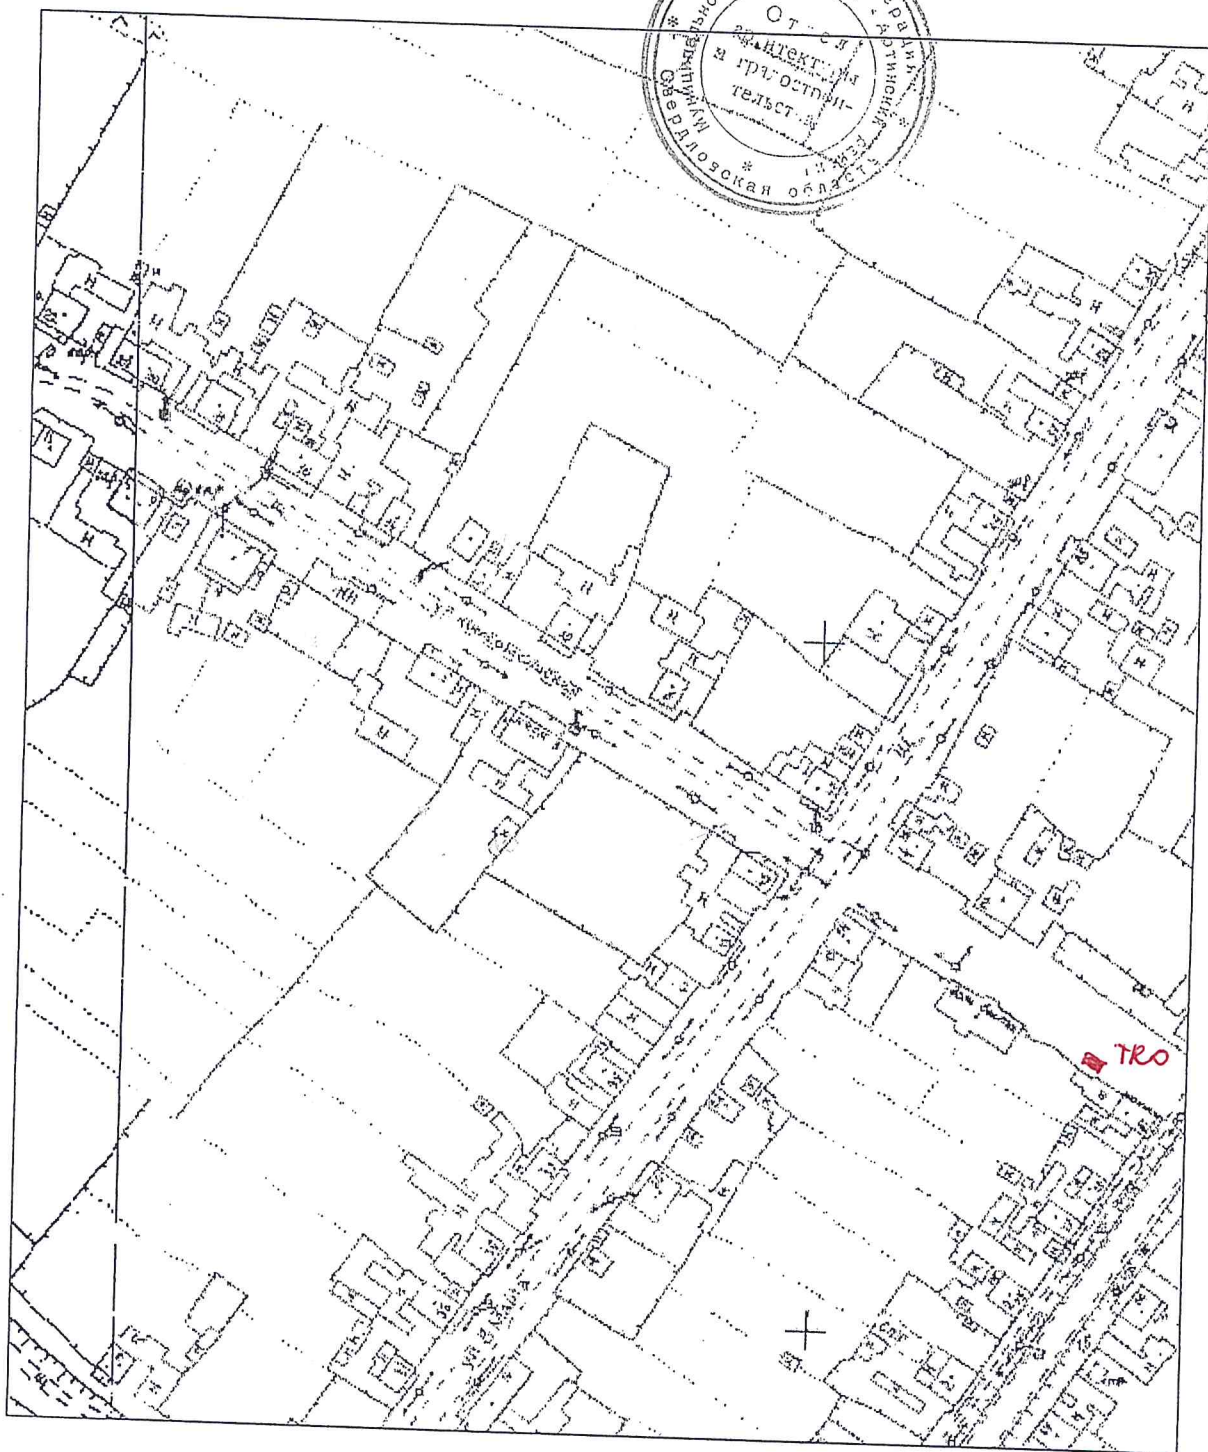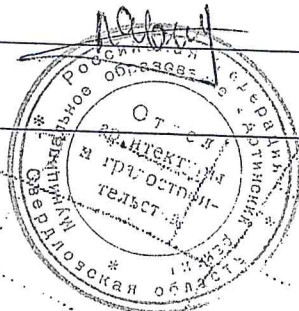


КОПИЯ
ВЕРНА

Handwritten signature

17.06.2019

Инженер по научно-технической информации _____ Сыропятова А.Е.

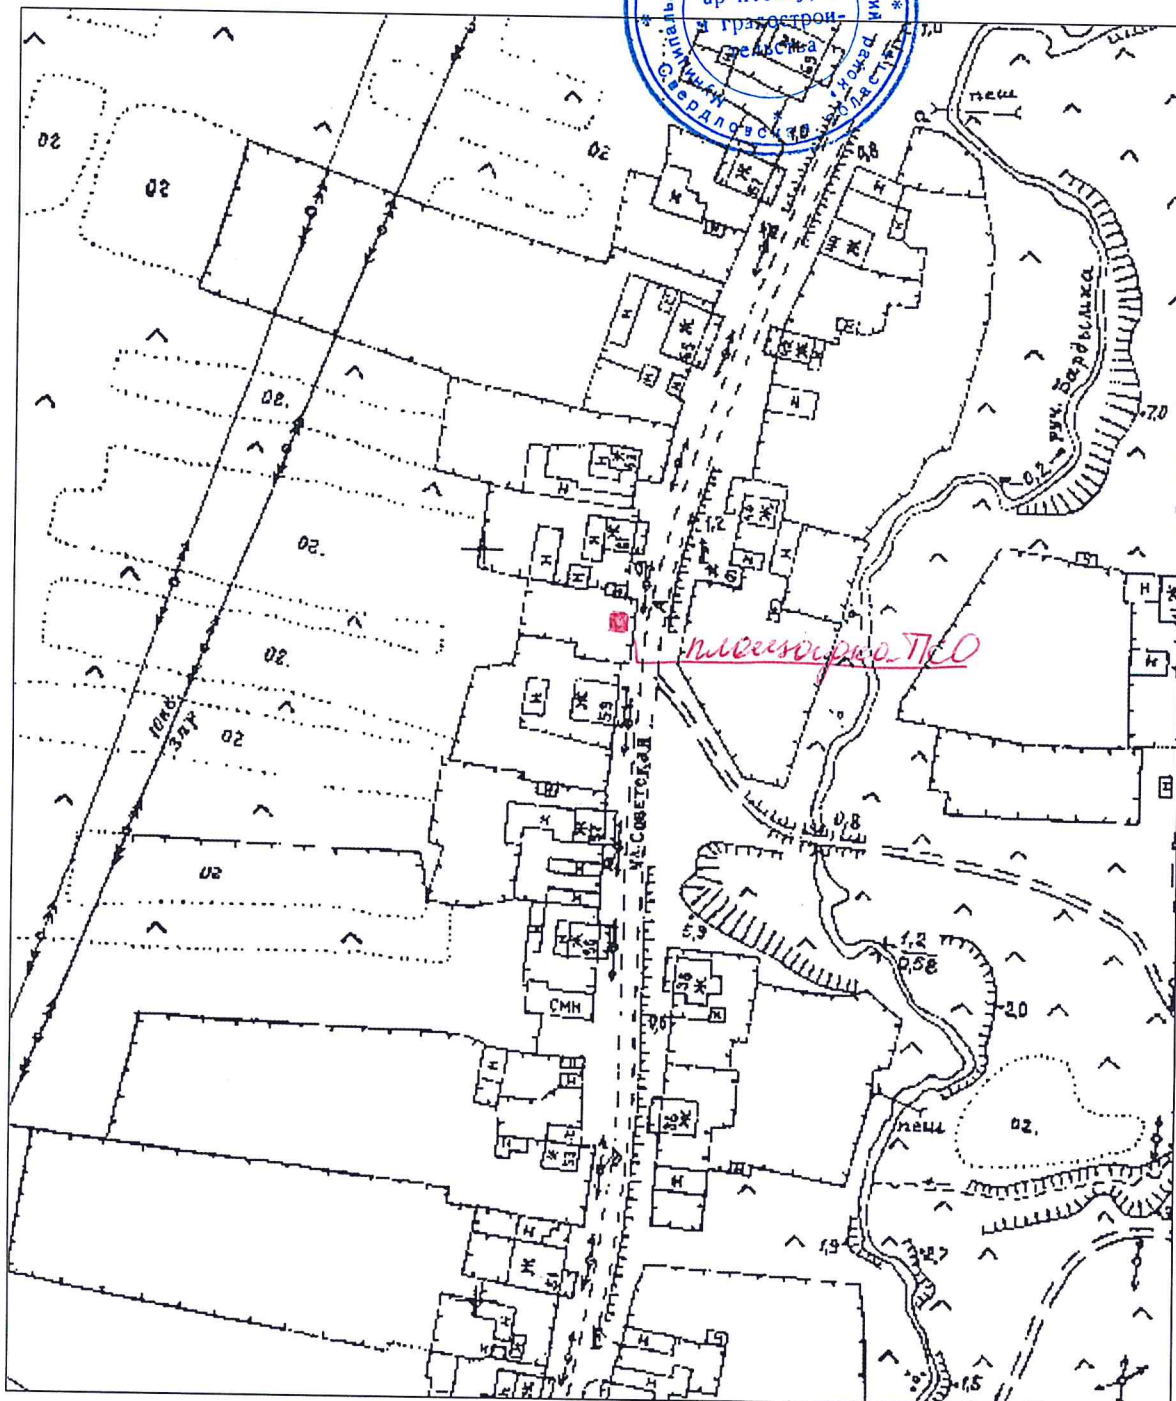


Ситуационный план М1:2000

17.06.2019

Адрес: Свердловская область, Артинский район, д. Нижний Бардым, ул. Комсомольская, близи дома №69

Инженер по научно-технической информации _____ Сыропятова А.Е.


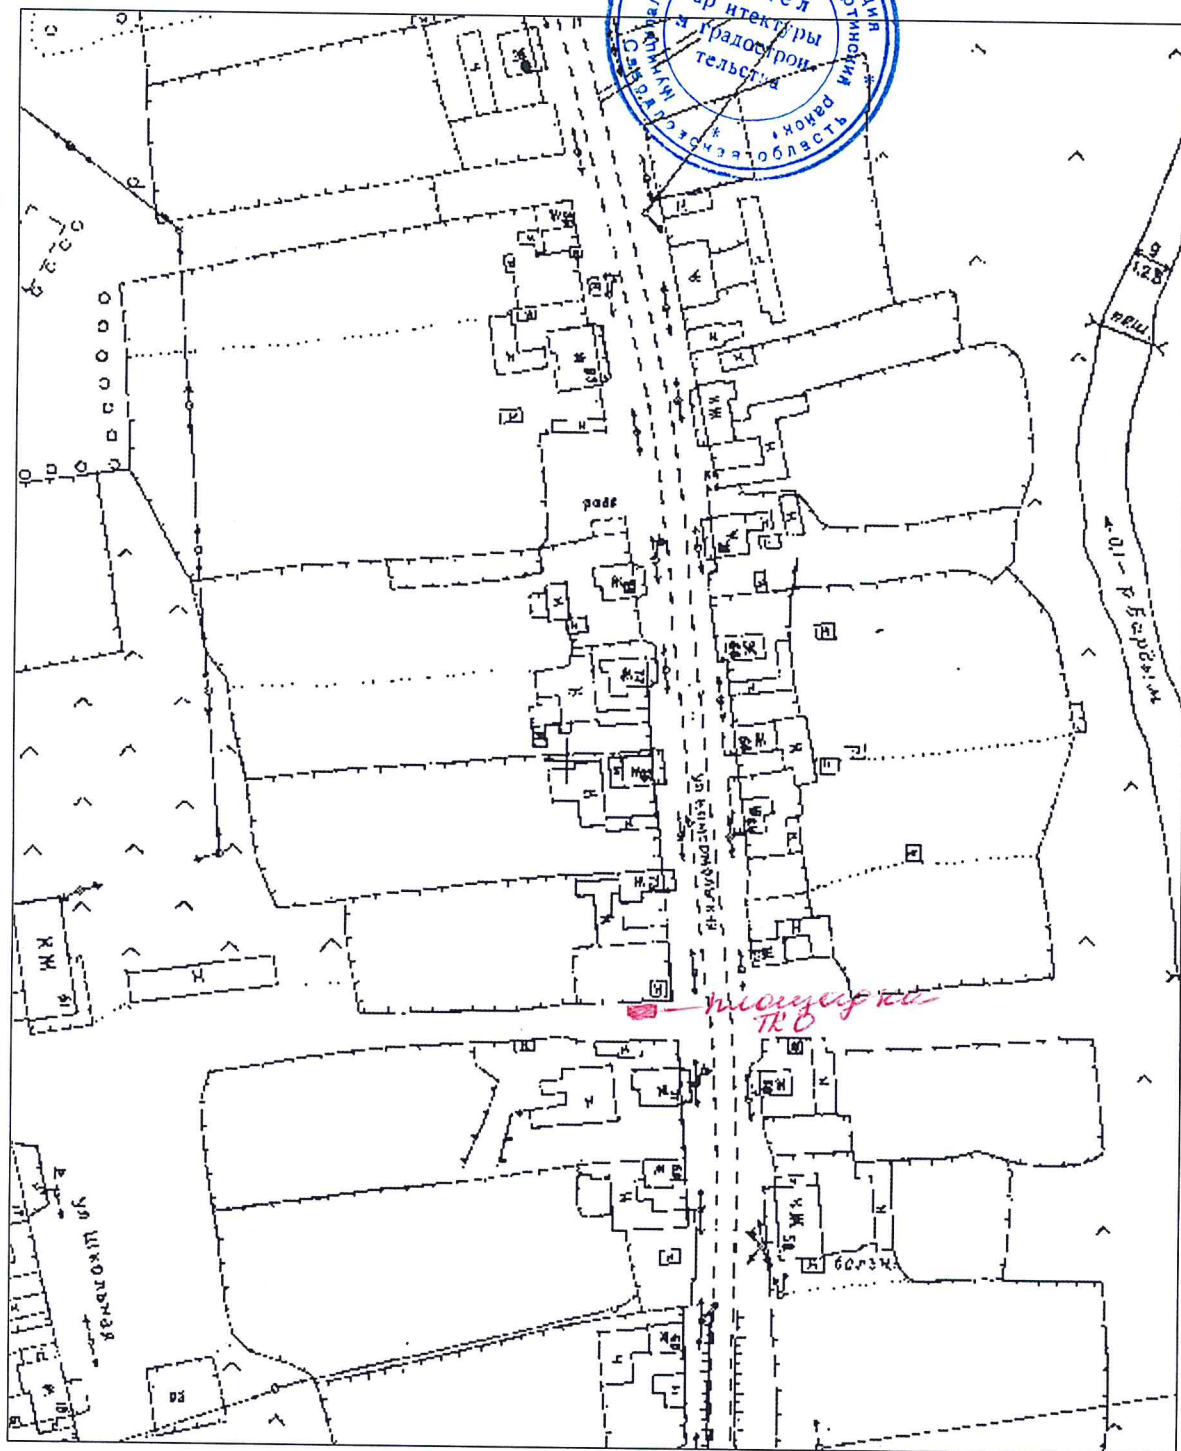


Ситуационный план М1:2000
17.06.2019

Адрес: Свердловская область, Артинский район, д. Нижний Бардым, ул. Комсомольская, вблизи домов №13-15

Инженер по научно-технической информации

Сыропятова А. Е.

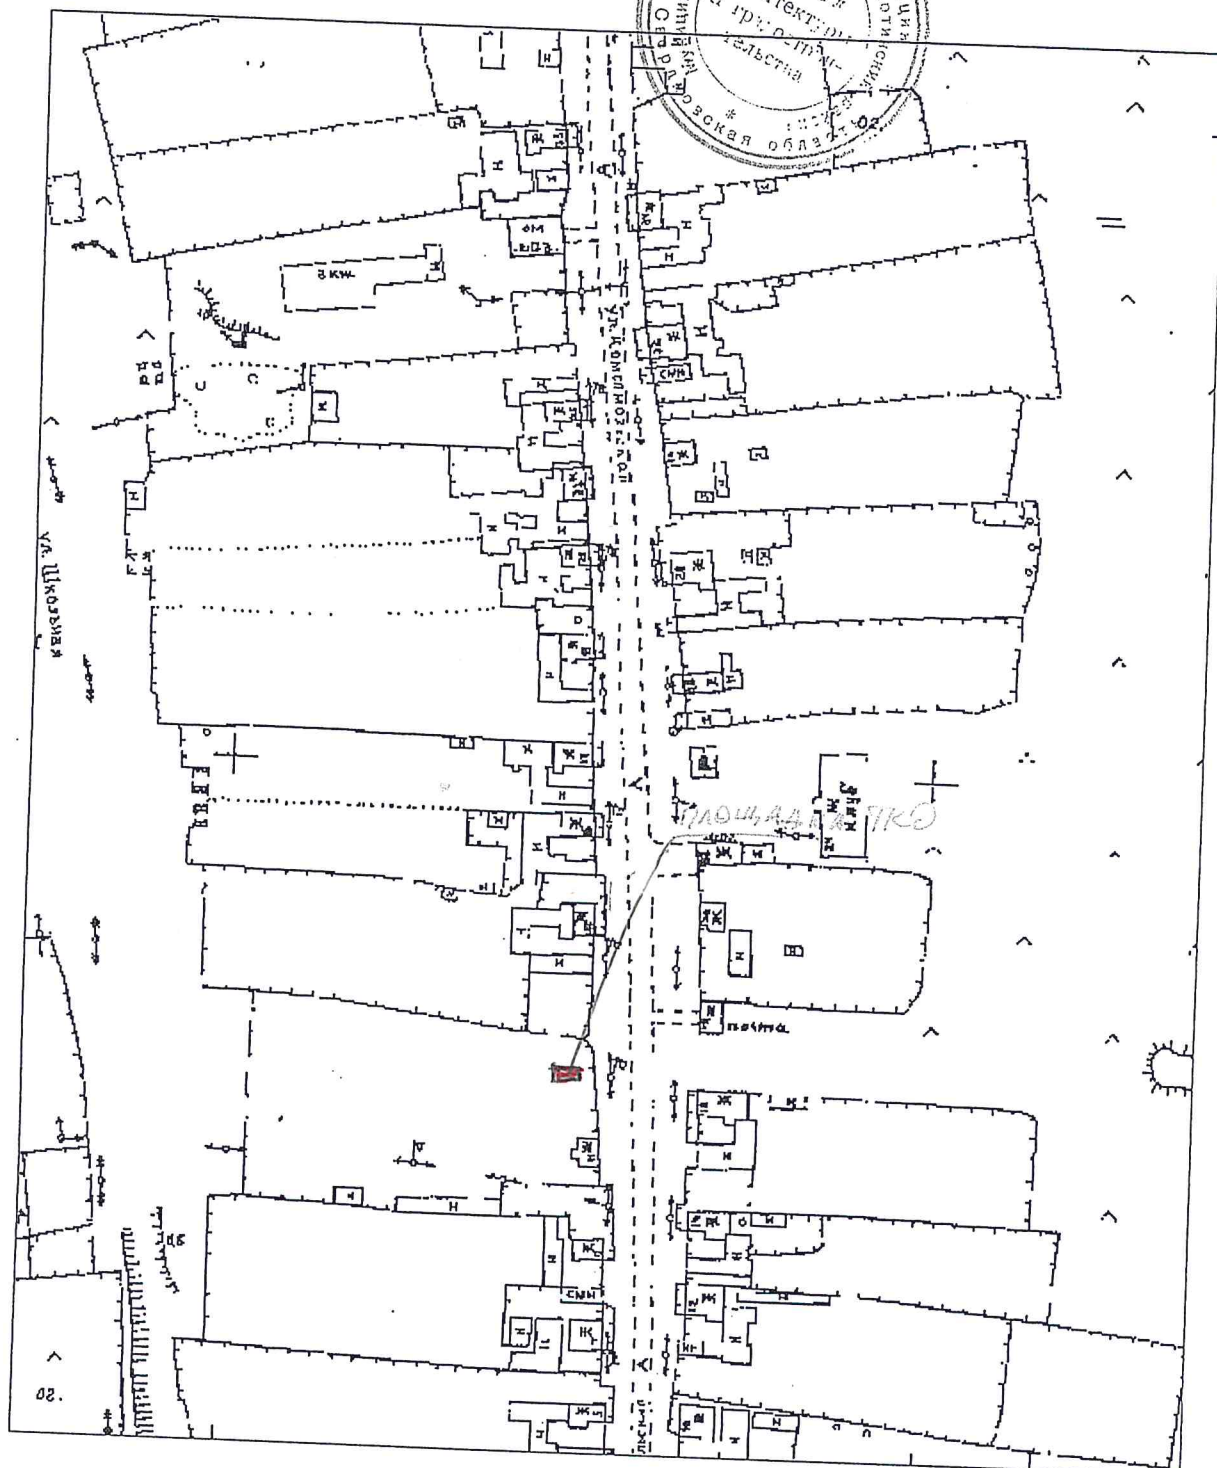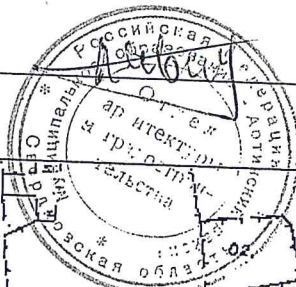

КОПИЯ
ВЕРНА


Ситуационный план М1:2000

17.06.2019

Адрес: Свердловская область, Артинский район, д. Нижний Бардым, ул. Заречная, близи дома №81

Инженер по научно-технической информации

Сыропятова А.Е.

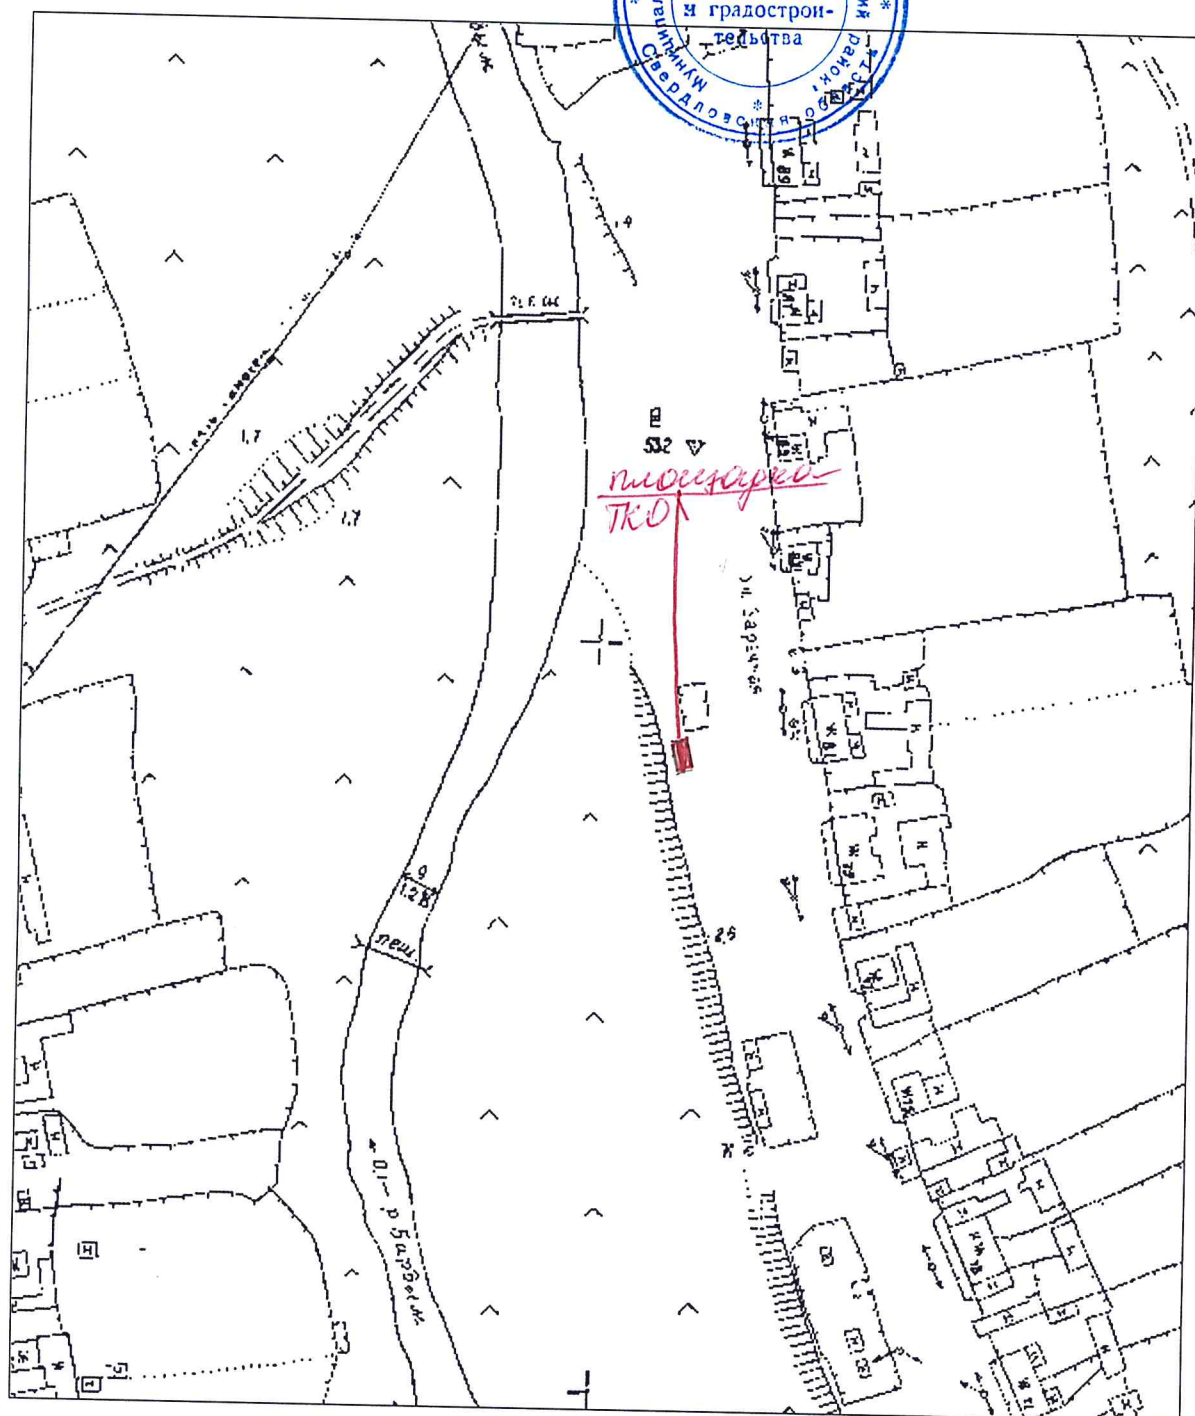


Ситуационный план М1:2000

17.06.2019

Адрес: Свердловская область, Артинский район, с.Симинин, ул.Тракторная, близи дома №13

Инженер по научно-технической информации _____ Сыропятова А.Е.

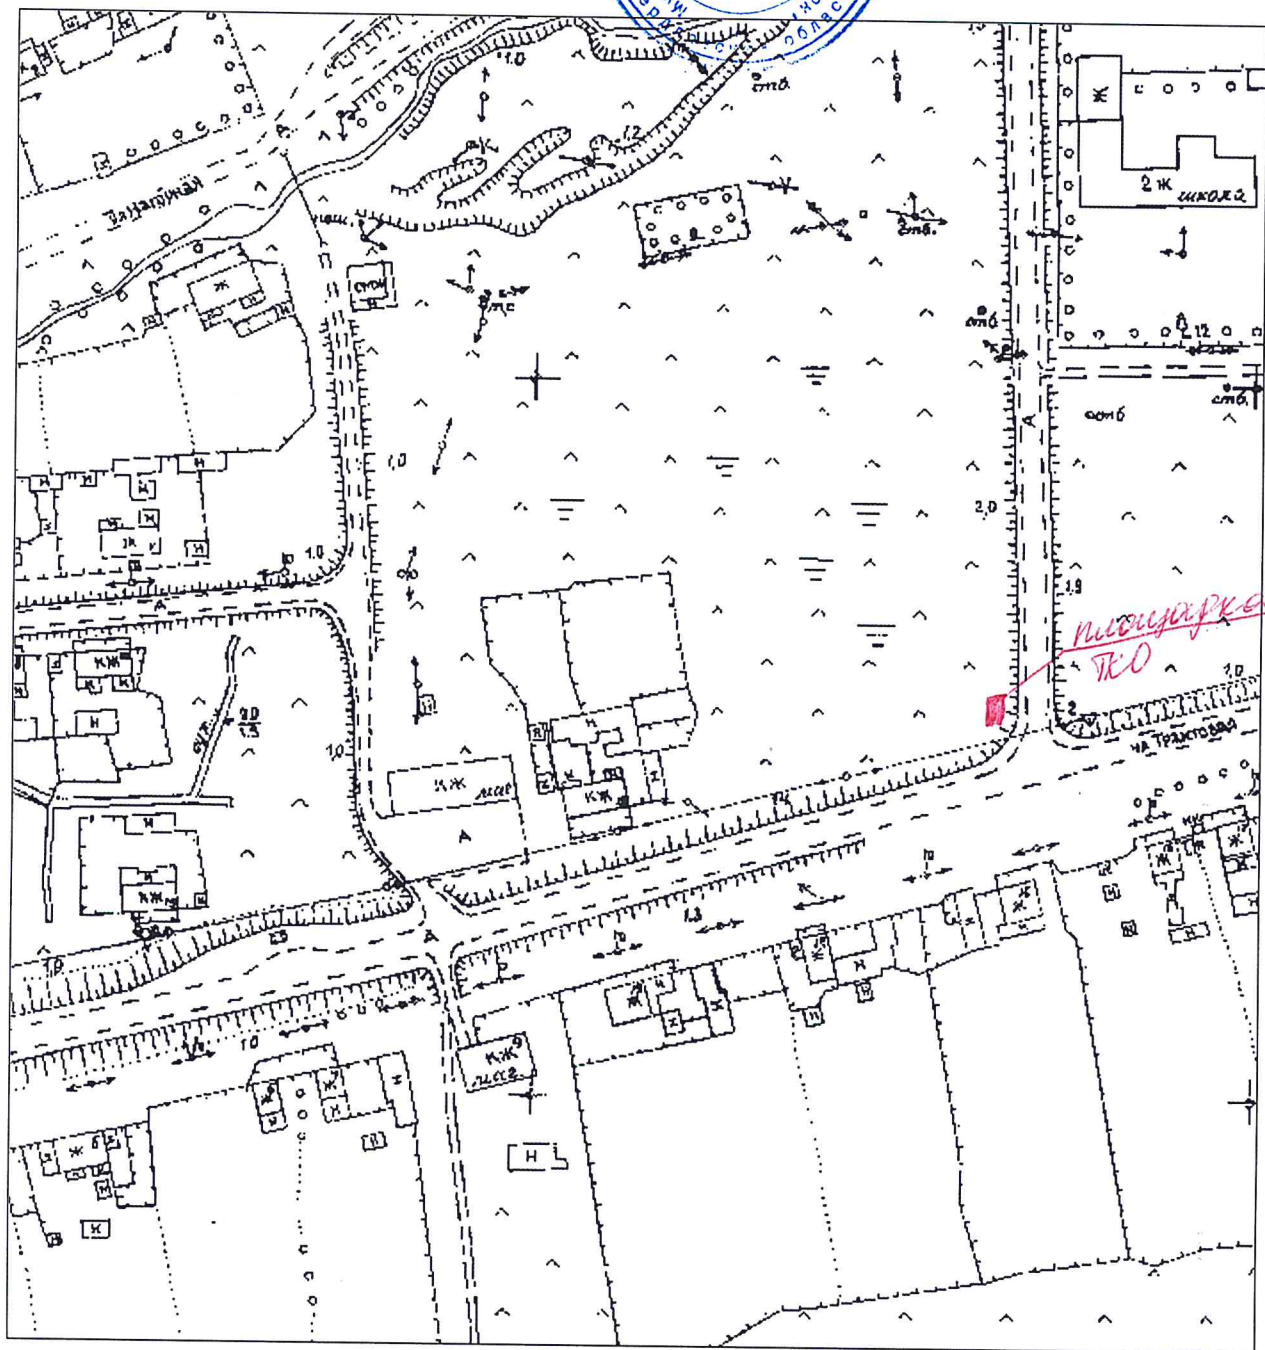


Ситуационный план М1:2000

17.06.2019

Адрес: Свердловская область, Артинский район, д. Нижний Бардым, ул. Заречная, близи дома №12

Инженер по научно-технической информации

Сыропятова А.Е.

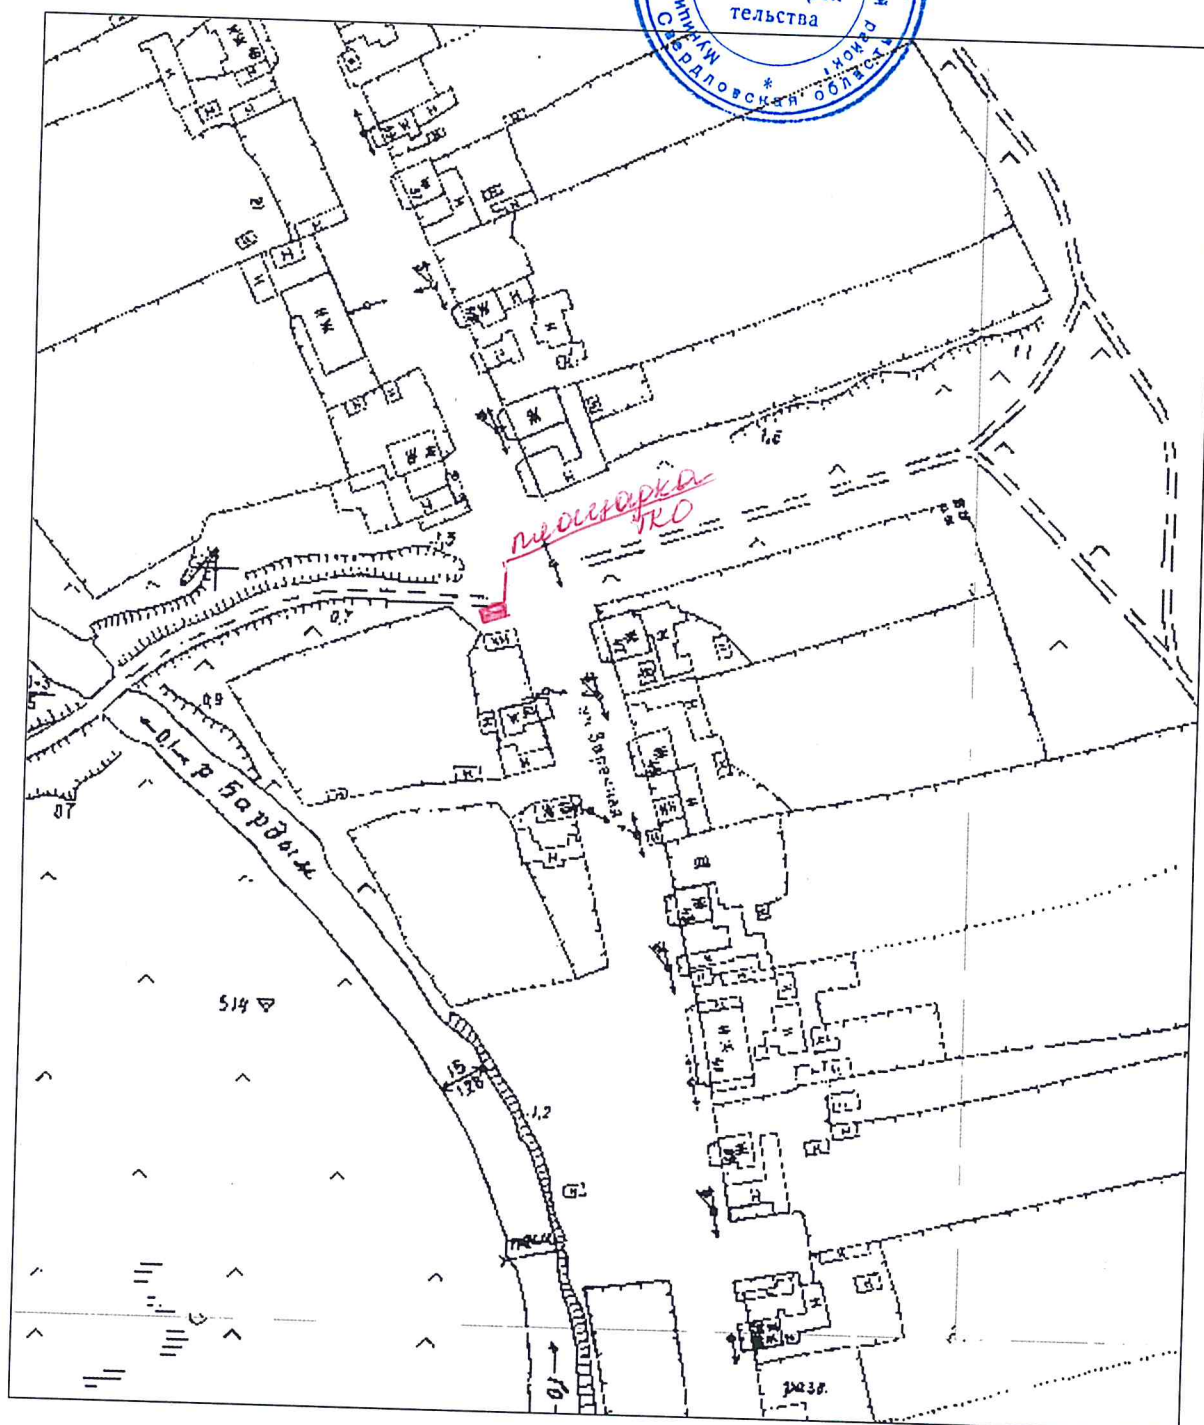


Ситуационный план М1:2000

17.06.2019

Адрес: Свердловская область, Артинский район, д. Верхний Бардым, ул. Ключевая, близи дома №53

Инженер по научно-технической информации _____ Сыропятова А.Е.

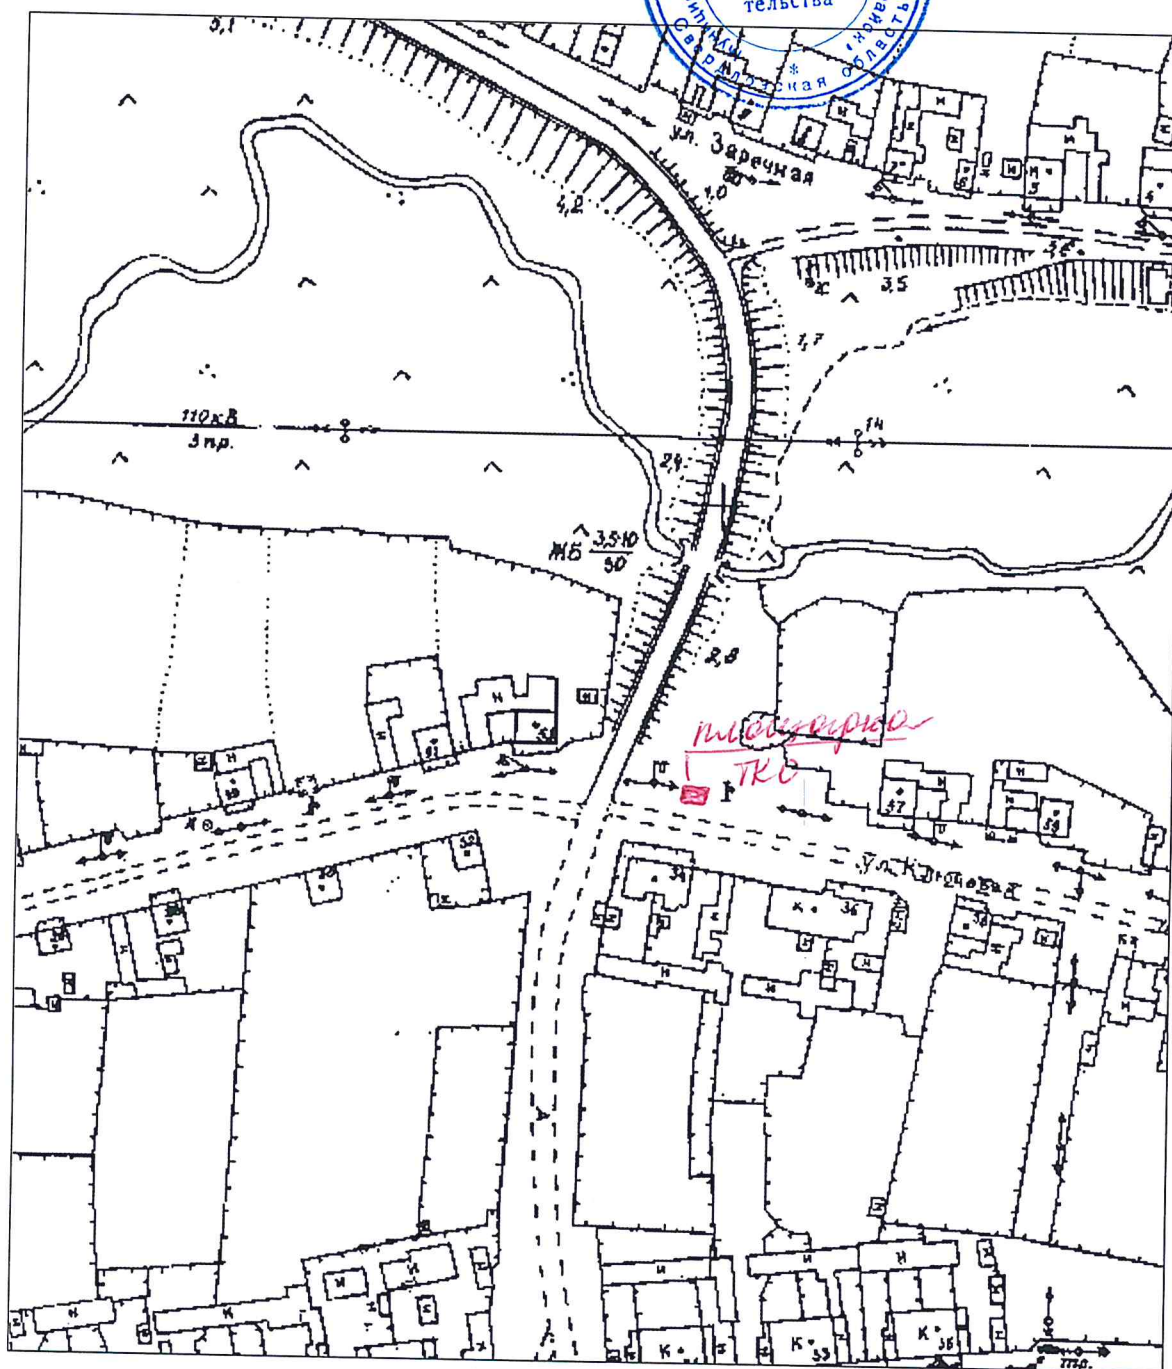


Ситуационный план М1:2000

17.06.2019

Адрес: Свердловская область, Артинский район, д.Верхний Бардым, ул.Ключевая, близи дома №6


Инженер по научно-технической информации _____

Сыропятава А.Е

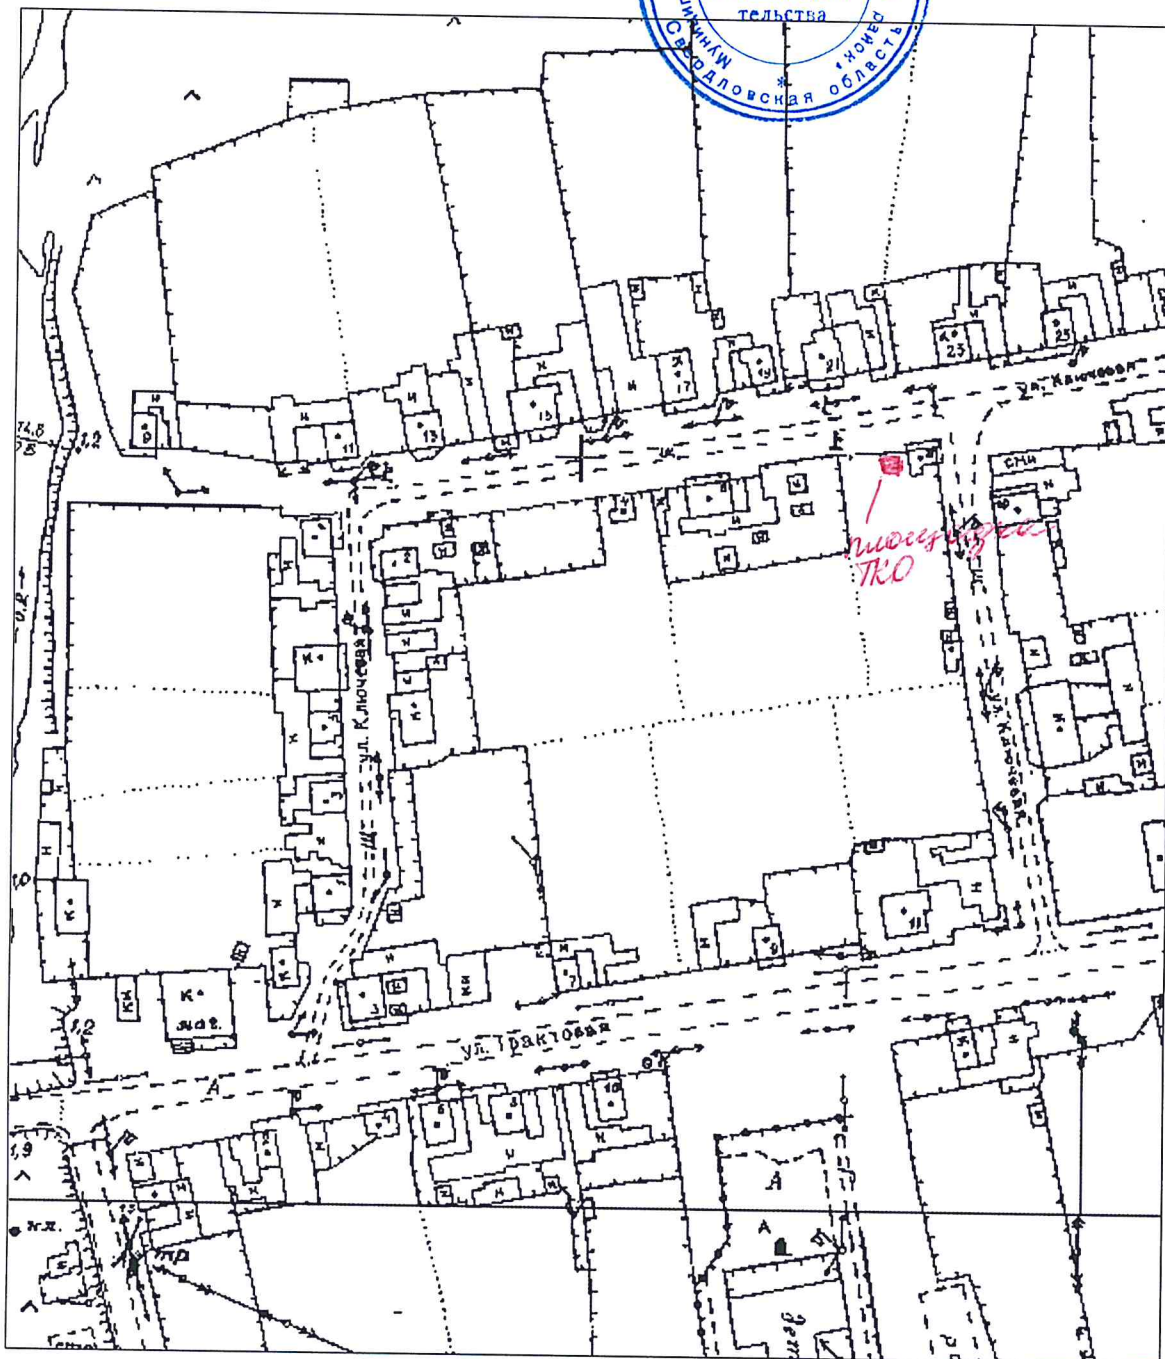


17.06.2019

Инженер по научно-технической информации _____ Сыропятова А.Е.

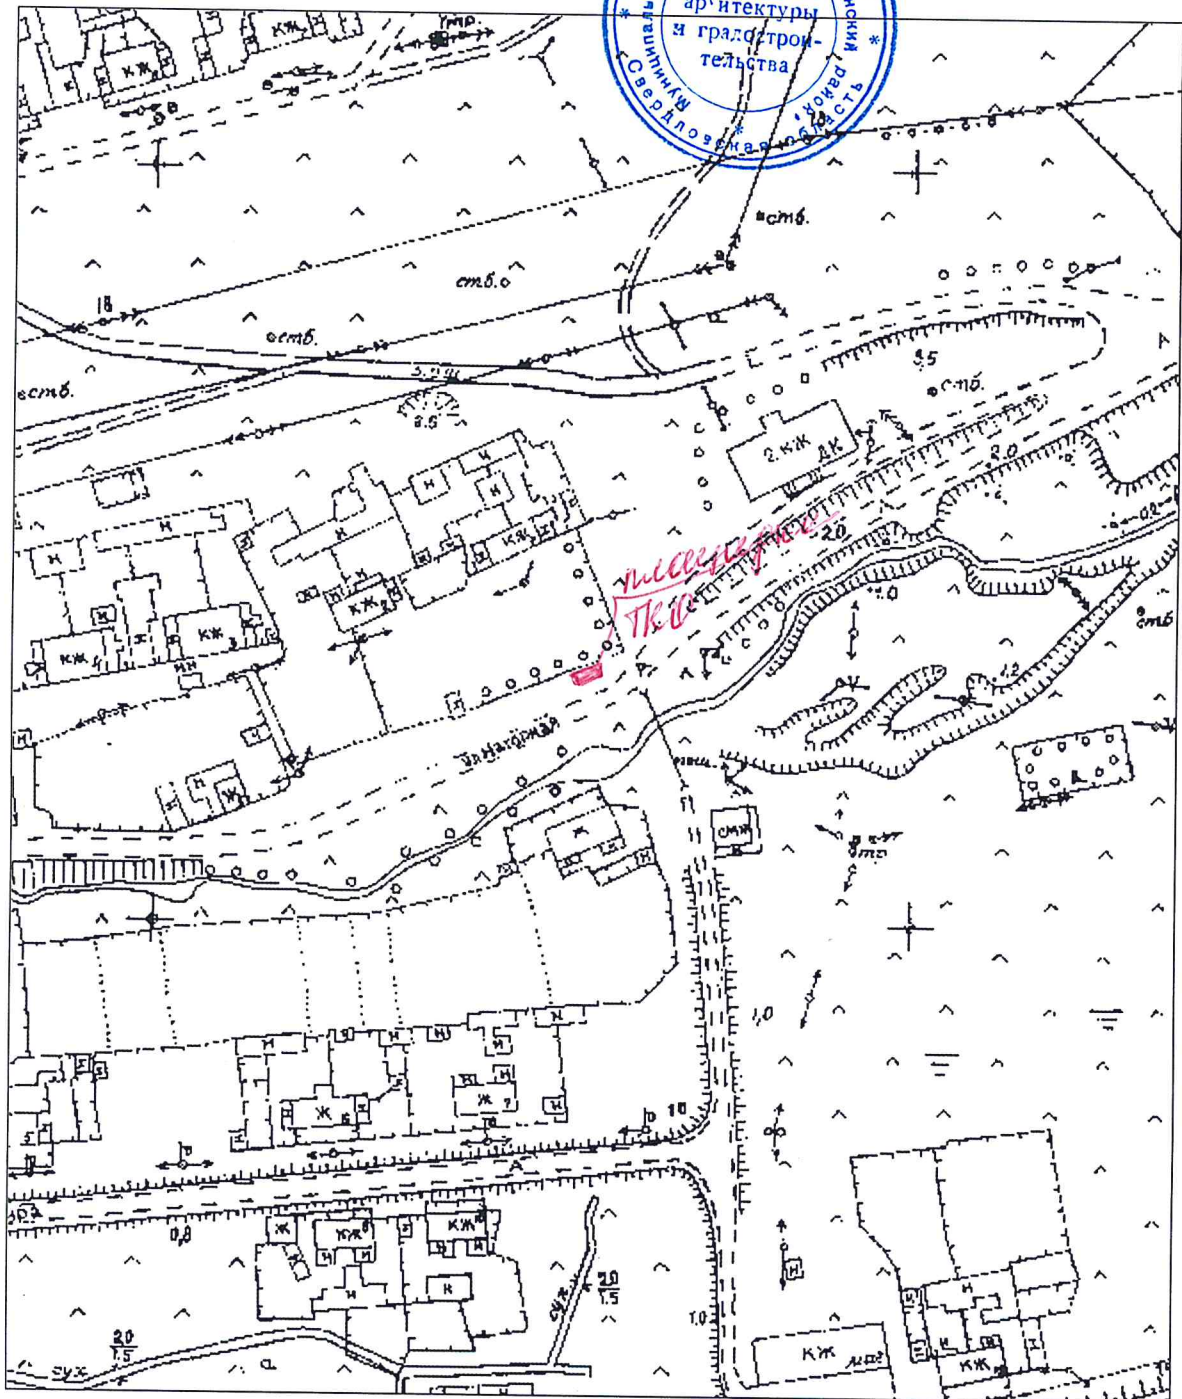


17.06.2019

Инженер по научно-технической информации _____ Сыропятова А.Е.

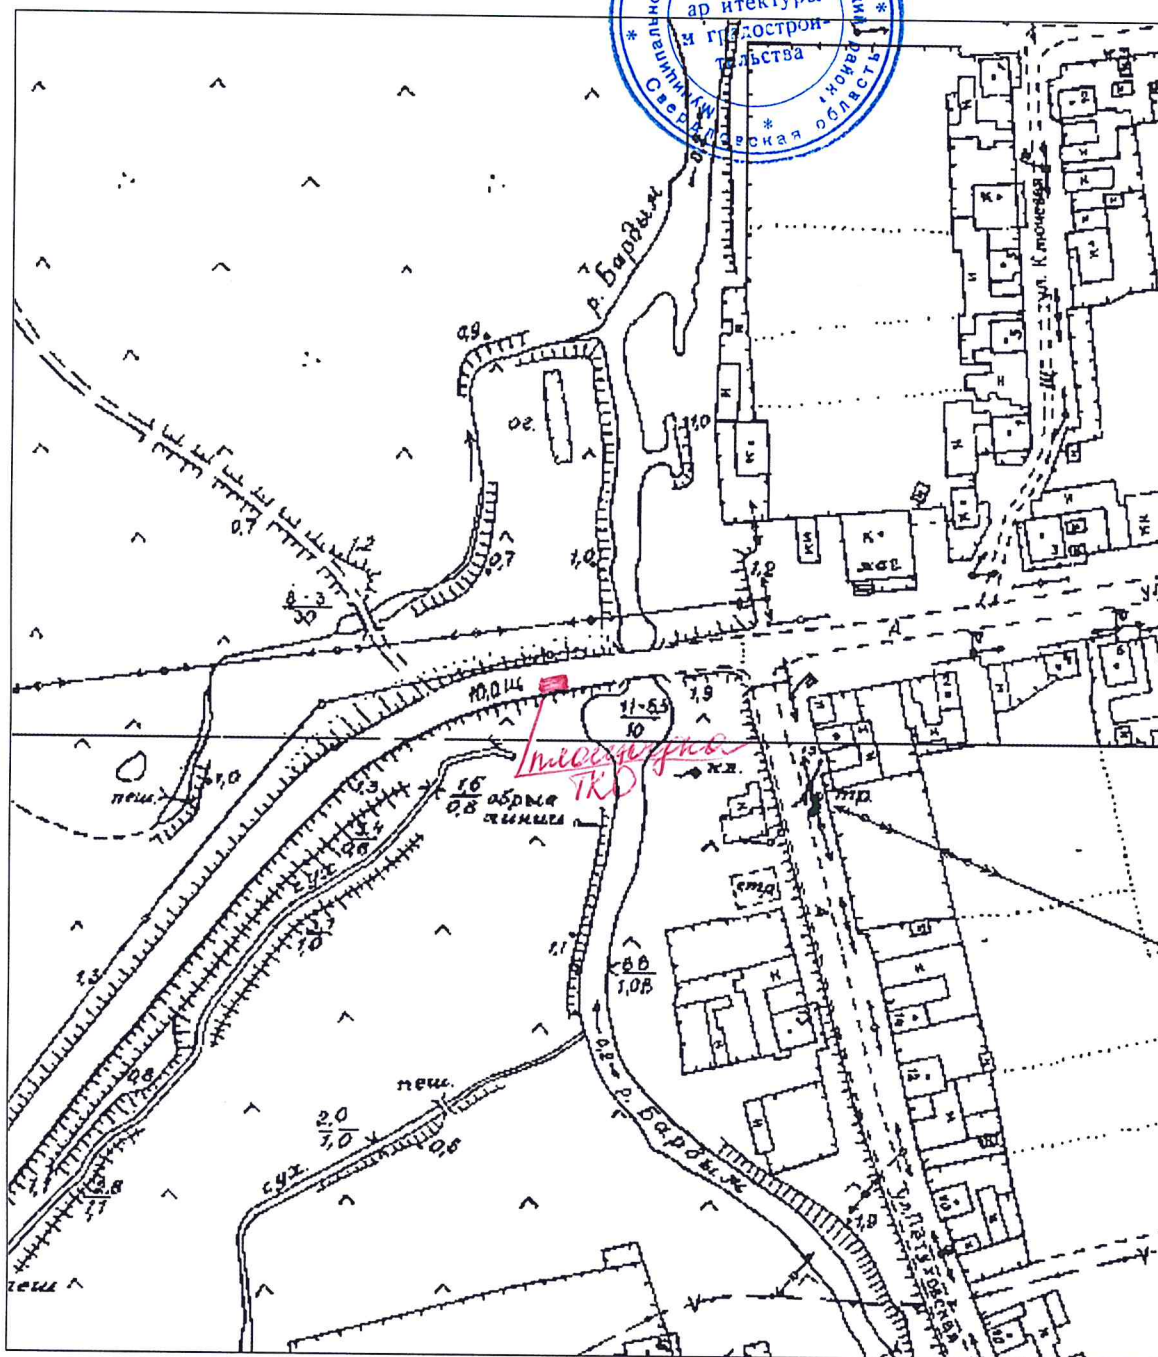

17.06.2019

Инженер по научно-технической информации _____ Сыропятова А.Е.

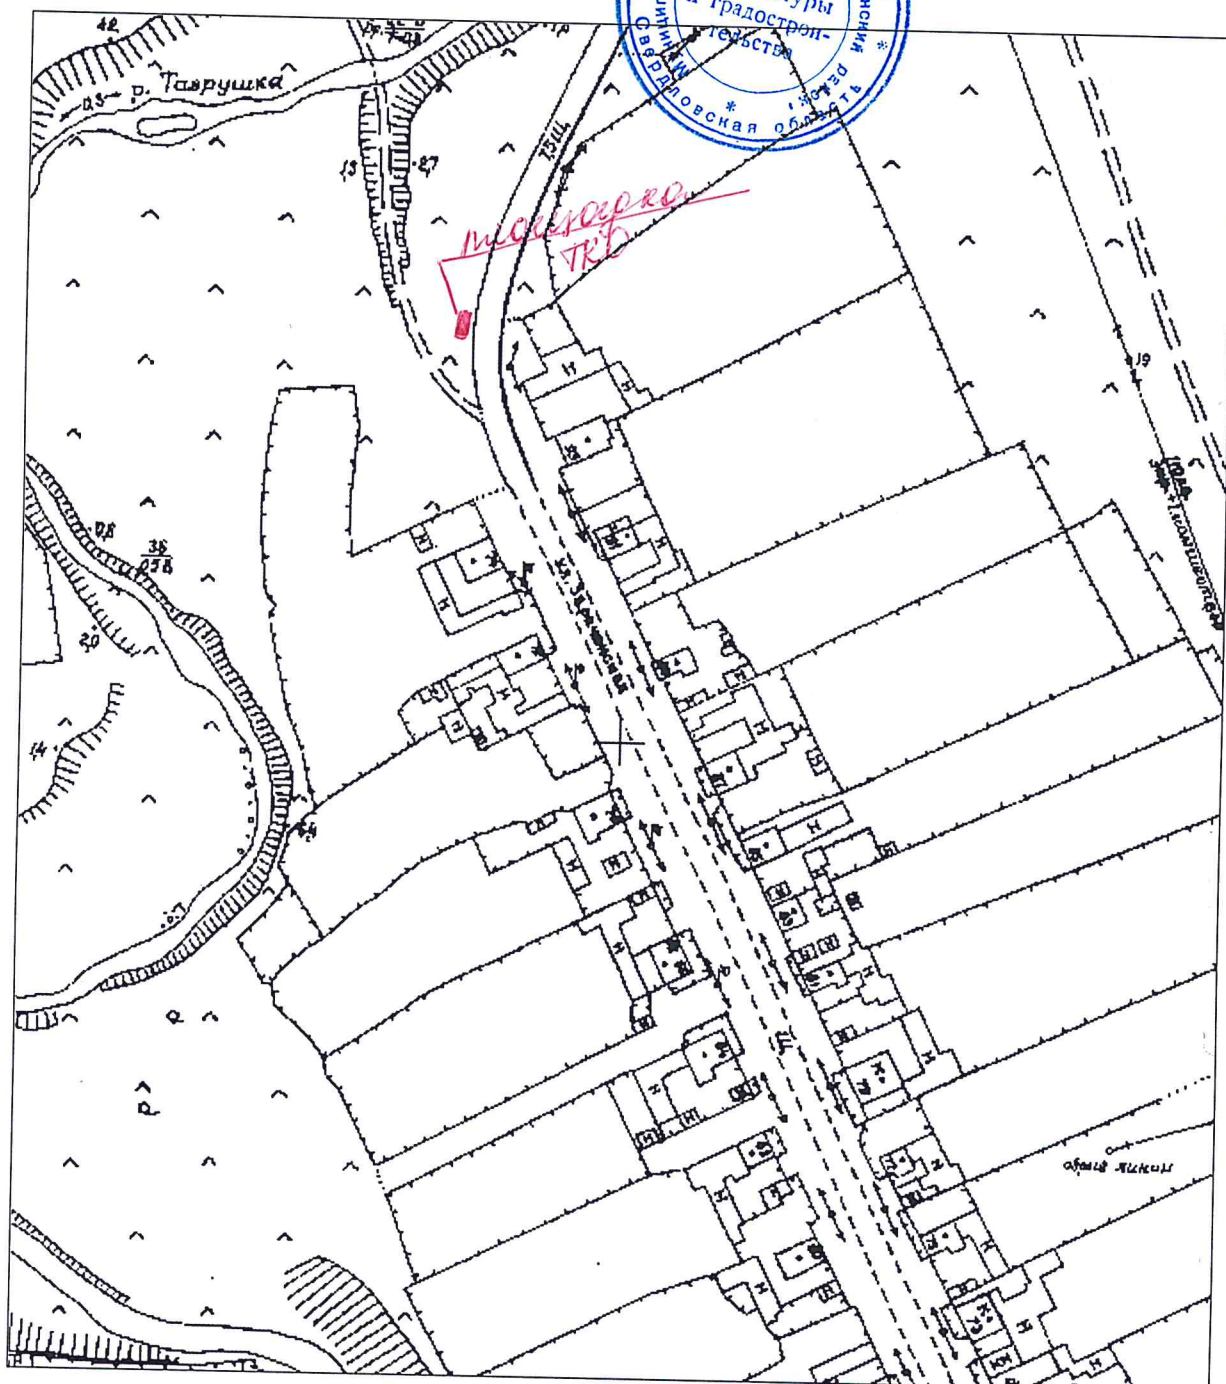


Ситуационный план М1:2000

17.06.2019

Адрес: Свердловская область, Артинский район, д.Багышково, ул. Советская, вблизи дома №39

Инженер по научно-технической информации _____ Сыропятова А.Е.

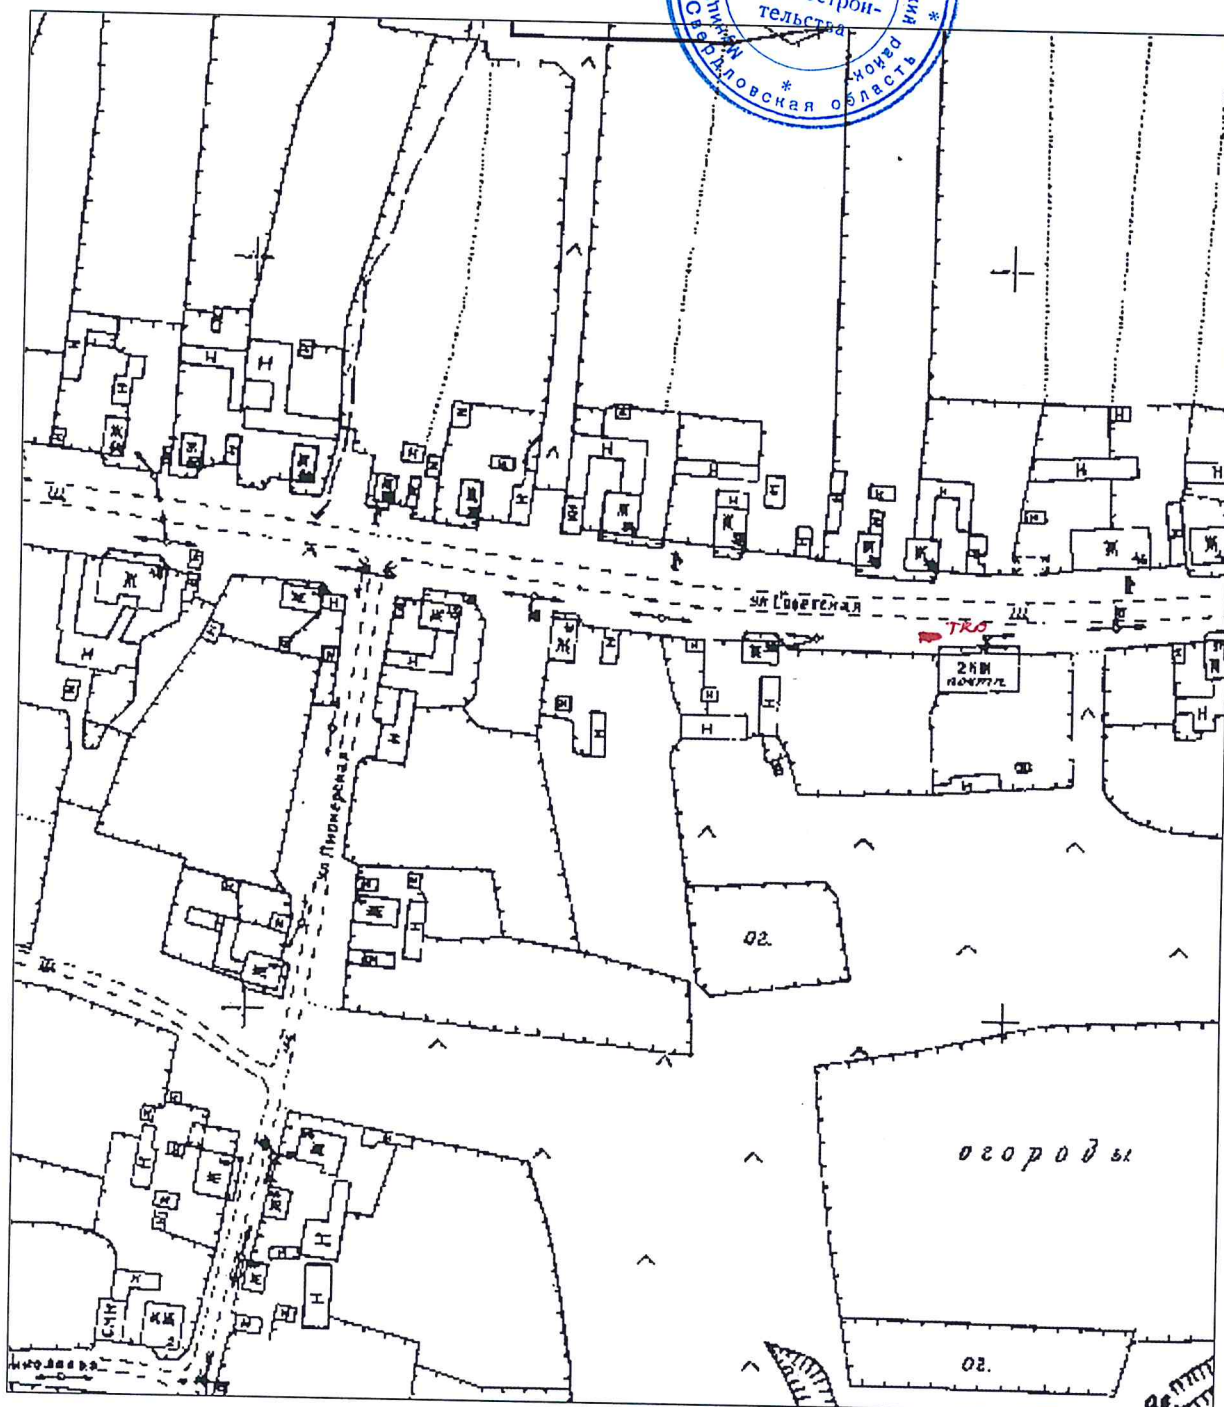


Ситуационный план М1:2000

17.06.2019

Адрес: Свердловская область, Артинский район, с.Малая Тавра, ул.Ключевая 15 и ул.Новая 1

Инженер по научно-технической информации _____ Сыропятова А.Е.

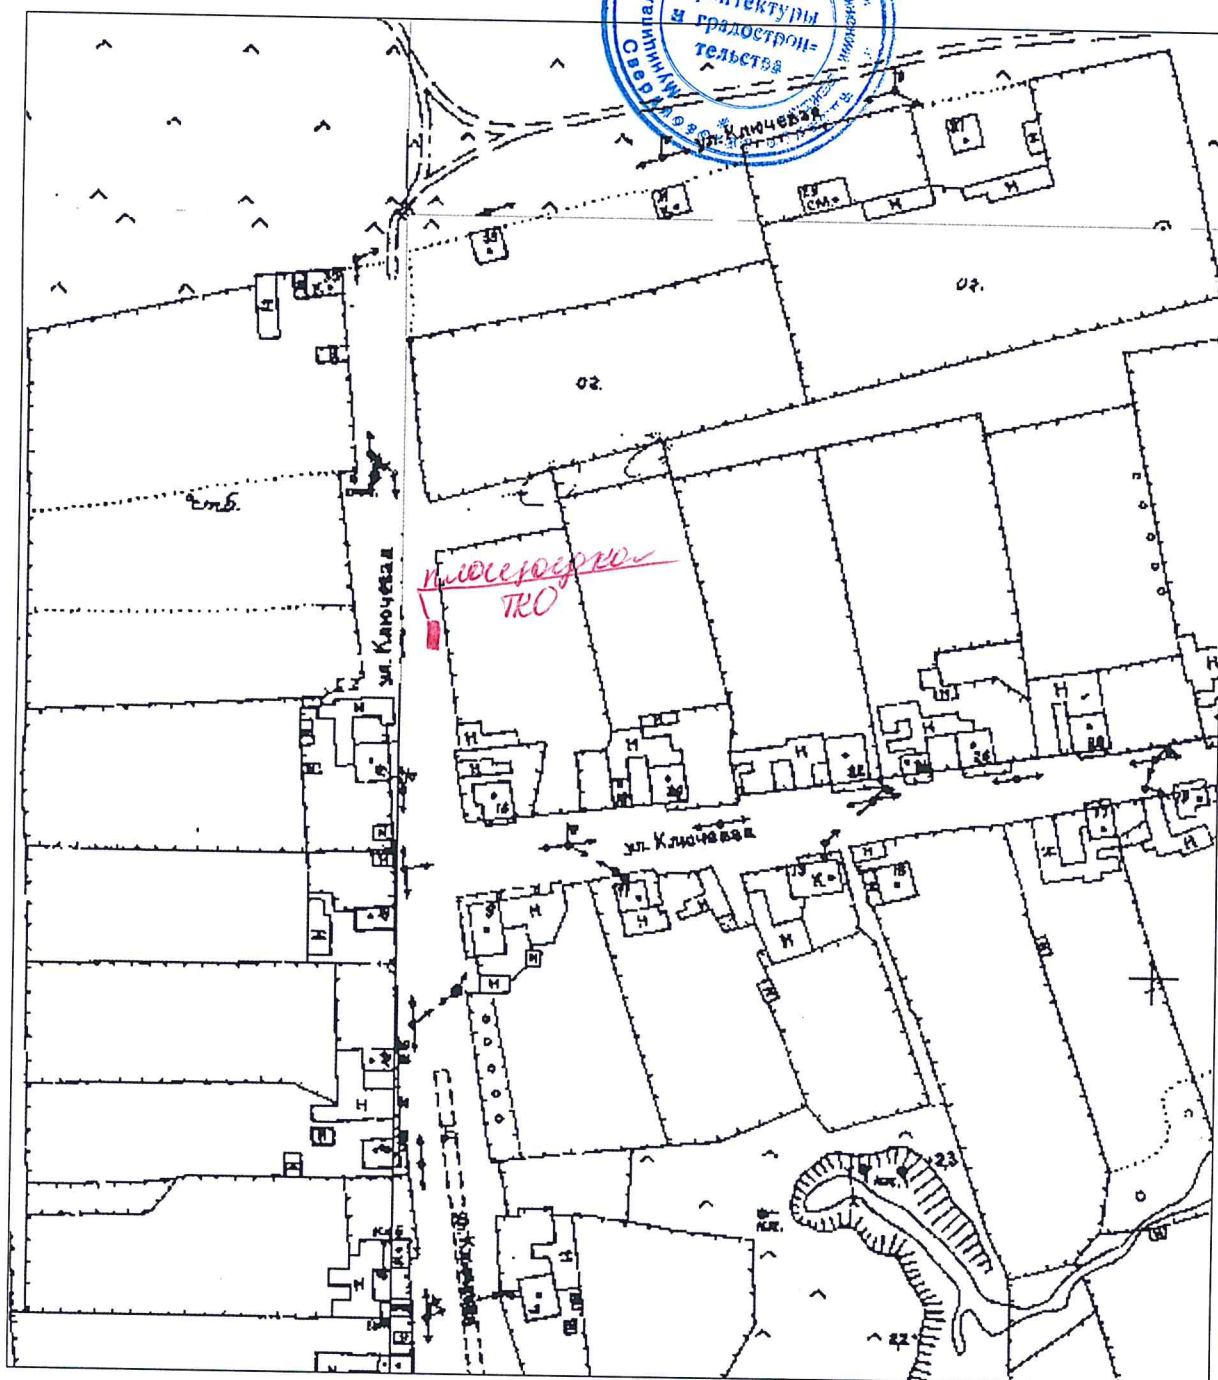



Ситуационный план М1:2000

17.06.2019

Адрес: Свердловская область, Артинский район, с.Малая Тавра, ул.Советская, вблизи дома №1а

Инженер по научно-технической информации _____ Сыропята А.Е.

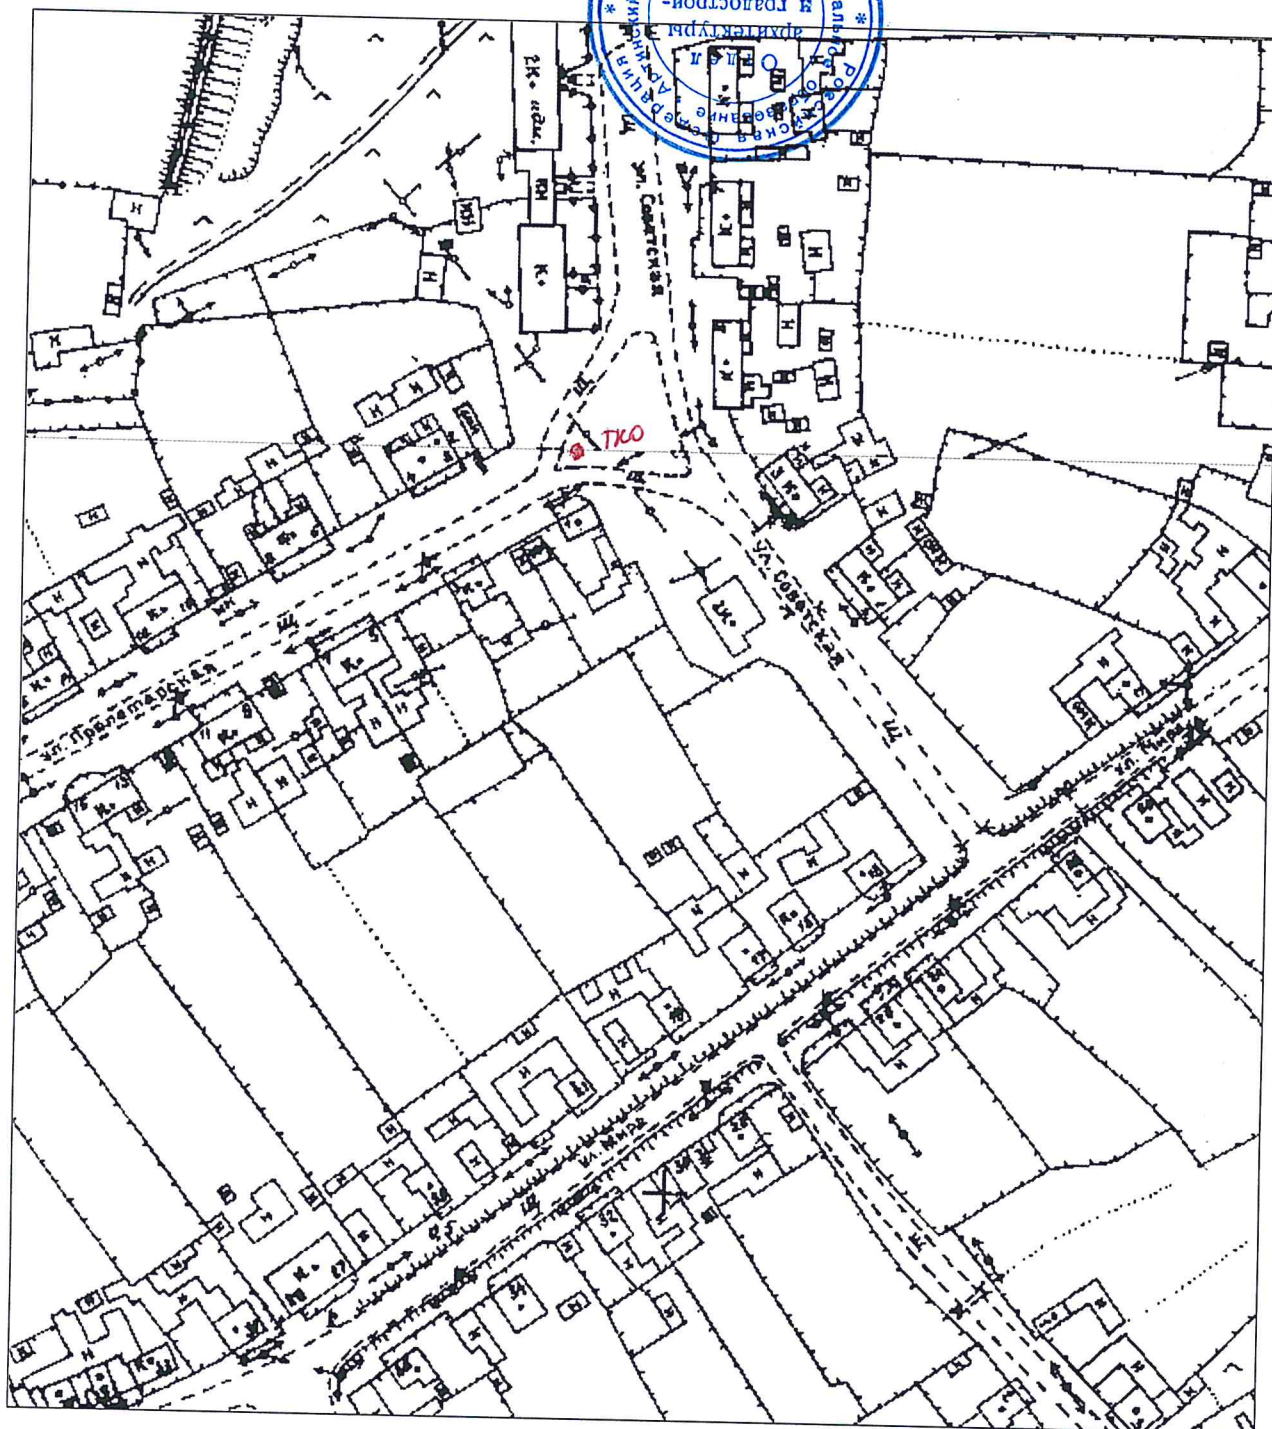

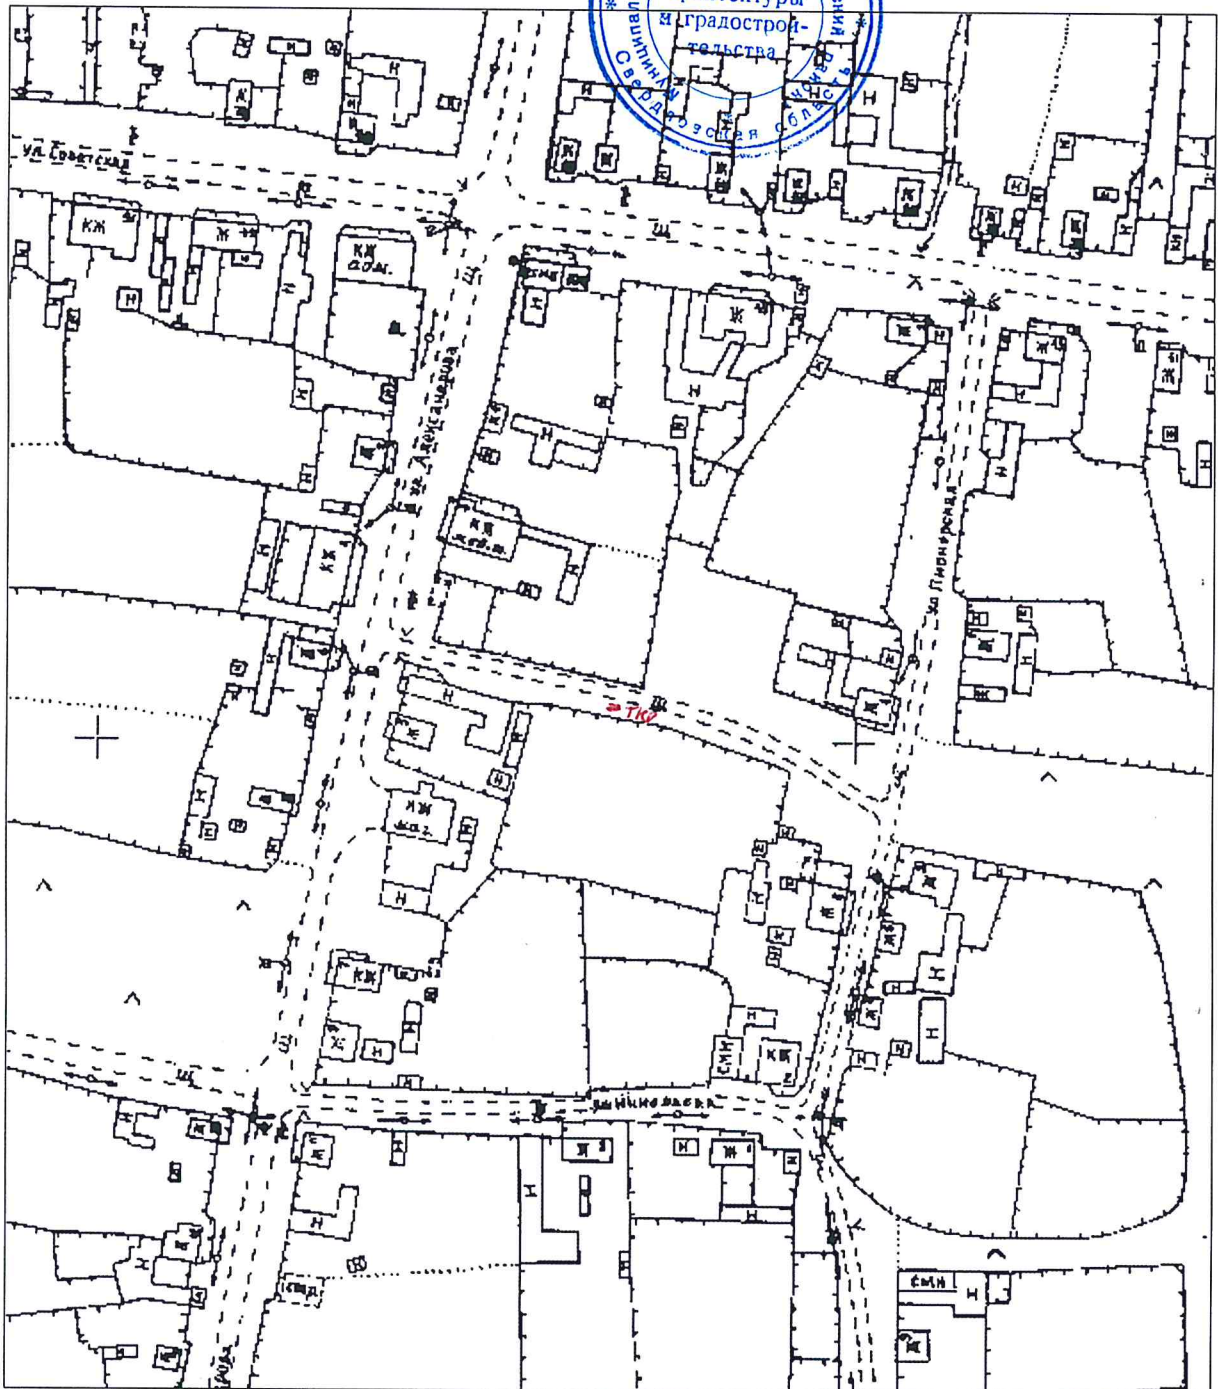


Ситуационный план М1:2000

17.06.2019

Адрес: Свердловская область, Артинский район, с.Малая Тавра, ул.Пролетарская, вблизи дома №13


Инженер по научно-технической информации _____ Сыропятова А.Е.

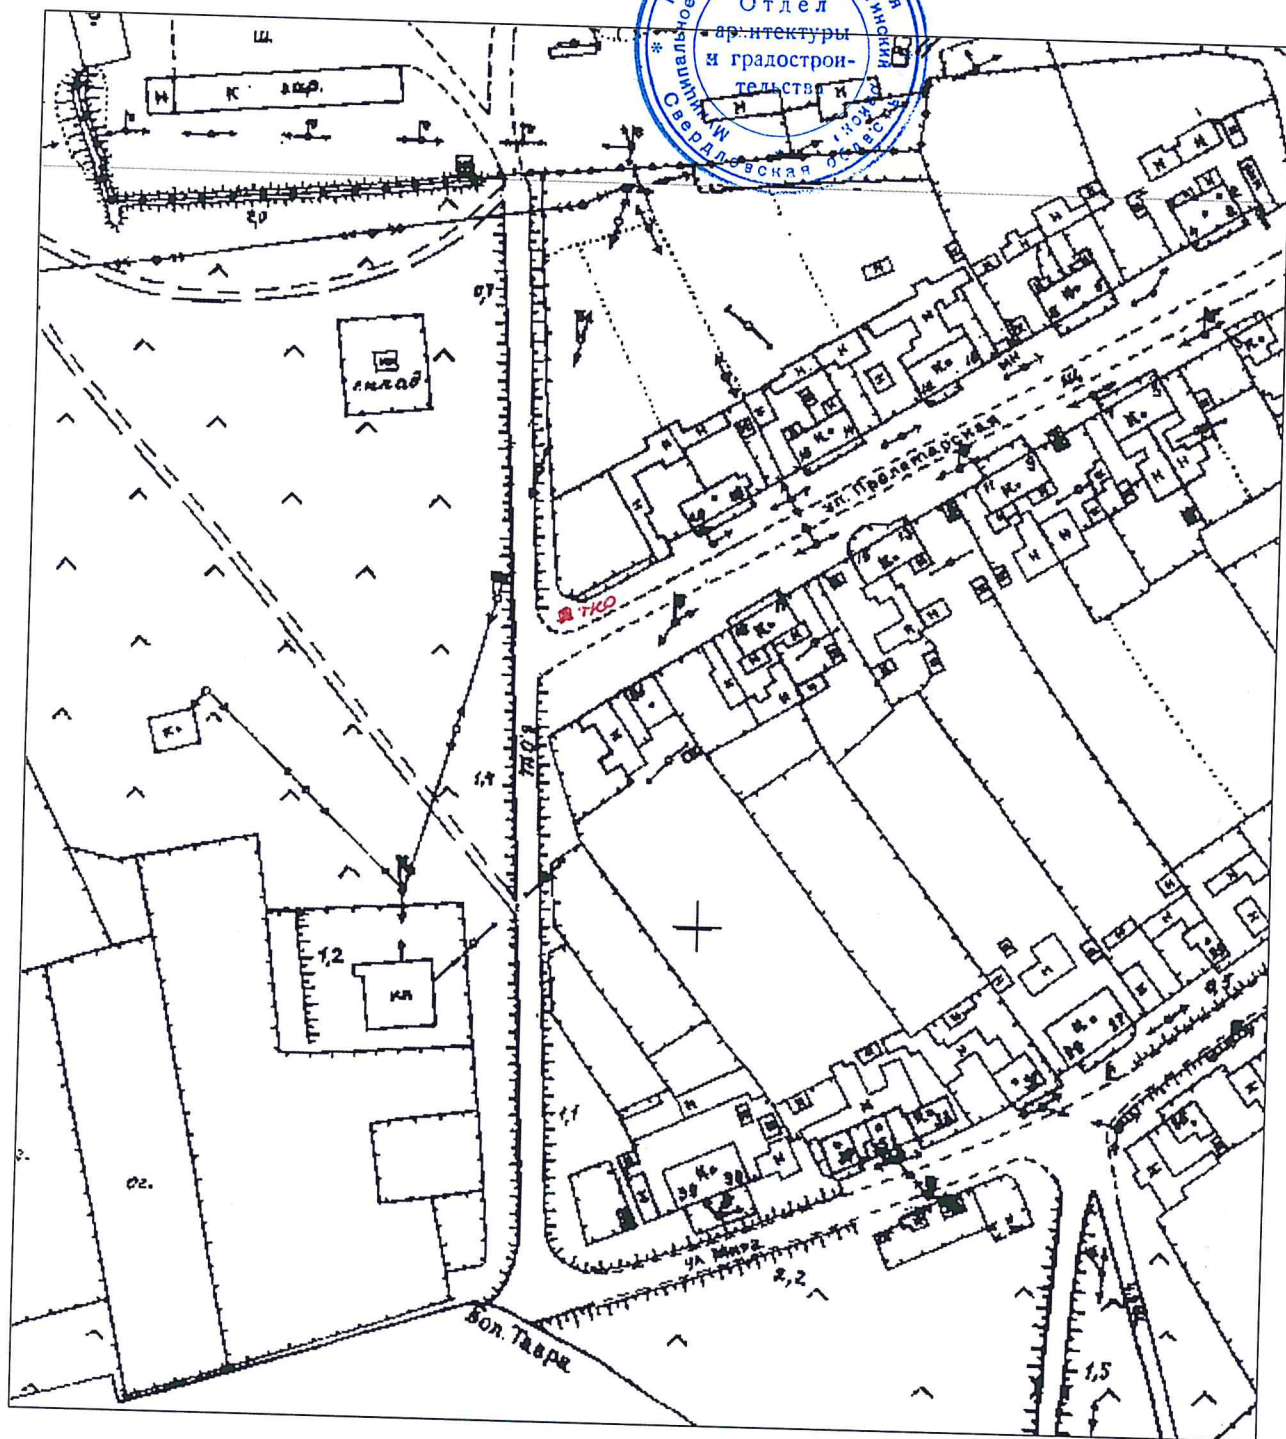

17.06.2019

Инженер по научно-технической информации_

— Сыропятова А.Е.

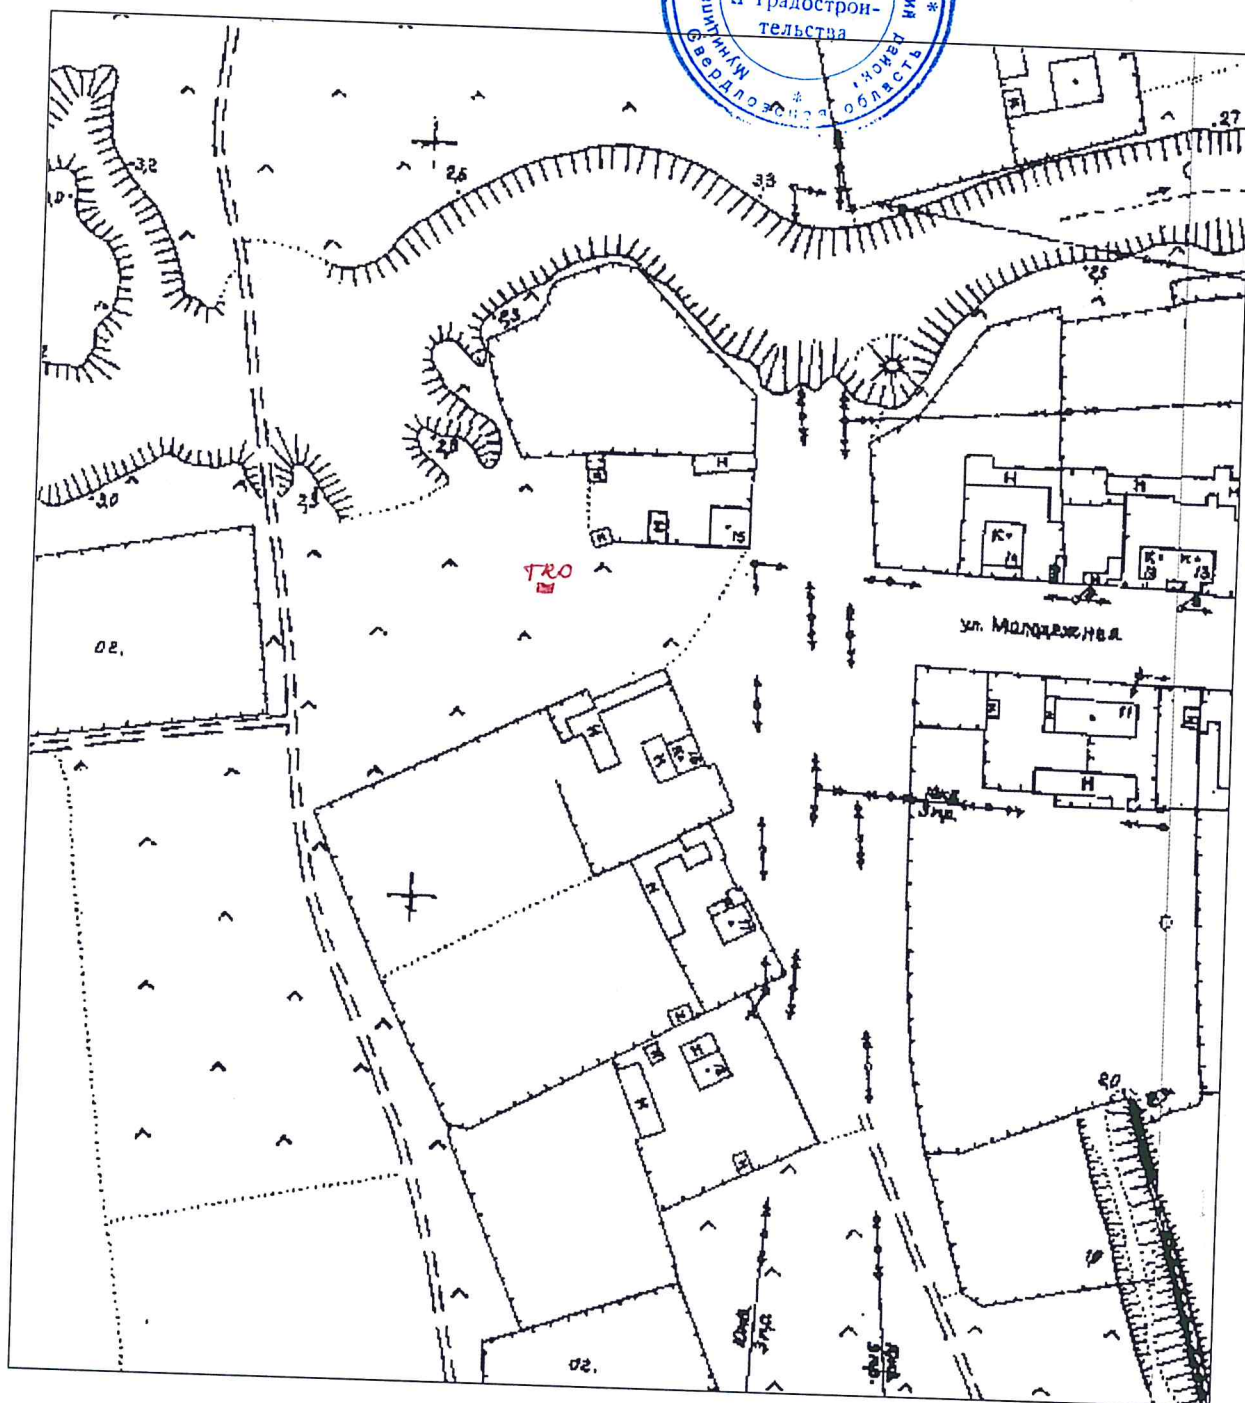


Ситуационный план М1:2000

17.06.2019

Адрес: Свердловская область, Артинский район, с.Малая Тавра, ул.8 Марта между домами 26 и 28

Инженер по научно-технической информации _____

Сыропятова А.Е.

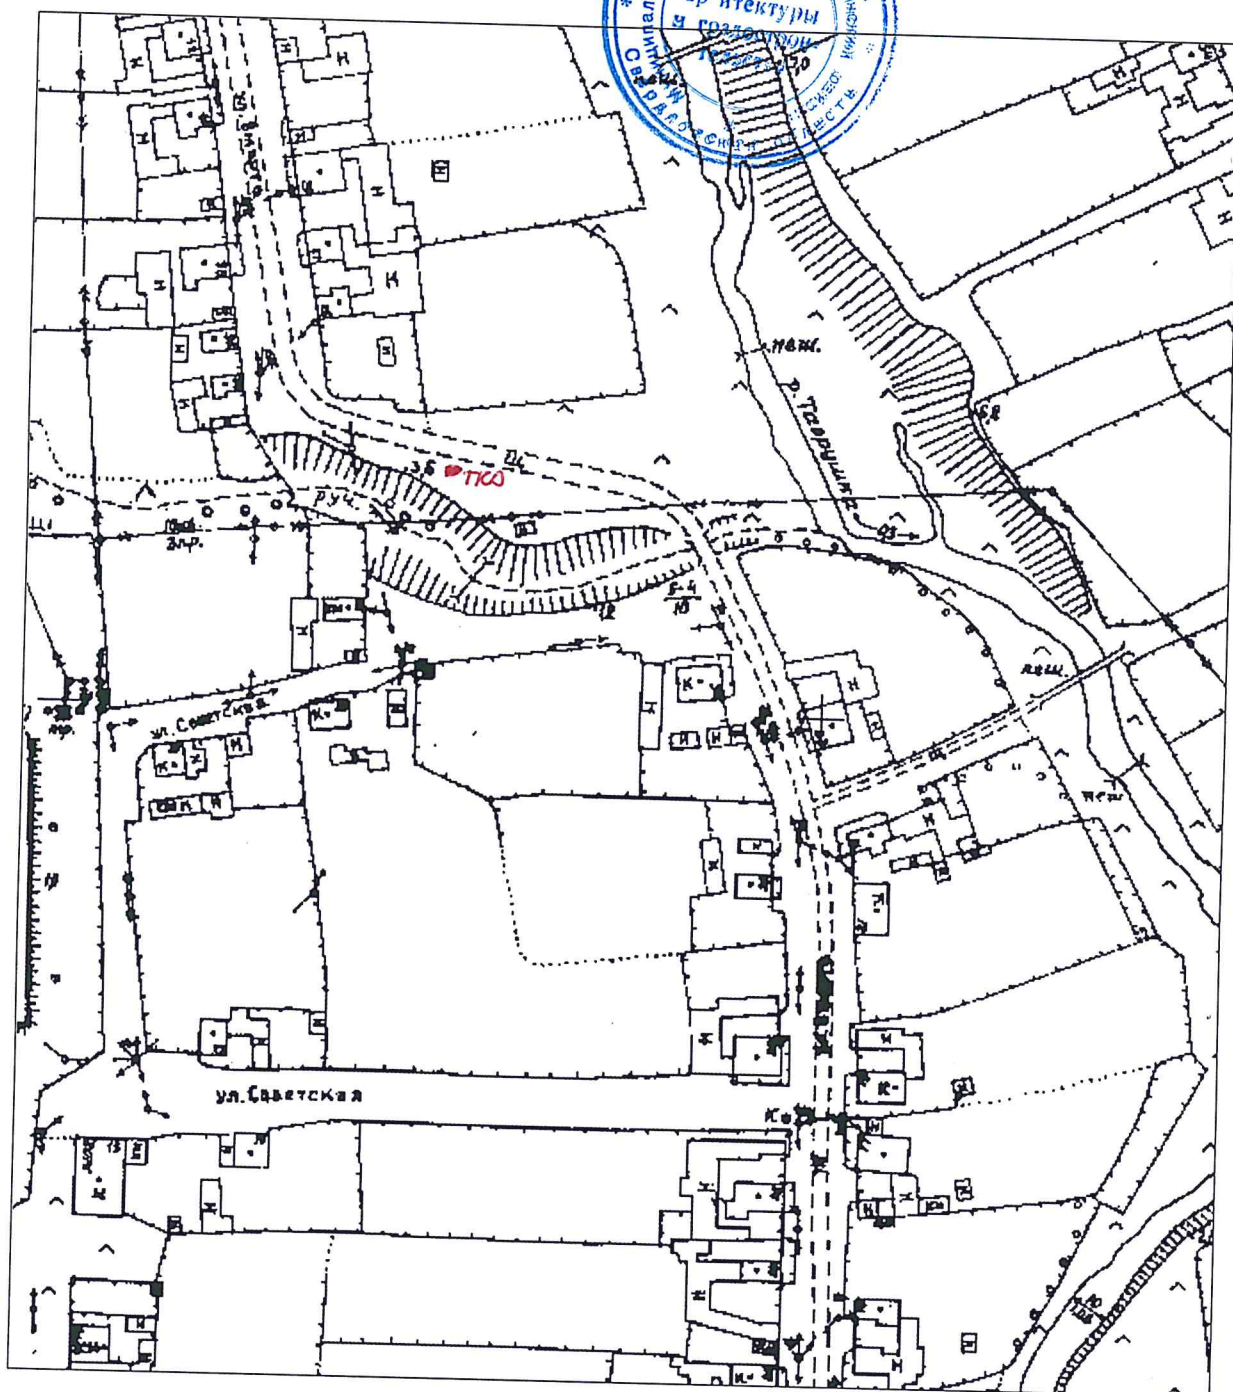


Ситуационный план М1:2000

17.06.2019

Адрес: Свердловская область, Артинский район, с.Малая Тавра, ул.Заречная, вблизи дома №42

Инженер по научно-технической информации _____ Сыропятова А.Е.

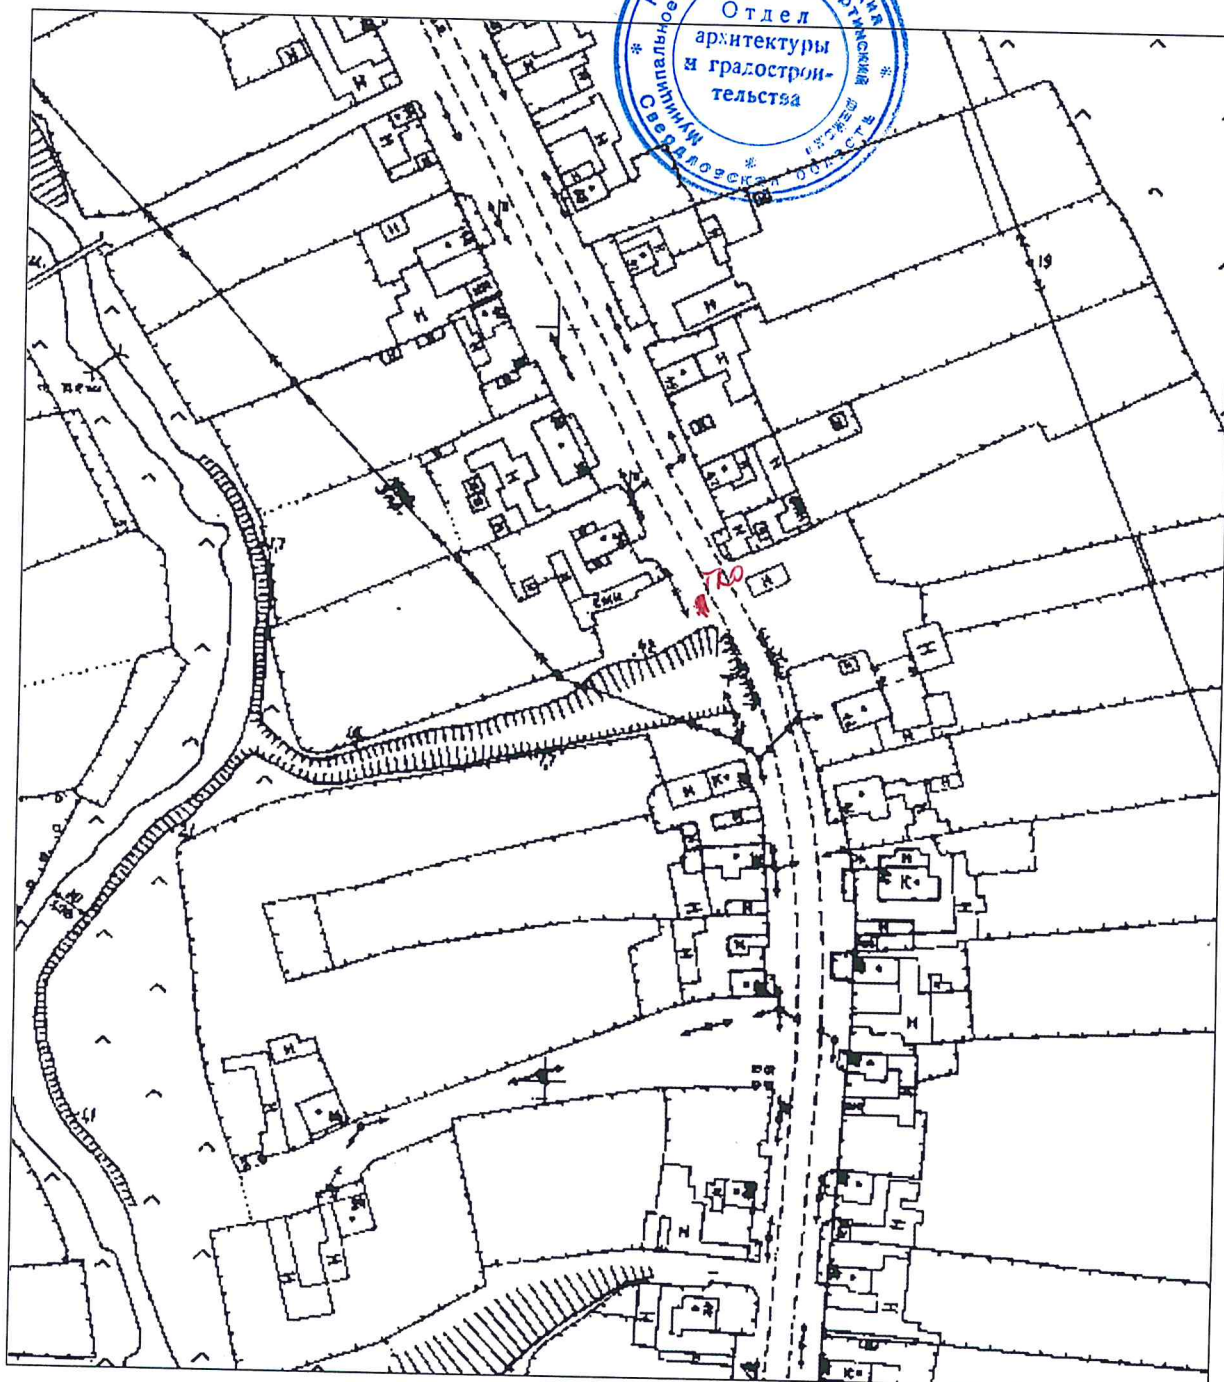


Ситуационный план М1:2000

17.06.2019

Адрес: Свердловская область, Артинский район, д.Багышково, ул.Советская, вблизи дома №65

Инженер по научно-технической информации

Сыропятова А.Е.

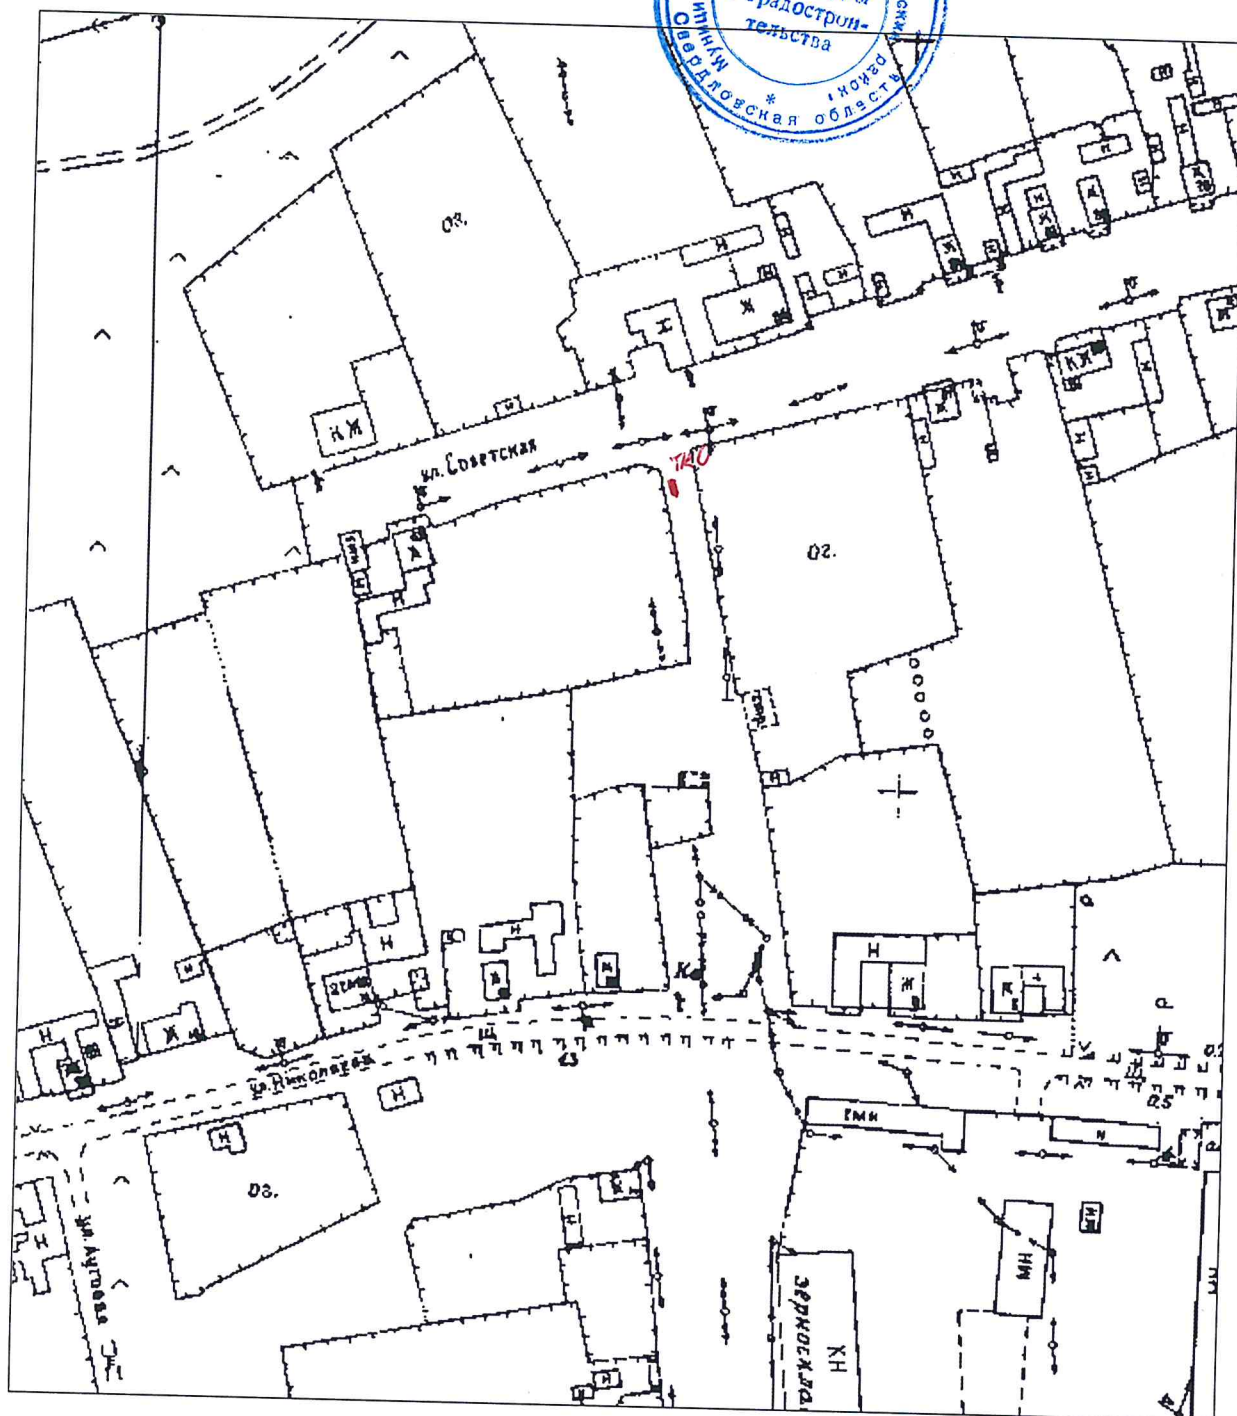


Ситуационный план М1:2000

17.06.2019

Адрес: Свердловская область, Артинский район, д.Багышково, ул.Николаева, вблизи дома №8

Инженер по научно-технической информации _____ Сыропятова А.Е.

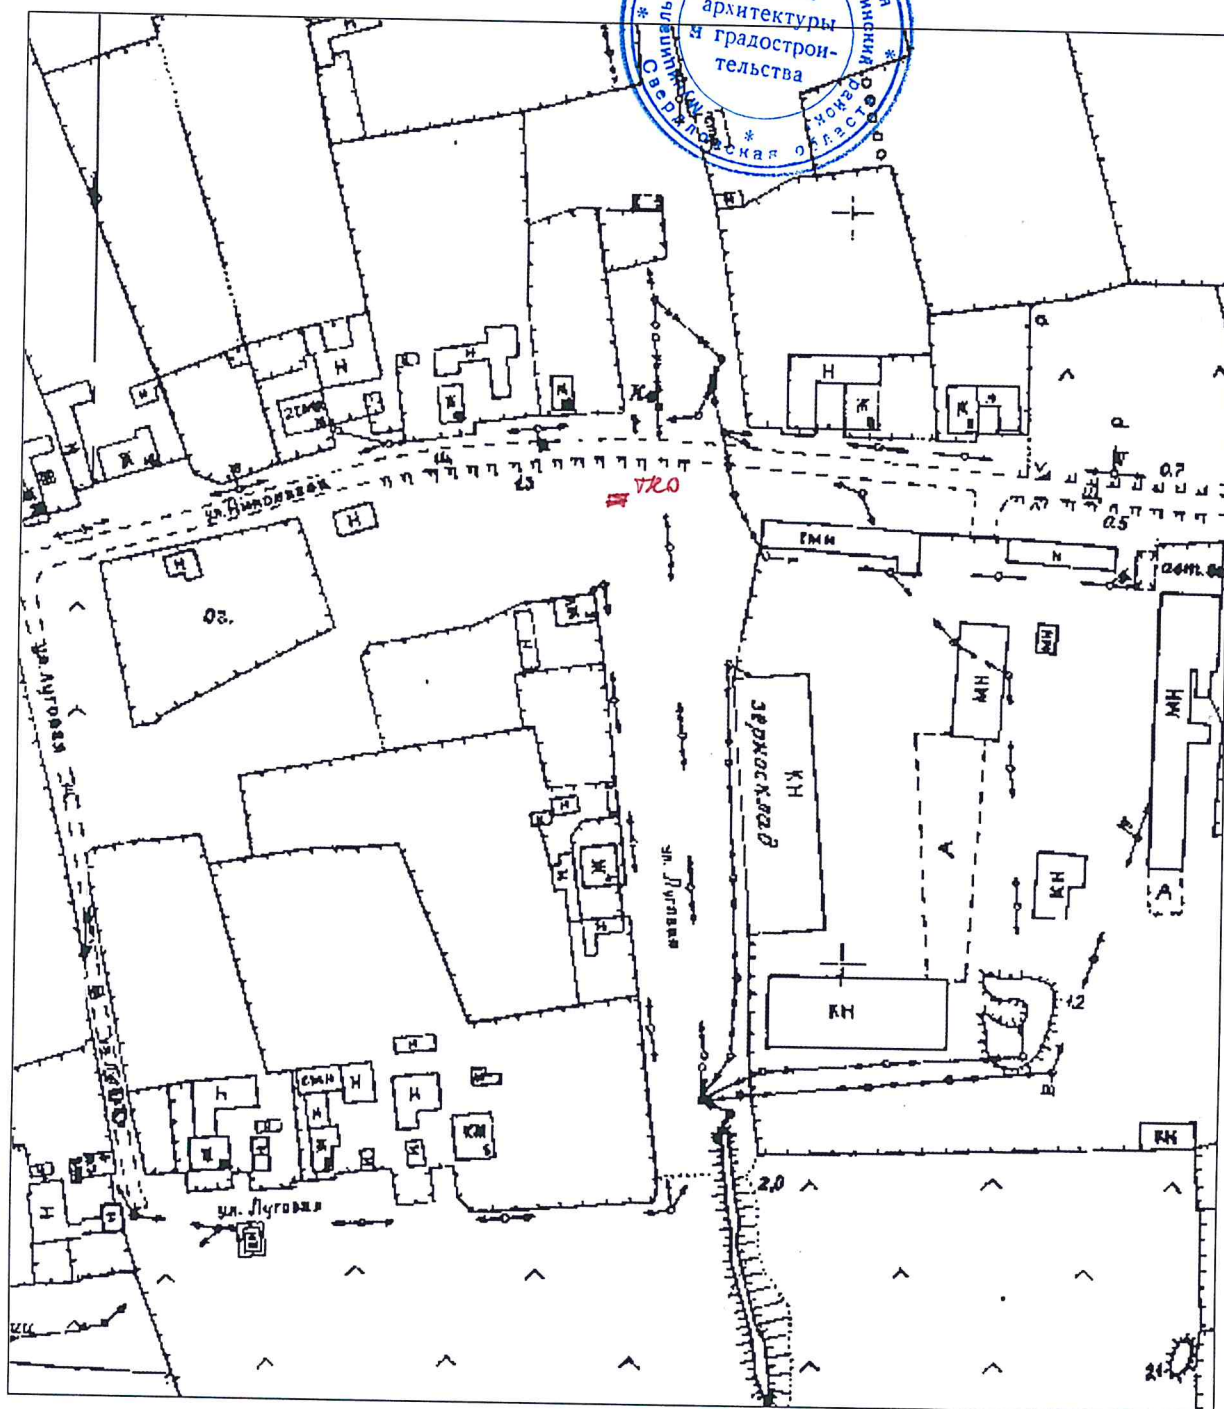


Ситуационный план М1:2000

17.06.2019

Адрес: Свердловская область, Артинский район, с.Малая Тавра, ул Октябрьская, вблизи дома №1

Инженер по научно-технической информации _____ Сыропята А.Е.

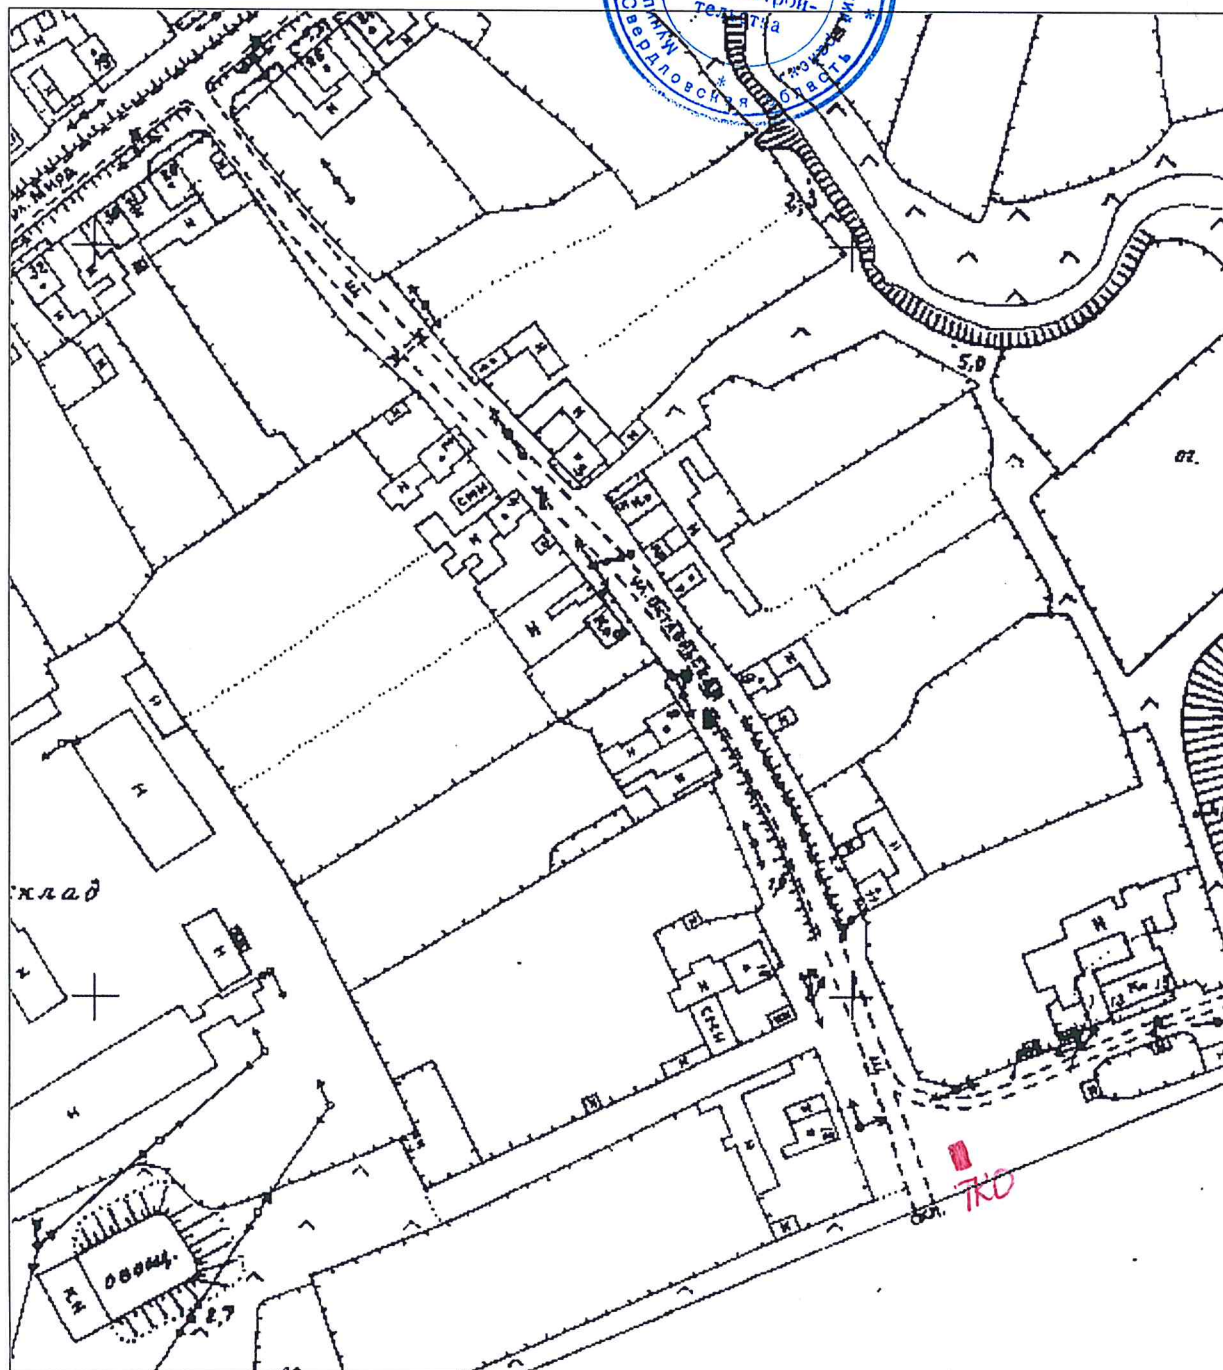

Ситуационный план М1:2000

17.06.2019

Адрес: Свердловская область, Артинский район, с. Старые Арти, ул. Победы, близи дома №2

Инженер по научно-технической информации _____ Сыропятова А.Е.




Ситуационный план М1:2000

17.06.2019

Адрес: Свердловская область, Артинский район, с.Старые Арты, ул.Заречная, близи дома №8


Инженер по научно-технической информации _____ Сыропятова А.Е.

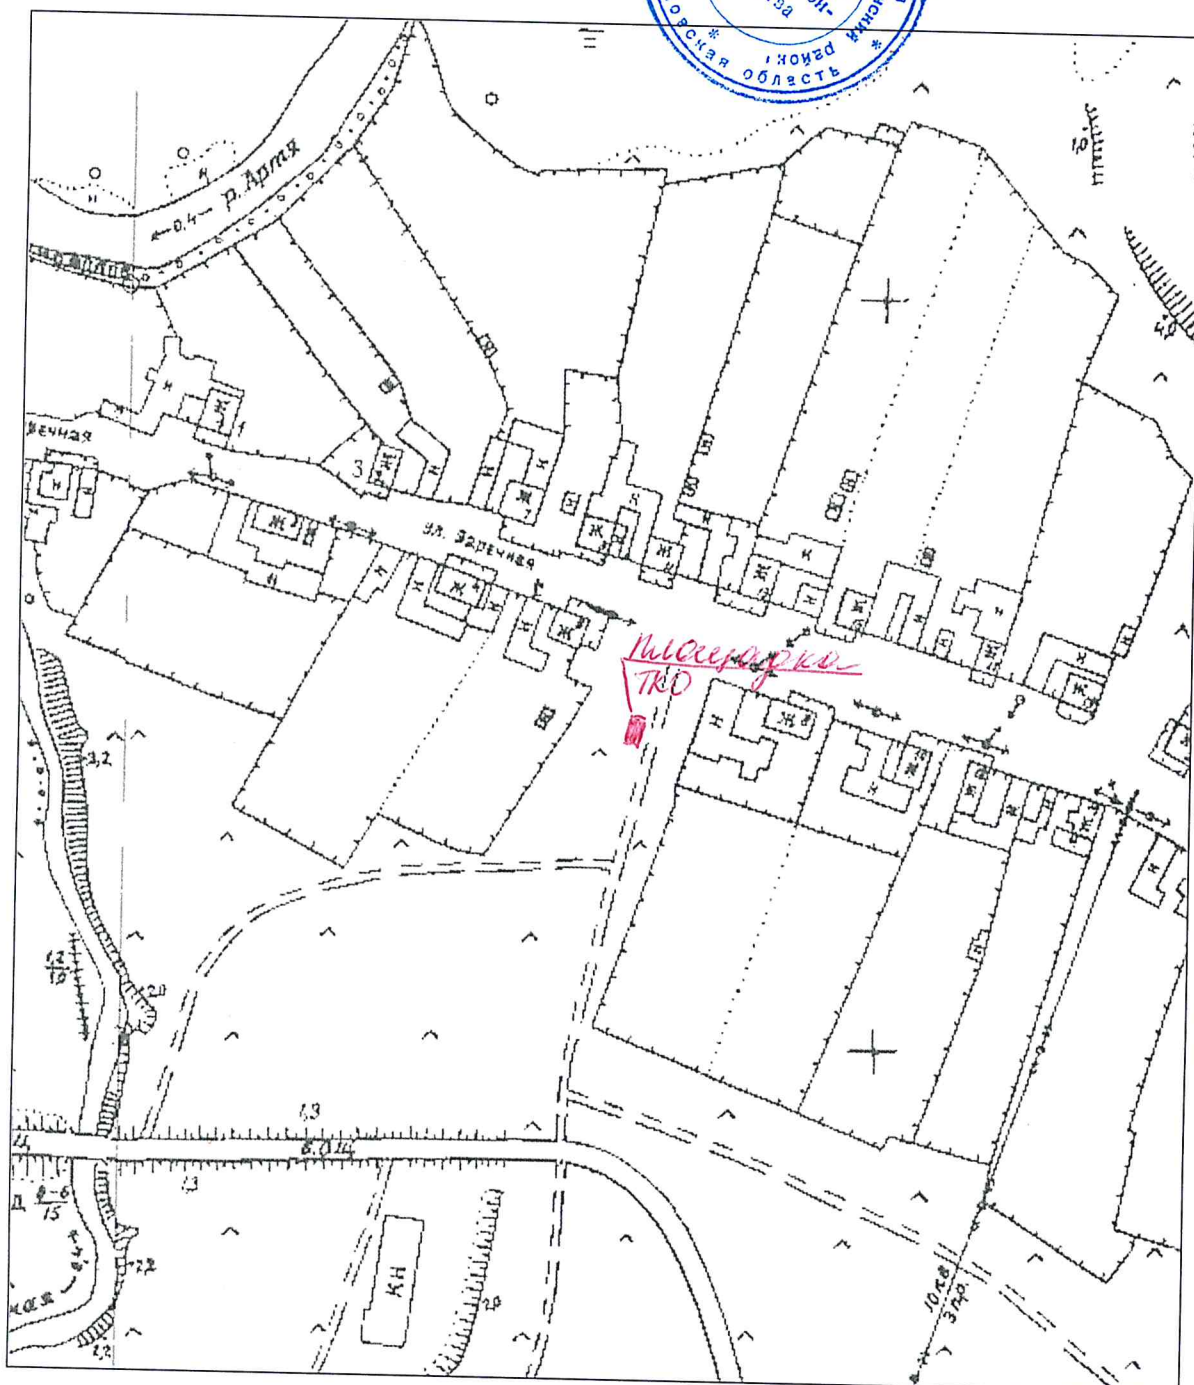

17.06.2019

Инженер по научно-технической информации.

Сыропятова А.Е

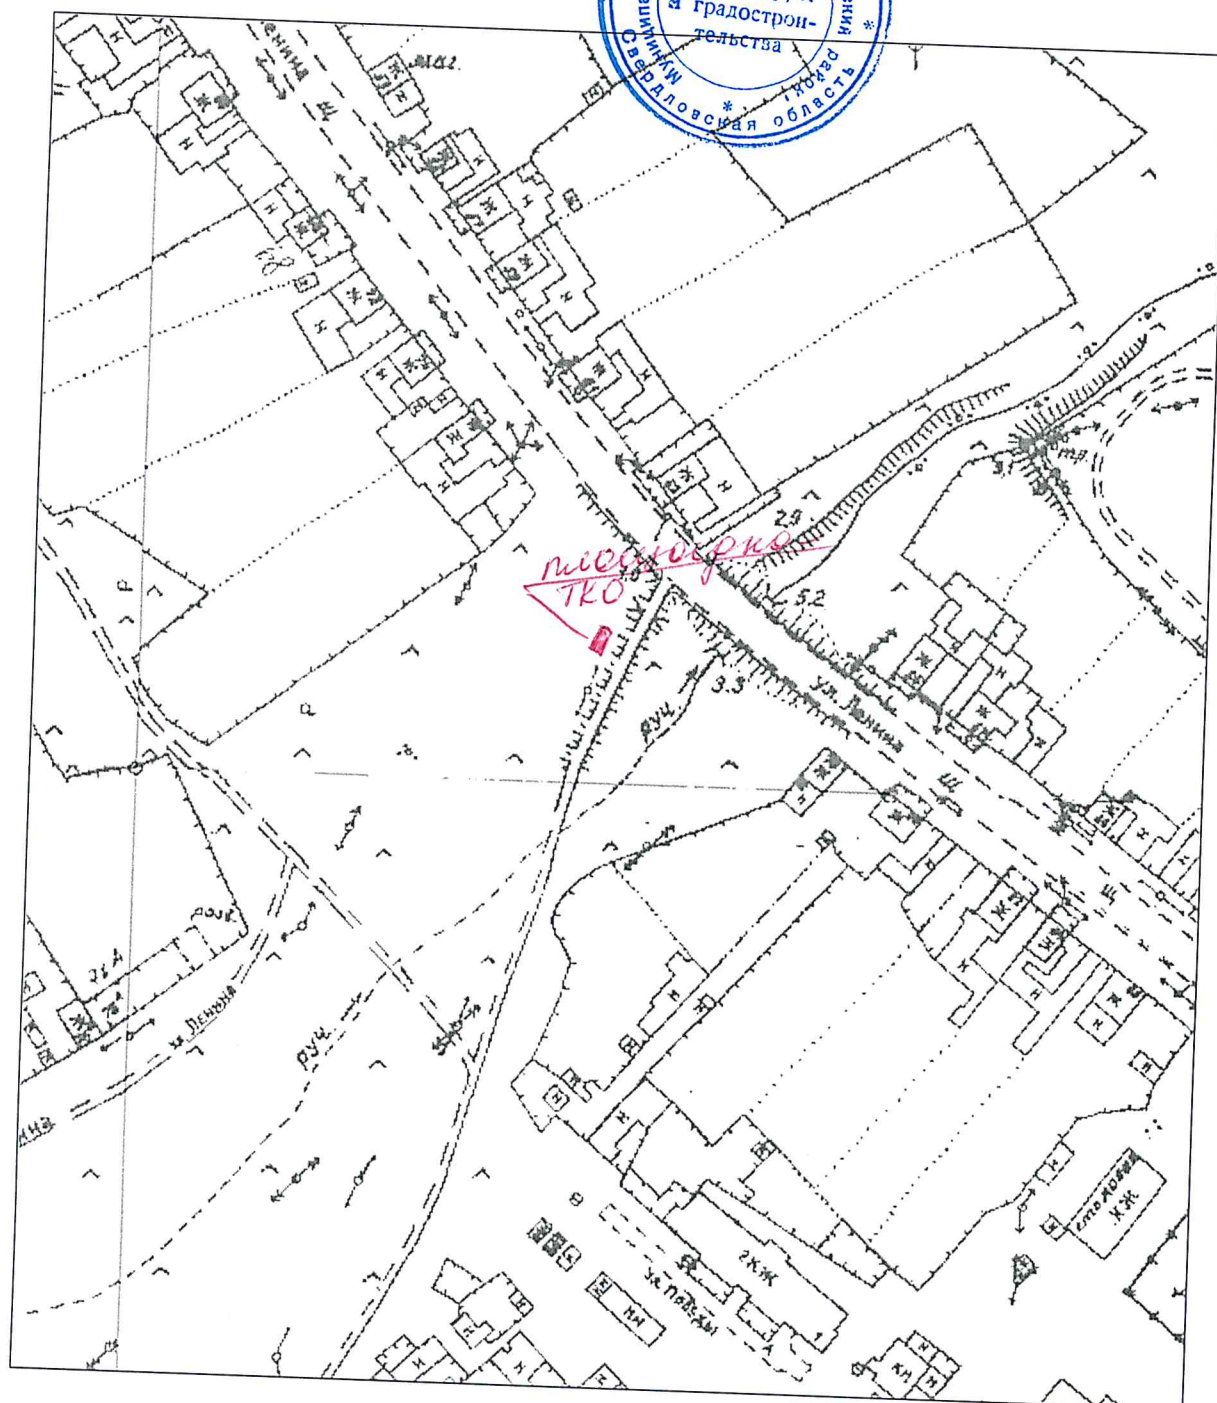


Ситуационный план М1:2000

17.06.2019

Адрес: Свердловская область, Артинский район, с. Старые Арты, ул. Ленина, близи дома №216

Инженер по научно-технической информации

Сыропятова А.Е.

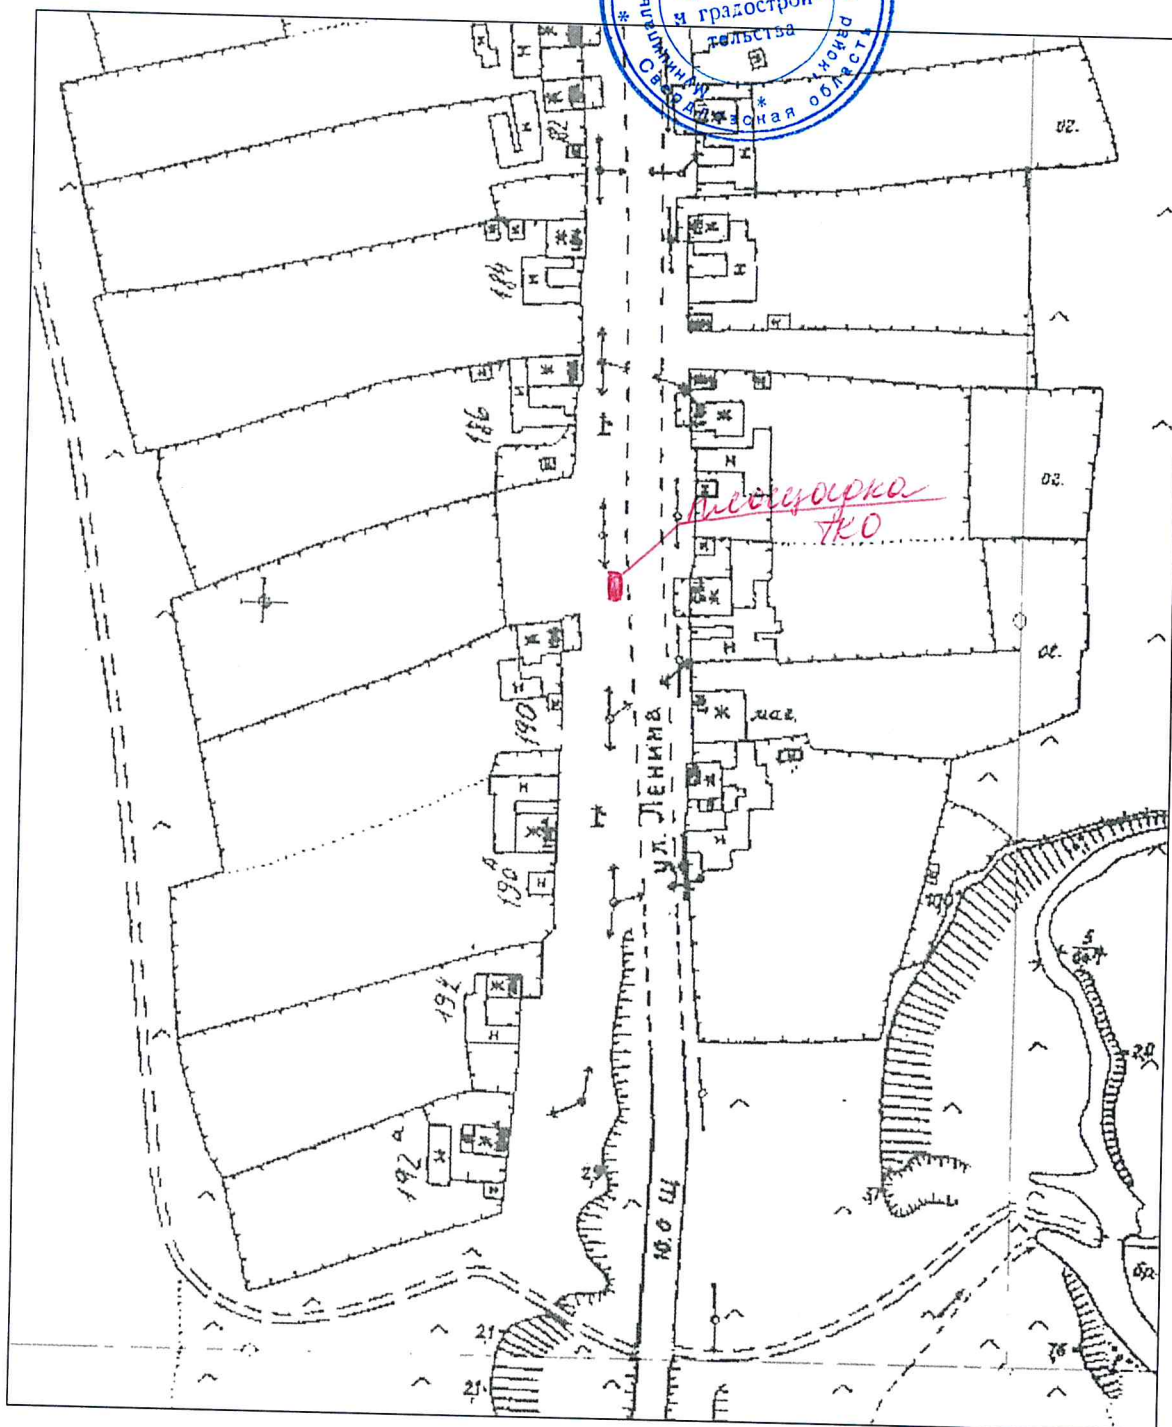


Ситуационный план М1:2000

17.06.2019

Адрес: Свердловская область, Артинский район, с.Старые Арти, ул.Ленина, близи дома №180

Инженер по научно-технической информации _____ Сыропятова А.Е.

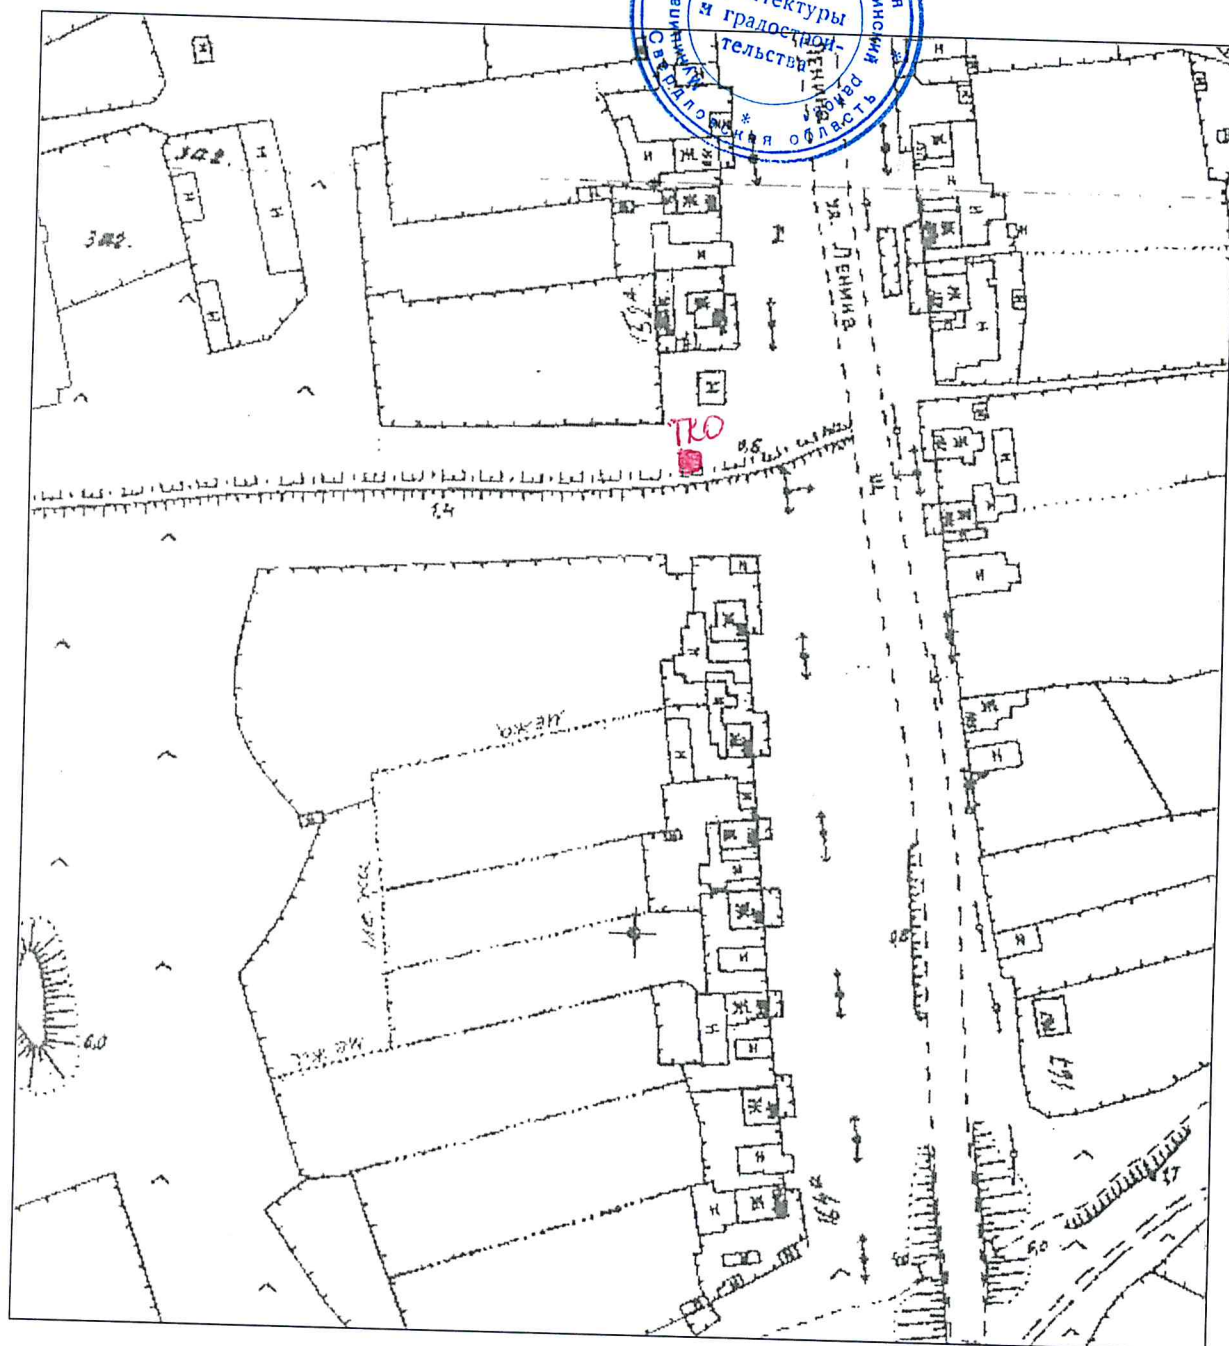


Ситуационный план М1:2000

17.06.2019

Адрес: Свердловская область, Артинский район, с. Старые Арты, ул. Ленина, близи дома №5а

Инженер по научно-технической информации _____ Сыропятова А.Е.

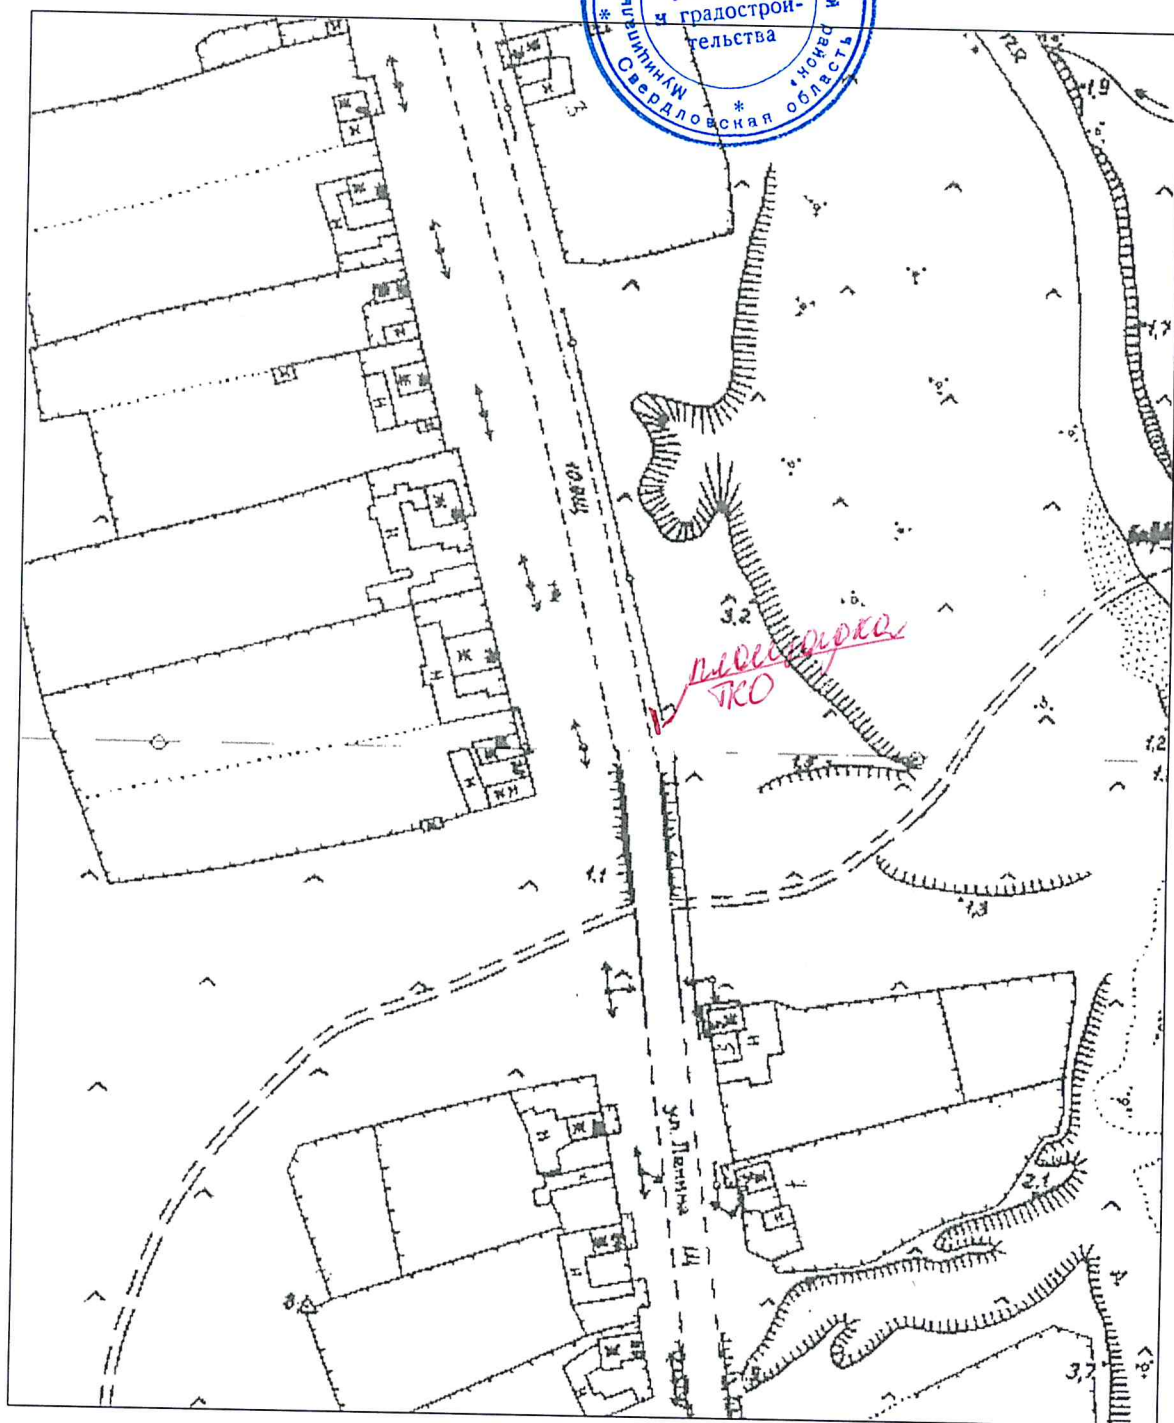


Ситуационный план М1:2000

17.06.2019

Адрес: Свердловская область, Артинский район, с. Старые Арты, ул. Совхозная, близи дома №30

Инженер по научно-технической информации _____ Сыропятова А.Е.

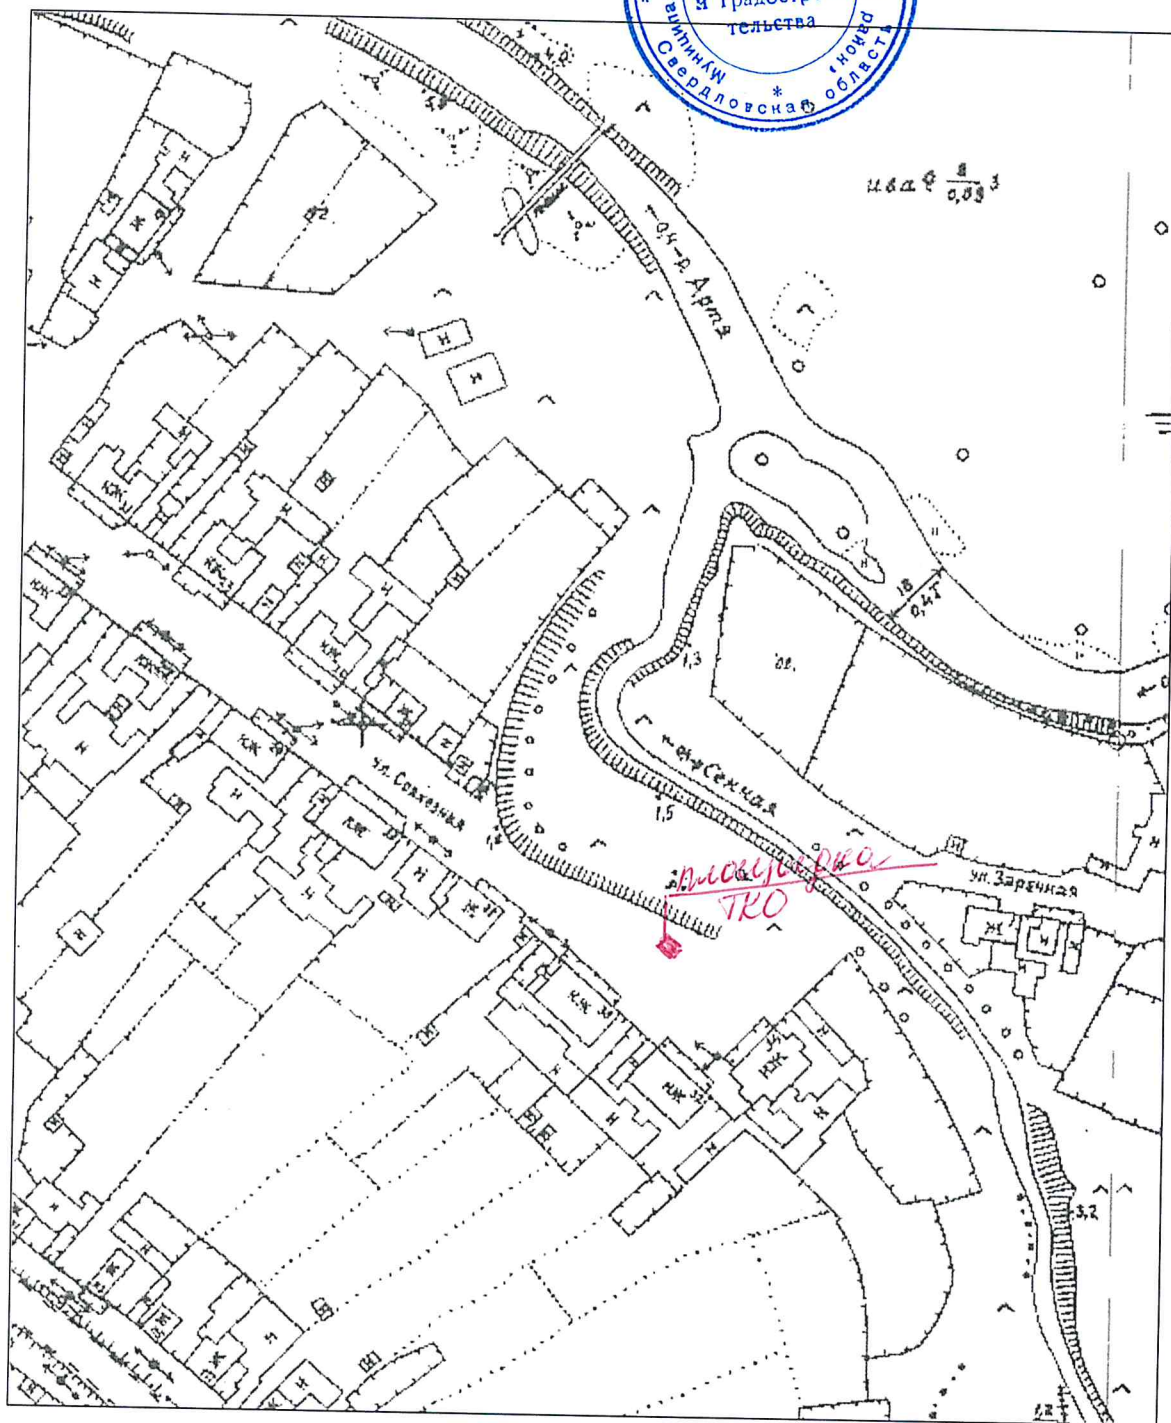


Ситуационный план М1:2000

17.06.2019

Адрес: Свердловская область, Артинский район, д. Стадухино, ул. Кирова, близи дома №16

Инженер по научно-технической информации

Сыропятова А.Е.

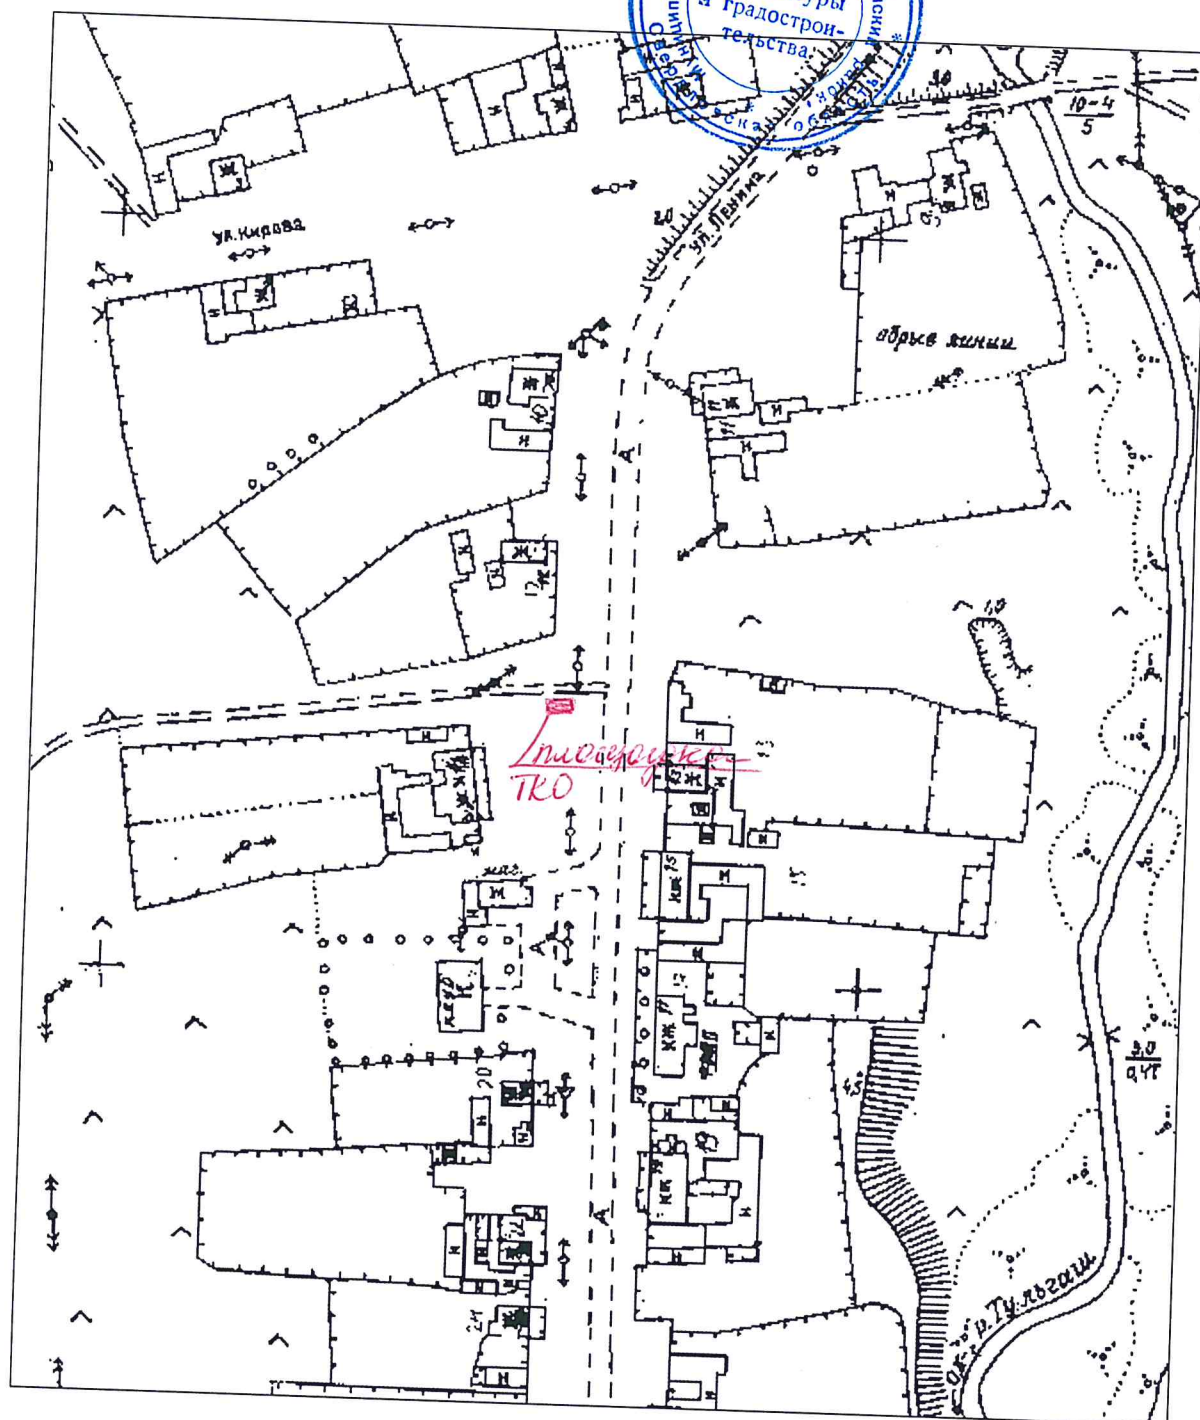


Ситуационный план М1:2000

17.06.2019

Адрес: Свердловская область, Артинский район, с. Старые Арти, ул. Ленина, близи дома №42

Инженер по научно-технической информации _____ Сыропятова А.Е.

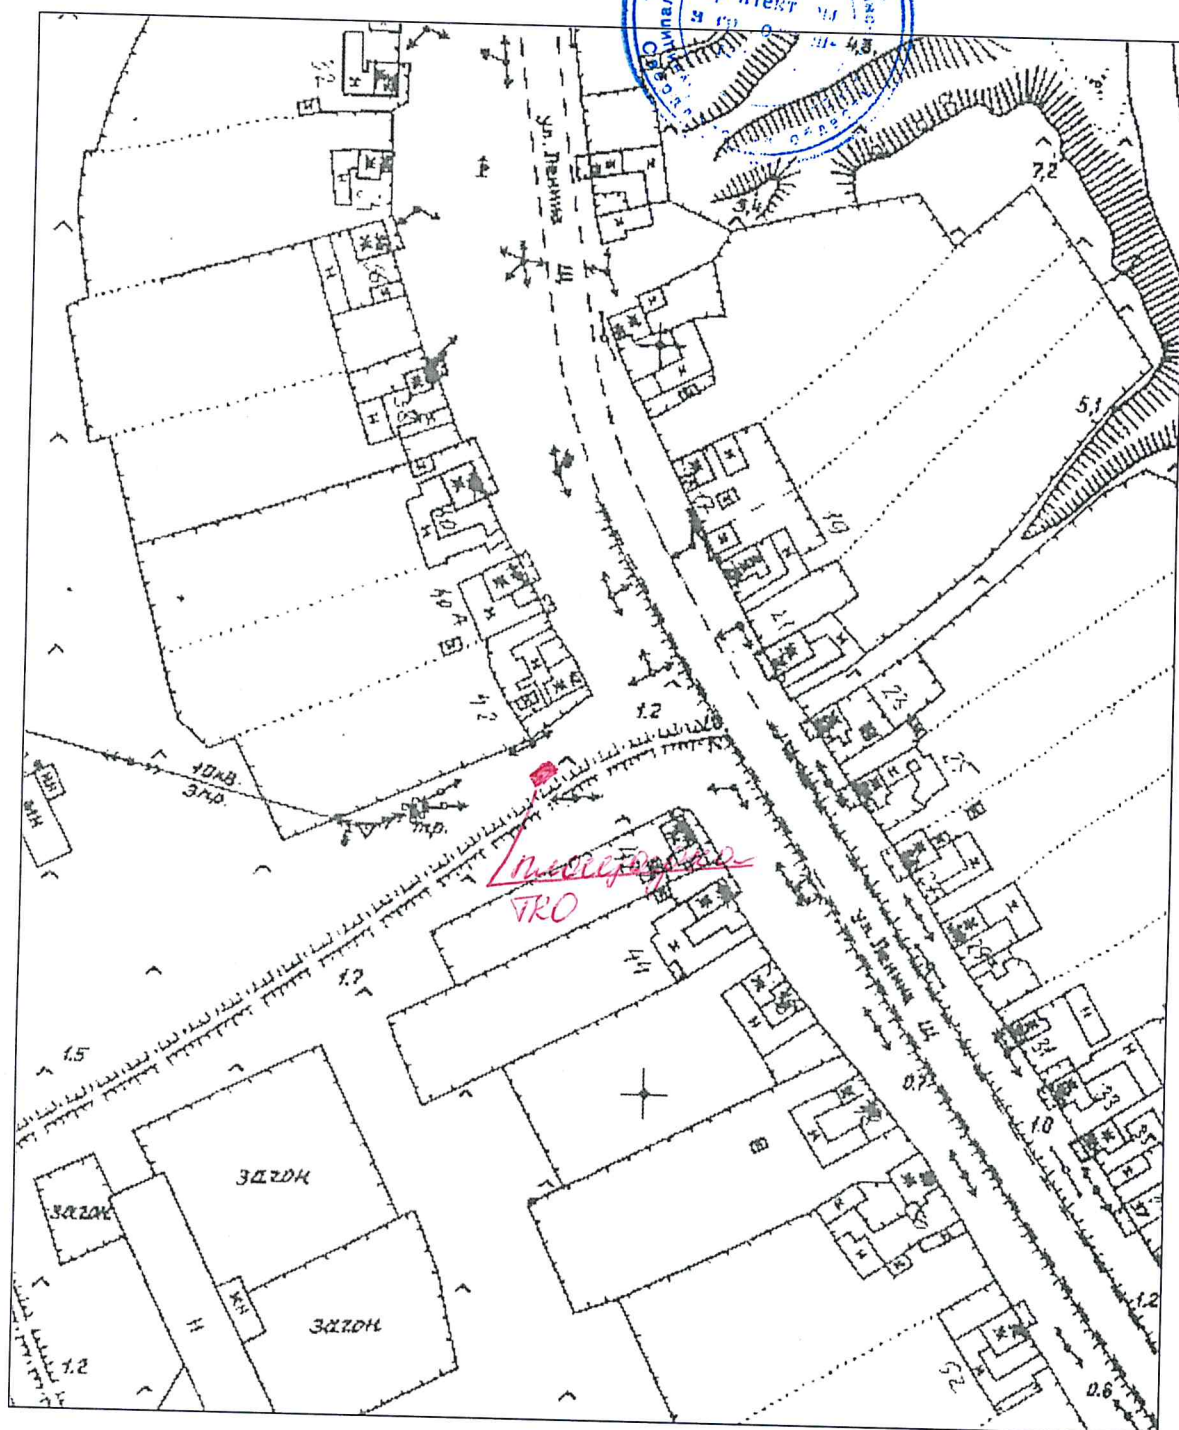


Ситуационный план М1:2000

17.06.2019

Адрес: Свердловская область, Артинский район, д. Сенная, ул. Свердлова, близи дома №29

Инженер по научно-технической информации _____ Сыропятова А.Е.

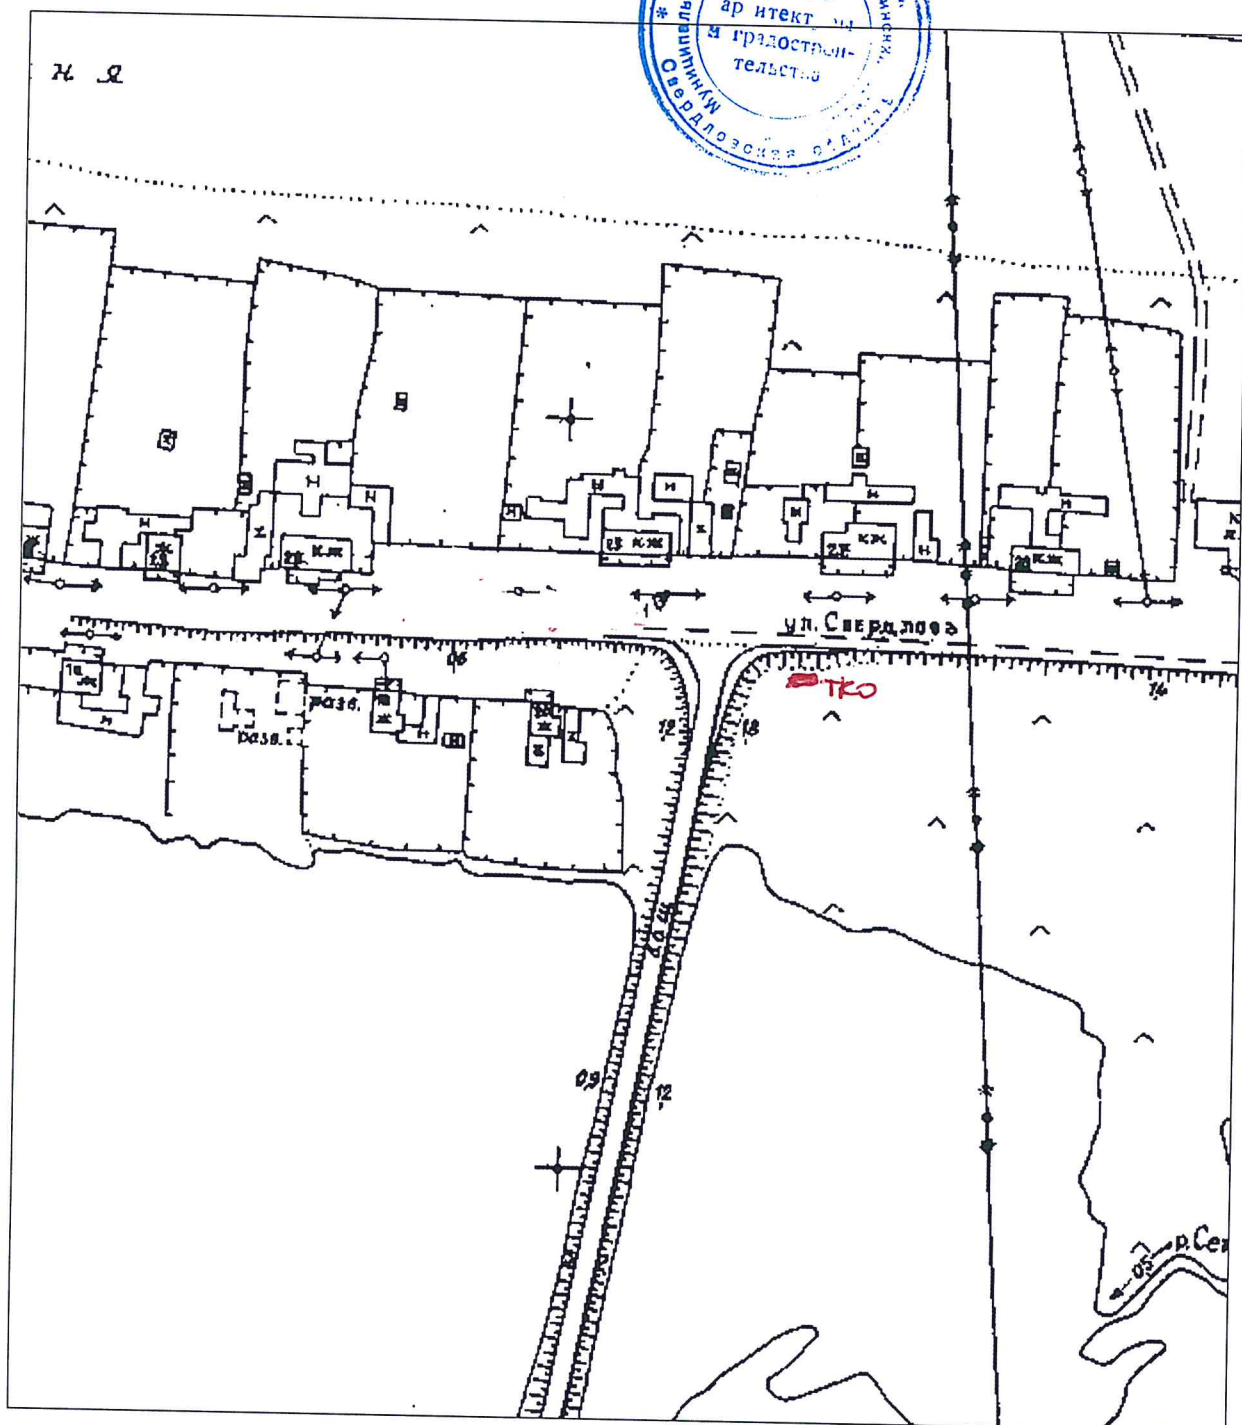

Ситуационный план М1:2000

17.06.2019

Адрес: Свердловская область, Артинский район, с. Старые Арты, ул. Ленина, близи дома №122

Инженер по научно-технической информации

Сыропятова А.Е.

