

Ситуационный план М1:2000

05.03.2019

Адрес: Свердловская область, Артинский район, с.Сажино, ул. Ленина, д.10

Инженер по научно-технической информации

Сыропятова А. Е



КОПИЯ
ВЕРНА


А.С.С.

Ситуационный план М1:2000
08.07.2019

Адрес: Свердловская область, Артинский район, р.п. Арты, ул.Гагарина, №66

Инженер по научно-технической информации

Сыропятова А. Е.

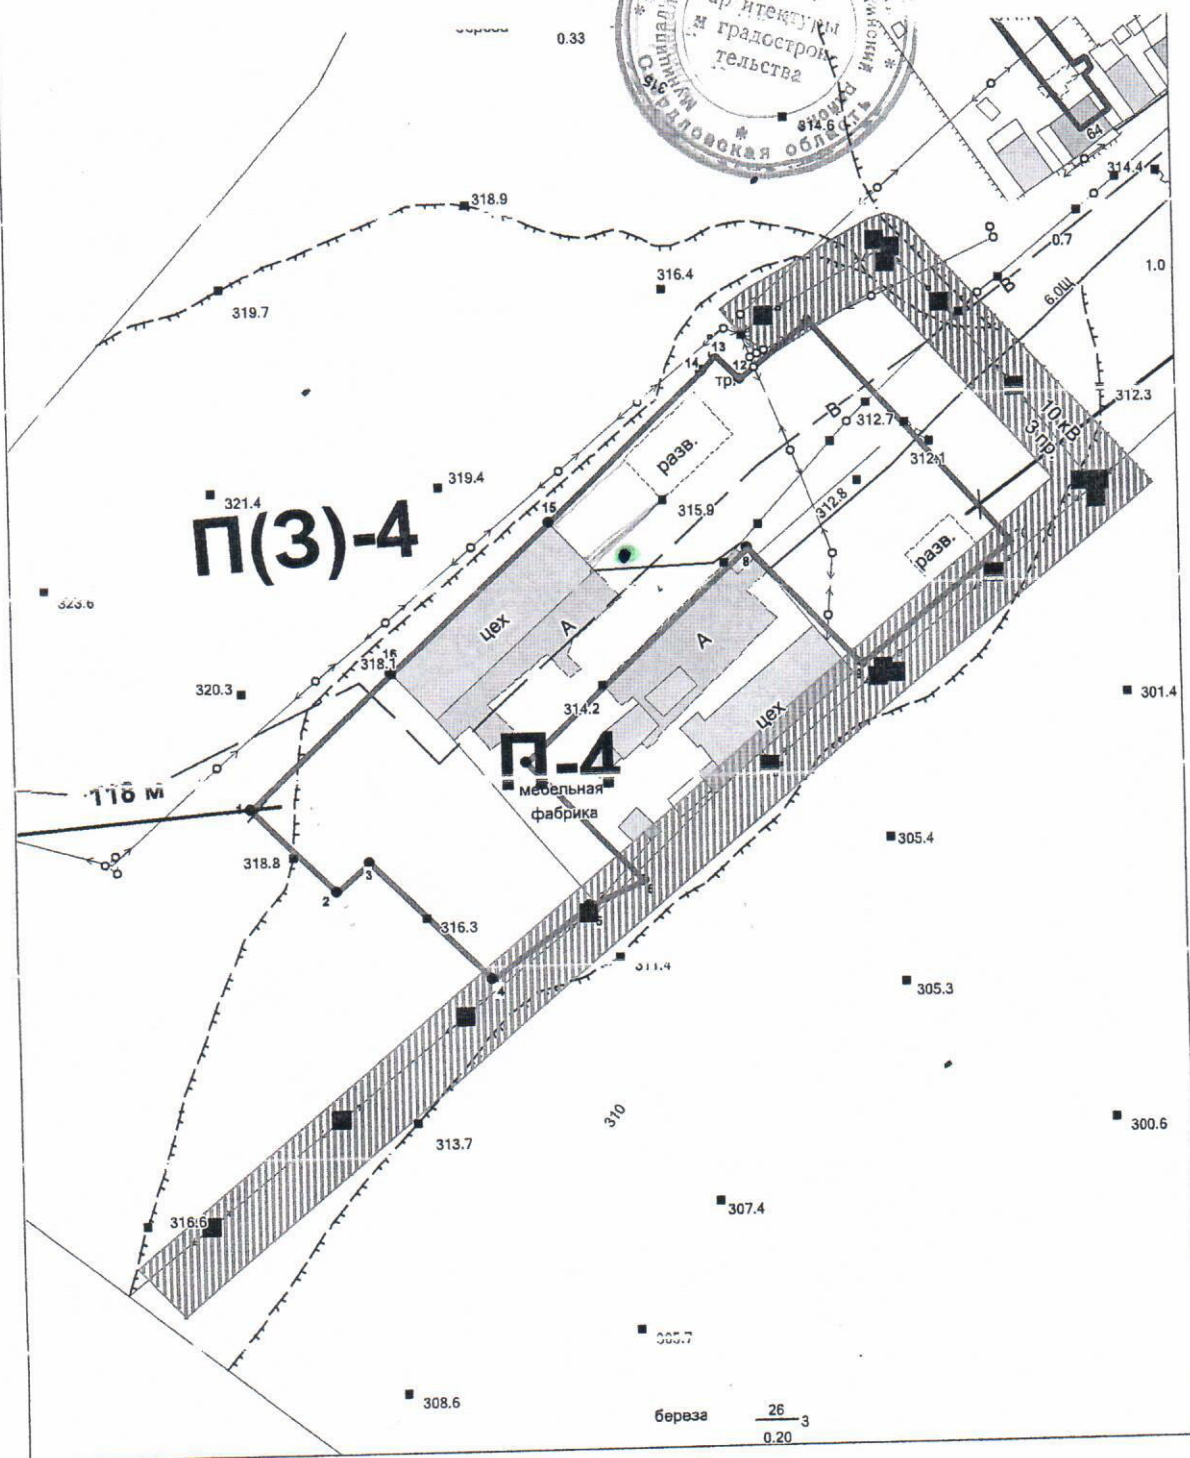

• Топографическая съемка на территории ТКО

КОПИЯ
ВЕРНА

Сыропятова А. Е.

Ситуационный план М1:2000

05.03.2019

Адрес: Свердловская область, Артинский район, с.Сажино, ул. Ленина, д.10

Инженер по научно-технической информации

Сыропятава А. Е




КОПИЯ
ВЕРНА

А.С.Сыропятава

Ситуационный план М1:2000
01.07.2019

Адрес: Свердловская область, Артинский район, с. Старые Арти, ул.Заречная, №44

Инженер по научно-технической информации _____ Сыропятова А. Е.

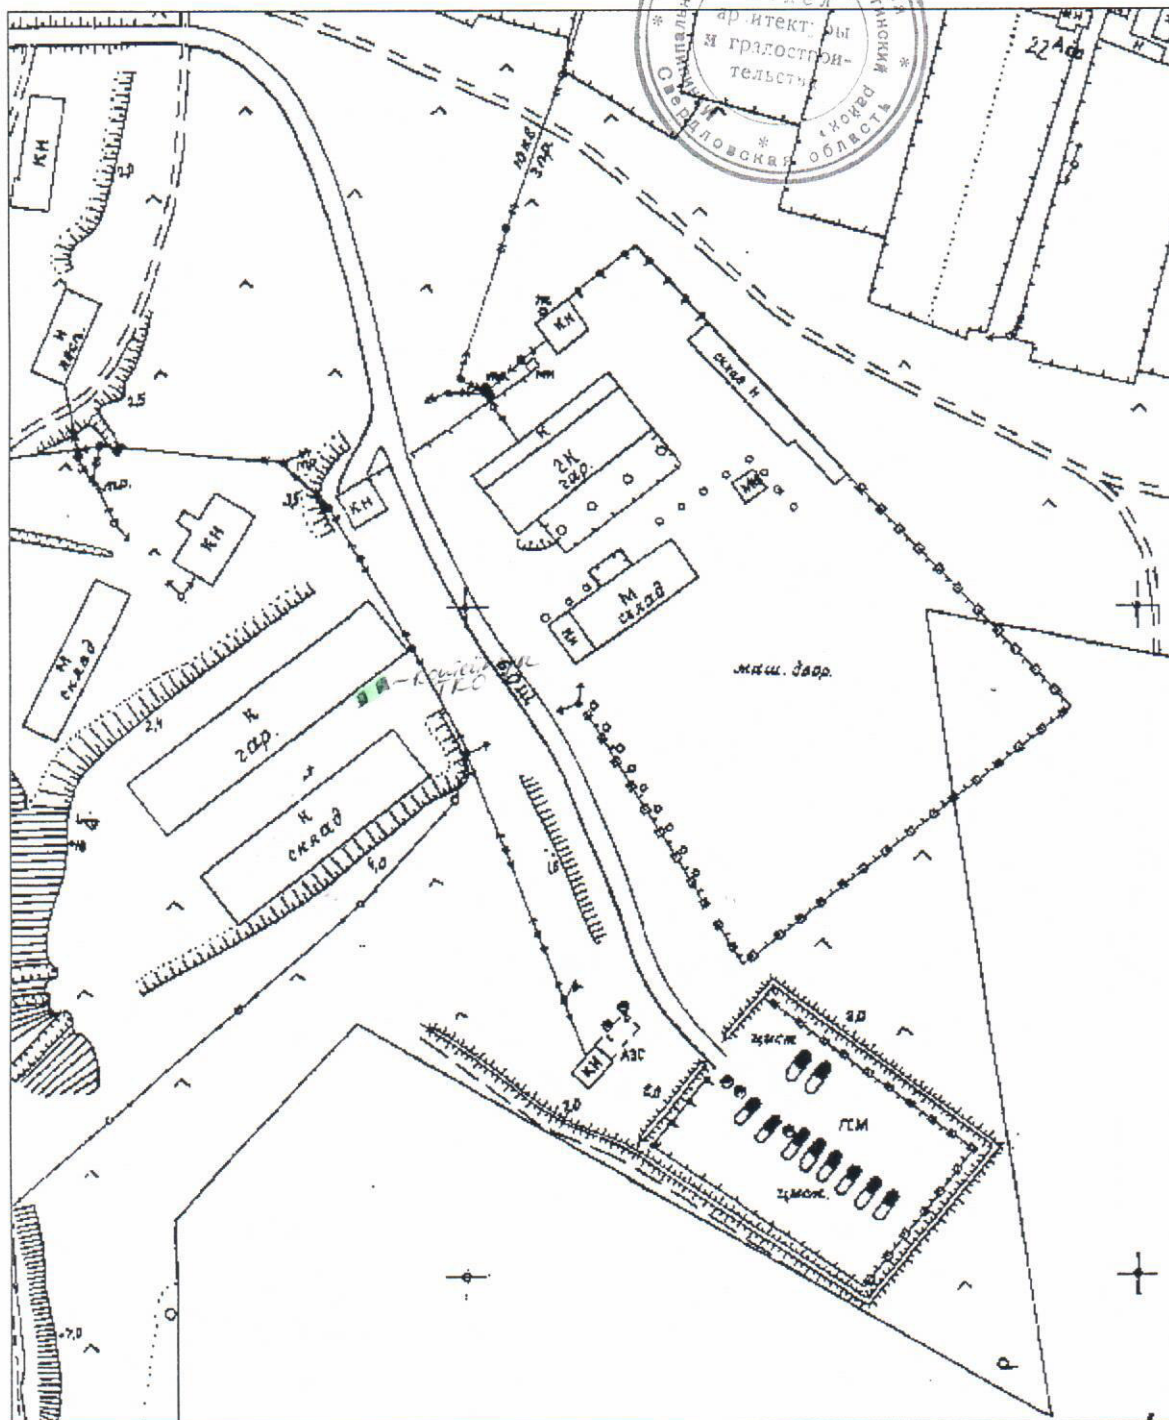

■ - Контейнер ТК О

КОПИЯ
ВЕРНА

А.Е. Сыропятова


Ситуационный план М1:2000

15.07.2019

Адрес: Свердловская область, Артинский район, д. Сенная, ул. Свердловая, 53 "а"

Инженер по научно-технической информации

Сыролятова А. Е.

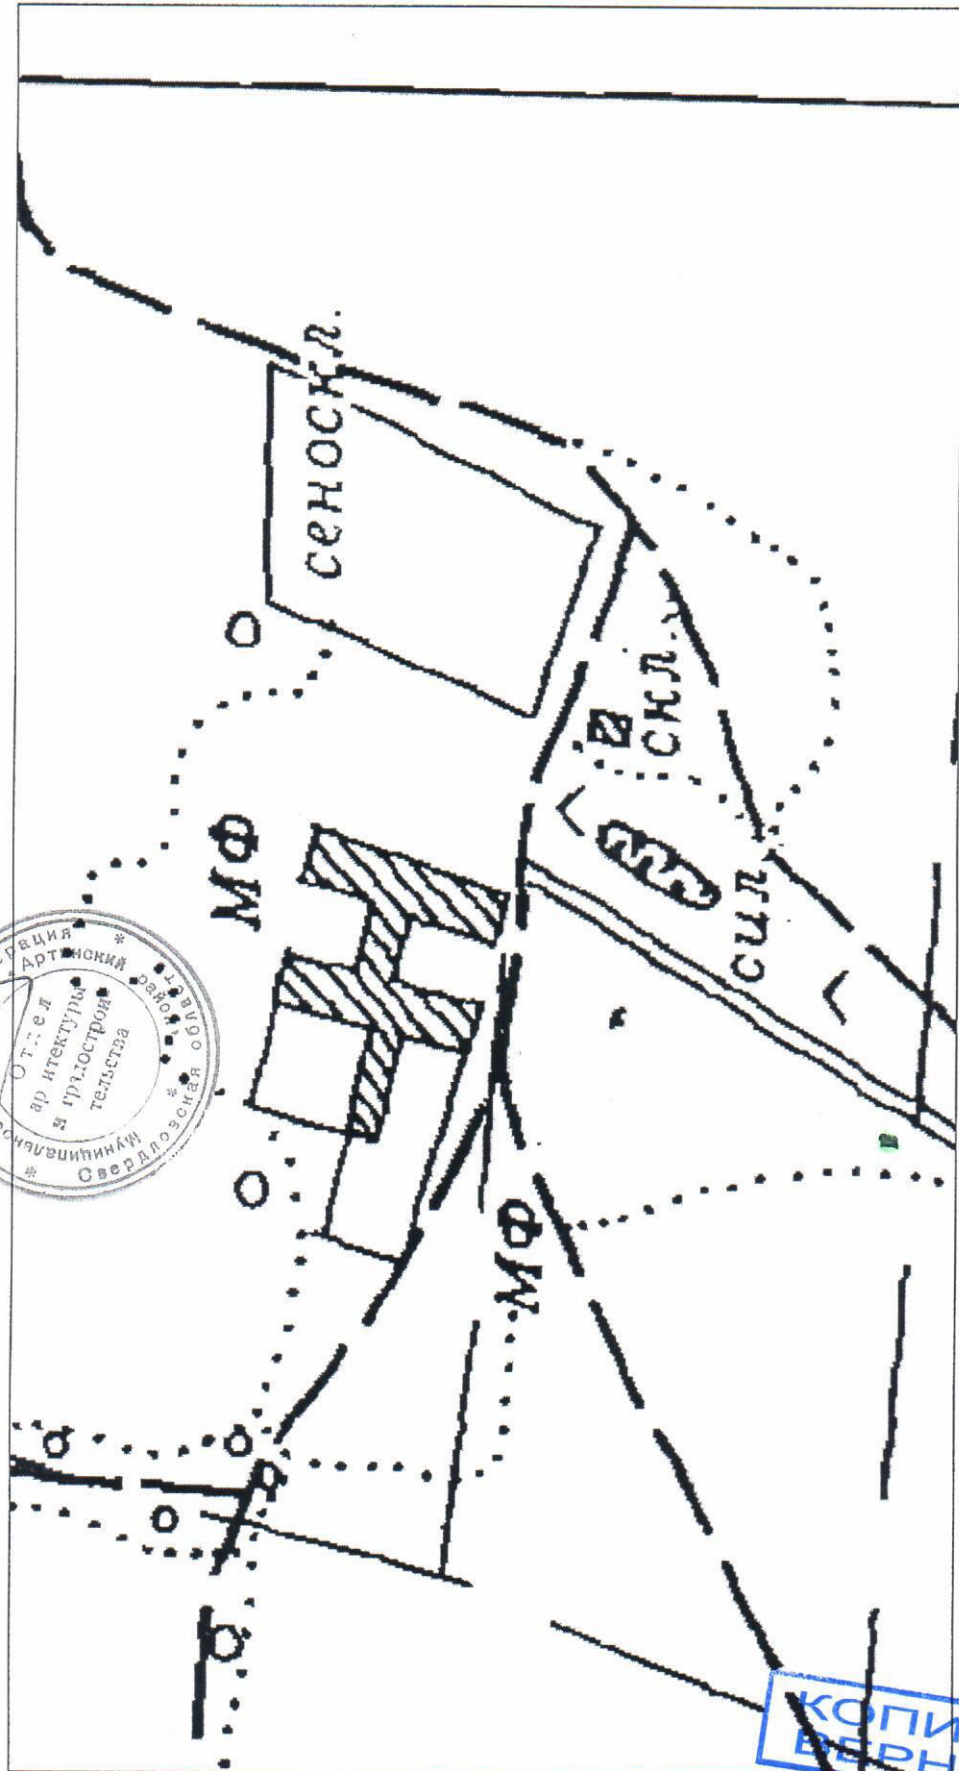

■ - конейкер ТК-2

КОПИЯ
ВЕРНА



Handwritten signature

Ситуационный план М1:2000
24.06.2019

Адрес: Свердловская область, Артинский район, д. Бажова, №89

Инженер по научно-технической информации

Сыропятова А. Е.

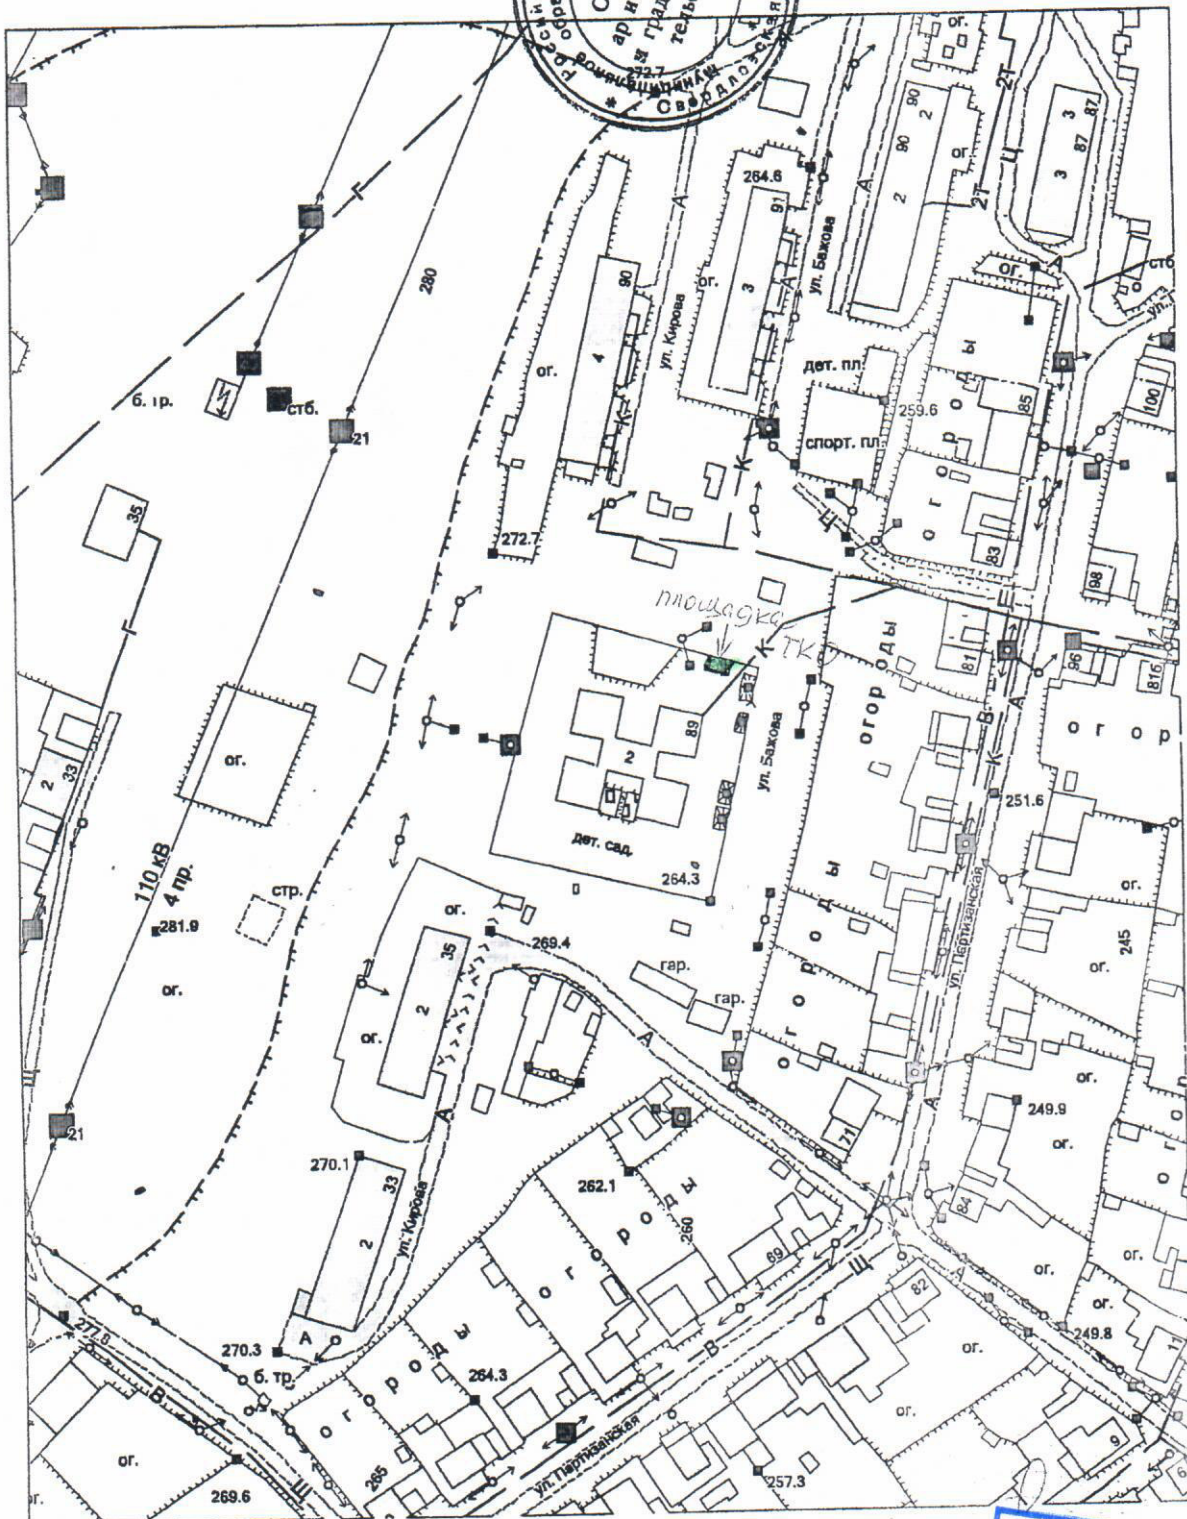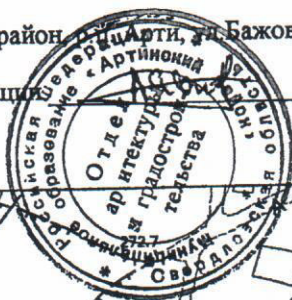

КОПИЯ
ВЕРНА


Handwritten signature

17.02.2020

Адрес: Свердловская область, Артинский район, пгт. Арты, улица Дерябина, № 97а

Инженер по научно-технической информации

Шатохина Н.В.

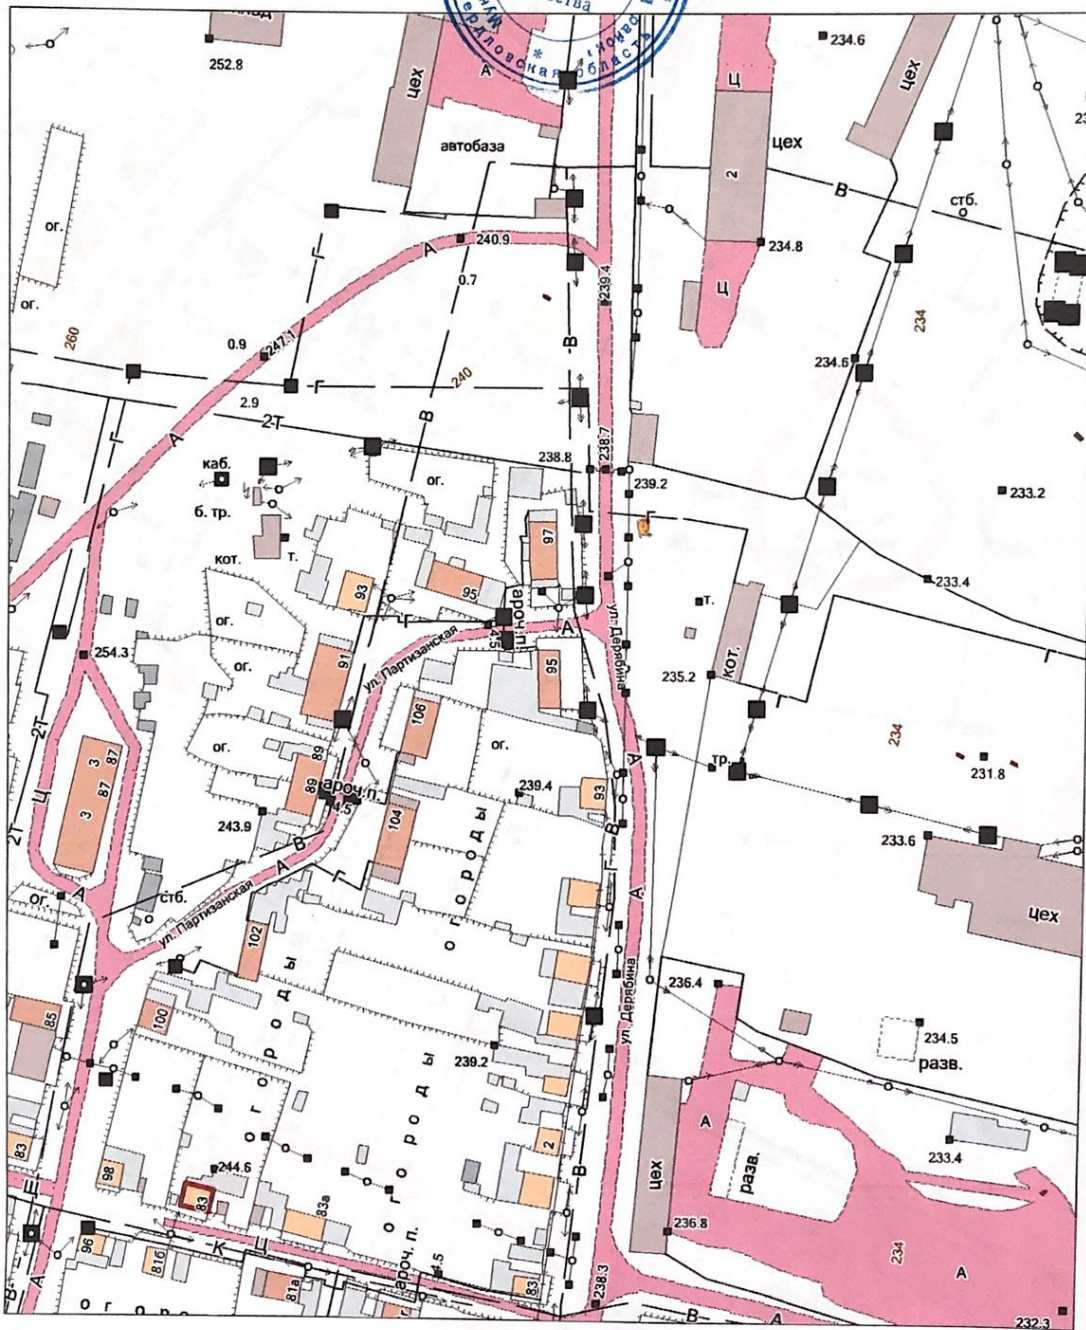

□ - площадка накопления ТКО

Ситуационный план М1:2000
17.02.2020

Адрес: Свердловская область, Артинский район, пгт. Арты, улица Арикова, № 131а

Инженер по научно-технической информации

Шаткина Н.В.

