


Условные обозначения

Обозначение		Наименование
Существ.	Проект.	
		Опора ВЛ
		Воздушная линия 0.4 кВ
		Зажим для переносного заземления ВЛ 0.4 кВ
		Заземление повторное
		Ограничитель перенапряжения
		Граница земельного участка Заявителя с данными: ФИО, мощность, адрес, кадастровый номер
		Номер пересечения с инженерной коммуникацией

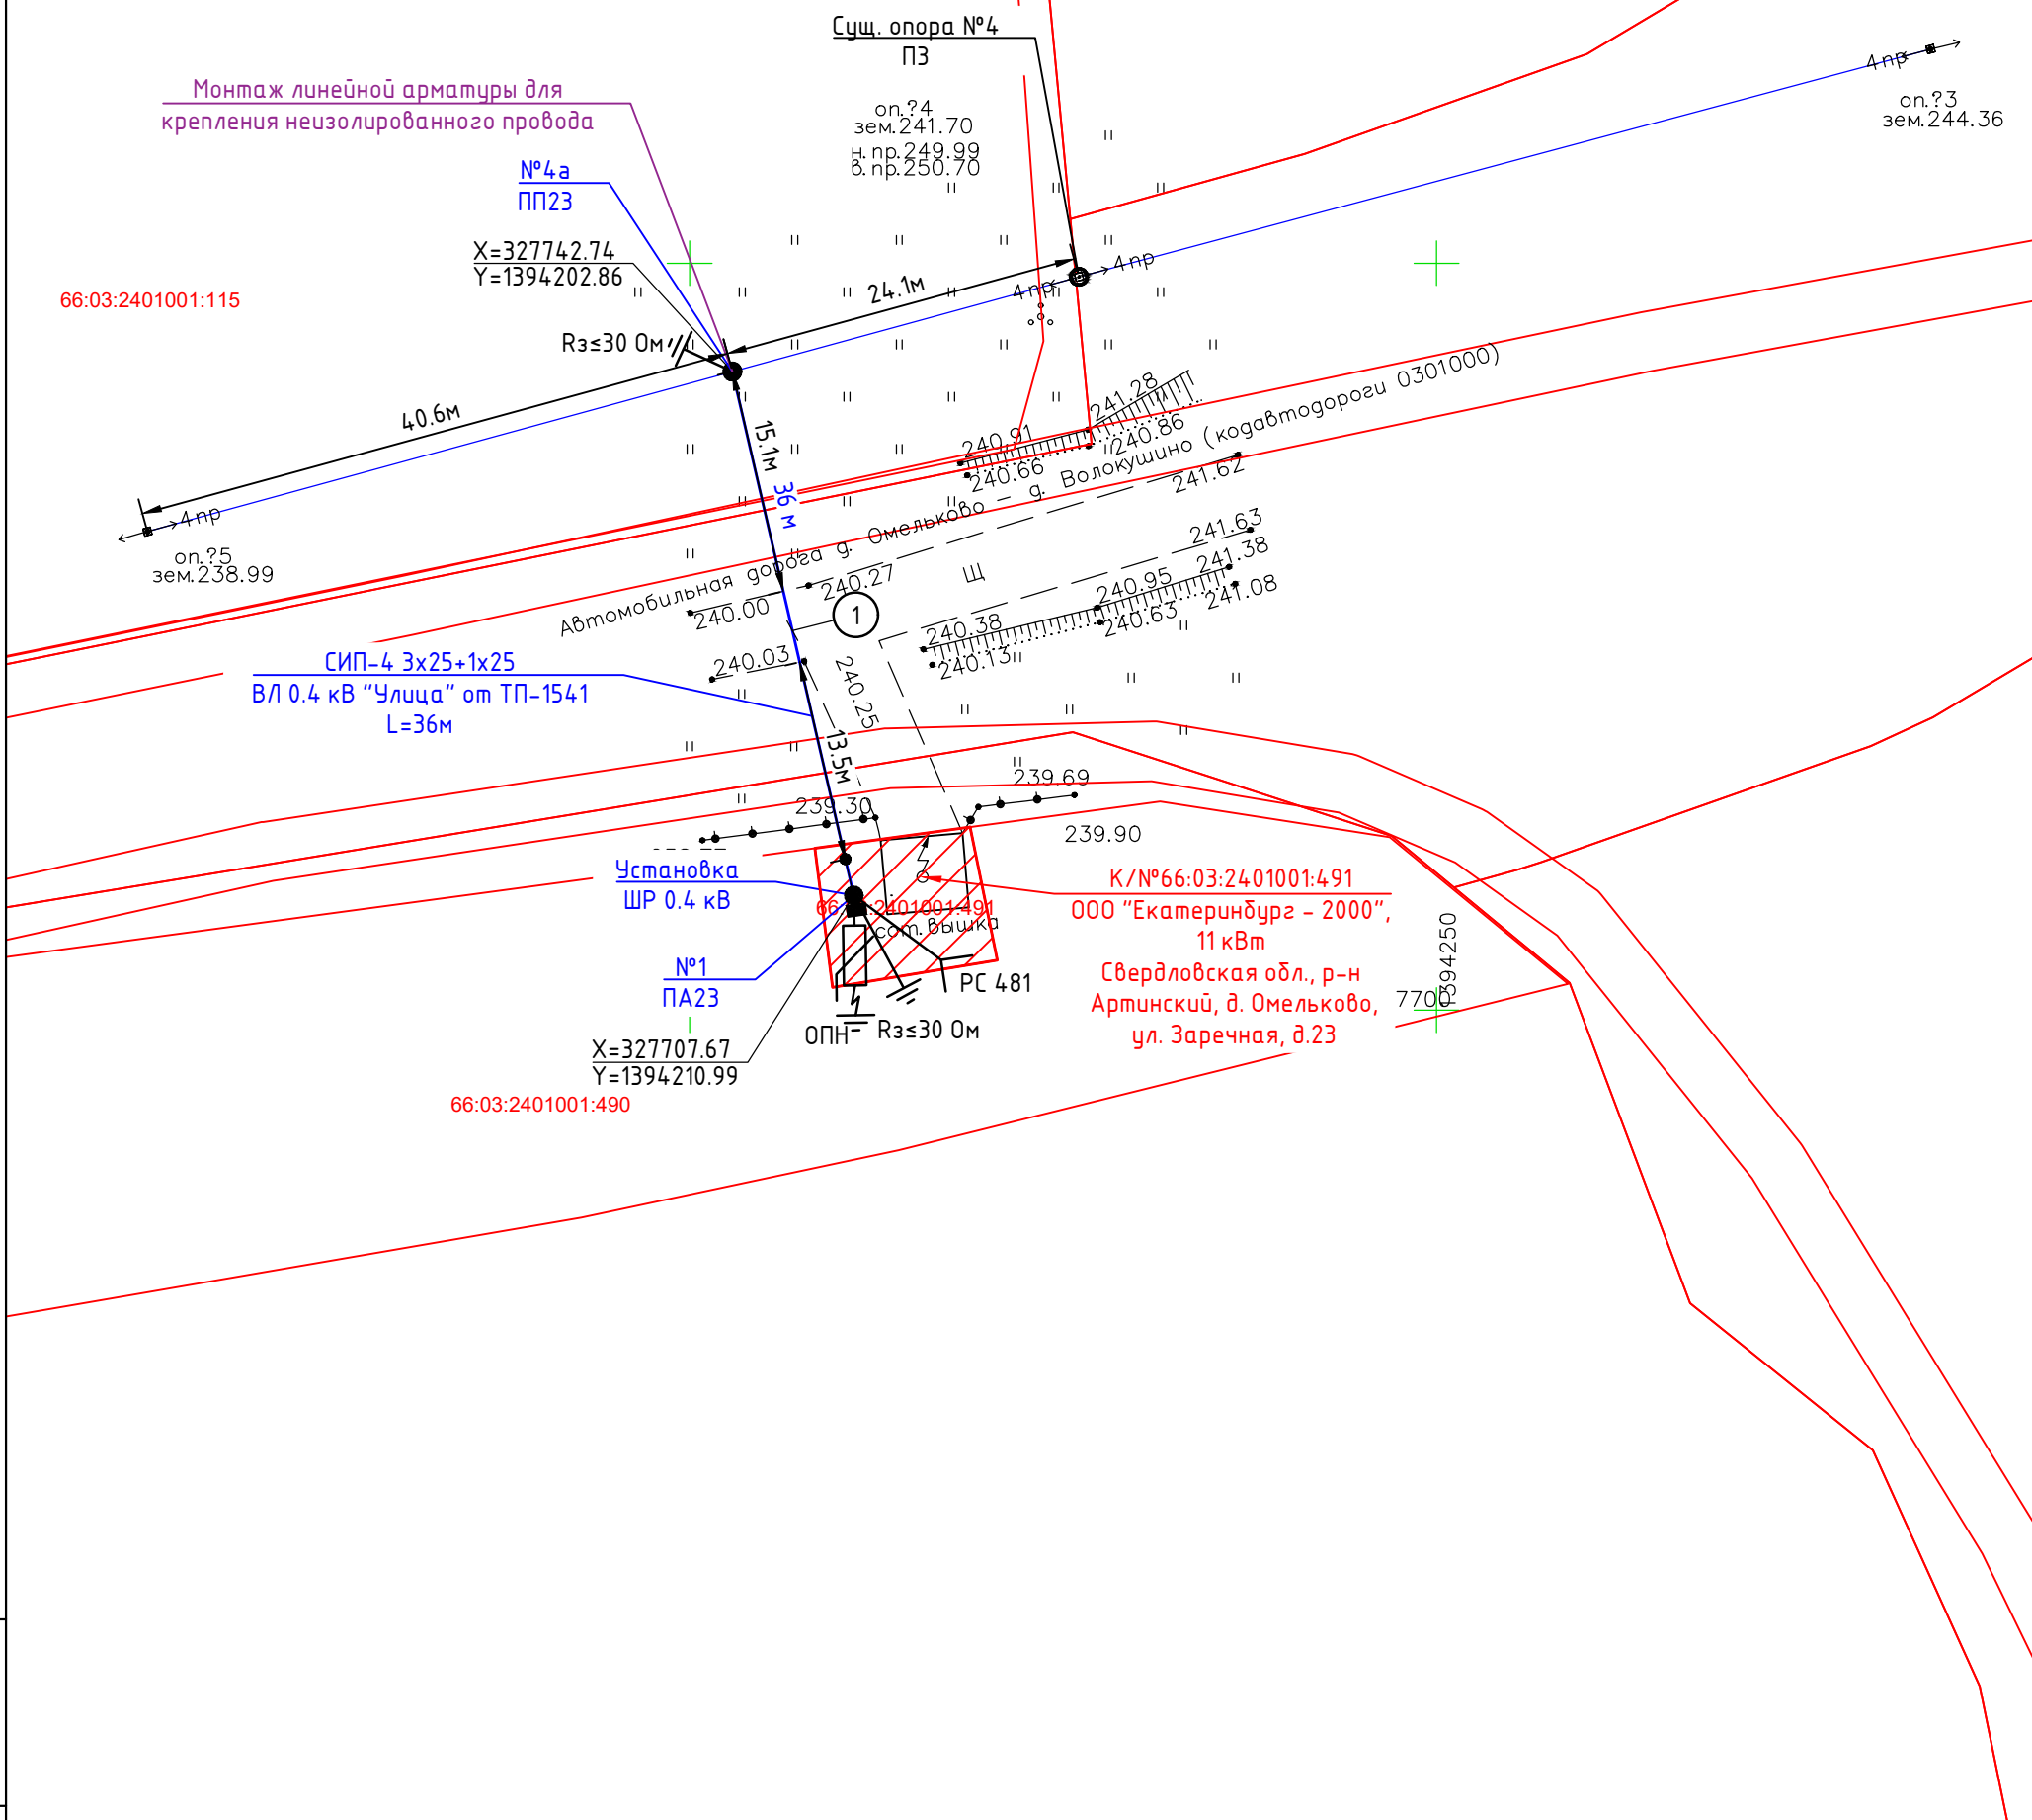

Инв. № подл.	Взам. инв. №
Подпись и дата	

- Примечания:
1. Система координат МСК-66, зона 1;
 2. Система высот Балтийская;
 3. Сплошные горизонталы проведены через 0.5 м.


Изм.	Кол. уч.	Лист	№ док.	Подпись	Дата
Разраб.		Голоушкин			09.25
Проверил		Бороздин			09.25
Н. контр.		Малев			09.25
ГИП		Бороздин			09.25

02.45-70282.25.53423-ЭС

Строительство отпайки от ВЛ-0,4кВ Улица (ТП-1541) (Электроснабжение базовой станции сотовой связи ООО Екатеринбург - 2000, находящейся по адресу: Свердловская обл., р-н Артинский, д. Омельково, ул. Заречная, д.23, кв.1) (0,04 км, т.ч - 1)

Стадия	Лист	Листов
Р	2	

План трассы

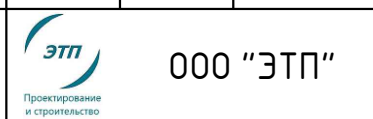

ООО "ЭТП"