

ОПИСАНИЕ МЕСТОПОЛОЖЕНИЯ ГРАНИЦ

Публичный сервитут для использования земель и (или) земельных участков в целях эксплуатации линейного объекта системы газоснабжения федерального значения «Комплекс зданий и сооружений объекта «Газопровод-отвод к ГРС п. Арти и ГРС»

(наименование объекта, местоположение границ которого описано (далее - объект))

Сведения об объекте		
№ п/п	Характеристики объекта	Описание характеристик
1	2	3
1	Местоположение объекта	Свердловская область, Артинский городской округ, пгт Арти
2	Площадь объекта $\pm$ величина погрешности определения площади ($P \pm \Delta P$)	302 002 м ² $\pm$ 192 м ²
3	Иные характеристики объекта	Публичный сервитут для использования земель и (или) земельных участков в целях эксплуатации линейного объекта системы газоснабжения федерального значения «Комплекс зданий и сооружений объекта «Газопровод-отвод к ГРС п. Арти и ГРС», право собственности на который возникло до 1 сентября 2018 года (пункт 3 ст. 3.6 Федерального закона от 25 октября 2001 г. № 137-ФЗ «О введении в действие Земельного кодекса Российской Федерации») Срок публичного сервитута 49 лет. Владелец публичного сервитута: Публичное акционерное общество «Газпром», ИНН 7736050003, ОГРН 1027700070518. Почтовый адрес Публичного акционерного общества «Газпром»: БОКС № 1255, Санкт-Петербург, 200961, телефон: 8(812)413-74-44, адрес электронной почты: gazprom@gazprom.ru

ОПИСАНИЕ МЕСТОПОЛОЖЕНИЯ ГРАНИЦ Публичный сервитут для использования земель и (или) земельных участков в целях эксплуатации линейного объекта системы газоснабжения федерального значения «Комплекс зданий и сооружений объекта «Газопровод-отвод к ГРС п. Арти и ГРС» (наименование объекта, местоположение границ которого описано)					
Сведения о местоположении границ объекта					

1. Система координат МСК-66, зона 1					
2. Сведения о характерных точках границ объекта					
Обозначение характерных точек границ	Координаты, м		Метод определения координат характерной точки	Средняя квадратическая погрешность положения характерной точки (M _t), м	Описание обозначения точки на местности (при наличии)
	X	Y			
1	2	3	4	5	6
1	340422,83	1403464,57	Аналитический метод	0,10	—
2	340424,45	1403469,88	Аналитический метод	0,10	—
3	340427,01	1403474,42	Аналитический метод	0,10	—
4	340431,19	1403479,00	Аналитический метод	0,10	—
5	340434,51	1403481,40	Аналитический метод	0,10	—
6	340439,38	1403484,30	Аналитический метод	0,10	—
7	341314,25	1404011,14	Аналитический метод	0,10	—
8	342004,80	1404407,58	Аналитический метод	0,10	—
9	342014,37	1404410,73	Аналитический метод	0,10	—
10	342026,53	1404409,10	Аналитический метод	0,10	—
11	342033,57	1404404,83	Аналитический метод	0,10	—
12	342153,26	1404261,46	Аналитический метод	0,10	—
13	342178,72	1404280,12	Аналитический метод	0,10	—
14	342221,00	1404316,41	Аналитический метод	0,10	—
15	342245,27	1404335,72	Аналитический метод	0,10	—
16	342126,55	1404441,28	Аналитический метод	0,10	—
17	342120,94	1404449,87	Аналитический метод	0,10	—
18	342119,43	1404462,06	Аналитический метод	0,10	—
19	342122,76	1404471,76	Аналитический метод	0,10	—
20	342131,45	1404480,44	Аналитический метод	0,10	—
21	342215,98	1404530,78	Аналитический метод	0,10	—
22	342392,42	1404637,86	Аналитический метод	0,10	—
23	342469,19	1404680,62	Аналитический метод	0,10	—
24	342665,19	1404775,99	Аналитический метод	0,10	—
25	343027,21	1404903,96	Аналитический метод	0,10	—
26	343249,64	1404940,26	Аналитический метод	0,10	—
27	343518,09	1404950,03	Аналитический метод	0,10	—
28	343704,93	1404979,94	Аналитический метод	0,10	—
29	343978,44	1404997,65	Аналитический метод	0,10	—
30	343984,58	1404996,88	Аналитический метод	0,10	—
31	344138,81	1404957,84	Аналитический метод	0,10	—
32	344214,29	1404935,74	Аналитический метод	0,10	—
33	344275,06	1404916,2	Аналитический метод	0,10	—
34	344444,79	1404857,55	Аналитический метод	0,10	—
35	344458,56	1404888,77	Аналитический метод	0,10	—
36	344478,26	1404918,04	Аналитический метод	0,10	—
37	344512,31	1404941,11	Аналитический метод	0,10	—
38	344544,48	1404948,39	Аналитический метод	0,10	—

ОПИСАНИЕ МЕСТОПОЛОЖЕНИЯ ГРАНИЦ Публичный сервитут для использования земель и (или) земельных участков в целях эксплуатации линейного объекта системы газоснабжения федерального значения «Комплекс зданий и сооружений объекта «Газопровод-отвод к ГРС п. Арти и ГРС» (наименование объекта, местоположение границ которого описано)					
Сведения о местоположении границ объекта					

1	2	3	4	5	6
39	344585,12	1404942,24	Аналитический метод	0,10	—
40	344588,79	1404940,43	Аналитический метод	0,10	—
41	344634,24	1405477,70	Аналитический метод	0,10	—
42	344581,76	1405677,77	Аналитический метод	0,10	—
43	344572,74	1405677,02	Аналитический метод	0,10	—
44	344572,44	1405677,02	Аналитический метод	0,10	—
45	344571,56	1405677,29	Аналитический метод	0,10	—
46	344571,25	1405677,52	Аналитический метод	0,10	—
47	344570,83	1405678,02	Аналитический метод	0,10	—
48	344570,60	1405678,64	Аналитический метод	0,10	—
49	344564,47	1405710,56	Аналитический метод	0,10	—
50	344552,05	1405709,58	Аналитический метод	0,10	—
51	344551,52	1405709,65	Аналитический метод	0,10	—
52	344551,05	1405709,85	Аналитический метод	0,10	—
53	344550,44	1405710,38	Аналитический метод	0,10	—
54	344550,32	1405710,58	Аналитический метод	0,10	—
55	344550,05	1405711,58	Аналитический метод	0,10	—
56	344551,10	1405758,12	Аналитический метод	0,10	—
57	344555,07	1405757,14	Аналитический метод	0,10	—
58	344554,10	1405713,75	Аналитический метод	0,10	—
59	344566,10	1405714,69	Аналитический метод	0,10	—
60	344566,38	1405714,67	Аналитический метод	0,10	—
61	344567,10	1405714,42	Аналитический метод	0,10	—
62	344567,43	1405714,19	Аналитический метод	0,10	—
63	344567,83	1405713,69	Аналитический метод	0,10	—
64	344568,06	1405713,07	Аналитический метод	0,10	—
65	344574,19	1405681,16	Аналитический метод	0,10	—
66	344583,27	1405681,91	Аналитический метод	0,10	—
67	344584,27	1405681,64	Аналитический метод	0,10	—
68	344584,62	1405681,29	Аналитический метод	0,10	—
69	344585,00	1405680,91	Аналитический метод	0,10	—
70	344585,20	1405680,42	Аналитический метод	0,10	—
71	344638,19	1405478,39	Аналитический метод	0,10	—
72	344638,26	1405477,88	Аналитический метод	0,10	—
73	344638,25	1405477,71	Аналитический метод	0,10	—
74	344636,39	1405455,83	Аналитический метод	0,10	—
75	344592,84	1404942,11	Аналитический метод	0,10	—
76	344619,56	1405047,93	Аналитический метод	0,10	—
77	344620,80	1405054,19	Аналитический метод	0,10	—
78	344621,28	1405055,86	Аналитический метод	0,10	—
79	344622,50	1405058,15	Аналитический метод	0,10	—
80	344624,24	1405060,08	Аналитический метод	0,10	—
81	344626,4	1405061,53	Аналитический метод	0,10	—
82	344628,84	1405062,39	Аналитический метод	0,10	—
83	344631,43	1405062,63	Аналитический метод	0,10	—
84	344633,99	1405062,23	Аналитический метод	0,10	—

ОПИСАНИЕ МЕСТОПОЛОЖЕНИЯ ГРАНИЦ Публичный сервитут для использования земель и (или) земельных участков в целях эксплуатации линейного объекта системы газоснабжения федерального значения «Комплекс зданий и сооружений объекта «Газопровод-отвод к ГРС п. Арти и ГРС» (наименование объекта, местоположение границ которого описано)					
Сведения о местоположении границ объекта					

1	2	3	4	5	6
85	344636,38	1405061,21	Аналитический метод	0,10	—
86	344638,45	1405059,64	Аналитический метод	0,10	—
87	344640,06	1405057,60	Аналитический метод	0,10	—
88	344641,13	1405055,23	Аналитический метод	0,10	—
89	344641,58	1405052,68	Аналитический метод	0,10	—
90	344641,40	1405050,08	Аналитический метод	0,10	—
91	344639,98	1405043,04	Аналитический метод	0,10	—
92	344611,28	1404929,34	Аналитический метод	0,10	—
93	344641,50	1404914,44	Аналитический метод	0,10	—
94	344665,06	1404891,31	Аналитический метод	0,10	—
95	344679,81	1404861,77	Аналитический метод	0,10	—
96	344684,22	1404829,04	Аналитический метод	0,10	—
97	344674,57	1404789,08	Аналитический метод	0,10	—
98	344655,60	1404749,12	Аналитический метод	0,10	—
99	344633,15	1404718,53	Аналитический метод	0,10	—
100	344605,58	1404700,41	Аналитический метод	0,10	—
101	344565,38	1404691,85	Аналитический метод	0,10	—
102	344525,05	1404700,25	Аналитический метод	0,10	—
103	344483,90	1404718,69	Аналитический метод	0,10	—
104	344464,33	1404735,43	Аналитический метод	0,10	—
105	344460,47	1404734,05	Аналитический метод	0,10	—
106	344358,11	1404695,53	Аналитический метод	0,10	—
107	344357,50	1404695,48	Аналитический метод	0,10	—
108	344356,88	1404695,6	Аналитический метод	0,10	—
109	344356,33	1404695,84	Аналитический метод	0,10	—
110	344355,83	1404696,23	Аналитический метод	0,10	—
111	344355,47	1404696,73	Аналитический метод	0,10	—
112	344355,21	1404697,36	Аналитический метод	0,10	—
113	344350,41	1404698,15	Аналитический метод	0,10	—
114	344349,74	1404698,59	Аналитический метод	0,10	—
115	344337,38	1404717,25	Аналитический метод	0,10	—
116	344325,80	1404739,43	Аналитический метод	0,10	—
117	344312,57	1404765,23	Аналитический метод	0,10	—
118	344312,62	1404766,23	Аналитический метод	0,10	—
119	344313,51	1404766,69	Аналитический метод	0,10	—
120	344314,35	1404766,15	Аналитический метод	0,10	—
121	344327,58	1404740,35	Аналитический метод	0,10	—
122	344339,07	1404718,31	Аналитический метод	0,10	—
123	344351,16	1404700,06	Аналитический метод	0,10	—
124	344355,55	1404699,34	Аналитический метод	0,10	—
125	344355,74	1404699,62	Аналитический метод	0,10	—
126	344356,20	1404700,03	Аналитический метод	0,10	—
127	344356,75	1404700,32	Аналитический метод	0,10	—
128	344458,77	1404738,74	Аналитический метод	0,10	—
129	344459,96	1404739,17	Аналитический метод	0,10	—
130	344452,63	1404745,44	Аналитический метод	0,10	—

ОПИСАНИЕ МЕСТОПОЛОЖЕНИЯ ГРАНИЦ Публичный сервитут для использования земель и (или) земельных участков в целях эксплуатации линейного объекта системы газоснабжения федерального значения «Комплекс зданий и сооружений объекта «Газопровод-отвод к ГРС п. Арти и ГРС» (наименование объекта, местоположение границ которого описано)					
Сведения о местоположении границ объекта					

1	2	3	4	5	6
131	344434,72	1404782,51	Аналитический метод	0,10	—
132	344431,82	1404808,77	Аналитический метод	0,10	—
133	344258,94	1404868,88	Аналитический метод	0,10	—
134	344199,37	1404888,01	Аналитический метод	0,10	—
135	344123,84	1404910,20	Аналитический метод	0,10	—
136	343976,17	1404947,43	Аналитический метод	0,10	—
137	343710,12	1404930,18	Аналитический метод	0,10	—
138	343524,49	1404900,42	Аналитический метод	0,10	—
139	343254,08	1404890,42	Аналитический метод	0,10	—
140	343038,93	1404855,26	Аналитический метод	0,10	—
141	342683,21	1404729,34	Аналитический метод	0,10	—
142	342492,12	1404636,18	Аналитический метод	0,10	—
143	342417,18	1404594,41	Аналитический метод	0,10	—
144	342241,66	1404487,87	Аналитический метод	0,10	—
145	342186,38	1404454,96	Аналитический метод	0,10	—
146	342302,33	1404351,76	Аналитический метод	0,10	—
147	342307,67	1404343,00	Аналитический метод	0,10	—
148	342309,10	1404334,89	Аналитический метод	0,10	—
149	342307,10	1404324,82	Аналитический метод	0,10	—
150	342301,22	1404316,42	Аналитический метод	0,10	—
151	342253,20	1404278,16	Аналитический метод	0,10	—
152	342209,55	1404240,73	Аналитический метод	0,10	—
153	342163,84	1404207,23	Аналитический метод	0,10	—
154	342157,76	1404203,41	Аналитический метод	0,10	—
155	342149,88	1404202,42	Аналитический метод	0,10	—
156	342139,78	1404204,19	Аналитический метод	0,10	—
157	342131,24	1404209,88	Аналитический метод	0,10	—
158	342011,46	1404353,75	Аналитический метод	0,10	—
159	341339,67	1403968,08	Аналитический метод	0,10	—
160	340476,32	1403448,21	Аналитический метод	0,10	—
161	340492,80	1403385,13	Аналитический метод	0,10	—
162	340493,60	1403378,20	Аналитический метод	0,10	—
163	340492,46	1403371,31	Аналитический метод	0,10	—
164	340489,46	1403365,01	Аналитический метод	0,10	—
165	340488,35	1403363,76	Аналитический метод	0,10	—
166	340525,56	1403288,29	Аналитический метод	0,10	—
167	340629,87	1403084,73	Аналитический метод	0,10	—
168	340687,86	1402980,86	Аналитический метод	0,10	—
169	340698,74	1402978,33	Аналитический метод	0,10	—
170	340697,84	1402974,43	Аналитический метод	0,10	—
171	340685,62	1402977,34	Аналитический метод	0,10	—
172	340684,79	1402978,14	Аналитический метод	0,10	—
173	340626,32	1403082,87	Аналитический метод	0,10	—
174	340521,99	1403286,50	Аналитический метод	0,10	—
175	340485,52	1403360,57	Аналитический метод	0,10	—
176	340484,83	1403359,79	Аналитический метод	0,10	—

ОПИСАНИЕ МЕСТОПОЛОЖЕНИЯ ГРАНИЦ Публичный сервитут для использования земель и (или) земельных участков в целях эксплуатации линейного объекта системы газоснабжения федерального значения «Комплекс зданий и сооружений объекта «Газопровод-отвод к ГРС п. Арти и ГРС» (наименование объекта, местоположение границ которого описано)					
Сведения о местоположении границ объекта					

1	2	3	4	5	6
177	340478,94	1403356,05	Аналитический метод	0,10	—
178	340472,25	1403354,08	Аналитический метод	0,10	—
179	340465,27	1403354,03	Аналитический метод	0,10	—
180	340458,56	1403355,92	Аналитический метод	0,10	—
181	340452,62	1403359,59	Аналитический метод	0,10	—
182	340447,93	1403364,76	Аналитический метод	0,10	—
183	340444,85	1403371,02	Аналитический метод	0,10	—
184	340423,22	1403453,66	Аналитический метод	0,10	—
185	340422,42	1403459,16	Аналитический метод	0,10	—
1	340422,83	1403464,57	Аналитический метод	0,10	—

3. Сведения о характерных точках части (частей) границы объекта					
Обозначение характерных точек части границы	Координаты, м		Метод определения координат характерной точки	Средняя квадратическая погрешность положения характерной точки (M _t), м	Описание обозначения точки на местности (при наличии)
	X	Y			
1	2	3	4	5	6
—	—	—	—	—	—

СХЕМА РАСПОЛОЖЕНИЯ ГРАНИЦ ПУБЛИЧНОГО СЕРВИТУТА

Условные обозначения и используемые знаки:

- пгт Арти

- границы и наименование административно-территориальных образований, населенных пунктов
- 66:03:3000089

- граница и номер кадастрового квартала
- 66:03:3000089:22


- граница и кадастровый номер земельного участка, в отношении которых испрашивается установление публичного сервитута
- проектная граница публичного сервитута
- 1

- характерная точка и номер характерной точки проектной границы публичного сервитута
- Г

- подземный газопровод
- Ψ

- линия связи
- ВЛ-10 кВ
- ВЛ-0,4 кВ, ВЛ-0,048 кВ
- анодная зона, анодное заземление
- 3

- выносной лист чертежа

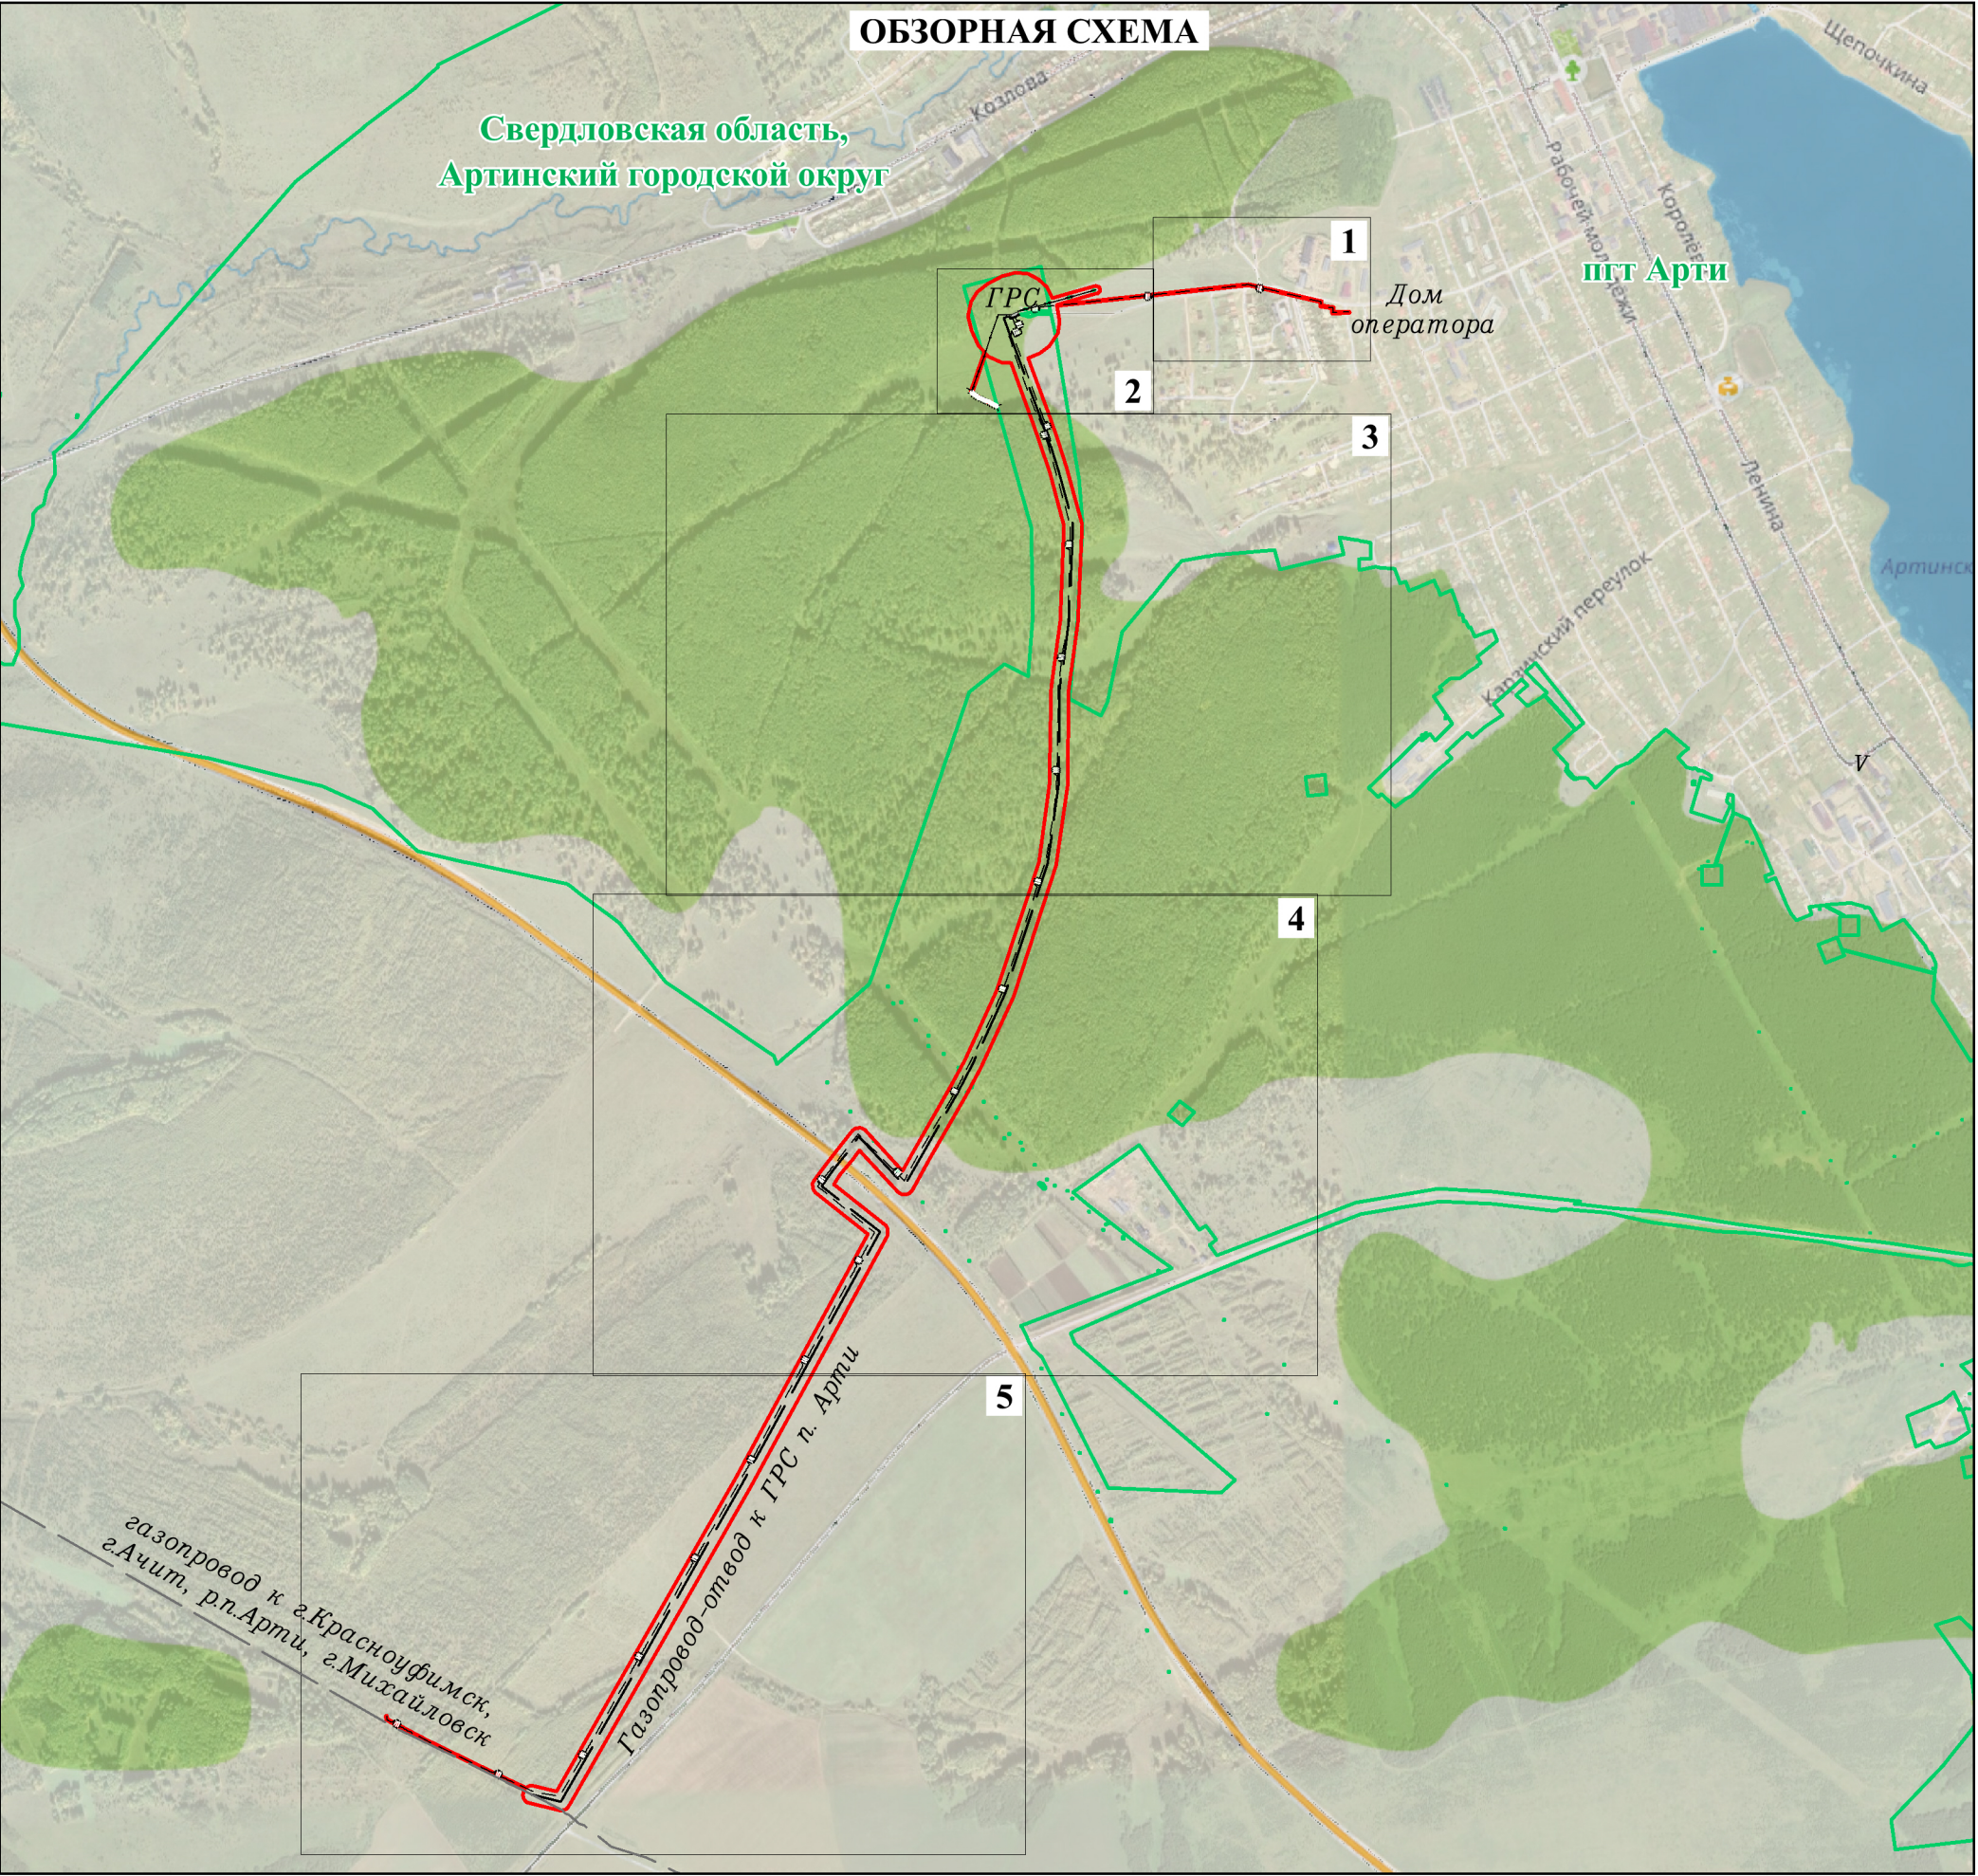

Масштаб 1:20000

СХЕМА РАСПОЛОЖЕНИЯ ГРАНИЦ ПУБЛИЧНОГО СЕРВИТУТА


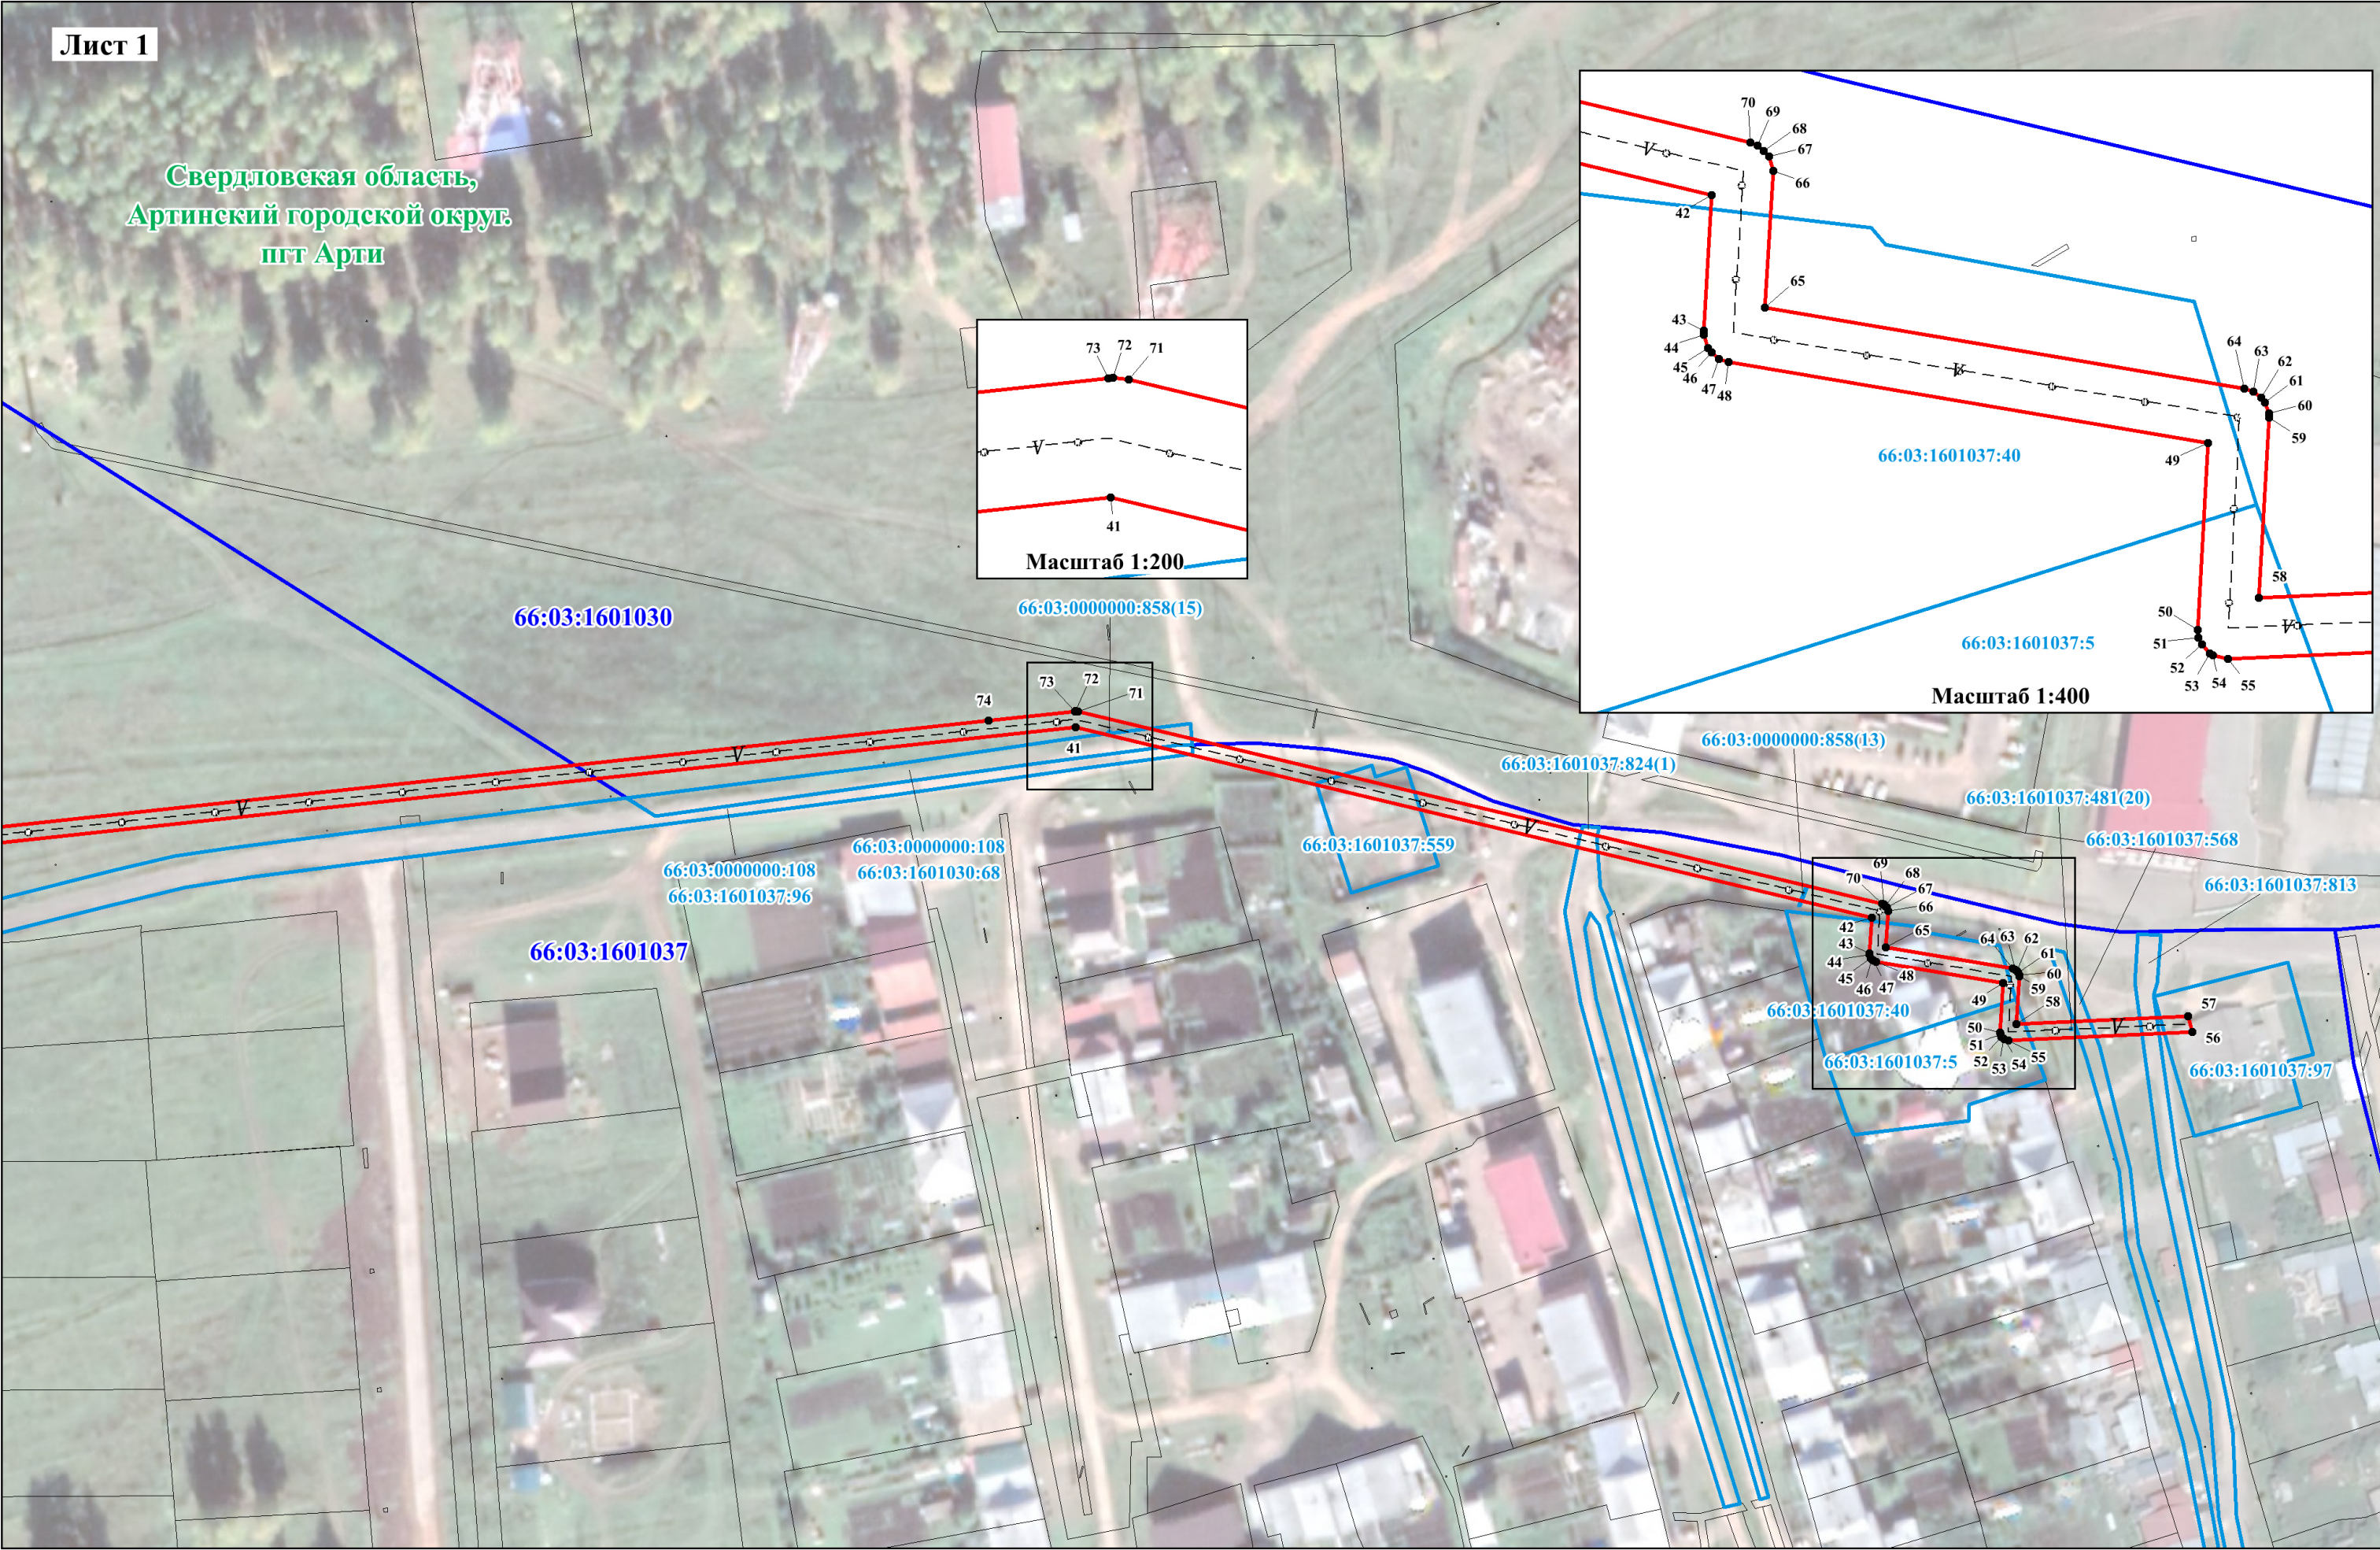


СХЕМА РАСПОЛОЖЕНИЯ ГРАНИЦ ПУБЛИЧНОГО СЕРВИТУТА

Лист 2

Свердловская область,
Артинский городской округ

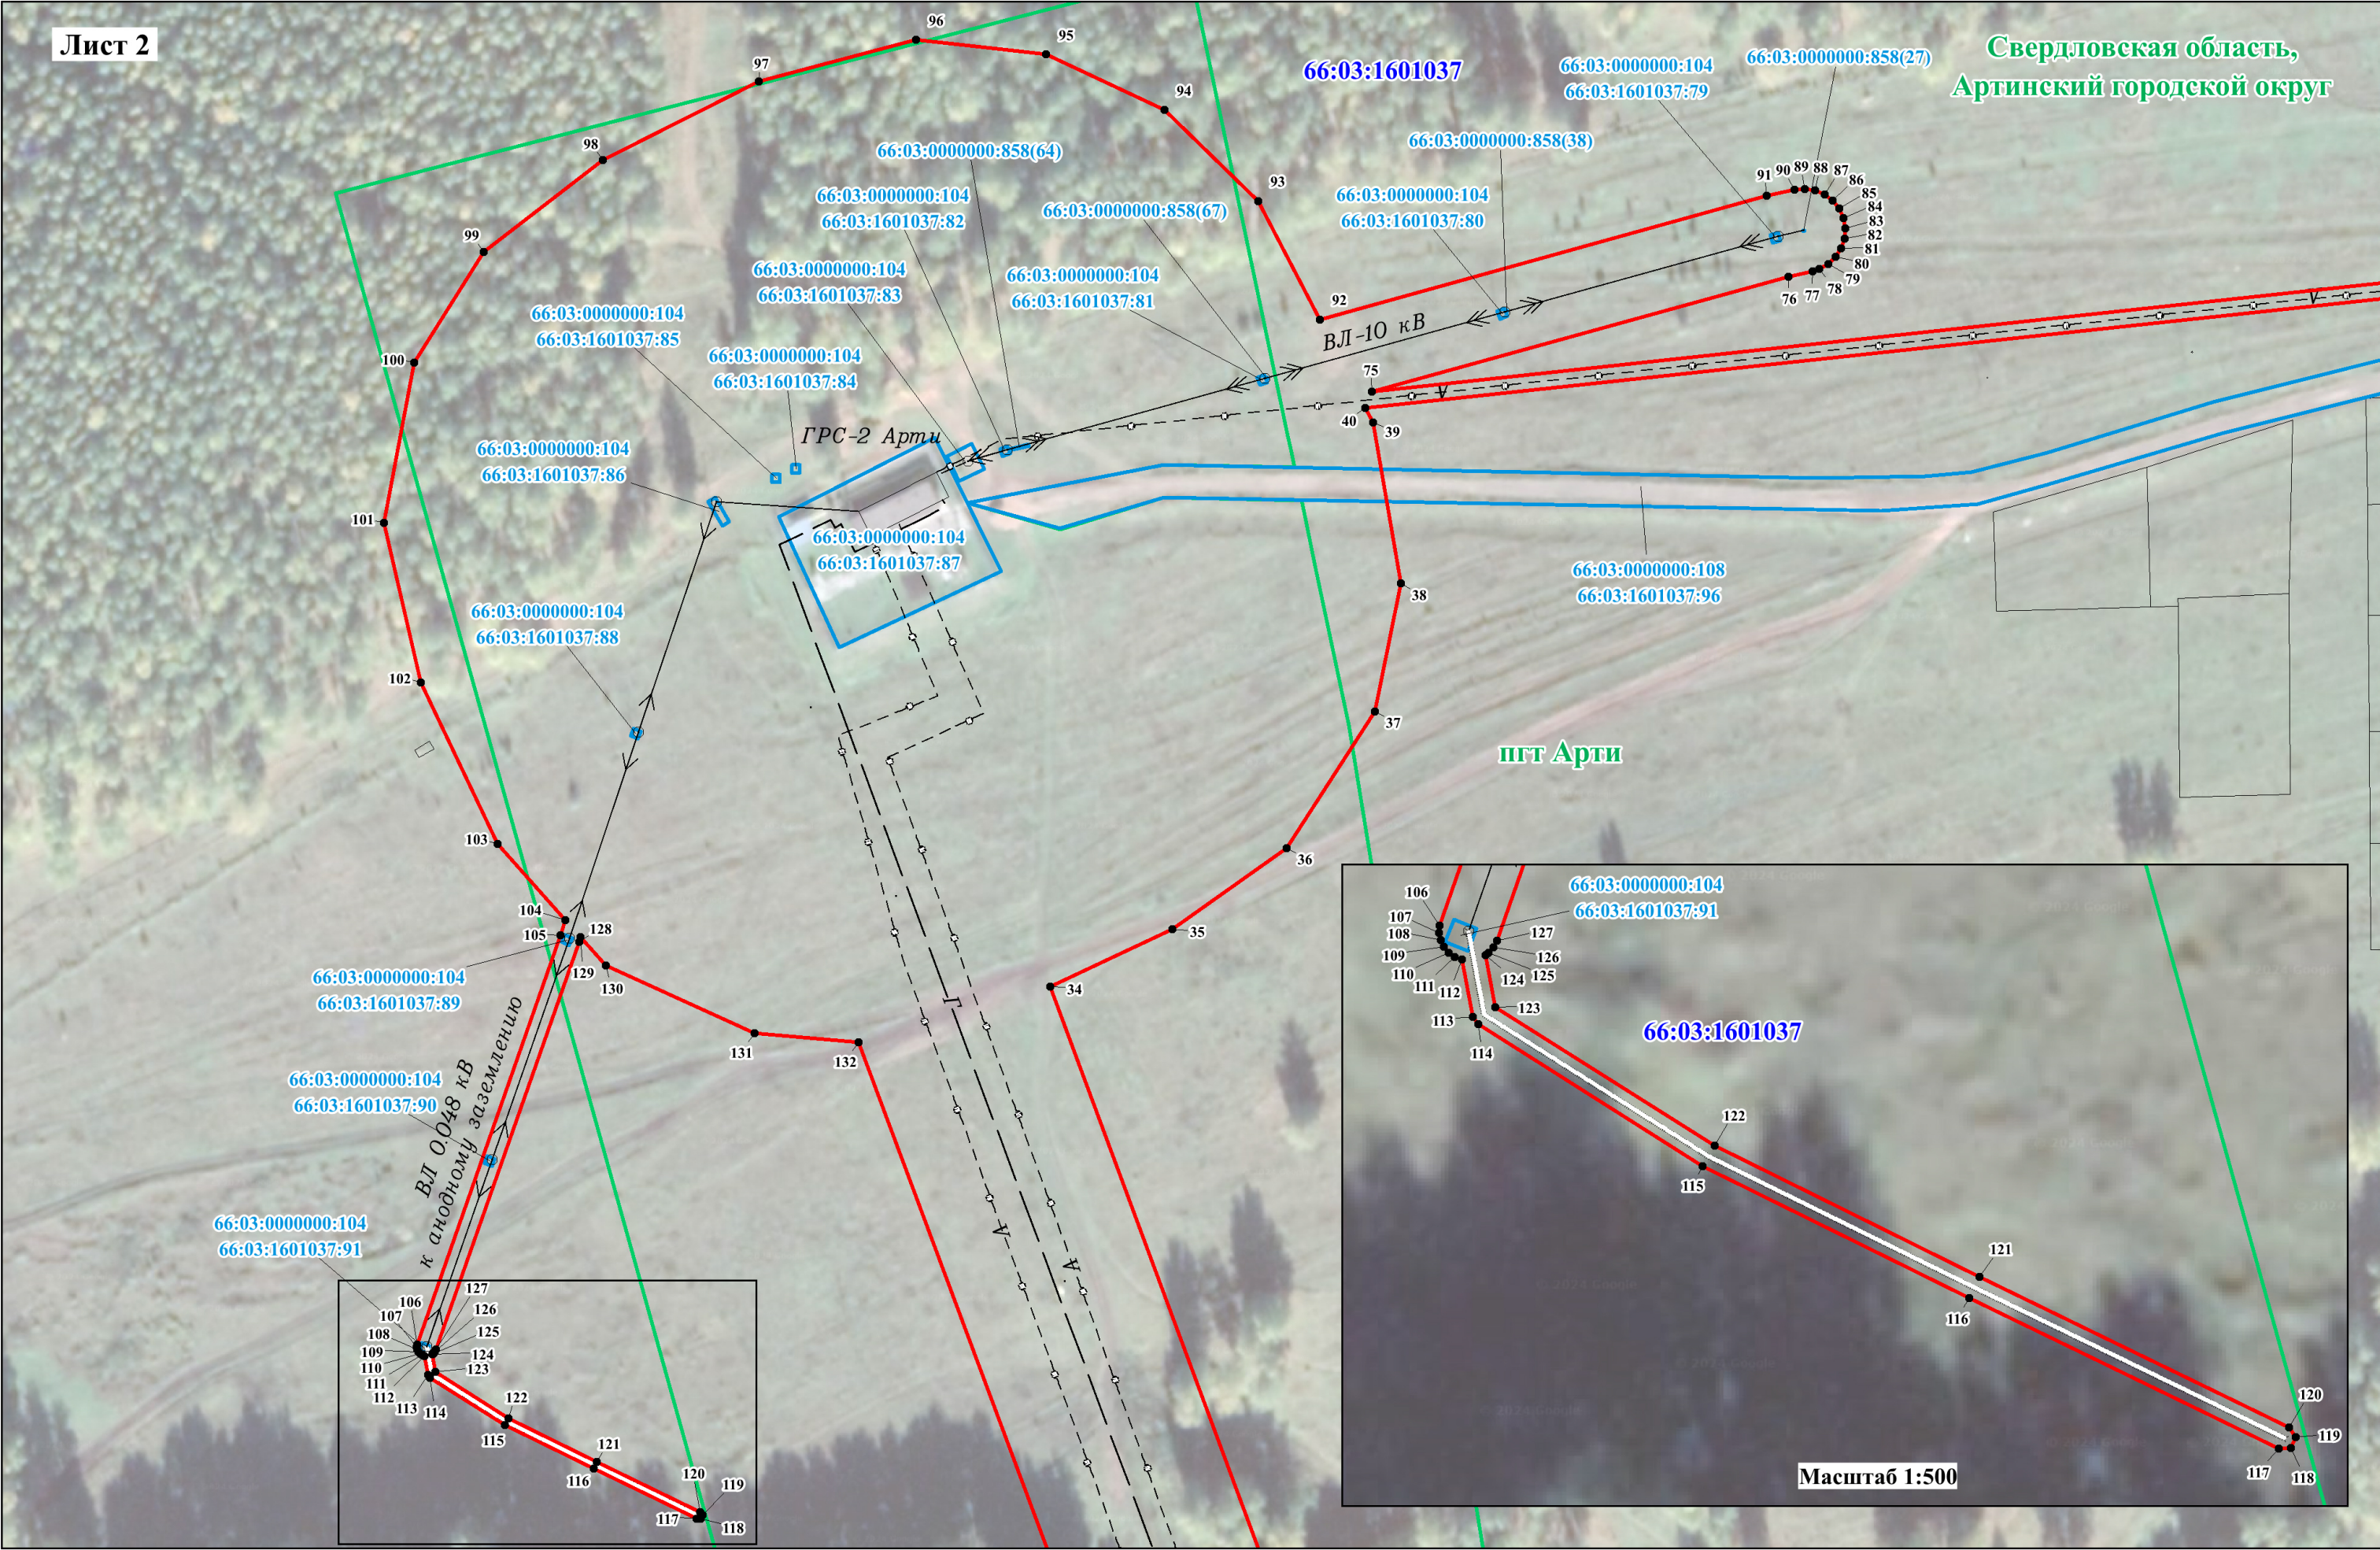

Масштаб 1:1500

СХЕМА РАСПОЛОЖЕНИЯ ГРАНИЦ ПУБЛИЧНОГО СЕРВИТУТА


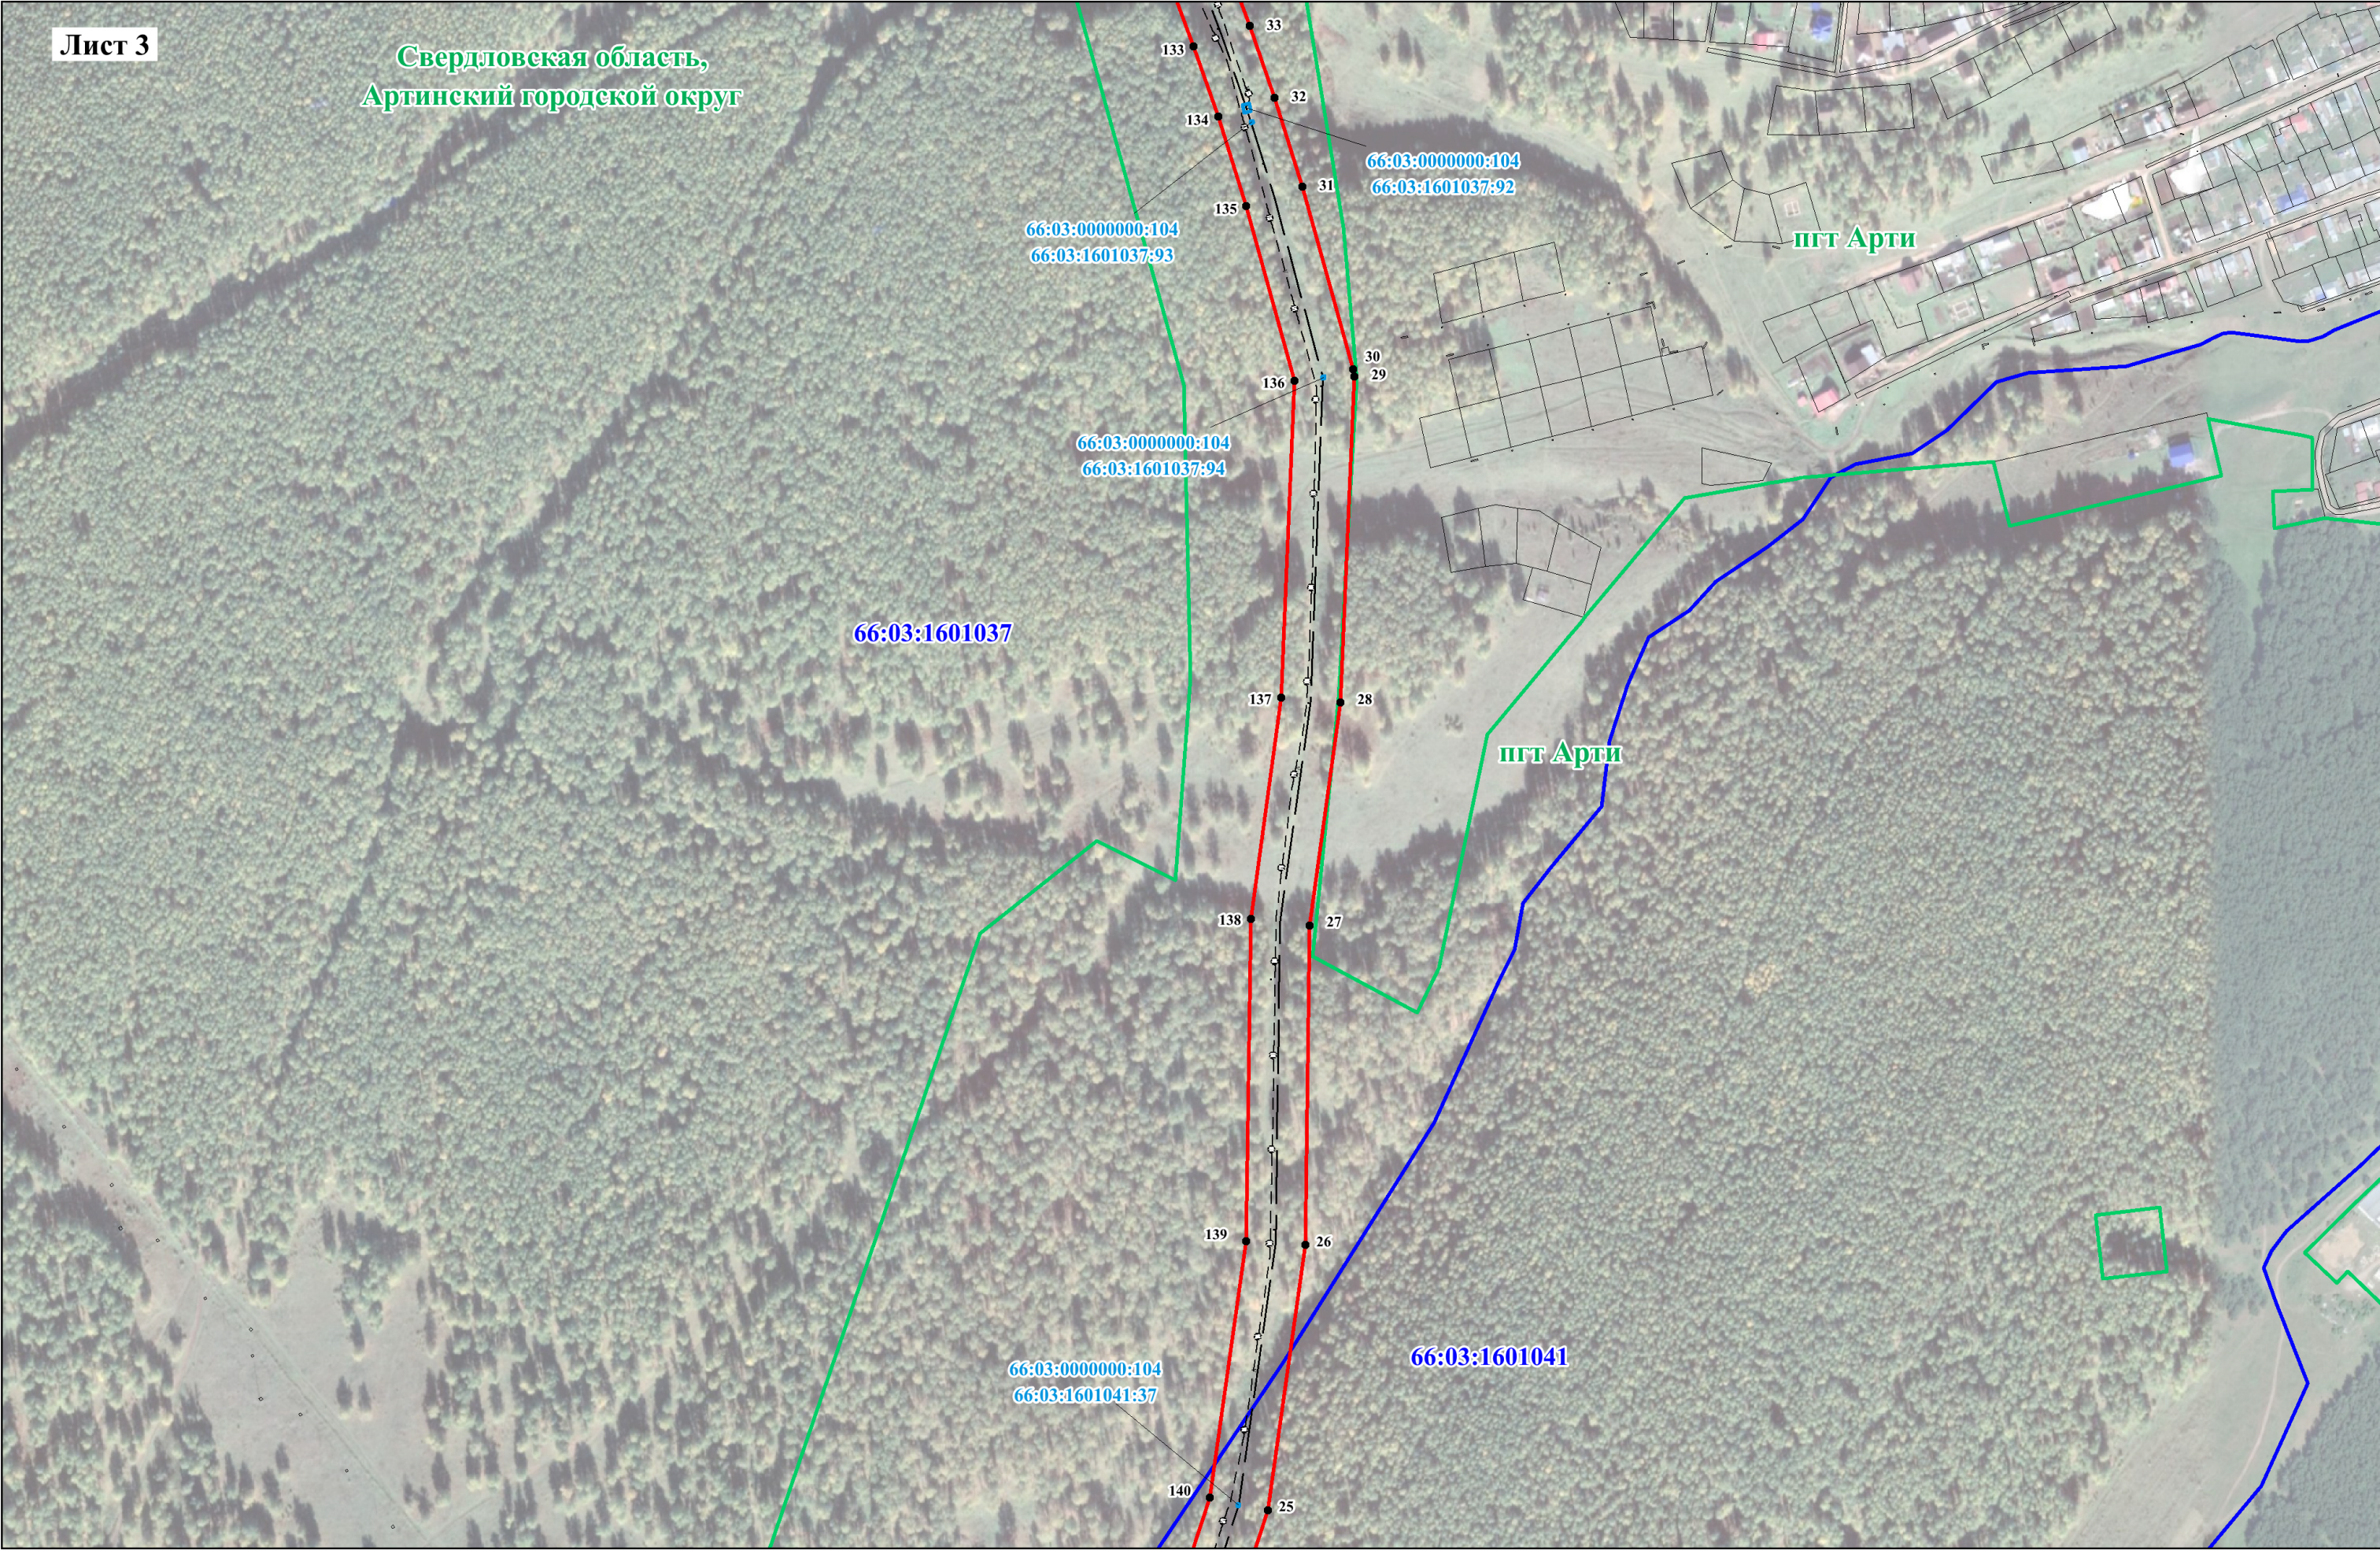


СХЕМА РАСПОЛОЖЕНИЯ ГРАНИЦ ПУБЛИЧНОГО СЕРВИТУТА




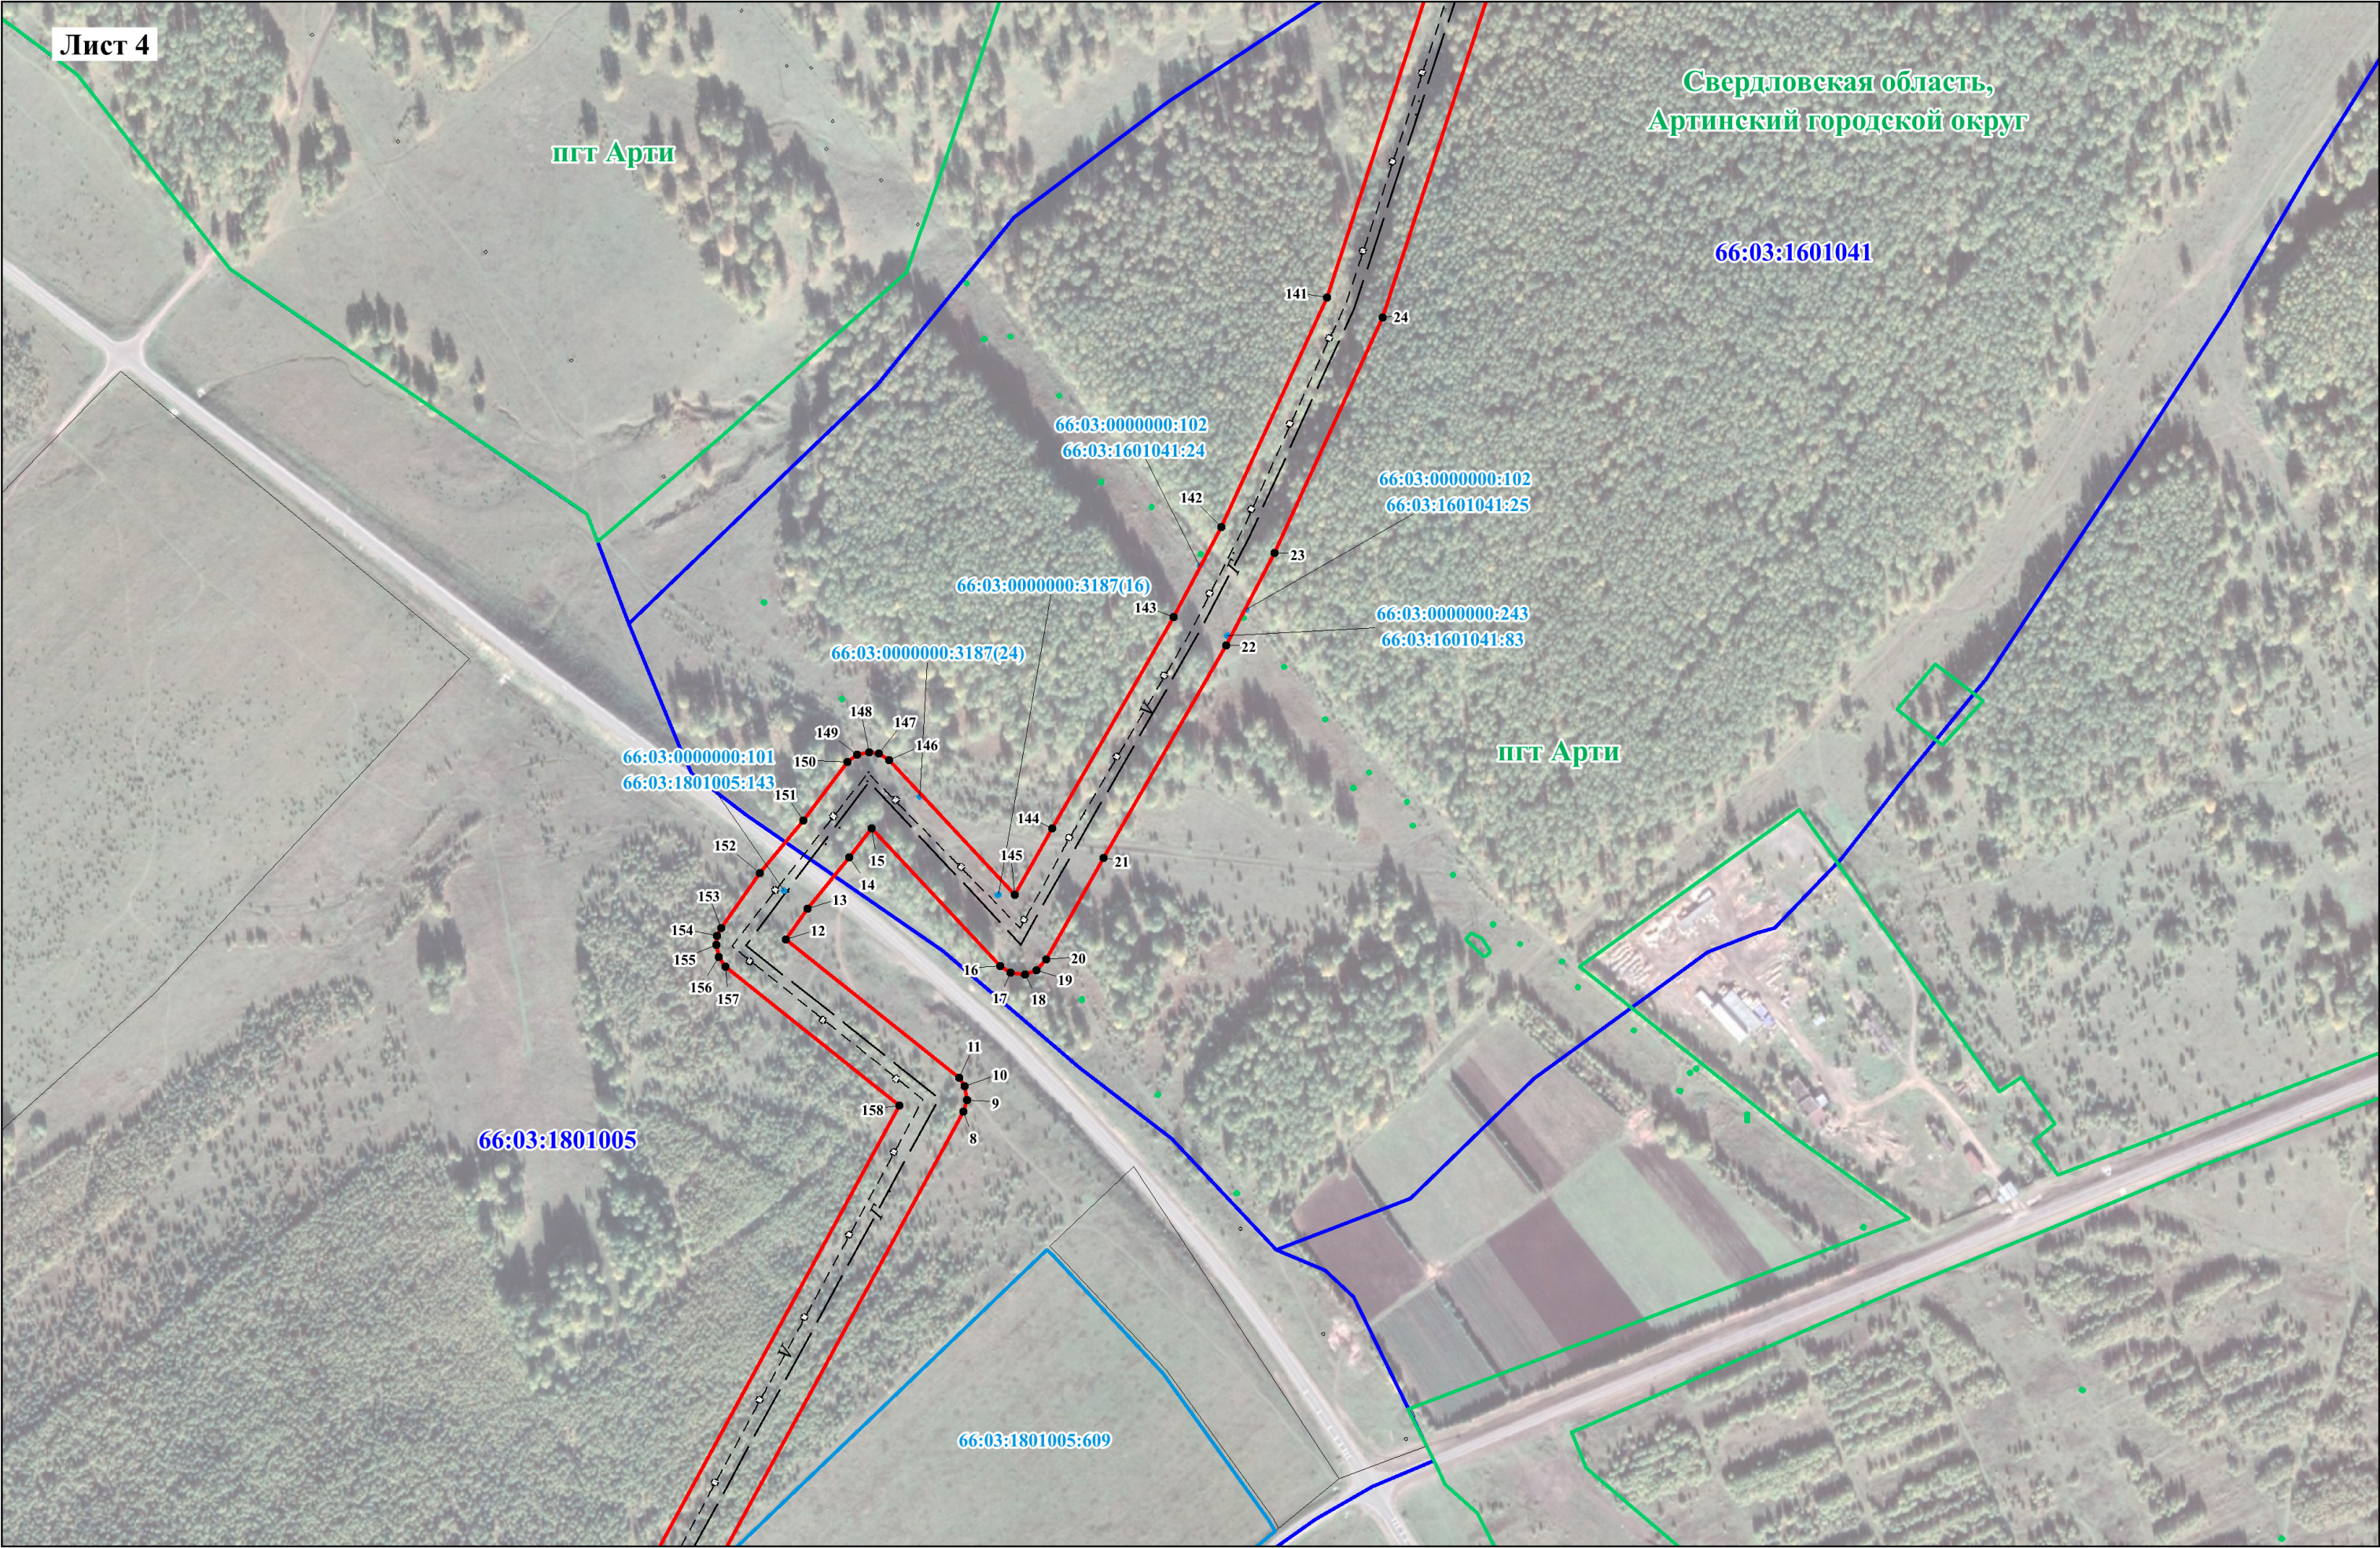


Масштаб 1:5000

СХЕМА РАСПОЛОЖЕНИЯ ГРАНИЦ ПУБЛИЧНОГО СЕРВИТУТА

Лист 5

Свердловская область,
Артинский городской округ

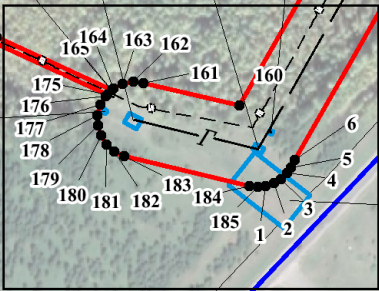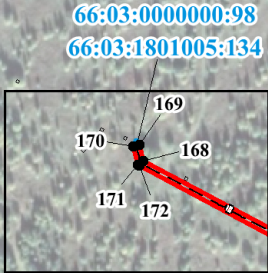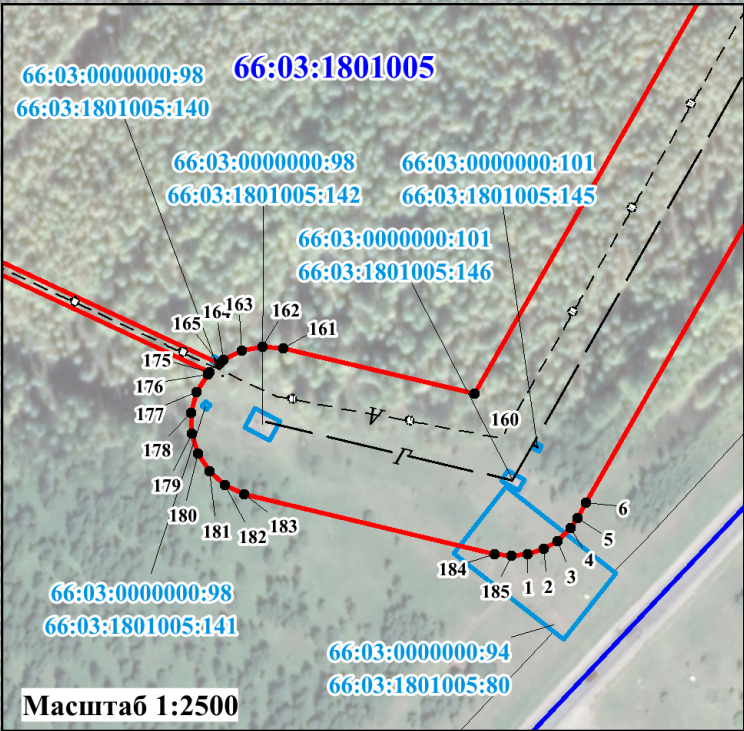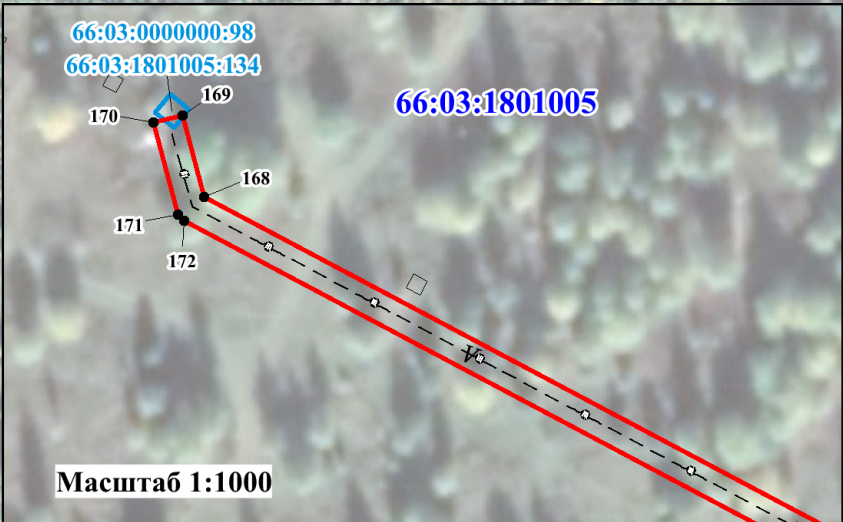

Масштаб 1:5000