



АДМИНИСТРАЦИЯ АРТИНСКОГО ГОРОДСКОГО ОКРУГА ПОСТАНОВЛЕНИЕ

от 17.08.2023 № 452
ггт. Арты

Об установлении публичного сервитута на часть земель и земельных участков, расположенных по адресу:

Свердловская область, Артинский район, с. Азигулово, ул. Советская

В соответствии со статьями 11, 23, главой V.7 Земельного кодекса Российской Федерации от 25.10.2001 года № 136-ФЗ, ходатайством публичного акционерного общества «Россети Урал» ОГРН 1056604000970, ИНН 6671163413

ПОСТАНОВЛЯЮ:

1. Установить публичный сервитут в отношении земель в кадастровом квартале 66:03:0501002, земельных участков с кадастровыми номерами 66:03:0201001:633, 66:03:0501002:211 (66:03:0000000:52) общей площадью 117 кв.м., расположенных по адресу: Свердловская область, Артинский район, с. Азигулово, ул. Советская.

2. Утвердить границы публичного сервитута в отношении земель в кадастровом квартале 66:03:0501002, земельных участков с кадастровыми номерами 66:03:0201001:633, 66:03:0501002:211 (66:03:0000000:52) общей площадью 117 кв.м., расположенных по адресу: Свердловская область, Артинский район, с. Азигулово, ул. Советская в соответствии со схемой расположения границ публичного сервитута (Приложение 1).

Цель установления сервитута: Для размещения объекта электросетевого хозяйства: Строительство отпайки от ВЛ 0,4 кВ Больница (1224) (Электроснабжение объекта торговли Табризова Н.С., находящегося по адресу: Свердловская обл, Артинский р-н, с. Азигулово, ул. Советская, дом № не указано) (0,03 км, 1 т.у)).

Договор об осуществлении технологического присоединения № 5200058870.

Срок действия публичного сервитута: 49 лет.

Сроки и график выполнения работ при осуществлении деятельности, для обеспечения которой устанавливается публичный сервитут: размещение линии электропередачи, эксплуатация инженерного сооружения, осуществляется в течение всего срока действия публичного сервитута.

3. ПАО «Россети Урал»:

3.1. Заказать за счет собственных средств отчет об оценке стоимости платы за публичный сервитут в соответствии с пунктом 7 статьи 39.46 Земельного кодекса Российской Федерации и заключить соглашение об осуществлении публичного сервитута с пользователем земельного участка с кадастровым номе-

ром:

3.1.1. 66:03:0501002:211(66:03:0000000:52) (55 кв.м.) (Государственное казенное учреждение Свердловской области "Управление автомобильных дорог", ИНН: 6658078110, ОГРН: 1026602332437; Постоянное (бессрочное) пользование, 66-66/005-66/005/661/2015-1984/1,24.06.2015);

4. В отношении земель в кадастровом квартале 66:03:0501002, земельного участка с кадастровым номером 66:03:0201001:633 общей площадью 62 кв. м; плата за публичный сервитут установлена в порядке п. 2 — п. 5 ст. 39.46 Земельного кодекса Российской Федерации.

За весь срок действия публичного сервитута плата составляет 141,85 (сто сорок один рубль 85 копеек) рублей.

Плата за публичный сервитут вносится обладателем публичного сервитута единовременным платежом не позднее шести месяцев со дня принятия решения об установлении публичного сервитута по следующим реквизитам: УФК по Свердловской области (Комитет по управлению имуществом Администрации Артинского городского округа ИНН 6636004435, КПП 661901001) р/с 401018105000 00010010 БИК 046577001, банк получателя: Уральское ГУ Банка России г. Екатеринбург, код дохода 902 1 11 05312 04 0000 120 ОКТМО 65704000.

5. Порядок установления зон с особыми условиями использования территорий и содержание ограничений прав на земельные участки в границах таких зон установлен Постановлением Правительства РФ от 24.02.2009 N 160 «О порядке установления охранных зон объектов электросетевого хозяйства и особых условий использования земельных участков, расположенных в границах таких зон».

6. Обладатель публичного сервитута обязан привести земельный участок в состояние, пригодное для его использования в соответствии с разрешенным использованием, в срок не позднее чем три месяца после завершения строительства линейного объекта системы электроснабжения.

7. Настоящее постановление разместить на официальном сайте Администрации Артинского городского округа в информационно-телекоммуникационной сети Интернет, опубликовать в «Муниципальном вестнике» газеты «Артинские Вести».

8. Контроль за исполнением настоящего постановления оставляю за собой.

Глава Артинского городского округа



А.А. Константинов


СХЕМА РАСПОЛОЖЕНИЯ ГРАНИЦ ПУБЛИЧНОГО
СЕРВИТУТА

Приложение № 1
к Постановлению Администрации АГО
от 17.08.2023 № 452

Объект: Строительство отпайки от ВЛ-0,4 кВ Больница (1224) (Электроснабжение объекта торговли Табризова Н.С., находящегося по адресу:
Свердловская обл, Артинский р-н, с. Азигулово, ул. Советская, дом № не указано) (0,03 км, 1 т.у)

Кадастровые кварталы: 66:03:0501002
Площадь сервитута: 117 кв.м.

Масштаб 1:500

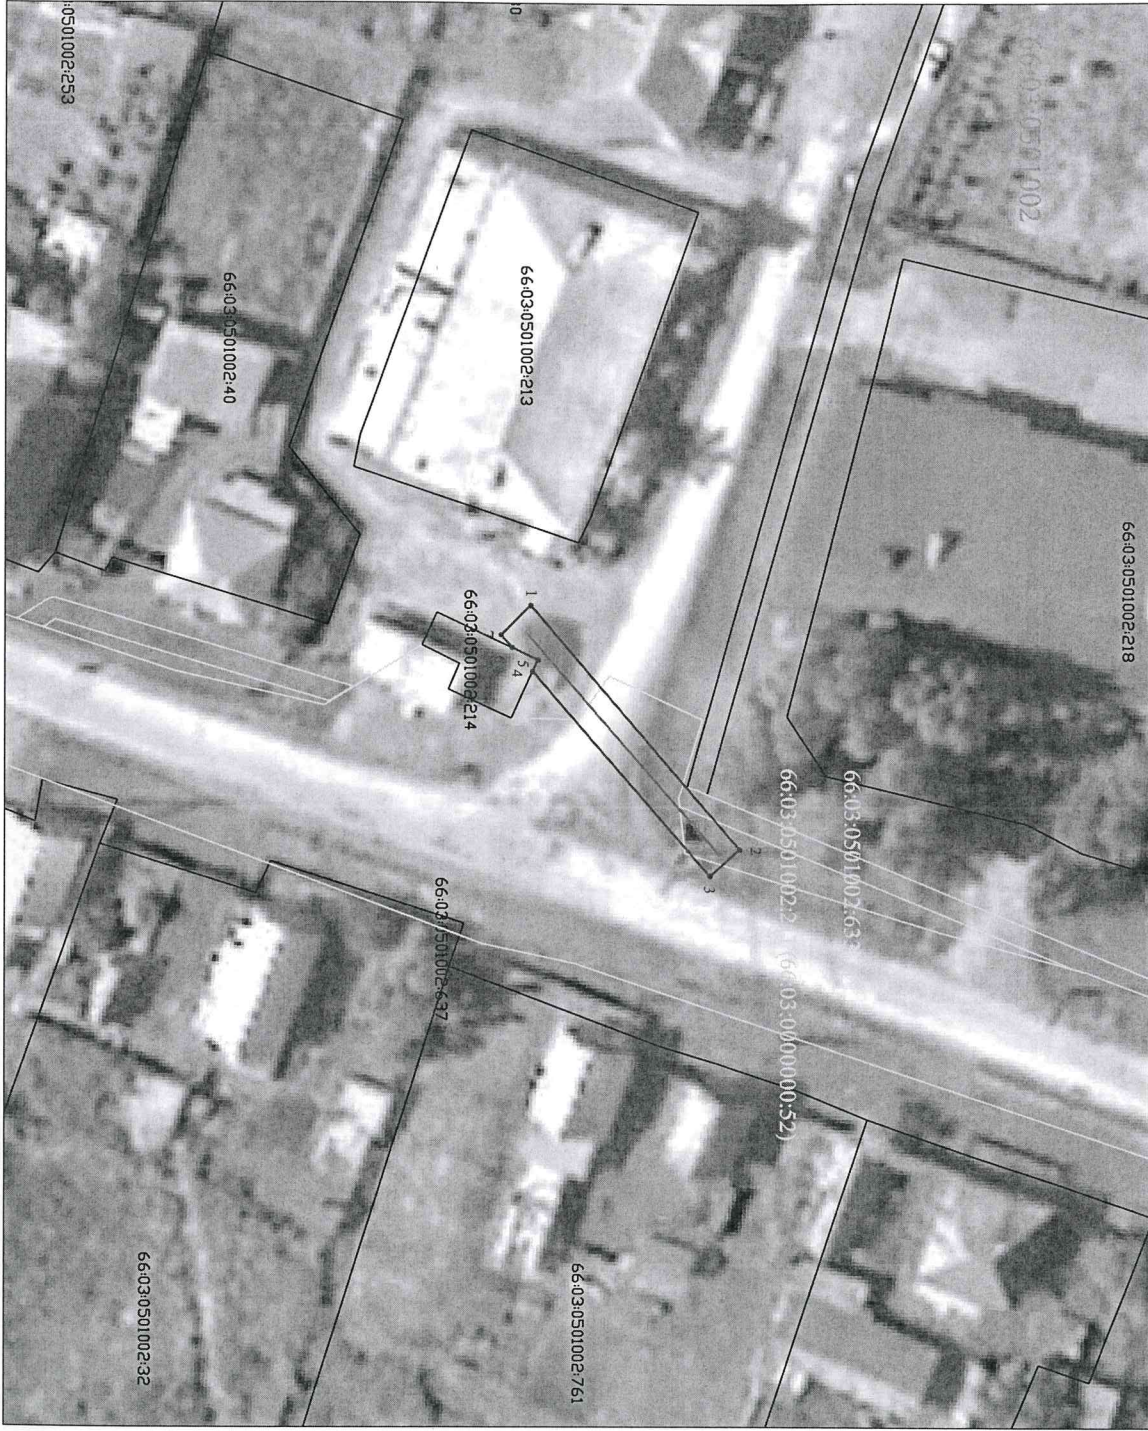

Условные обозначения:

- ☐ - проектные границы публичного сервитута
- ☐ - границы земельных участков, согласно кадастровому делению
- ☐ - границы земельных участков, в отношении которых испрашивается публичный сервитут
- ☐ - границы кадастровых кварталов
- ☐ - проектное местоположение инженерного сооружения
- ☐ - характерные точки границ публичного сервитута
- ☐ - кадастровые номера земельных участков, согласно кадастровому делению
- ☐ - кадастровый номер кадастрового квартала
- ☐ - кадастровые номера земельных участков, в отношении которых испрашивается публичный сервитут

Каталог координат поворотных точек границ публичного сервитута
(МСК-66)

Обозначение границ	Координаты, м	
	X	Y
1	358452.04	1391916.77
2	358471.98	1391940.00
3	358469.16	1391942.52
4	358452.21	1391923.05
5	358452.72	1391921.94
6	358450.23	1391920.78
7	358449.16	1391919.55

Приложение № 2
к постановлению Администрации
Артинского городского округа
от 17.08.2023г. № _452_

Расчет платы за публичный сервитут

№ п/п	Кадастровый квартал /кадастровый номер	Средний показатель кадастровой стоимости /кадастровая стоимость (руб.)	Ставка в %	Площадь , занимаемая публичным сервитутом (кв.м.)	Размер годовой платы по сервитуту (руб)	Размер платы за весь срок действия публичного сервитута (49 лет) (руб)
1	66:03:0201002	187,99	0.01	58	1,16	56,84
2	66:03:3301002:972	85009,84	0,1	4	-	85,01*
Итого:						141,85

* Согласно п. 4 с. 39.46. Земельного кодекса РФ