


План границ объекта

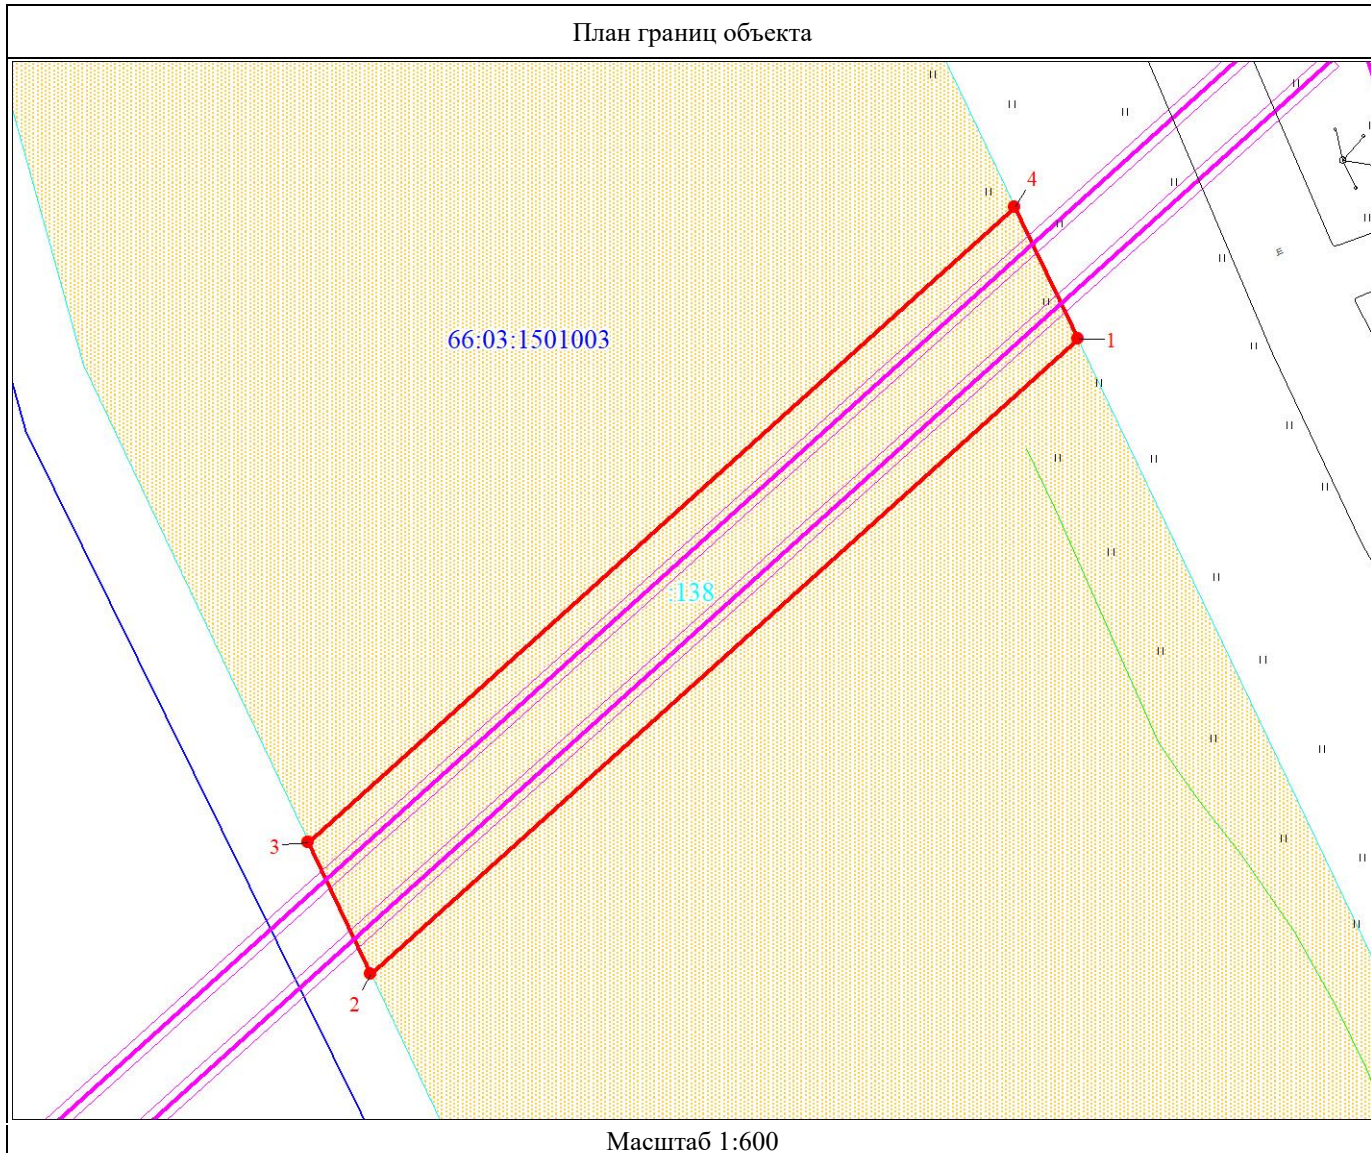

Масштаб 1:600

Используемые условные знаки и обозначения:

	Надписи номеров поворотных точек
	границы предполагаемого к использованию земельного участка
	Существующая часть границы, имеющиеся в ЕГРН сведения о которой достаточны для определения ее местоположения
	Надписи кадастрового номера земельного участка
	Граница кадастрового квартала
	Граница ЗОУИТ
	Объект капитального строительства
	Обозначение кадастрового квартала
	поворотная точка
	проектируемый газопровод