



Проект планировки и проект межевания в его составе
для размещения инженерной и транспортной инфраструктуры
микрорайона пгт. Арти, ул. Дорожная, ул. Березовая, ул. Октябрьская

Чертеж межевания территории
М 1:2000

УСЛОВНЫЕ ОБОЗНАЧЕНИЯ

Границы:

Граница проектируемой территории

Границы планируемых элементов
планировочной структуры

Ось улицы

Линия ограничения застройки

Участки межевания:

Границы образуемых земельных участков

Границы сохраняемых земельных участков



Границы изменяемых земельных участков

Поворотная точка земельного участка

Прочее:

Контуры объектов капитального строительства

Граница зон с особыми условиями использования террито

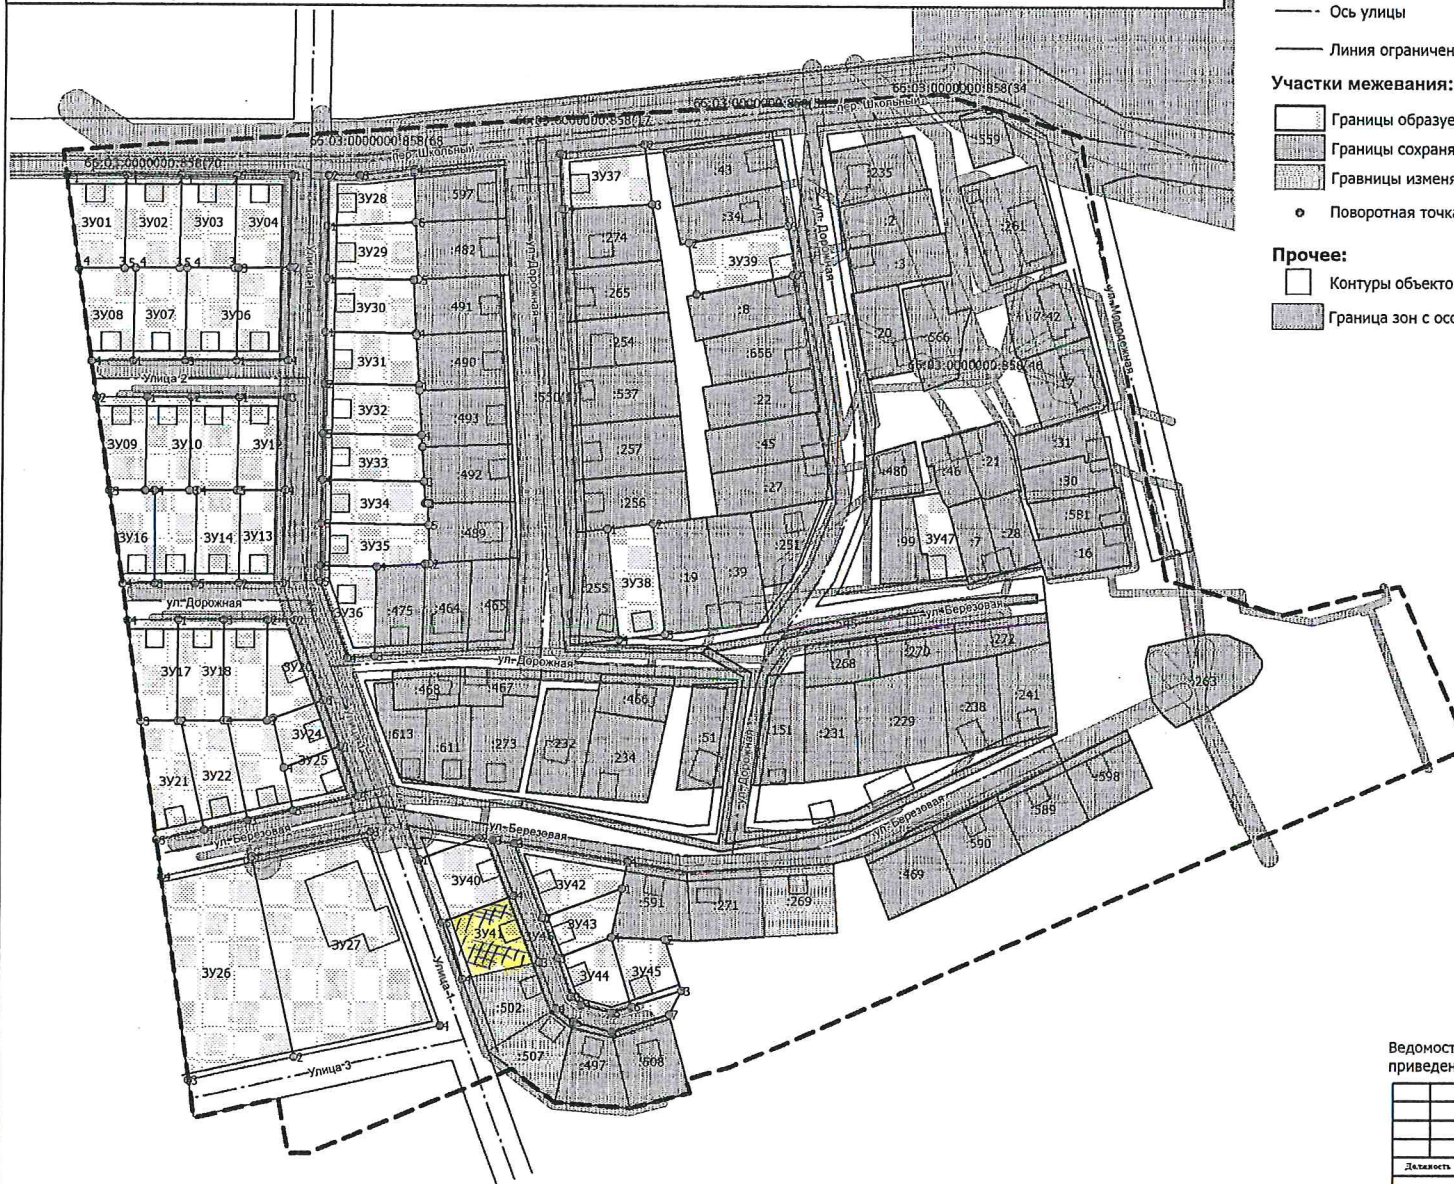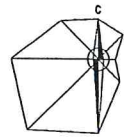

Ведомость образуемых земельных участков
приведена в Томе 3 текстовых материалов, см. Таблицу 2

				МК № 22 от 29.04.2019		
				Проект планировки и проект межевания в его составе для размещения инженерной и транспортной инфраструктуры микрорайона пгт. Арти, ул. Дорожная, ул. Березовая, ул. Октябрьская		
Дата утверждения	Фамилия	Имя	Дата	ПРОЕКТ ПЛАНИРОВКИ И МЕЖЕВАНИЯ ТЕРРИТОРИИ	Стр.	Лист
					ПП	9
Науч. отдел	Ю.С. Смирнов		08.19.	Чертеж межевания территории М 1:2000		
Инженер	О.А. Никитина		08.19.			
Директор	А.В. Кошкин		08.19.			