



АДМИНИСТРАЦИЯ АРТИНСКОГО ГОРОДСКОГО ОКРУГА
ПОСТАНОВЛЕНИЕ

от 11.07.2024 № 406
пгт. Арти

**Об установлении публичного сервитута на часть земель и земельных участков, расположенных по адресу:
Свердловская область, Артинский район, пгт Арти**

В соответствии со статьями 11, 23, главой V.7 Земельного кодекса Российской Федерации от 25.10.2001 года № 136-ФЗ, пунктами 3, 4 статьи 3.6 Федерального закона от 25.10.2001 г. № 137-ФЗ «О введении в действие Земельного кодекса российской Федерации», ходатайством публичного акционерного общества «Россети Урал» ОГРН 1056604000970, ИНН 6671163413,

ПОСТАНОВЛЯЮ:

1. Установить публичный сервитут в отношении земельных участков с кадастровыми номерами: 66:03:0000000:858 – 4 кв.м; 66:03:0000000:3278 – 47 кв.м; 66:03:0000000:191 – 1 кв.м; 66:03:1601037:568 – 17 кв.м; 66:03:1601037:813 – 34 кв.м; 66:03:0000000:5062 – 27 кв.м; 66:03:0000000:3263 – 77 кв.м; 66:03:0000000:823 – 4 кв.м; 66:03:0000000:5069 – 25 кв.м; 66:03:0000000:5068 – 34 кв.м; 66:03:0000000:3183 – 11 кв.м; 66:03:0000000:5045 – 20 кв.м; 66:03:1601030:509 – 11 кв.м; 66:03:0000000:5041 – 30 кв.м; 66:03:1601030:138 – 90 кв.м; 66:03:0000000:825 – 1 кв.м., неразграниченных земель в кадастровых кварталах 66:03:1601037 – 963 кв.м., 66:03:1601030 – 2879 кв.м., 66:03:1601038 – 1239 кв.м. расположенных по адресу: Свердловская область, Артинский район, пгт Арти.

2. Утвердить границы публичного сервитута в отношении земельных участков с кадастровыми номерами: 66:03:0000000:858 – 4 кв.м; 66:03:0000000:3278 – 47 кв.м; 66:03:0000000:191 – 1 кв.м; 66:03:1601037:568 – 17 кв.м; 66:03:1601037:813 – 34 кв.м; 66:03:0000000:5062 – 27 кв.м; 66:03:0000000:3263 – 77 кв.м; 66:03:0000000:823 – 4 кв.м; 66:03:0000000:5069 – 25 кв.м; 66:03:0000000:5068 – 34 кв.м; 66:03:0000000:3183 – 11 кв.м; 66:03:0000000:5045 – 20 кв.м; 66:03:1601030:509 – 11 кв.м; 66:03:0000000:5041 – 30 кв.м; 66:03:1601030:138 – 90 кв.м; 66:03:0000000:825 – 1 кв.м., неразграниченных земель в кадастровых кварталах 66:03:1601037 – 963 кв.м., 66:03:1601030 – 2879 кв.м., 66:03:1601038 – 1239 кв.м. расположенных по адресу: Свердловская область, Артинский район, пгт Арти, в соответствии со схемой расположения границ публичного сервитута (Приложение № 1).

Цель установления сервитута: в целях размещения объекта электросетевого хозяйства - «Реконструкция ВЛ 10 кВ ПС Арти-Поселок, ВЛ

0,4 кВ ПМК 646 от ТП-1406, ВЛ 0,4 кВ Первомайская (конец) ВНБ от ТП-1406, ВЛ 0,4 кВ Карла Маркса магазин Норд от ТП-1407, входящий в ЭСК ПС «Арти». Переустройство по договору компенсации затрат (1.8 км.)».

Право собственности на электросетевой комплекс «ПС 110/10 кВ Арти-1» подтверждается свидетельством о государственной регистрации права от 30.12.2013 г. (регистрационная запись № 66-66-05/680/2013-614).

Соглашение № СЭ/УС/305/2023 от 12.07.2023г.

Срок действия публичного сервитута: 10 лет.

Сроки и график выполнения работ при осуществлении деятельности, для обеспечения которой устанавливается публичный сервитут: размещение линии электропередачи, эксплуатация инженерного сооружения, осуществляется в течение всего срока действия публичного сервитута.

3. Плата за публичный сервитут в соответствии п. 4, ст. 3.6 Федерального закона от 25.10.2001 N 137-ФЗ (ред. от 24.06.2023) "О введении в действие Земельного кодекса Российской Федерации" не начисляется.

4. Порядок установления зон с особыми условиями использования территорий и содержание ограничений прав на земельные участки в границах таких зон установлен Постановлением Правительства РФ от 24.02.2009 N 160 «О порядке установления охранных зон объектов электросетевого хозяйства и особых условий использования земельных участков, расположенных в границах таких зон».

5. Владелец публичного сервитута обязан привести земельный участок в состояние, пригодное для его использования в соответствии с разрешенным использованием, в срок не позднее чем три месяца после завершения строительства линейного объекта системы электроснабжения.

6. Настоящее постановление разместить на официальном сайте Администрации Артинского городского округа в информационно-телекоммуникационной сети Интернет, опубликовать в «Муниципальном вестнике» газеты «Артинские Вести».

7. Контроль за исполнением настоящего постановления оставляю за собой.

Глава Артинского городского округа




А.А. Константинов

Схема расположения границ публичного сервитута

для размещения объекта электроэнергетики: "Реконструкция ВЛ 10 кВ ЛС Артин-Поселок, ВЛ 0,4 кВ ПМК 646 от ТП-1406, ВЛ 0,4 кВ Первомайская (конец) ВНБ от ТП-1406, ВЛ 0,4 кВ Карла Маркса магазин Марзипан Норд от ТП-1407, входящих в ЭСК ЛС "Артин". Перестроительство по договору компенсации затрат (1,8 км)"

Местоположение: Свердловская обл., Артинский р-н, пгт Артин
 кадастровый квартал: 66:03:1601030, 66:03:1601037, 66:03:1601038
 категория земель: земли населенных пунктов
 Площадь границ публичного сервитута - 5514 кв. м.
 Заказчик: ЛАО «Россети Урал»

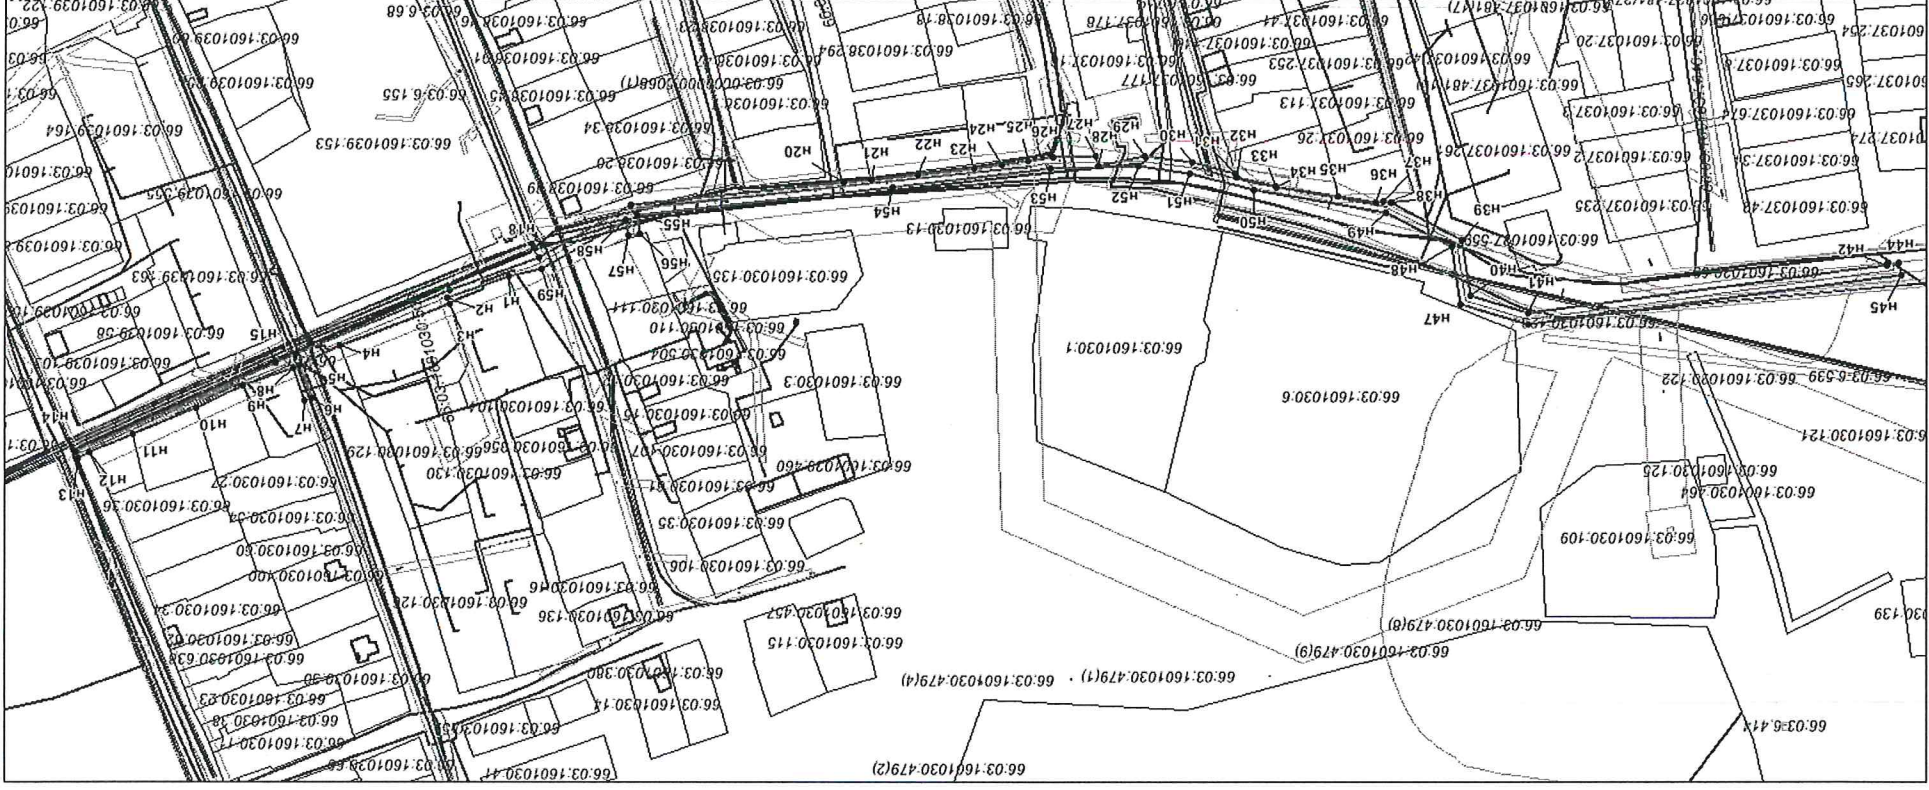

- Условные обозначения:
- 66:03:1601030 - граница и кадастровый номер кадастрового квартала
 - 93 - граница и кадастровый номер существующего земельного участка
 - граница публичного сервитута
 - * н1 - обозначение характерной точки границы