

Схема расположения земельного участка на кадастровом плане территории в кадастровом квартале 66:03:2601002, с разрешенным использованием – для ведения личного подсобного хозяйства (приусадебный земельный участок), в территориальной зоне (Ж-1)- зона жилых домов усадебного типа (категория земель - земли населенных пунктов), по адресу: Свердловская область, Артинский район, с. Старые Арты, улица Ленина, д № 22А


Утверждена
Постановлением Администрации
(наименование документа об утверждении, включая наименование органов государственной власти или
Артинского городского округа
органов местного самоуправления, принявших решение об утверждении схемы или

Система координат: МСК 66- зона I

№ _____ от _____

подписавших соглашение о перераспределении земельных участков)

Обозначение характерных точек границы	Координаты, м	
	X	Y
Условный номер земельного участка -3у1 Площадь земельного участка -4998 м ²		
1	335929.21	1408624.07
2	335850.66	1408638.27
3	335839.58	1408574.12
4	335917.85	1408564.18
1	335929.21	1408624.07

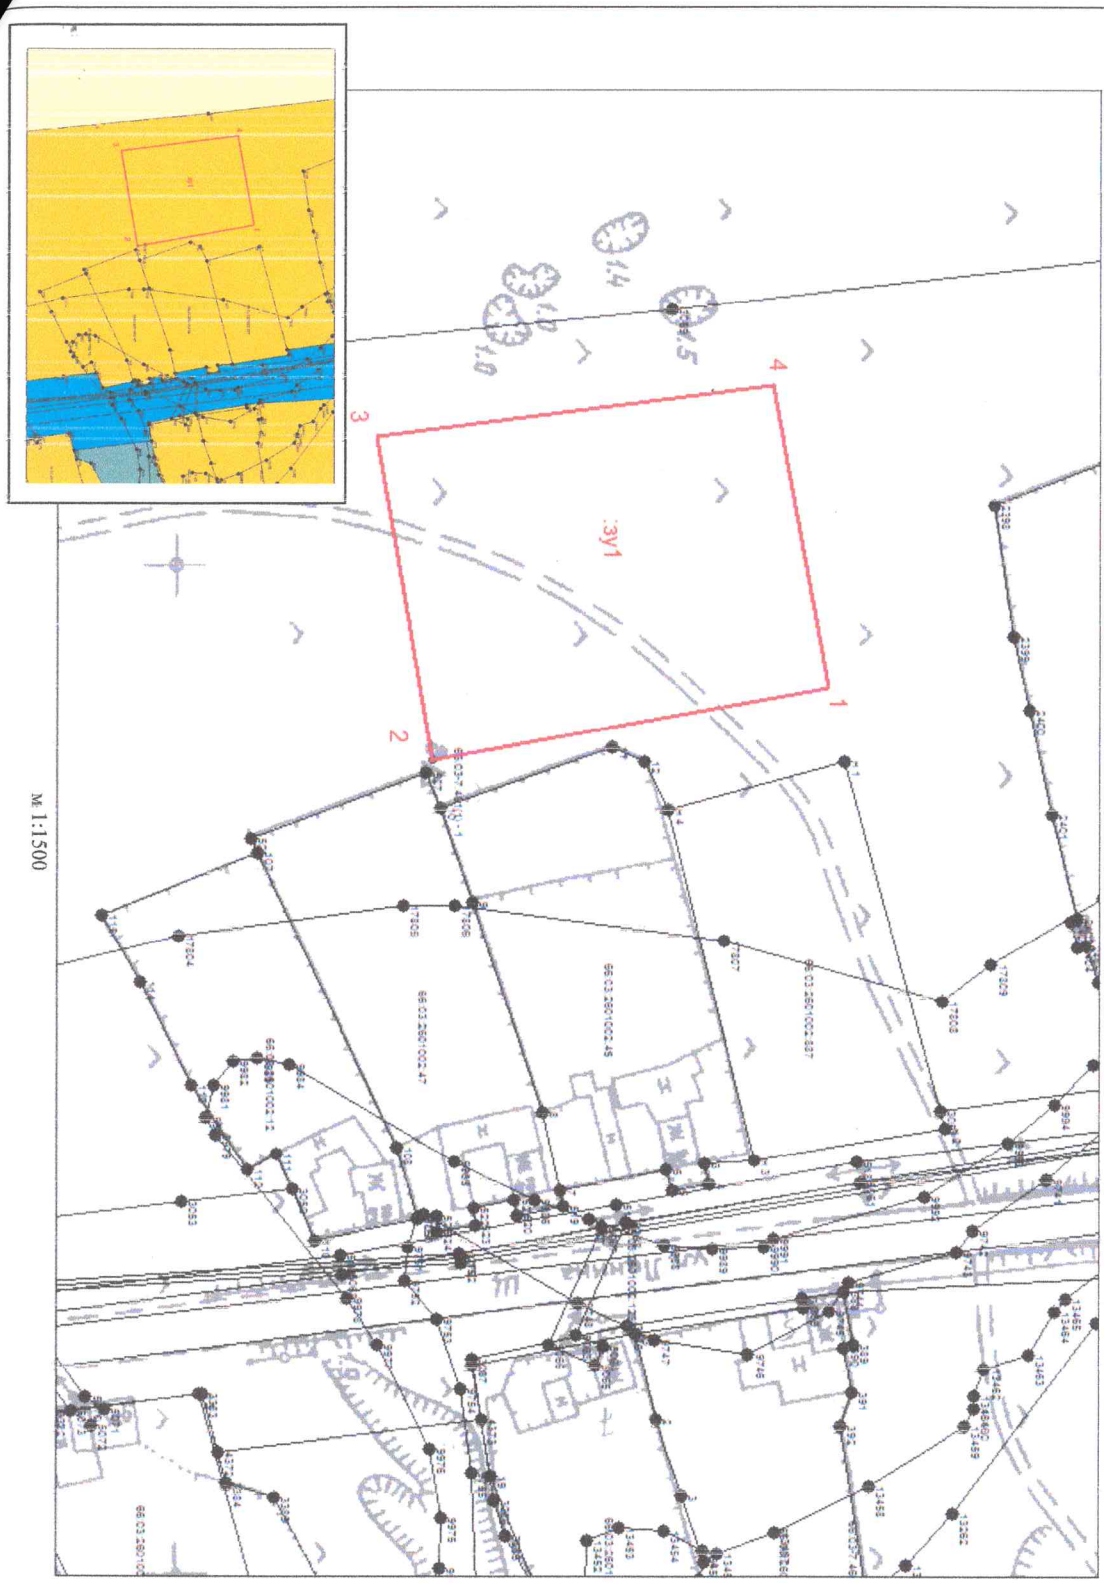

М 1:1500

Условные обозначения:

3у1 Обозначение образуемого участка

Граница участка, сведения о котором имеются в ГКН

1 Проектная граница земельного участка