


СХЕМА ГРАНИЦ СЕРВИТУТА
на кадастровом плане территории

Приложение № ____
к соглашению об установлении сервитута
от _____ № _____

Объект: Строительство отпайки от ВЛ-0,4 кВ ХТО (1880) (Электроснабжение объектов
жилищно-коммунального хозяйства ООО ЛК «ТЕТЛА», находящихся по адресу:
Свердловская обл, Артинский р-н, с. Поташка, ул. Ленина, дом № 81) (0,03 км)

Кадастровый квартал: 66:03:3001001
Площадь сервитута: 60 кв.м.

Масштаб 1:1000

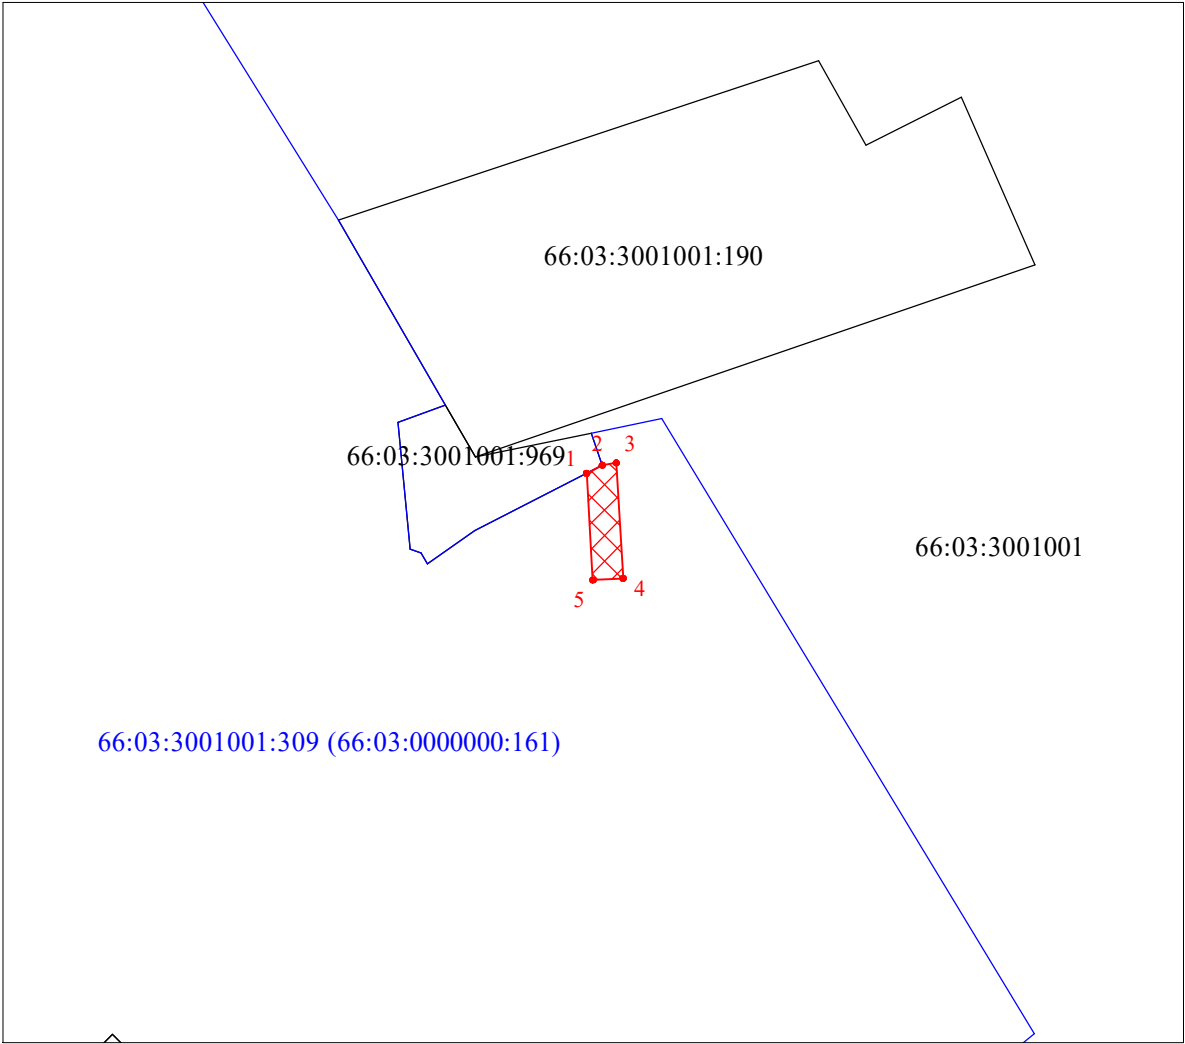

Условные обозначения:

-  - граница устанавливаемого сервитута
-  - границы земельных участков, согласно кадастровому делению
-  - граница земельного участка, в отношении части которого предполагается установить сервитут
- .1, .2, .3, ... - характерные точки границ сервитута

66:03:3001001:... - кадастровые номера земельных участков, согласно кадастровому делению
66:03:3001001:309 (66:03:0000000:161) - кадастровый номер земельного участка, в отношении части которого предполагается установить сервитут

Каталог координат поворотных точек границ сервитута
(МСК-66)

Обозначение характерных точек границ	Координаты, м	
	X	Y
1	323560.12	1422244.55
2	323561.18	1422246.64
3	323561.51	1422248.48
4	323546.23	1422249.38
5	323546.00	1422245.39