


Схема расположения проектного и альтернативного варианта подключения

Адрес земельного участка: «Реконструкция ВЛ-0,4 кВ ул. Набережная от ТП-1017, входящей в ЭСК ПС «Пристань»(Электроснабжение малоэтажной жилой застройки Макарова А.В., находящейся по адресу: Свердловская обл, Артинский район, с. Пристань, ул. Набережная, д 21) (0,34 км))»

Кадастровые кварталы: :66:03:1501002

Кадастровый номер ЗУ: 66:03:1501002:82, 66:03:1501002:83, 66:03:1501002:27, 66:03:1501002:111, 66:03:1501002:25

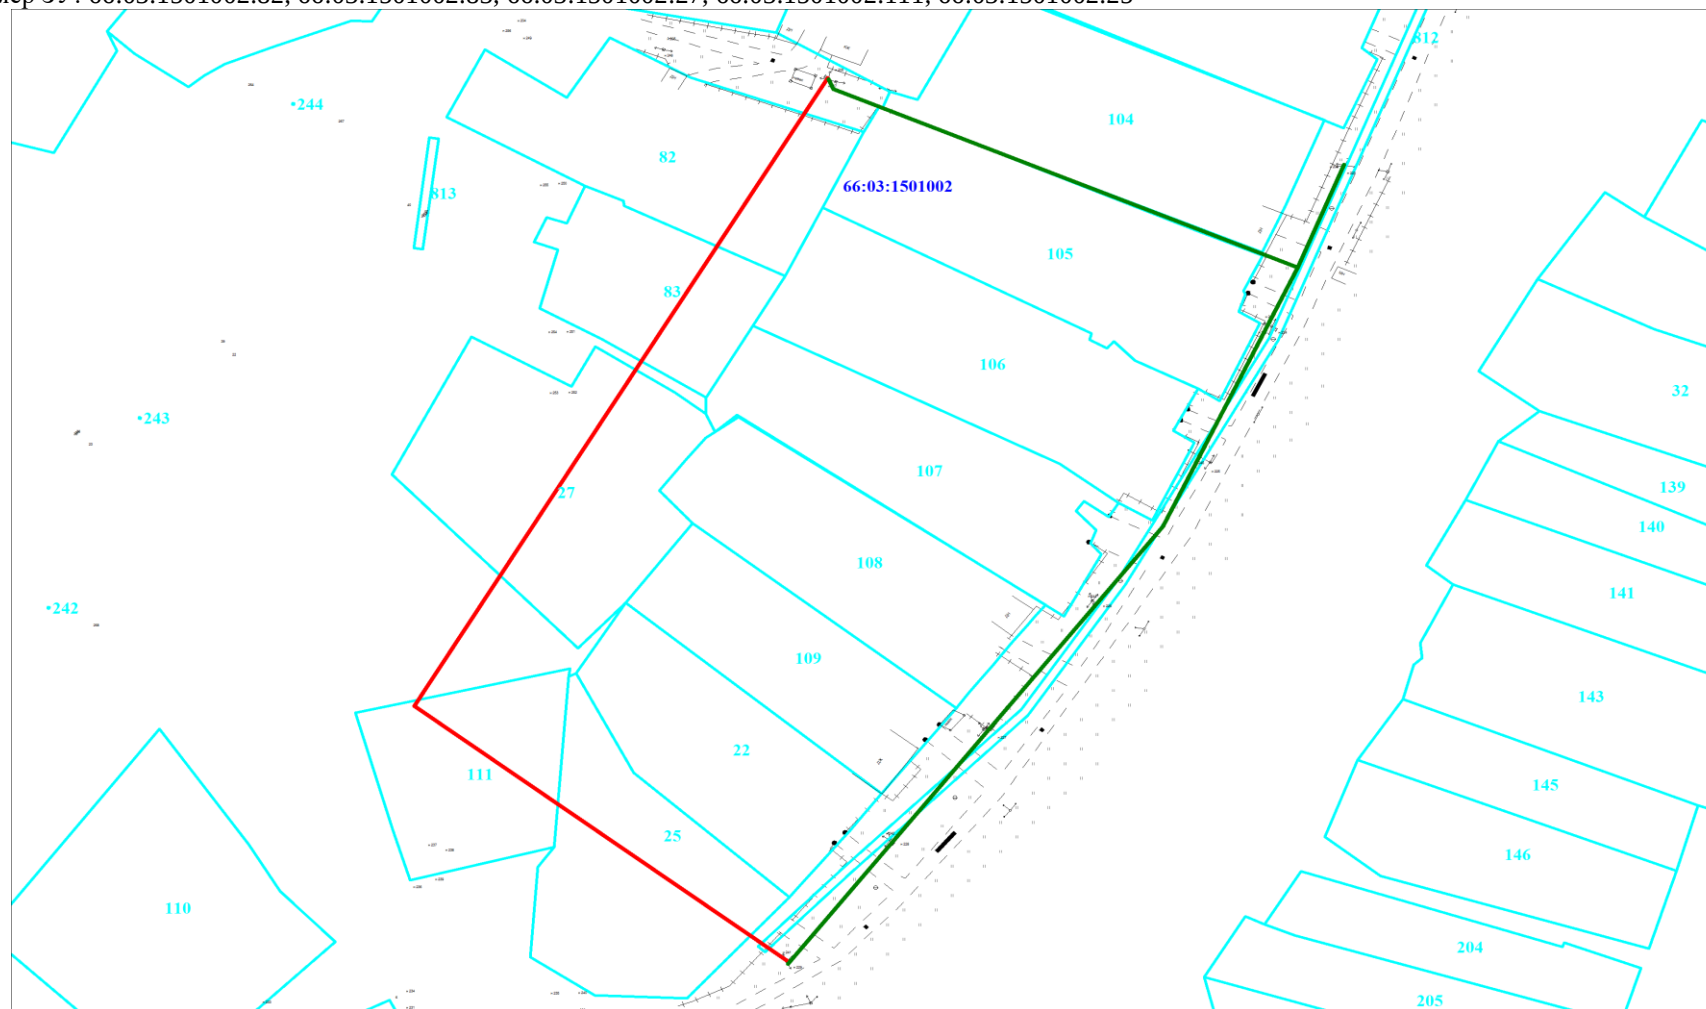

Условные обозначения:

11

- земельный участок по сведениям ЕГРН

66:25:0304006

- обозначение кадастрового квартала



- ось проектируемой ВЛ



- ось альтернативной ВЛ