


Публичный сервитут
ТП-1036
Схема расположения границ публичного сервитута

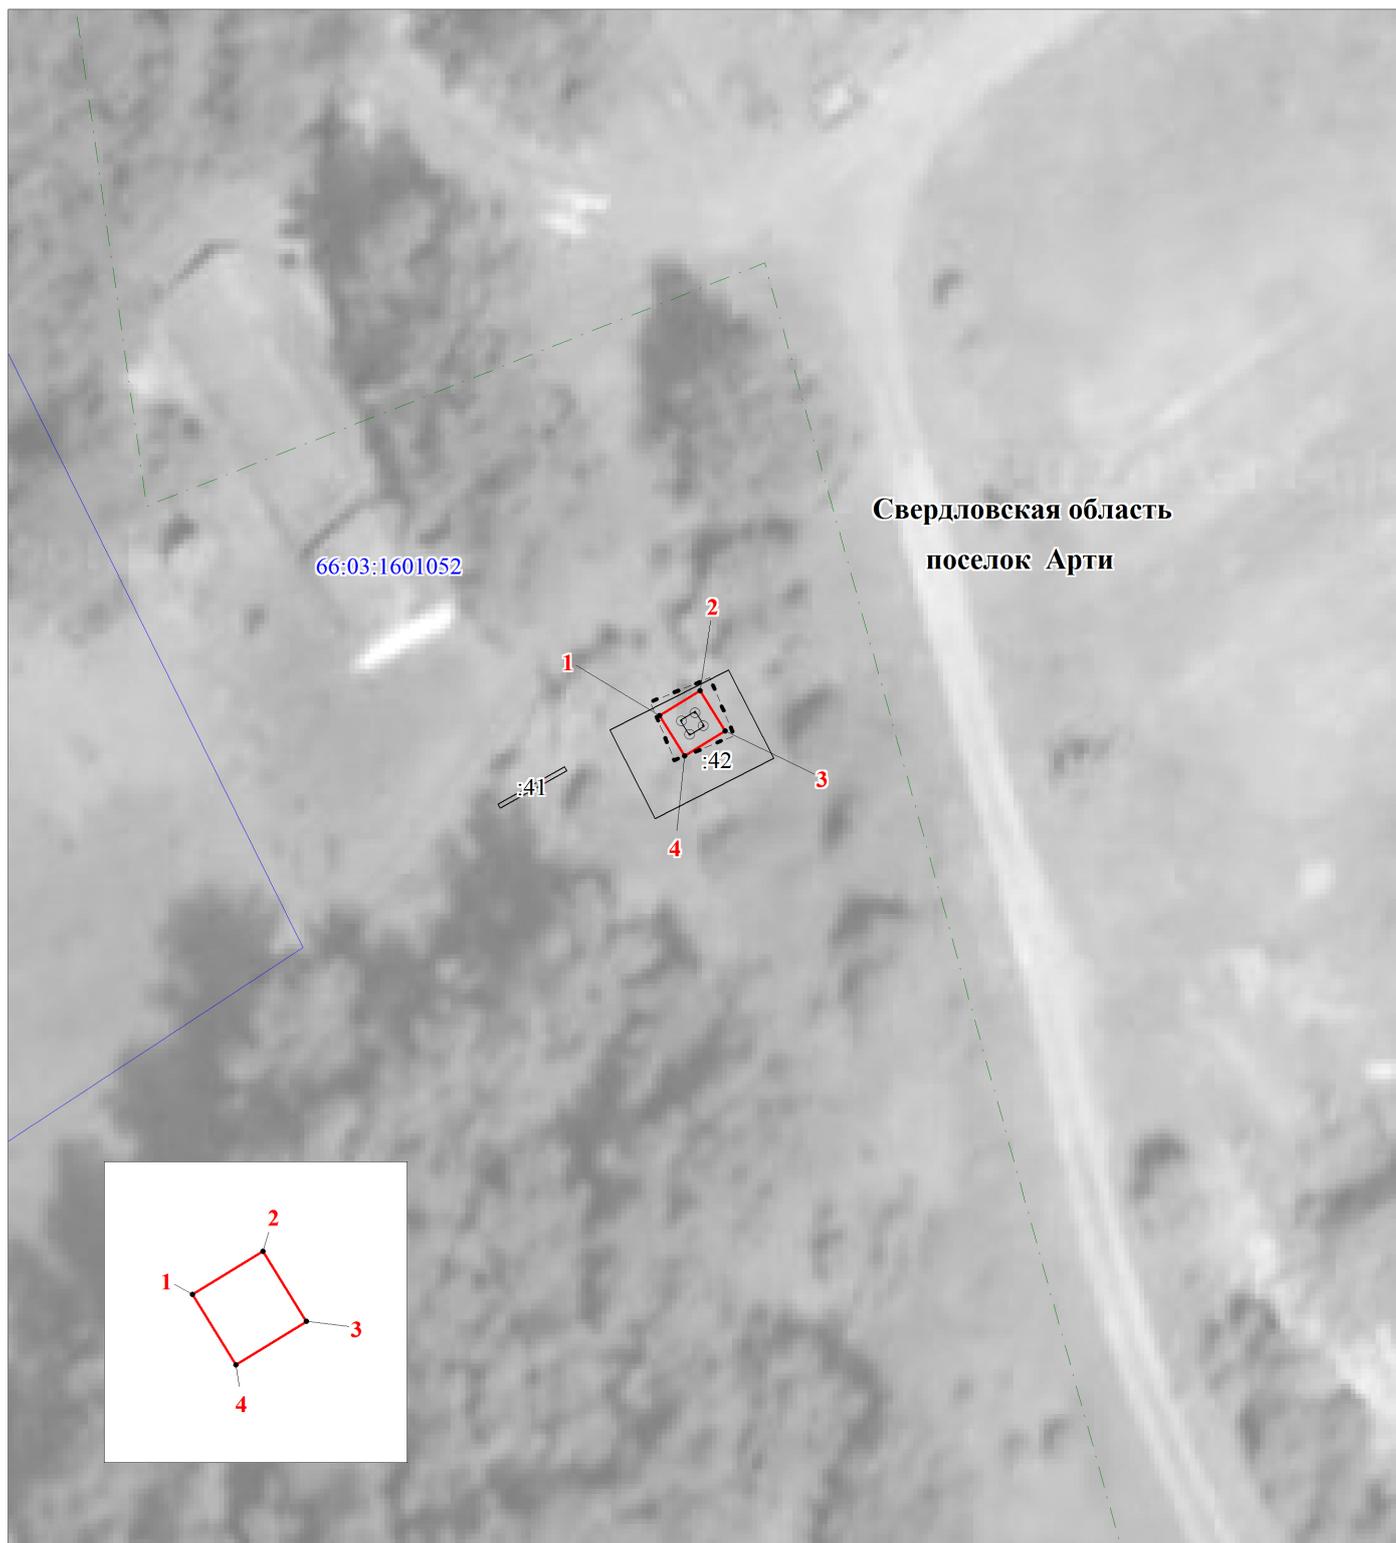

М 1:500

Условные обозначения:

- -граница публичного сервитута
- — граница земельного участка, учтенного в ГКН
- — граница кадастрового квартала
- • — ось линии
- 66:03:1601052 -номер кадастрового квартала
- :28 -номер земельного участка, учтенного в ГКН

**ОПИСАНИЕ МЕСТОПОЛОЖЕНИЯ ГРАНИЦ ПУБЛИЧНОГО СЕРВИТУТА
ПО ОБЪЕКТУ**

ТП-1036

**обл. Свердловская, р-н Артинский
(наименование объекта)**

Сведения о местоположении границ объекта

1. Система координат МСК-66 (зона 1)

2. Сведения о характерных точках границ объекта

Обозначение характерных точек границ	Координаты, м		Метод определения координат и средняя квадратическая погрешность положения характерной точки (M_t), м	Описание закрепления точки на местности (при наличии)
	X	Y		
1	2	3	4	5
1	342389.69	1407667.46	Геодезический метод; $M_t=0.1$	-
2	342391.28	1407670.18	Геодезический метод; $M_t=0.1$	-
3	342388.57	1407671.77	Геодезический метод; $M_t=0.1$	-
4	342386.98	1407669.05	Геодезический метод; $M_t=0.1$	-
1	342389.69	1407667.46	Геодезический метод; $M_t=0.1$	-