


СХЕМА планировочной организации земельного участка Чертеж

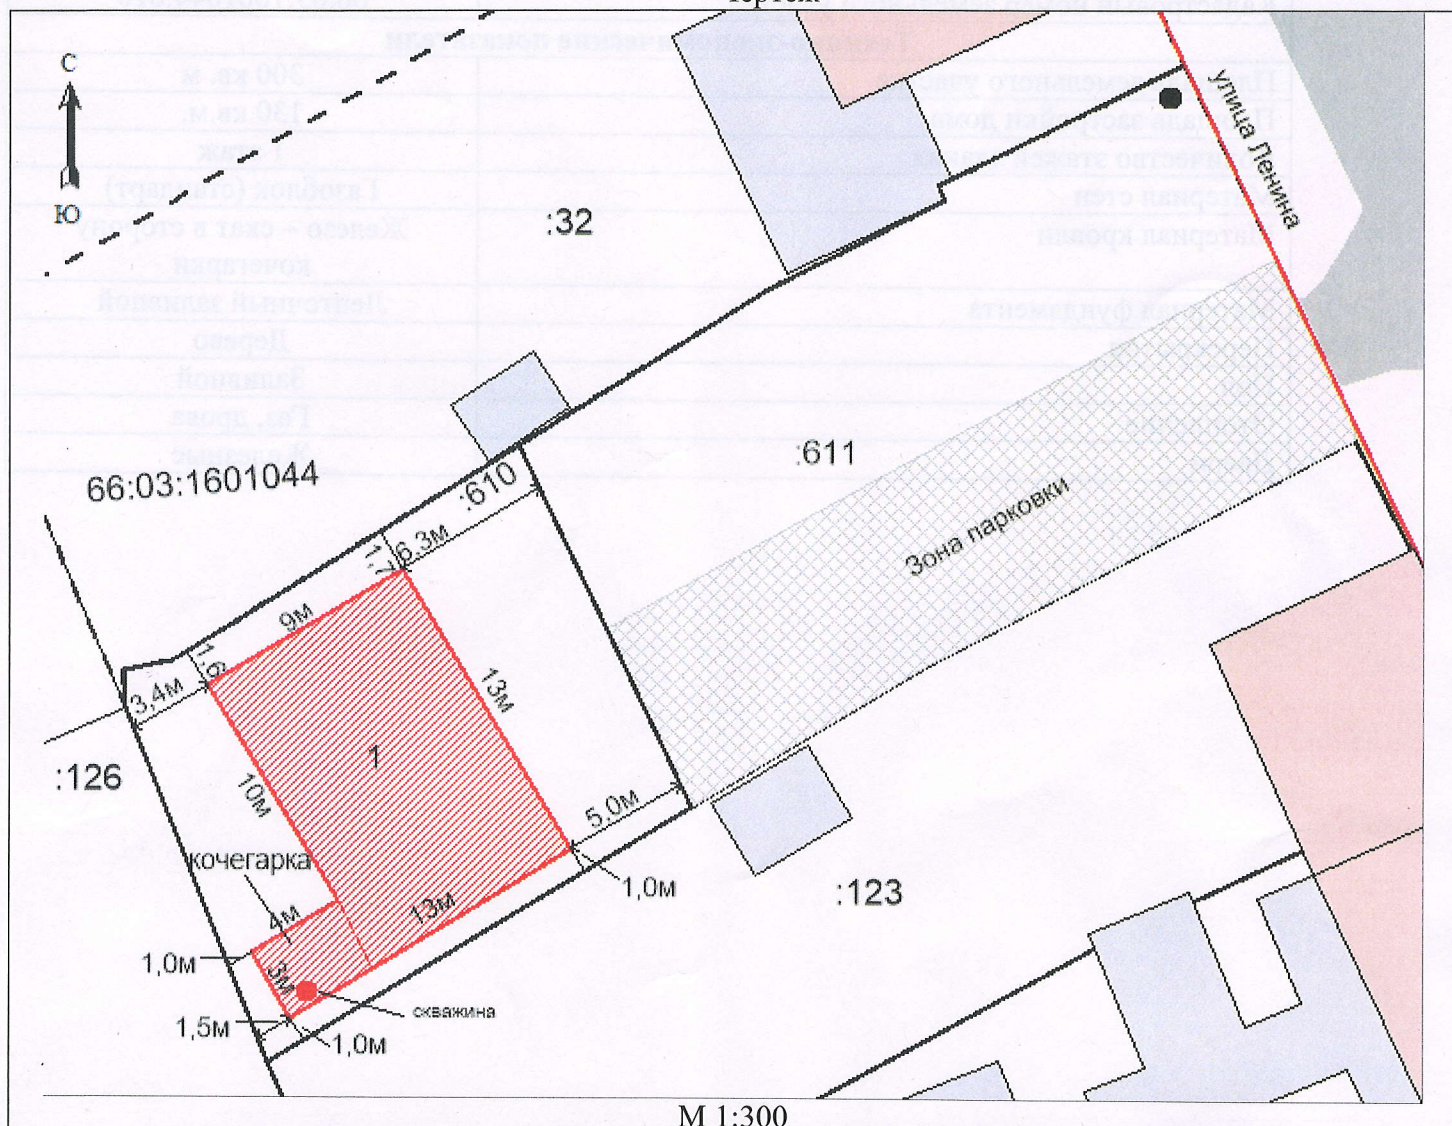

М 1:300

Условные обозначения

Граница земельного участка	
Проектируемые здания и сооружения	
Дороги, проезды	
Красная линия	
Выгреб	
Скважина	
Зона парковки	


Экспликация зданий и сооружений

№ на ГП	Наименование	Примечание
1	Нежилое здание – автомобильная мойка	проект.

Свердловская область, Артинский МО, пгт. Арти, улица Ленина, дом 170А

(ФИО)

. 2026г

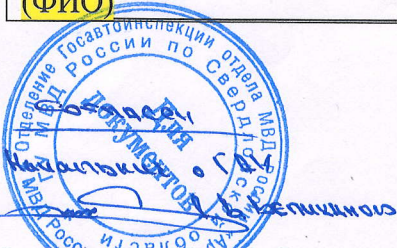

Адрес земельного участка	Свердловская область, Артинский МО, пгт. Арти, улица Ленина, дом 170А
Кадастровый номер земельного участка	66:03:1601044:610
Технико-экономические показатели	
Площадь земельного участка	300 кв. м
Площадь застройки дома	130 кв.м.
Количество этажей здания	1 этаж
Материал стен	Газоблок (стандарт)
Материал кровли	Железо – скат в сторону кочегарки
Материал фундамента	Ленточный заливной
Перекрытия	Дерево
Пол	Заливной
Отопление	Газ, дрова
Двери	Железные

