


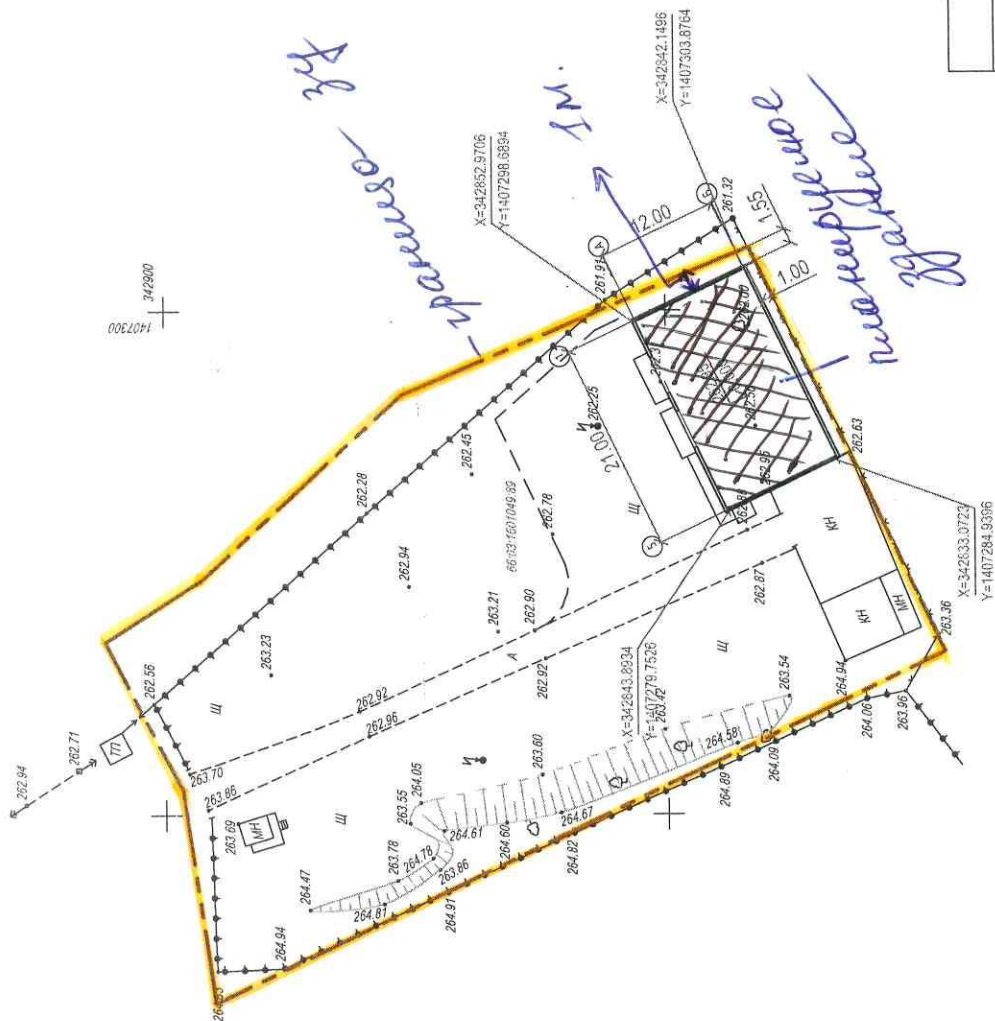

Условные обозначения

— граница земельного участка

398.2025 - ПЗУ

"Здание склада, расположенное по адресу:
Свердловская область,
п.Арти, улица Рабочей молодежи, 234а"

Изм.	Кол.	Лист	Н док	Подп.	Дата	Стадия	Лист	Листов
							П	2
Разраб.	Чудакова				03.25			
Составил.	Чудакова				03.25			
Н.Контр	Гарифуллин				03.25			
Разбивочный план М 1:500						ООО "ПИК"		