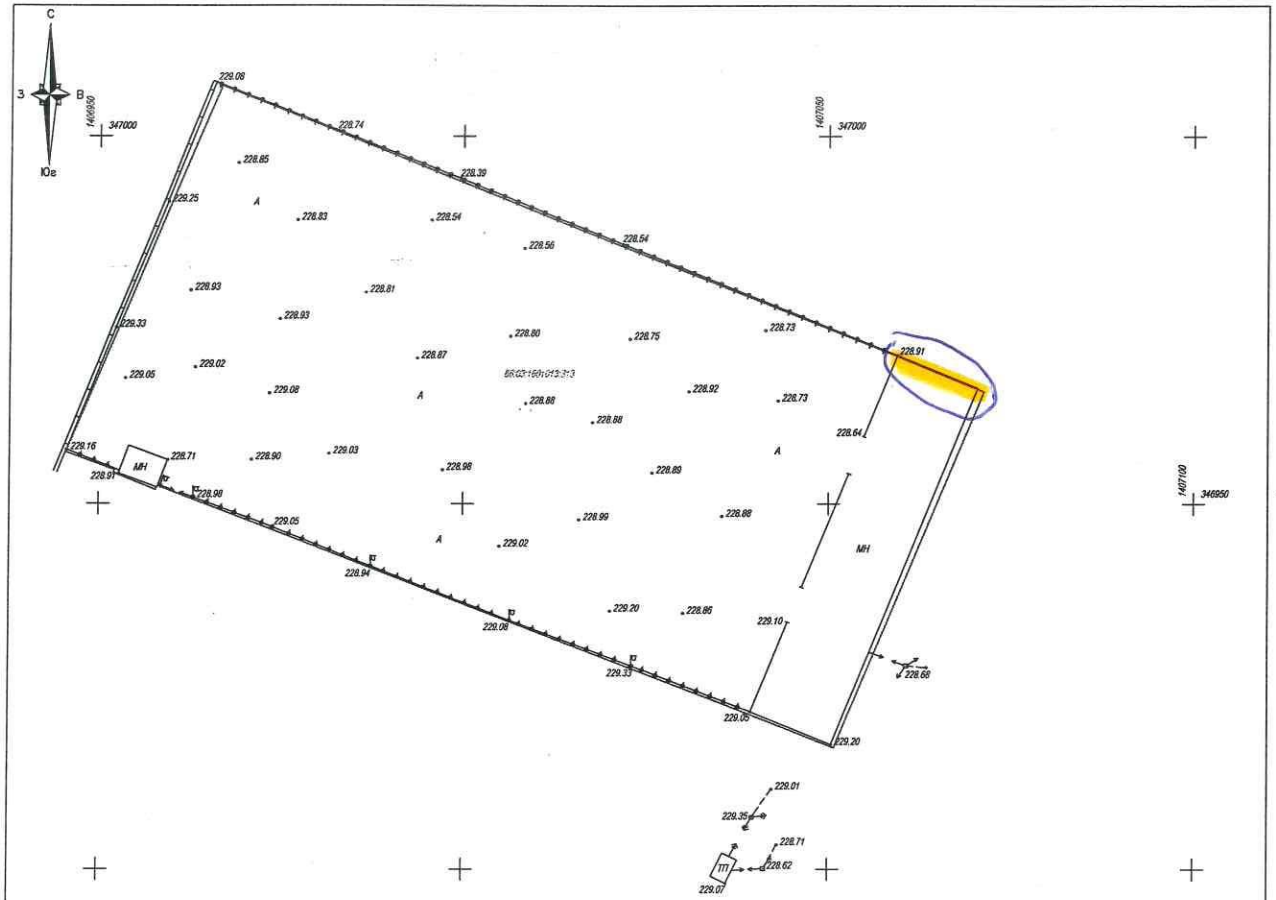

Изм.	Кол. уч.	Лист	N док.	Подп.	Дата	ИГДИ-08-И/24
Директор		Касьянов В.А.				Инженерно-геодезические изыскания на объекте: "Производственная база, расположенная по адресу: Свердловская область, пос. Арти, ул. Фрунзе, 125".
						Стадия: П; Лист: 1; Листов: 1
						Инженерно-топографический план М 1:500
						ООО "Вест Уралгео"