



АДМИНИСТРАЦИЯ АРТИНСКОГО МУНИЦИПАЛЬНОГО ОКРУГА

ПОСТАНОВЛЕНИЕ

от 30.09.2026 № 562

пгт. Арти

О внесении изменений в постановление Администрации Артинского городского округа от 28.12.2018 №1039 «Об утверждении реестра мест (площадок) накопления твердых коммунальных отходов на территории Артинского муниципального округа»

(в редакции от 18.01.2019 г. № 32, от 18.02.2019 г. № 178, 21.05.2019 г. № 769, от 01.07.2019 г. № 859-а, от 11.07.2019 г. № 863, от 07.08.2019 г. № 915-а, от 26.12.2019 г. № 1275, от 12.02.2020 г. № 94, от 26.06.2020 г. № 369, от 09.09.2020 г. № 495, от 10.12.2020 г. № 695, от 28.12.2020 г. № 741, от 08.02.2021 г. № 67-а, от 02.03.2021 г. № 121-а, от 08.06.2021 № 306, от 17.01.2023 № 10, от 30.03.2023 № 179, от 18.10.2023 № 581, от 29.11.2023 № 703, от 17.05.2024 № 279-а, от 25.07.2024 № 431, от 11.09.2024 № 521, от 30.09.2024 № 554, от 10.10.2024 № 570, от 21.10.2024 № 609, от 05.11.2024 № 658, от 17.02.2025 № 66, от 10.03.2025 № 114, от 24.04.2025 № 201, от 23.07.2025 № 366, от 19.09.2025 № 518, от 09.10.2025 № 562, от 27.11.2025 № 656, от 27.01.2026 № 34, от 26.03.2026 № 166, от 30.04.2026 № 236, от 08.06.2026 № 322)

В целях реализации полномочий органов местного самоуправления в области обращения с твердыми коммунальными отходами, руководствуясь Федеральным законом от 24.06.1998 N 89-ФЗ "Об отходах производства и потребления", Федеральным законом от 06.10.2003 N 131-ФЗ "Об общих принципах организации местного самоуправления в Российской Федерации", Постановлением Правительства Российской Федерации от 31.08.2018 № 1039 "Об утверждении Правил обустройства мест (площадок) накопления твердых коммунальных отходов и ведения их реестра"

ПОСТАНОВЛЯЕТ:

1. Внести в постановление Администрации Артинского городского округа от 28.12.2018 №1039 «Об утверждении реестра мест (площадок) накопления твердых коммунальных отходов на территории Артинского муниципального округа» следующие изменения:

1.1. Приложение № 1 «Реестр мест (площадок) накопления твердых коммунальных отходов на территории Артинского муниципального округа» дополнить строками с идентификатором: 2.703.427, 2.703.428 (Приложение № 1).

1.2. В Приложении № 1 «Реестр мест (площадок) накопления твердых коммунальных отходов на территории Артинского муниципального округа» строку с идентификатором: 2.703.366 изложить в новой редакции (Приложение № 2).

1.3. Приложение № 2 «Схемы размещения мест (площадок) накопления твердых коммунальных отходов на территории Артинского муниципального округа» дополнить схемами по адресу: Свердловская область, Артинский район, д. Багышково, ул. Александрова, вблизи дома 10; Свердловская область, Артинский район, д. Рыбино, ул. Школьная, вблизи дома 2 (прилагаются).

2. Настоящее постановление опубликовать в «Муниципальном вестнике» газеты «Артинские вести» и на официальном сайте Администрации Артинского муниципального округа.

3. Контроль за выполнением постановления возложить на заместителя Главы Администрации Артинского муниципального округа Д.В. Уткина.

Глава Артинского муниципального округа

В.И. Кожев



РЕЕСТР
мест (площадок) накопления твердых коммунальных отходов на территории Артнского муниципального округа

Данные о технических характеристиках мест (площадок) накопления ТКО																													
Раздел 1. Сведения о контейнерной площадке																													
Идентификатор	Дата внесения в реестр	Данные о собственниках мест (площадок) накопления ТКО				Данные о технических характеристиках мест (площадок) накопления ТКО				ТКО, за исключением КТО и РНО					КТО				РНО										
		Идентификационный номер налогоплательщика (ИНН)	Основной государственный регистрационный номер (ОГРН)	Наименование	Местонахождение	Вид площадки	Тип ограждения	Тип площадки	Тип подстилающей поверхности	Площадь (кв. метры)	КТО и РНО				КТО				РНО										
											Код	Наименование	Код	Наименование	Код	Наименование	Код	Наименование	Код	Наименование	Код	Наименование	Код	Наименование	Код	Наименование			
1	2	3	4	5	6	7	8	9	10	11	12	13	14	15	16	17	18	19	20	21	22	23	24	25	26	27	28	29	30
2.703.427	15.09.2026	6636003745	1026602055480	Маякогари иская сельская администрация	Свердловская обл. Артиский район, ул. Советская, 6	1	Открытая	3	Проф лист	2	Бетон	9,00	3	0,75; 0,75; 0,75	-	-	6,4 =2*1,6*2	-	-	-	-	-	-	-	-	-	-	-	-
2.703.428	15.09.2026	6636003745	1026602055480	Маякогари иская сельская администрация	Свердловская обл. Артиский район, ул. Советская, 6	1	Открытая	3	Проф лист	2	Бетон	9,00	3	0,75; 0,75; 0,75	-	-	6,4 =2*1,6*2	-	-	-	-	-	-	-	-	-	-	-	-

Раздел 2. Сведения о местонахождении												
Данные о нахождении мест (площадок) накопления ТКО												
Раздел 3. Сведения об отходах образования												
Данные об источниках образования ТКО, которые складываются в местах (на площадках) накопления ТКО												
Юридические лица, индивидуальные предприниматели										Физические лица		
Муниципальное образование	Населенный пункт	Улица	Дом	Широта	Долгота	Категория объекта	ИНН	Наименование	Местоположение или кадастровый номер земельного участка	Категория объекта	Наименование улицы и номер дома	
31	32	33	34	35	36	37	38	39	40	41	42	
Артёмский муниципальный округ	Багашково	Александрово	вблизи дома 10	56.1297578	58.2215032	-	-	-	-	Индивидуальные жилые дома	Николаева 4; Александрова 9; Александрова 10; Александрова 11; Александрова 12; Александрова 13; Александрова 14; Александрова 15; Александрова 16; Александрова 17; Александрова 18; Александрова 20	
Артёмский муниципальный округ	Рыбное	Школьная	вблизи дома 2	56.1418049	58.2381405	-	-	-	-	Индивидуальные жилые дома	Первомайская 23; Первомайская 25; Первомайская 27; Первомайская 29	


Раздел 2. Сведения о местонахождении							Раздел 3. Сведения об отходах/образователях					
Данные о нахождении мест (площадок) накопления ТКО							Данные об источниках образования ТКО, которые складываются в местах (на площадках) накопления ТКО					
							Юридические лица, индивидуальные предприниматели					Физические лица
							Категория объекта	ИНН	Наименование	Местоположение или кадастровый номер земельного участка	Категория объекта	Наименование улицы и номер дома
Муниципальное образование	Населенный пункт	Улица	Дом	Широта	Долгота							
31	32	33	34	35	36	37	38	39	40	41	42	
Артистский муниципальный округ	Артистский	Рабочей Молодежи	78/82	56.416	58.350	ТЦ "Люкс" (Офисное учреждение, магазины)		ИП Белая, ИП Баушева, ООО "ДНС", ООО "Доминион", ООО "Тюмень Торг", ИП Харисов, ИП Хрушева, ИП Фабрицкий, ИП Бусыгина, ИП Крилова, ИП Изюмов, ООО МК "Агар", ИП Каравася, ООО "Альфа-М"	Рабочей Молодежи, 78/82			

Ситуационный план масштаб 1:2000.

18.05.2026

Адрес обл. Свердловская, р-н Артинский, д. Багышково, ул. Александра вблизи, дом 10

Зав. отделом архитектуры и градостроительства администрации Артинского МО И. Власова Н.А.

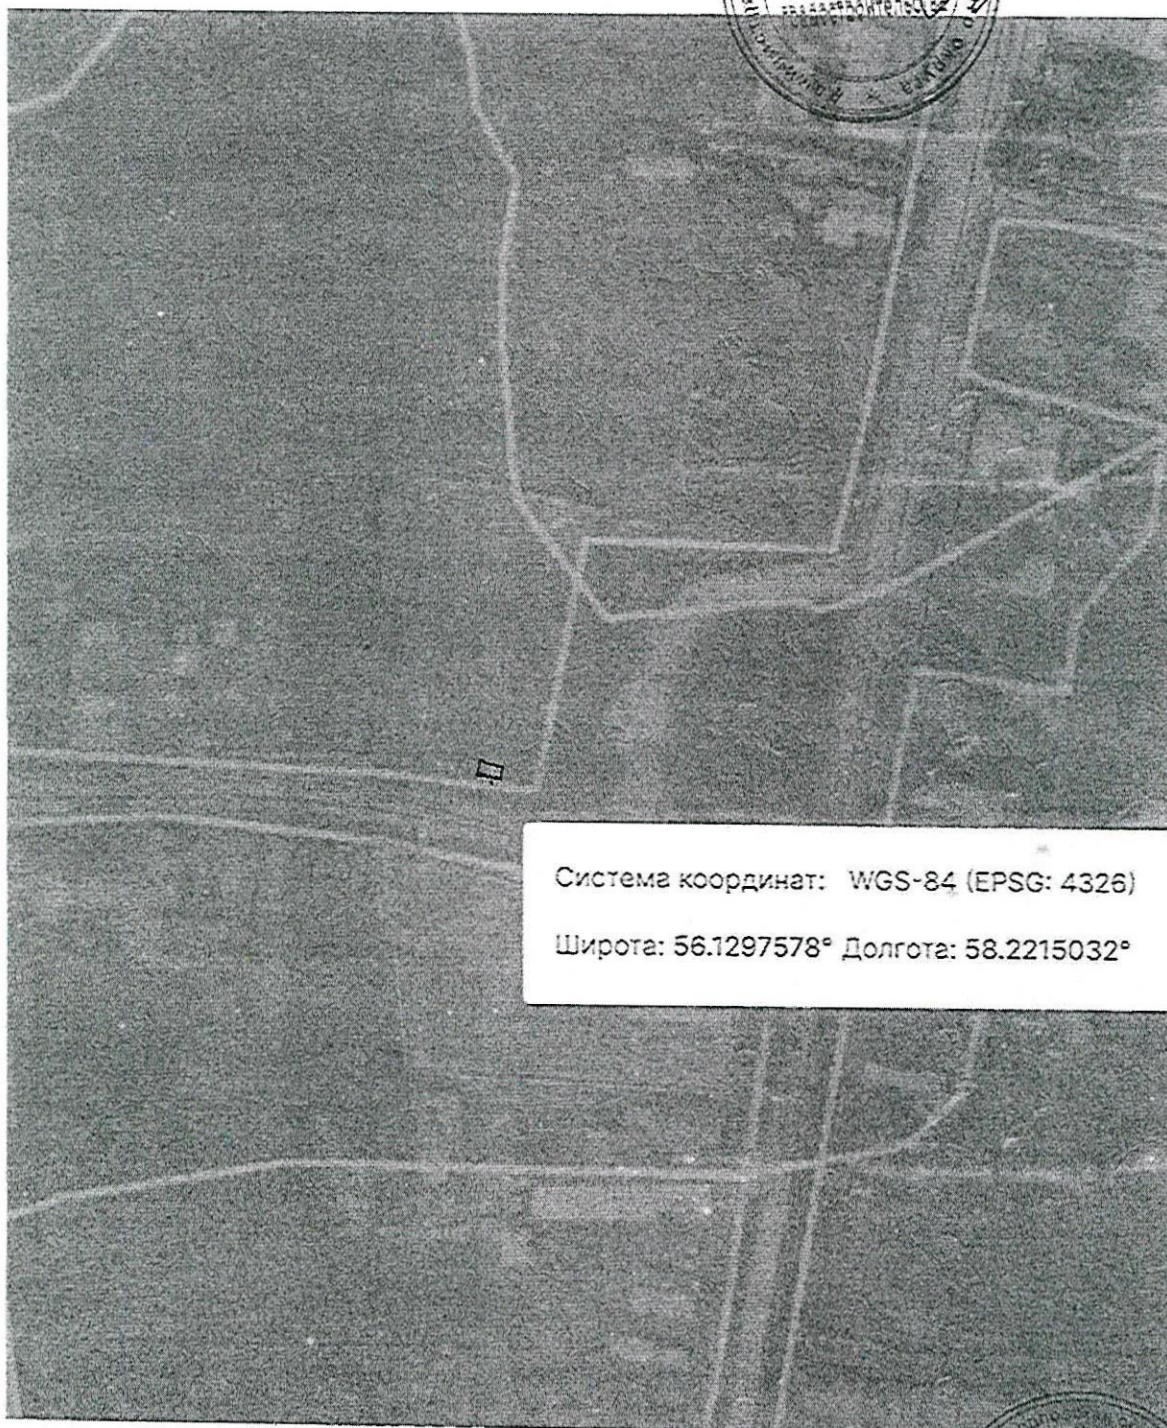

Система координат: WGS-84 (EPSG: 4326)

Широта: 56.1297578° Долгота: 58.2215032°

60



Согласовано: № 7 АРЭС
Согласовано: сетей МУП АМО "Теплоэнергетика"

ПАО "Ростелеком" согласовано сетей на



Согласовано: МУП АМО "Водоканал"



Согласовано вне охраняемых зон
ЛЭП 0,4-10 кВ - 2 и 10 м соответ.
ственно от крайних проводов
Гл. инж. АРЭС Козлов ИВ



Согласовано:

АО «ГАЗЭКС»
Начальник ЭС п.Арти
Александр Владиславович

19.05.2026

Ситуационный план масштаб 1:2000.

18.05.2026

Адрес обл. Свердловская, р-н Артинский, д. Рыбино, ул. Школьная вблизи, дом 2

Зав отделом архитектуры и градостроительства администрации Артинского МО.

Власова Н.А.



Система координат: WGS-84 (EPSG: 4326)

Широта: 56.1418049° Долгота: 58.2381405°

Активаци

Согласовано: *Игорь М.Е.*
 согласовано сетей МУП АМО, Теплотехника
 ПАО. Ростелеком: согласовано сетей кб
 Ростелеком



Согласовано: МУП АМО «Водоканал» *Куприянов А.А.*

Согласовано вне красных зон
 ЛЭП 0,4-10 кВ - 2 и 10 м с соот-
 ветственно от крайних проводов
 ГЛ. инж. АРЭС *Кодзевик*



19.05.2026.

Согласовано.
 АО «ГАЗЭКС»
 Начальник ЭС п.Арти
Александр Владиславович 19.05.2026г.