


ПРОГРАММА КОМПЛЕКСНОГО РАЗВИТИЯ
ТРАНСПОРТНОЙ ИНФРАСТРУКТУРЫ
АРТИНСКОГО ГОРОДСКОГО ОКРУГА

Схема автомобильных дорог общего пользования
Артинского городского округа
по состоянию на 01.01.2022 года

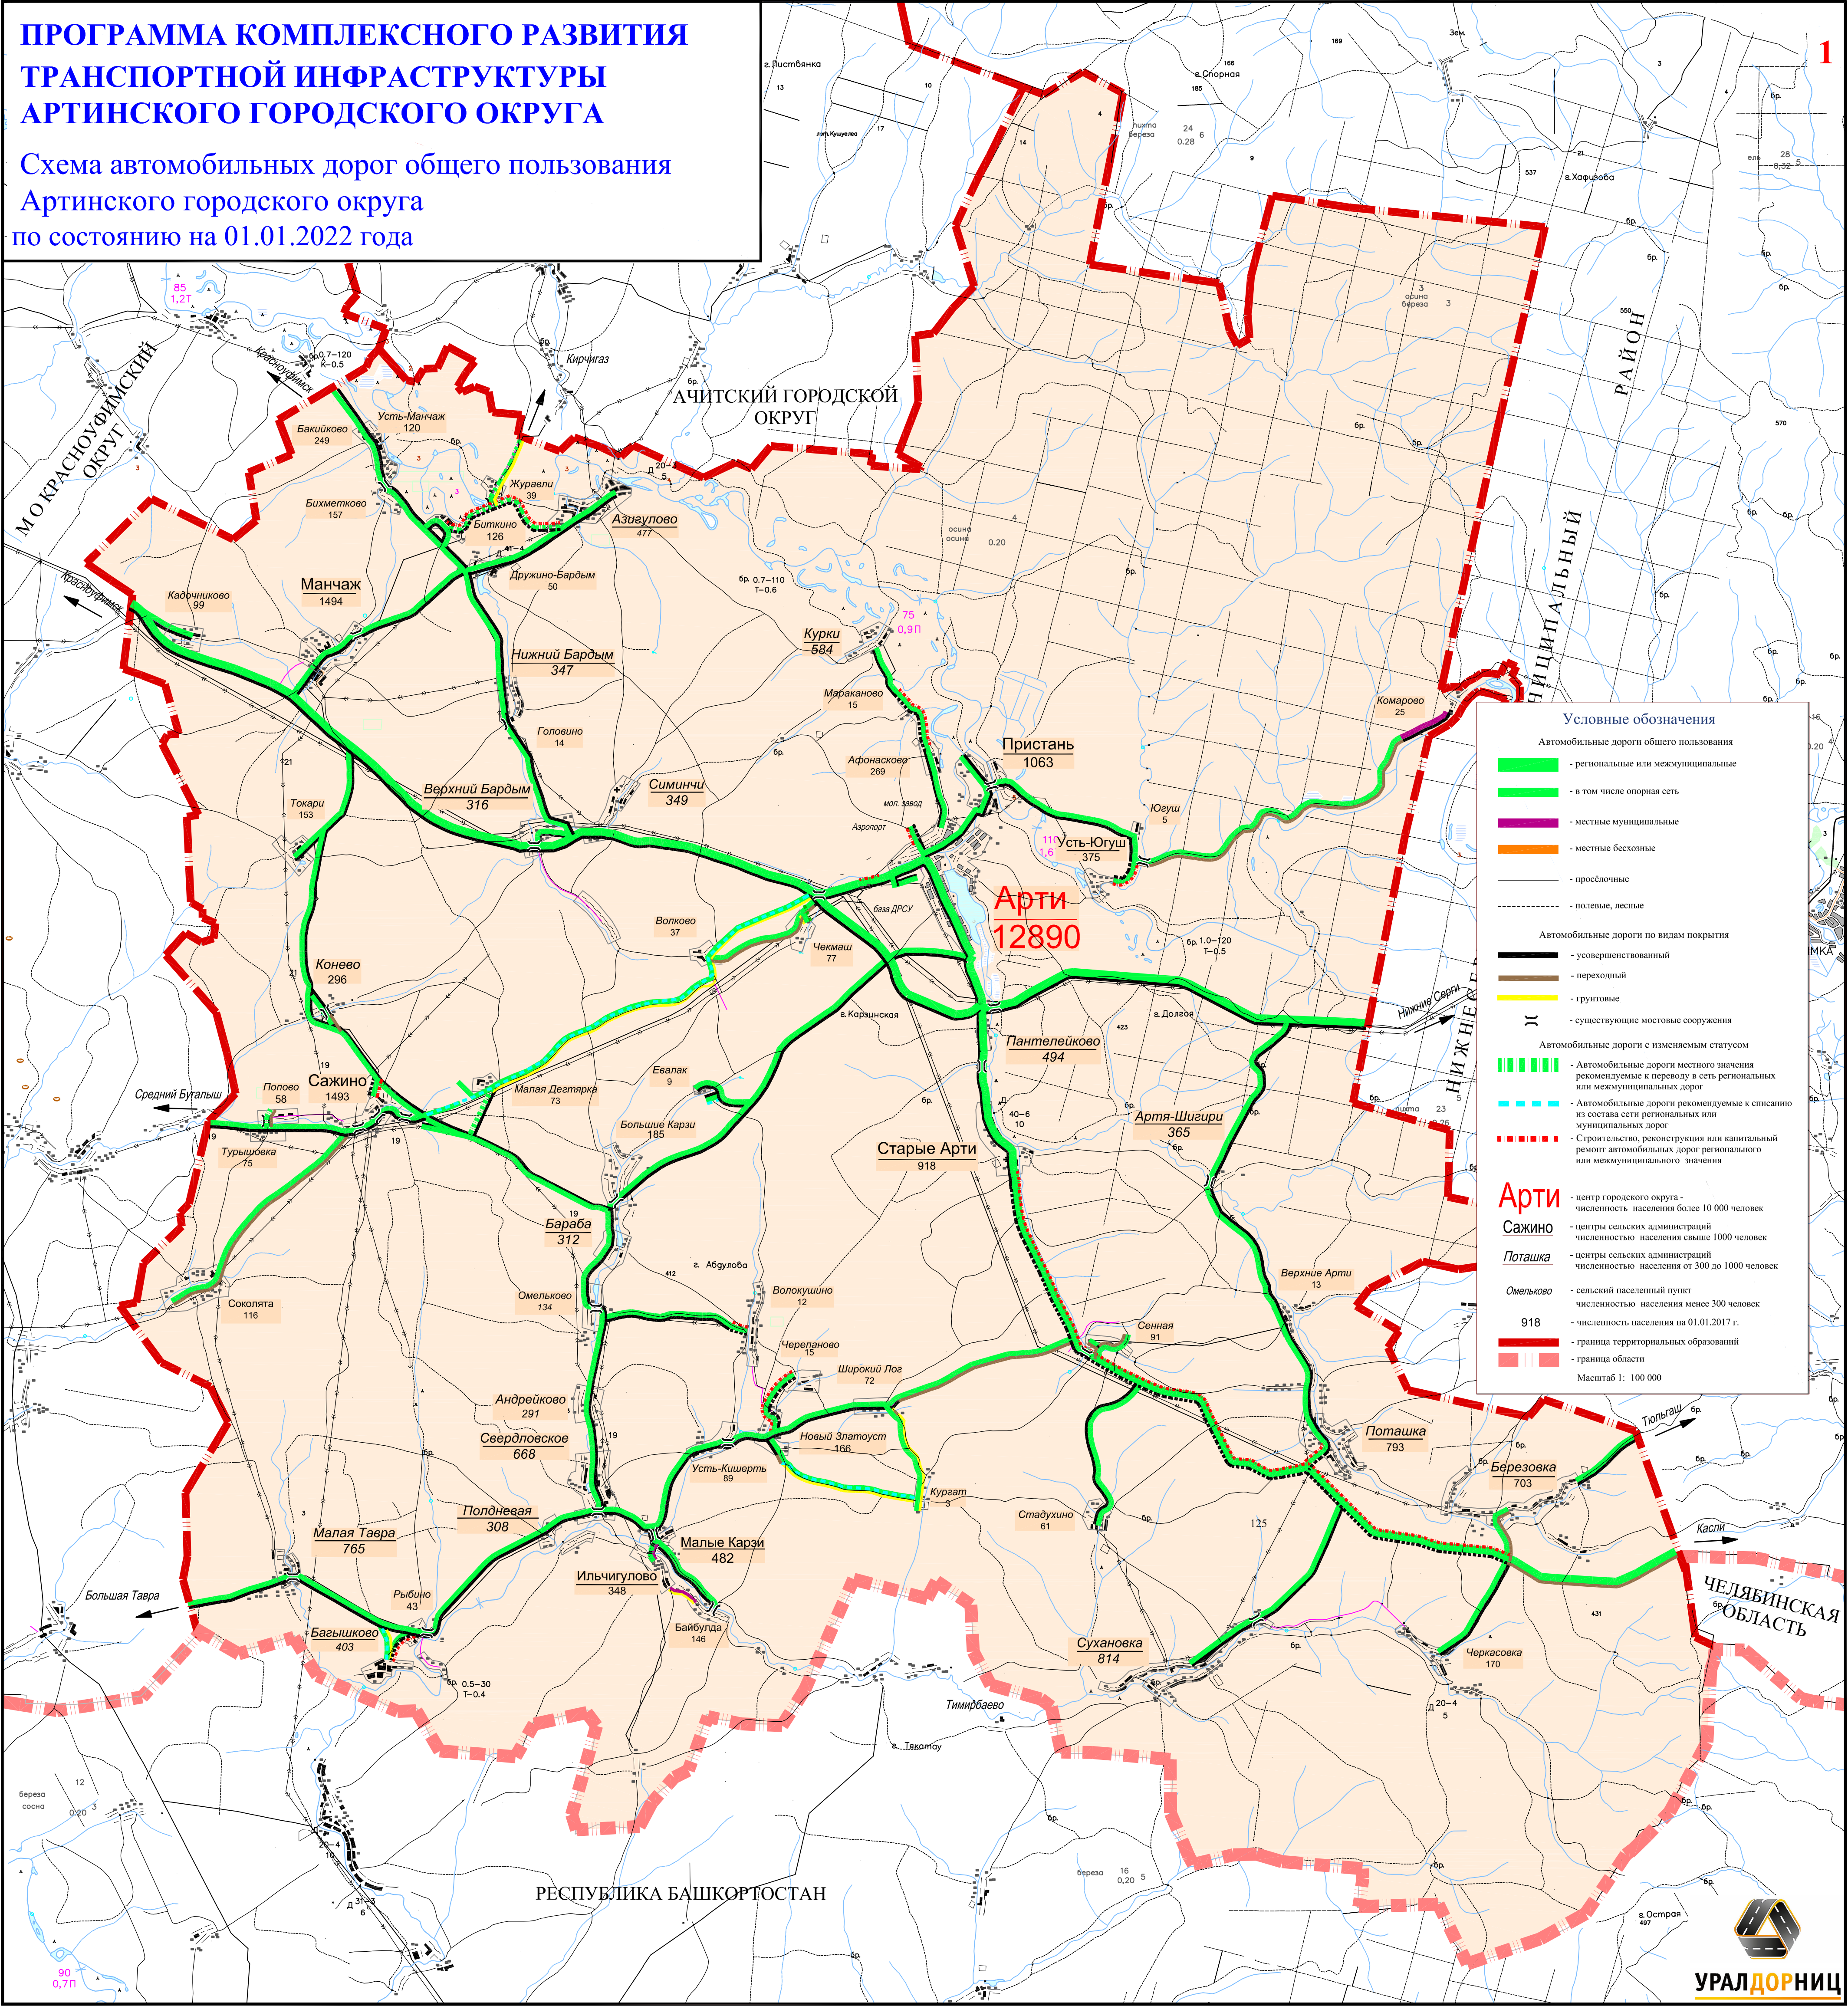

УРАЛДОРНИЦ