С

Условные обозначения

- Общественно-деловая зона
- индивидуальное жилищное строительство
- Земельные участки (территории) общего пользования
- Коммунальное обслуживание
- Земельные участки (территории скверов, бульваров, площадей, малых архитектурных форм благоустройства) общего пользования.
- охранная зона ЛЭП
- граница существующих земельных участков
- граница кадастрового квартала 66:03:1601005
- граница проектируемых земельных участков
- линия регулирования жилой застройки
- граница проектирования
- здание проектируемое индивидуальное жилищное строительство
- номер точки

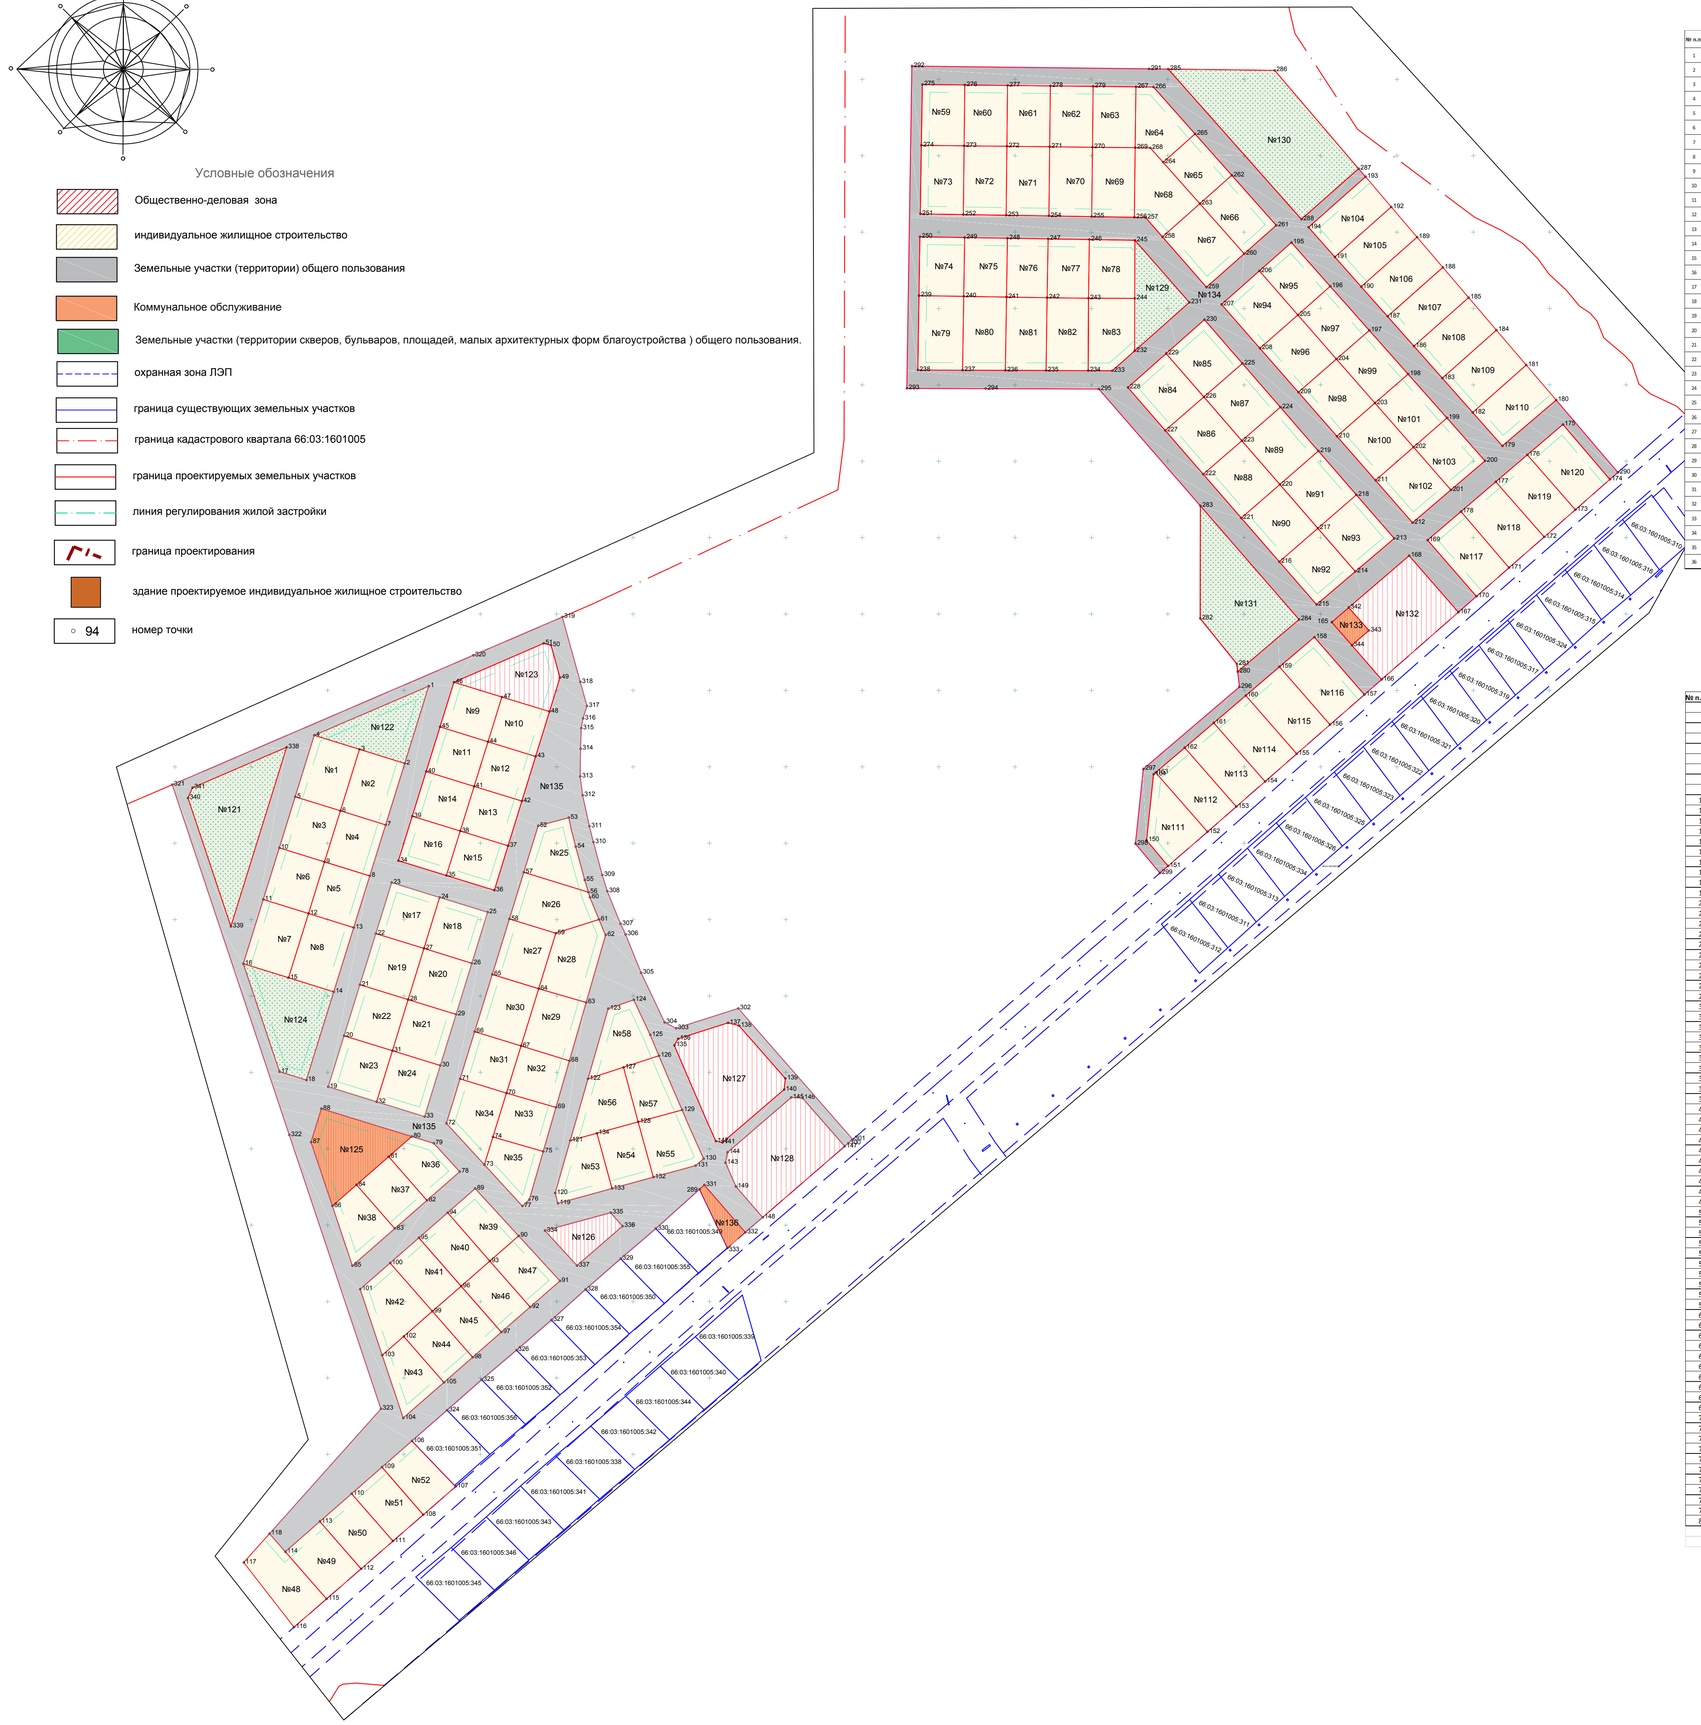

Ведомость координат точек участков МСК-66 1зона.

№ п.п.	категория земель	вид разрешенного использования	площадь м.кв.
1	земли населенных пунктов	Для индивидуального жилищного строительства	1905.58
2	земли населенных пунктов	Для индивидуального жилищного строительства	1905.96
3	земли населенных пунктов	Для индивидуального жилищного строительства	1085.22
4	земли населенных пунктов	Для индивидуального жилищного строительства	1085.02
5	земли населенных пунктов	Для индивидуального жилищного строительства	1066.09
6	земли населенных пунктов	Для индивидуального жилищного строительства	1066.29
7	земли населенных пунктов	Для индивидуального жилищного строительства	1364.06
8	земли населенных пунктов	Для индивидуального жилищного строительства	1363.70
9	земли населенных пунктов	Для индивидуального жилищного строительства	1004.91
10	земли населенных пунктов	Для индивидуального жилищного строительства	1000.15
11	земли населенных пунктов	Для индивидуального жилищного строительства	1006.32
12	земли населенных пунктов	Для индивидуального жилищного строительства	1000.13
13	земли населенных пунктов	Для индивидуального жилищного строительства	1001.49
14	земли населенных пунктов	Для индивидуального жилищного строительства	1005.66
15	земли населенных пунктов	Для индивидуального жилищного строительства	1000.22
16	земли населенных пунктов	Для индивидуального жилищного строительства	1001.22
17	земли населенных пунктов	Для индивидуального жилищного строительства	1149.38
18	земли населенных пунктов	Для индивидуального жилищного строительства	1147.50
19	земли населенных пунктов	Для индивидуального жилищного строительства	1154.19
20	земли населенных пунктов	Для индивидуального жилищного строительства	1149.25
21	земли населенных пунктов	Для индивидуального жилищного строительства	1148.94
22	земли населенных пунктов	Для индивидуального жилищного строительства	1156.94
23	земли населенных пунктов	Для индивидуального жилищного строительства	1159.00
24	земли населенных пунктов	Для индивидуального жилищного строительства	1148.94
25	земли населенных пунктов	Для индивидуального жилищного строительства	1308.96
26	земли населенных пунктов	Для индивидуального жилищного строительства	1496.50
27	земли населенных пунктов	Для индивидуального жилищного строительства	1305.75
28	земли населенных пунктов	Для индивидуального жилищного строительства	1506.10
29	земли населенных пунктов	Для индивидуального жилищного строительства	1393.07
30	земли населенных пунктов	Для индивидуального жилищного строительства	1342.68
31	земли населенных пунктов	Для индивидуального жилищного строительства	1026.16
32	земли населенных пунктов	Для индивидуального жилищного строительства	1070.08
33	земли населенных пунктов	Для индивидуального жилищного строительства	1019.68
34	земли населенных пунктов	Для индивидуального жилищного строительства	1360.30
35	земли населенных пунктов	Для индивидуального жилищного строительства	1008.33
36	земли населенных пунктов	Для индивидуального жилищного строительства	1017.67
37	земли населенных пунктов	Для индивидуального жилищного строительства	1964.00
38	земли населенных пунктов	Для индивидуального жилищного строительства	1101.00
39	земли населенных пунктов	Для индивидуального жилищного строительства	1029.42
40	земли населенных пунктов	Для индивидуального жилищного строительства	1050.03
41	земли населенных пунктов	Для индивидуального жилищного строительства	1050.00
42	земли населенных пунктов	Для индивидуального жилищного строительства	1463.11
43	земли населенных пунктов	Для индивидуального жилищного строительства	1079.85
44	земли населенных пунктов	Для индивидуального жилищного строительства	1000.00
45	земли населенных пунктов	Для индивидуального жилищного строительства	1000.00
46	земли населенных пунктов	Для индивидуального жилищного строительства	1000.00
47	земли населенных пунктов	Для индивидуального жилищного строительства	1018.64
48	земли населенных пунктов	Для индивидуального жилищного строительства	1468.61
49	земли населенных пунктов	Для индивидуального жилищного строительства	1229.48
50	земли населенных пунктов	Для индивидуального жилищного строительства	1137.17
51	земли населенных пунктов	Для индивидуального жилищного строительства	1087.51
52	земли населенных пунктов	Для индивидуального жилищного строительства	1136.15
53	земли населенных пунктов	Для индивидуального жилищного строительства	1092.27
54	земли населенных пунктов	Для индивидуального жилищного строительства	1050.15
55	земли населенных пунктов	Для индивидуального жилищного строительства	1211.87
56	земли населенных пунктов	Для индивидуального жилищного строительства	1276.37
57	земли населенных пунктов	Для индивидуального жилищного строительства	1020.20
58	земли населенных пунктов	Для индивидуального жилищного строительства	1326.70
59	земли населенных пунктов	Для индивидуального жилищного строительства	1112.13
60	земли населенных пунктов	Для индивидуального жилищного строительства	1136.10
61	земли населенных пунктов	Для индивидуального жилищного строительства	1136.10
62	земли населенных пунктов	Для индивидуального жилищного строительства	1136.10
63	земли населенных пунктов	Для индивидуального жилищного строительства	1136.10
64	земли населенных пунктов	Для индивидуального жилищного строительства	1177.86
65	земли населенных пунктов	Для индивидуального жилищного строительства	1014.10
66	земли населенных пунктов	Для индивидуального жилищного строительства	1225.23
67	земли населенных пунктов	Для индивидуального жилищного строительства	1437.71
68	земли населенных пунктов	Для индивидуального жилищного строительства	1461.76
69	земли населенных пунктов	Для индивидуального жилищного строительства	1273.68
70	земли населенных пунктов	Для индивидуального жилищного строительства	1269.78
71	земли населенных пунктов	Для индивидуального жилищного строительства	1265.88
72	земли населенных пунктов	Для индивидуального жилищного строительства	1261.55
73	земли населенных пунктов	Для индивидуального жилищного строительства	1263.07
74	земли населенных пунктов	Для индивидуального жилищного строительства	1129.70
75	земли населенных пунктов	Для индивидуального жилищного строительства	1078.52
76	земли населенных пунктов	Для индивидуального жилищного строительства	1025.04
77	земли населенных пунктов	Для индивидуального жилищного строительства	1039.34
78	земли населенных пунктов	Для индивидуального жилищного строительства	1151.87
79	земли населенных пунктов	Для индивидуального жилищного строительства	1422.90
80	земли населенных пунктов	Для индивидуального жилищного строительства	1348.31
81	земли населенных пунктов	Для индивидуального жилищного строительства	172.04
82	земли населенных пунктов	Для индивидуального жилищного строительства	1018.64
83	земли населенных пунктов	Для индивидуального жилищного строительства	1341.06
84	земли населенных пунктов	Для индивидуального жилищного строительства	1253.50
85	земли населенных пунктов	Для индивидуального жилищного строительства	1304.32
86	земли населенных пунктов	Для индивидуального жилищного строительства	1269.74
87	земли населенных пунктов	Для индивидуального жилищного строительства	1269.73
88	земли населенных пунктов	Для индивидуального жилищного строительства	1268.92
89	земли населенных пунктов	Для индивидуального жилищного строительства	1269.19
90	земли населенных пунктов	Для индивидуального жилищного строительства	1268.64
91	земли населенных пунктов	Для индивидуального жилищного строительства	1268.64
92	земли населенных пунктов	Для индивидуального жилищного строительства	1246.13
93	земли населенных пунктов	Для индивидуального жилищного строительства	1257.38
94	земли населенных пунктов	Для индивидуального жилищного строительства	1262.61
95	земли населенных пунктов	Для индивидуального жилищного строительства	1079.32
96	земли населенных пунктов	Для индивидуального жилищного строительства	1266.03
97	земли населенных пунктов	Для индивидуального жилищного строительства	1092.35
98	земли населенных пунктов	Для индивидуального жилищного строительства	1266.03
99	земли населенных пунктов	Для индивидуального жилищного строительства	1098.78
100	земли населенных пунктов	Для индивидуального жилищного строительства	1266.03
101	земли населенных пунктов	Для индивидуального жилищного строительства	1108.49
102	земли населенных пунктов	Для индивидуального жилищного строительства	1223.44
103	земли населенных пунктов	Для индивидуального жилищного строительства	1090.62
104	земли населенных пунктов	Для индивидуального жилищного строительства	1289.72
105	земли населенных пунктов	Для индивидуального жилищного строительства	1277.11
106	земли населенных пунктов	Для индивидуального жилищного строительства	1264.49
107	земли населенных пунктов	Для индивидуального жилищного строительства	1251.88
108	земли населенных пунктов	Для индивидуального жилищного строительства	1334.06
109	земли населенных пунктов	Для индивидуального жилищного строительства	1413.12
110	земли населенных пунктов	Для индивидуального жилищного строительства	1383.92
111	земли населенных пунктов	Для индивидуального жилищного строительства	1272.80
112	земли населенных пунктов	Для индивидуального жилищного строительства	1286.39
113	земли населенных пунктов	Для индивидуального жилищного строительства	1279.38
114	земли населенных пунктов	Для индивидуального жилищного строительства	1402.33
115	земли населенных пунктов	Для индивидуального жилищного строительства	1466.34
116	земли населенных пунктов	Для индивидуального жилищного строительства	1501.18
117	земли населенных пунктов	Для индивидуального жилищного строительства	1389.70
118	земли населенных пунктов	Для индивидуального жилищного строительства	1462.36
119	земли населенных пунктов	Для индивидуального жилищного строительства	1298.75
120	земли населенных пунктов	Для индивидуального жилищного строительства	1446.50
121	земли населенных пунктов	Земельные участки (территории) общего пользования	3351.64
122	земли населенных пунктов	Земельные участки (территории) общего пользования	1643.23
123	земли населенных пунктов	Магазины	1603.53
124	земли населенных пунктов	Земельные участки (территории) общего пользования	2433.08
125	земли населенных пунктов	Коммунальное обслуживание	2111.96
126	земли населенных пунктов	Магазины	848.15
127	земли населенных пунктов	Магазины	3301.53
128	земли населенных пунктов	Магазины	3357.07
129	земли населенных пунктов	Земельные участки (территории) общего пользования	1294.13
130	земли населенных пунктов	Земельные участки (территории) общего пользования	5303.02
131	земли населенных пунктов	Земельные участки (территории) общего пользования	3449.25
132	земли населенных пунктов	Магазины	3006.52
133	земли населенных пунктов	Коммунальное обслуживание	294.57
134	земли населенных пунктов	Земельные участки (территории) общего пользования	28332.04
135	земли населенных пунктов	Земельные участки (территории) общего пользования	40797.36
136	земли населенных пунктов	Коммунальное обслуживание	406.47

Характеристика земельных участков (категория земель, вид разрешенного использования, площадь)

№ п.п.	X	Y
1	345602.82	1403916.20
2	345552.23	1403900.48
3	345561.41	1403870.87
4	345570.61	1403841.26
5	345530.40	1403828.77
6	345521.19	1403858.38
7	345511.99	1403887.98
8	345478.57	1403877.59
9	345487.77	1403847.99
10	345496.97	1403818.38
11	345463.14	1403807.87
12	345453.94	1403837.47
13	345444.74	1403867.07
14	345402.71	1403854.02
15	345411.93	1403824.42
16	345421.13	1403794.81
17	345350.37	1403818.47
18	345344.95	1403836.03
19	345340.52	1403850.40
20	345373.93	1403860.78
21	345407.37	1403871.17
22	345440.79	1403881.56
23	345470.98	1403891.93
24	345464.50	1403923.31
25	345454.82	1403954.70
26	345421.41	1403944.40
27	345411.11	1403913.03
28	345397.64	1403902.71
29	345387.97	1403934.08
30	345354.52	1403923.77
31	345344.20	1403892.40
32	345330.75	1403882.08
33	345321.08	1403913.45
34	345488.50	1403896.38
35	345478.83	1403927.75
36	345469.15	1403959.12
37	345498.30	1403968.11
38	345507.95	1403936.80
39	345517.61	1403905.43
40	345546.92	1403914.53
41	345537.17	1403945.88
42	345527.54	1403973.12
43	345556.80	1403986.15
44	345566.41	1403954.97
45	345576.16	1403923.62
46	345605.34	1403932.69
47	345595.70	1403964.07
48	345586.14	1403995.20
49	345608.42	1404002.07
50	345629.65	1403996.26
51	345630.80	1403991.40
52	345511.37	1403987.83
53	345516.68	1404007.87
54	345497.69	1404012.37
55	345475.87	1404018.27
56	345467.94	1404020.69
57	345480.96	1403978.46
58	345450.38	1403969.03
59	345441.03	1403999.35
60	345464.51	1404021.73
61	345450.07	1404037.65
62	345439.87	1404031.99
63	345395.75	1404019.28
64	345404.72	1403988.15
65	345414.07	1403957.83
66	345376.65	1403946.29
67	345367.30	1403976.61
68	345357.53	1404008.26
69	345327.05	1403999.48
70	345336.39	1403967.10
71	345345.74	1403936.76
72	345316.66	1403927.79
73	345289.57	1403952.64
74	345307.72	1403958.24
75	345298.23	1403991.17
76	345266.69	1403982.08
77	345262.48	1403977.49
78	345284.99	1403936.48
79	345303.52	1403919.48
80	345307.97	1403905.05
81	345294.80	1403890.00
82	345266.21	1403915.03
83	345247.76	1403893.96
84	345276.36	1403868.93
85	345223.44	1403866.18
86	345262.51	1403853.12
87	345304.30	1403839.14
88	345326.20	1403845.94
89	345273.93	1403946.63
90	345242.97	1403975.03
91	345213.49	1404002.08
92	345196.41	1403982.56
93	345226.51	1403956.22
94	345258.11	1403928.55
95	345241.64	1403909.74
96	345210.04	1403937.41
97	345179.94	1403963.75
98	345163.48	1403944.94
99	345193.57	1403918.60
100	345225.17	1403890.93
101	345208.02	1403871.33
102	345177.11	1403899.78
103	345164.84	1403885.77
104	345123.71	1403899.52
105	345147.01	1403926.13
106	345108.69	1403905.13
107	345079.83	1403933.81
108	345060.43	1403912.65
109	345091.57	1403885.56
110	345074.16	1403865.67
111	345043.16	1403892.80
112	345025.03	1403871.96
113	345055.96	1403844.88
114	345036.21	1403822.30
115	345005.34	1403849.31
116	344986.84	1403828.01
117	345029.16	1403795.07
118	345048.05	1403811.04
119	345264.27	1404000.76
120	345270.97	1403998.92
121	345305.35	1404008.83
122	345345.70	1404020.46
123	345391.63	1404033.70
124	345397.41	1404050.39
125	345374.49	1404061.22
126	345360.86	1404066.85
127	345353.28	1404043.65
128	345317.55	1404053.27
129	345325.37	1404082.07
130	345293.47	1404096.15
131	345288.94	1404090.88
132	345281.35	1404063.18
133	345773.97	1404036.20
134	345310.14	1404026.27
135	345367.63	1404077.01
136	345371.93	1404079.46
137	345382.40	1404112.14
138	345380.58	1404119.36
139	345346.01	1404149.61
140	345338.75	1404148.83
141	345304.06	1404108.47
142	345304.97	1404104.16
143	345290.81	1404110.47
144	345297.64	1404111.73
145	345333.48	1404153.43
146	345333.19	1404160.83
147	345301.56	1404188.51
148	345255.10	1404134.78
149	345275.32	1404117.30
150	345501.86	1404386.10
151	345485.01	1404400.17
152	345507.44	1404426.01
153	345523.89	1404444.84
154	345540.34	1404463.66
155	345558.48	1404484.40
156	345577.57	1404506.23
157	345597.21	1404528.69
158	345634.92	1404495.93
159	345615.51	1404473.06
160	345596.67	1404451.01
161	345578.76	1404430.06
162	345562.52	1404411.06
163	345546.27	1404392.06
164	345545.07	1404390.65
165	345544.67	1404507.33
166	345607.10	1404539.97
167	345651.16	1404590.20
168	345688.19	1404558.03
169	345698.42	1404570.05
170	345661.56	1404602.07
171	345680.26	1404623.39
172	345700.40	1404646.39
173	345718.25	1404666.78
174	345738.08	1404689.42
175	345774.14	1404658.64
176	345754.19	1404635.30
177	345736.59	1404614.71
178	345717.10	1404591.90
179	345760.02	1404619.03
180	345790.09	1404654.21
181	345813.02	1404634.63
182	345781.95	1404599.59
183	345804.39	1404579.69
184	345835.83	1404615.15
185	345857.13	1404596.97
186	345825.34	1404561.11
187	345844.79	1404543.87
188	345876.90	1404580.08
189	345896.67	1404563.20
190	345864.24	1404526.62
191	345883.69	1404509.37
192	345916.44	1404546.31
193	345936.21	1404529.43
194	345903.14	1404492.13
195	345893.18	1404480.90
196	345864.52	1404506.32
197	345835.68	1404531.90
198	345807.01	1404557.32
199	345778.35	1404582.73
200	345750.27	1404607.63
201	345731.23	1404585.35
202	345759.24	1404560.84
203	345788.07	1404535.61
204	345816.91	1404510.38
205	345845.74	1404485.15
206	345874.58	1404459.92
207	345852.65	1404435.20
208	345823.97	1404460.29
209	345795.14	1404485.53
210	345766.31	1404510.75
211	345737.47	1404535.98
212	345709.76	1404560.23
213	345697.66	1404548.23
214	345677.82	1404522.79
215	345656.16	1404497.35
216	345684.19	1404473.00
217	345706.11	1404498.23
218	345728.02	1404523.46
219	345756.60	1404498.59
220	345734.77	1404473.35
221	345712.84	1404448.11
222	345741.49	1404423.22
223	345763.42	1404448.46
224	345785.36	1404473.72
225	345814.03	1404448.85
226	345792.10	1404423.60
227	345770.14	1404398.33
228	345798.28	1404373.88
229	345820.49	1404398.93
230	345842.70	1404423.98
231	345853.99	1404414.10
232	345832.23	1404378.27
233	345809.28	1404363.68
234	345809.33	1404347.89
235	345809.42	1404320.28
236	345809.50	1404293.68
237	345809.59	1404265.68
238	345809.69	1404236.35
239	345858.39	1404237.12
240	345857.93	1404266.44
241	345857.48	1404294.44
242	345857.06	1404321.04
243	345856.70	1404348.04
244	345856.61	1404378.38
245	345894.68	1404378.51
246	345895.15	1404348.65
247	345895.58	1404321.65
248	345896.00	1404295.05
249	345896.45	1404267.06
250	345896.91	1404237.73
251	345911.91	1404237.97
252	345911.46	1404266.19
253	345911.02	1404294.17
254	345910.57	1404322.17
255	345910.13	1404350.16
256	345909.68	1404378.16
257	345909.57	1404385.41
258	345896.89	1404396.50
259	345863.95	1404435.32
260	345885.83	1404450.01
261	345904.41	1404470.95
262	345937.16	1404441.91
263	345918.58	1404420.97
264	345945.69	1404396.93
265	345964.26	1404417.87
266	345994.97	1404390.64
267	345995.10	1404379.11
268	345955.13	1404388.56
269	345955.34	1404378.68
270	345955.54	1404350.68
271	345955.85	1404322.68
272	345956.16	1404294.68
273	345956.46	1404266.68
274	345956.77	1404238.68
275	345956.62	1404239.32
276	345996.32	1404267.12
277	345996.01	1404295.12
278	345995.71	1404323.11
279	345995.40	1404351.11
280	345612.25	1404445.74
281	345617.39	1404445.16
282	345647.05	1404421.24
283	345720.76	1404421.36
284	345646.44	1404485.92
285	346006.71	1404400.28
286	346006.88	1404469.94
287	345941.54	1404524.88
288	345908.37	1404487.48
289	345273.45	1404093.44
290	345742.69	1404694.68
291	346006.86	1404387.71
292	346008.70	1404232.51
293	345797.69	1404229.16
294	345797.53	1404280.77
295	345797.31	1404354.86
296	345602.31	1404446.84
297	345548.58	1404383.98
298	345499.64	1404378.83
299	345480.43	1404394.88
300	345303.54	1404190.81
301	345306.13	1404193.89
302	345391.87	1404118.78
303	345378.83	1404078.05
304	345382.77	1404070.58
305	345415.21	1404055.75
306	345440.30	1404045.07
307	345447.26	1404041.77
308	345468.54	1404033.05
309	345479.19	1404029.81
310	345500.71	1404023.98
311	345511.14	1404021.37
312	345531.37	1404016.93
313	345543.68	1404015.37
314	345561.80	1404015.62
315	345575.31	1404016.03
316	345581.63	1404017.22
317	345589.80	1404019.76
318	345605.58	1404015.40
319	345648.05	1404003.66
320	345622.97	1403945.34
321	345538.25	1403748.27
322	345309.04	1403824.91
323	345129.73	1403884.85
324	345128.82	1403928.16
325	345148.75	1403950.83
326	345168.15	1403973.64
327	345187.85	1403996.53
328	345207.84	1404018.83
329	345227.97	1404041.86
330	345247.68	1404064.83
331	345276.31	1404096.62
332	345245.25	1404123.47
333	345235.08	1404111.69
334	345246.39	1403992.25
335	345258.17	1404035.31
336	345249.32	1404043.06
337	345223.51	1404013.24
338	345562.81	1403823.13
339	345445.47	1403786.67
340	345529.62	1403758.54
341	345536.34	1403761.55
342	345654.21	1404518.45
343	345633.17	1404531.64
344	345629.51	1404520.51

					Ф.2017.428470 - ПМТ		
					ПРОЕКТ МЕЖЕВАНИЯ территорий "Симинчинская горка" р.п. Арти		
Исполнитель	Кладова		01.2018	Схема расположения земельных участков и поворотных точек границ проектируемой территории.	Стадия	Лист	Листов
Проверил	Марченко		01.2018		ПМТ	10	10
ГИП	Лузина		01.2018	Чертеж межевания территории Маштаб 1:2000	ООО ГЕОИД г. Екатеринбург		

Формат А1